


QUADRO DE ÁREAS

TERRENO 17.029,92m²
ÁREA CONSTRUÍDA TOTAL: 7.339,86m²
(TÉRREO + 1º PAV.)

BLOCOS:	
BLOCO A	3.179,85m²
BLOCO B	772,80m²
BLOCO C	1.449,80m²
BLOCO D	867,80m²
BLOCO E	390,49m²
AKN	570,62m²
SUBESTAÇÃO	68,01m²
LOJA/GUARITA	40,49m²

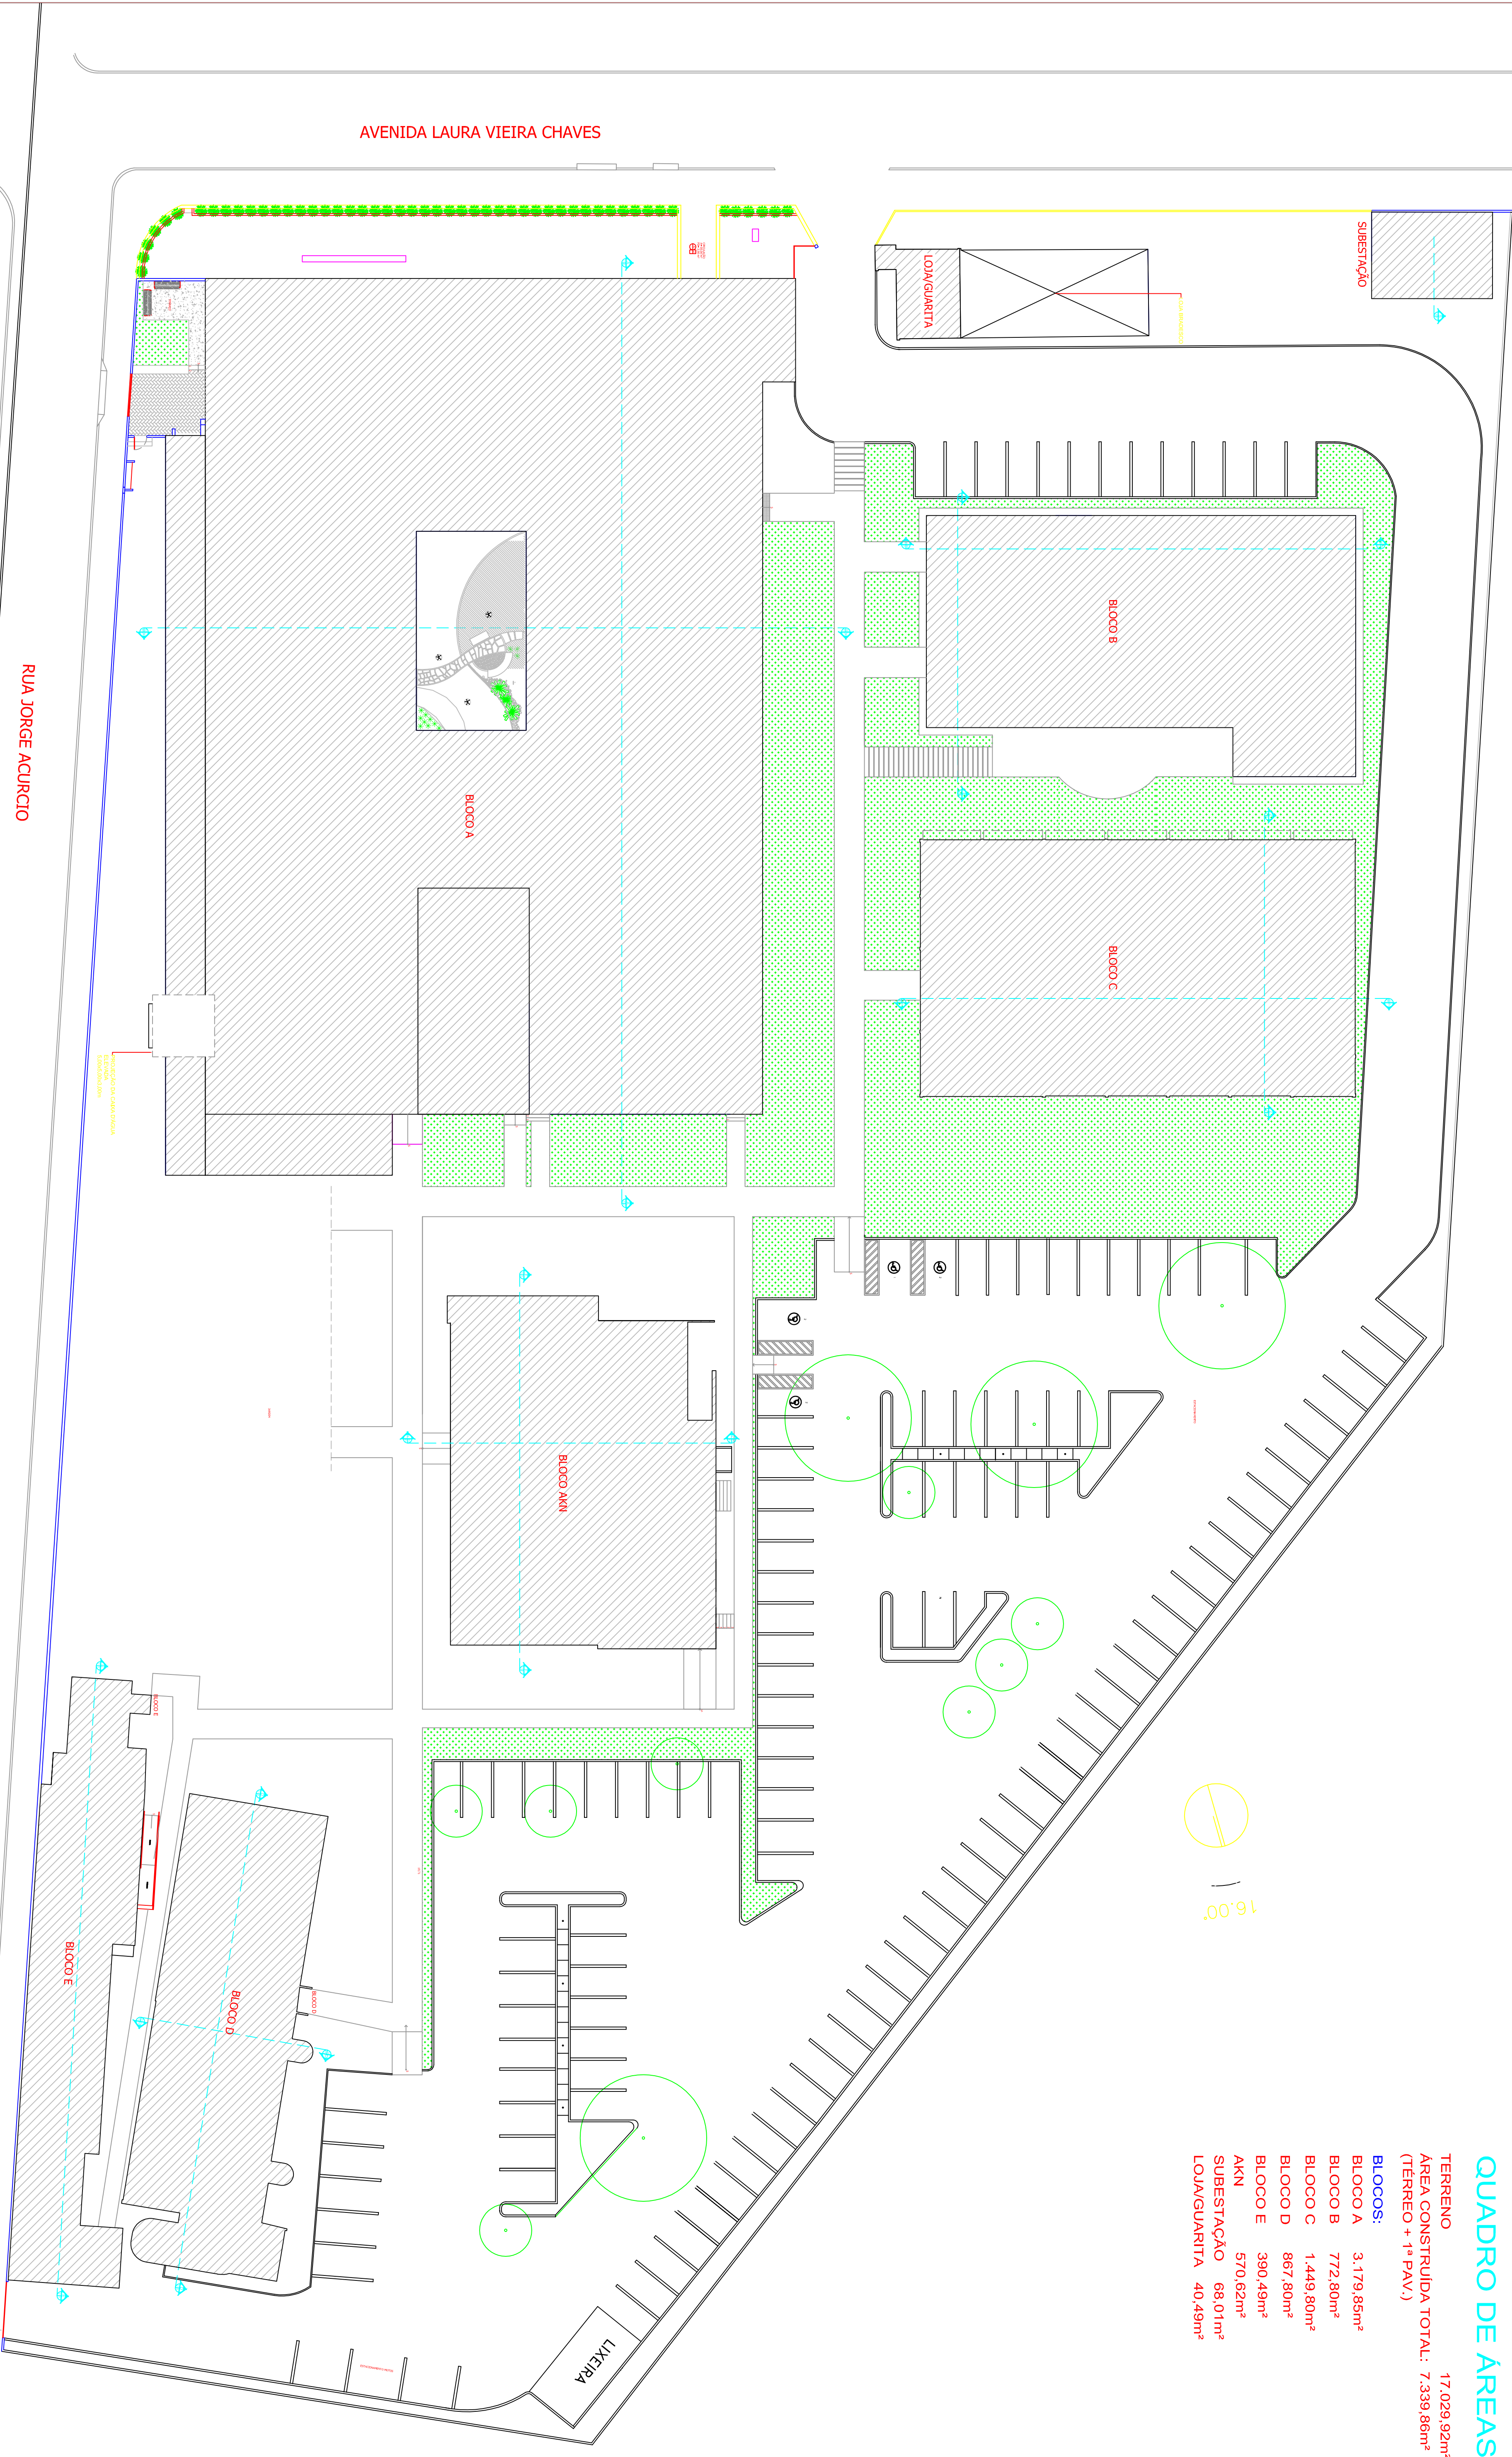

1 PLANTA DE SITUAÇÃO


ESCALA: 1:250



COMPANHIA DE ÁGUA E ESGOTO DO CEARÁ		DATA
DIRETORIA DE GESTÃO CORPORATIVA-DGC		14/03/2014
GESAM- GERÊNCIA DE SERVIÇOS ADMINISTRATIVOS		PRANCHAS Nº
LEVANTAMENTO DE ARQUITETURA – CAGECE SEDE		01/11
PLANTA DE SITUAÇÃO		
Responsável p/ levantamento:	Local da obra:	
ARQ. BEATRIZ CHAVES (CAU 471406-2)	Av. Laura Vieira Chaves 1030	DESENHO: DIEGO SANTOS

QUADRO DE ÁREAS

TERRENO	17.029,92m²
ÁREA CONSTRUÍDA TOTAL: (TÉRREO + 1º PAV.)	7.339,86m²
BLOCOS:	
BLOCO A	3.179,85m²
BLOCO B	772,80m²
BLOCO C	1.449,80m²
BLOCO D	867,80m²
BLOCO E	390,49m²
AKN	570,62m²
SUBESTAÇÃO	68,01m²
LOJA/GUARITA	40,49m²

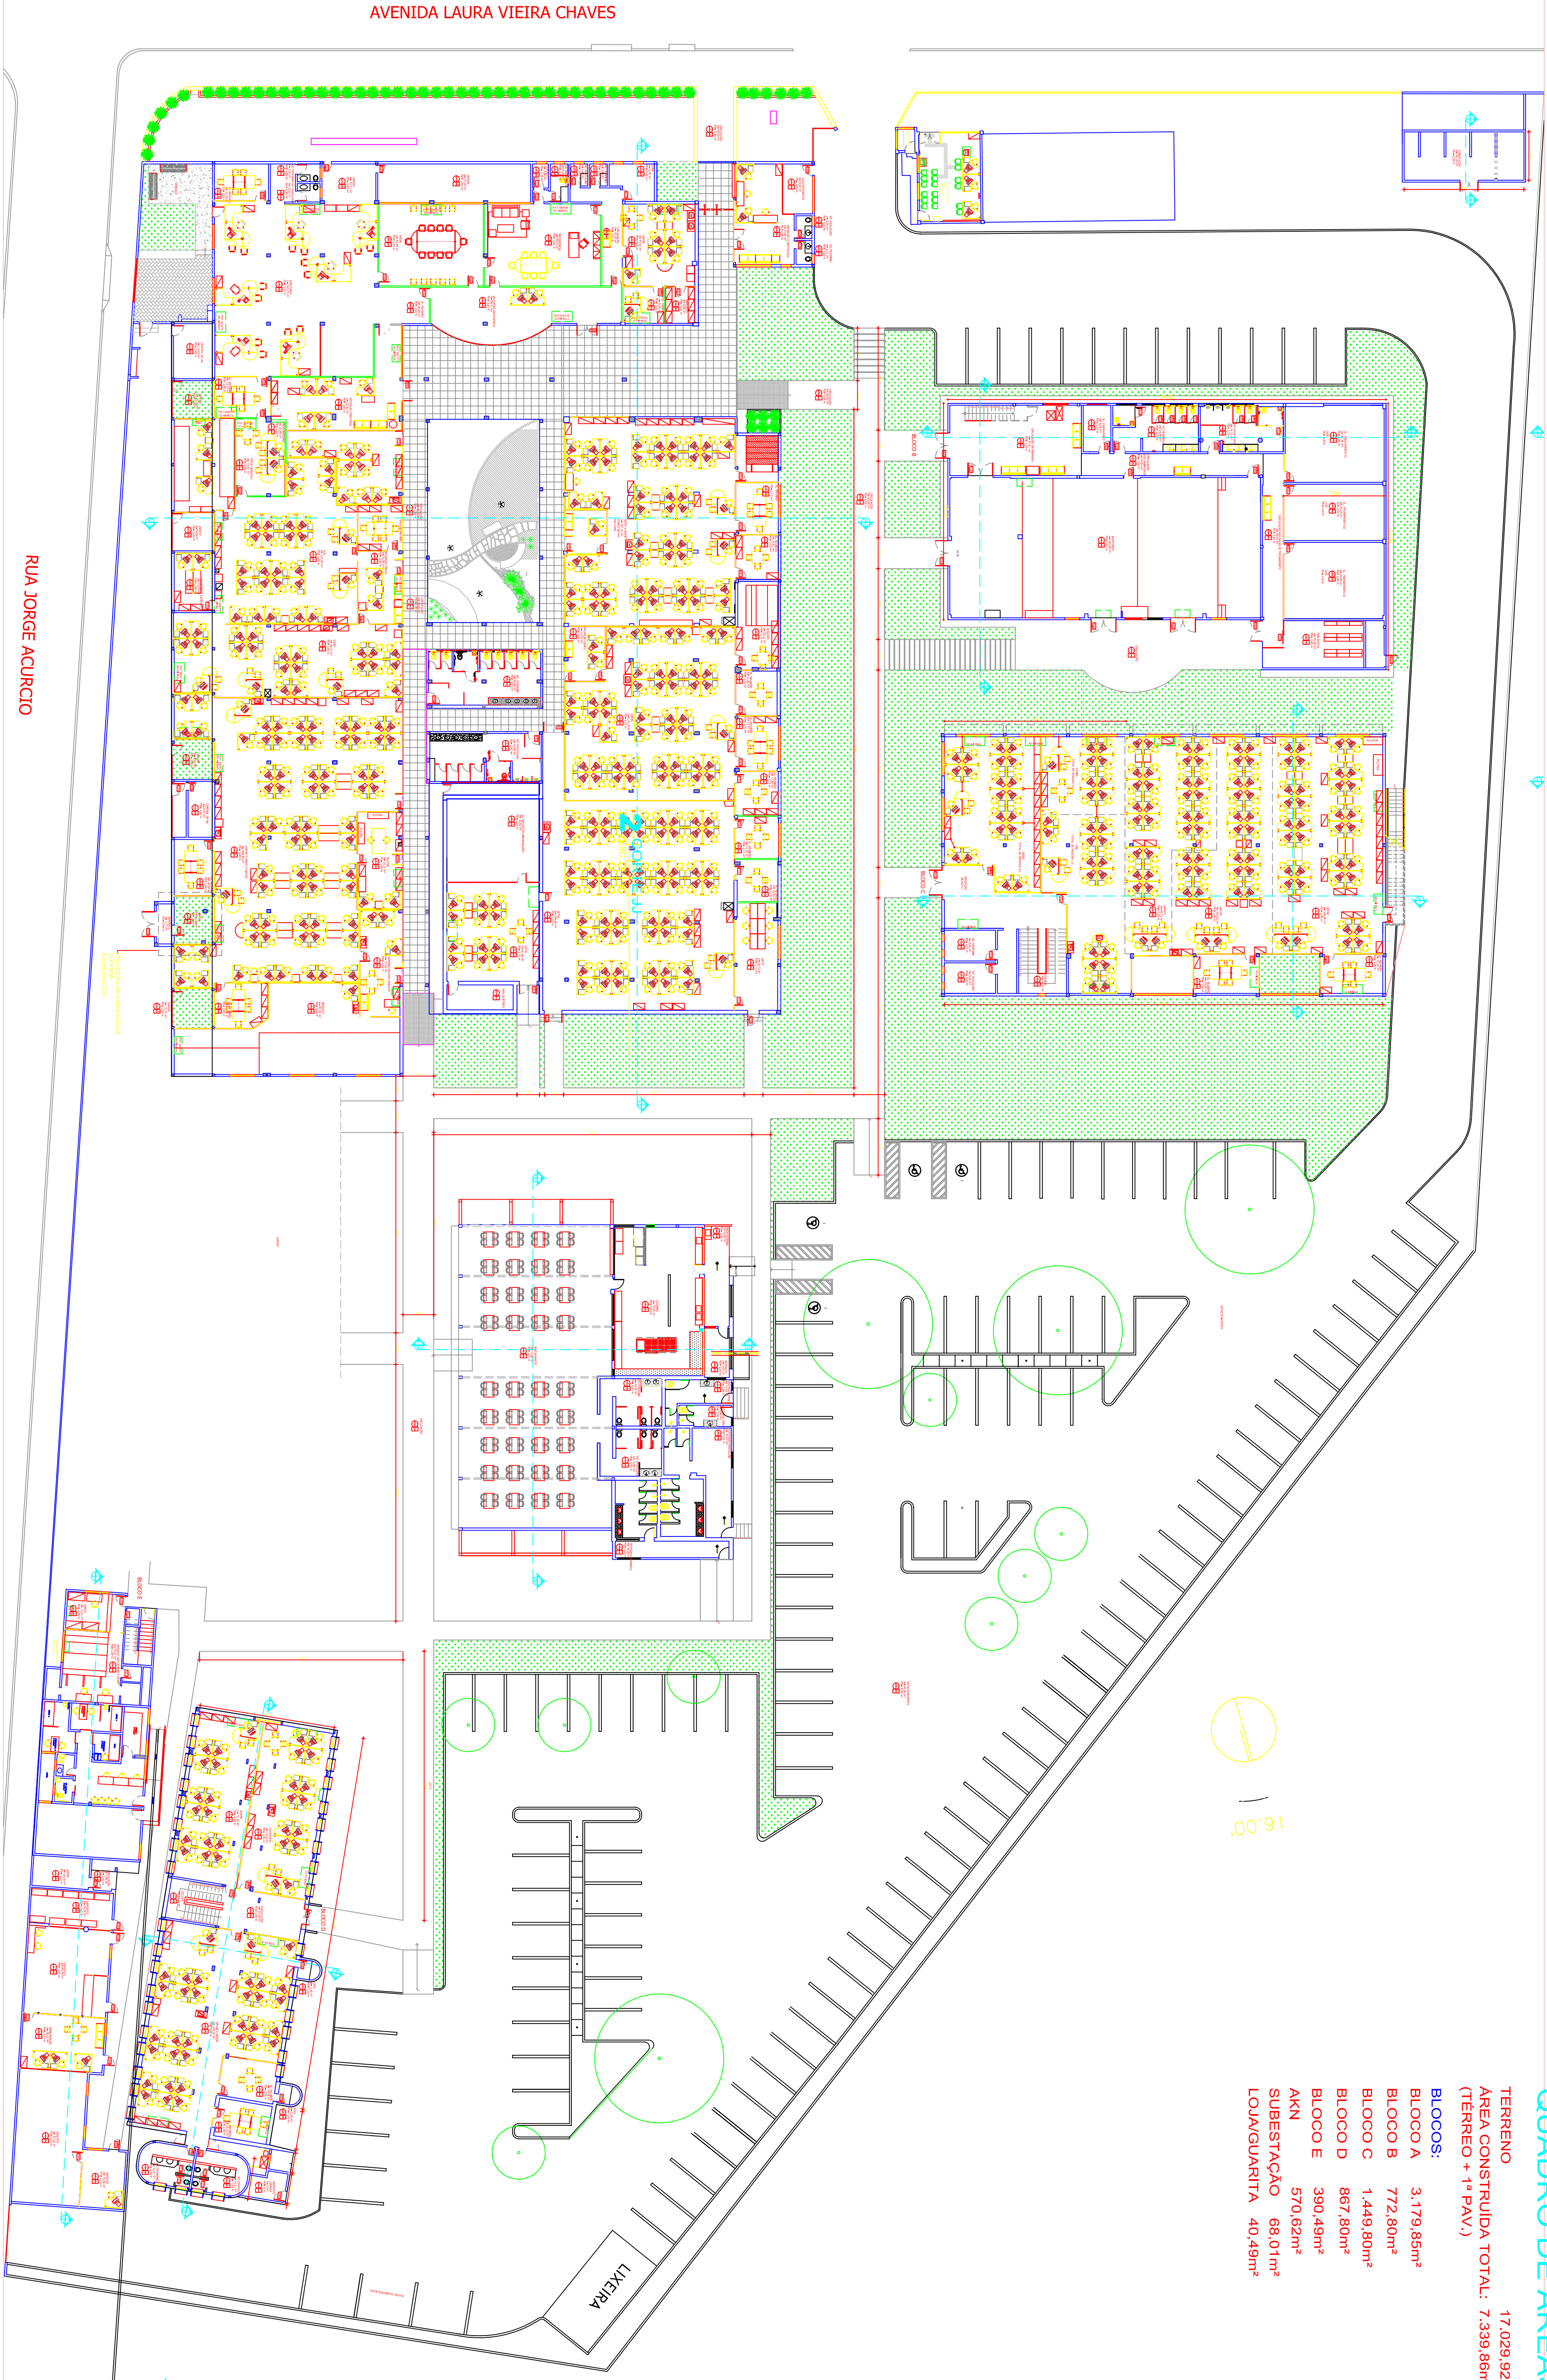


1 PLANTA DE SITUAÇÃO LAYOUT

ESCALA: 1:250




Cagece


COMPANHIA DE ÁGUA E ESGOTO DO CEARÁ DATA	PRANCHA Nº
DIRETORIA DE GESTÃO CORPORATIVA-DGC	02/11
GESAM- GERENCIA DE SERVIÇOS ADMINISTRATIVOS	
LEVANTAMENTO DE ARQUITETURA – CAGECE SEDE	
PLANTA DE SITUAÇÃO LAYOUT	
Responsável p/ levantamento:	Local da obra: Av. Laura Vieira Chaves 1030
Arq. BEATRIZ CHAVES (CAU A71406-2)	DESENHO: DIEGO SANTOS

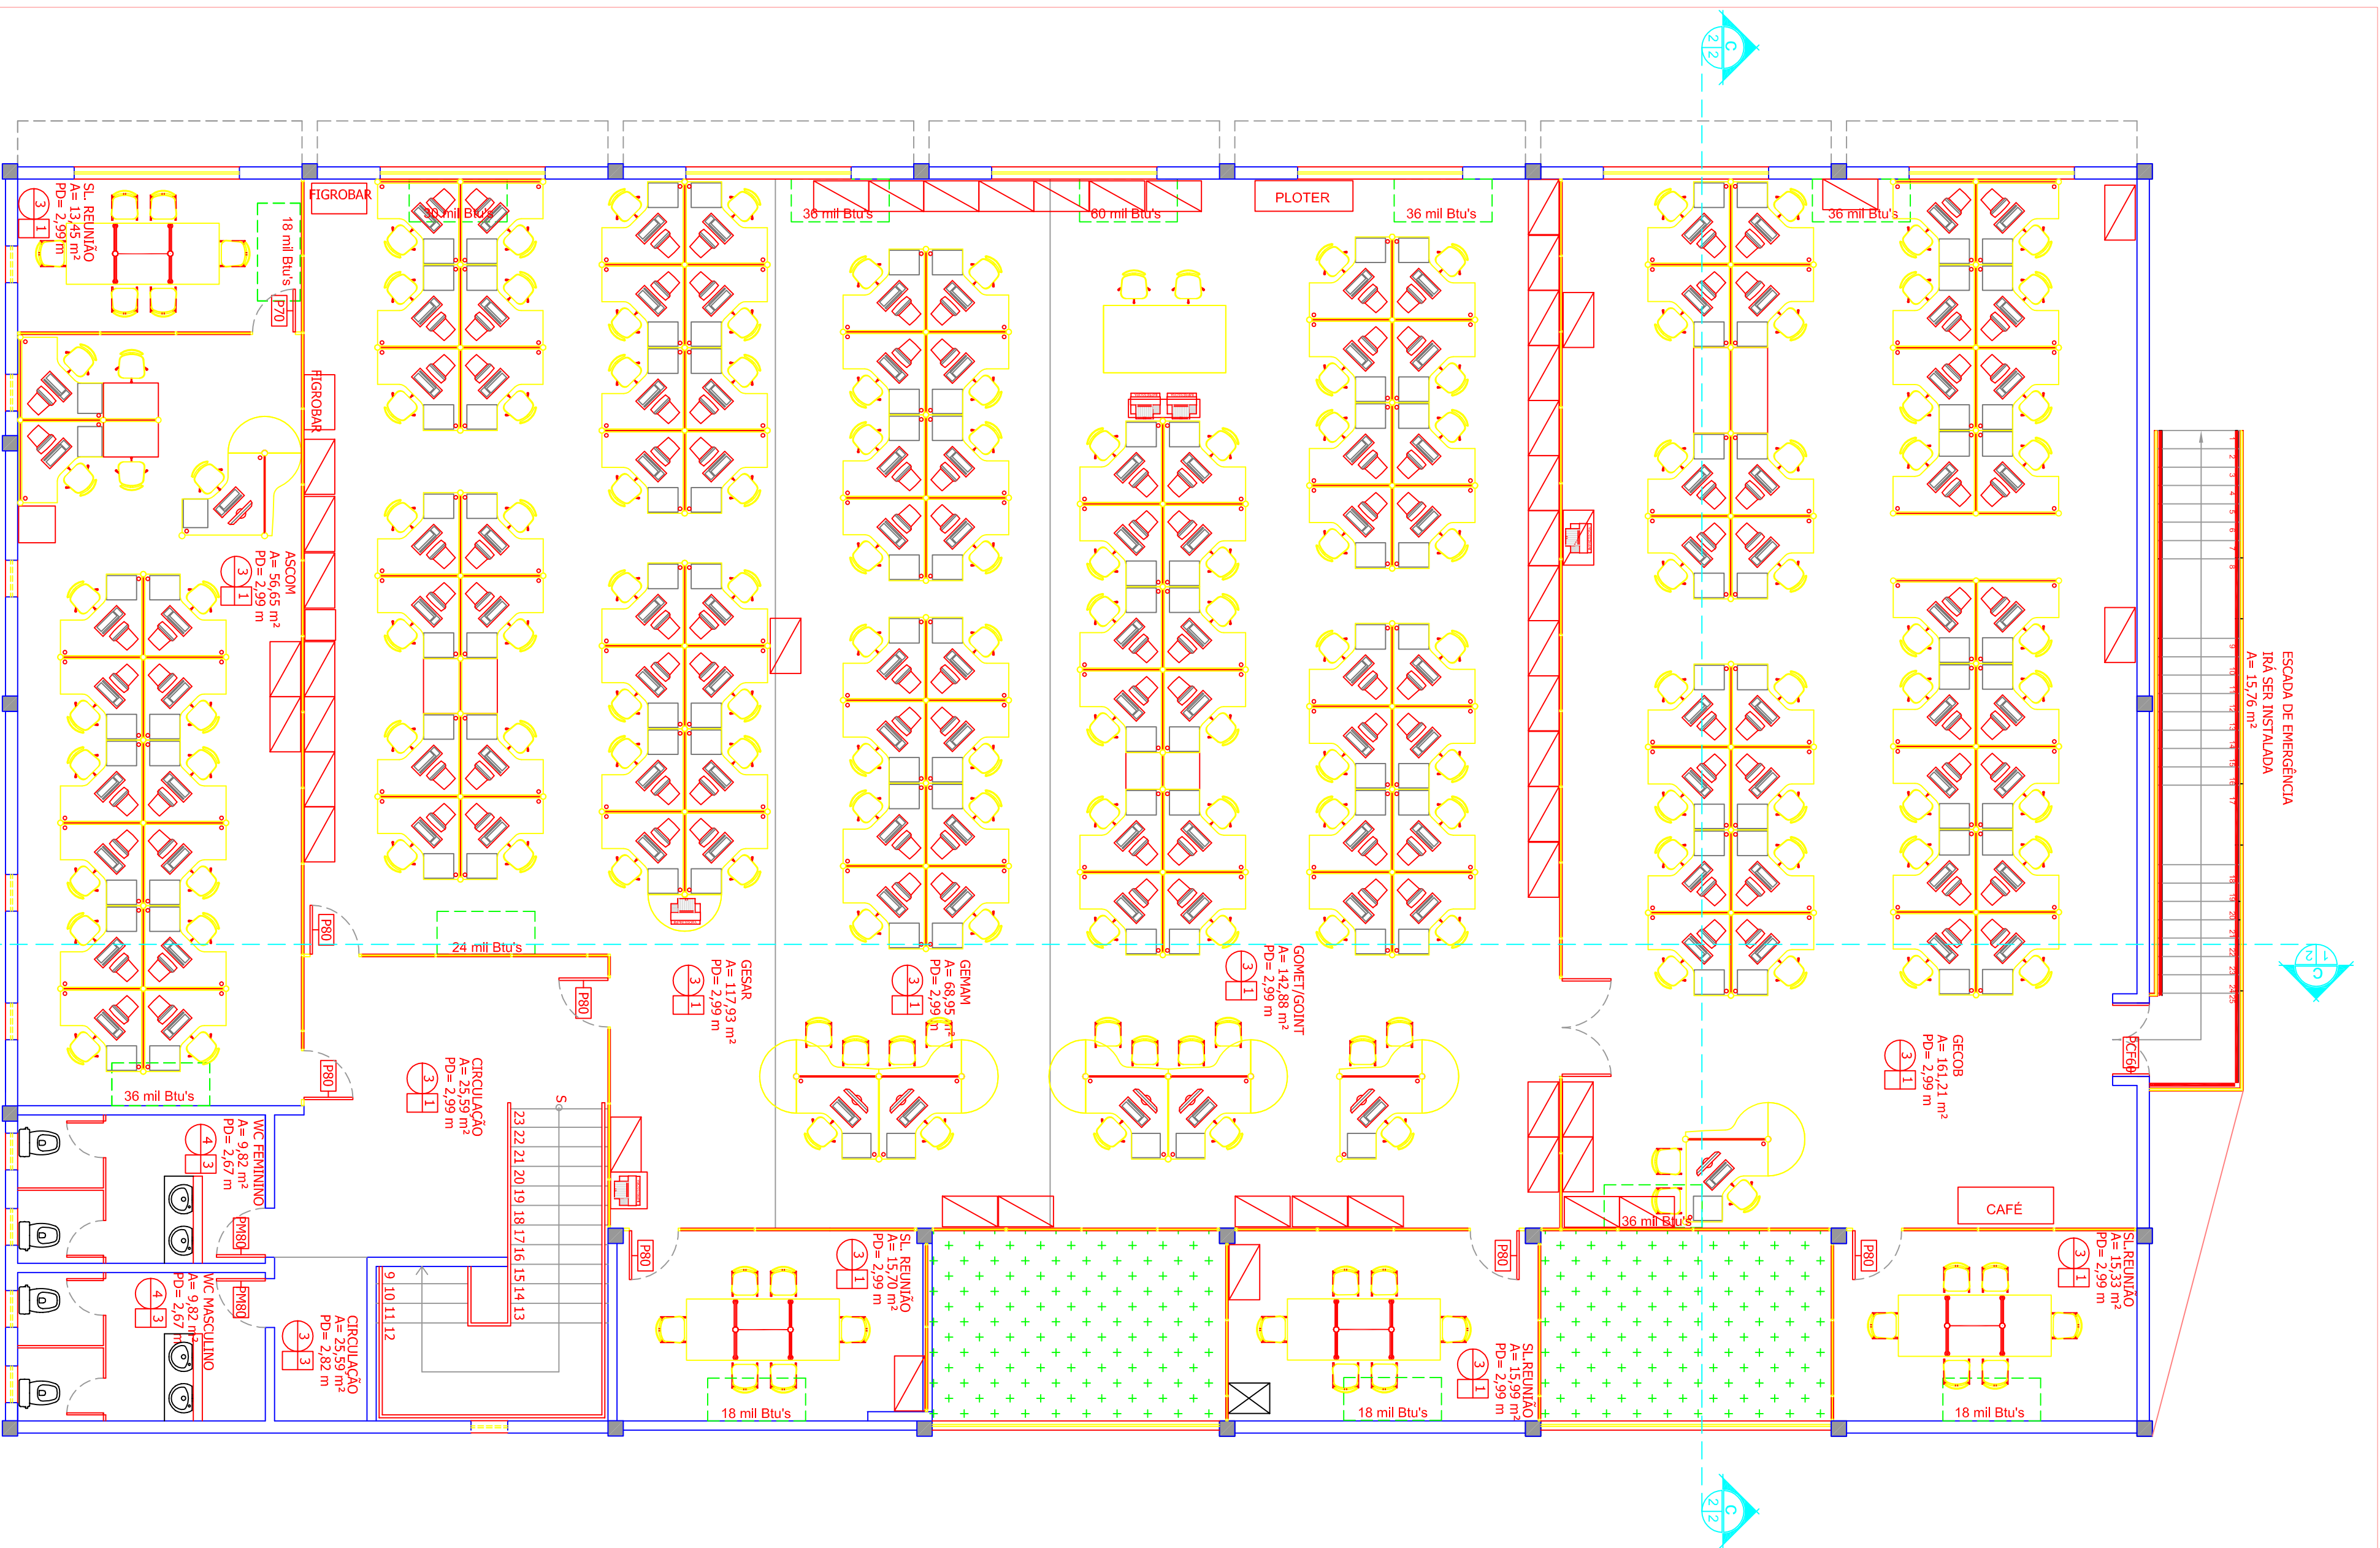

2 PLANTA BAIXA BLOCO C
ESQ.: 1/75

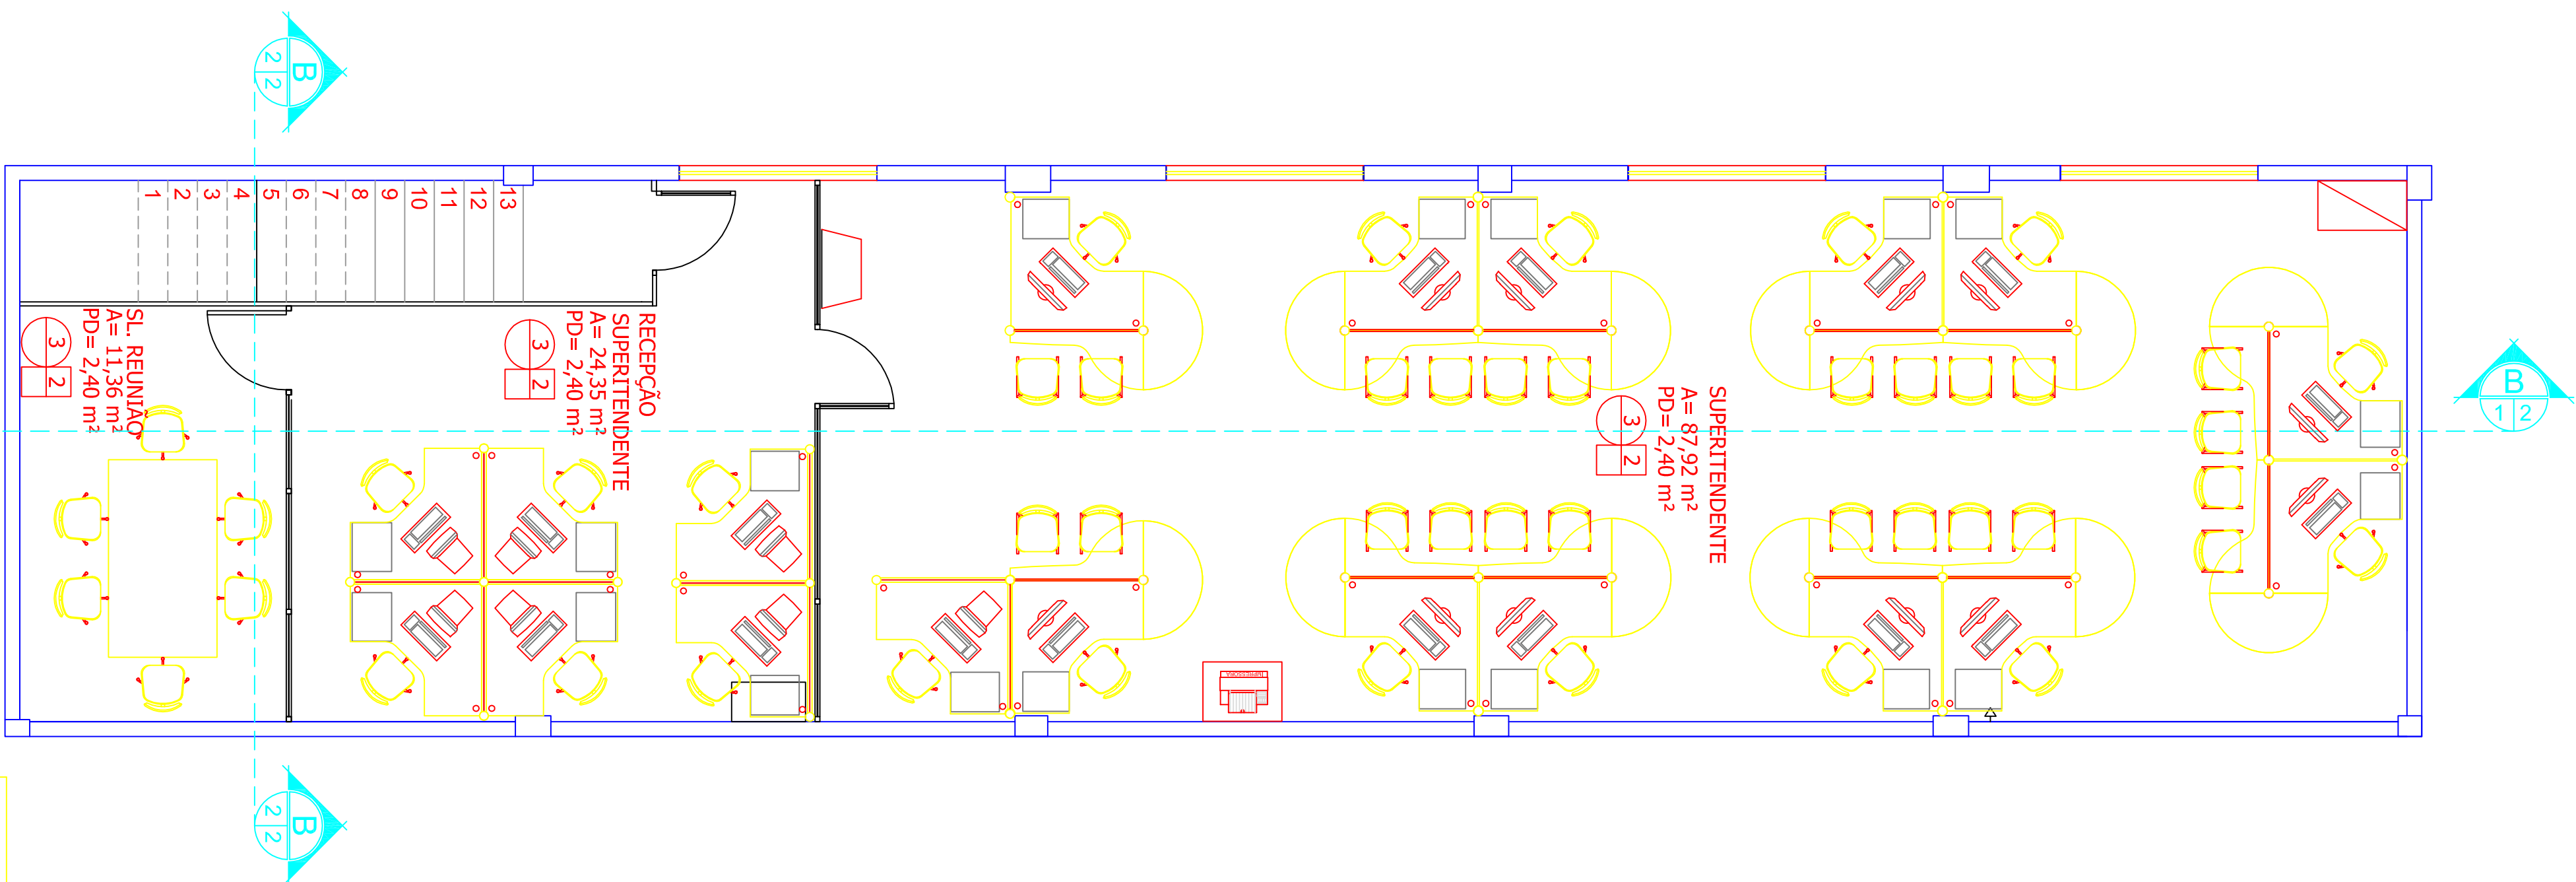


1 PLANTA BAIXA BLOCO B
ESQ.: 1/75

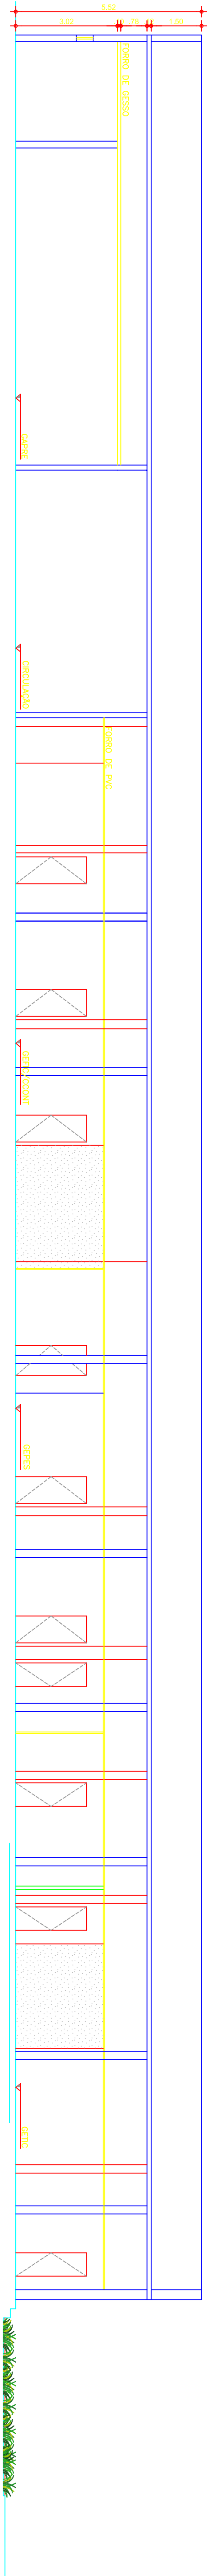

1 CORTE A 1-1

ESC.: 1/100

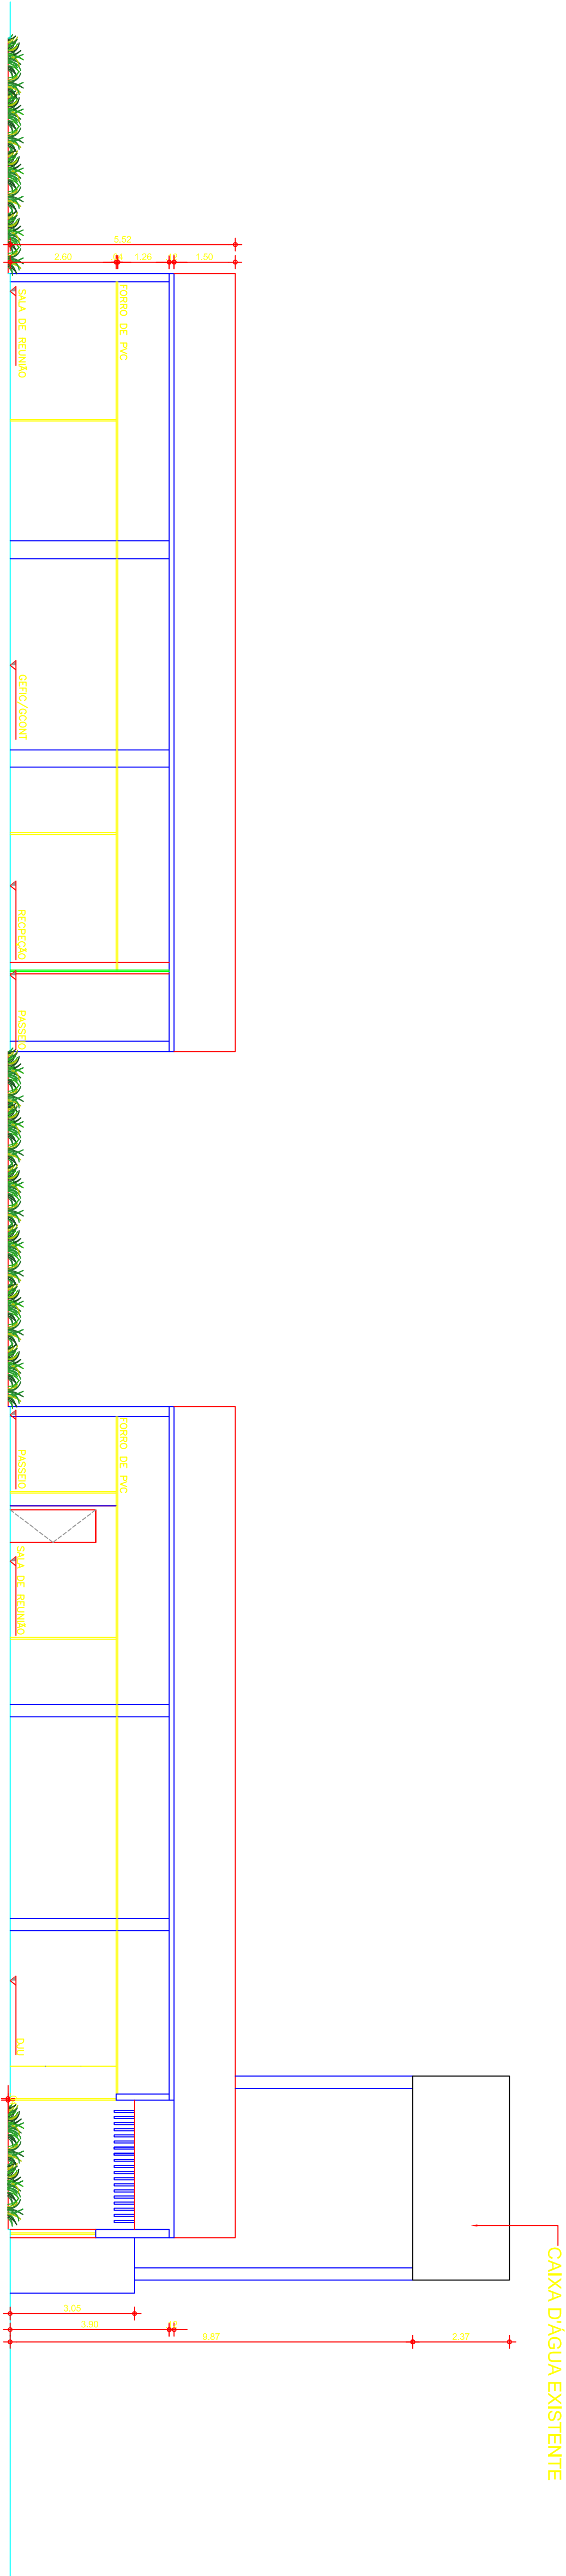


2 CORTE A 2-2

ESC.: 1/100

LAJE IMPERMEABILIZADA

COBERTA DE TELHA DE AMIANTO

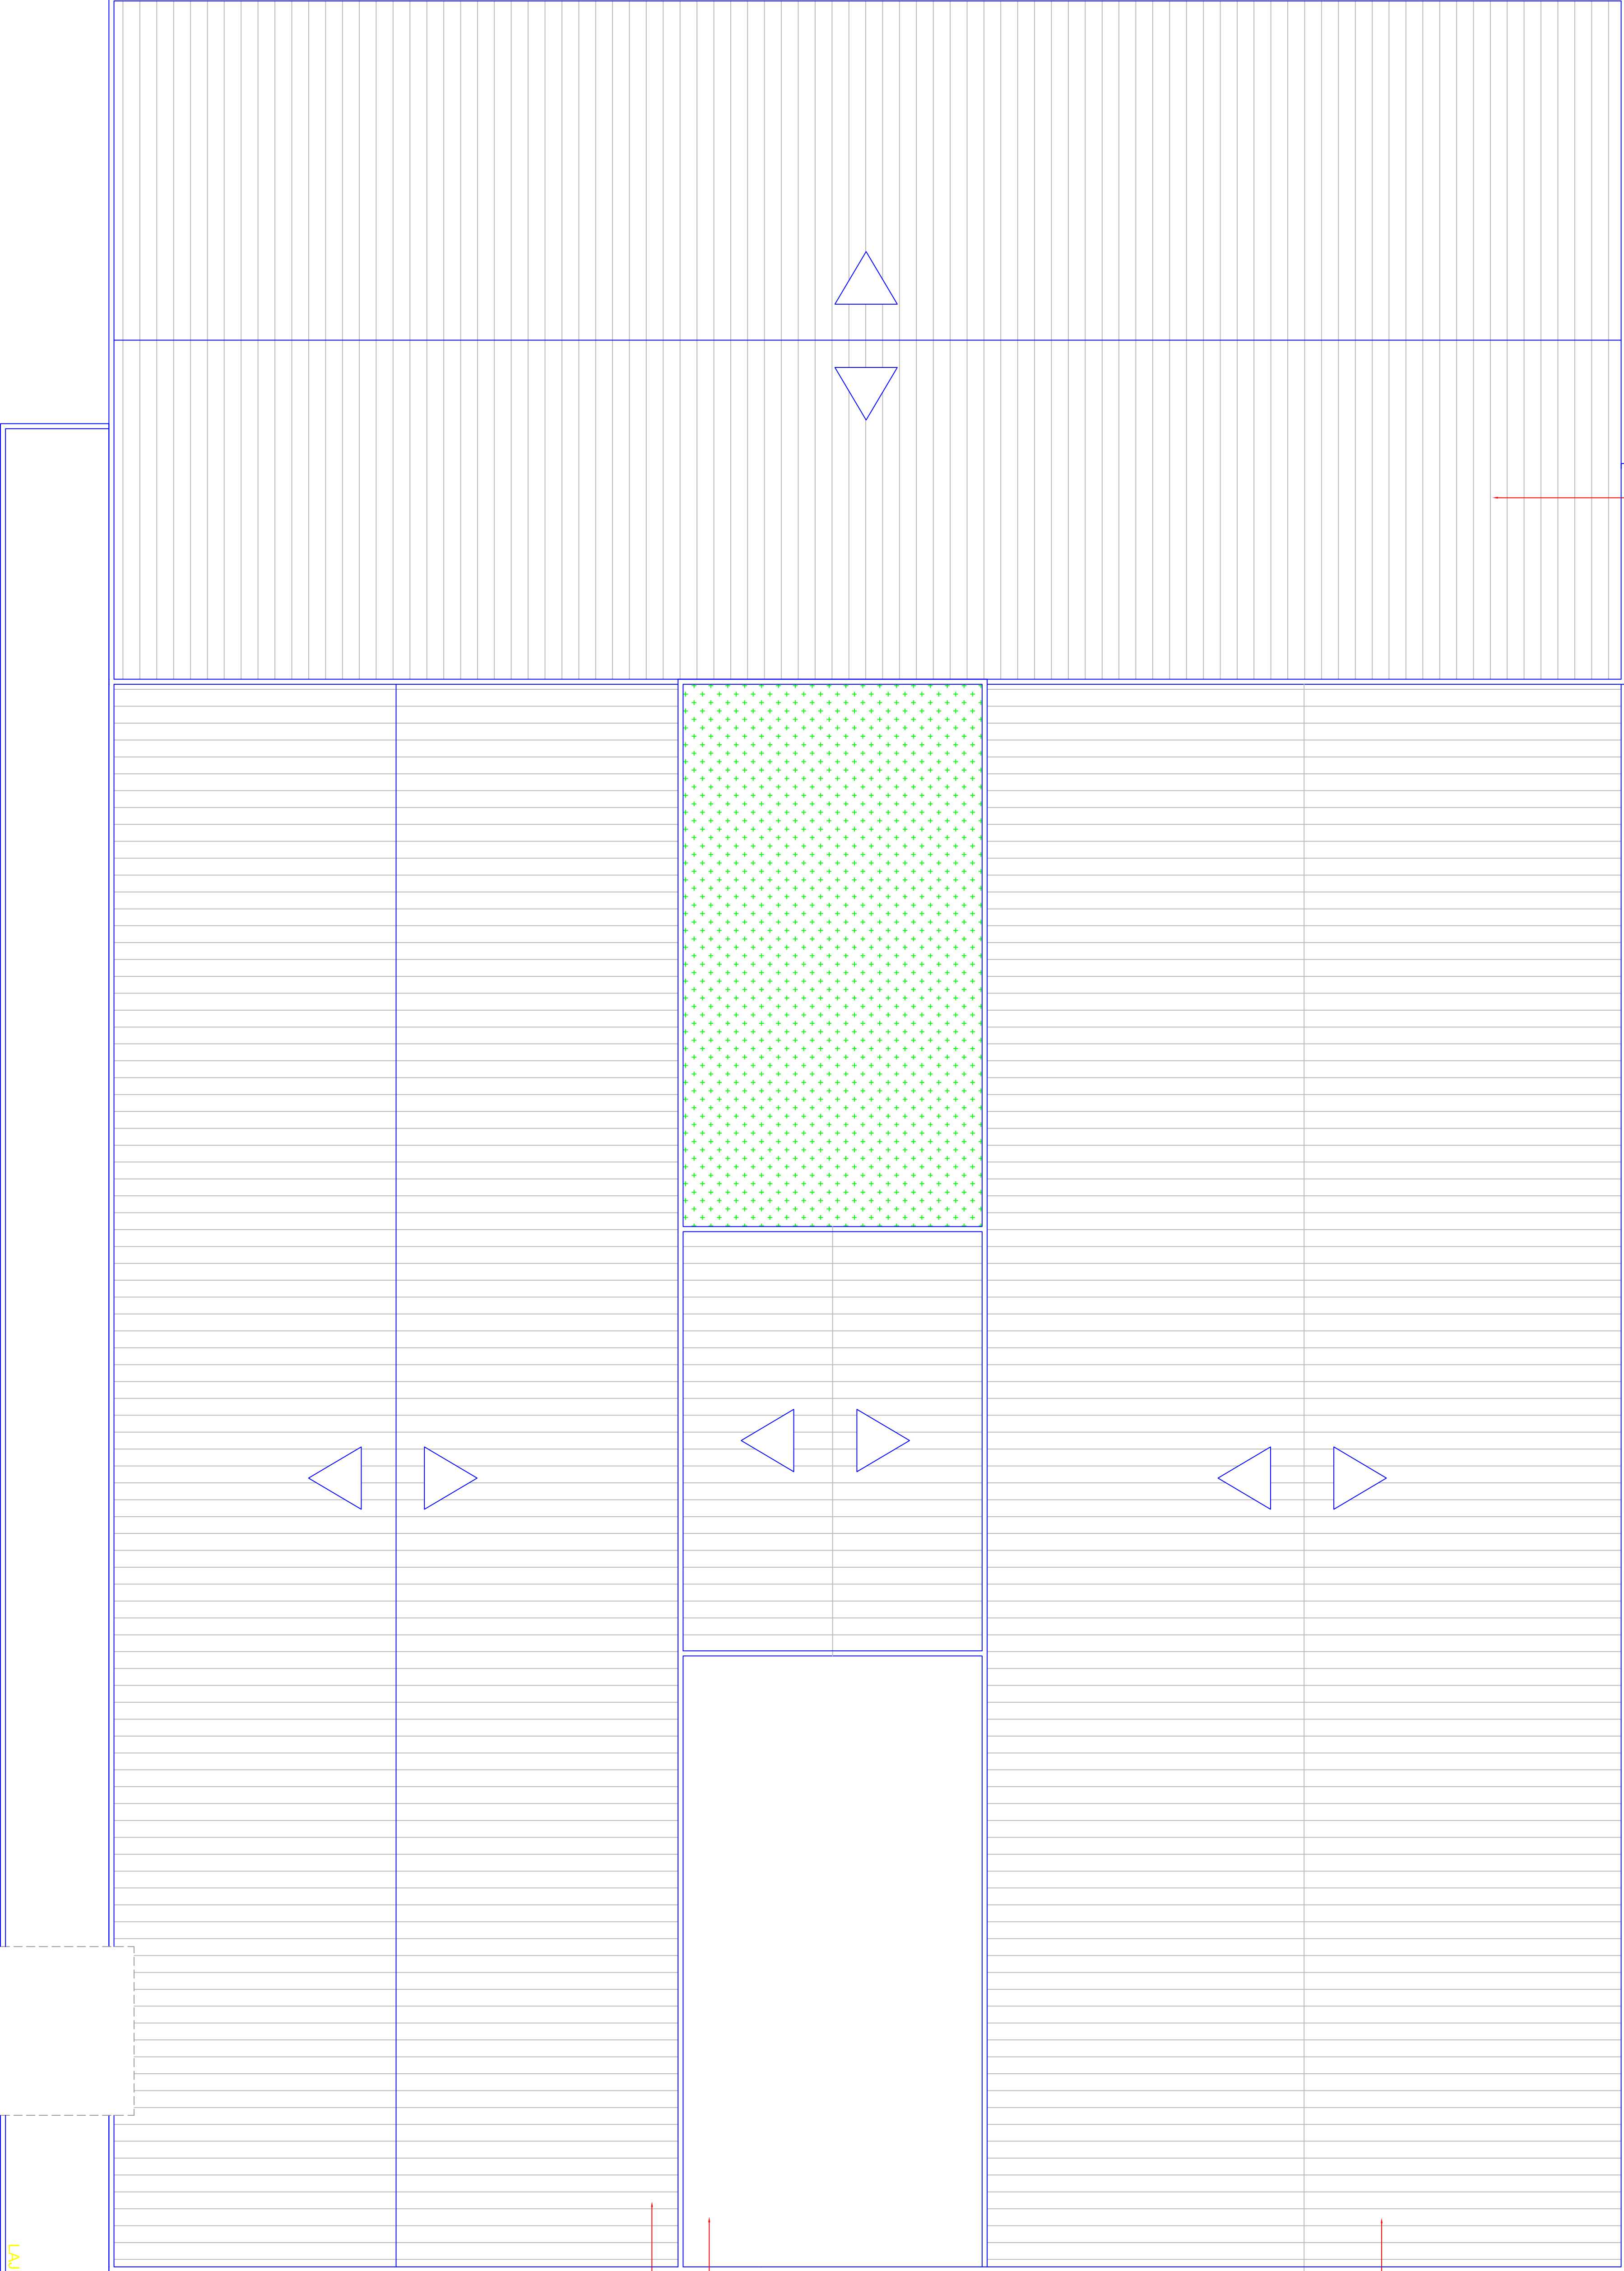

COBERTA COM TELHA DE AMIANTO

LAJE IMPERMEABILIZADA

LAJE IMPERMEABILIZADA

COBERTA COM TELHA DE AMIANTO

LAJE IMPERMEABILIZADA


LAJE IMPERMEABILIZADA

1 PLANTA DE COBERTA


ESQ.: 1000




COMPANHIA DE ÁGUA E ESGOTO DO CEARÁ		DATA	
DIRETORIA DE GESTÃO CORPORATIVA-DGC		FEV/2018	
GESAM- GERENCIA DE SERVIÇOS ADMINISTRATIVOS		06/11	
LEVANTAMENTO DE ARQUITETURA – CAGECE SEDE			
PLANTA DE COBERTA BLOCO A			
Responsável p/ levantamento:	Local da obra:	Arq. BÉATRIZ CHAVES (CAU A71406-2)	
		DESENHO: DIEGO SANTOS	
Arq. BÉATRIZ CHAVES (CAU A71406-2)		DESENHO: DIEGO SANTOS	

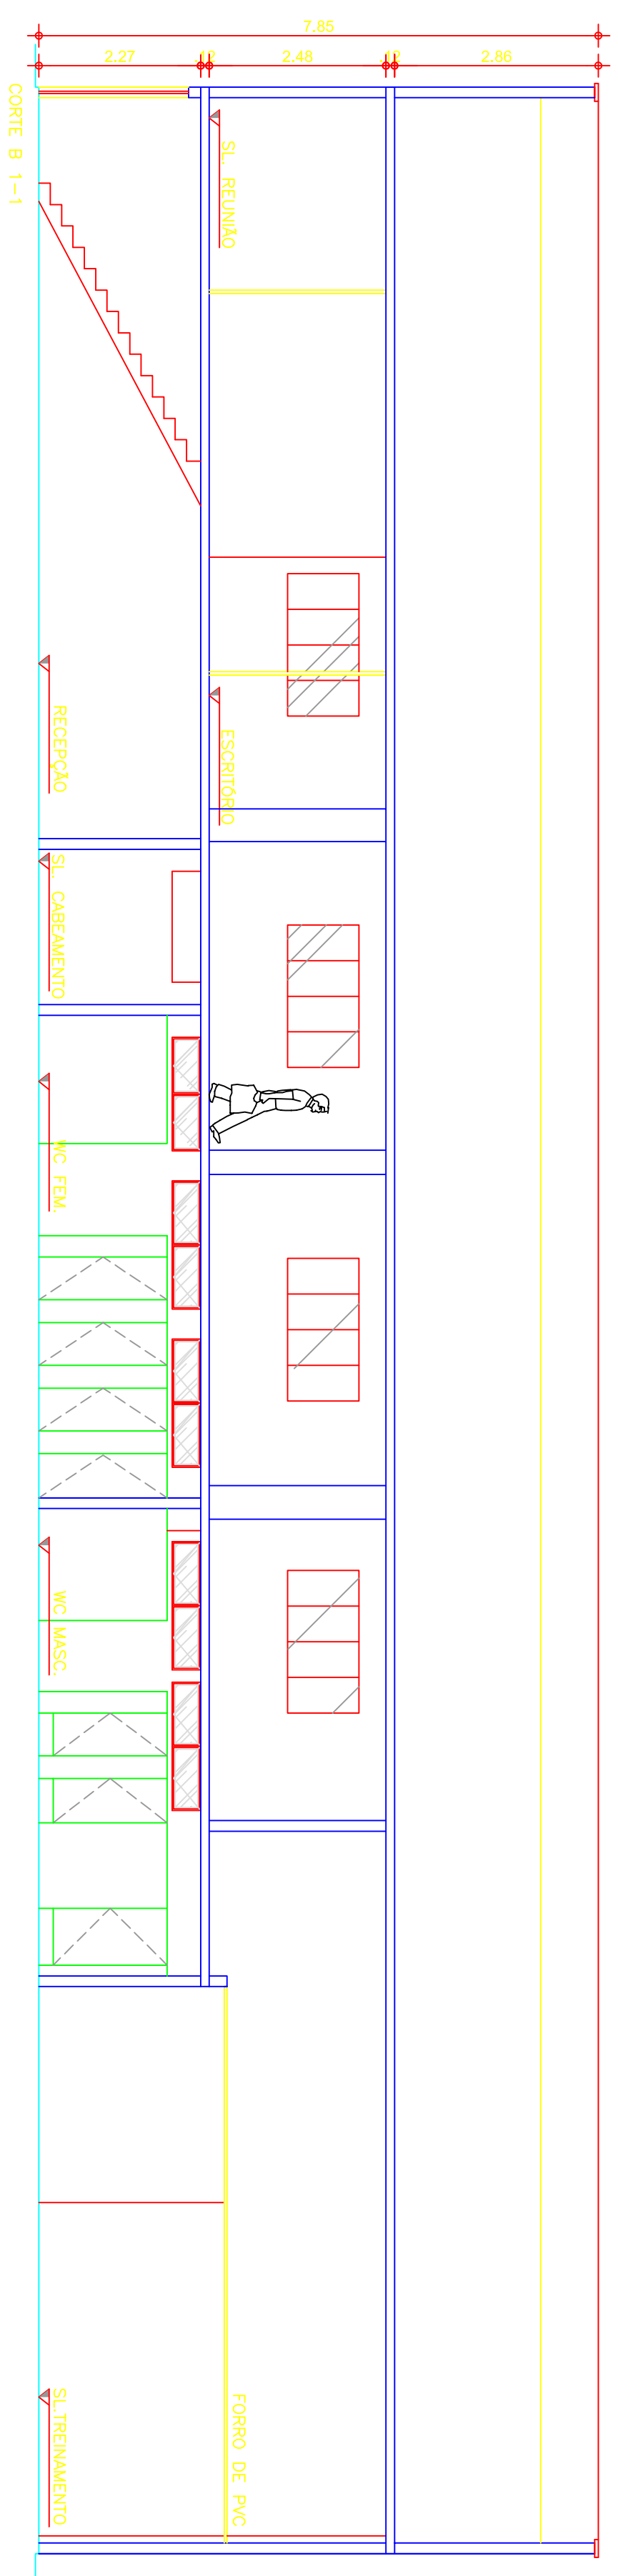


1 CORTE B 1-1

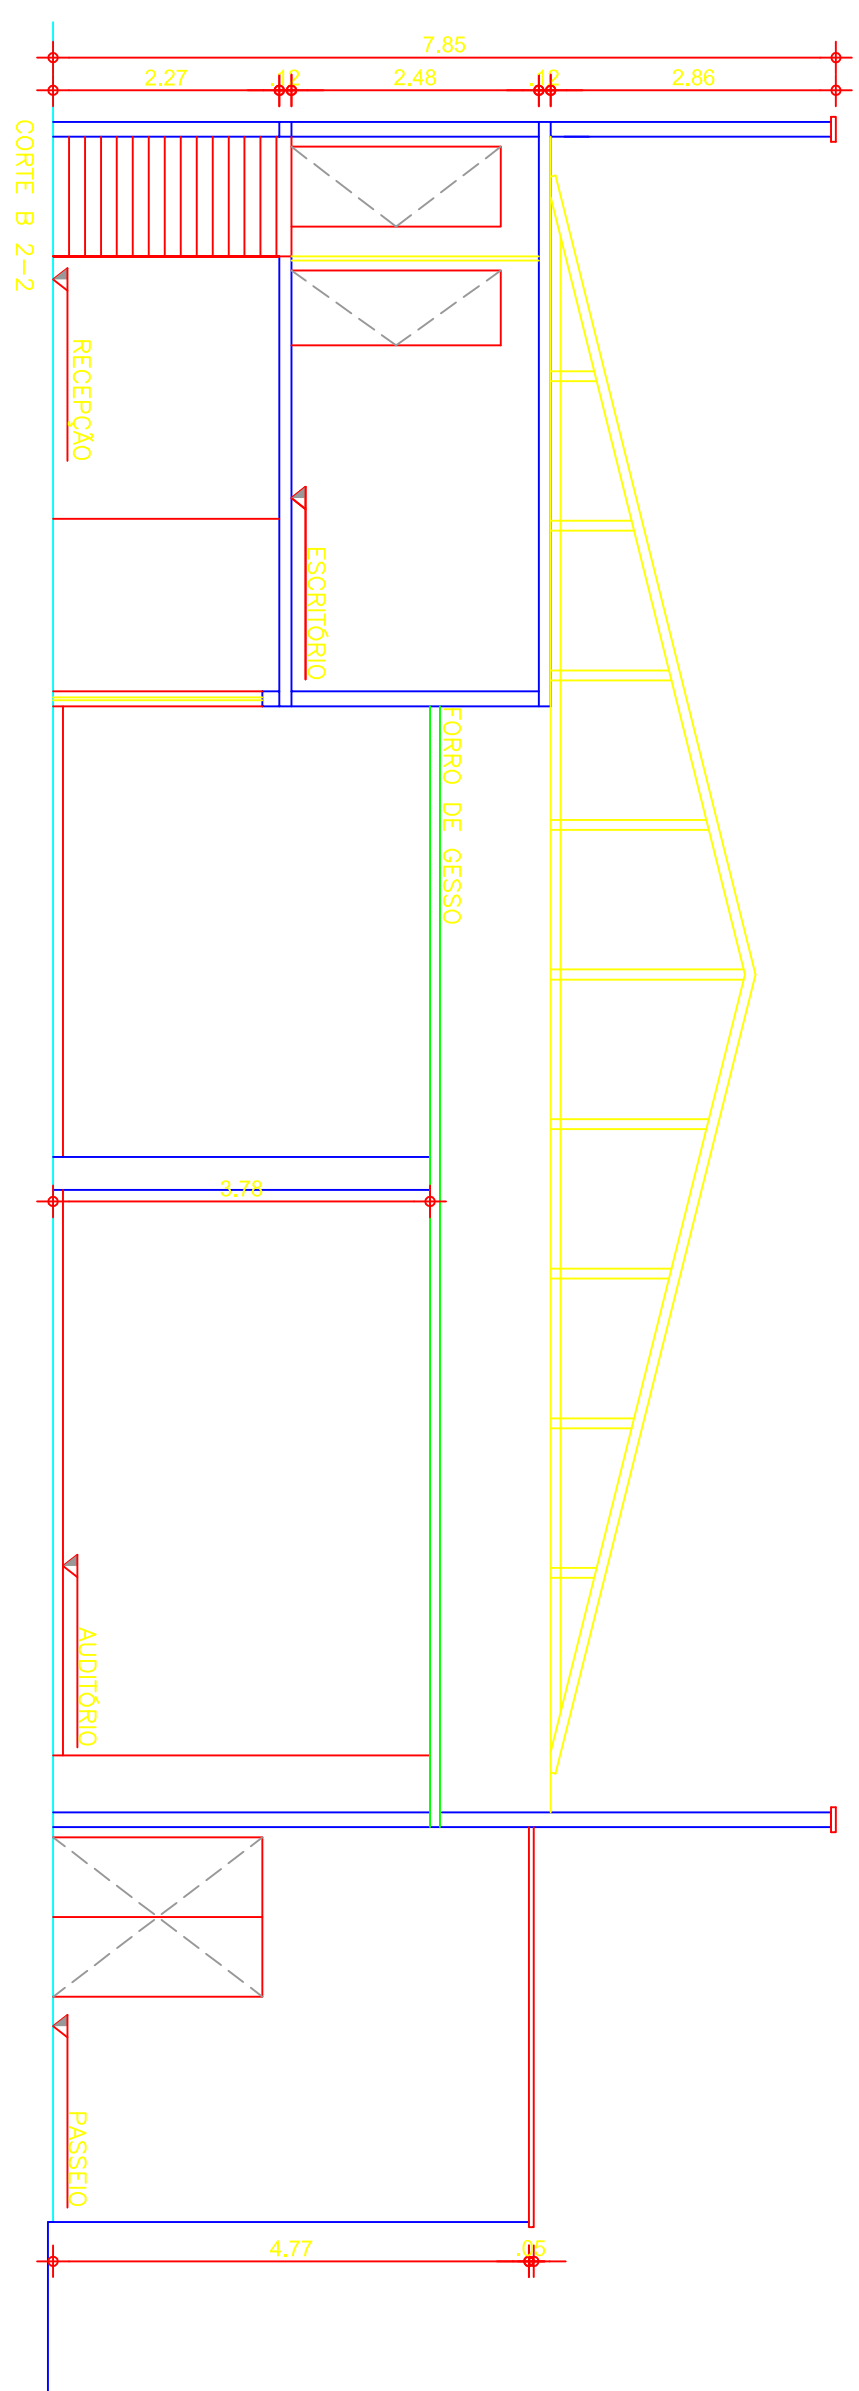


2 **CORTE B 2-2**
ESC.: 175

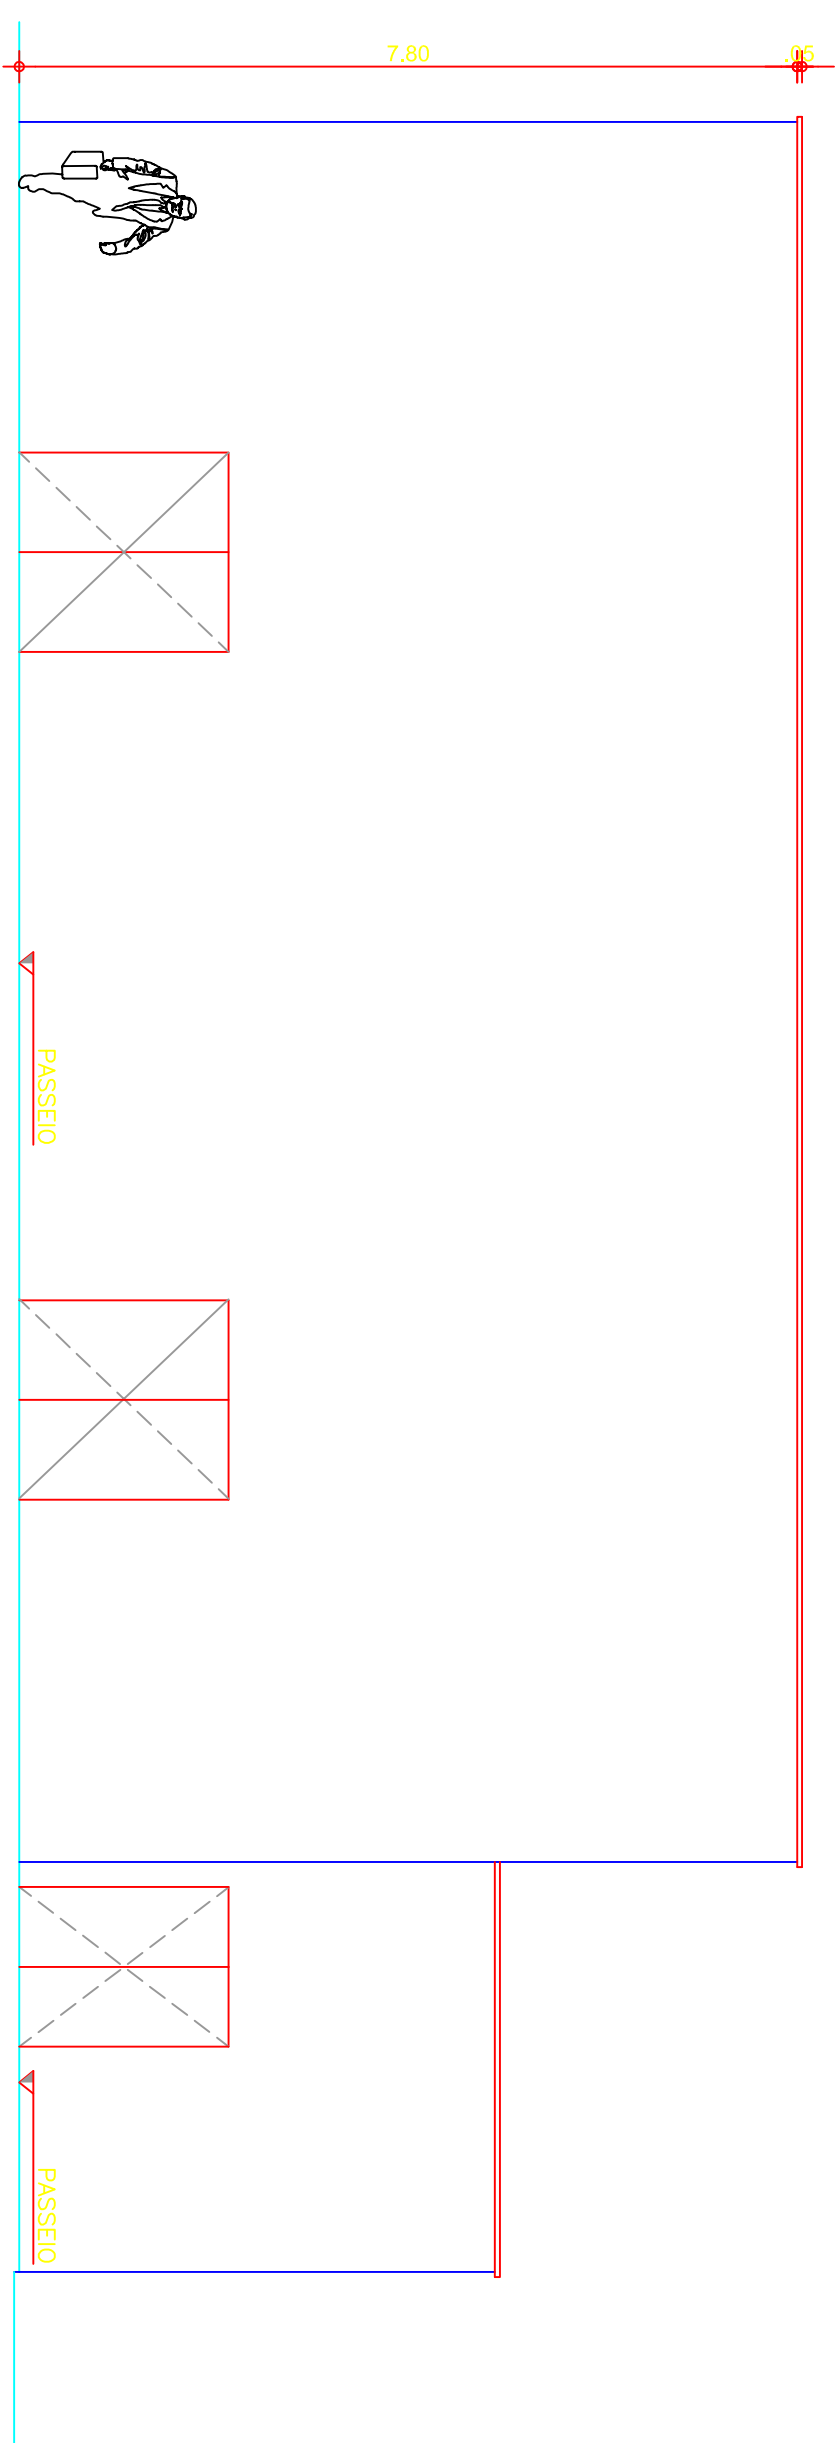

3 VISTA BLOCCO B

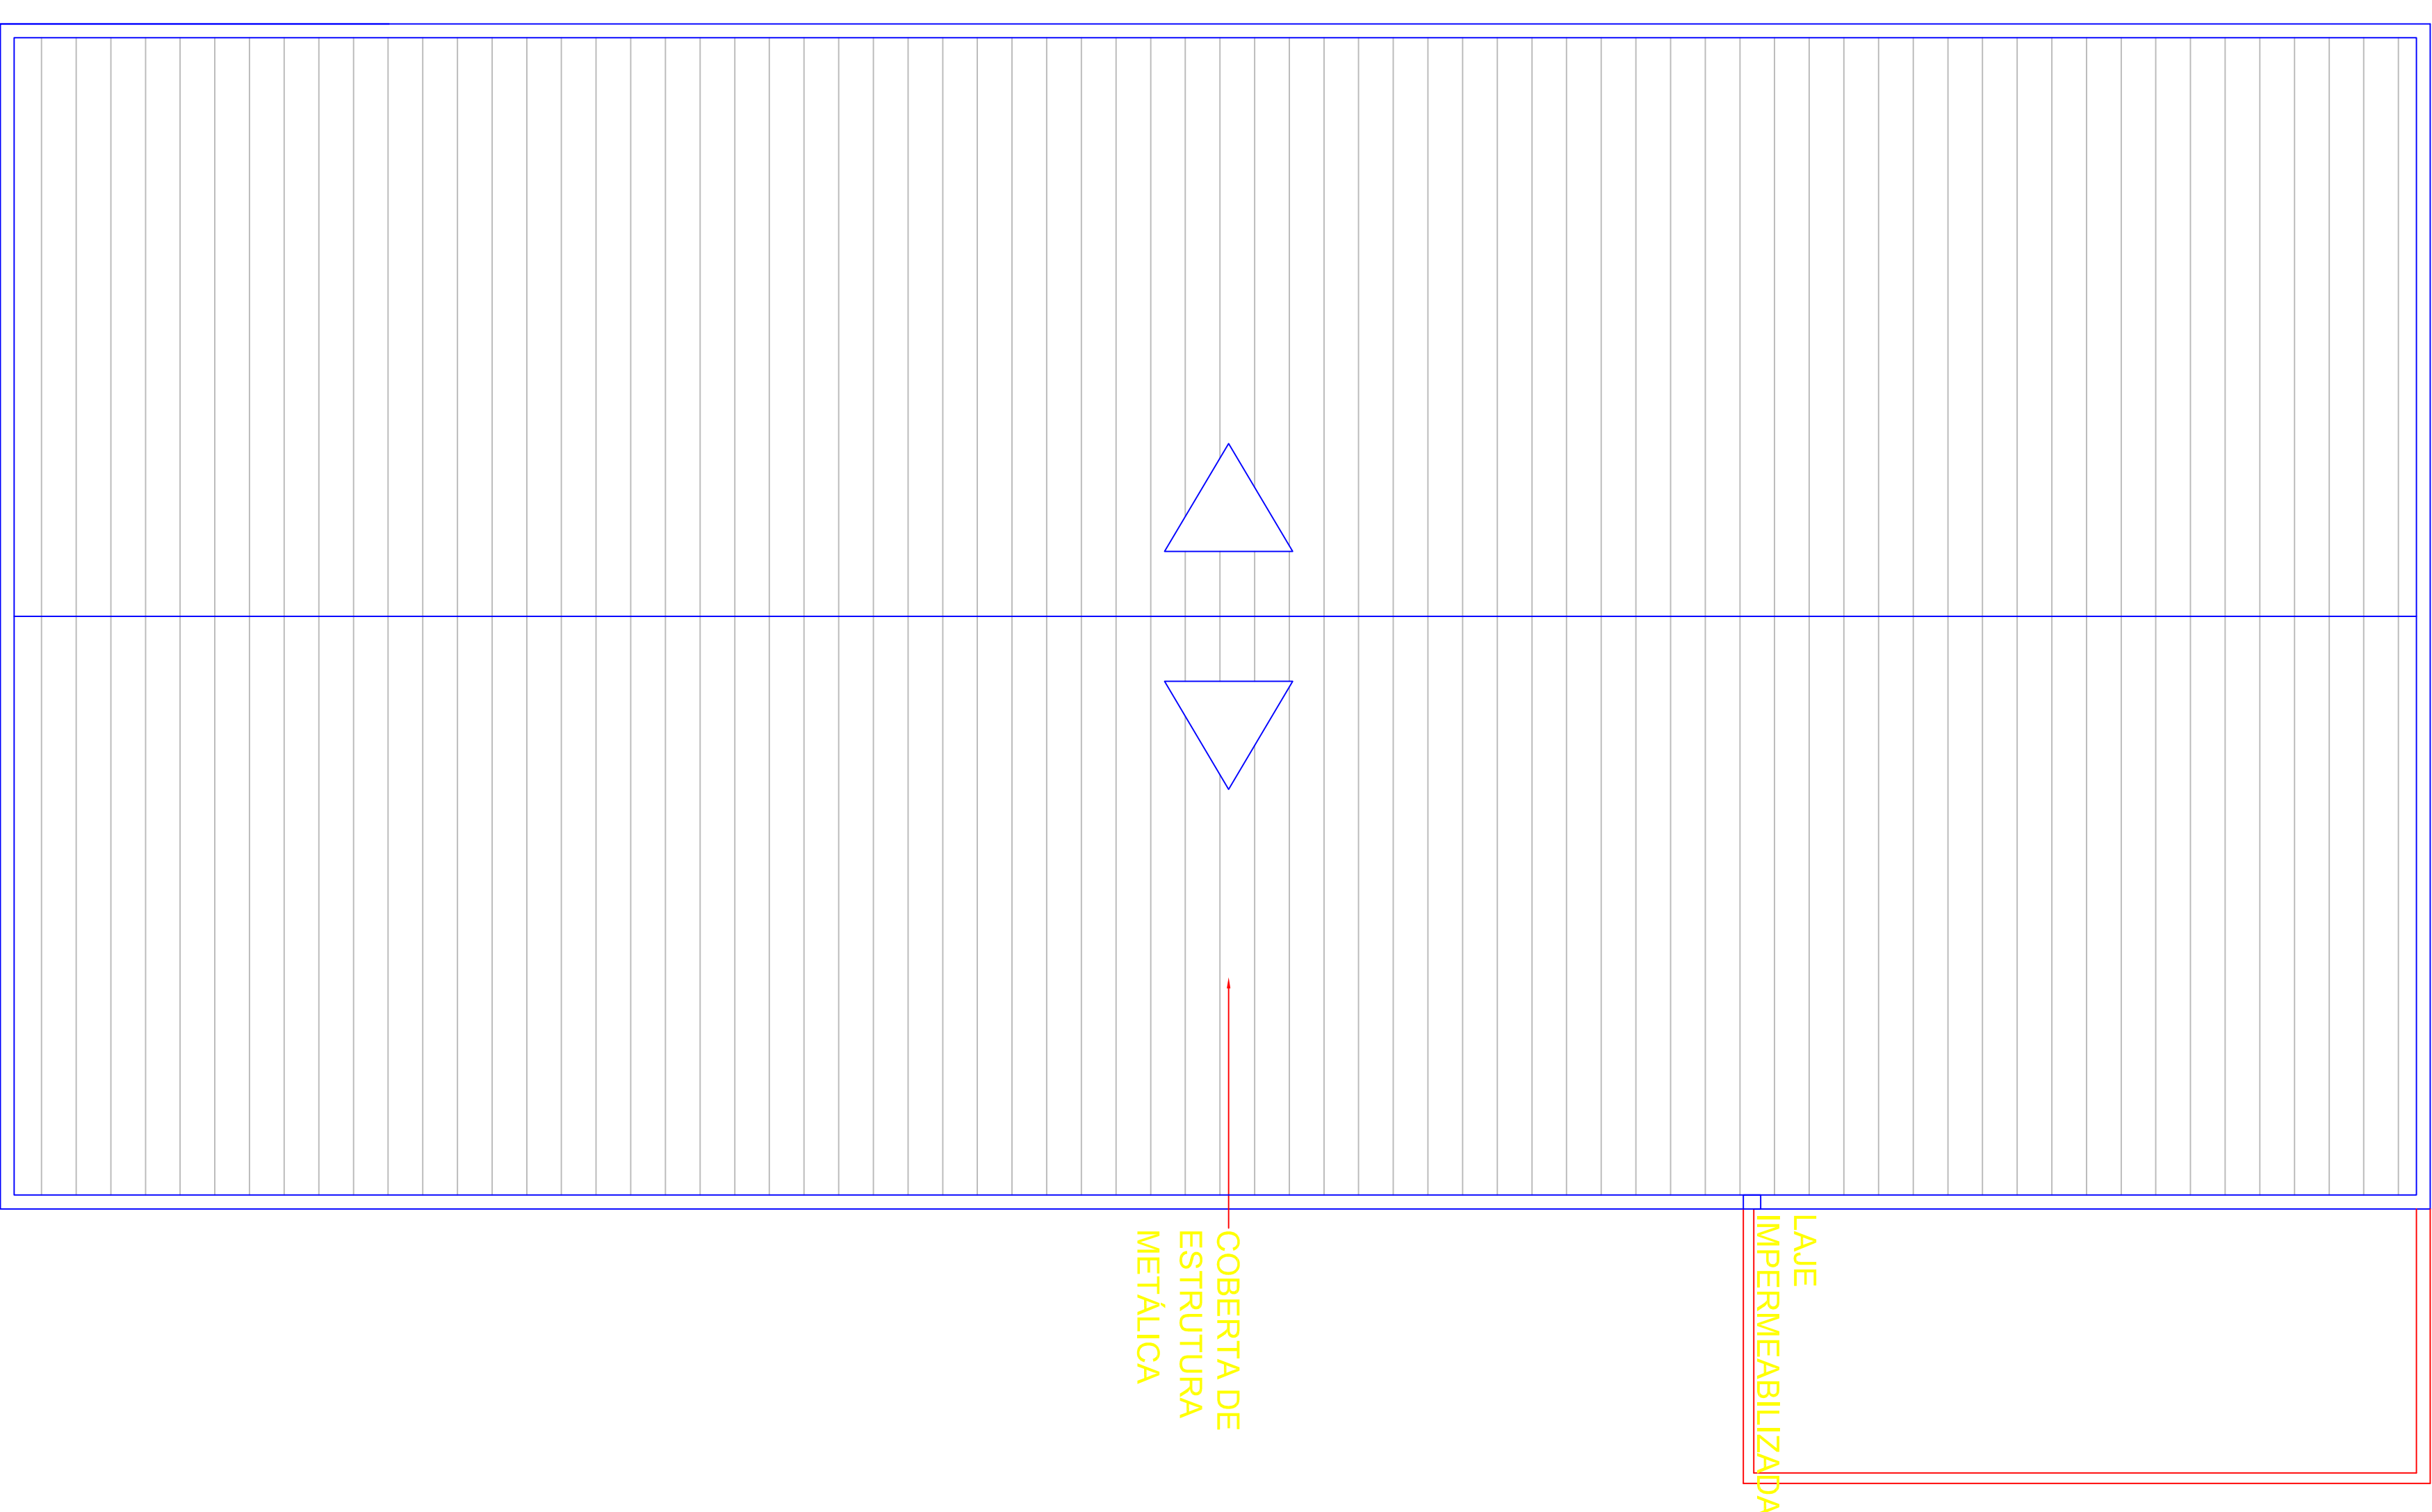


4 PLANTA DE COBERTA

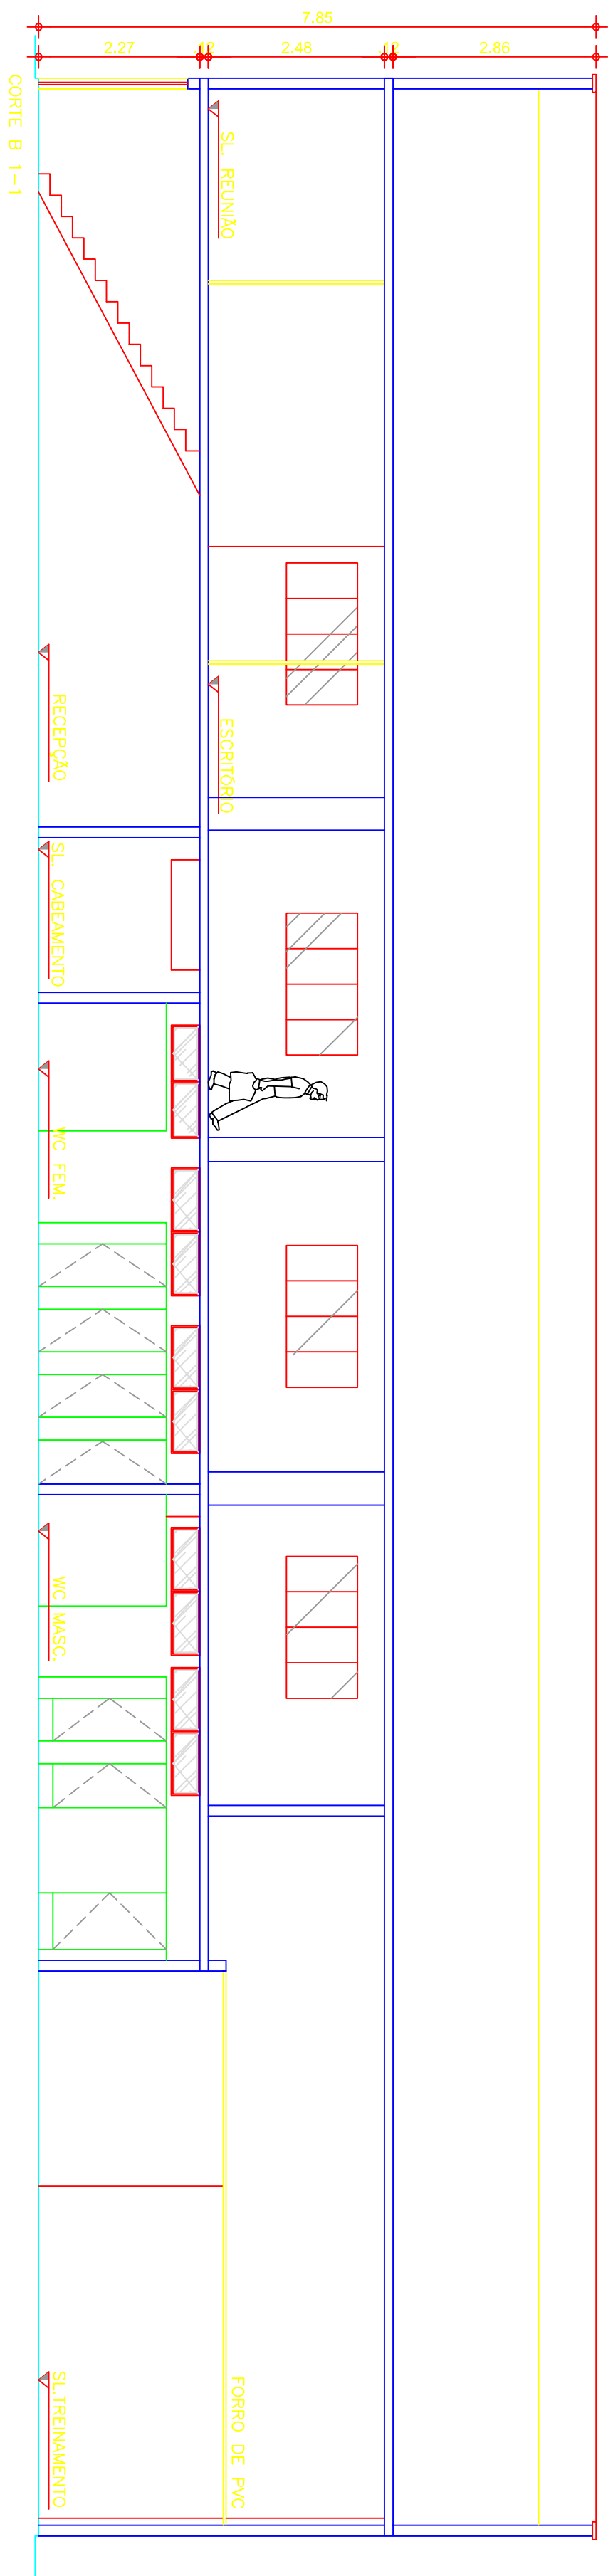


1 CORTES C 1-1

Esc.: 1/5

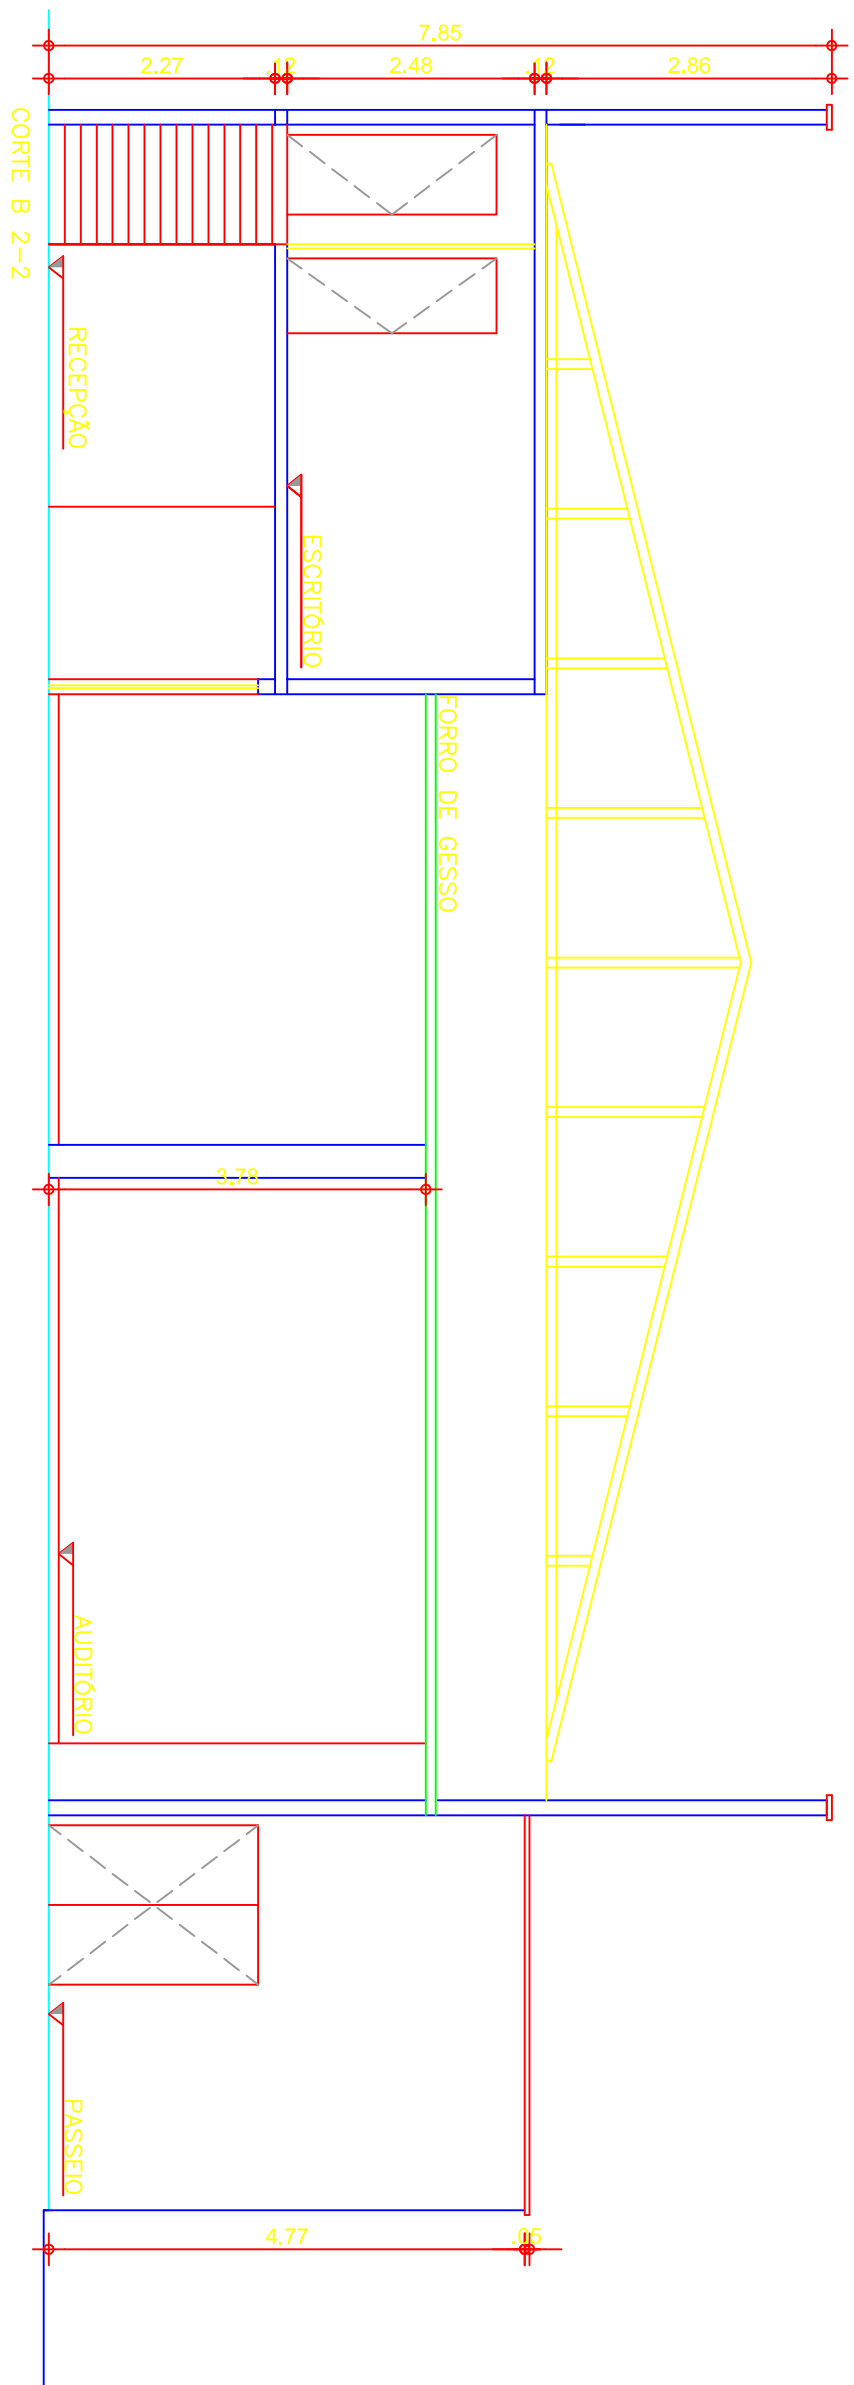


2 CORTES C 2-2

Esc.: 1/5

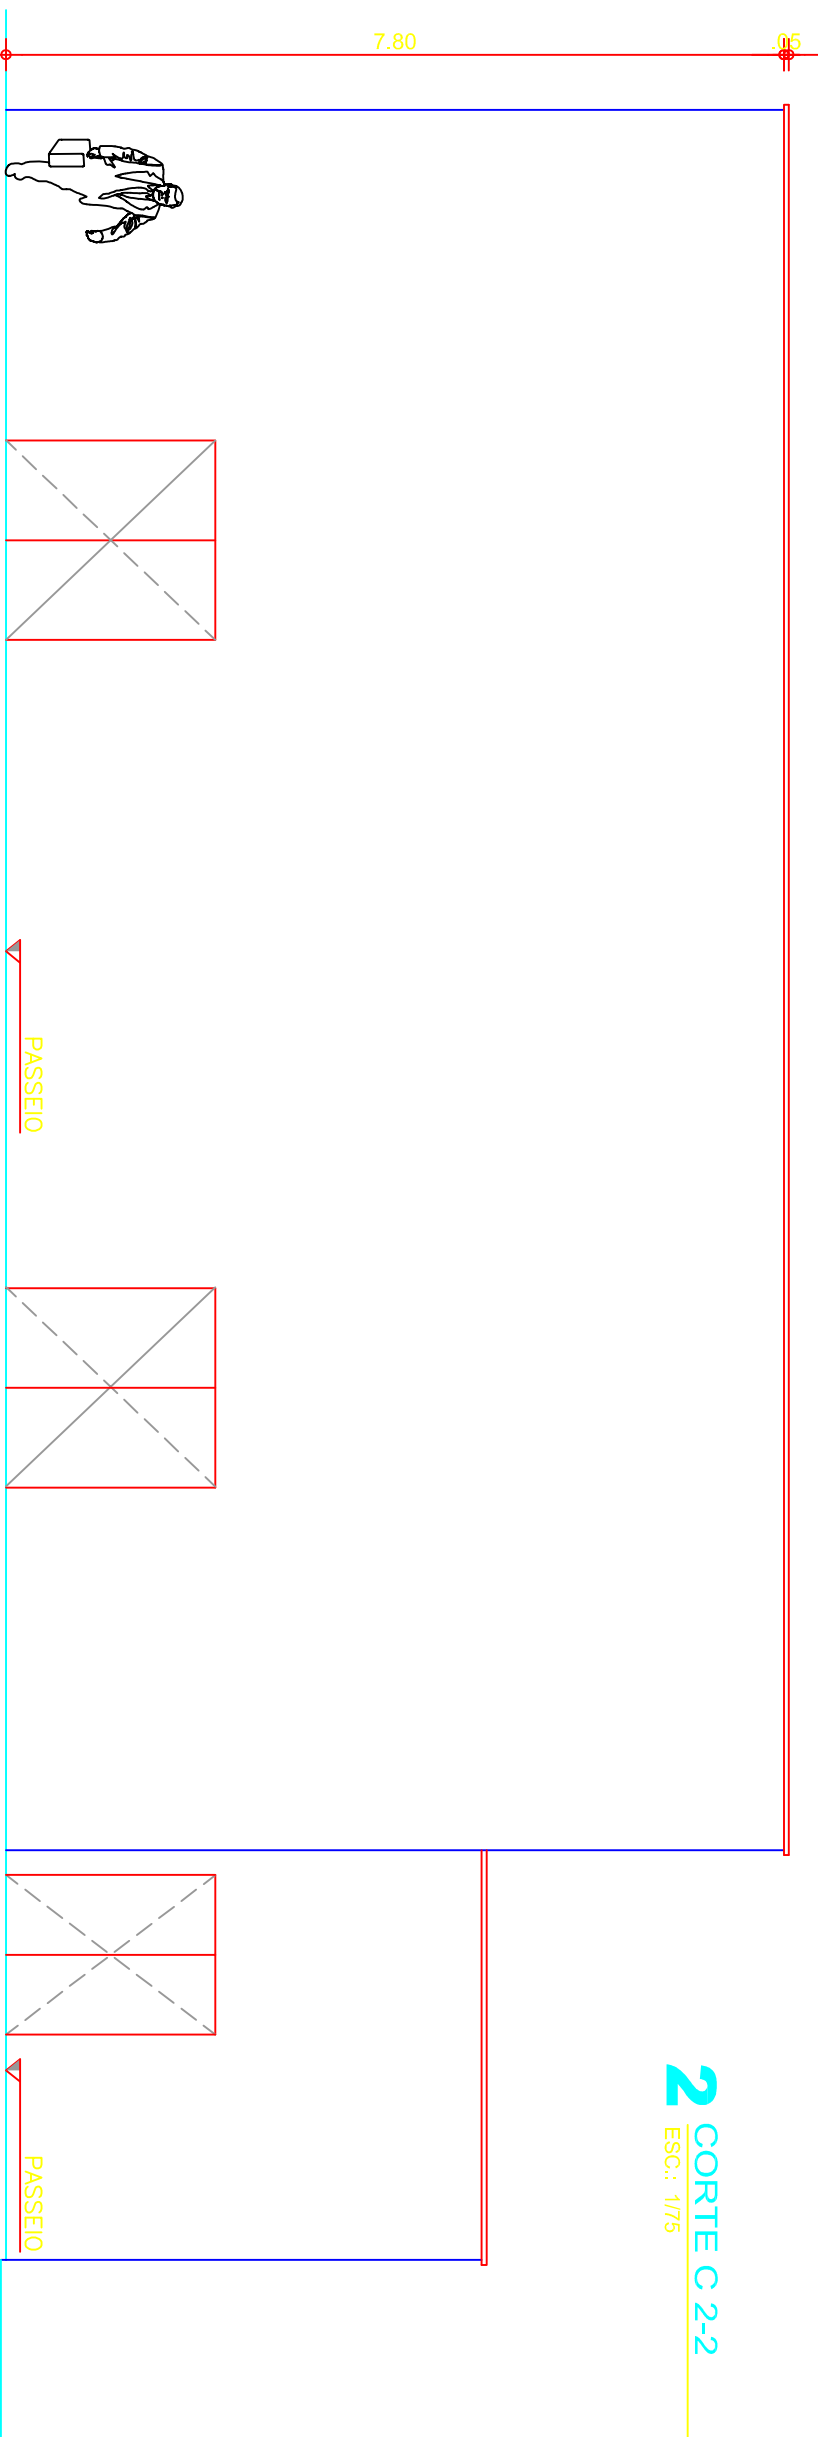

3 VISTA BLOCO C


Esc.: 1/75

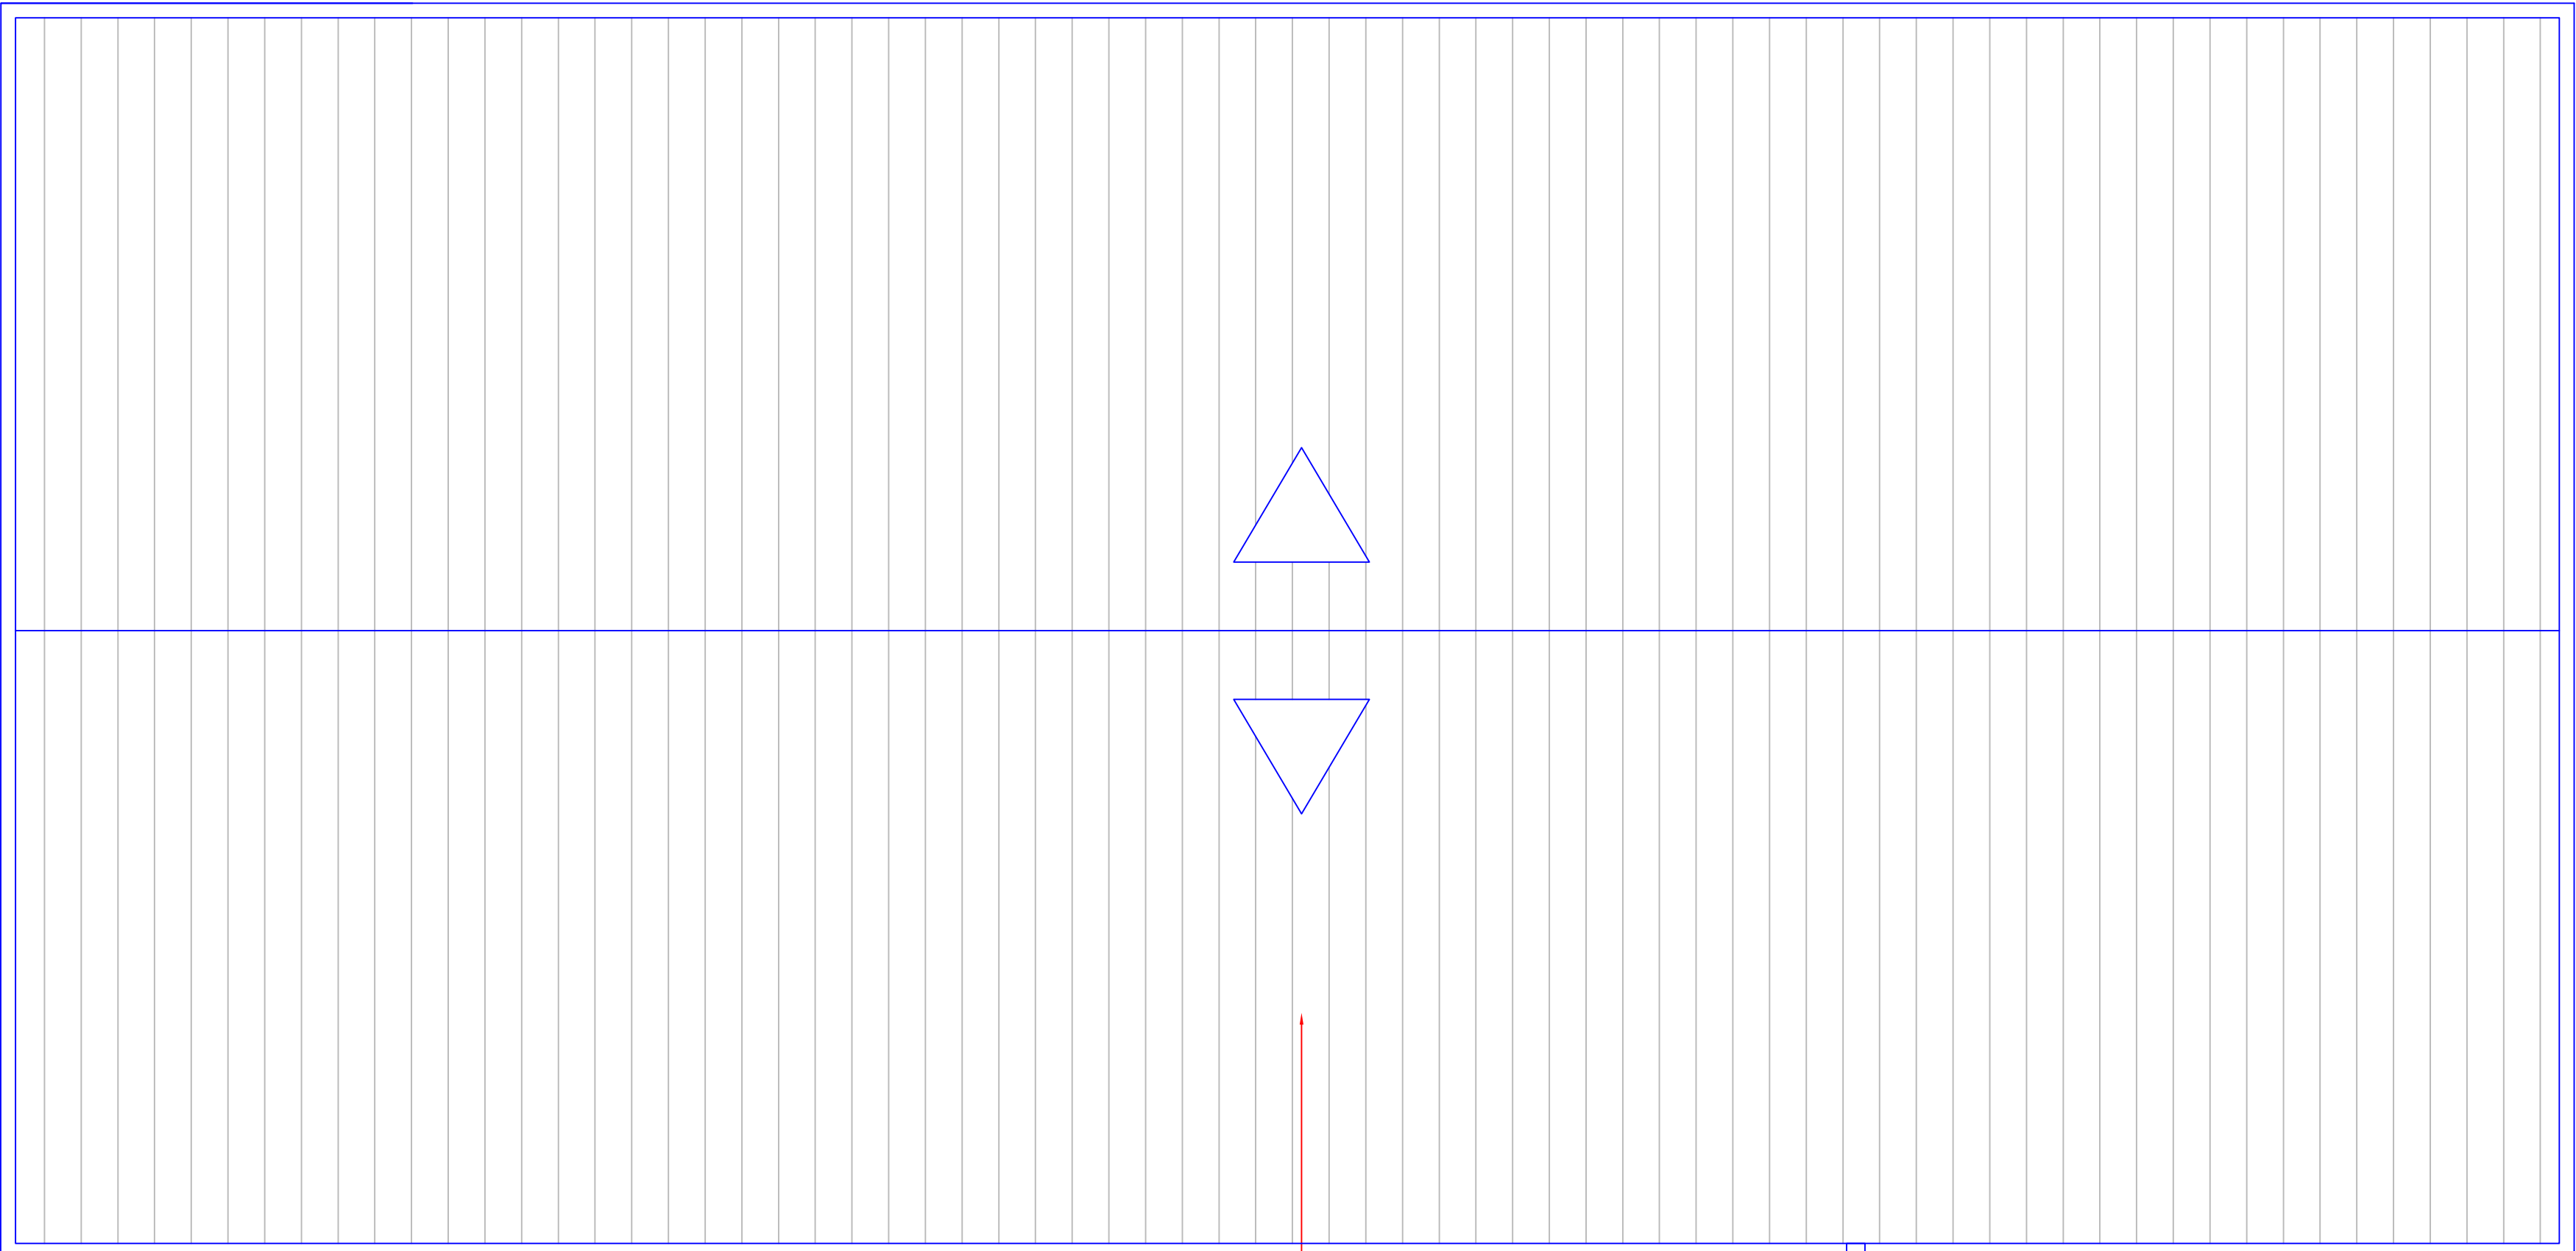


4 PLANTA DE COBERTA

Esc.: 1/75


CORTES BLOCCO D

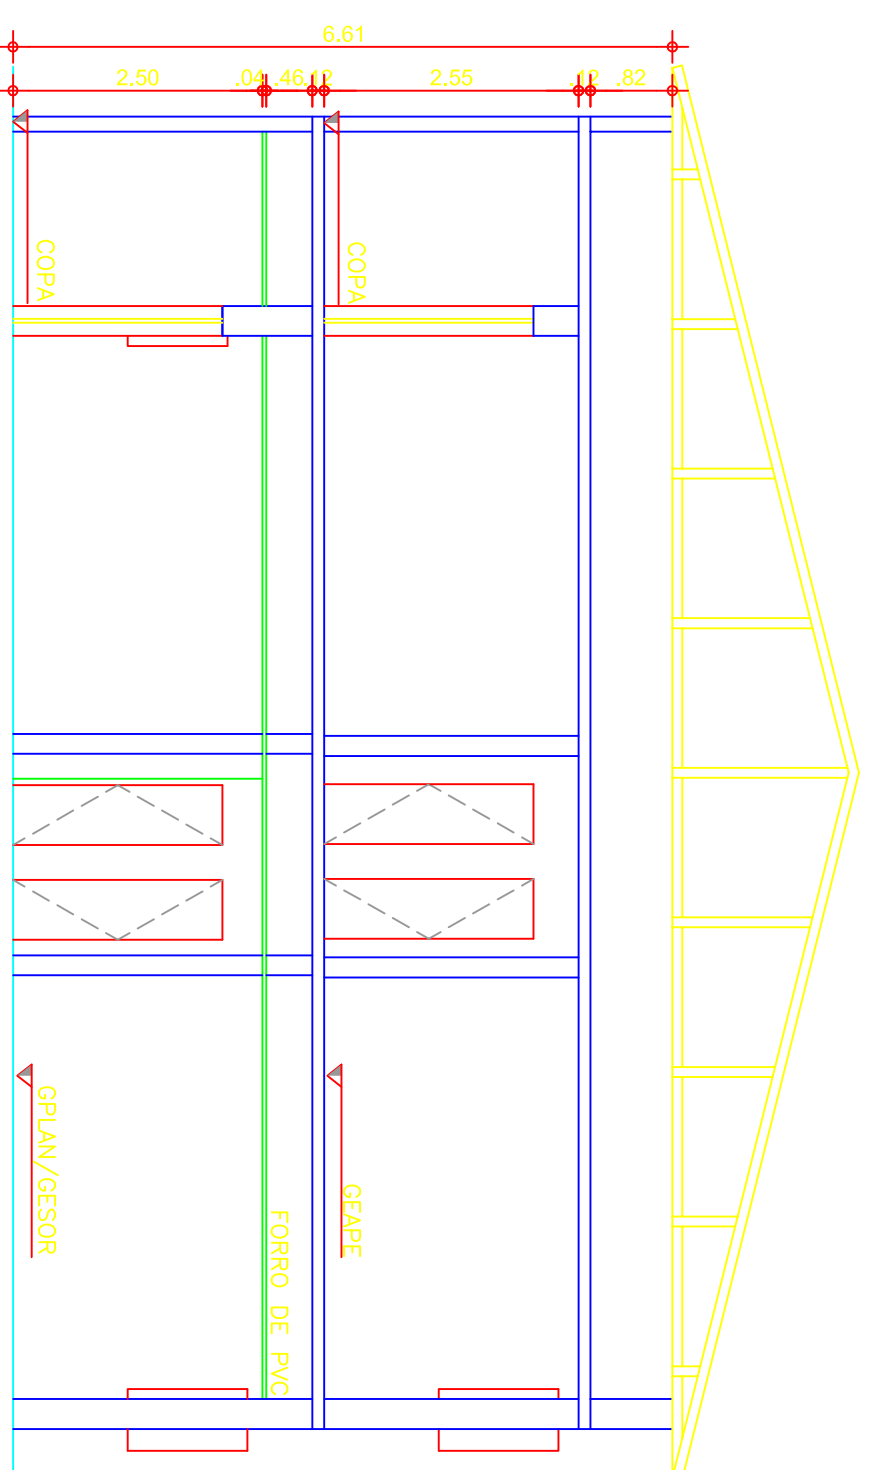


1 **CORTE D 2-2**
ESC.: 1/75

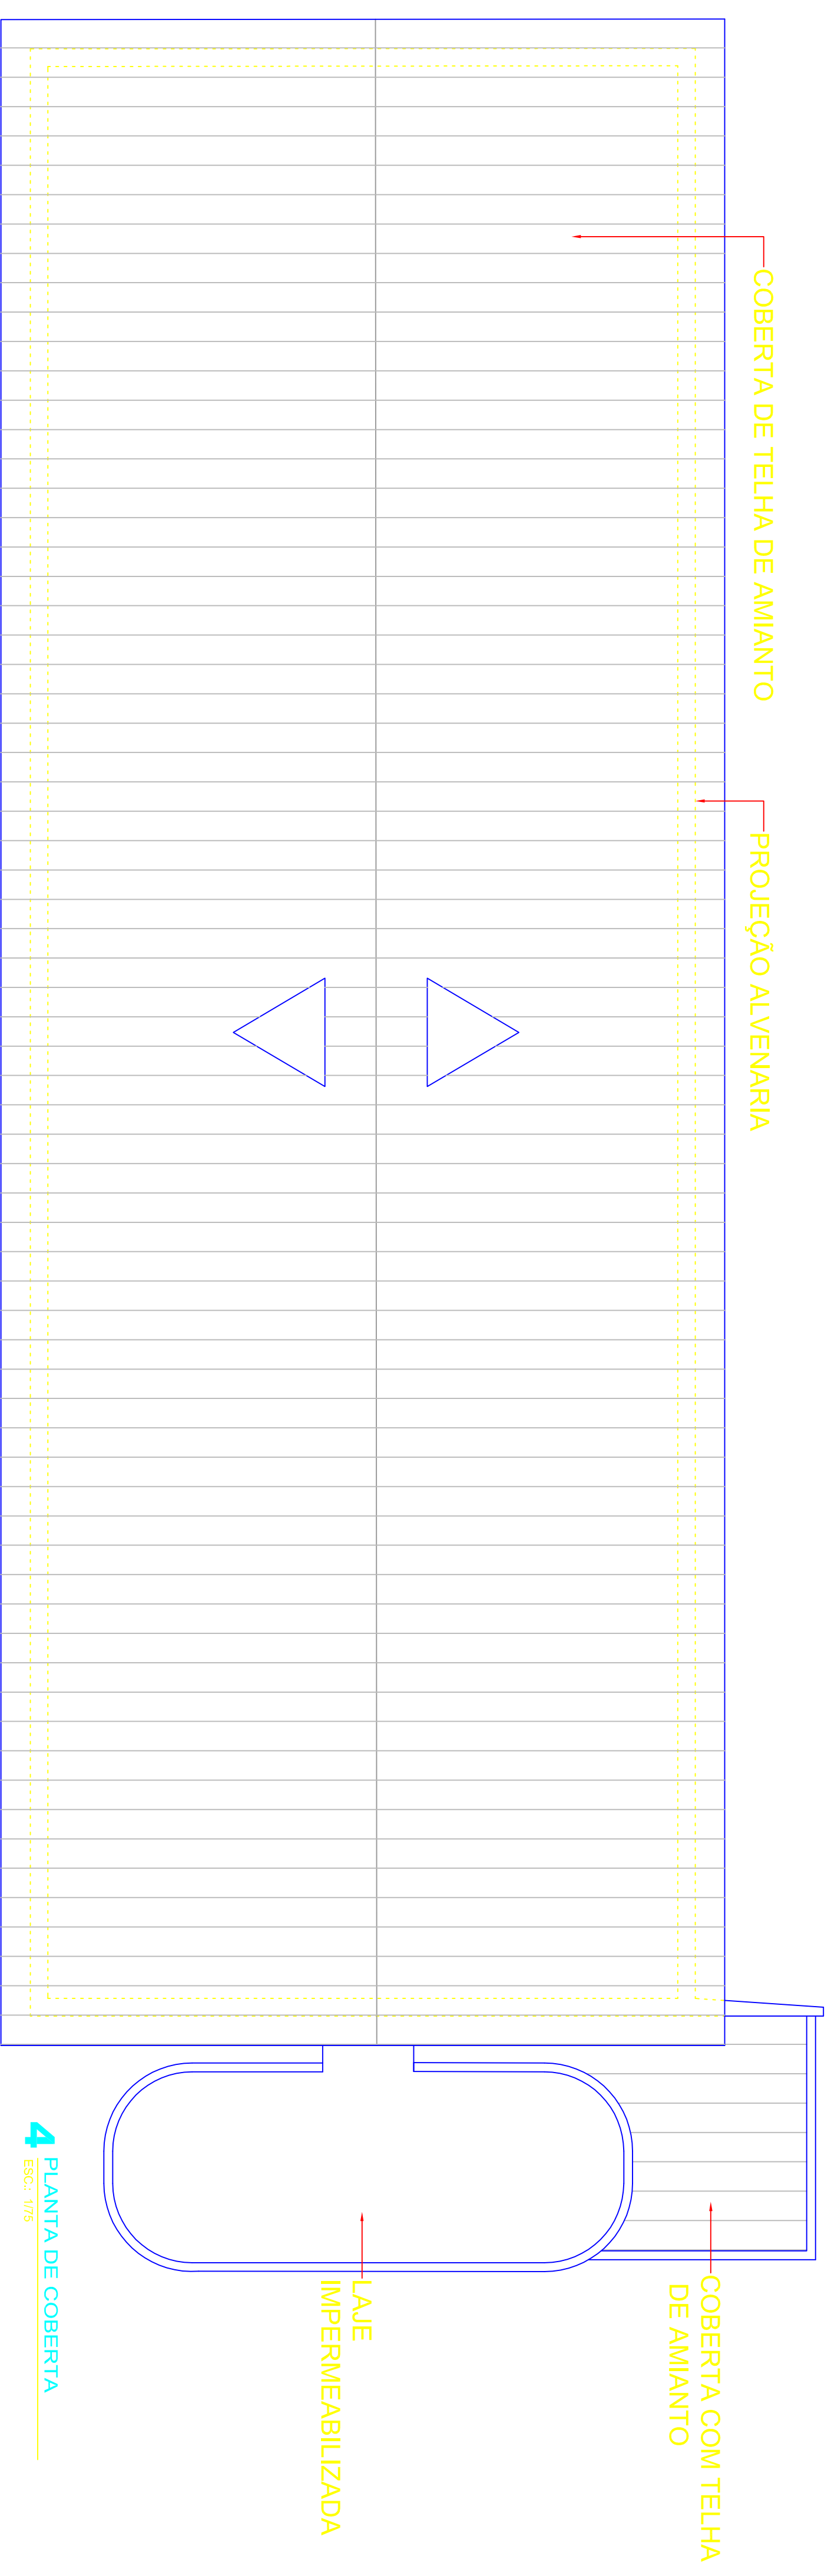


4 PLANTA DE COBERTA

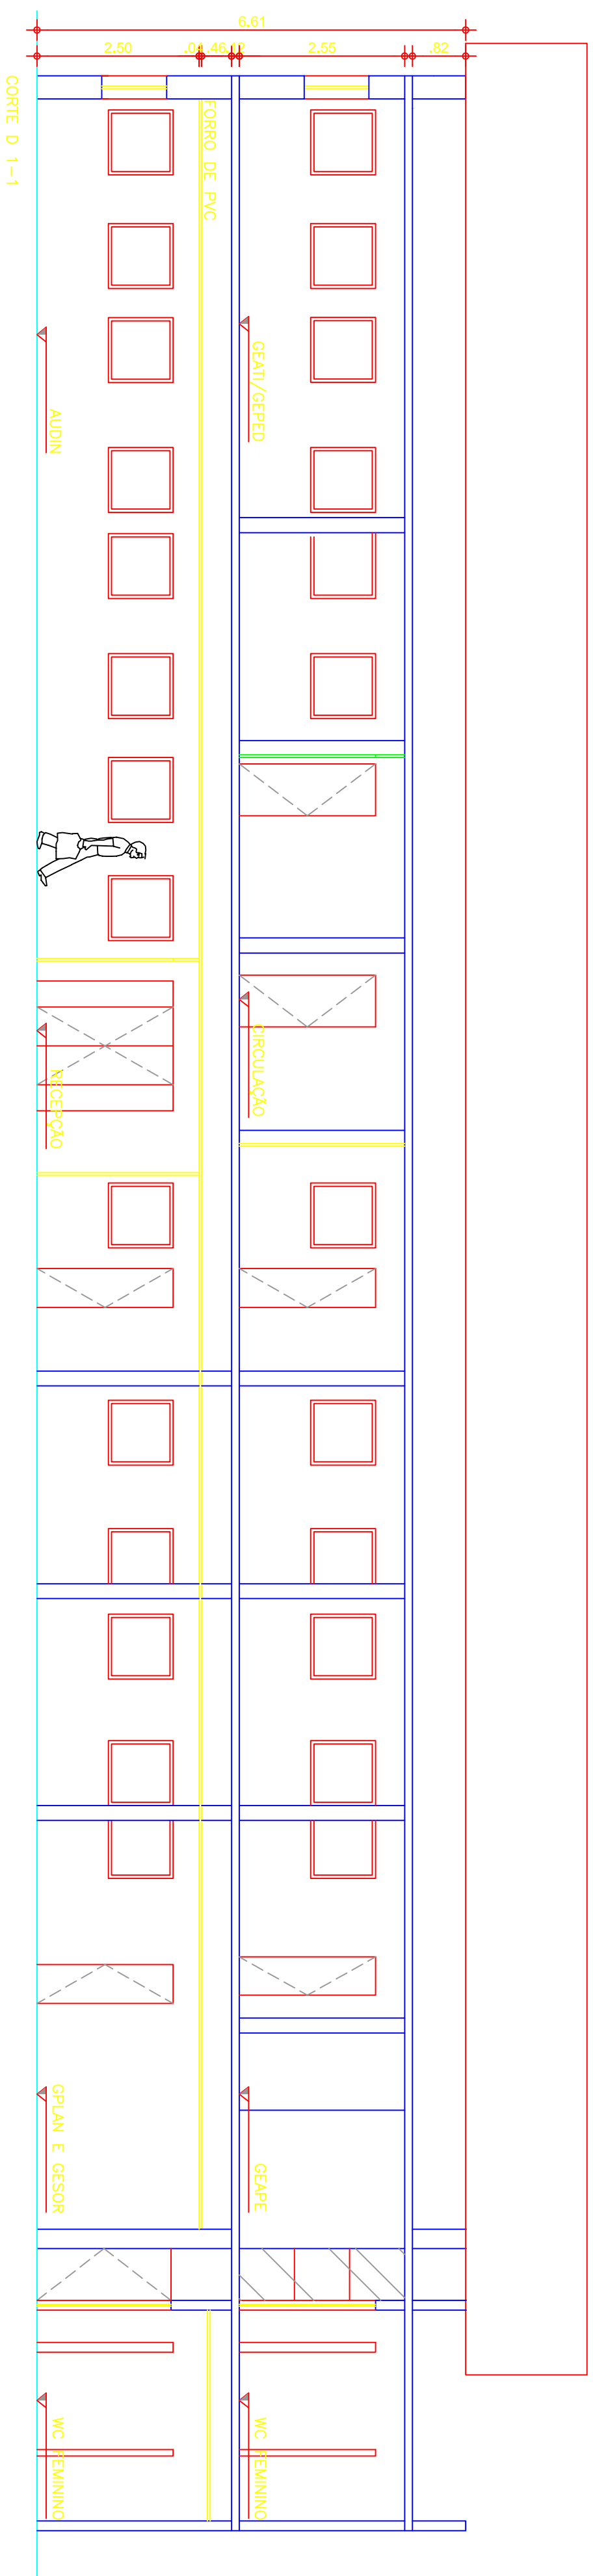


2 **CORTED 1-1**
ESC.: 1/75

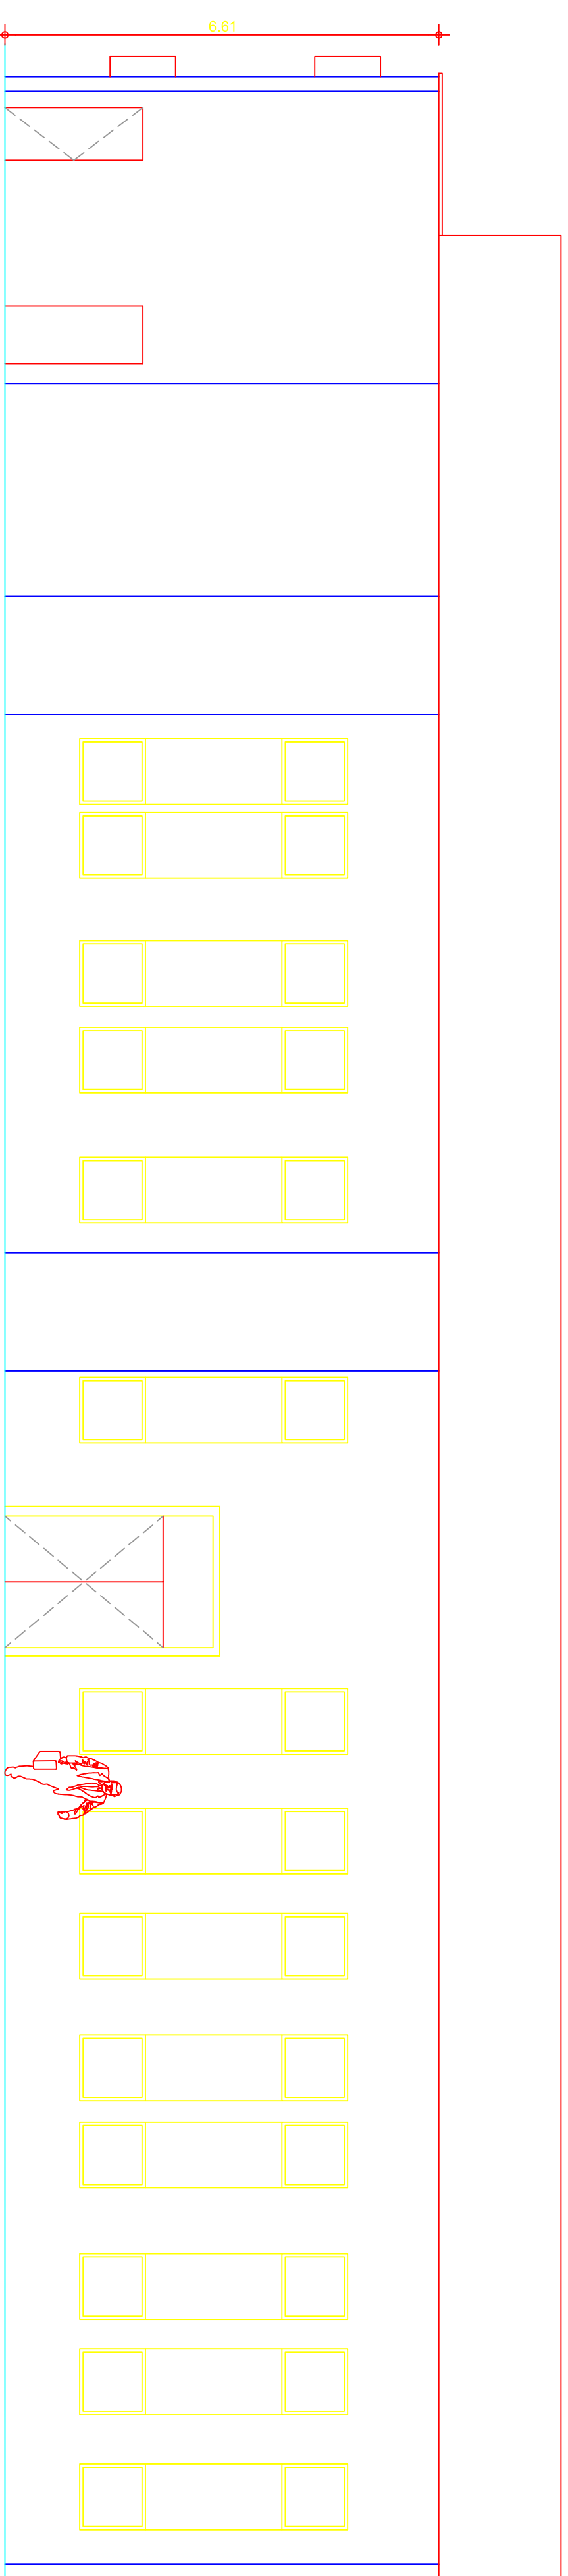


3 VISTA BLOCCO D

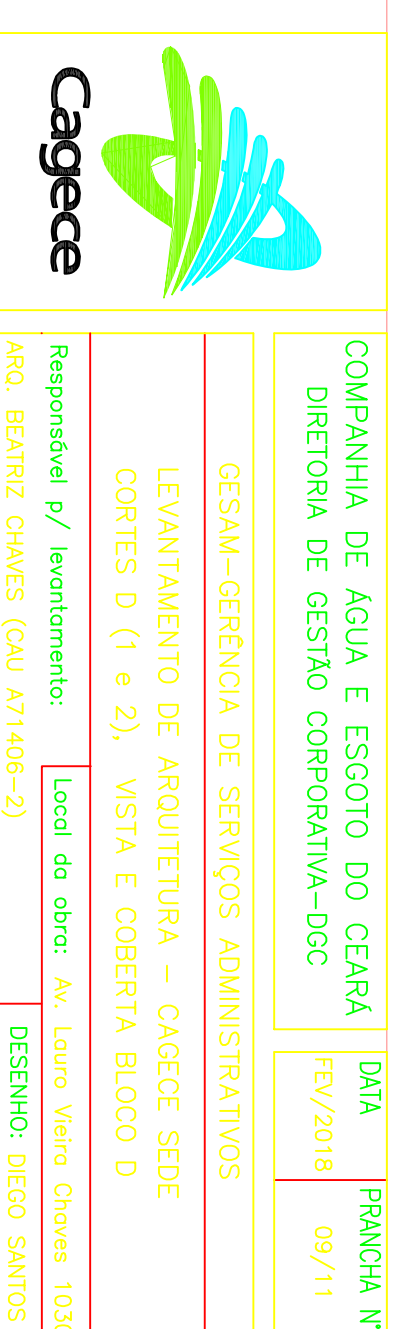

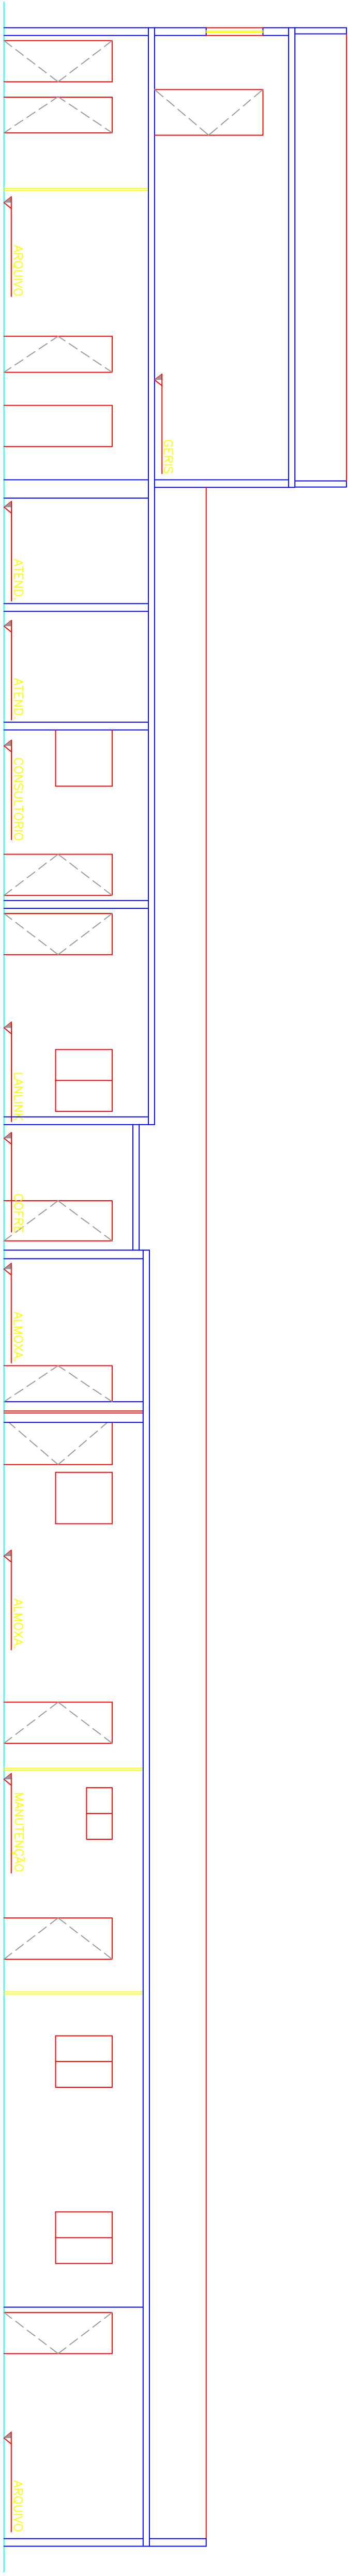


1 CORTE E 1-1

ESC.: 1/75

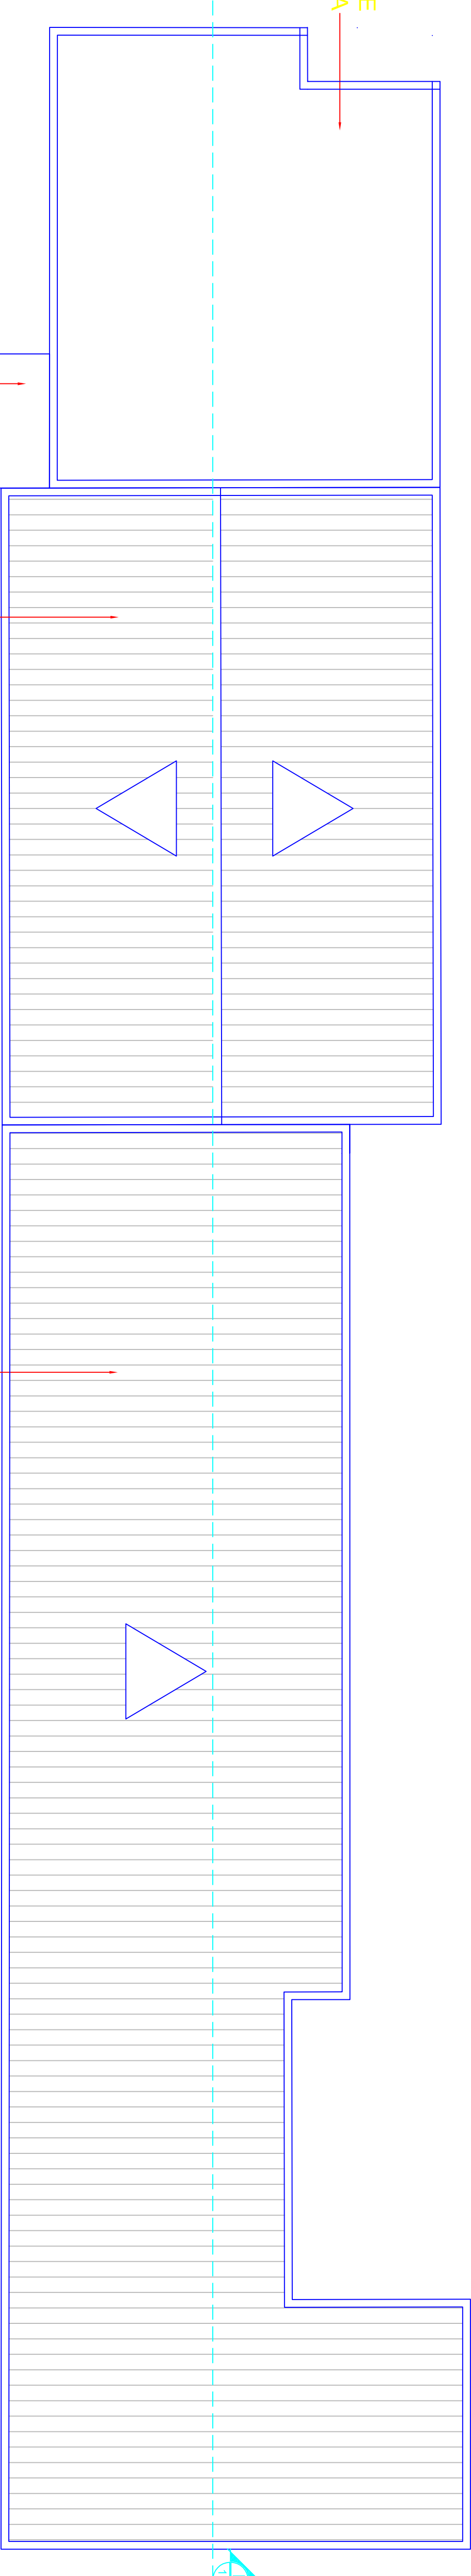


2 PLANTA DE COBERTA

ESC.: 1/75

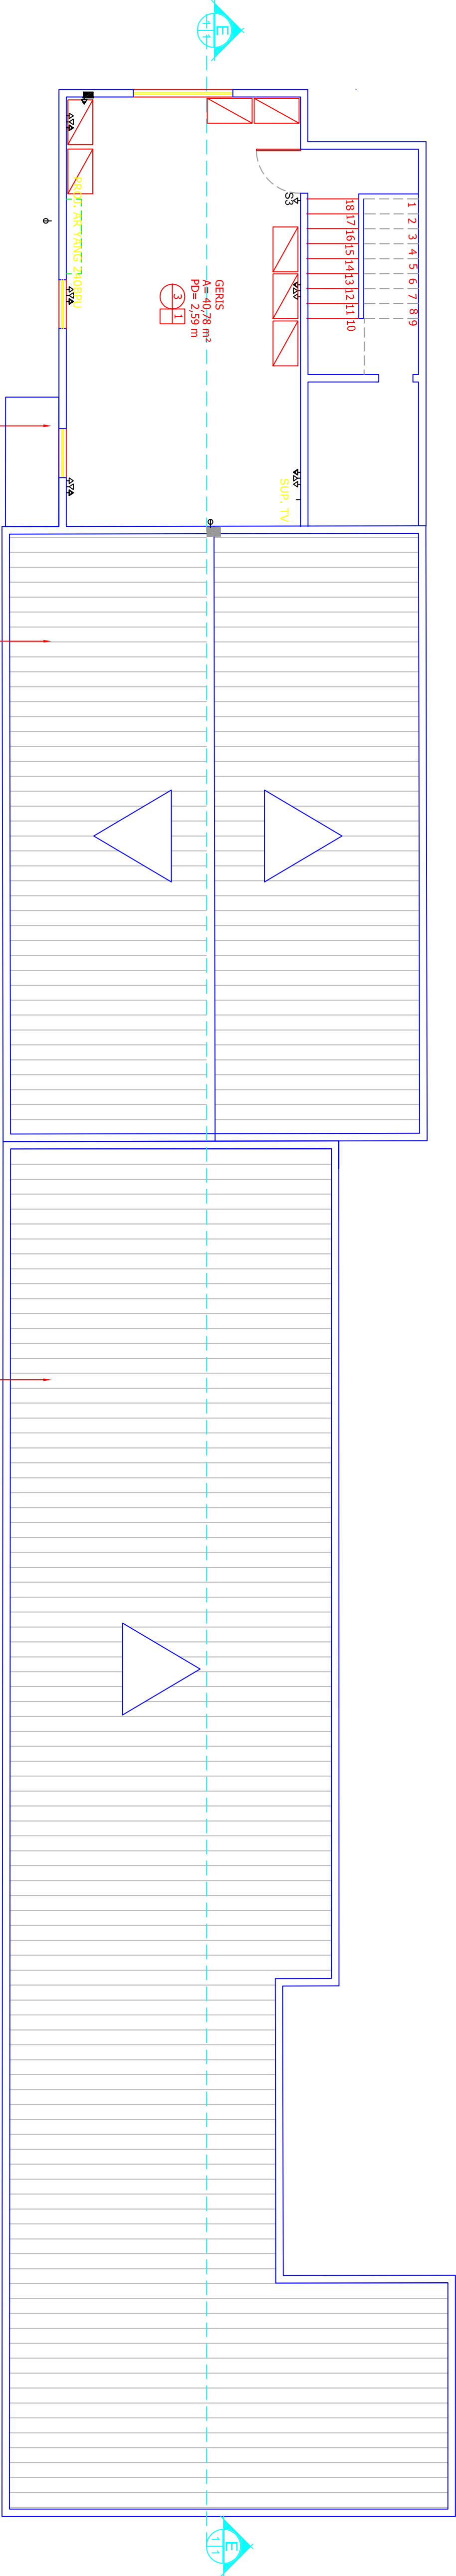


3 PLANTA BAIXA BLOCO E SUPERIOR

ESC.: 1/75

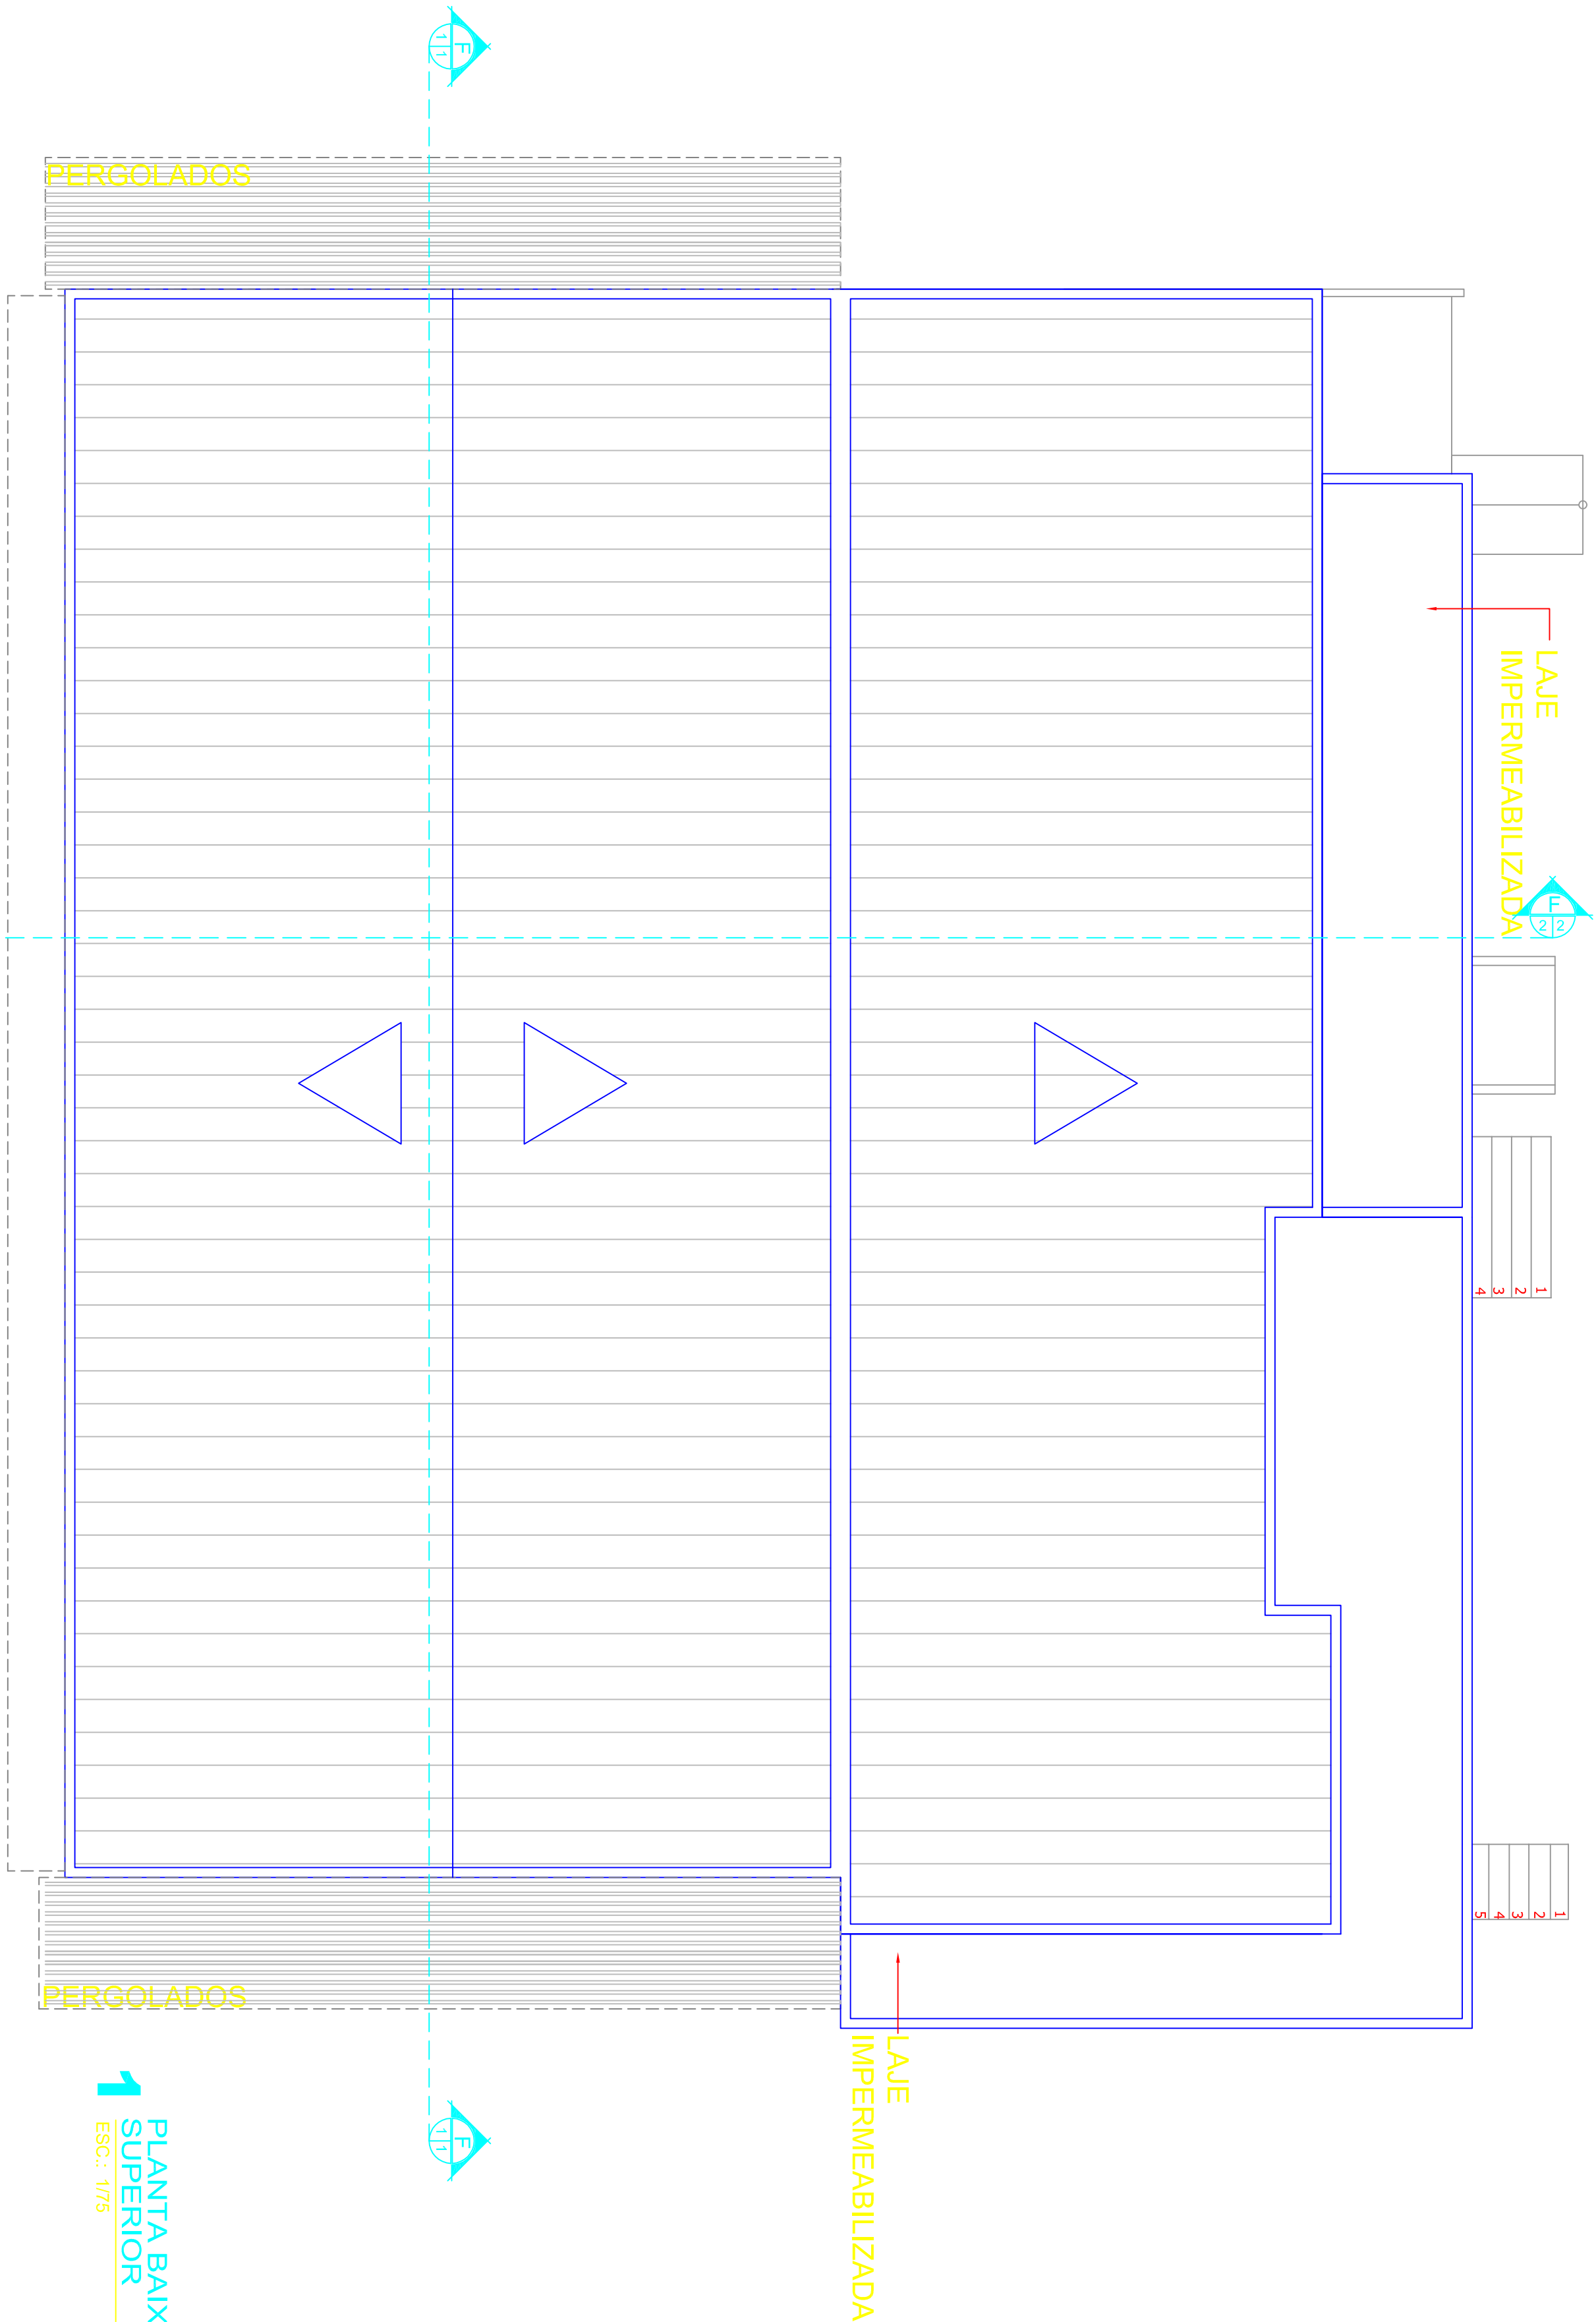


1 PLANTA BAIXA BLOCO E SUPERIOR

ESC.: 1/75

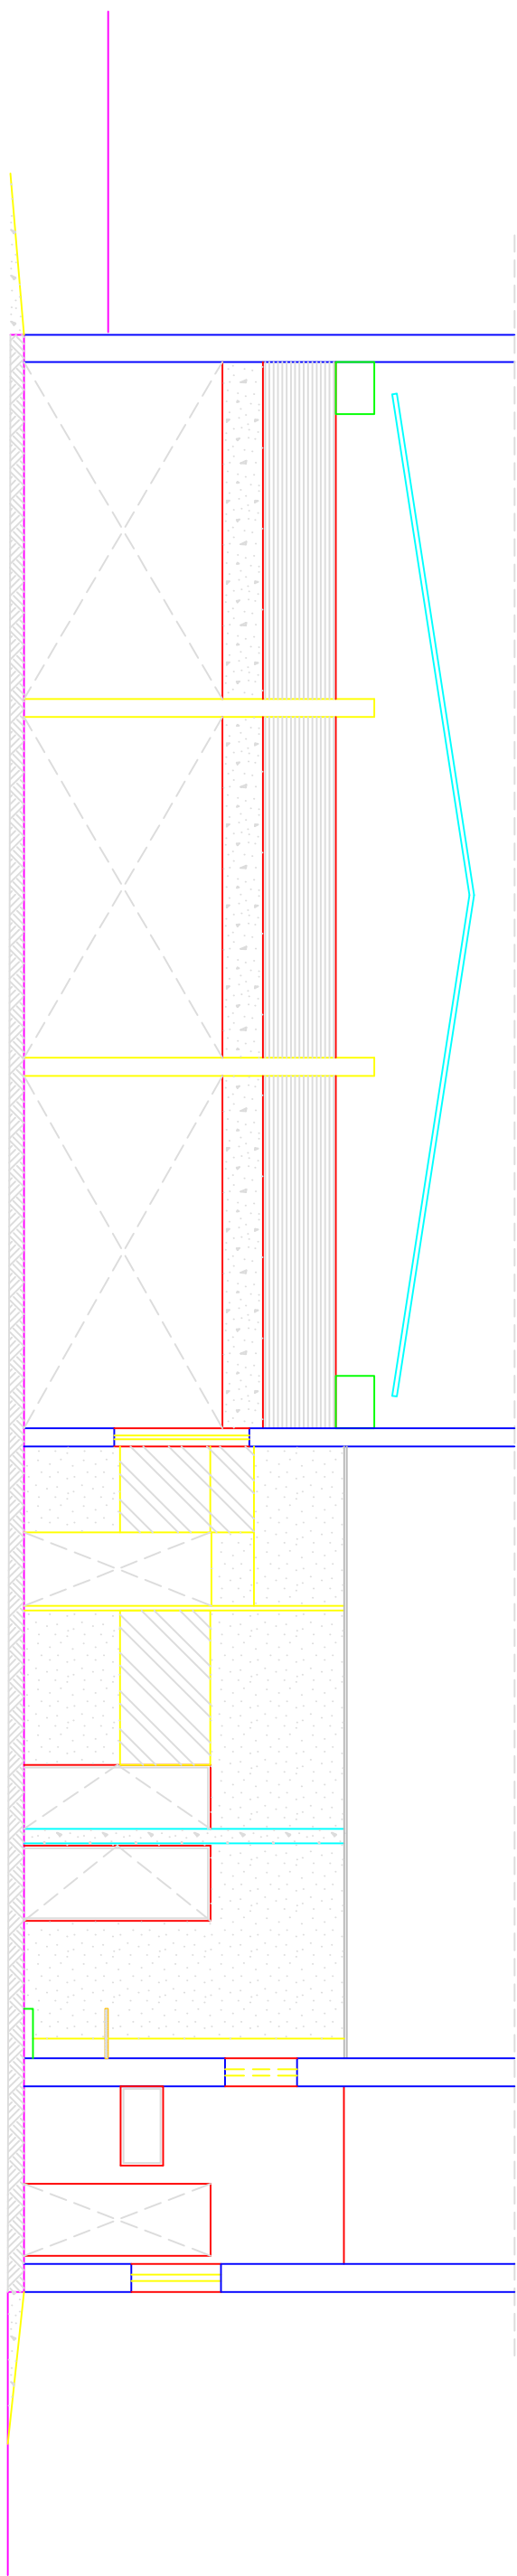

2 CORTIE F F 2-2

ESC.: 1/75

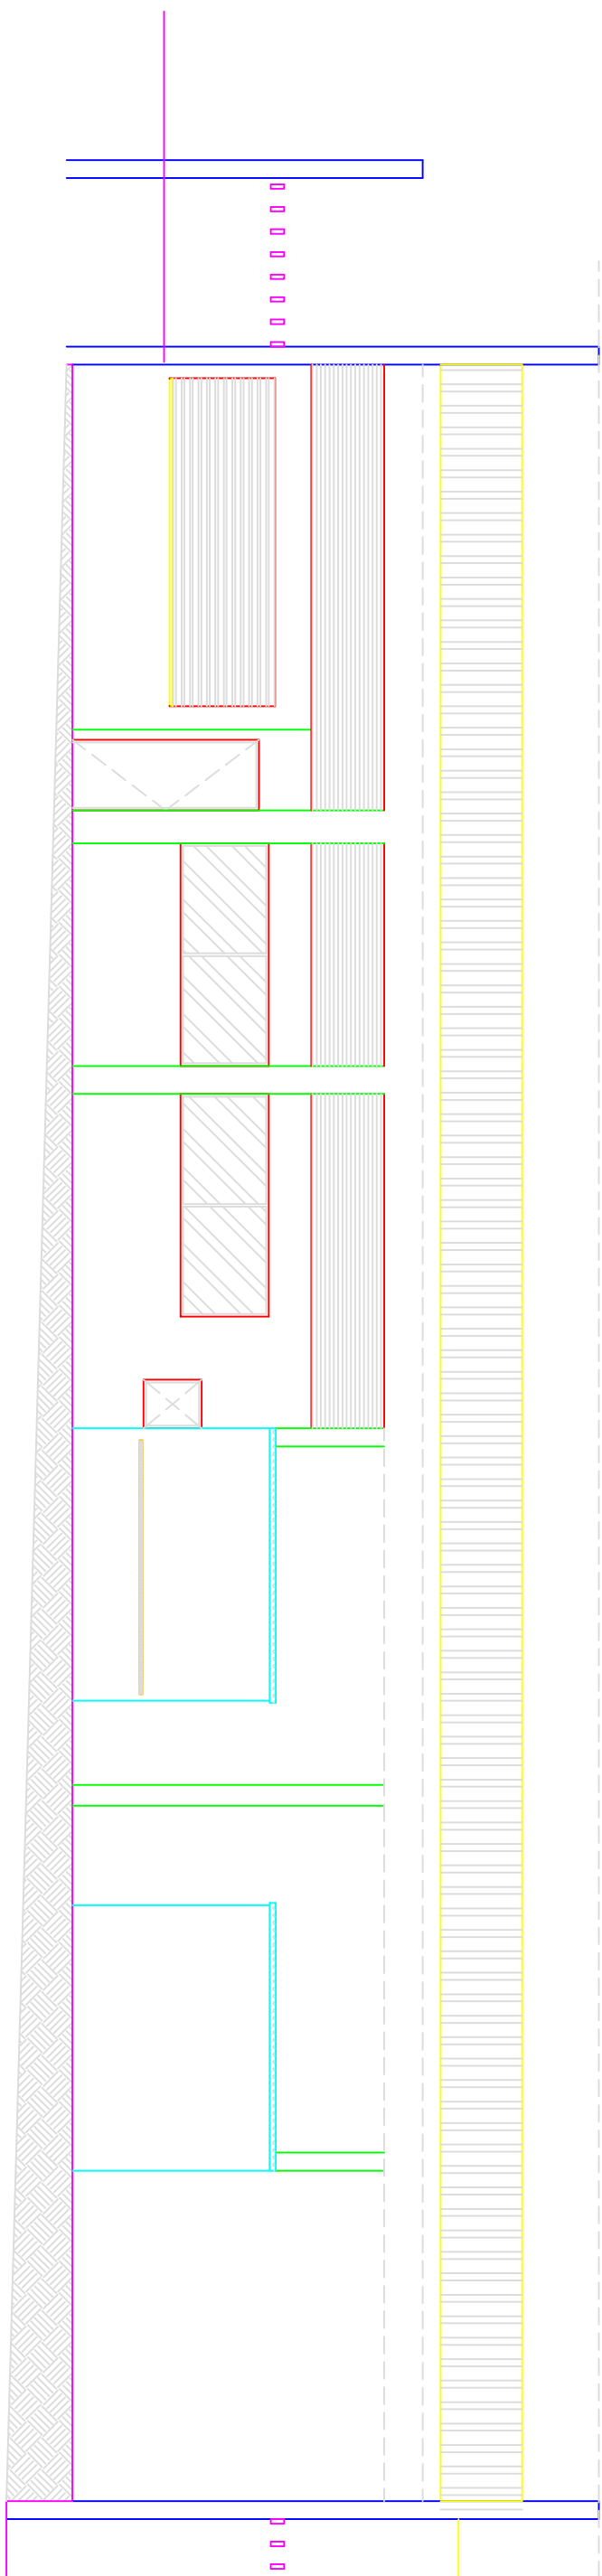

3 CORTIE F F 1-1

ESC.: 1/75