



1 PERSPECTIVA FRONTAL AÉREA 01  
ESCALA SEM



3 PERSPECTIVA FRONTAL AÉREA 02  
ESCALA SEM

SUP	COD. ATIVIDADE	INSCRIÇÃO	F/J
01	7.111-1-00.00	197151-4	J

Firma: LEALTA ARQUITETURA E CONSTRUÇÕES LTDA.  
Local: R. Norvinda Pires, nº 16  
Baixo Aldeota, Cidade de Fortaleza, Estado Ceará.

ISS PROJETO

ISS CONSTRUÇÃO

CAU

APROVO

PROPRIETÁRIO

PROJETO REGIS DE CODES AZEVEDO  
CAU-CE: A80579-3

CALCULO

CONSTRUÇÃO



**Lealtà**  
arquitetura e interiores



**Consultoria & Projetos**

LEALTA ARQUITETURA E CONSTRUÇÃO LTDA  
REGIS CODES - Arquiteto e Urbanista CAU/CE  
80.579-3  
Av. Washington Soares, 909, Loja 65, sala 17  
Edson Queiroz - Fortaleza - Ce  
Fone/Fax: +55 85 8899-0036  
E-mail: regiscodes@yahoo.com.br  
regiscodes@gmail.com

WESLEY R. COSTA  
ENGº CIVIL  
CREA-CE: 0615625142  
Fone/Fax: (85) 9 3964-3786  
(85) 9 8606-4085  
(85) 9 9427-4685  
email:  
wesleydacosta@yahoo.com.br


TIPO DE RESIDÊNCIA	<b>PROJETO SISAR</b>		<b>CDS003</b>
PROJETO	<b>EDIFÍCIO COMERCIAL</b>	PRANCHA	PERSPECTIVAS
LOCAL	AV. DOM LINO 540 - RUSSAS/CE	DESENHOS	Prancha
CLIENTE	BRENO DANTAS	DESENHO A	<b>PE</b>
ARQUITETO	REGIS CODES	DESENHO A	<b>01/06</b>
		DESENHO A	DATA
		DESENHO A	: 11/10/2013



TODOS OS DIREITOS RESERVADOS - Imagem, marca e projeto é propriedade de WWW.CASADOSINHOS.COM.BR. É proibida a reprodução total ou parcial, sem a expressa autorização da empresa LEALTA ARQUITETURA E CONSTRUÇÃO LTDA. CNPJ: 07.371.848/0001-01, Rua Livio Barreto Nº540, 814 - Distrito Torres - Fortaleza/CE. Esse projeto só poderá ser executado no endereço abaixo descrito, sendo proibida sua reprodução em outra MAQUETA ENDA-540-RUSSAS/CE

SUP	COD. ATIVIDADE	INSCRIÇÃO	F/U
01	7.111-1-00.00	197151-4	J

Firma: LEALTA ARQUITETURA E CONSTRUÇÕES LTDA.  
Local: R. Norvinda Pires, nº 16  
Baixo Aldeota, Cidade de Fortaleza, Estado Ceará.

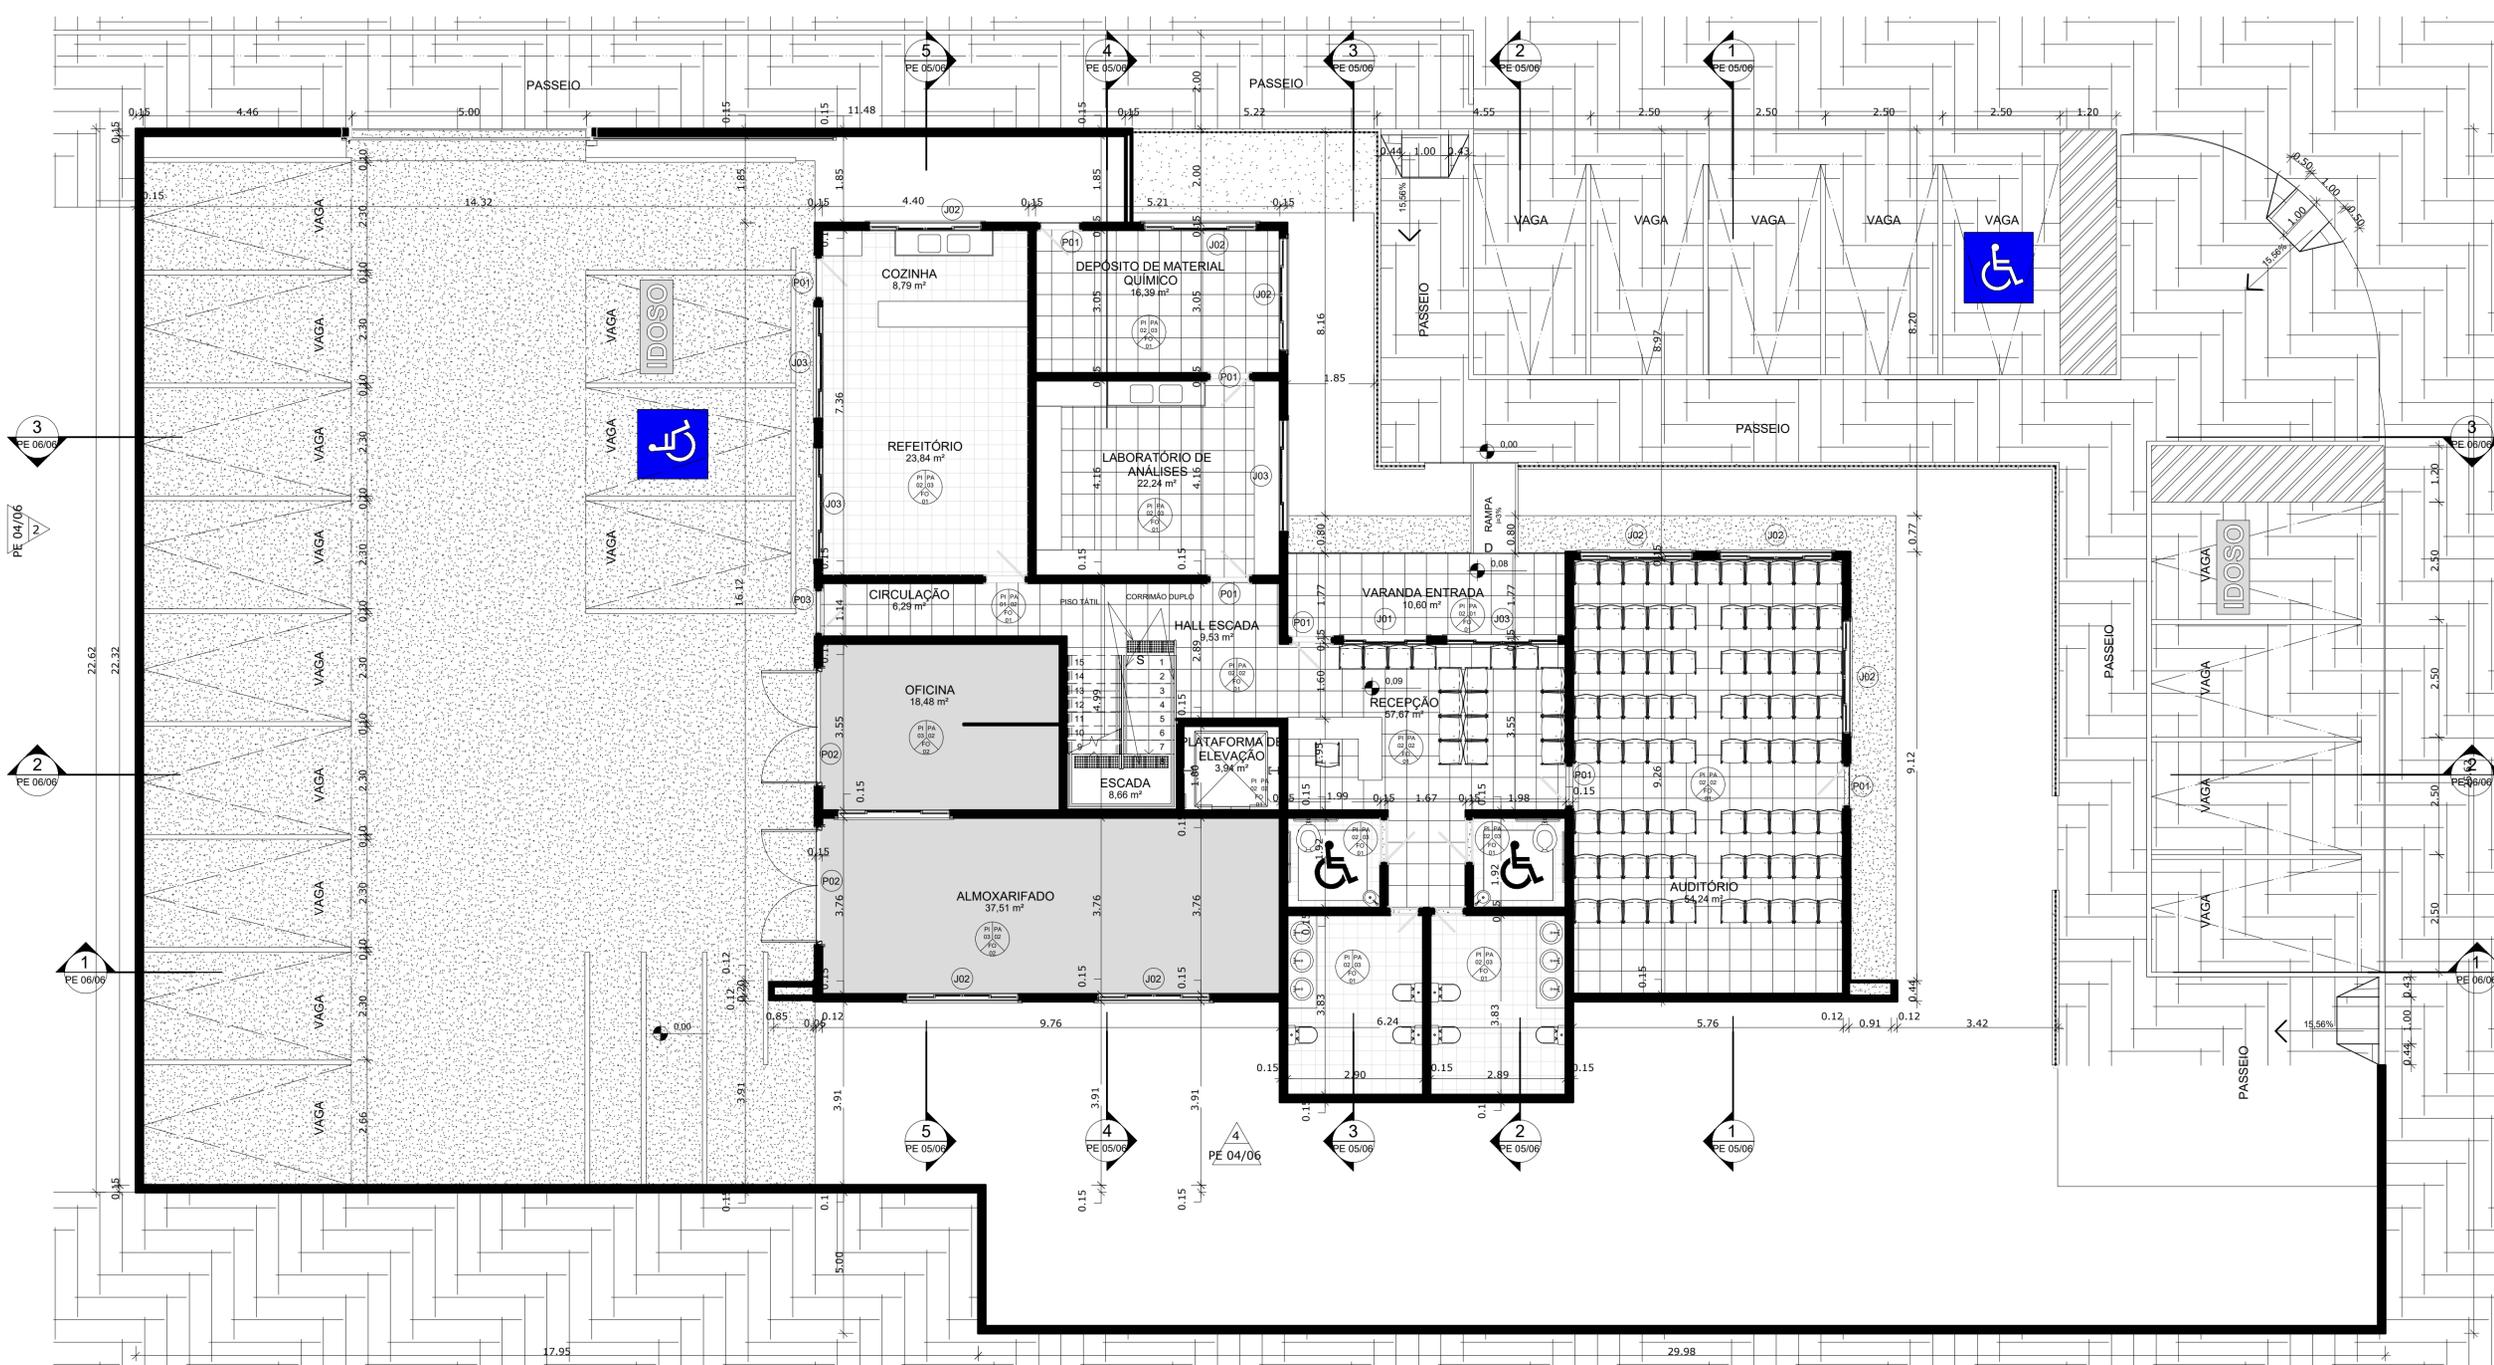

ISS PROJETO

ISS CONSTRUÇÃO

CAU

APROVO

PROPRIETÁRIO

PROJETO REGIS DE CODES AZEVEDO CAU-CE: A80579-3

CALCULO

CONSTRUÇÃO

**PLANTA BAIXA - PAVIMENTO TÉRREO - MOBILIADO**

1 ESCAL 1:75 A

**QUADRO DE ESPECIFICAÇÃO DE MATERIAIS - PISOS**

COD.	ESPECIFICAÇÃO
PI 01	PISO INTERTRAVADO.
PI 02	CERÂMICA SUPER WHITE 30x30cm.
PI 03	PISO CIMENTADO

**QUADRO DE ESPECIFICAÇÃO DE MATERIAIS - PAREDES**

COD.	ESPECIFICAÇÃO:
PA 01	PINTURA - TEXTURA ACRÍLICA EXTERIOR - RUSTICO - MARROM
PA 02	PINTURA - TINTA SUPER LAVAVEL BRANCO NEVE
PA 03	CERÂMICA SUPER WHITE 15x15cm.

**QUADRO DE ESPECIFICAÇÃO DE MATERIAIS - FORRO**

COD.	ESPECIFICAÇÃO
FO 01	FORRO COMPOSTO POR PLACAS EM GESSO DE ENCAIXE "MACHO/FÊMEA" CHUBADAS COM ESTOPA (JUTA CARDADA). AS PLACAS SÃO FIXADAS COM ARAME GALVANIZADO E O ACABAMENTO PODE SER FEITO COM TABICAS, PERFIS EM ALUMÍNIO OU MOLDURAS, PAINÉIS EM PLACAS DE GESSO 60x60cm, e=2cm.
FO 02	PINTURA - TINTA SUPER LAVAVEL BRANCO NEVE

**QUADRO DE ESPECIFICAÇÃO DE MATERIAIS - ESCADAS**

COD.	ESPECIFICAÇÃO
------	---------------

**QUADRO DE ESPECIFICAÇÃO DE MATERIAIS - LOUÇA E METÁIS SANITÁRIOS**

CÓD.	ESPECIFICAÇÃO
------	---------------

**QUADRO DE ESPECIFICAÇÃO DE MATERIAIS - COBERTAS**

COD.	ESPECIFICAÇÃO
------	---------------

**QUADRO DE ESQUADRIAS - JANELAS**

CÓD.	QTE.	DESCRIÇÃO	LARGURA	ALTURA	PEITORIL
J01	1	JANELA ALUMÍNIO E VIDRO - 04 FOLHAS DE CORRER	1,800	1,200	0,900
J02	10	JANELA ALUMÍNIO E VIDRO - 04 FOLHAS DE CORRER	2,400	0,600	0,900
J03	13	JANELA ALUMÍNIO E VIDRO - 04 FOLHAS DE CORRER	2,400	1,200	0,900
J04	2	JANELA ALUMÍNIO E VIDRO - 01 FOLHAS MAXIM-AR	0,600	0,600	1,500

**QUADRO DE ESQUADRIAS - PORTAS**

CÓD.	QTE.	DESCRIÇÃO	COMP.	ALTURA	ESPESS.
P01	10		0,840	2,100	
P02	2		2,500	2,200	0,032
P03	5		0,900	2,200	
P06	1		1,000	2,100	0,040
P194	2		0,600	2,200	



LEALTA ARQUITETURA E CONSTRUÇÃO LTDA  
REGIS CODES - Arquiteto e Urbanista CAU/CE  
80.579-3  
Av. Washington Soares, 909, Loja 65, sala 17  
Edison Queiroz - Fortaleza - Ce  
Fone/Fax: +55 85 8899-0036  
E-mail: regiscodes@yahoo.com.br  
regiscodes@gmail.com



WESLEY R. COSTA  
ENGRº CIVIL  
CREA-CE: 0615625142  
Fone/Fax: (85)9 3994-9786  
(85)9 8606-4085  
(85)9 9427-4685  
email:  
wesleydacosta@yahoo.com.br

TIPO DE RESIDÊNCIA	PROJETO SISAR	CDS003
PROJETO	EDIFÍCIO COMERCIAL	Prancha
LOCAL	AV. DOM LINO 540 - RUSSAS/CE	PE
CLIENTE	BRENO DANTAS	03/06
ARQUITETO	REGIS CODES	DATA
DESENHO	REGIS CODES	:11/10/2013

TODOS OS DIREITOS RESERVADOS - Imagem, marca e projeto é propriedade de WWW.CASADOSINHOS.COM.BR. É proibida a reprodução total ou parcial, sem a expressa autorização da empresa LEALTA ARQUITETURA E CONSTRUÇÃO LTDA. CNPJ: 07.371.848/0001-01, Rua Livio Barreto Nº540, 814 - Distrito Torres - Fortaleza/CE. Esse projeto só poderá ser executado no endereço abaixo descrito, sendo proibida sua reprodução em outra MAQUETA ENDA-540-RUSSAS/CE

C:\Users\wrcosta\Desktop\EDIFÍCIO - RUSSAS - 02\_REV16042013.dwg

TODOS OS DIREITOS RESERVADOS - Imagem, marca e projeto é propriedade de WWW.CASADOSONHOS.COM.BR. É proibida a reprodução total ou parcial, sem a expressa autorização da empresa LEALTA ARQUITETURA E CONSTRUÇÃO LTDA. CNPJ: 07.371.888/0001-01. Rua Lino Barreto Nº540, 814 - Distrito Torres - Fortaleza/CE. Esse projeto só poderá ser executado no endereço abaixo descrito, sendo proibida sua reprodução em outra localização. Endereço de obra: **AV. DOM LINO S40 - RUSSAS/CE**

SUP	COD. ATIVIDADE	INSCRIÇÃO	F/U
01	7.111-1-00.00	197151-4	J

Firma: LEALTA ARQUITETURA E CONSTRUÇÕES LTDA.  
Local: R. Norvinda Pires, nº 16  
Baixo Aldeota, Cidade de Fortaleza, Estado Ceará.

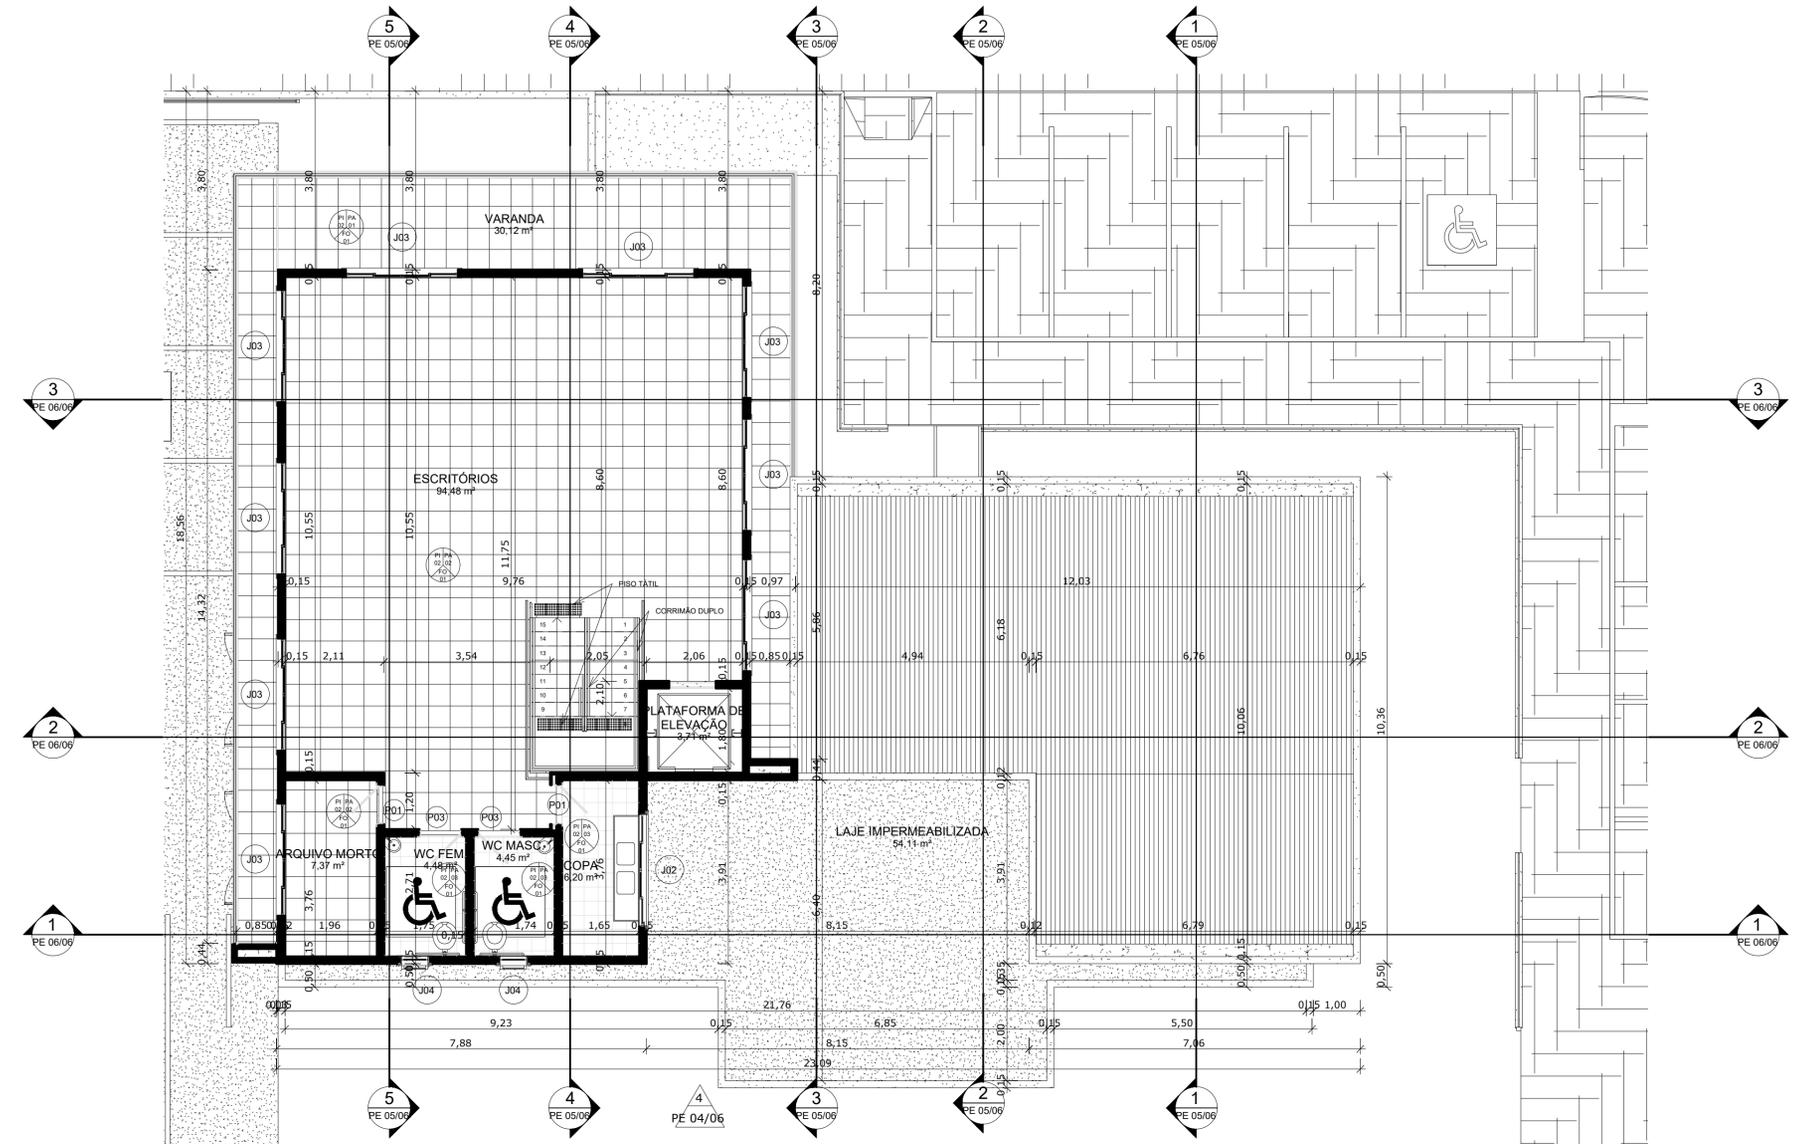


**1 PLANTA BAIXA - PAVIMENTO SUPERIOR - MOBILIÁRIO**  
ESCALA 1:75

**QUADRO DE ESQUADRIAS - JANELAS**

CÓD.	QTE.	DESCRIÇÃO	LARGURA	ALTURA	PEITORIL
J01	1	JANELA ALUMÍNIO E VIDRO - 04 FOLHAS DE CORRER	1,800	1,200	0,900
J02	10	JANELA ALUMÍNIO E VIDRO - 04 FOLHAS DE CORRER	2,400	0,600	
J03	13	JANELA ALUMÍNIO E VIDRO - 04 FOLHAS DE CORRER	2,400	1,200	0,900
J04	2	JANELA ALUMÍNIO E VIDRO - 01 FOLHAS MAXIM-AR	0,600	0,600	1,500

**QUADRO DE ESQUADRIAS - PORTAS**

CÓD.	QTE.	DESCRIÇÃO	COMP.	ALTURA	ESPES.
P01	10		0,840	2,100	
P02	2		2,500	2,200	0,032
P03	5		0,900	2,200	
P06	1		1,000	2,100	0,040
P194	2		0,600	2,200	

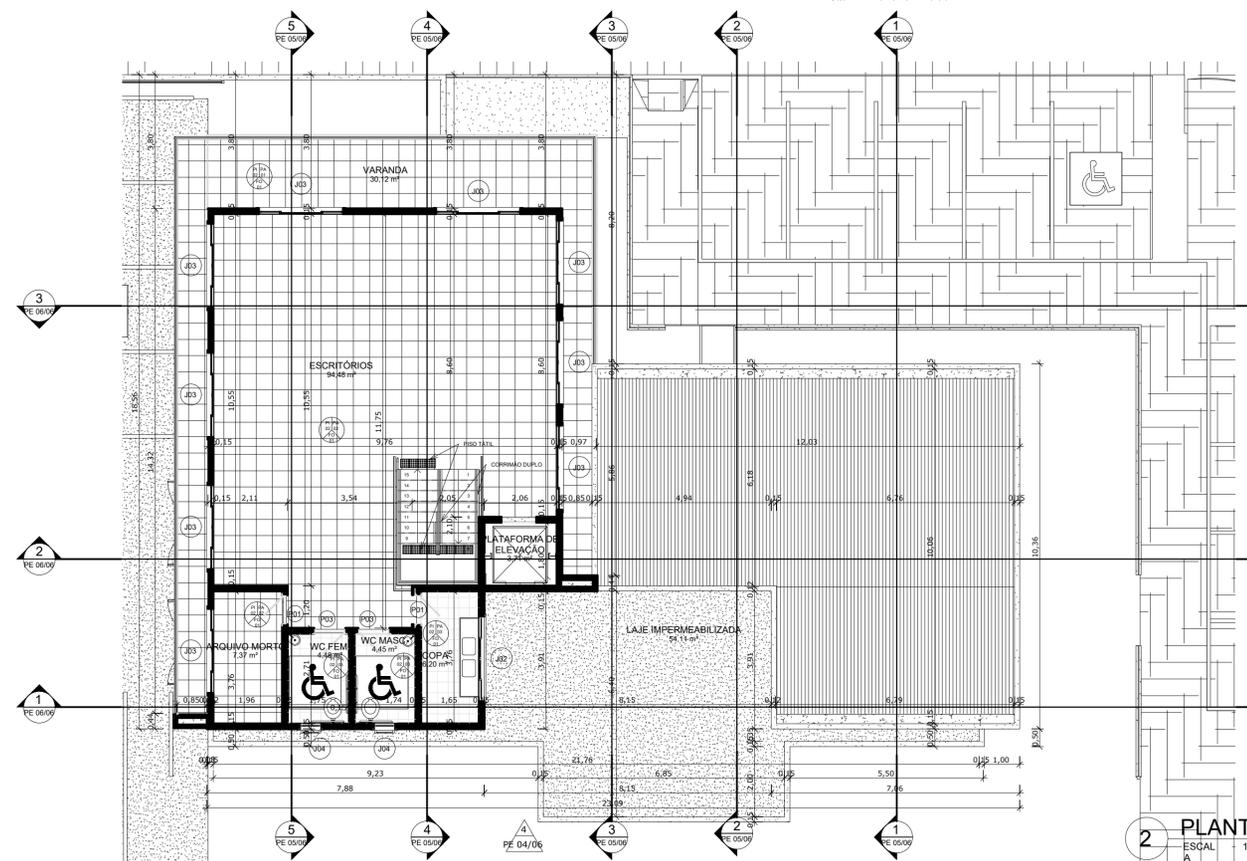

**2 PLANTA - PAVIMENTO DE COBERTA**  
ESCALA 1:100

ISS PROJETO

ISS CONSTRUÇÃO

CRE A

APROV O

PROPRIETÁRIO O

PROJET O

CALCUL O

CONSTRUÇÃO O



LEALTA ARQUITETURA E CONSTRUÇÃO LTDA  
REGIS CODES - Arquiteto e Urbanista CAU/CE  
80.579-3  
Av. Washington Soares, 909, Loja 65, sala 17  
Edson Queiroz - Fortaleza - Ce  
Fone/Fax: +55 85 8899-0036  
E-mail: regiscodes@yahoo.com.br  
regiscodes@gmail.com

WESLEY R. COSTA  
ENGº CIVIL  
CREA-CE: 0615625142  
Fone/Fax: (85) 9 3964-9786  
(85) 9 8006-4085  
(85) 9 9427-4685  
email:  
wesleydacosta@yahoo.com.br

TIPO DE RESIDÊNCIA	PROJETO SISAR	PRANCHA	PLANTA PAVIMENTO SUPERIOR	CDS003
PROJETO	EDIFÍCIO COMERCIAL	DESENHOS		Prancha
LOCAL	AV. DOM LINO 540 - RUSSAS/CE			<b>PE</b>
CLIENTE	BRENO DANTAS			<b>04/06</b>
ARQUITETO REGIS CODES	DESENHO REGIS CODES			DATA :11/10/2013

TODOS OS DIREITOS RESERVADOS - Imagem, marca e projeto é propriedade de WWW.CASADOSONHOS.COM.BR. É proibida a reprodução total ou parcial, sem a expressa autorização da empresa LEALTA ARQUITETURA E CONSTRUÇÃO LTDA. CNPJ: 07.371.888/0001-01. Rua Lino Barreto Nº540, 814 - Distrito Torres - Fortaleza/CE. Esse projeto só poderá ser executado no endereço abaixo descrito, sendo proibida sua reprodução em outra localização. Endereço de obra: **AV. DOM LINO S40 - RUSSAS/CE**


TODOS OS DIREITOS RESERVADOS - Imagem, marca e projeto é propriedade de WWW.CASADOSONHOS.COM.BR. É proibida a reprodução total ou parcial, sem a expressa autorização da empresa LEALTA ARQUITETURA E CONSTRUÇÃO LTDA. CNPJ: 07.371.888/0001-01. Rua Lino Barreto Nº540, 814 - Distrito Torres - Fortaleza/CE. Esse projeto só poderá ser executado no endereço abaixo descrito, sendo proibida sua reprodução em outra localização. Endereço de obra: **AV. DOM LINO S40 - RUSSAS/CE**

TODOS OS DIREITOS RESERVADOS - Imagem, marca e projeto é propriedade de WWW.CASADOSONHOS.COM.BR. É proibida a reprodução total ou parcial, sem a expressa autorização da empresa LEALTA ARQUITETURA E CONSTRUÇÃO LTDA. CNPJ: 07.371.888/0001-01. Rua Lino Barreto Nº540, 814 - Distrito Torres - Fortaleza/CE. Esse projeto só poderá ser executado no endereço abaixo descrito, sendo proibida sua reprodução em outra localização. Endereço de obra: **AV. DOM LINO S40 - RUSSAS/CE**


TODOS OS DIREITOS RESERVADOS - Imagem, marca e projeto é propriedade de WWW.CASADOSONHOS.COM.BR. É proibida a reprodução total ou parcial, sem a expressa autorização da empresa LEALTA ARQUITETURA E CONSTRUÇÃO LTDA. CNPJ: 07.371.888/0001-01. Rua Lino Barreto Nº540, 814 - Distrito Torres - Fortaleza/CE. Esse projeto só poderá ser executado no endereço abaixo descrito, sendo proibida sua reprodução em outra localização. Endereço de obra: **AV. DOM LINO S40 - RUSSAS/CE**

© 2013 Lealtà Arquitetura e Interiores. Todos os direitos reservados. R0588 - 02\_08/10/2013


TOCOS OS DIREITOS RESERVADOS - Imagem, marca e projeto é propriedade de WWW.CASADOSINHOS.COM.BR. É proibida a reprodução total ou parcial, sem a expressa autorização da empresa LEALTA ARQUITETURA E CONSTRUÇÃO LTDA. CNPJ: 07.371.848/0001-01. Rua Lino Barros nº540, 814 - Distrito Tereza - Fortaleza/CE. Esse projeto só poderá ser executado no endereço abaixo descrito, sendo proibida sua reprodução em outra MAQUINA ENDA-848-RUSSAS/CE

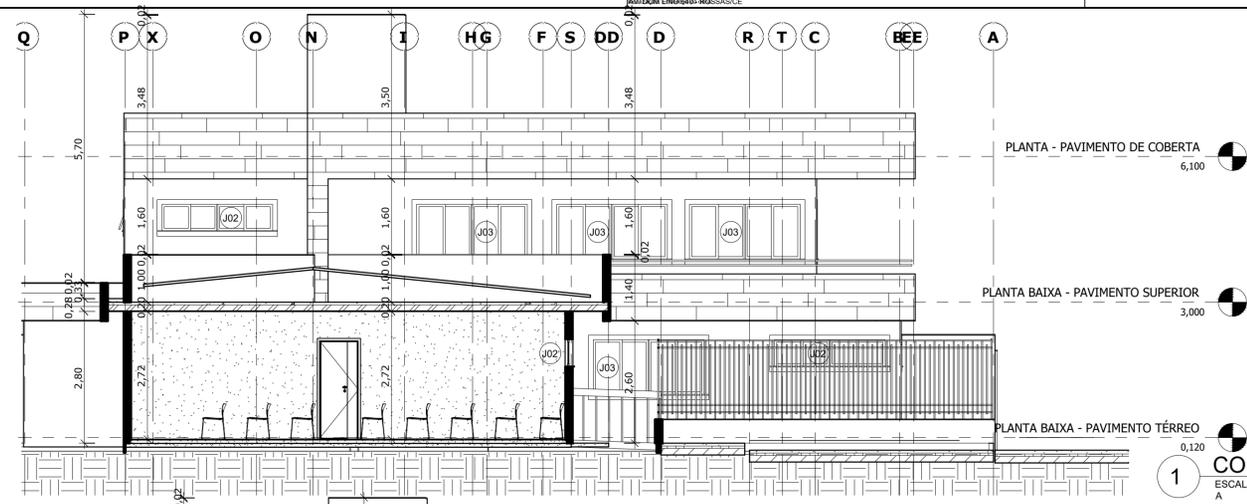


1 CORTE TRANSVERSAL 01  
ESCAL 1:75  
A

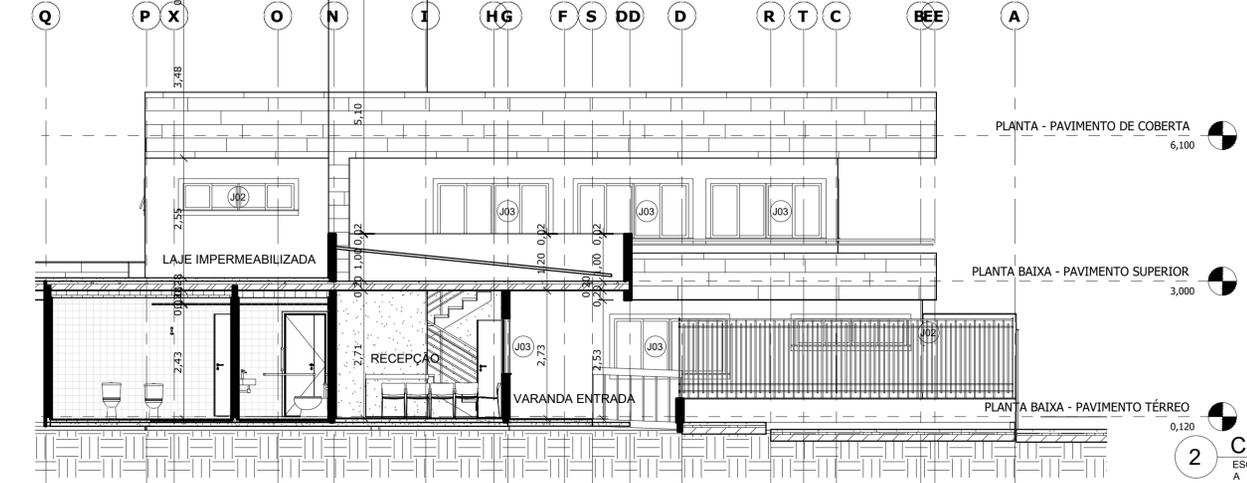


2 CORTE TRANSVERSAL 02  
ESCAL 1:75  
A

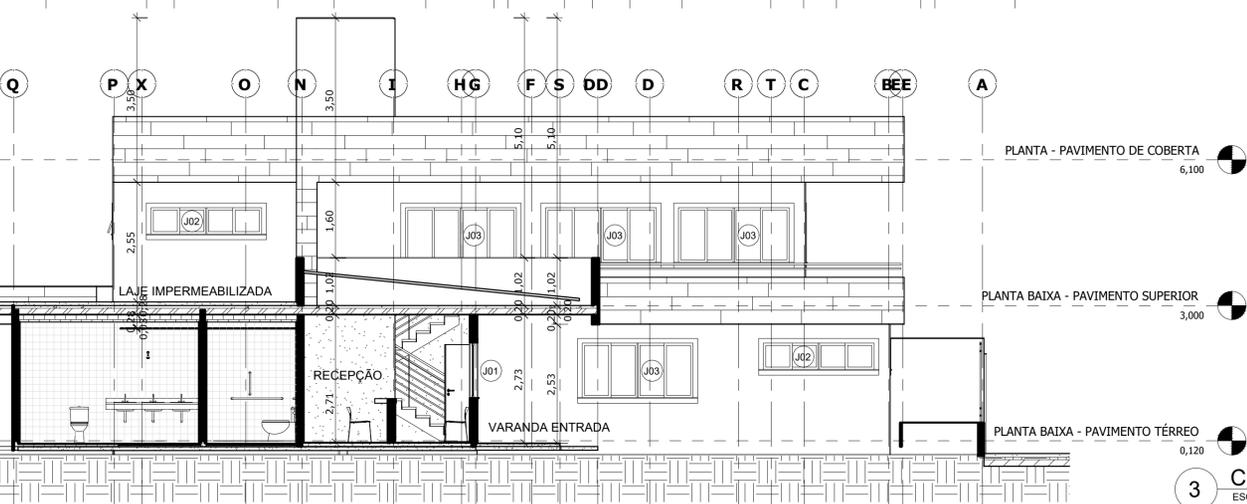

3 CORTE TRANSVERSAL 03  
ESCAL 1:75  
A

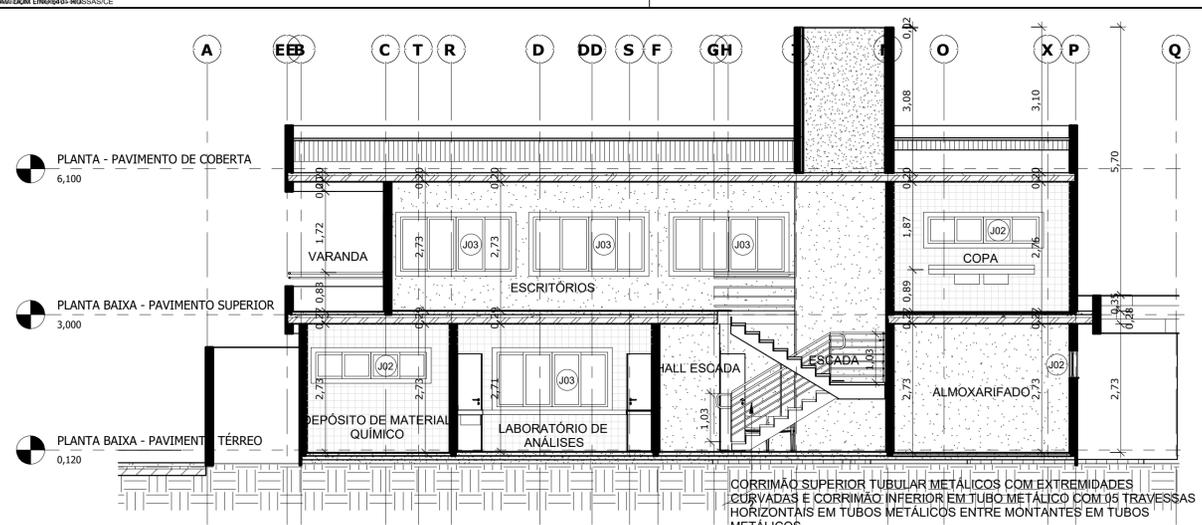

4 CORTE TRANSVERSAL 04  
ESCAL 1:75  
A

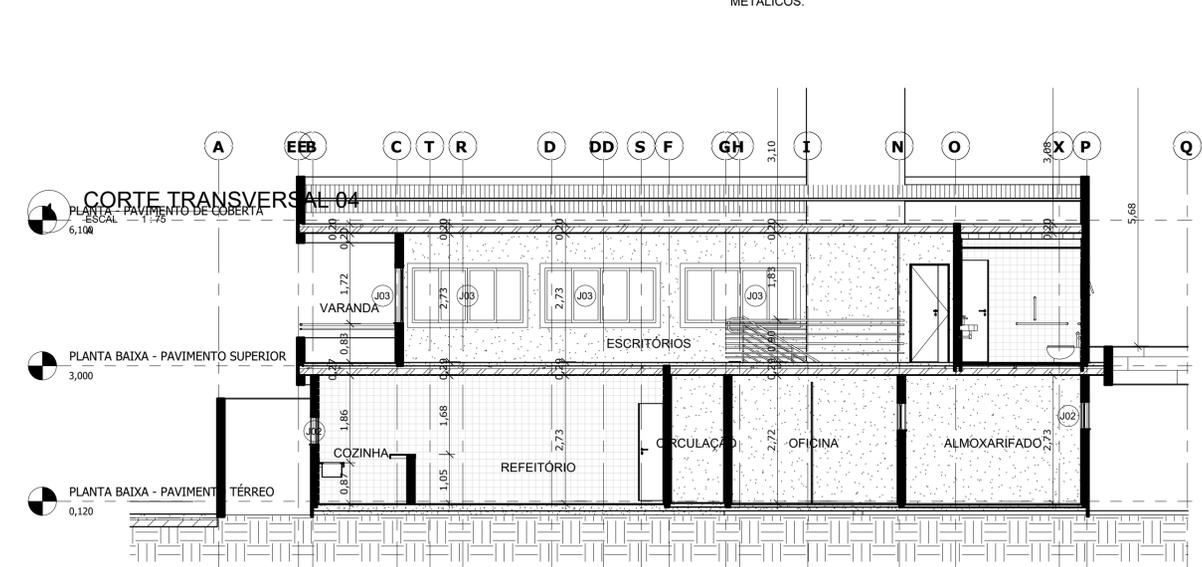

5 CORTE TRANSVERSAL 05  
ESCAL 1:75  
A

CORRIMAÇÃO SUPERIOR TUBULAR METÁLICOS COM EXTREMIDADES CURVADAS E CORRIMAÇÃO INFERIOR EM TUBO METÁLICO COM 05 TRAVESSAS HORIZONTAIS EM TUBOS METÁLICOS ENTRE MONTANTES EM TUBOS METÁLICOS.

TOCOS OS DIREITOS RESERVADOS - Imagem, marca e projeto é propriedade de WWW.CASADOSINHOS.COM.BR. É proibida a reprodução total ou parcial, sem a expressa autorização da empresa LEALTA ARQUITETURA E CONSTRUÇÃO LTDA. CNPJ: 07.371.848/0001-01. Rua Lino Barros nº540, 814 - Distrito Tereza - Fortaleza/CE. Esse projeto só poderá ser executado no endereço abaixo descrito, sendo proibida sua reprodução em outra MAQUINA ENDA-848-RUSSAS/CE

**QUADRO DE ESPECIFICAÇÃO DE MATERIAIS - PISOS**

COD.	ESPECIFICAÇÃO
PI 01	PISO INTERTRAVADO.
PI 02	CERÂMICA SUPER WHITE 30x30cm.
PI 03	PISO CIMENTADO

**QUADRO DE ESPECIFICAÇÃO DE MATERIAIS - PAREDES**

COD.	ESPECIFICAÇÃO:
PA 01	PINTURA - TEXTURA ACRÍLICA EXTERIOR - RUSTICO - MARRON
PA 02	PINTURA - TINTA SUPER LAVAVEL BRANCO NEVE
PA 03	CERÂMICA SUPER WHITE 15x15cm.

**QUADRO DE ESPECIFICAÇÃO DE MATERIAIS - FORRO**

COD.	ESPECIFICAÇÃO
FO 01	FORRO COMPOSTO POR PLACAS EM GESSO DE ENCAIXE "MACHO/FÊMEA" CHUBADAS COM ESTOPA (JUTA CARDADA). AS PLACAS SÃO FIXADAS COM ARAME GALVANIZADO E O ACABAMENTO PODE SER FEITO COM TABICAS, PERFIS EM ALUMÍNIO OU MOLDURAS. PAINÉIS EM PLACAS DE GESSO 60x60cm. e=2cm.
FO 02	PINTURA - TINTA SUPER LAVAVEL BRANCO NEVE

**QUADRO DE ESPECIFICAÇÃO DE MATERIAIS - ESCADAS**

COD.	ESPECIFICAÇÃO

**QUADRO DE ESPECIFICAÇÃO DE MATERIAIS - LOUÇA E METÁIS SANITÁRIOS**

CÓD.	ESPECIFICAÇÃO

**QUADRO DE ESPECIFICAÇÃO DE MATERIAIS - COBERTAS**

COD.	ESPECIFICAÇÃO

**QUADRO DE ESQUADRIAS - JANELAS**

CÓD.	QTE.	DESCRIÇÃO	LARGURA	ALTURA	PEITORIL
J01	1	JANELA ALUMÍNIO E VIDRO - 04 FOLHAS DE CORRER	1,800	1,200	0,900
J02	10	JANELA ALUMÍNIO E VIDRO - 04 FOLHAS DE CORRER	2,400	0,600	
J03	13	JANELA ALUMÍNIO E VIDRO - 04 FOLHAS DE CORRER	2,400	1,200	0,900
J04	2	JANELA ALUMÍNIO E VIDRO - 01 FOLHAS MAXIM-AR	0,600	0,600	1,500

**QUADRO DE ESQUADRIAS - PORTAS**

CÓD.	QTE.	DESCRIÇÃO	COMP.	ALTURA	ESPESS.
P01	10		0,840	2,100	
P02	2		2,500	2,200	0,032
P03	5		0,900	2,200	
P06	1		1,000	2,100	0,040
P194	2		0,600	2,200	

SUP	COD. ATIVIDADE	INSCRIÇÃO	F/J
01	7.111-1-00.00	197151-4	J

Firma: LEALTA ARQUITETURA E CONSTRUÇÕES LTDA.  
Local: R. Novinda Pires, nº 16  
Bairro Aldeota, Cidade de Fortaleza, Estado Ceará.

ISS PROJETO

ISS CONSTRUÇÃO

APROVO

PROPRIETÁRIO	
PROJETO	REGIS DE CODES AZEVEDO CAU-CE: A80579-3
CALCULO	
CONSTRUÇÃO	



LEALTA ARQUITETURA E CONSTRUÇÃO LTDA  
REGIS CODES - Arquiteto e Urbanista CAU/CE  
80.579-3  
Av. Washington Soares, 909, Loja 65, sala 17  
Edson Queiroz - Fortaleza - Ce  
Fone/Fax: +55 85 8899-0036  
E-mail: regiscodes@yahoo.com.br  
regiscodes@gmail.com

WESLEY R. COSTA  
ENGRº CIVIL  
CREA-CE: 0615625142  
Fone/Fax: (85) 9 9964-9786  
(85) 9 8606-4085  
(85) 9 9427-4685  
email:  
wesleydacosta@yahoo.com.br

TIPO DE RESIDÊNCIA	PROJETO SISAR	CDS003
PROJETO	EDIFÍCIO COMERCIAL	Prancha
LOCAL	AV. DOM LINO 540 - RUSSAS/CE	DESENHOS
CLIENTE	BRENO DANTAS	
ARQUITETO	REGIS CODES	DESENHO REGIS CODES
		PE 05/06
		DATA :11/10/2013


TOCOS OS DIREITOS RESERVADOS - Imagem, marca e projeto é propriedade de WWW.CASADOSINHOS.COM.BR. É proibida a reprodução total ou parcial, sem a expressa autorização da empresa LEALTA ARQUITETURA E CONSTRUÇÃO LTDA. CNPJ: 07.371.848/0001-01. Rua Lino Barros nº540, 814 - Distrito Tereza - Fortaleza/CE. Esse projeto só poderá ser executado no endereço abaixo descrito, sendo proibida sua reprodução em outra MAQUINA ENDA-848-RUSSAS/CE

TOCOS OS DIREITOS RESERVADOS - Imagem, marca e projeto é propriedade de WWW.CASADOSINHOS.COM.BR. É proibida a reprodução total ou parcial, sem a expressa autorização da empresa LEALTA ARQUITETURA E CONSTRUÇÃO LTDA. CNPJ: 07.371.848/0001-01. Rua Lino Barros nº540, 814 - Distrito Tereza - Fortaleza/CE. Esse projeto só poderá ser executado no endereço abaixo descrito, sendo proibida sua reprodução em outra MAQUINA ENDA-848-RUSSAS/CE


© 2013 Lealta Arquitetura e Interiores. Todos os direitos reservados. R08368 - 02\_05/10/2013

TODOS OS DIREITOS RESERVADOS - Imagem, marca e projeto é propriedade de WWW.CASADOSONHOS.COM.BR. É proibida a reprodução total ou parcial, sem a expressa autorização da empresa LEALTA ARQUITETURA E CONSTRUÇÃO LTDA. CNPJ: 07.371.846/0001-01. Rua Livio Barreto Nº540, 514 - Distrito Ternes - Fortaleza/CE. Esse projeto só poderá ser executado no endereço abaixo descrito, sendo proibida sua reprodução em outra MAQUETA ENDA-540-RUSSAS/CE


TODOS OS DIREITOS RESERVADOS - Imagem, marca e projeto é propriedade de WWW.CASADOSONHOS.COM.BR. É proibida a reprodução total ou parcial, sem a expressa autorização da empresa LEALTA ARQUITETURA E CONSTRUÇÃO LTDA. CNPJ: 07.371.846/0001-01. Rua Livio Barreto Nº540, 514 - Distrito Ternes - Fortaleza/CE. Esse projeto só poderá ser executado no endereço abaixo descrito, sendo proibida sua reprodução em outra MAQUETA ENDA-540-RUSSAS/CE

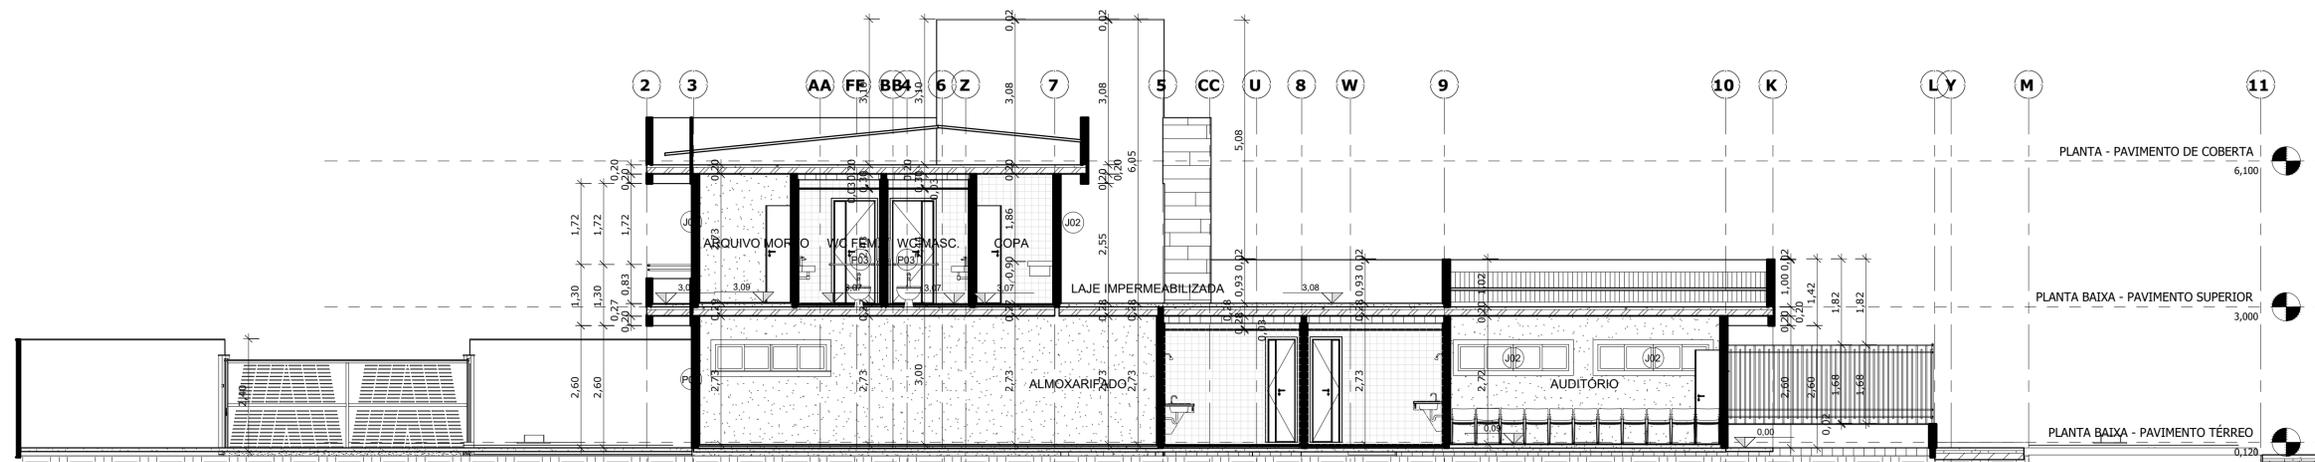

1 CORTE LONGITUDINAL 01  
ESCALA 1:75  
A

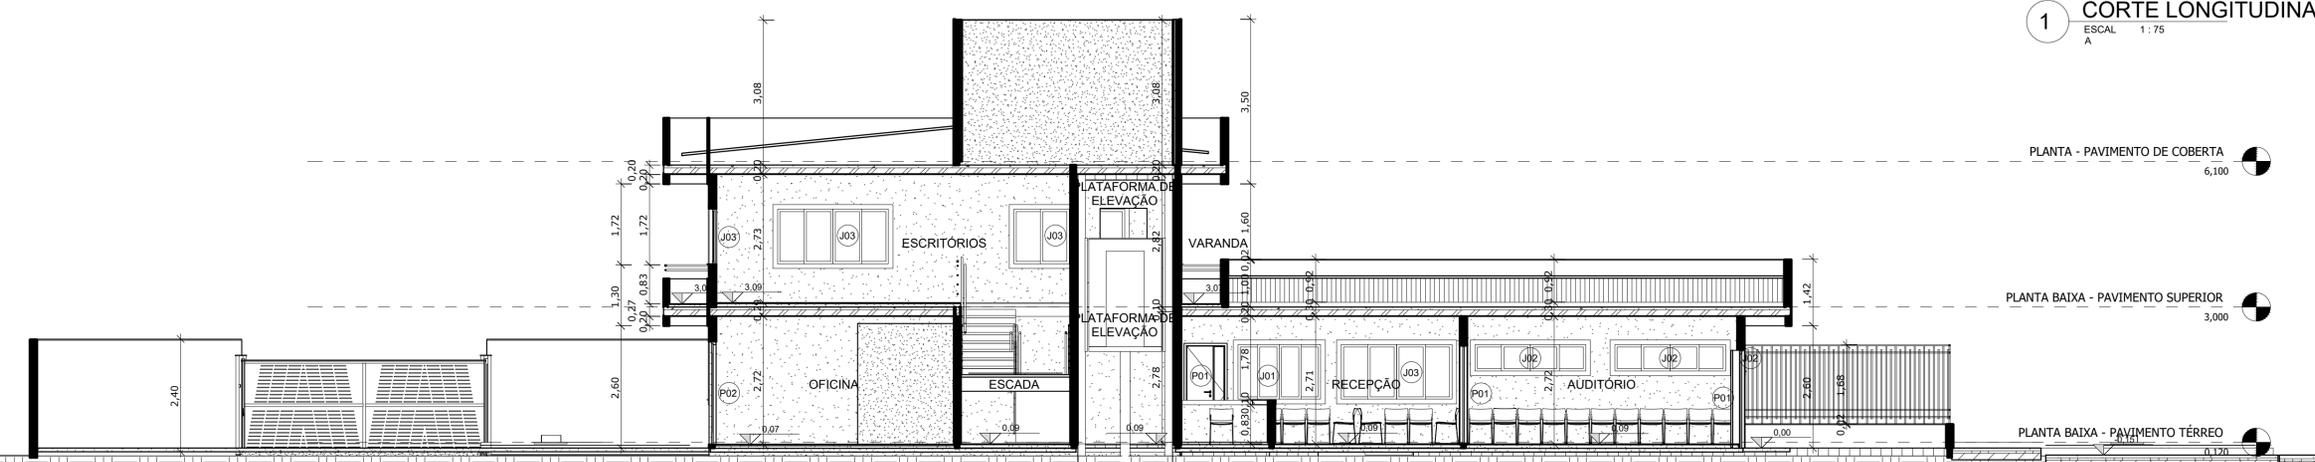

2 CORTE LONGITUDINAL 02  
ESCALA 1:75  
A

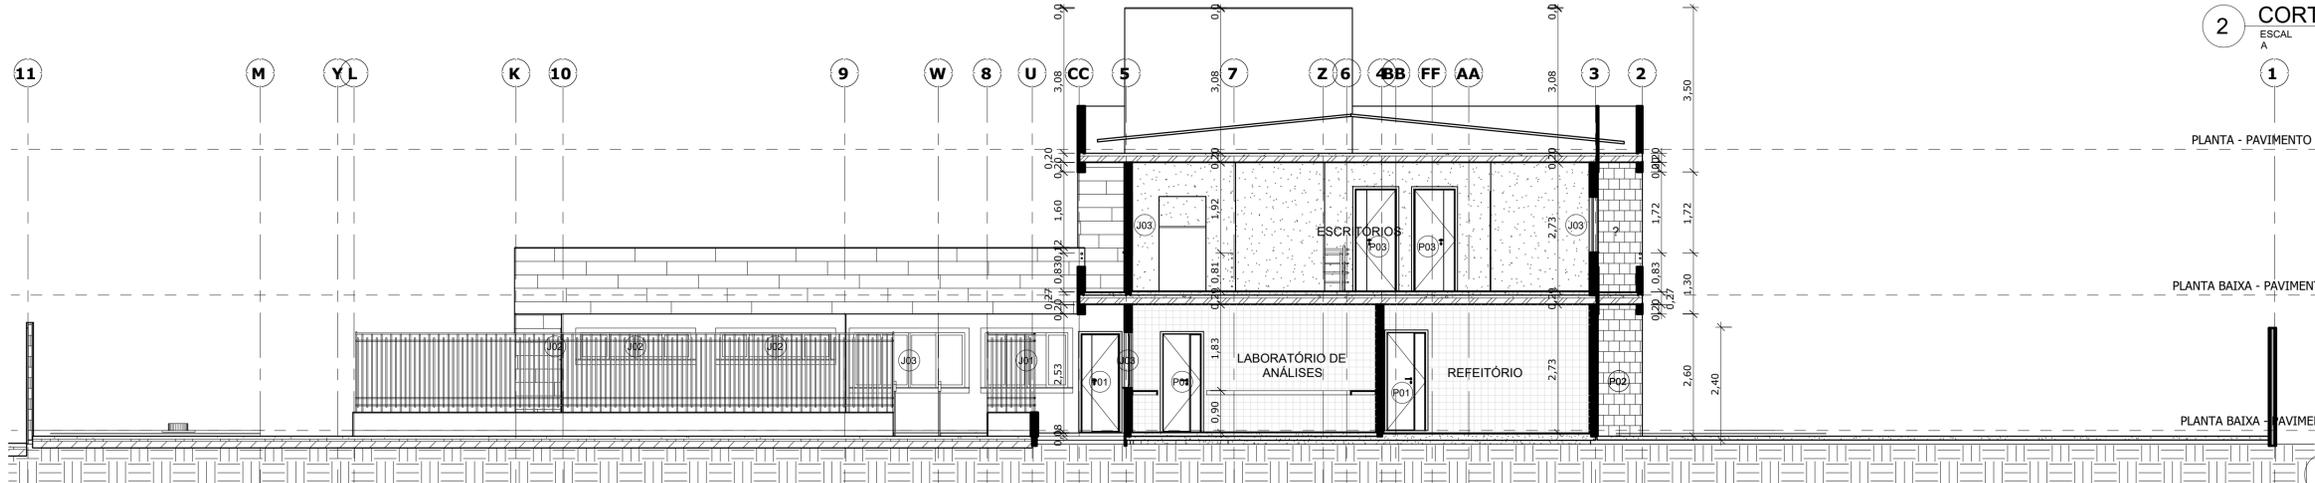

3 CORTE LONGITUDINAL 03  
ESCALA 1:75  
A

SUP	COD. ATIVIDADE	INSCRIÇÃO	F/U
01	7.111-1-00.00	197151-4	J

Firma: LEALTA ARQUITETURA E CONSTRUÇÕES LTDA.  
Local: R. Norvinda Pires, nº 16  
Baixo Aldeota, Cidade de Fortaleza, Estado Ceará.

ISS PROJETO

ISS CONSTRUÇÃO

CAU

APROVO

PROPRIETÁRIO

PROJETO REGIS DE CODES AZEVEDO  
CAU-CE: A80579-3

CALCULO

CONSTRUÇÃO

TODOS OS DIREITOS RESERVADOS - Imagem, marca e projeto é propriedade de WWW.CASADOSONHOS.COM.BR. É proibida a reprodução total ou parcial, sem a expressa autorização da empresa LEALTA ARQUITETURA E CONSTRUÇÃO LTDA. CNPJ: 07.371.846/0001-01. Rua Livio Barreto Nº540, 514 - Distrito Ternes - Fortaleza/CE. Esse projeto só poderá ser executado no endereço abaixo descrito, sendo proibida sua reprodução em outra MAQUETA ENDA-540-RUSSAS/CE

TODOS OS DIREITOS RESERVADOS - Imagem, marca e projeto é propriedade de WWW.CASADOSONHOS.COM.BR. É proibida a reprodução total ou parcial, sem a expressa autorização da empresa LEALTA ARQUITETURA E CONSTRUÇÃO LTDA. CNPJ: 07.371.846/0001-01. Rua Livio Barreto Nº540, 514 - Distrito Ternes - Fortaleza/CE. Esse projeto só poderá ser executado no endereço abaixo descrito, sendo proibida sua reprodução em outra MAQUETA ENDA-540-RUSSAS/CE

QUADRO DE ESPECIFICAÇÃO DE MATERIAIS - PISOS	
COD.	ESPECIFICAÇÃO
PI 01	PISO INTERTRAVADO.
PI 02	CERÂMICA SUPER WHITE 30x30cm.
PI 03	PISO CIMENTADO

QUADRO DE ESPECIFICAÇÃO DE MATERIAIS - PAREDES	
COD.	ESPECIFICAÇÃO:
PA 01	PINTURA - TEXTURA ACRÍLICA EXTERIOR - RUSTICO - MARROM
PA 02	PINTURA - TINTA SUPER LAVAVEL BRANCO NEVE
PA 03	CERÂMICA SUPER WHITE 15x15cm.

QUADRO DE ESPECIFICAÇÃO DE MATERIAIS - FORRO	
COD.	ESPECIFICAÇÃO
FO 01	FORRO COMPOSTO POR PLACAS EM GESSO DE ENCAIXE "MACHO/FÊMEA" CHUBADAS COM ESTOPA (JUTA CARDADA). AS PLACAS SÃO FIXADAS COM ARAME GALVANIZADO E O ACABAMENTO PODE SER FEITO COM TABICAS, PERFIS EM ALUMÍNIO OU MOLDURAS. PAINÉIS EM PLACAS DE GESSO 60x60cm. e=2cm.
FO 02	PINTURA - TINTA SUPER LAVAVEL BRANCO NEVE

QUADRO DE ESPECIFICAÇÃO DE MATERIAIS - ESCADAS	
COD.	ESPECIFICAÇÃO

QUADRO DE ESPECIFICAÇÃO DE MATERIAIS - LOUÇA E METÁIS SANITÁRIOS	
CÓD.	ESPECIFICAÇÃO

QUADRO DE ESPECIFICAÇÃO DE MATERIAIS - COBERTAS	
COD.	ESPECIFICAÇÃO

QUADRO DE ESQUADRIAS - JANELAS					
CÓD.	QTE.	DESCRIÇÃO	LARGURA	ALTURA	PEITORIL
J01	1	JANELA ALUMÍNIO E VIDRO - 04 FOLHAS DE CORRER	1,800	1,200	0,900
J02	10	JANELA ALUMÍNIO E VIDRO - 04 FOLHAS DE CORRER	2,400	0,600	
J03	13	JANELA ALUMÍNIO E VIDRO - 04 FOLHAS DE CORRER	2,400	1,200	0,900
J04	2	JANELA ALUMÍNIO E VIDRO - 01 FOLHAS MAXIM-AR	0,600	0,600	1,500

QUADRO DE ESQUADRIAS - PORTAS					
CÓD.	QTE.	DESCRIÇÃO	COMP.	ALTURA	ESPESS.
P01	10		0,840	2,100	
P02	2		2,500	2,200	0,032
P03	5		0,900	2,200	
P06	1		1,000	2,100	0,040
P194	2		0,600	2,200	

LEALTA ARQUITETURA E CONSTRUÇÃO LTDA  
REGIS CODES - Arquiteto e Urbanista CAU/CE  
80.579-3  
Av. Washington Soares, 909, Loja 65, sala 17  
Edson Queiroz - Fortaleza - Ce  
Fone/Fax: +55 85 8899-0036  
E-mail: regiscodes@yahoo.com.br  
regiscodes@gmail.com

WESLEY R. COSTA  
ENGº CIVIL  
CREA-CE: 0615625142  
Fone/Fax: (85) 9 5964-9786  
(85) 9 8008-4085  
(85) 9 9427-4685  
email:  
wesleydacosta@yahoo.com.br

TIPO DE RESIDÊNCIA	PROJETO SISAR	CDS003
PROJETO	EDIFÍCIO COMERCIAL	PRANCHA
LOCAL	AV. DOM LINO 540 - RUSSAS/CE	CORTES
CLIENTE	BRENO DANTAS	Prancha
ARQUITETO	REGIS CODES	DESENHOS
	DESENHO REGIS CODES	PE
		06/06
		DATA
		:11/10/2013

TODOS OS DIREITOS RESERVADOS - Imagem, marca e projeto é propriedade de WWW.CASADOSONHOS.COM.BR. É proibida a reprodução total ou parcial, sem a expressa autorização da empresa LEALTA ARQUITETURA E CONSTRUÇÃO LTDA. CNPJ: 07.371.846/0001-01. Rua Livio Barreto Nº540, 514 - Distrito Ternes - Fortaleza/CE. Esse projeto só poderá ser executado no endereço abaixo descrito, sendo proibida sua reprodução em outra MAQUETA ENDA-540-RUSSAS/CE

