

Companhia de Água e Esgoto do Ceará

DEN - Diretoria de Engenharia

GPROJ - Gerência de Projetos de Engenharia

Horizonte, Pacajus e Chorozinho - CE

Projeto Básico Hidráulico-Sanitário para Ampliação do
Sistema Integrado de Abastecimento de Água Tratada
das Cidades de Horizonte, Pacajus e Chorozinho

VOLUME III - TOMO X
Peças Gráficas

Cagece

ABRIL/2020



EQUIPE TÉCNICA DA GPROJ – Gerência de Projetos
Produto: Projeto Básico para Ampliação do Sistema Integrado de Abastecimento de Água Tratada das Cidades de Horizonte, Pacajus e Chorozinho.

Gerente de Projetos

Engº. Raul Tigre de Arruda Leitão

Coordenação de Projetos Técnicos

Engº. Bruno Cavalcante de Queiroz

Coordenação de Serviços Técnicos de Apoio

Engº. Jorge Humberto Leal de Saboia

Coordenação de Custos e Orçamentos de Obras

Engº. Ernandes Freire Alves

Engenheiros Projetistas

Engº. Antônio Praxedes Berto

Engª. Ana Maria Roberto Moreira

Engº. Wellington Santiago Lopes

Desenhos

Paulo Helano Pinheiro Veras

Sebastião Barroso Lima

Helder Moreira Moura Júnior

Kaio Bevilaqua Carneiro

João Maurício e Silva Neto

Roberto Pinheiro Sampaio

Francisco Arquimedes da Silva

Francisco Carlos da Silva Ferreira

Edição Final

Sibelle Mendes Lima

Colaboração

Felipe de Freitas Linard

Mário Milton de Moraes Mamede Neto

Ana Beatriz Caetano de Oliveira

Gleiciane Cavalcante Gomes

Arquivo Técnico

Patrícia Santos Silva

I – APRESENTAÇÃO

O presente relatório tem o objetivo apresentar o memorial descritivo do Projeto Básico Hidráulico-Sanitário para Ampliação do “Sistema Integrado de Abastecimento de Água Tratada das cidades de Horizonte, Pacajus e Chorozinho, incluindo também os distritos de Queimadas (Horizonte) e Triângulo (Chorozinho) – SAA HOR–PAC–CHO”, no estado do Ceará.

Este trabalho se pautou no Anteprojeto de Engenharia de mesmo teor, selecionado pelo Ministério das Cidades, em maio/2013, para fazer parte do elenco de obras a serem financiadas pelo Governo Federal do Brasil, dentro da linha de financiamento prevista no Programa de Aceleração do Crescimento.

O Plano de concepção da “Ampliação Geral do Sistema Integrado” se compõe da execução das obras do Projeto ora apresentado, que se define como Meta 01, das obras previstas no “Projeto de Melhorias do Sistema Existente”, em execução pela CAGECE, e ainda, de uma futura etapa que prevê a elaboração de projeto e a execução de obras de subadução e de distribuição de água para Pacajus, Chorozinho e Triângulo, que se define como “META 02” do plano de ampliação do sistema.

O escopo da “Meta 01”, conforme os memoriais com informações básicas, elementos de planejamento, diagnóstico do sistema existente, concepção do sistema proposto, dimensionamentos, orçamentos, plantas e desenhos dos projetos, contemplam as unidades de captação, adução e tratamento, que abrangem todas as localidades cobertas pelo “sistema integrado”, e mais especificamente, obras de distribuição para atender de imediato a cidade de Horizonte.

Na “Meta 02”, se incluirão os descritivos técnicos, as plantas e os desenhos, e as obras referentes à expansão complementar de reservatórios e das redes de distribuição para todas as localidades do sistema integrado, e as unidades de subadução de Chorozinho e distrito de Triângulo.

O quadro atual da situação operacional do Sistema do Existente, quando comparado com o diagnóstico que se apresentou à época do Anteprojeto, em maio de 2013, permanece inalterado, apresentando ainda uma situação “de abastecimento populacional considerado crítico, uma vez que se registram índices de abastecimento à população com per capita da ordem de 60,0L/hab./dia (Julho de 2012), o que representa cerca de 40,0% do valor comumente aceito para sistemas de porte médio a grande”, como é o caso ora estudado, uma vez que se trata de cidades situadas na região metropolitana de Fortaleza, numa condição de polo econômico-industrial em franca expansão, o que justifica e exige a inserção do poder

público, na promoção da implantação das obras previstas no Projeto ora apresentado.

O alcance final do Plano de Ampliação, num horizonte aproximado de 20 anos, é o ano de 2040.

Este documento é parte integrante do seguinte conjunto:

- Volume I – Memorial Descritivo;
- Volume II – Anexos;
- **Volume III – Peças Gráficas:**
 - Tomo I;
 - Tomo II;
 - Tomo III;
 - Tomo IV;
 - Tomo V;
 - Tomo VI;
 - Tomo VII;
 - Tomo VIII;
 - Tomo IX;
 - **Tomo X.**
- Volume IV – Especificações Técnicas:
 - Tomo I;
 - Tomo II.
- Volume V – Projeto Elétrico;
- Volume VI – Projeto de Automação;
- Volume VII – Sondagem:
 - Tomo I;
 - Tomo II;
 - Tomo III.
- Volume VIII – Projeto Estrutural:
 - Tomo I;
 - Tomo II;
 - Tomo III;
 - Tomo IV;
 - Tomo V;
 - Tomo VI;
 - Tomo VII.



Peças Gráficas

PEÇAS GRÁFICAS

Relação de Plantas:

DESENHO:	PRANCHA:	TÍTULO:
001	01/01	Arranjo Geral
002	01/01	Obra de Captação – Planta e Cortes
003	01/03	EEAB e EE de Retrolavagem – Planta Baixa
004	02/03	EEAB e EE de Retrolavagem – Corte AA e BB
005	03/03	EEAB e EE de Retrolavagem – Vistas
006	01/02	Reservatórios Apoiados – Água Bruta (500m ³) e Água Filtrada (250m ³) – Planta Baixa e Vista Superior
007	02/02	Reservatórios Apoiados – Água Bruta (500m ³) e Água Filtrada (250m ³) – Cortes AA, BB, CC e DD
008	01/01	Sistema de Tratamento de Água – Ultrafiltração (UF)
009	01/01	Sistema de Tratamento de Água – Galpão para Abrigar o Sistema de Ultrafiltração
010	01/01	ETA – Valas de Infiltração e Tanque Horizontal – Planta Baixa e Cortes
011	01/03	Escritório, Laboratório, Casa de Química e Cloração - Planta Baixa
012	02/03	Escritório, Laboratório, Casa de Química e Cloração – Cortes e Detalhes
013	03/03	Escritório, Laboratório, Casa de Química e Cloração – Fachadas e Planta de Coberta
014	01/01	Escritório, Laboratório, Casa de Química e Cloração – Instalações Hidráulicas

015	01/01	Escritório, Laboratório, Casa de Química e Cloração – Instalações Sanitárias
016	01/01	REL – Volume 10,00m ³ - Planta Baixa, Cortes e Vista
017	01/03	EEAT - Planta Baixa
018	02/03	EEAT – Cortes
019	03/03	EEAT – Vistas
020	01/04	RAP- AT - Planta Baixa de Interligação entre Reservatórios de 5.000 m ³ Cada
021	02/04	RAP- AT - Planta Baixa e Corte AA
022	03/04	RAP - AT - Planta do Domus e Vista de Tanque Aberto
023	04/04	RAP - AT - Planta de Detalhes
024	01/01	Tanque Hidropneumático Cap. 5.000L e Macromedidor Para o Sistema de Horizonte – Planta Baixa e Cortes
025	01/01	Tanque Hidropneumático Cap. 5.000L e Macromedidor Para o Sistema de Pacajus - Planta Baixa e Cortes
026	01/01	ETA – Guarita - Planta Baixa, Cortes e Vistas
027	01/01	ETA – Guarita – Instalações Hidráulicas e Sanitárias
028	01/02	Área da ETA – Movimento de Terra da Plataforma - Planta Baixa e Cortes
029	02/02	Área da ETA – Movimento de Terra da Plataforma - Planta Baixa e Cortes
030	01/01	ETA – Canais de Drenagem – Planta Baixa, Seções, Tipos e Tabelas de Cotas
031	01/01	ETA – Planta de Interligação
032	01/01	ETA – Planta de Urbanização

032A	01/01	ETA – Detalhes das Caixas dos Macromedidores
033	01/01	Blocos de Ancoragem
34	01/07	Adutora de Água Tratada 500mm – AAT1 – Caminhamento e Perfil - Trecho Estaca E0 a Estaca E54
35	02/07	Adutora de Água Tratada 500mm – AAT1 – Caminhamento e Perfil - Trecho Estaca E54 a Estaca E5108
36	03/07	Adutora de Água Tratada 500mm – AAT1 – Caminhamento e Perfil - Trecho Estaca E108 a Estaca E162
37	04/07	Adutora de Água Tratada 500mm – AAT1 – Caminhamento e Perfil - Trecho Estaca E162 a Estaca E216
38	05/07	Adutora de Água Tratada 500mm – AAT1 – Caminhamento e Perfil - Trecho Estaca E216 a Estaca E270
39	06/07	Adutora de Água Tratada 500mm – AAT1 – Caminhamento e Perfil - Trecho Estaca E270 a Estaca E324
39A	07/07	Adutora de Água Tratada 500mm – AAT1 – Caminhamento e Perfil - Trecho Estaca E324 a Estaca E379+18.19m
39B	01/01	Interseção do Projeto Eixão das Águas com Rodovia – BR116 – Km 46.7 – Planta de Travessia – Adutora de Água Tratada 500mm – AAT1
040	01/01	AAT1 – Planta de Pavimentação
041	01/03	REL-01 – Captação 500m ³ - Planta Baixa – Planos 1,2,3 e 4
042	02/03	REL-01 - 500m ³ - Corte AA e BB
043	03/03	REL- 01 - 500m ³ - Caixa de Interligação - Planta Baixa, Cortes e Vista
044	01/01	REL-01 – Volume 500m ³ - Planta de Situação, Locação e Demolição

045	01/03	REL-02 - 500m ³ - Planta Baixa - Planos 1,2,3 e 4
046	02/03	REL-02 - 500m ³ - Corte AA e BB
047	03/03	REL-02 - 500m ³ - Corte CC e Vista
048	01/01	REL-02 - 500m ³ - Planta de Situação, Locação e Urbanização – Detalhe Casa de Comando
049	01/03	RAP em Aço 2.500m ³ - Planta Baixa, Planta de Urbanização e Cortes AA, BB, CC e Casa de Comando
050	02/03	RAP em Aço 2.500m ³ - Planta Baixa e Vistas
051	03/03	RAP em Aço 2.500m ³ - Planta de Detalhes
052	01/01	RAP em Aço 2.500m ³ - Planta de Situação e Locação
053	01/01	Área do RAP em Aço 2.500m ³ - Movimento de Terra da Plataforma - Planta Baixa e Cortes
054	01/01	AAT – (Ramal para Abastecer REL-02) – Caminhamento e Perfil Longitudinal
055	01/01	AAT – (Ramal para Abastecer REL-02) – Planta de Pavimentação
056	01/01	Subestação – Obra Civil – Planta Baixa e Cortes
057	01/21	Rede de Distribuição de Água – Planta de Cálculo – ZP-1
058	02/21	Rede de Distribuição de Água – Planta de Cálculo – ZP-1
059	03/21	Rede de Distribuição de Água – Planta de Cálculo – ZP-1
060	04/21	Rede de Distribuição de Água – Planta de Cálculo – ZP-1
061	05/21	Rede de Distribuição de Água – Planta de Cálculo – ZP-1
062	06/21	Rede de Distribuição de Água – Planta de Cálculo – ZP-1
063	07/21	Rede de Distribuição de Água – Planta de Cálculo – ZP-1

064	08/21	Rede de Distribuição de Água – Planta de Cálculo – ZP-1
065	09/21	Rede de Distribuição de Água – Planta de Cálculo – ZP-1
066	10/21	Rede de Distribuição de Água – Planta de Cálculo – ZP-1
067	11/21	Rede de Distribuição de Água – Planta de Cálculo – ZP-1
068	12/21	Rede de Distribuição de Água – Planta de Cálculo – ZP-1
069	13/21	Rede de Distribuição de Água – Planta de Cálculo – ZP-1
070	14/21	Rede de Distribuição de Água – Planta de Cálculo – ZP-1
071	15/21	Rede de Distribuição de Água – Planta de Cálculo – ZP-1
072	16/21	Rede de Distribuição de Água – Planta de Cálculo – ZP-1
073	17/21	Rede de Distribuição de Água – Planta de Cálculo – ZP-1
074	18/21	Rede de Distribuição de Água – Planta de Cálculo – ZP-1
075	19/21	Rede de Distribuição de Água – Planta de Cálculo – ZP-1
076	20/21	Rede de Distribuição de Água – Planta de Cálculo – ZP-1
077	21/21	Rede de Distribuição de Água – Planta de Cálculo – ZP-1
078	01/36	Rede de Distribuição de Água – Planta de Cálculo – ZP-2
079	02/36	Rede de Distribuição de Água – Planta de Cálculo – ZP-2
080	03/36	Rede de Distribuição de Água – Planta de Cálculo – ZP-2
081	04/36	Rede de Distribuição de Água – Planta de Cálculo – ZP-2
082	05/36	Rede de Distribuição de Água – Planta de Cálculo – ZP-2
083	06/36	Rede de Distribuição de Água – Planta de Cálculo – ZP-2
084	07/36	Rede de Distribuição de Água – Planta de Cálculo – ZP-2
085	08/36	Rede de Distribuição de Água – Planta de Cálculo – ZP-2

086	09/36	Rede de Distribuição de Água – Planta de Cálculo – ZP-2
087	10/36	Rede de Distribuição de Água – Planta de Cálculo – ZP-2
088	11/36	Rede de Distribuição de Água – Planta de Cálculo – ZP-2
089	12/36	Rede de Distribuição de Água – Planta de Cálculo – ZP-2
090	13/36	Rede de Distribuição de Água – Planta de Cálculo – ZP-2
091	14/36	Rede de Distribuição de Água – Planta de Cálculo – ZP-2
092	15/36	Rede de Distribuição de Água – Planta de Cálculo – ZP-2
093	16/36	Rede de Distribuição de Água – Planta de Cálculo – ZP-2
094	17/36	Rede de Distribuição de Água – Planta de Cálculo – ZP-2
095	18/36	Rede de Distribuição de Água – Planta de Cálculo – ZP-2
096	19/36	Rede de Distribuição de Água – Planta de Cálculo – ZP-2
097	20/36	Rede de Distribuição de Água – Planta de Cálculo – ZP-2
098	21/36	Rede de Distribuição de Água – Planta de Cálculo – ZP-2
099	22/36	Rede de Distribuição de Água – Planta de Cálculo – ZP-2
100	23/36	Rede de Distribuição de Água – Planta de Cálculo – ZP-2
101	24/36	Rede de Distribuição de Água – Planta de Cálculo – ZP-2
102	25/36	Rede de Distribuição de Água – Planta de Cálculo – ZP-2
103	26/36	Rede de Distribuição de Água – Planta de Cálculo – ZP-2
104	27/36	Rede de Distribuição de Água – Planta de Cálculo – ZP-2
105	28/36	Rede de Distribuição de Água – Planta de Cálculo – ZP-2
106	29/36	Rede de Distribuição de Água – Planta de Cálculo – ZP-2
107	30/36	Rede de Distribuição de Água – Planta de Cálculo – ZP-2


108	31/36	Rede de Distribuição de Água – Planta de Cálculo – ZP-2
109	32/36	Rede de Distribuição de Água – Planta de Cálculo – ZP-2
110	33/36	Rede de Distribuição de Água – Planta de Cálculo – ZP-2
111	34/36	Rede de Distribuição de Água – Planta de Cálculo – ZP-2
112	35/36	Rede de Distribuição de Água – Planta de Cálculo – ZP-2
113	36/36	Rede de Distribuição de Água – Planta de Cálculo – ZP-2
114	01/21	Rede de Distribuição de Água – Planta de Execução – ZP-1
115	02/21	Rede de Distribuição de Água – Planta de Execução – ZP-1
116	03/21	Rede de Distribuição de Água – Planta de Execução – ZP-1
117	04/21	Rede de Distribuição de Água – Planta de Execução – ZP-1
118	05/21	Rede de Distribuição de Água – Planta de Execução – ZP-1
119	06/21	Rede de Distribuição de Água – Planta de Execução – ZP-1
120	07/21	Rede de Distribuição de Água – Planta de Execução – ZP-1
121	08/21	Rede de Distribuição de Água – Planta de Execução – ZP-1
122	09/21	Rede de Distribuição de Água – Planta de Execução – ZP-1
123	10/21	Rede de Distribuição de Água – Planta de Execução – ZP-1
124	11/21	Rede de Distribuição de Água – Planta de Execução – ZP-1
125	12/21	Rede de Distribuição de Água – Planta de Execução – ZP-1
126	13/21	Rede de Distribuição de Água – Planta de Execução – ZP-1
127	14/21	Rede de Distribuição de Água – Planta de Execução – ZP-1
128	15/21	Rede de Distribuição de Água – Planta de Execução – ZP-1
129	16/21	Rede de Distribuição de Água – Planta de Execução – ZP-1

130	17/21	Rede de Distribuição de Água – Planta de Execução – ZP-1
131	18/21	Rede de Distribuição de Água – Planta de Execução – ZP-1
132	19/21	Rede de Distribuição de Água – Planta de Execução – ZP-1
133	20/21	Rede de Distribuição de Água – Planta de Execução – ZP-1
134	21/21	Rede de Distribuição de Água – Planta de Execução – ZP-1
135	01/36	Rede de Distribuição de Água – Planta de Execução – ZP-2
136	02/36	Rede de Distribuição de Água – Planta de Execução – ZP-2
137	03/36	Rede de Distribuição de Água – Planta de Execução – ZP-2
138	04/36	Rede de Distribuição de Água – Planta de Execução – ZP-2
139	05/36	Rede de Distribuição de Água – Planta de Execução – ZP-2
140	06/36	Rede de Distribuição de Água – Planta de Execução – ZP-2
141	07/36	Rede de Distribuição de Água – Planta de Execução – ZP-2
142	08/36	Rede de Distribuição de Água – Planta de Execução – ZP-2
143	09/36	Rede de Distribuição de Água – Planta de Execução – ZP-2
144	10/36	Rede de Distribuição de Água – Planta de Execução – ZP-2
145	11/36	Rede de Distribuição de Água – Planta de Execução – ZP-2
146	12/36	Rede de Distribuição de Água – Planta de Execução – ZP-2
147	13/36	Rede de Distribuição de Água – Planta de Execução – ZP-2
148	14/36	Rede de Distribuição de Água – Planta de Execução – ZP-2
149	15/36	Rede de Distribuição de Água – Planta de Execução – ZP-2
150	16/36	Rede de Distribuição de Água – Planta de Execução – ZP-2
151	17/36	Rede de Distribuição de Água – Planta de Execução – ZP-2


152	18/36	Rede de Distribuição de Água – Planta de Execução – ZP-2
153	19/36	Rede de Distribuição de Água – Planta de Execução – ZP-2
154	20/36	Rede de Distribuição de Água – Planta de Execução – ZP-2
155	21/36	Rede de Distribuição de Água – Planta de Execução – ZP-2
156	22/36	Rede de Distribuição de Água – Planta de Execução – ZP-2
157	23/36	Rede de Distribuição de Água – Planta de Execução – ZP-2
158	24/36	Rede de Distribuição de Água – Planta de Execução – ZP-2
159	25/36	Rede de Distribuição de Água – Planta de Execução – ZP-2
160	26/36	Rede de Distribuição de Água – Planta de Execução – ZP-2
161	27/36	Rede de Distribuição de Água – Planta de Execução – ZP-2
162	28/36	Rede de Distribuição de Água – Planta de Execução – ZP-2
163	29/36	Rede de Distribuição de Água – Planta de Execução – ZP-2
164	30/36	Rede de Distribuição de Água – Planta de Execução – ZP-2
165	31/36	Rede de Distribuição de Água – Planta de Execução – ZP-2
166	32/36	Rede de Distribuição de Água – Planta de Execução – ZP-2
167	33/36	Rede de Distribuição de Água – Planta de Execução – ZP-2
168	34/36	Rede de Distribuição de Água – Planta de Execução – ZP-2
169	35/36	Rede de Distribuição de Água – Planta de Execução – ZP-2
170	36/36	Rede de Distribuição de Água – Planta de Execução – ZP-2
171	01/02	Rede de Distribuição de Água – Planta de Pavimentação
172	02/02	Rede de Distribuição de Água – Planta de Pavimentação
173	01/02	Travessia 1 - Sob BR-116 (km 44 + 343.01m) – Planta de

		Situação e Localização
174	02/02	Travessia 1 - Sob BR-116 (km 44 + 343.01m) – Planta Baixa, Cortes e Detalhes
175	01/02	Travessia 2 - Sob BR-116 (km 40 + 341.10m) – Planta de Situação e Localização
176	02/02	Travessia 2 - Sob BR-116 (km 40 + 321.10m) – Planta Baixa e Cortes
177	01/01	Projeto Complementar Padrão de Ligação D'Água de 3/4", Cavalete com Caixa no Muro em PP
178	01/02	Travessia 3 - Sob BR-116 (km 37 + 468.43m) – Planta Baixa, Cortes e Detalhes
179	02/02	Travessia 3 - Sob BR-116 (km 37 + 468.43m) – Planta Baixa, Cortes e Detalhes
180	01/01	Áreas de Desapropriação
181	01/03	Adutora de Água Tratada 600mm – AAT Pacajus – Caminhamento – Trecho Estaca E0 a Estaca E56
182	02/03	Adutora de Água Tratada 600mm – AAT Pacajus – Caminhamento – Trecho Estaca E56 a Estaca E112
182A	03/03	Adutora de Água Tratada 600mm – AAT Pacajus – Caminhamento – Trecho Estaca E112 a Estaca E124 + 15.63m
183	01/01	AAT Pacajus – Pavimentação
184	01/01	AAT Pacajus – Travessia Sob Rio - Planta Baixa, Cortes e Detalhes
185	01/01	Planta de Situação








186	01/01	Detalhe da Entrada de 600mm – No Reservatório Apoiado Existente - Planta Baixa e Cortes
187	01/01	Detalhe da Entrada de 300mm – No Reservatório Elevado Existente - Planta Baixa e Cortes
188	01/01	Muro em Alvenaria
189	01/01	Portão Padrão
190	01/01	Caixa de Ventosas e Descarga – DN 400mm e DN500mm - Planta Baixa e Cortes
191	01/01	Caixa de Ventosas e Descarga – DN 600mm - Planta Baixa e Cortes

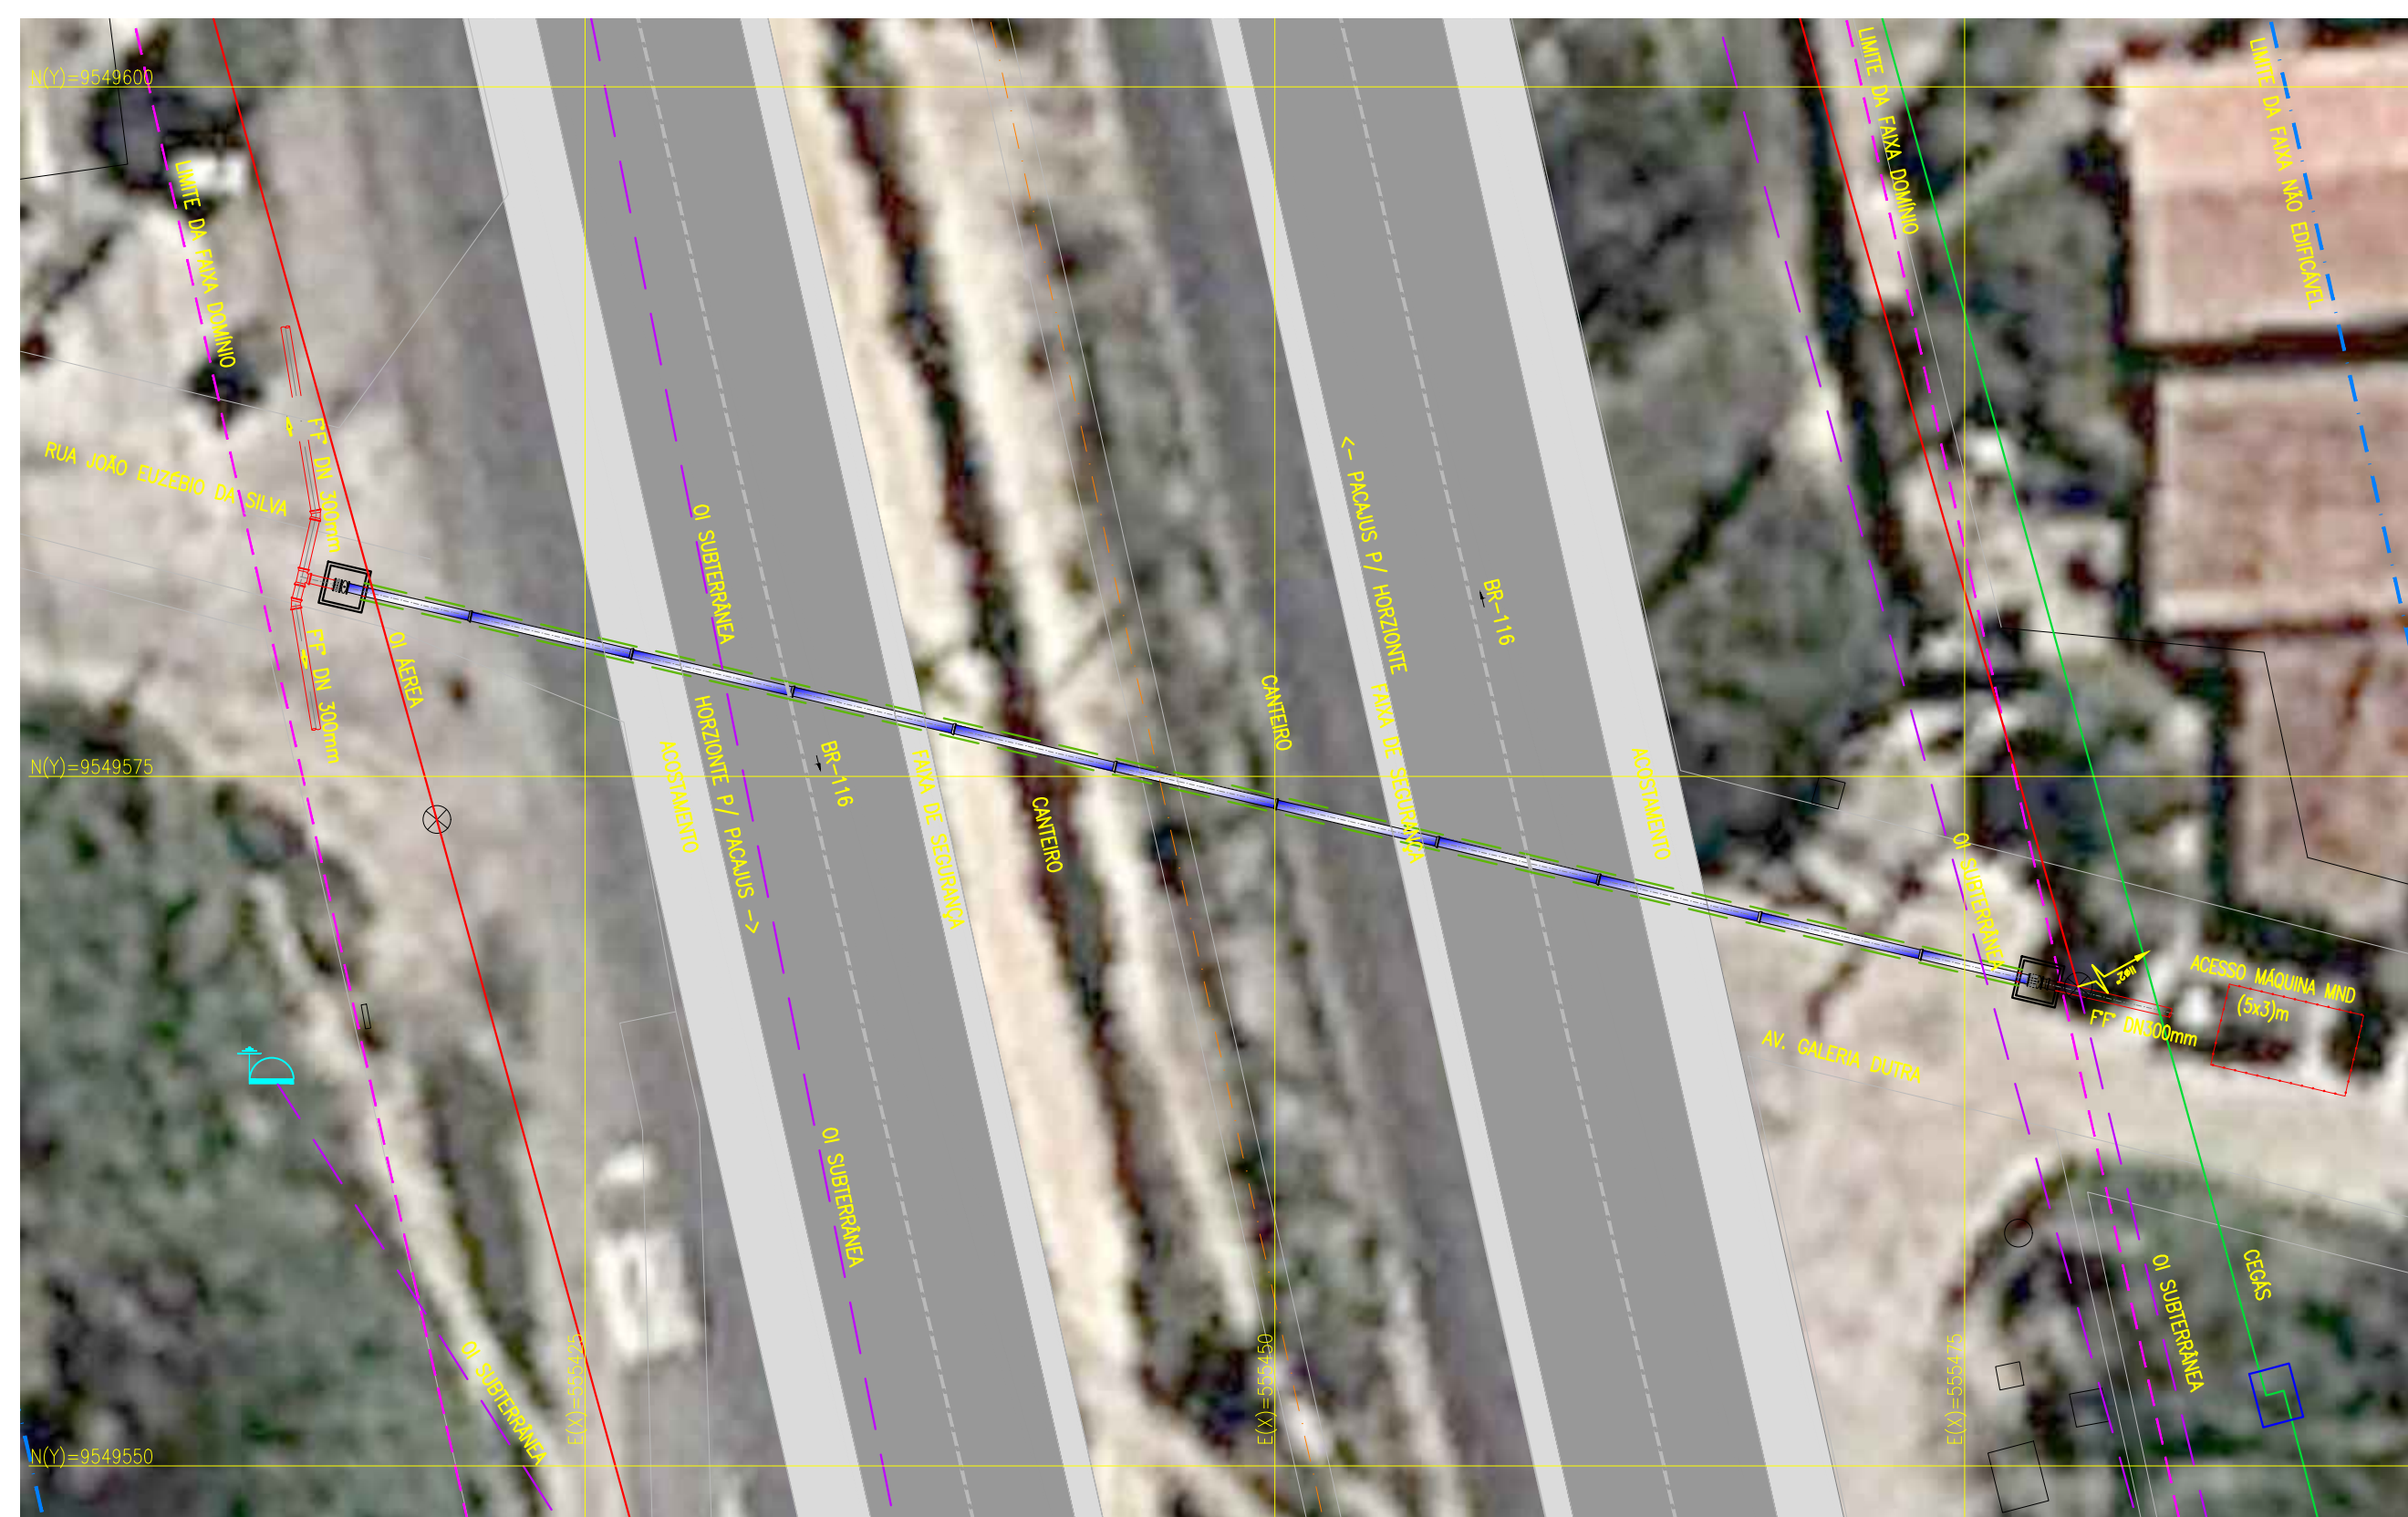



Nº	DESCRIÇÃO	DATA	PROJETADO	DESENHADO	
R E V I S ã O					
 Cagece	COMPANHIA DE ÁGUA E ESGOTO DO CEARÁ DIRETORIA DE ENGENHARIA GERÊNCIA DE PROJETOS DE ENGENHARIA			DESENHO 178	PRAÇA Nº 01/02
	SISTEMA INTEGRADO DE ABASTECIMENTO D'AGUA DE HORIZONTE, PAJAUÍ E CHOROZINHO - META 01				
	PROJETO BÁSICO - HIDRÁULICO/SANITÁRIO				
	TRAVESSIA 3 - SOB BR-116 (Km 37 + 468.43m) PLANTA BAIXA, CORTES E DETALHES				
GERÊNCIA:	ENGº LUCIO SAMPAIO CASTRO				
COORDENAÇÃO:	ENGº ERNANDES FREIRE ALVES / ENGª CLAUDIANE QUARESMA PINTO BEZERRA				
PROJETO:	ENGº ANTÔNIO PRAXEDÉS BERTO - RNP 060088926-2 ENGº WELLINGTON SANTIAGO LOPES - RNP 060453957-6 ENGª ANA MARIA ROBERTO MOREIRA - RNP 060093002-5				
DESENHO:	PAULO HELANO			ESCALA:	INDICAÇÃO
ARQUIVO:	178-179 - SAA Horizonte - Trav3_BR116 MND - Km 37,468_Sit. Locação.dwg			Data:	MAR/2014

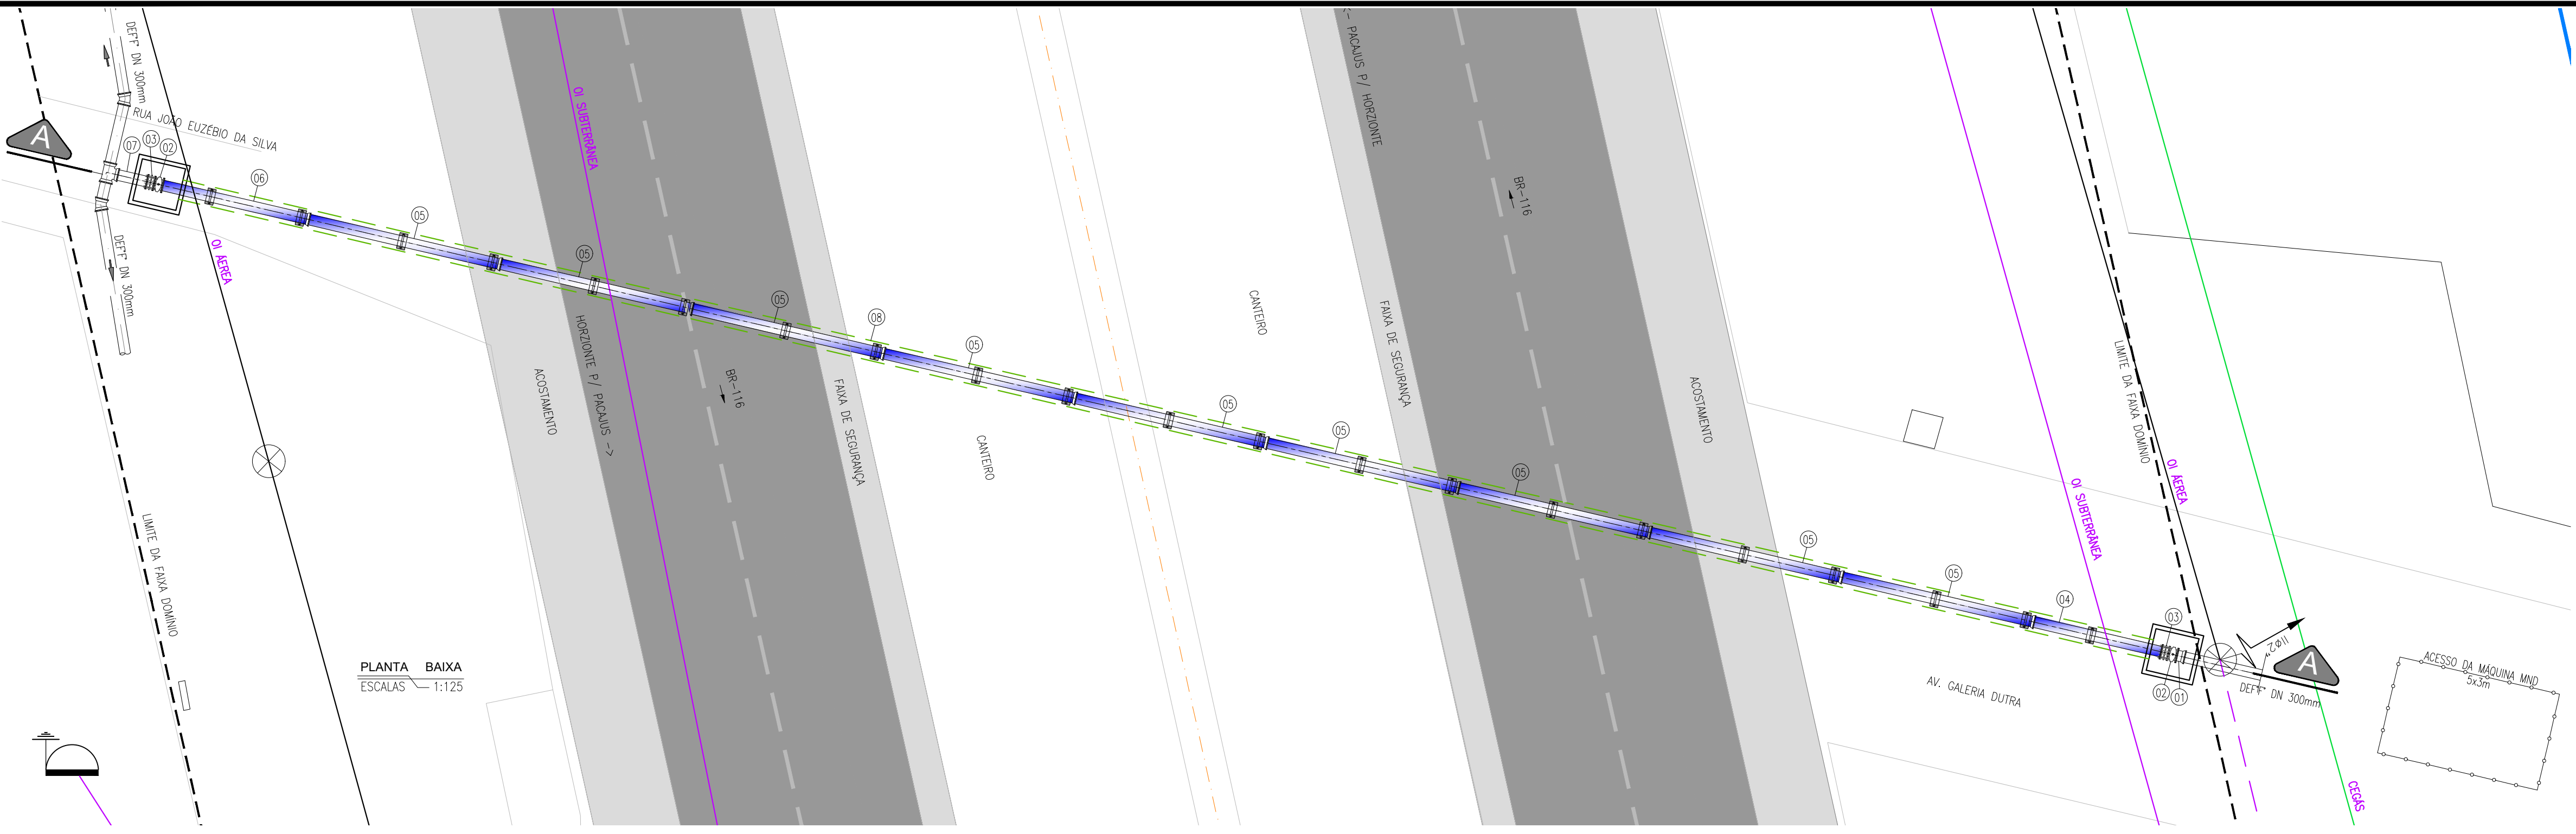

LISTA DE MATERIAIS			
No.	DESCRIÇÃO	DIÂMETRO (mm)	QUANT
01	TUBO FF" COM FLANGE/ BOLSA, L=0.15m	300	01
02	REGISTRO DE GAVETA CHATO FLANGEADO COM CABEÇOTE	300	02
03	JUNTA DE DESMONTAGEM TRAVADA AXIALMENTE	300	02
04	TUBO FF" FLANGE/ PONTA, L=4.07m	300	01
05	TUBO FF" PONTA/BOLSA, L=6.00m	300	09
06	TUBO FF" FLANGE/ BOLSA, L=4.50m	300	01
07	TUBO FF" FLANGE/ PONTA, L=1.00m	300	01
08	TUBO CAMISA EM AÇO 700mm - L=61.69m	500	01

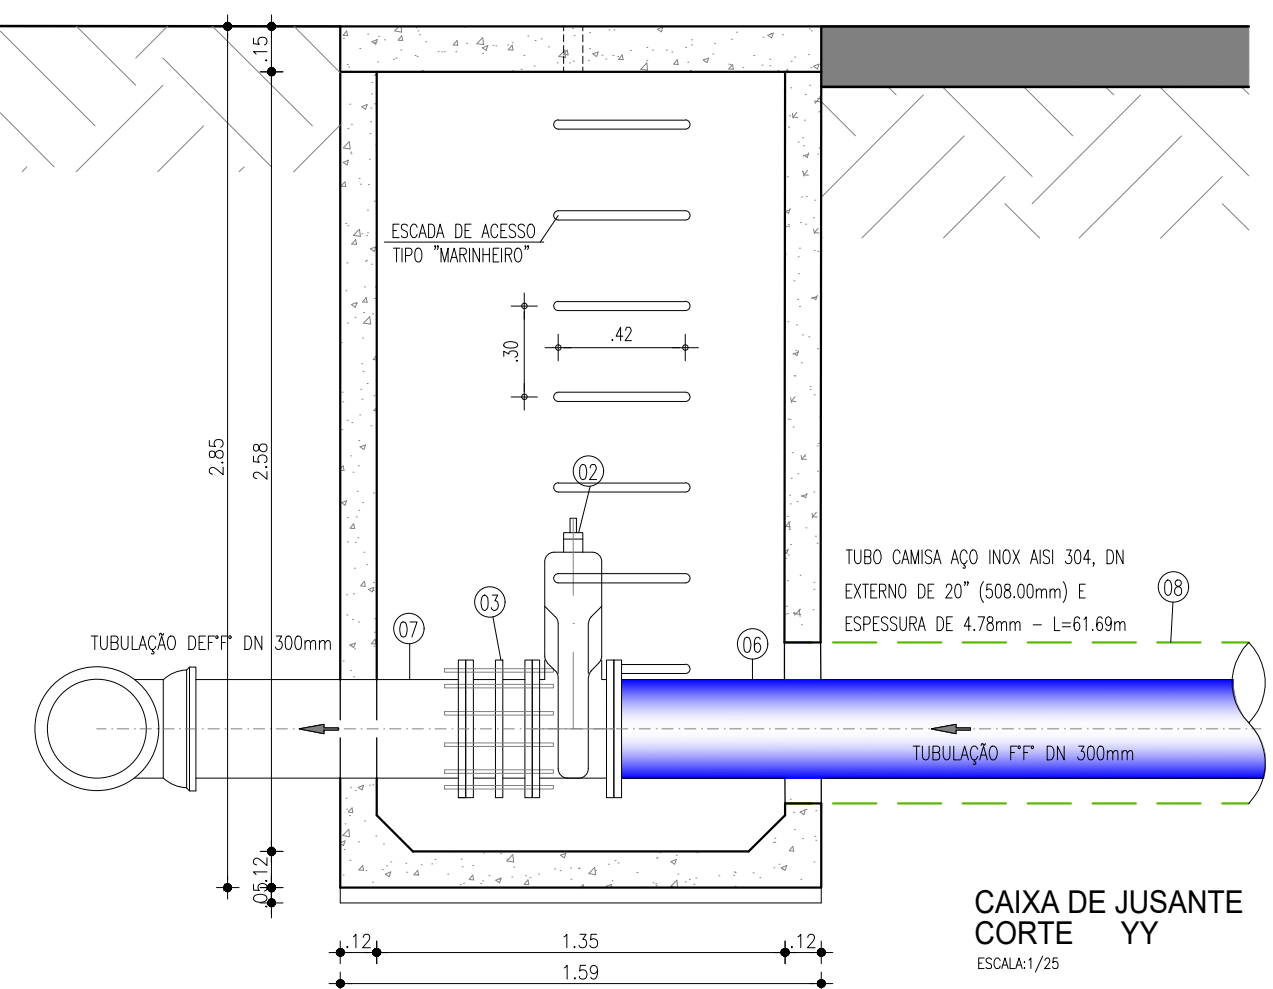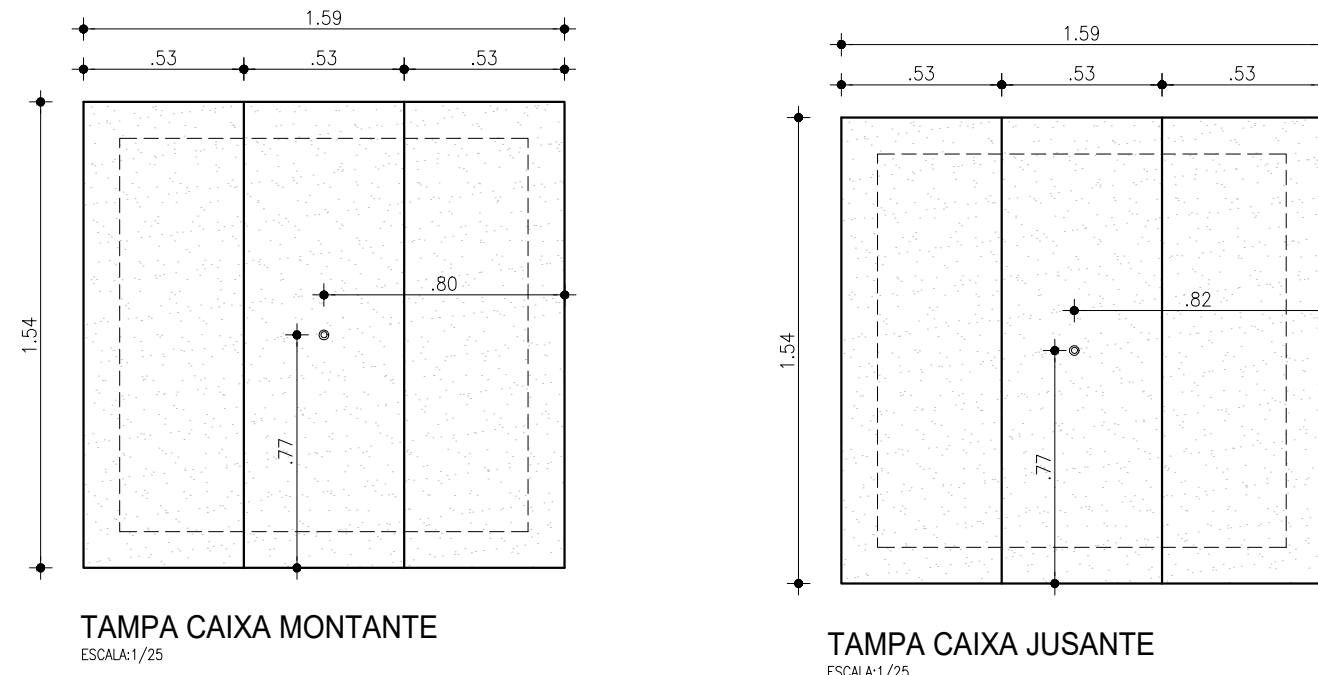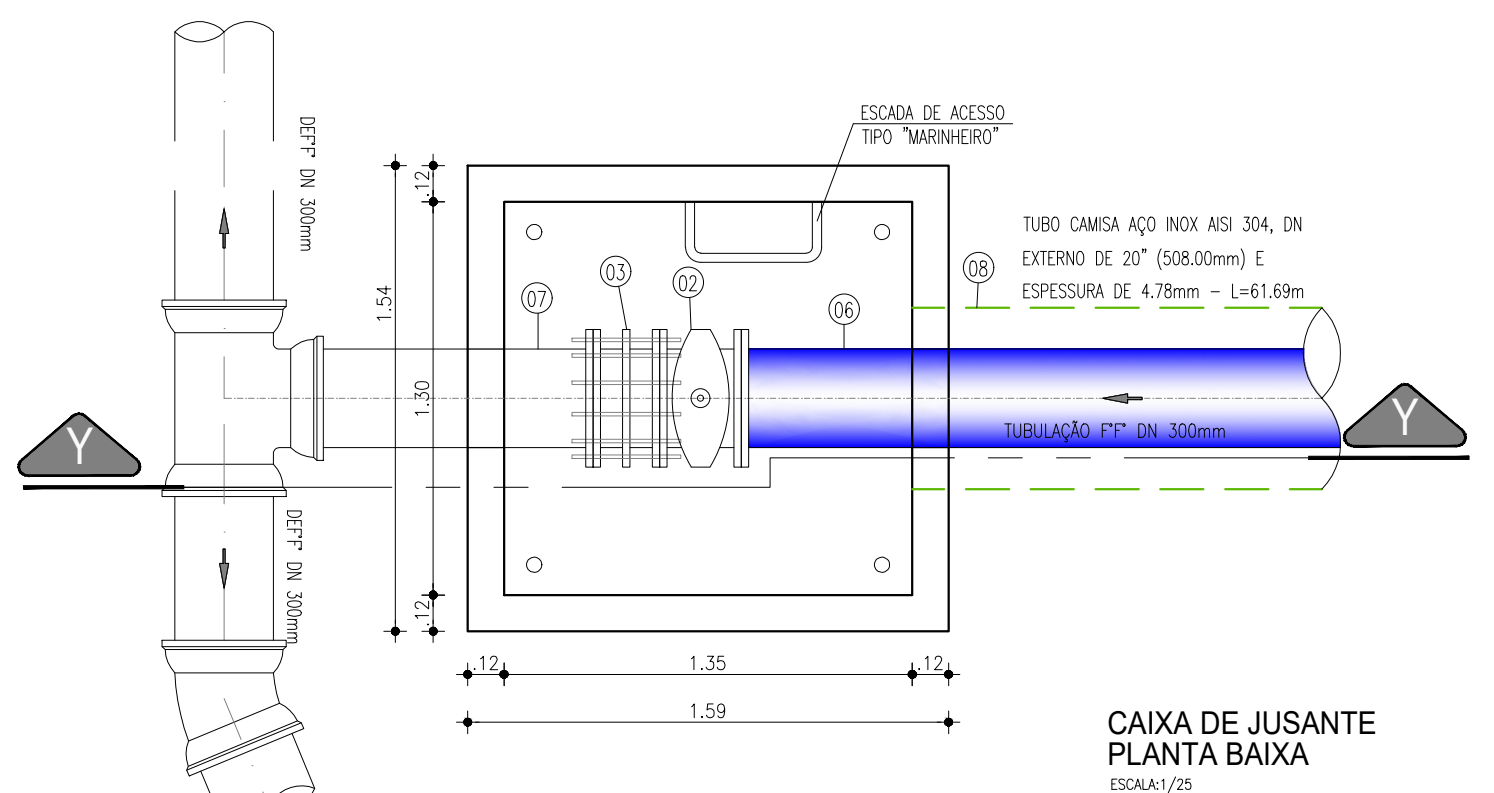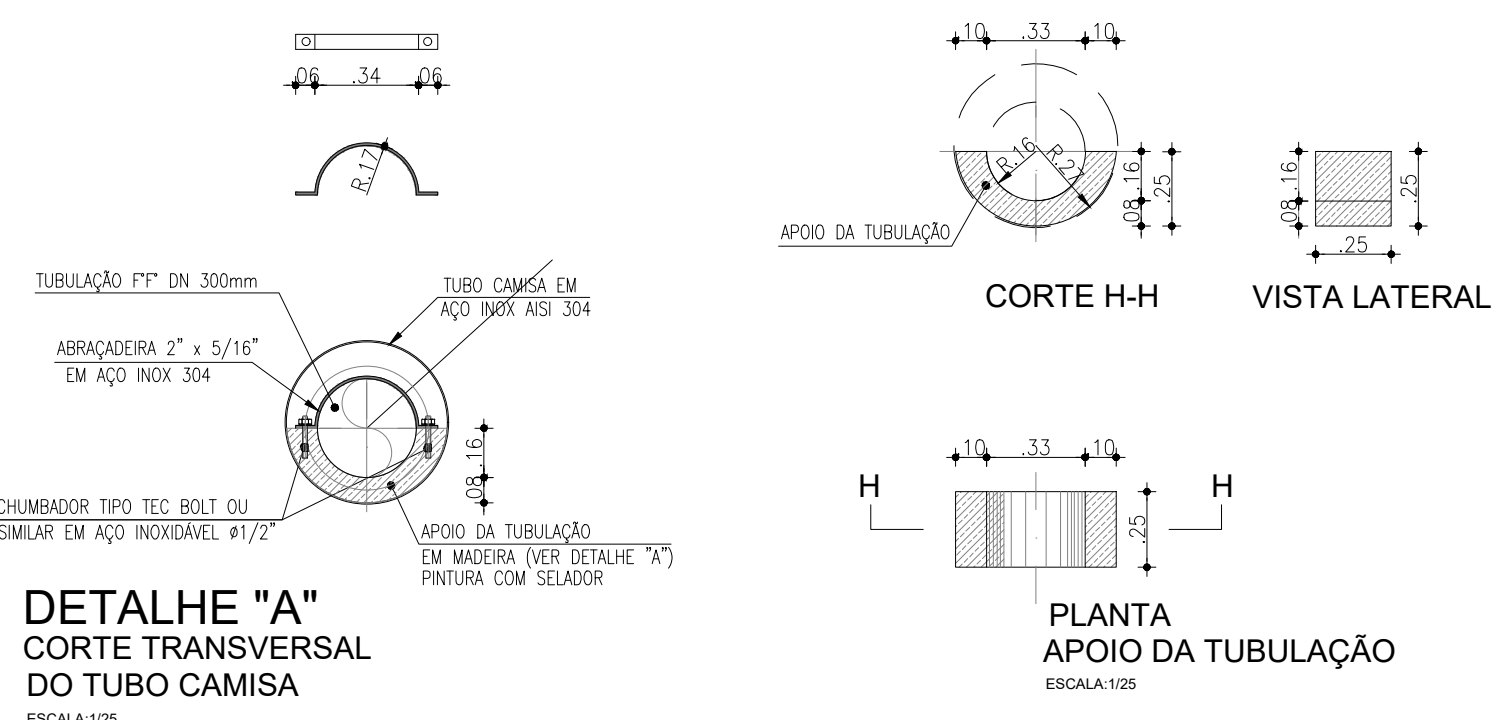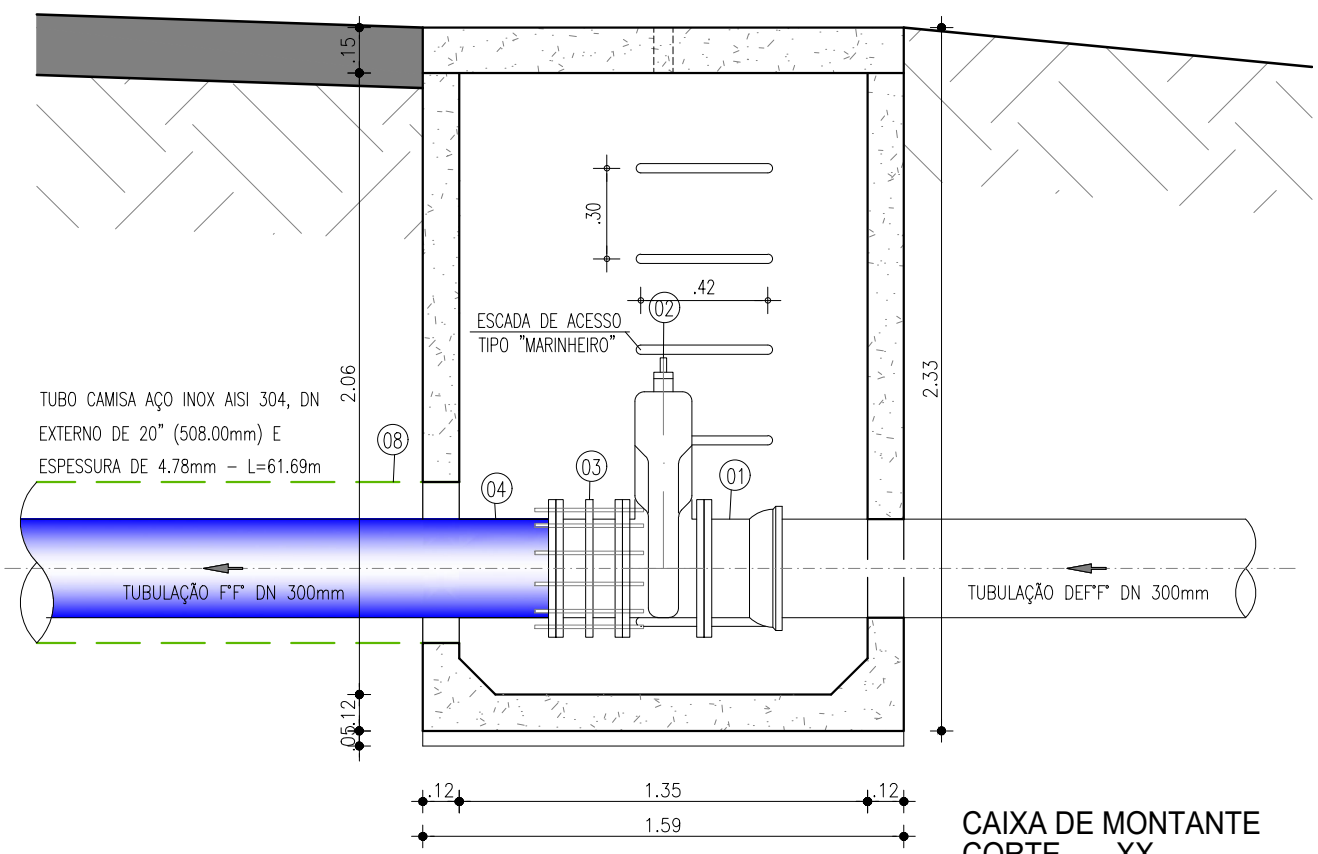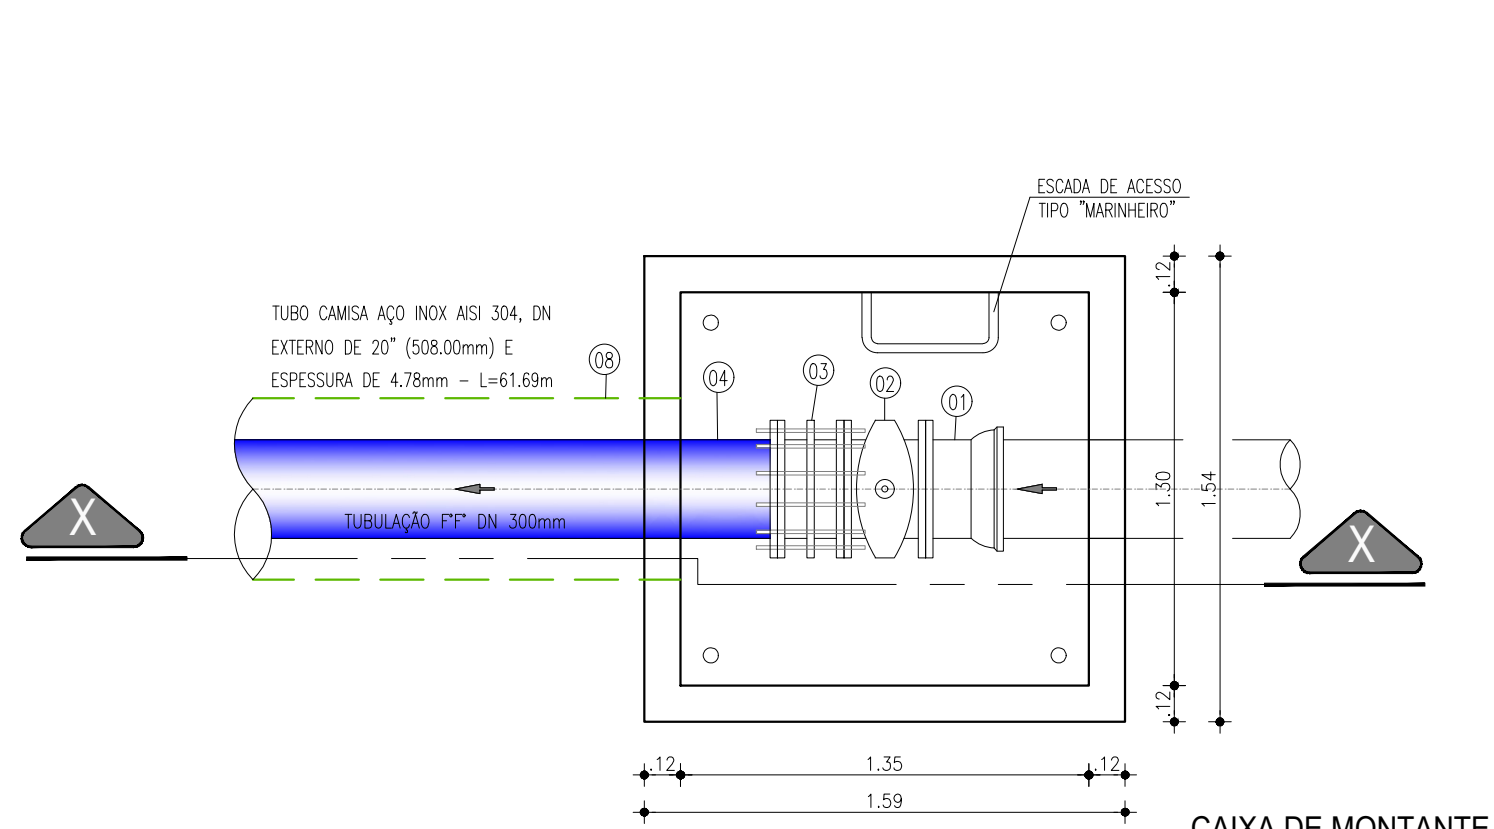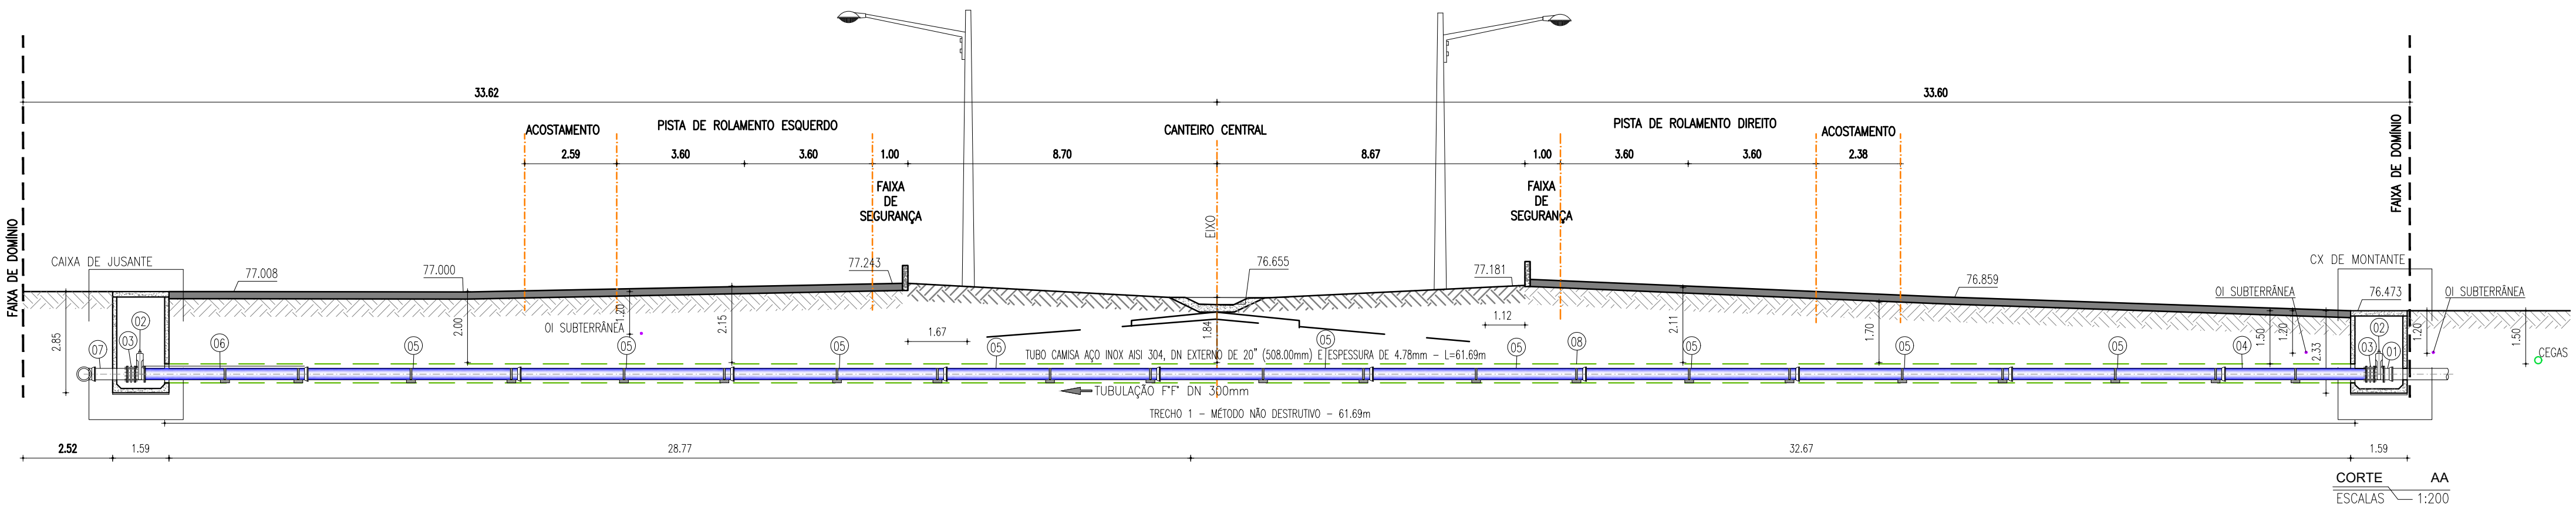

Nº	DESCRIÇÃO	DATA	PROJETADO	DESENHADO	
REVISÃO					
COMPANHIA DE ÁGUA E ESGOTO DO CEARÁ DIRETORIA DE ENGENHARIA GERÊNCIA DE PROJETOS DE ENGENHARIA			DESENHO 179	PRANCHA Nº 02/02	
SISTEMA INTEGRADO DE ABASTECIMENTO D'AGUA DE HORIZONTE, PACAJUS E CHOROZINHO - META 01					
PROJETO BÁSICO - HIDRÁULICO/SANITÁRIO					
TRAVESSIA 3 - SOB BR-116 (Km 37 + 468.43m) PLANTA BAIXA, CORTES E DETALHES					
GERÊNCIA: ENGº LUCIO SAMPAIO CASTRO					
COORDENAÇÃO: ENGº ERNANDES FREIRE ALVES / ENGº CLAUDIANE QUARESMA PINTO BEZERRA					
PROJETO: ENGº ANTÔNIO PRAXEDES BERTO - RNP 060088926-2 ENGº WELLINGTON SANTIAGO LOPES - RNP 060453957-6 ENGº ANA MARIA ROBERTO MOREIRA - RNP 060093002-5					
DESENHO: PAULO HELANO				ESCALA:	INDICADA
ARQUIVO: 178-179 - SAA Horizonte - Trav3_BR116 MND - Km 37,468_Sit_Locação.dwg				DATA:	MAR/2014

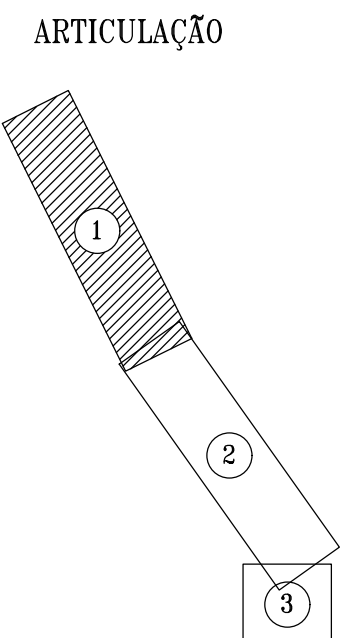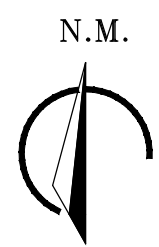

N°	DESCRIÇÃO	DATA	PROJETADO DESENHADO
REVISÃO			




COMPANHIA DE ÁGUA E ESGOTO DO CEARÁ DIRETORIA DE ENGENHARIA GERÊNCIA DE PROJETOS	DESENHO	PRANCHA Nº
	181	01/03


SISTEMA INTEGRADO DE ABASTECIMENTO D'ÁGUA DE HORIZONTE, PACAJUS E CHOROZINHO - META 01
PROJETO BÁSICO - HIDRÁULICO/SANITÁRIO
ADUTORA DE ÁGUA TRATADA Ø600mm - AAT PACAJUS CAMINHAMENTO E PERFIL TRECHO EST. E0 a EST. E56

GERÊNCIA:	ENGº RAUL TIGRE DE ARRUDA LEITÃO		
COORDENAÇÃO:	ENGº GERARDO FROTA NETO		
PROJETO:	ENGº ANTÔNIO PRAXEDES BERTO - RNP 060088926-2 ENGº WELLINGTON SANTIAGO LOPES - RNP 060453957-6 ENGº ANA MARIA ROCHA MOREIRA - RNP 060093002-5		
DESENHO:	JOÃO MAURÍCIO	ESCALA:	INDICADA
DESENHO:	181-182A - SAA Pacajas - AAT.dwg	DATA:	AGO/2018



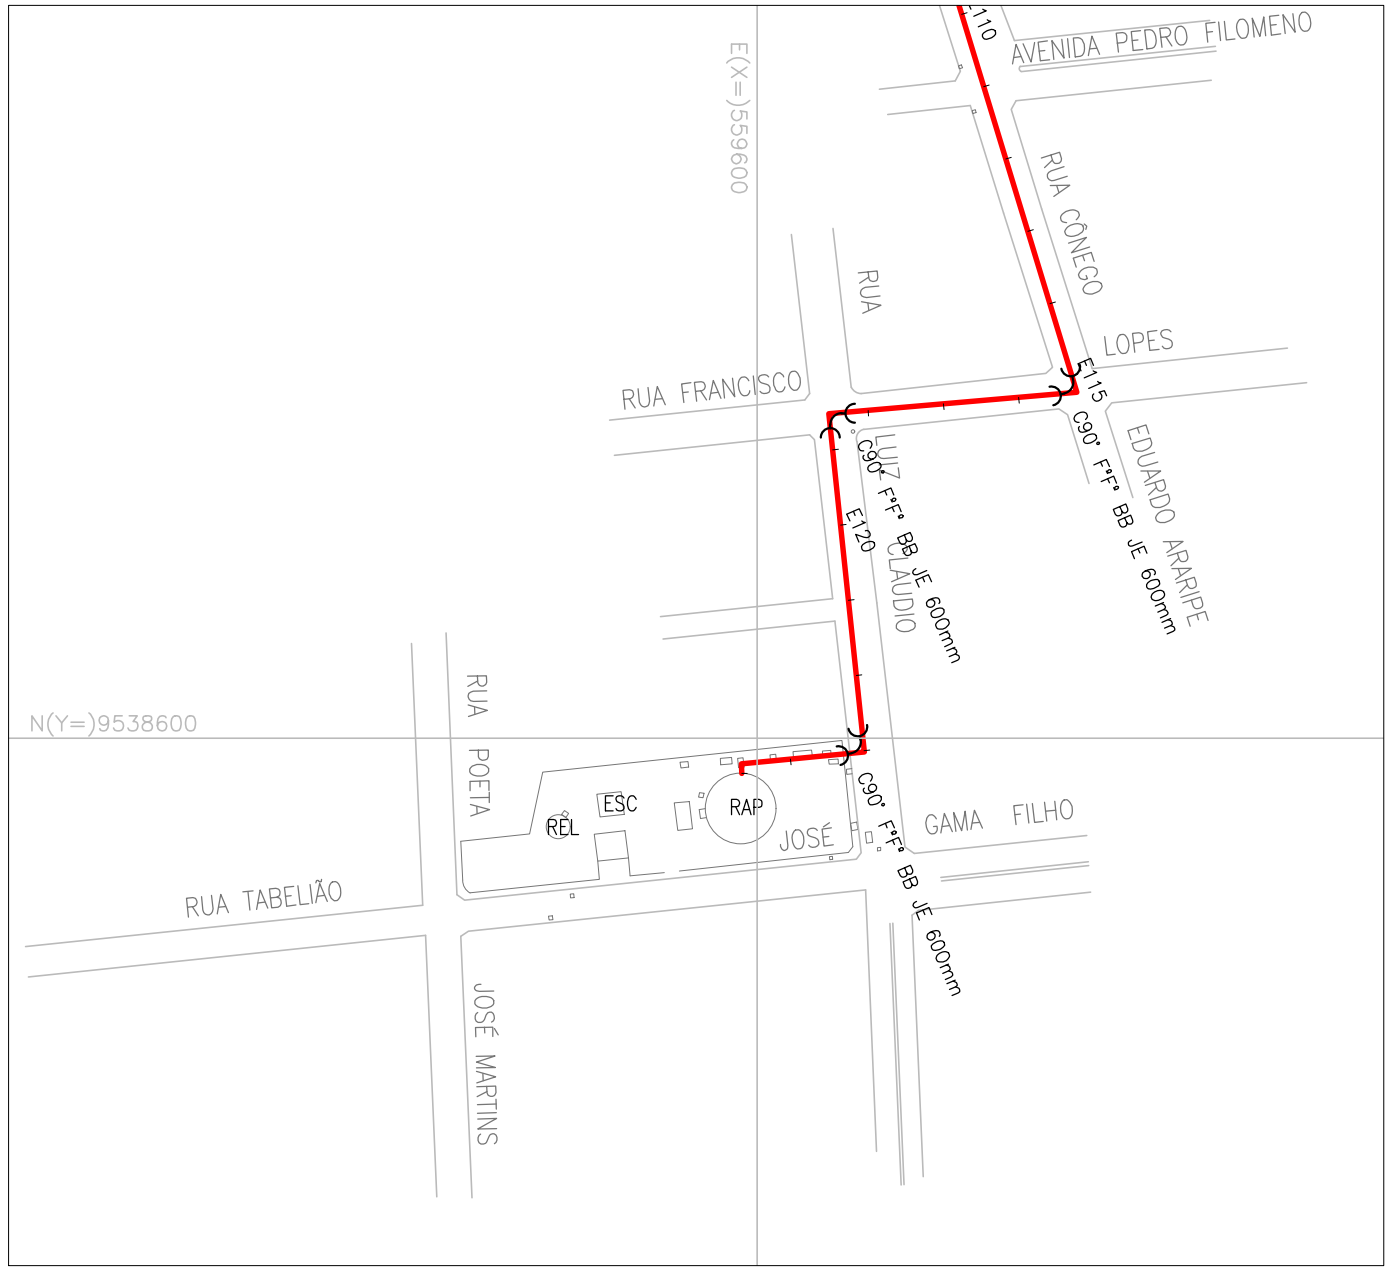

01 CAMINHAMENTO
ESCALAS H=1:2000
V=1:200

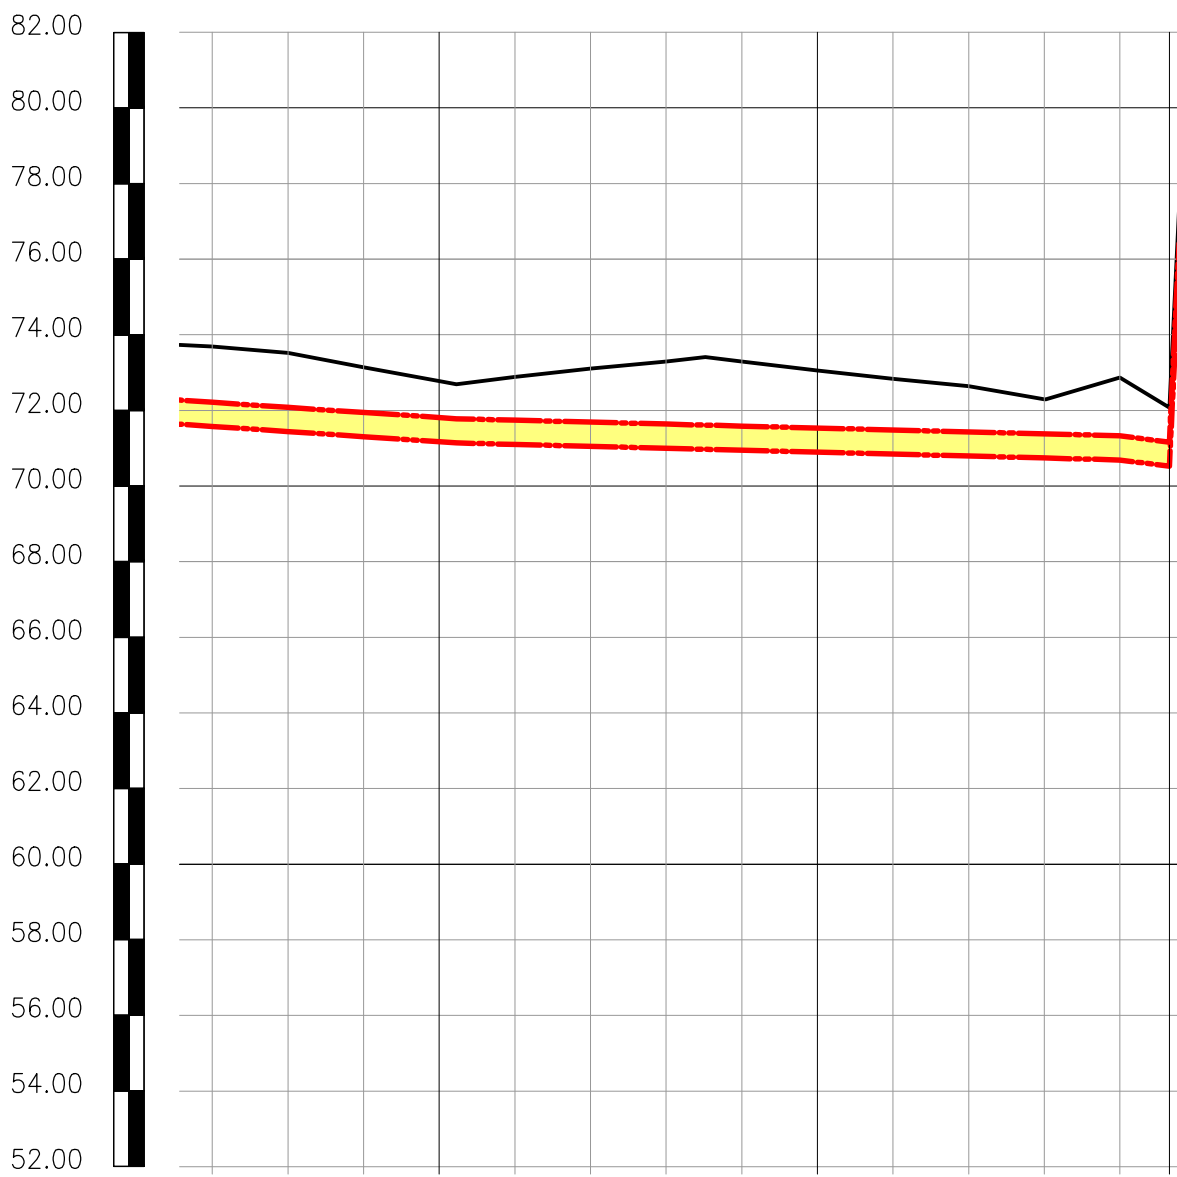


ESTACAS	112	113	114	115	116	117	118	119	120	121	122	123	124
COTA DO TERRENO	73.694	73.521	73.139	72.775	72.884	73.105	73.289	73.410	73.295	73.057	72.834	72.645	72.870
COTA DO PROJETO	71.57	71.44	71.31	71.18	71.10	71.06	71.00	70.95	70.90	70.84	70.80	70.73	70.69
PROFUNDIDADE (m)	2.12	2.08	1.83	1.60	1.78	2.05	2.29	2.35	2.16	1.99	1.85	1.56	2.18
COMPRIMENTO (m)	20	20	20	15.46	20	20	9.60	20	20	20	20	20	13.06
DISTÂNCIA ACUMULADA	40	2280	2280	2300	2320	2340	2360	2380	2400	2420	2440	2460	2480
DECLIVIDADE (m/m)		0.0065			0.0030		0.0027			0.0028			0.0064
DIÂMETRO (mm)	TUBO F*F* Ø600mm-PN10												

02 PERFIL LONGITUDINAL
ESCALAS H=1:2000
V=1:200

N.M.



ARTICULAÇÃO

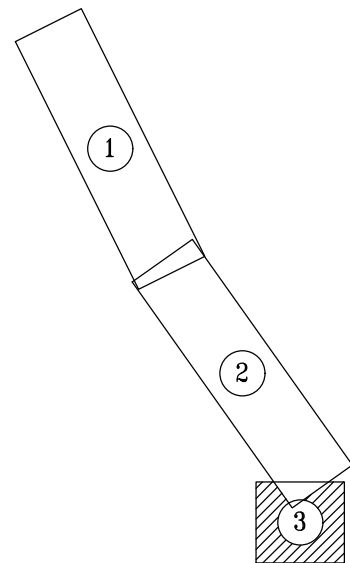

LEGENDA

- N° ESTACA
- TERRENO
- ADUTORA PROJETADA
- MEIO FIO
- CERCA
- BUEIRO/PONTE
- EDIFICAÇÕES
- RIO/RIACHO/LAGOA
- POSTE
- VENTOSA
- VENTOSA
- REGISTRO DE DESCARGA

N°	DESCRIÇÃO	DATA	PROJETADO	DESENHADO
REVISÃO				

	COMPANHIA DE ÁGUA E ESGOTO DO CEARÁ DIRETORIA DE ENGENHARIA GERÊNCIA DE PROJETOS	DESENHO 182A	PRANCHAS Nº 03/03
	SISTEMA INTEGRADO DE ABASTECIMENTO D'ÁGUA DE HORIZONTE, PACAJUS E CHOROZINHO - META 01		
	ADUTORA DE ÁGUA TRATADA Ø600mm - AAT PACAJUS CAMINHAMENTO E PERFIL TRECHO EST. E112 a EST. E124+15.63m		

GERÊNCIA:	ENGº RAUL TIGRE DE ARRUDA LEITÃO		
COORDENAÇÃO:	ENGº GERARDO FROTA NETO		
PROJETO:	ENGº ANTÔNIO PRAXEDES BERTO - RNP 060088926-2 ENGº WELLINGTON SANTIAGO LOPES - RNP 060453957-6 ENGº ANA MARIA ROBERTO MOREIRA - RNP 060093002-5		
DESENHO:	JOÃO MAURÍCIO	ESCALA:	INDICADA
DESENHO:	181-182A - SAA Pacajus - AAT.dwg	DATA:	AGO/2018







LEGENDA

- Asfalto = 1.460,00m
- Sem Pavimentação = 1.035,63m

GERÊNCIA:	ENGº RAUL TIGRE DE ARRUDA LEITÃO		
COORDENAÇÃO:	ENGº GERARDO FROTA NETO		
PROJETO:	ENGº ANTÔNIO PRAXEDES BERTO - RNP 060088926-2 ENGº WELLINGTON SANTIAGO LOPES - RNP 060453957-6 ENGº ANA MARIA ROBERTO MOREIRA - RNP 060093002-5		
DESENHO:	JOÃO MAURÍCIO	ESCALA:	INDICADA
ARQUIVO:	183 - SAA Pacajus - AAT - PAVIMENT.dwg	DATA:	AGO/2018



COMPANHIA DE ÁGUA E ESGOTO DO CEARÁ DIRETORIA DE ENGENHARIA GERÊNCIA DE PROJETOS		DESENHO 183	PRANCHA Nº 01/01
SISTEMA INTEGRADO DE ABASTECIMENTO D'ÁGUA DE HORIZONTE, PACAJUS E CHOROZINHO - META 01			
PROJETO BÁSICO - HIDRÁULICO/SANITÁRIO			
AAT PACAJUS - PAVIMENTAÇÃO			

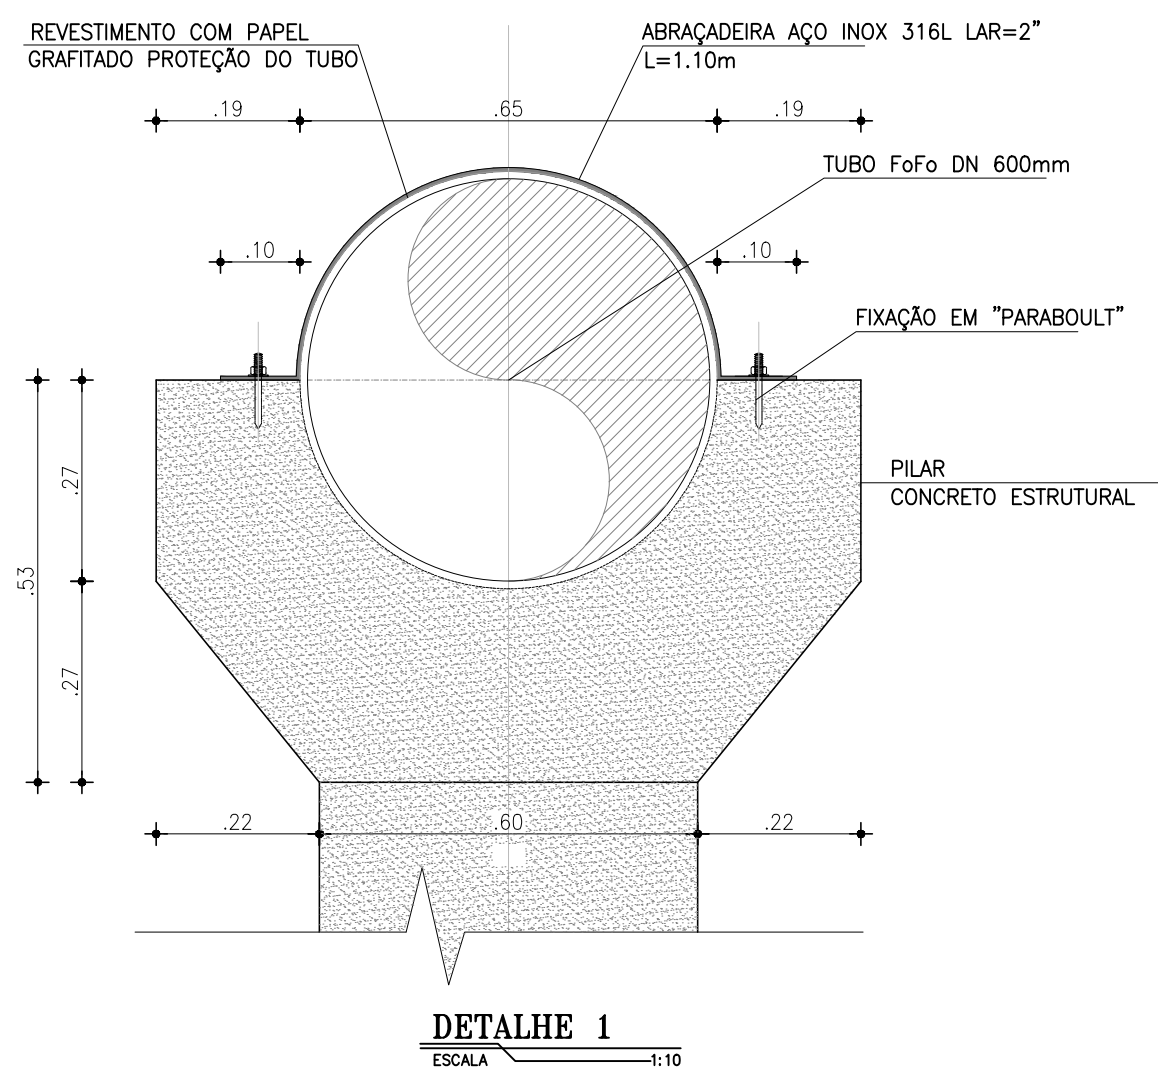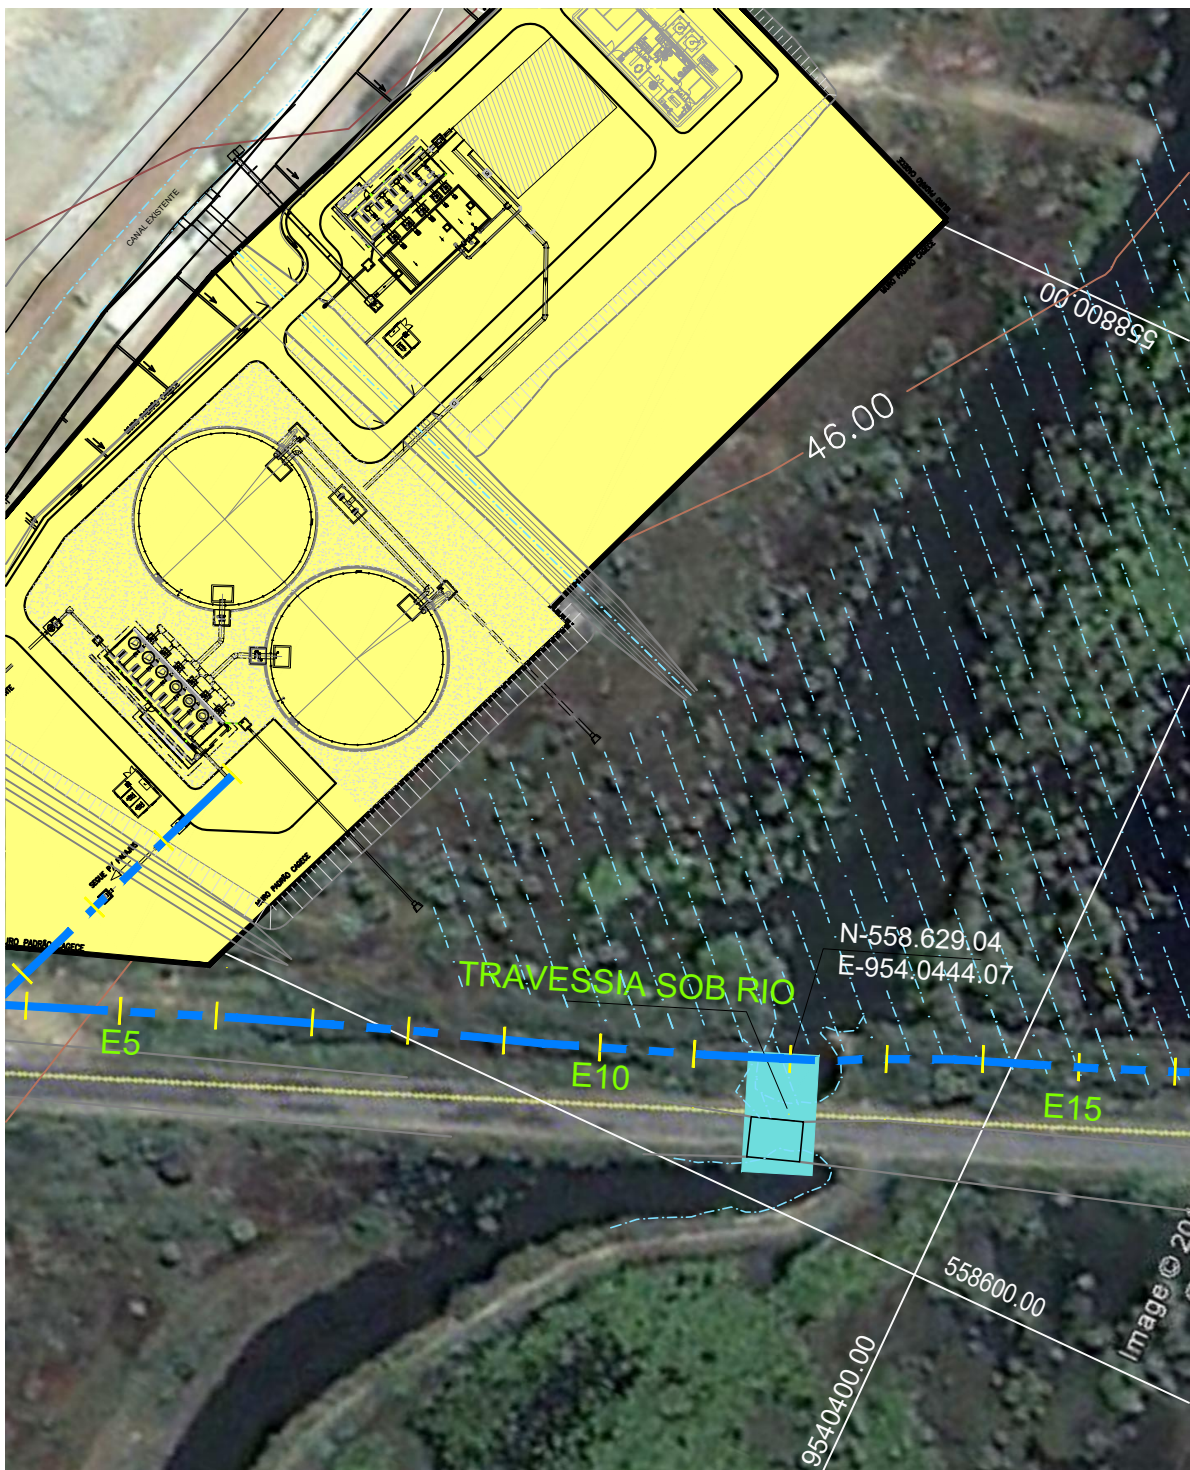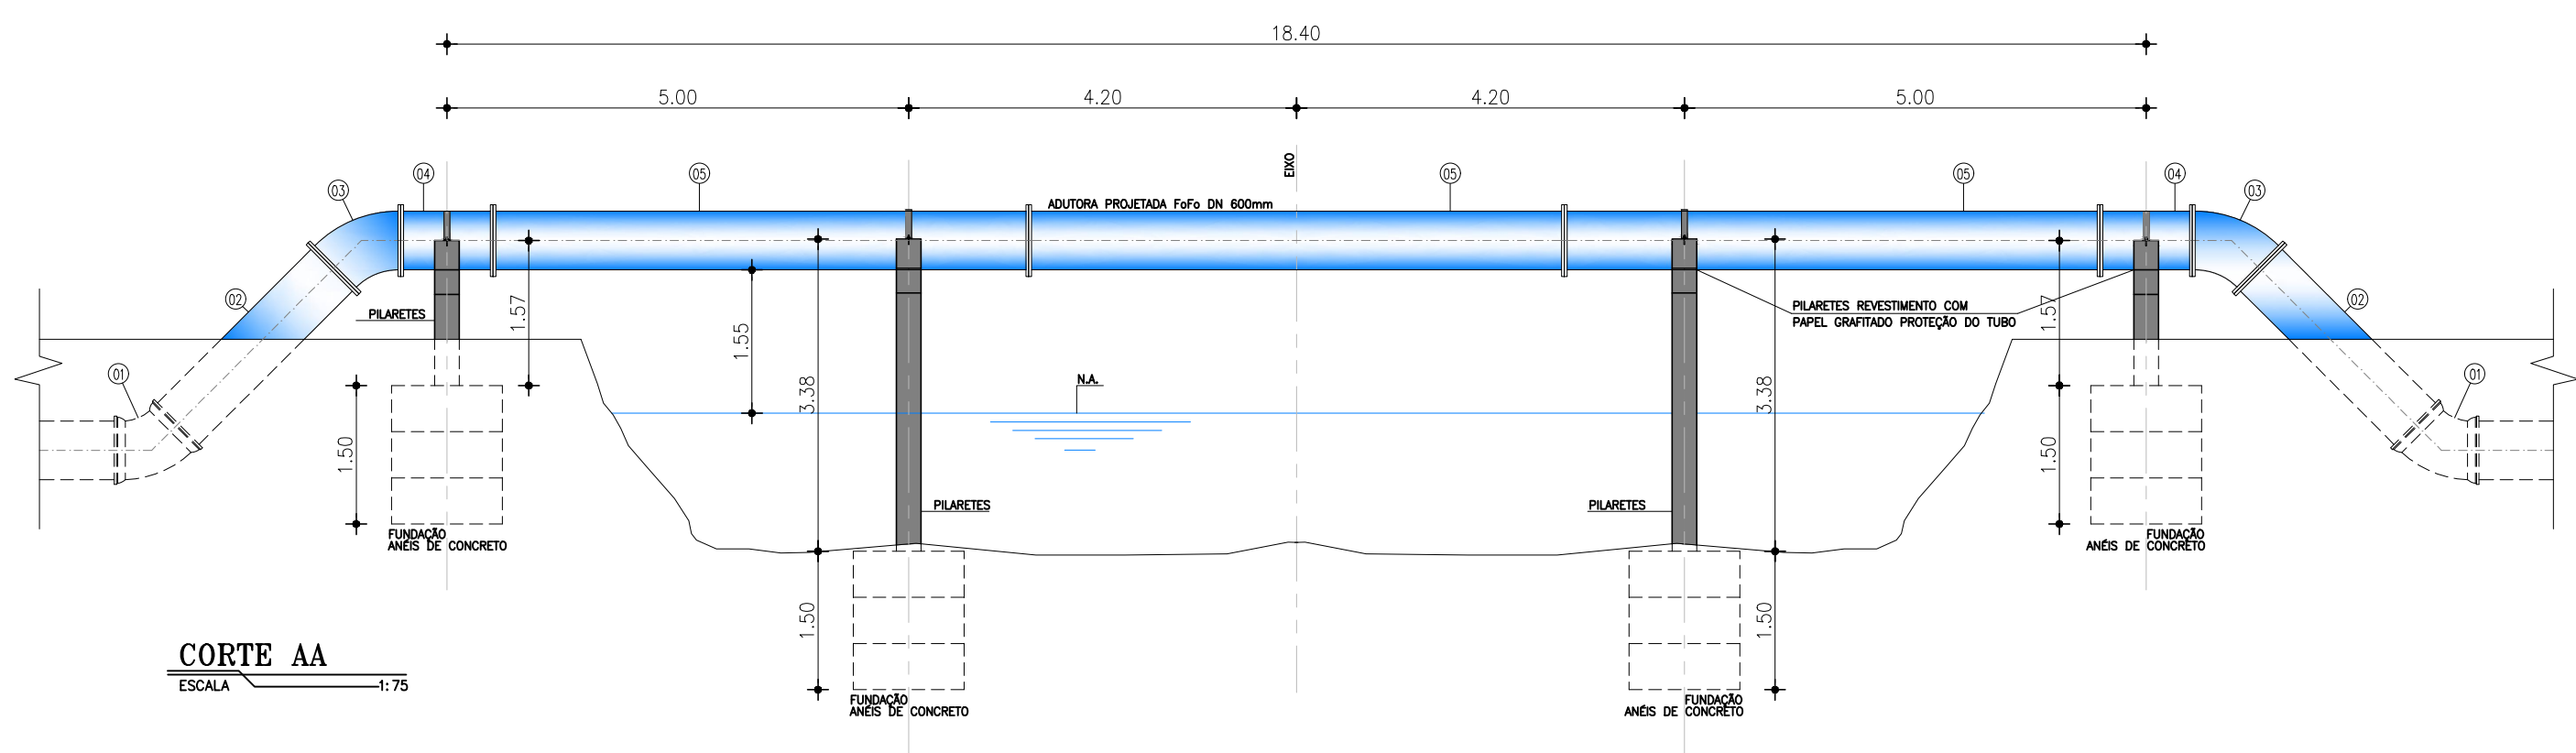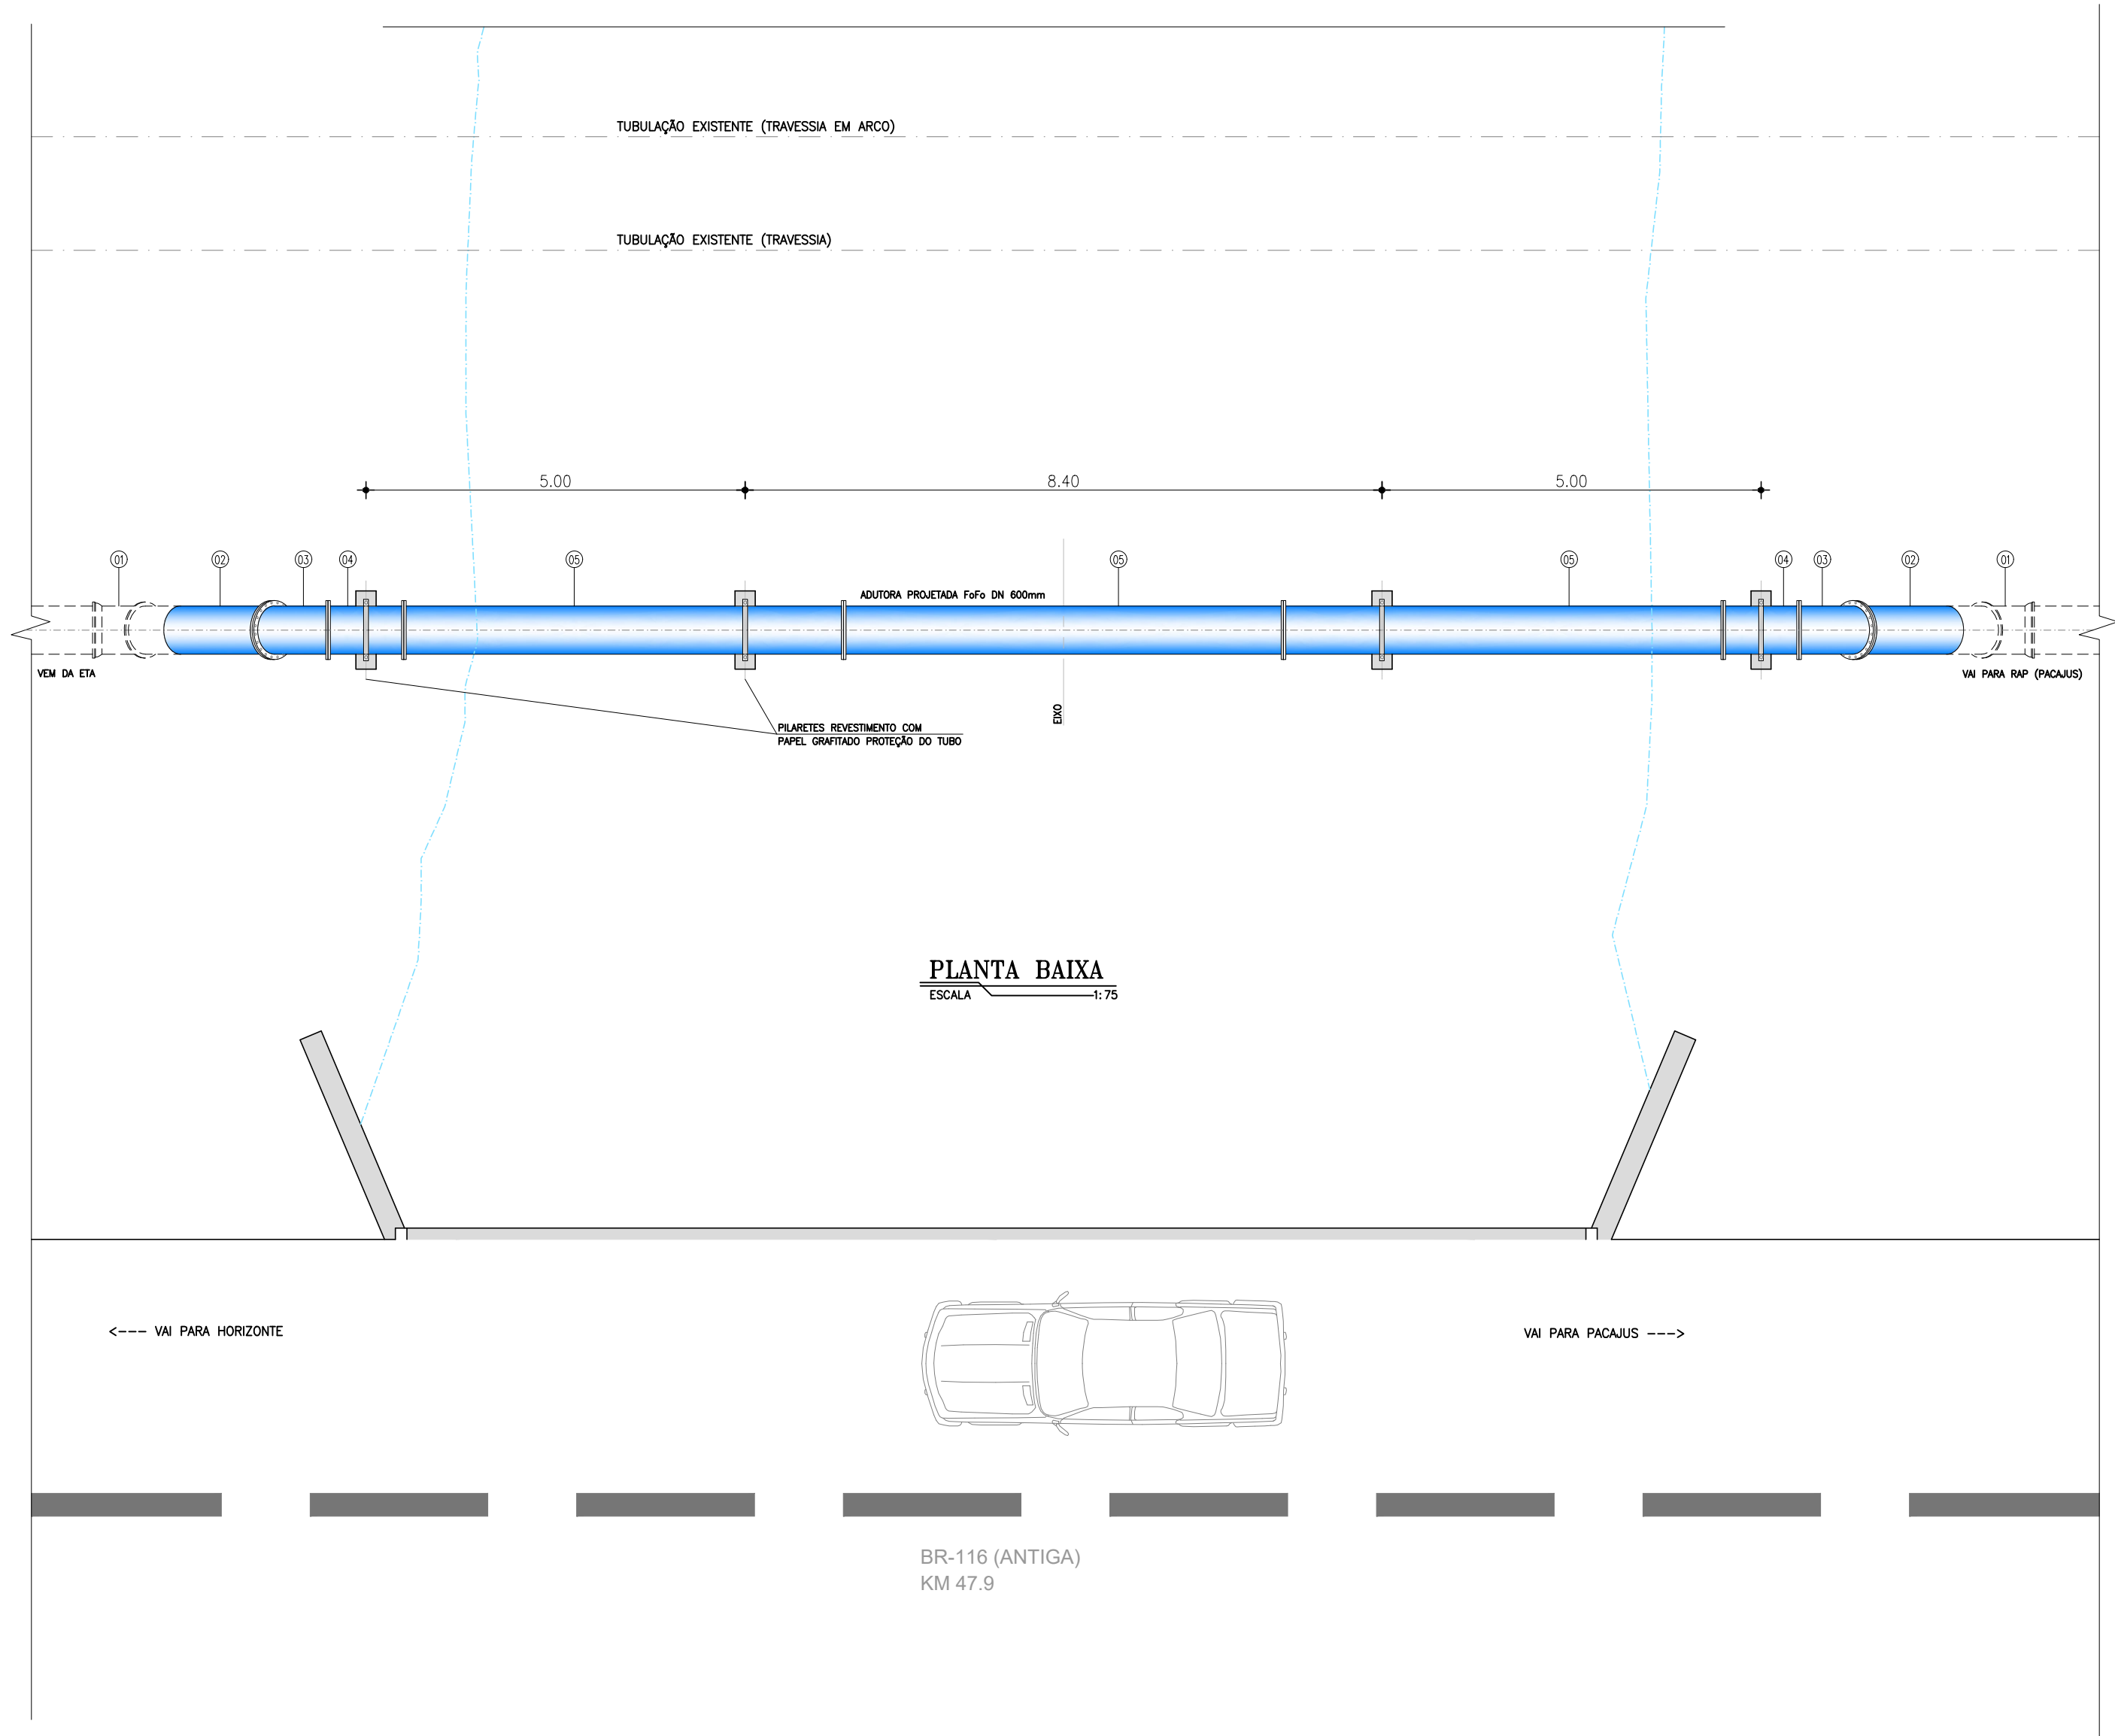

RELAÇÃO DE MATERIAIS HIDROMECAÑICOS


ITEM	DISCRIMINAÇÃO	PN	QUANT.	DIAM.
ENTRADA				
01	CURVA 45° FoFo COM BOLSAS	10	2	600
02	TUBO FoFo PONTA x FLANGE L=2.50m	10	2	600
03	CURVA 45° FoFo FLANGEADA	10	2	600
04	TUBO FoFo FLANGEADO L=1.00m	10	2	600
05	TUBO FoFo FLANGEADO L=5.80m	10	3	600

Nº	DESCRIÇÃO	DATA	PROJETADO DESENHADO
REVISÃO			

	COMPANHIA DE ÁGUA E ESGOTO DO CEARÁ DIRETORIA DE ENGENHARIA GERÊNCIA DE PROJETOS DE ENGENHARIA		DESENHO 184	PRANCHAS Nº 01/01
	SISTEMA INTEGRADO DE ABASTECIMENTO D'ÁGUA DE HORIZONTE, PACAJUS E CHOROZINHO - META 01			
	PROJETO BÁSICO - HIDRÁULICO/SANITÁRIO			
	ADUTORA DE PACAJUS - TRAVESSIA SOB RIO PLANTA BAIXA, CORTE E DETALHES			

GERÊNCIA:	ENGº LUCIO SAMPAIO CASTRO		
COORDENAÇÃO:	ENGº ERNANDES FREIRE ALVES / ENGº CLAUDIANE QUARESMA PINTO BEZERRA		
PROJETO:	ENGº ANTÔNIO PRAXEDES BERTO - RNP 060088926-2 ENGº WELLINGTON SANTIAGO LOPES - RNP 060453957-6 ENGº ANA MARIA ROBERTO MOREIRA - RNP 060093002-5		
DESENHO:	KAIO	ESCALA:	INDICADA
ARQUIVO:	184 - SAA Pacajus - Travessia No Rio.dwg	DATA:	MAR/2014

ITEM	PN	DN	dn	QUANT.	DESCRIÇÃO	COMPRIM. (m)
01	10	300	—	7	Tubo ponta bolsa	5,80
02	10	300	—	1	Tubo ponta bolsa	3,85
03	10	300	—	1	Tubo ponta bolsa	2,95
04	10	300	—	1	Curva 90 com bolsas JGS	—

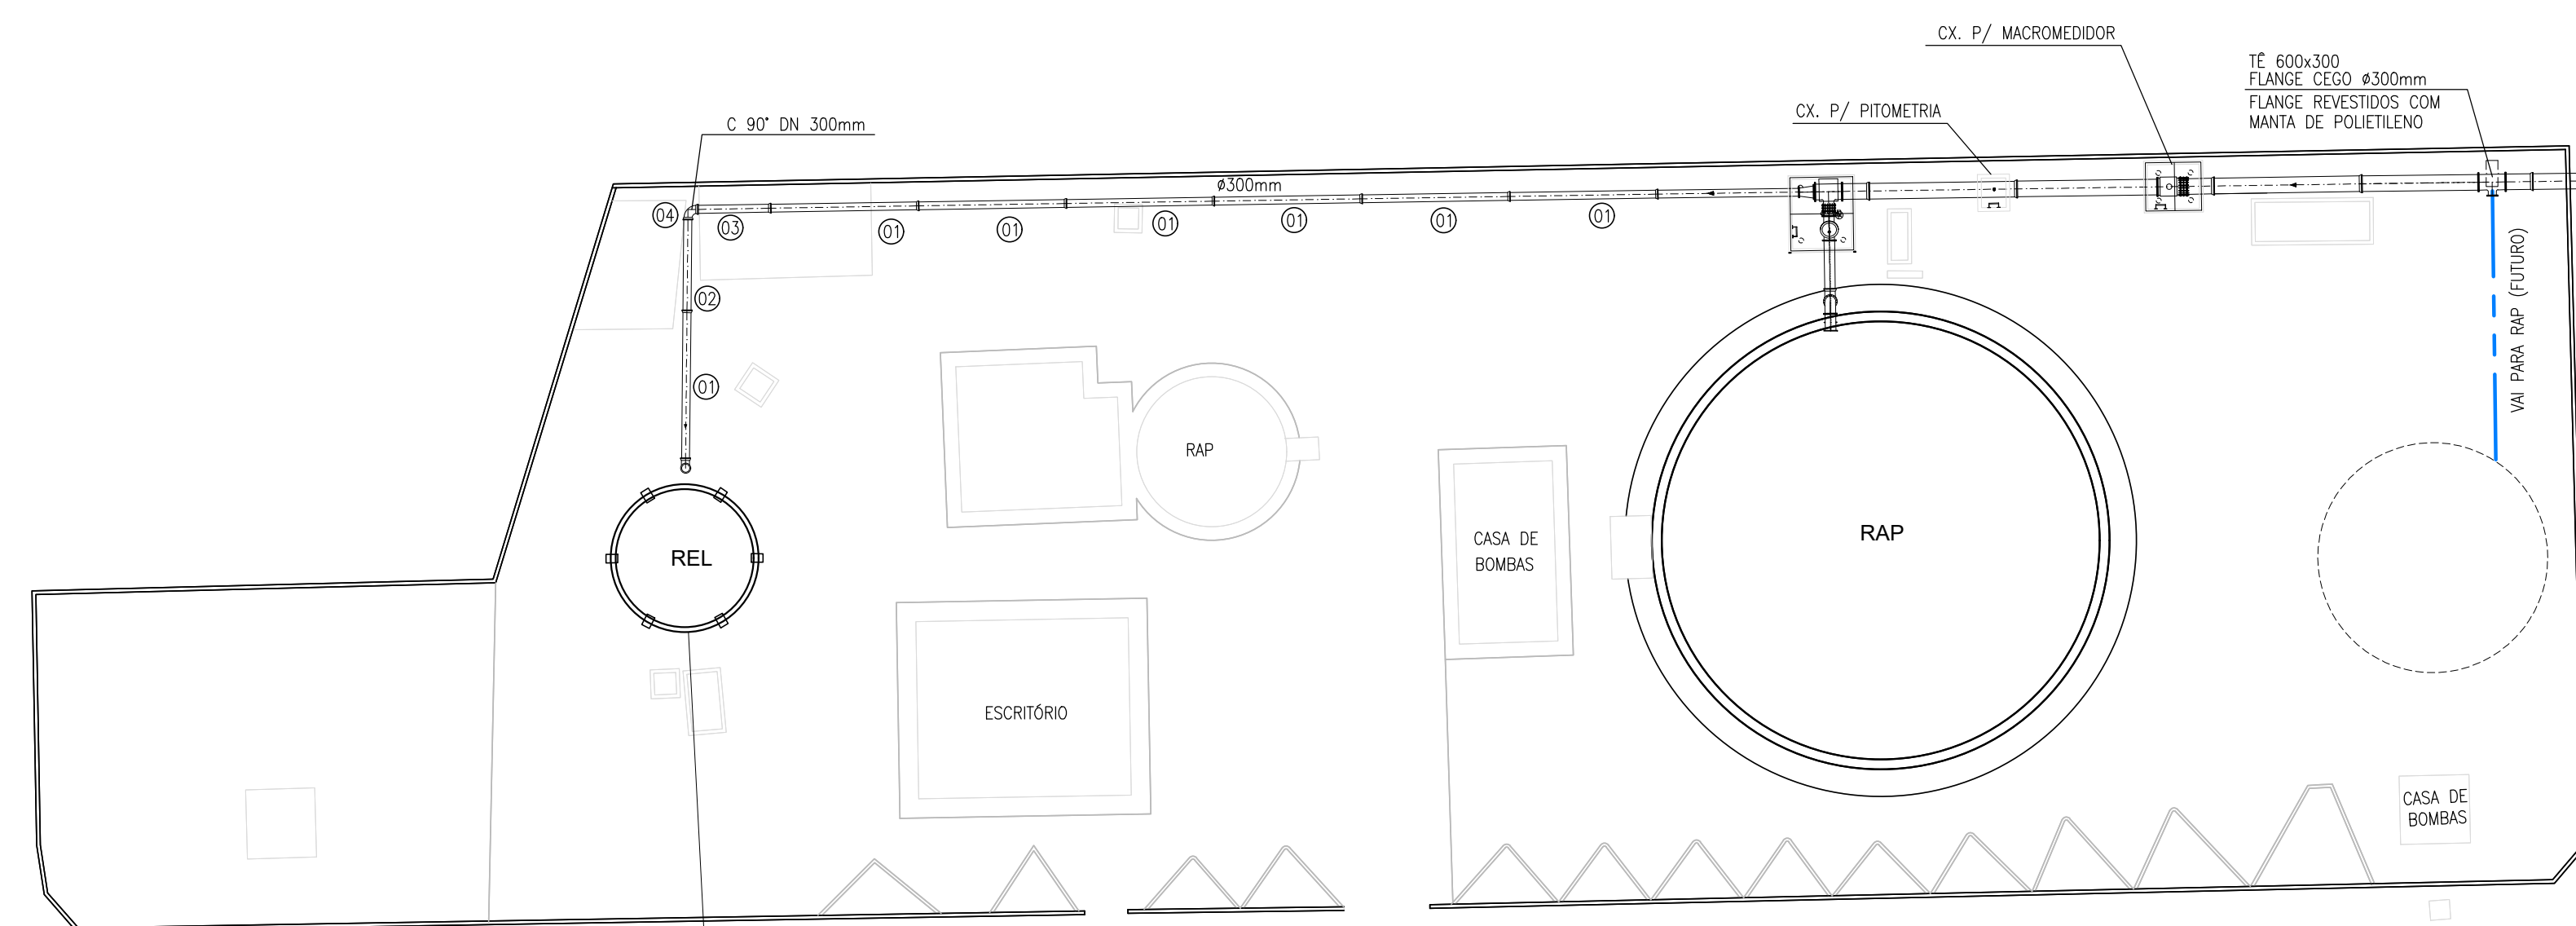

01	REVISÃO	DEZ/2019	ENGº ANA MARIA	KAIO
Nº	DESCRIÇÃO	DATA	PROJETADO	DESENHADO

REVISÃO



COMPANHIA DE ÁGUA E ESGOTO DO CEARÁ
DIRETORIA DE ENGENHARIA
GERÊNCIA DE PROJETOS DE ENGENHARIA


DESENHO	PRANCHA Nº
185	01/01

SISTEMA INTEGRADO DE ABASTECIMENTO D'AGUA DE HORIZONTE,
PACAJUS E CHOROZINHO - META 01


PROJETO BÁSICO - HIDRÁULICO/SANITÁRIO

PLANTA DE SITUAÇÃO



GERÊNCIA:	ENGº LUCIO SAMPAIO CASTRO		
COORDENAÇÃO:	ENGº ERNANDES FREIRE ALVES / ENGª CLAUDIANE QUARESMA PINTO BEZERRA		
PROJETO:	ENGº ANTÔNIO PRAXEDES BERTO - RNP 060089826-2 ENGº WELLINGTON SANTIAGO LOPES - RNP 060453957-6 ENGª ANA MARIA ROBERTO MOREIRA - RNP 060093002-5		
DESENHO:	HELDER	ESCALA:	1:250
ARQUIVO:	185 - SAA Pacajus - Situação.dwg	DATA:	MAR/2014

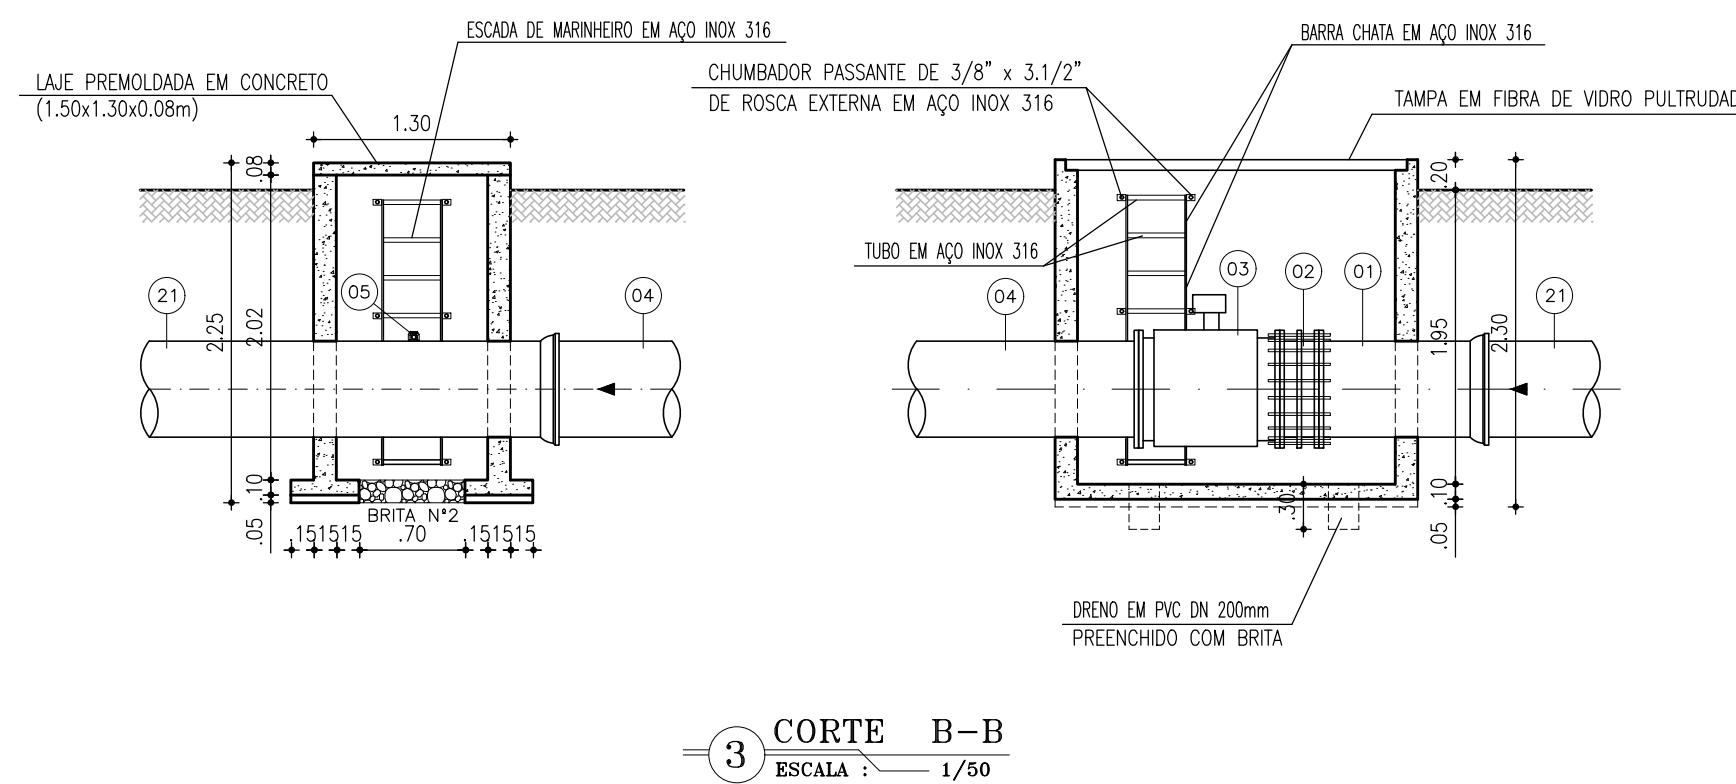

ITEM	PN	DN	dn	QUANT.	DESCRIÇÃO	COMPRIM. (m)
01	10	600	—	3	Tubo com flange e bolsa	1,00
02	10	600	—	1	Junta de desmontagem travada axialmente	—
03	10	600	—	1	Macromedidor de vazão eletromagnético	—
04	10	600	—	1	Tubo com flange e ponta	5,80
05	—	—	—	1	Registro para pítometria — tap	—
06	10	600	400	1	Tê de redução com flanges	—
07	10	400	—	1	Junta de desmontagem travada axialmente	—
08	10	400	—	1	Válvula borboleta flangeada tipo AWWA	—
09	10	400	—	1	Válvula controladora de nível	—
10	10	400	—	1	Tubo com flange e ponta	3,17
11	10	400	—	1	Curva 90 com bolsas JGS	—
12	10	400	—	1	Tubo com flange e ponta	4,50
13	10	400	—	1	Curva 90 com flange	—
14	10	400	—	1	Tubo flangeado com aba de vedação	0,70
15	10	600	450	1	Placa de redução	—
16	10	450	300	1	Redução concentrica com flanges	—
17	10	300	—	1	Tubo com flange e ponta	5,80
18	10	600	—	1	Tubo com flange e ponta	4,80
19	10	600	300	1	Tê de redução com flanges	—
20	10	300	—	1	Flange cego	—
21	10	600	—	2	Tubo com ponta bolsa	6,00

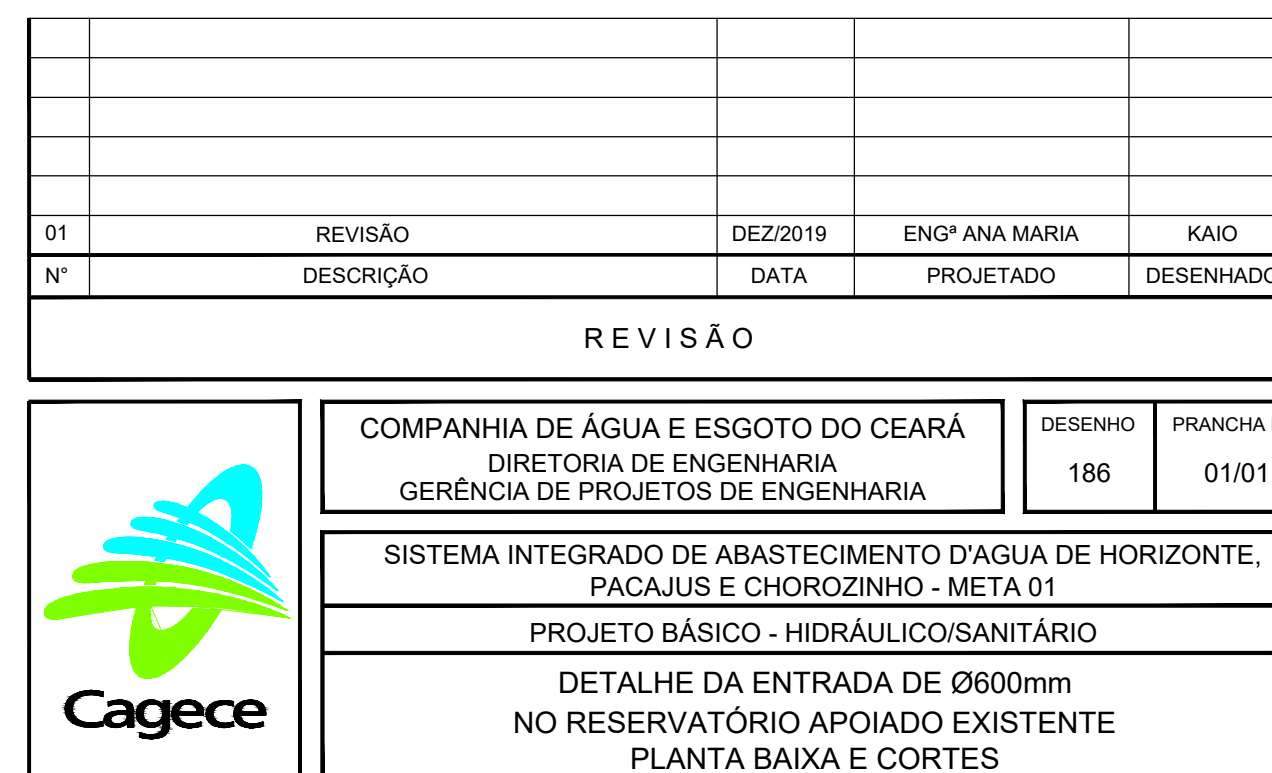

GERÊNCIA:	ENGº LUCIO SAMPAIO CASTRO		
COORDENAÇÃO:	ENGº ERNANDES FREIRE ALVES / ENGº CLAUDIANE QUARESMA PINTO BEZERRA		
PROJETO:	ENGº ANTÔNIO PAXEIRO BERTO - RNP 060089826-2 ENGº WELLINGTON SANTIAGO LOPES - RNP 060453957-6 ENGº ANA MARIA ROBERTO MOREIRA - RNP 060093002-5		
DESENHO:	HELDER	ESCALA:	INDICADA
ARQUIVO:	186 - SAA Pacajus - RAP.dwg	DATA:	MAR/2014




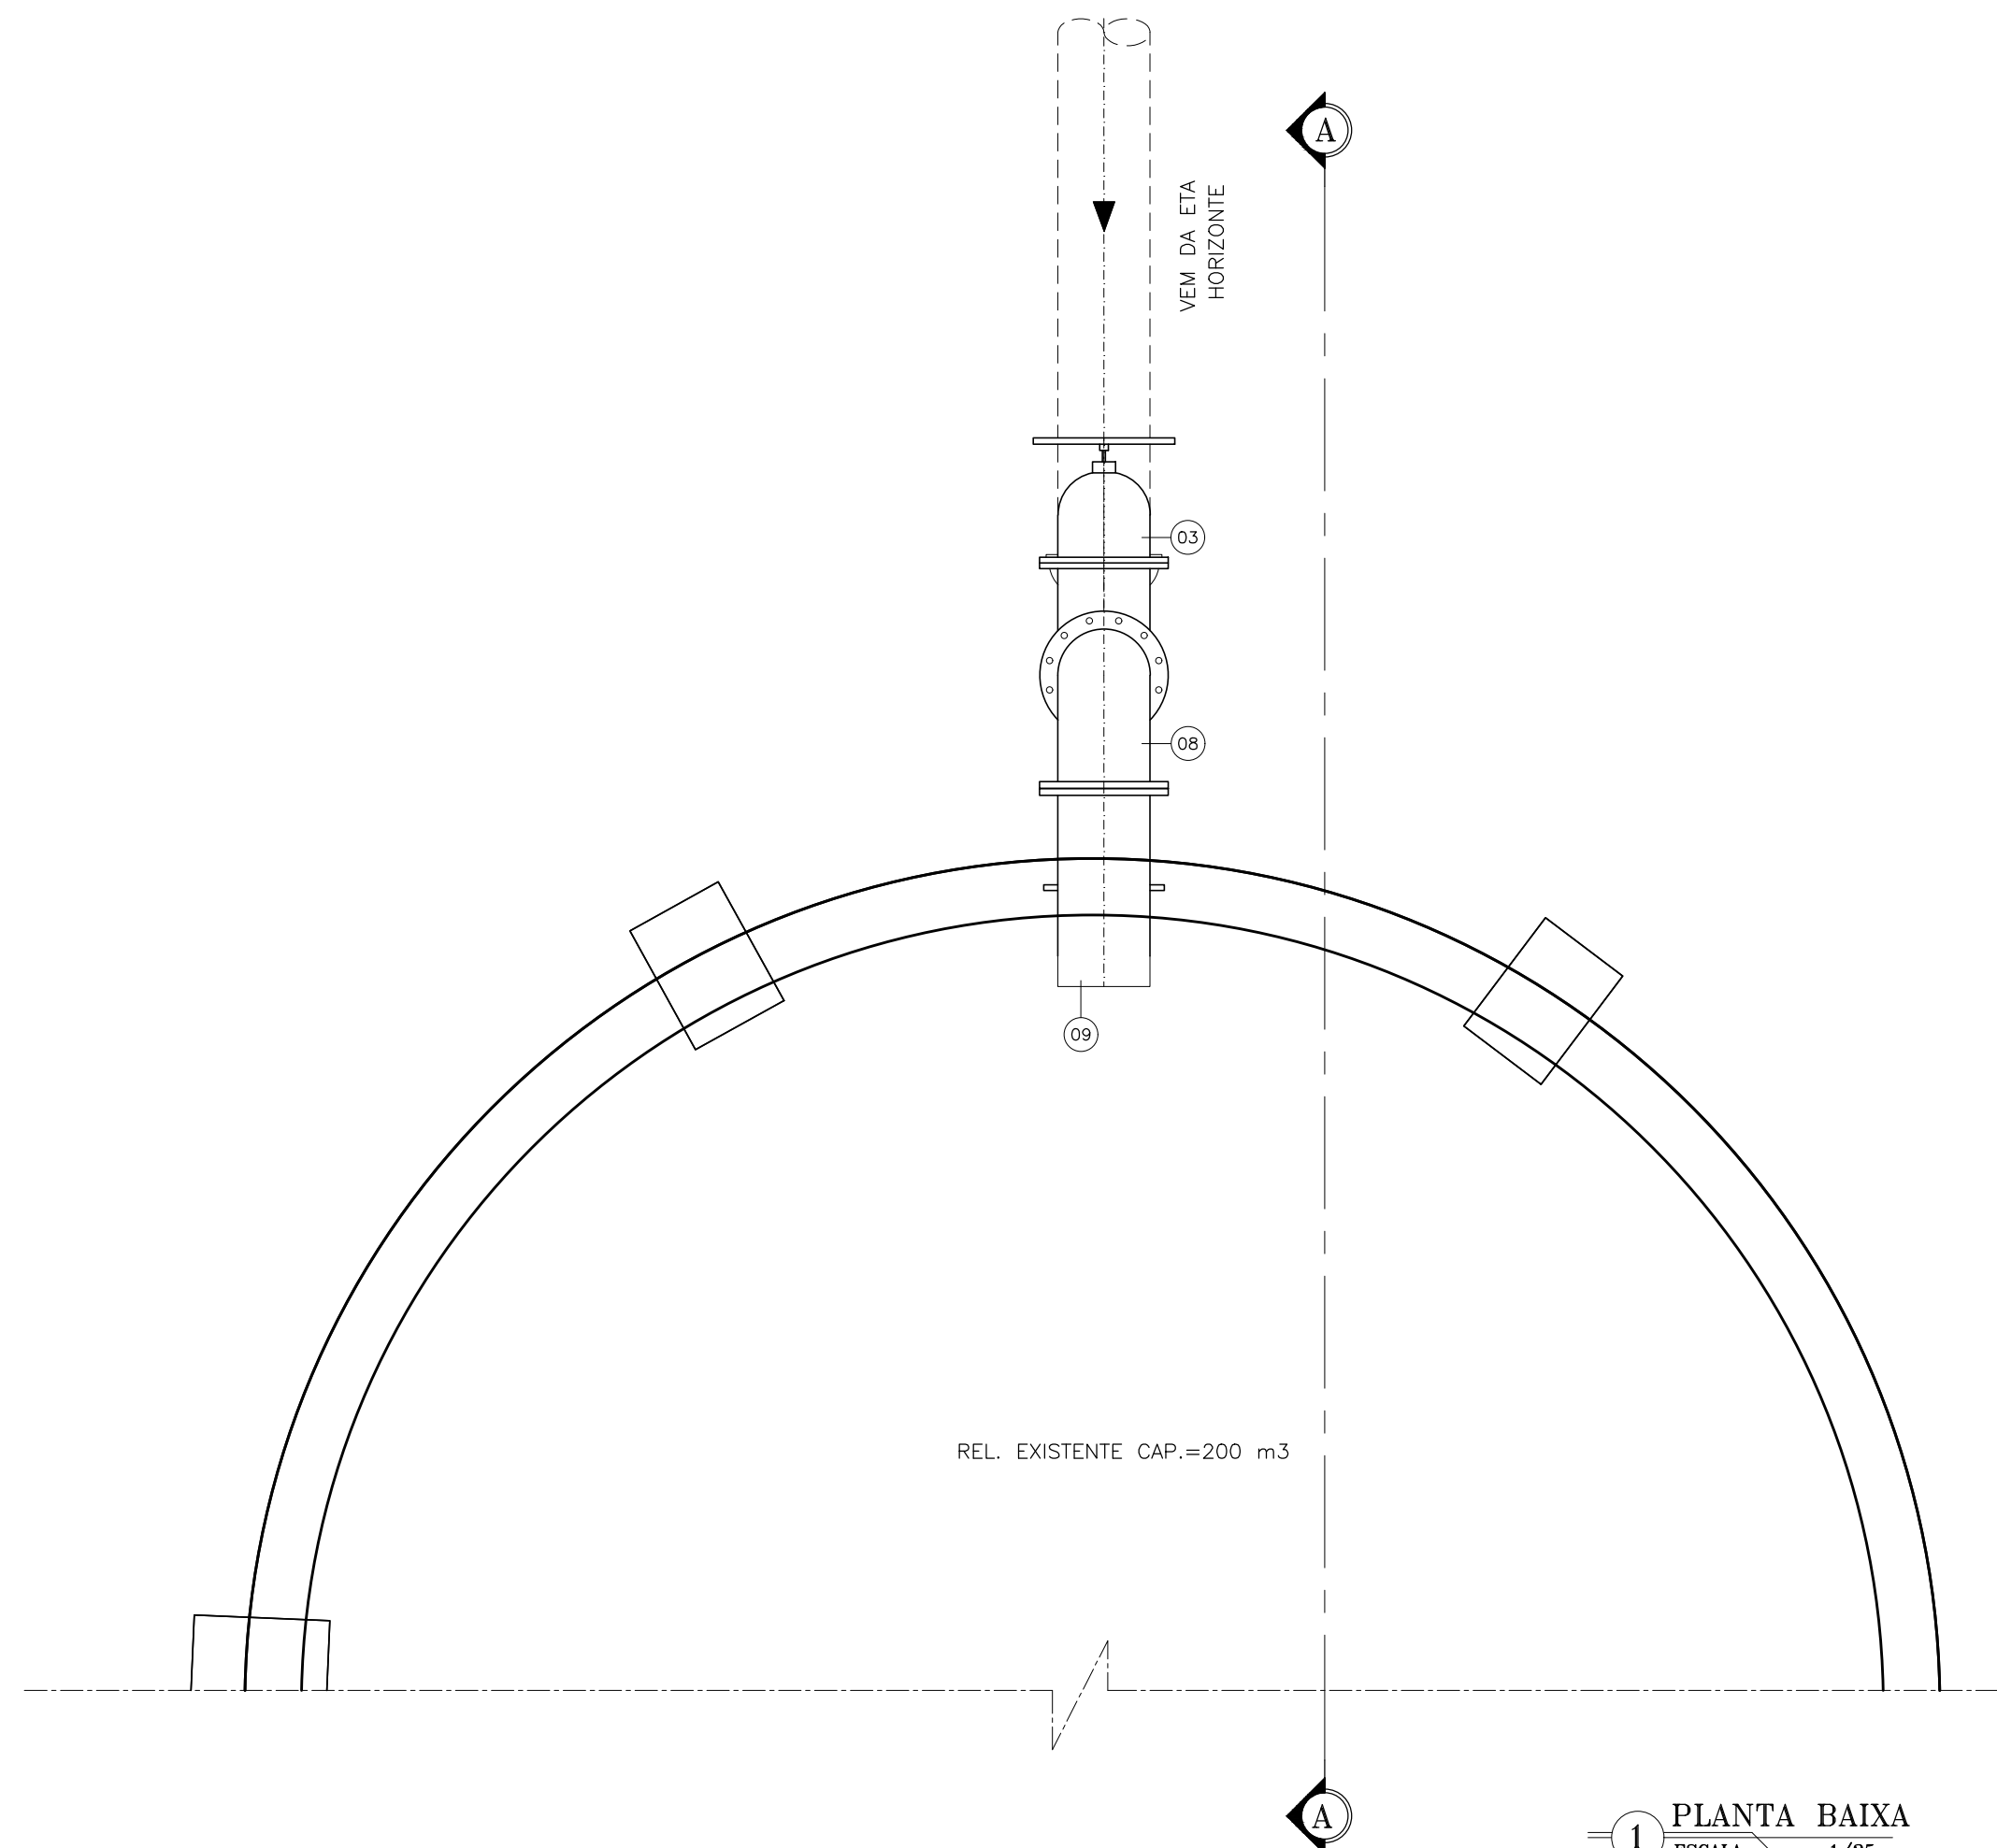
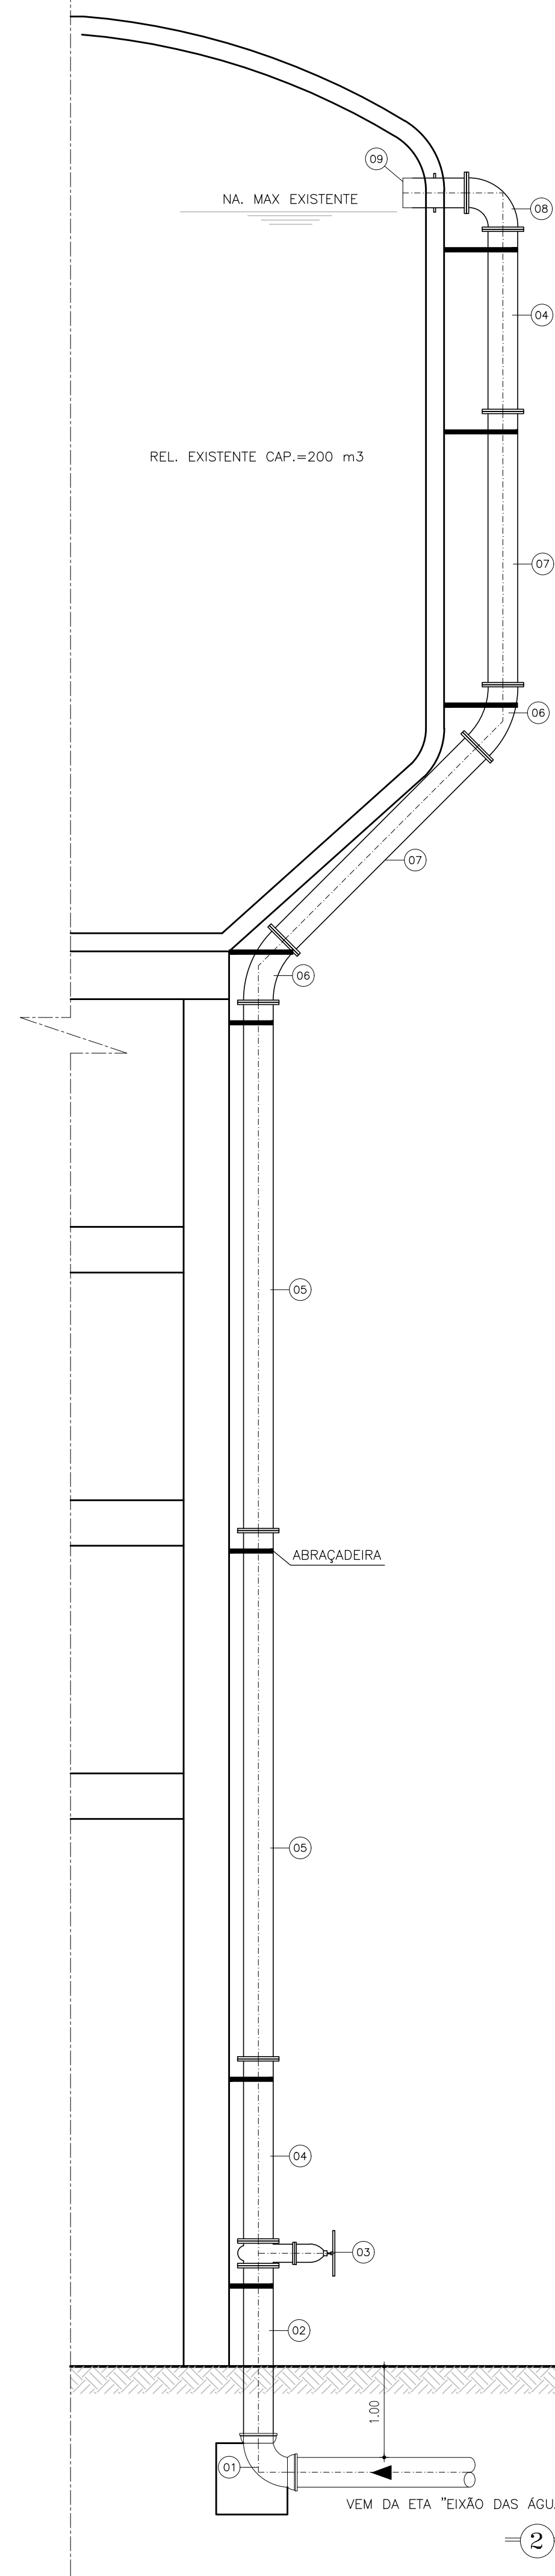


1 PLANTA BAIXA
ESCALA : 1/25


ITEM	PN	DN	dn	QUANT.	DESCRIÇÃO	COMPRIM. (m)
01	—	300	—	1	Curva 90 com bolsas JGS	—
02	10	300	—	1	Tubo com flange e ponta	1,95
03	10	300	—	1	Registro chato com flanges c/ volante	—
04	10	300	—	2	Tubo flangeado	2,00
05	10	300	—	2	Tubo flangeado	5,80
06	10	300	—	2	Curva 45 com flange	—
07	10	300	—	2	Tubo flangeado	3,00
08	10	300	—	1	Curva 90 com flange	—
09	10	300	—	1	Extremidade flange e ponta com aba de vedação	—

2 CORTE A-A
ESCALA : 1/50


Nº	DESCRIÇÃO	DATA	PROJETADO	DESENHADO
REVISÃO				
	COMPANHIA DE ÁGUA E ESGOTO DO CEARÁ DIRETORIA DE ENGENHARIA GERÊNCIA DE PROJETOS DE ENGENHARIA		DESENHO 187	PRANCHA Nº 01/01
	SISTEMA INTEGRADO DE ABASTECIMENTO D'ÁGUA DE HORIZONTE, PACAJUS E CHOROZINHO - META 01			
	PROJETO BÁSICO - HIDRÁULICO/SANITÁRIO			
	DETALHE DA ENTRADA DE Ø300mm NO RESERVATÓRIO ELEVADO EXISTENTE PLANTA BAIXA E CORTES			
GERÊNCIA:	ENGº LUCIO SAMPAIO CASTRO			
COORDENAÇÃO:	ENGº ERNANDES FREIRE ALVES / ENGº CLAUDIANE QUARESMA PINTO BEZERRA			
PROJETO:	ENGº ANTÔNIO PRAXEDES BERTO - RNP 060088926-2 ENGº WELLINGTON SANTIAGO LOPES - RNP 060453957-6 ENGº ANA MARIA ROBERTO MOREIRA - RNP 060093002-5			
DESENHO:	HELDER		ESCALA:	INDICADA
ARQUIVO:	187 - SAA Pacajus - REL.dwg		DATA:	MAR/2014

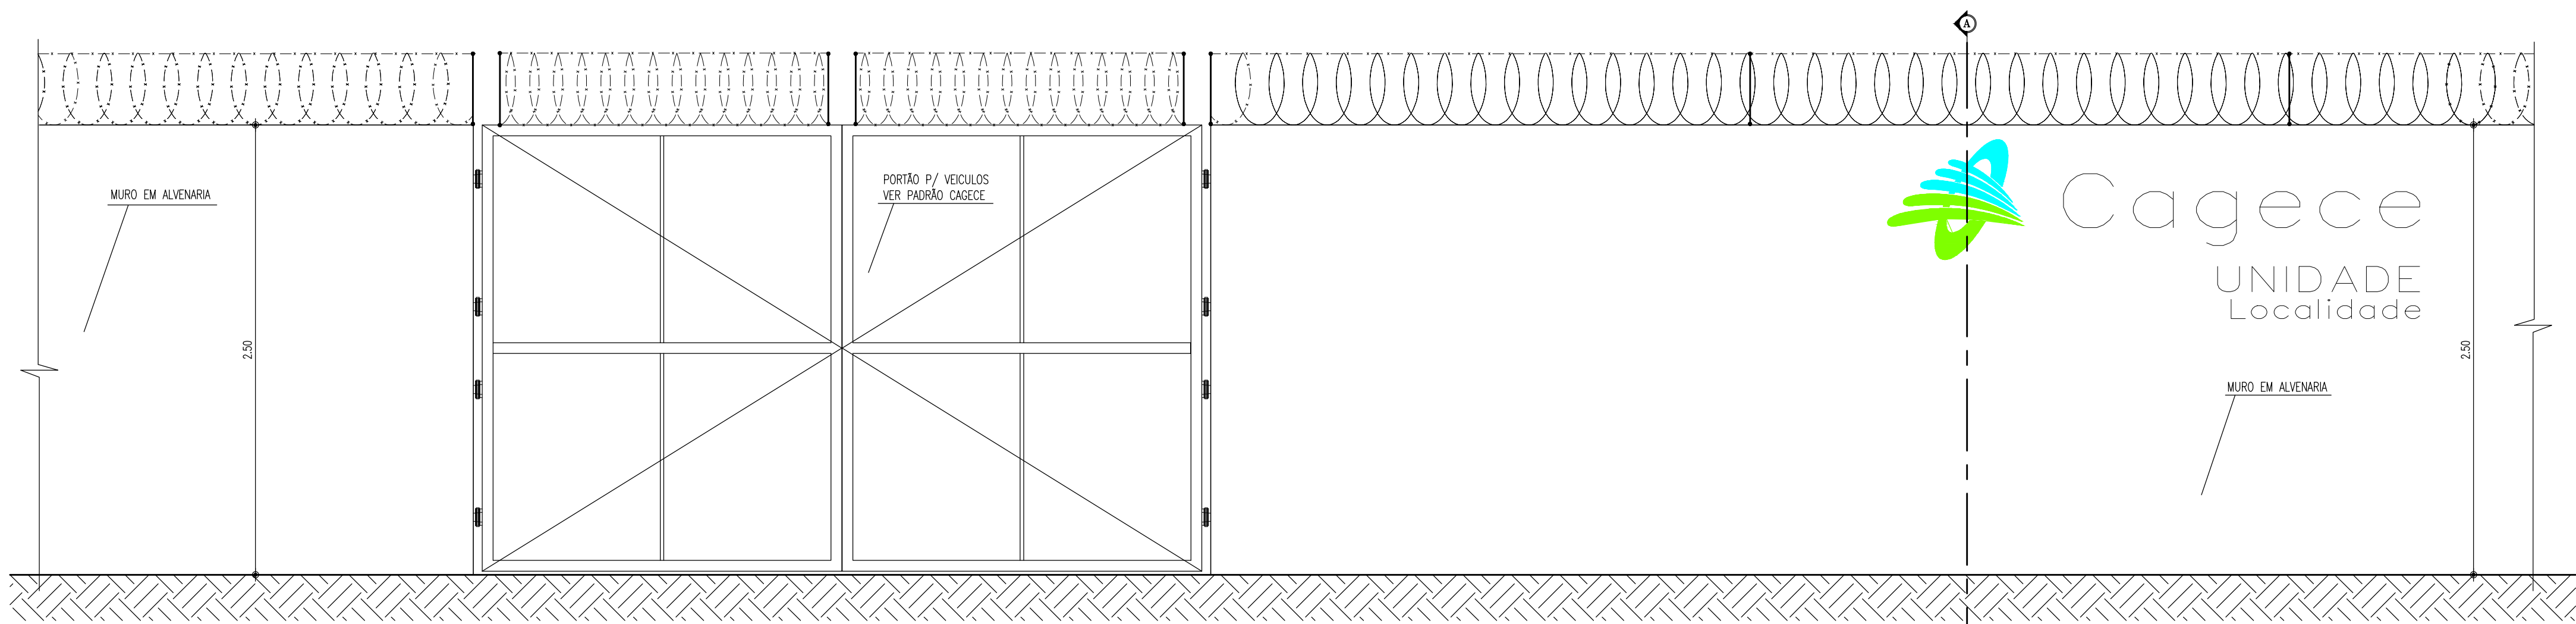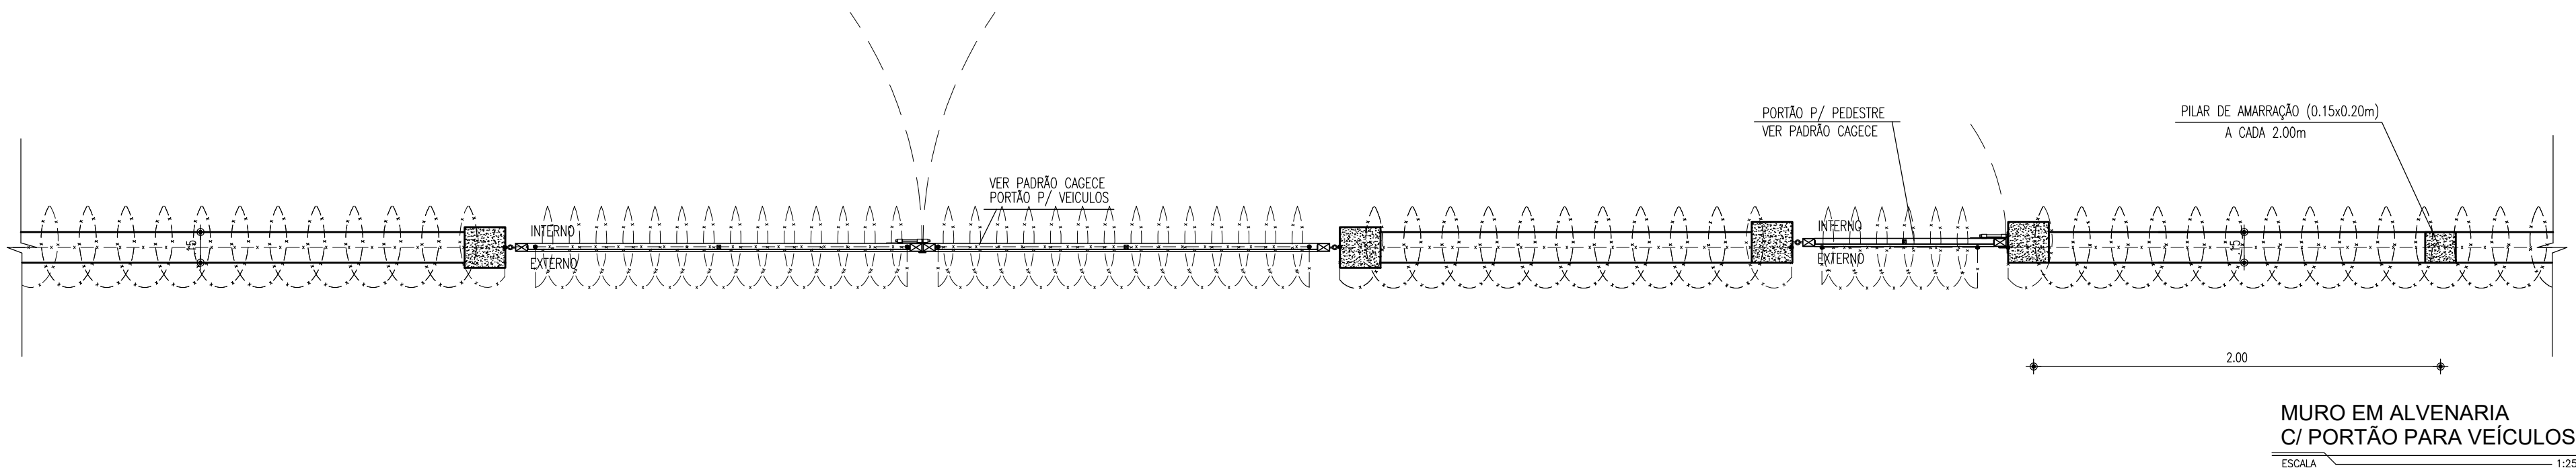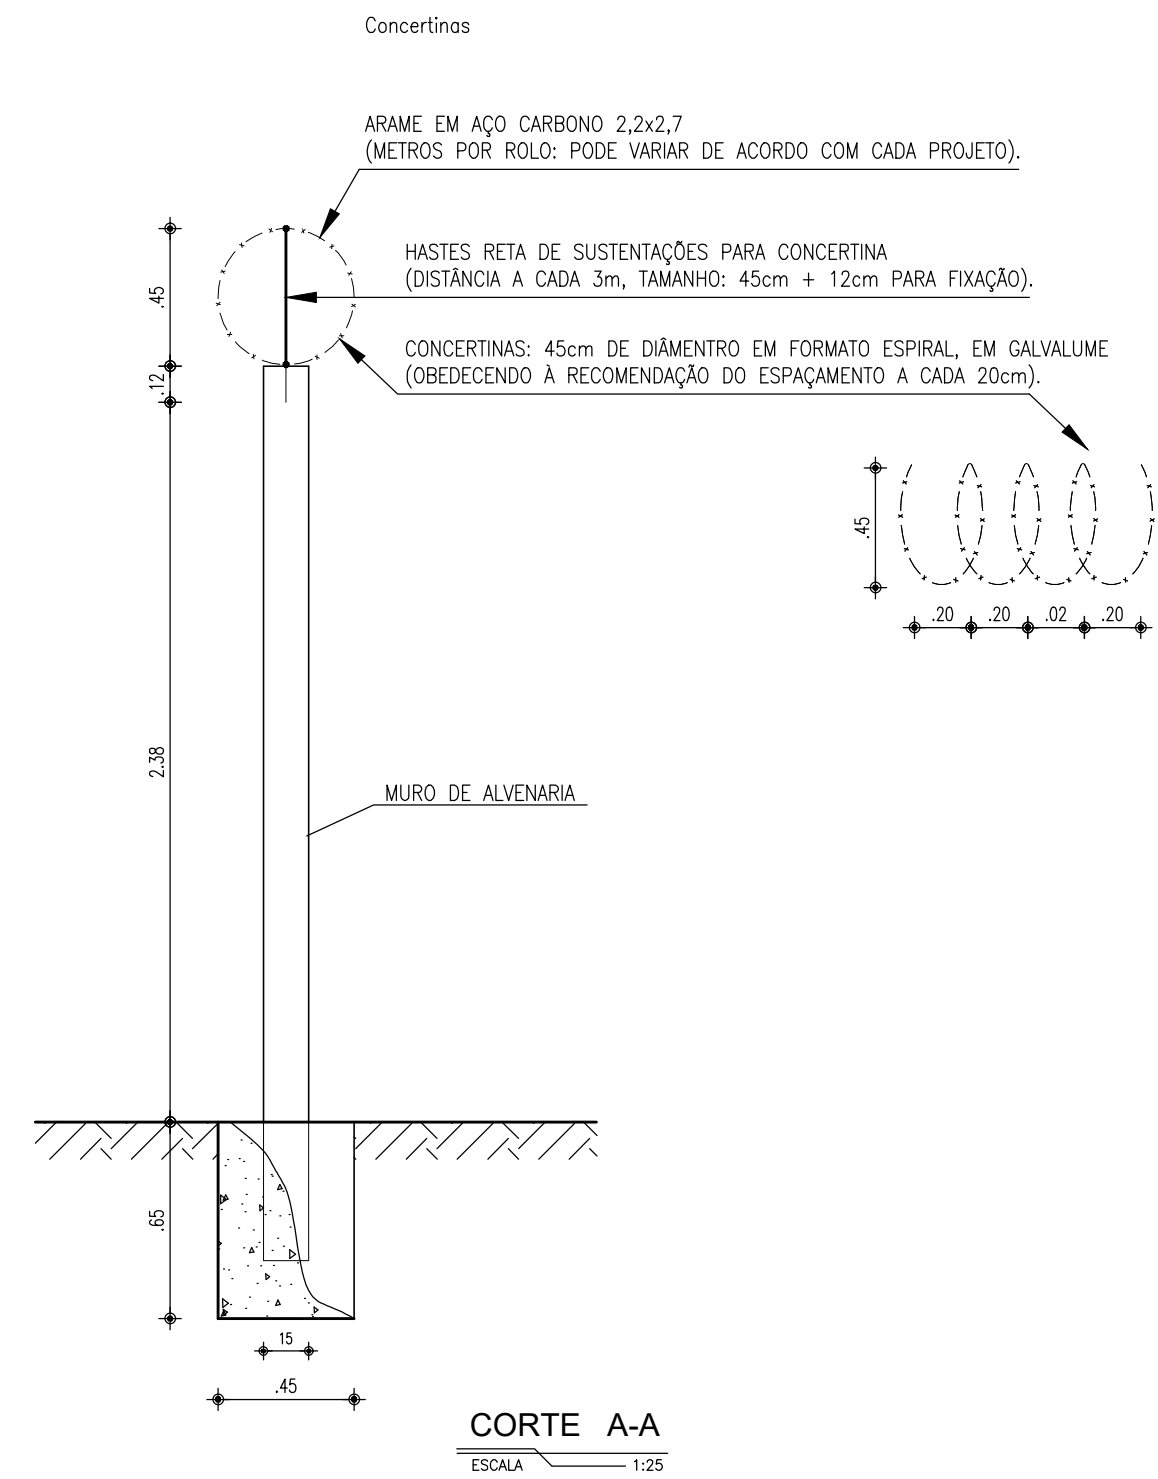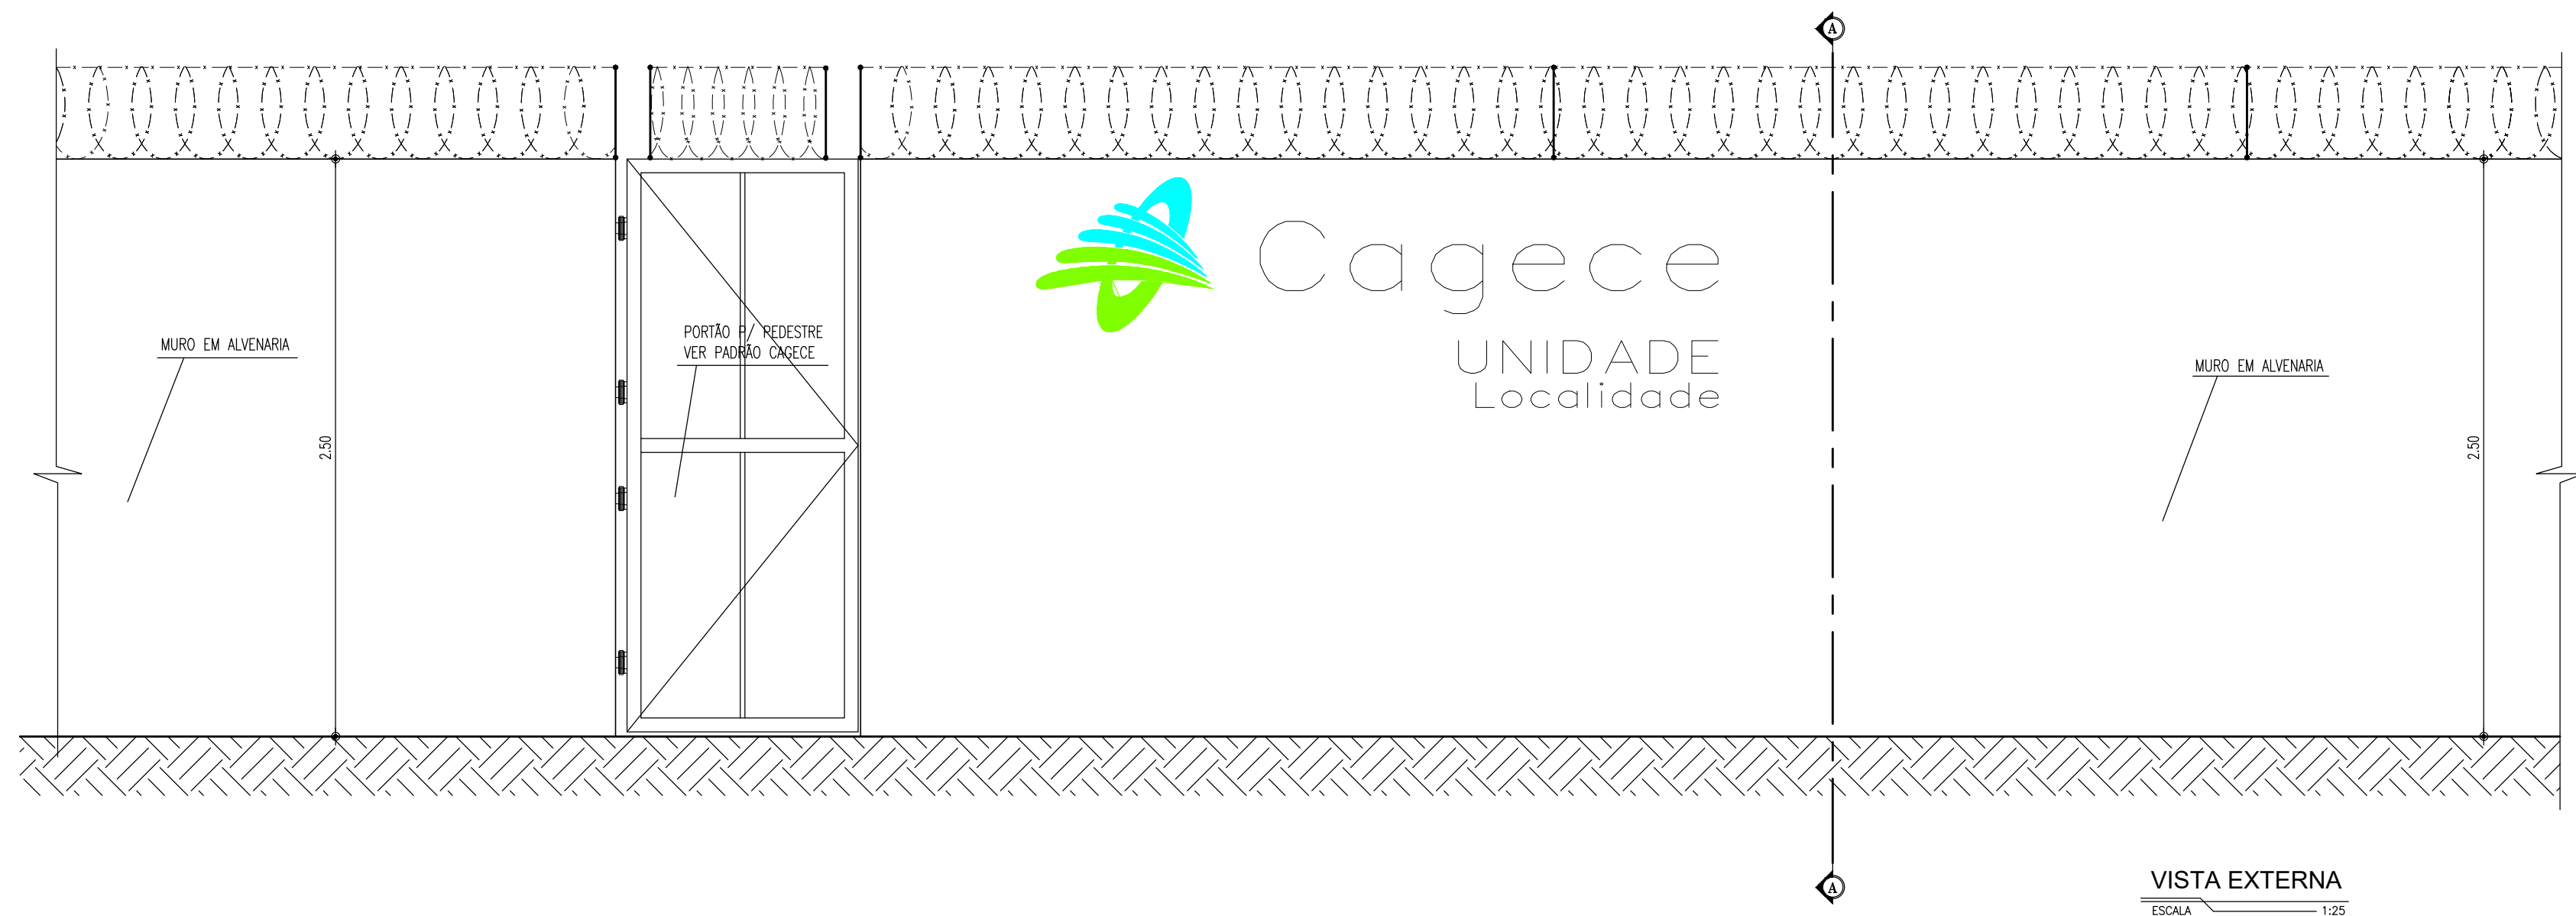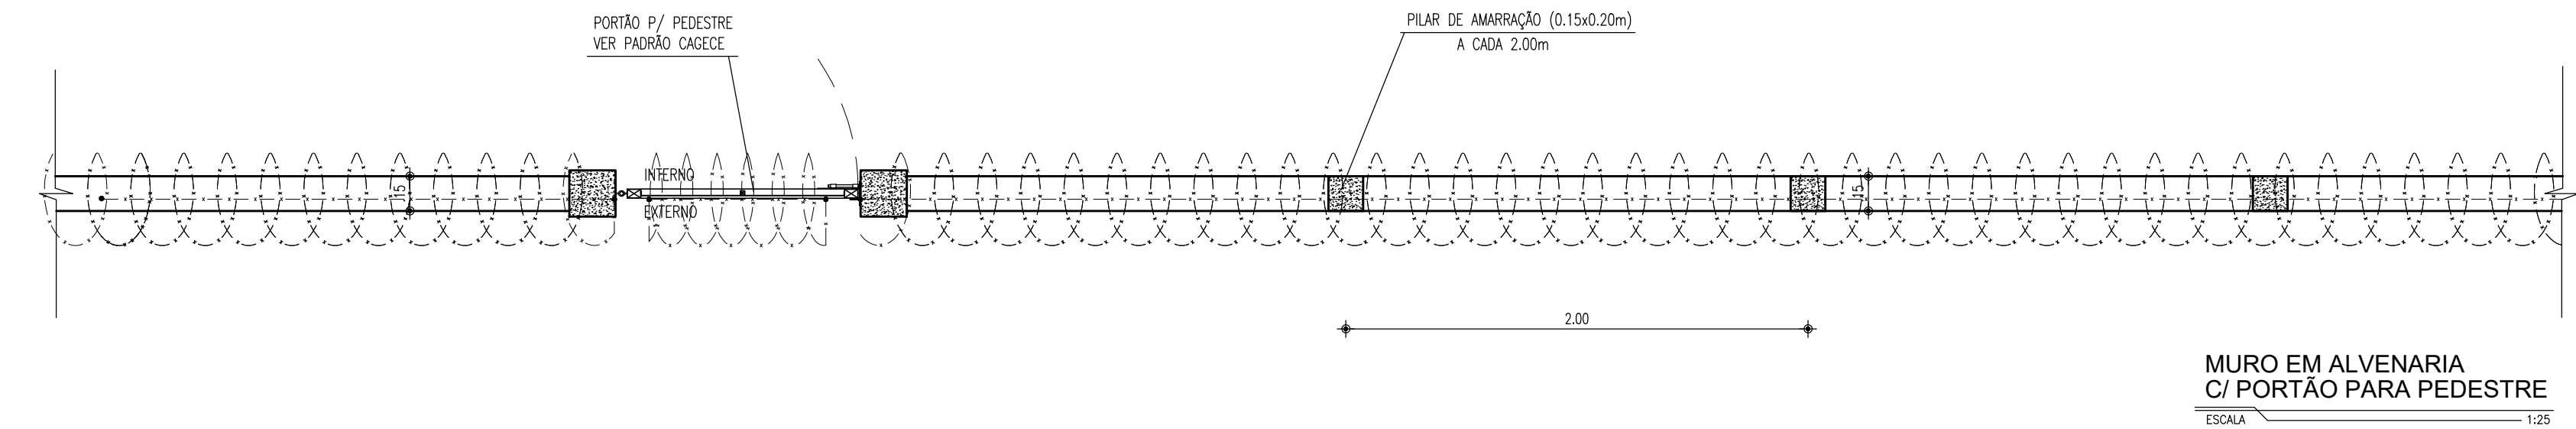


Nº	DESCRIÇÃO	DATA	PROJETADO	DESENHADO
REVISÃO				
	COMPANHIA DE ÁGUA E ESGOTO DO CEARÁ		DESENHO	FRANCHA Nº
	DIRETORIA DE ENGENHARIA		188	01/01
	GERÊNCIA DE PROJETOS DE ENGENHARIA			
	SISTEMA INTEGRADO DE ABASTECIMENTO D'ÁGUA DE HORIZONTE,			
		PACAJUS E CHOROZINHO - META 01		
		PROJETO BÁSICO - HIDRÁULICO/SANITÁRIO		
		MURO EM ALVENARIA		
GERÊNCIA:	ENGº CAILINY MEDEIROS			
COORDENAÇÃO:	ENGº RAUL TIGRE DE ARRUDA LEITÃO/ ENGº CELSO LIRA XIMENES JÚNIOR			
PROJETO:	ENGº ANTÔNIO PRAXEDES BERTO - RNP 060088926-2 ENGº WELLINGTON SANTIAGO LOPES - RNP 060453957-6 ENGº ANA MARIA ROBERTO MOREIRA - RNP 060093002-5			
DESENHO:	KAIO		ESCALA:	INDICADA
ARQUIVO:	188 - SAA Horizonte - Muro em alvenaria.dwg		DATA:	MAR/2014

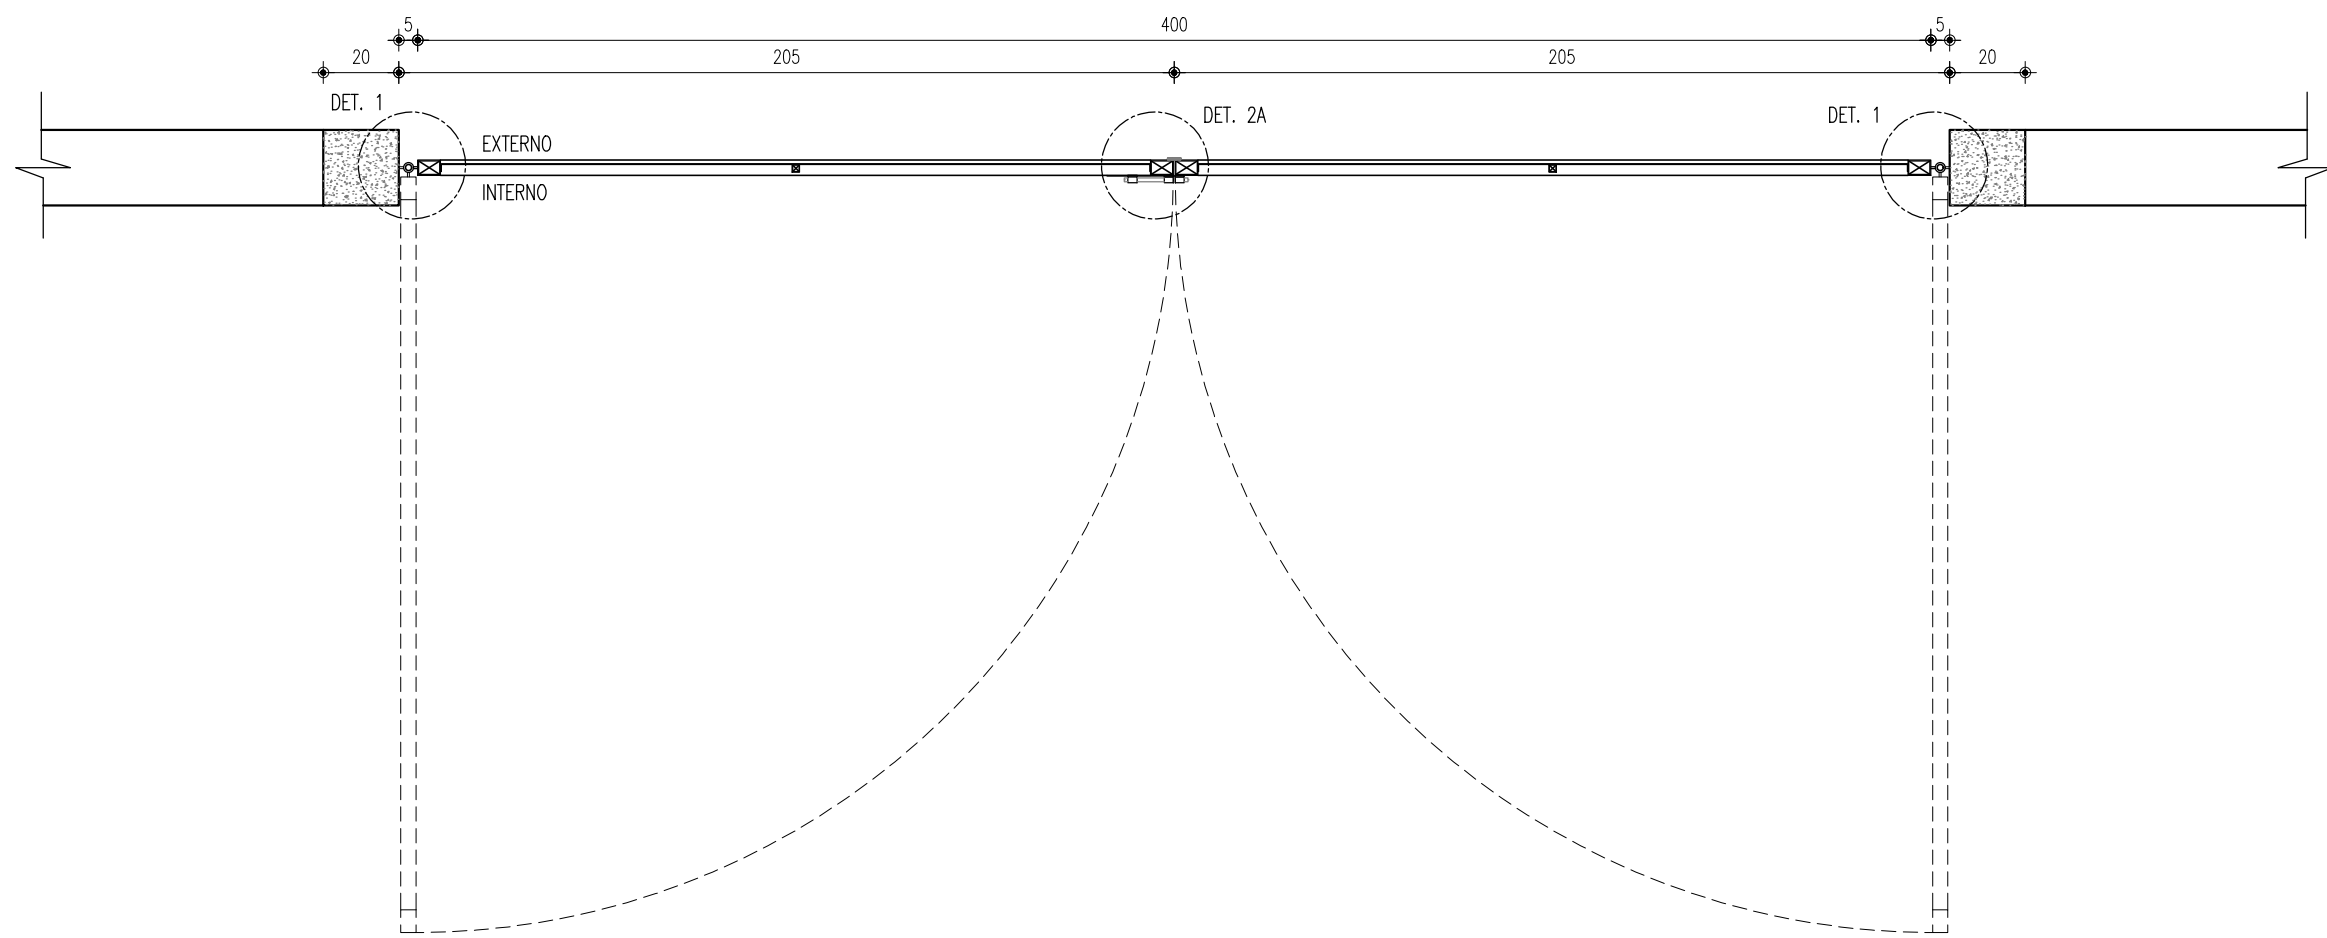


PLANTA BAIXA - PORTÃO
ESCALA 1:20

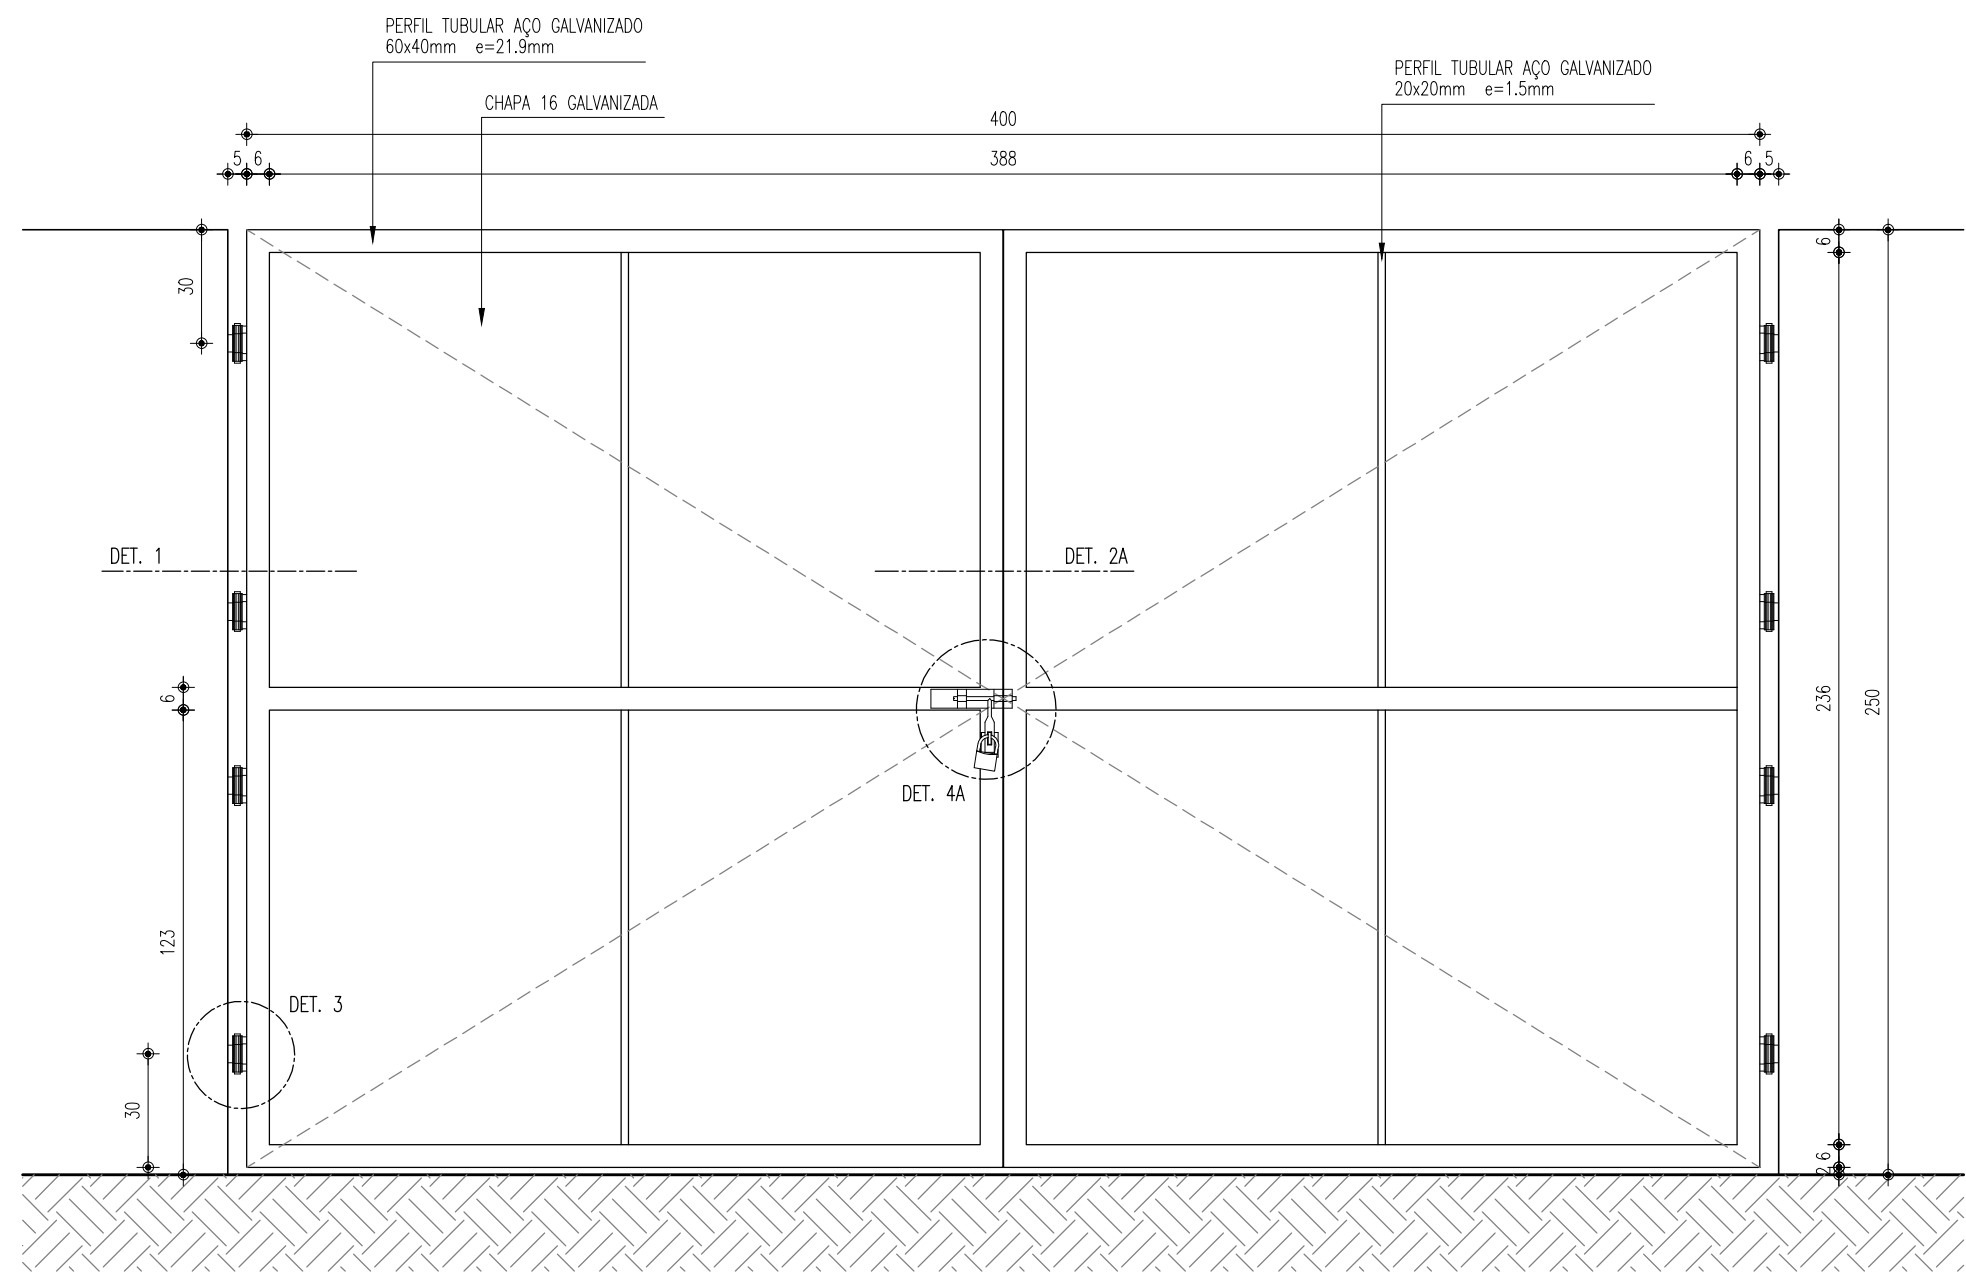


VISTA INTERNA - PORTÃO
ESCALA 1:20

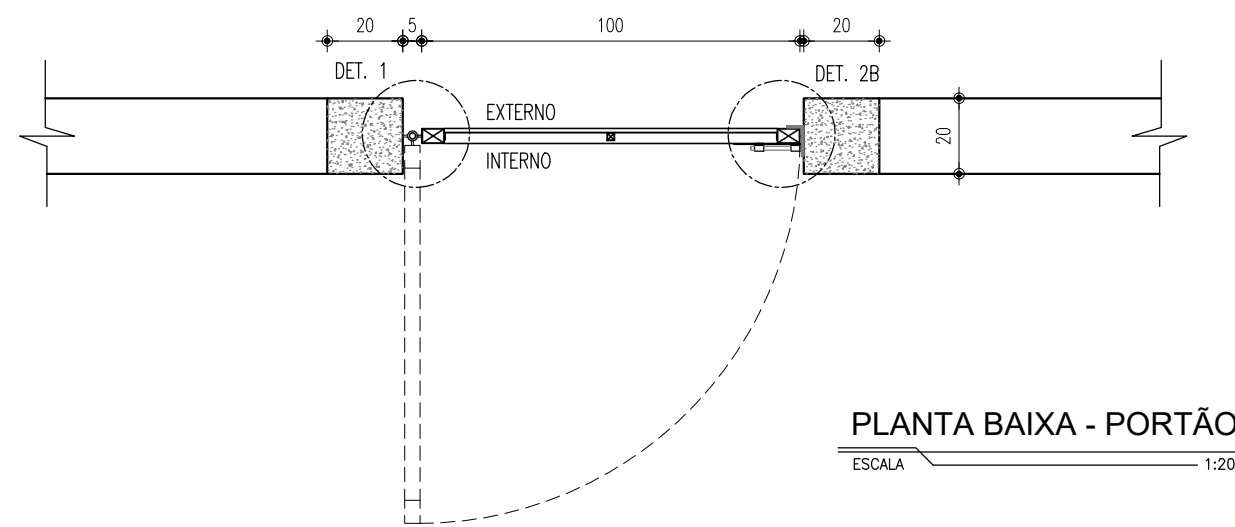


PLANTA BAIXA - PORTÃO
ESCALA 1:20

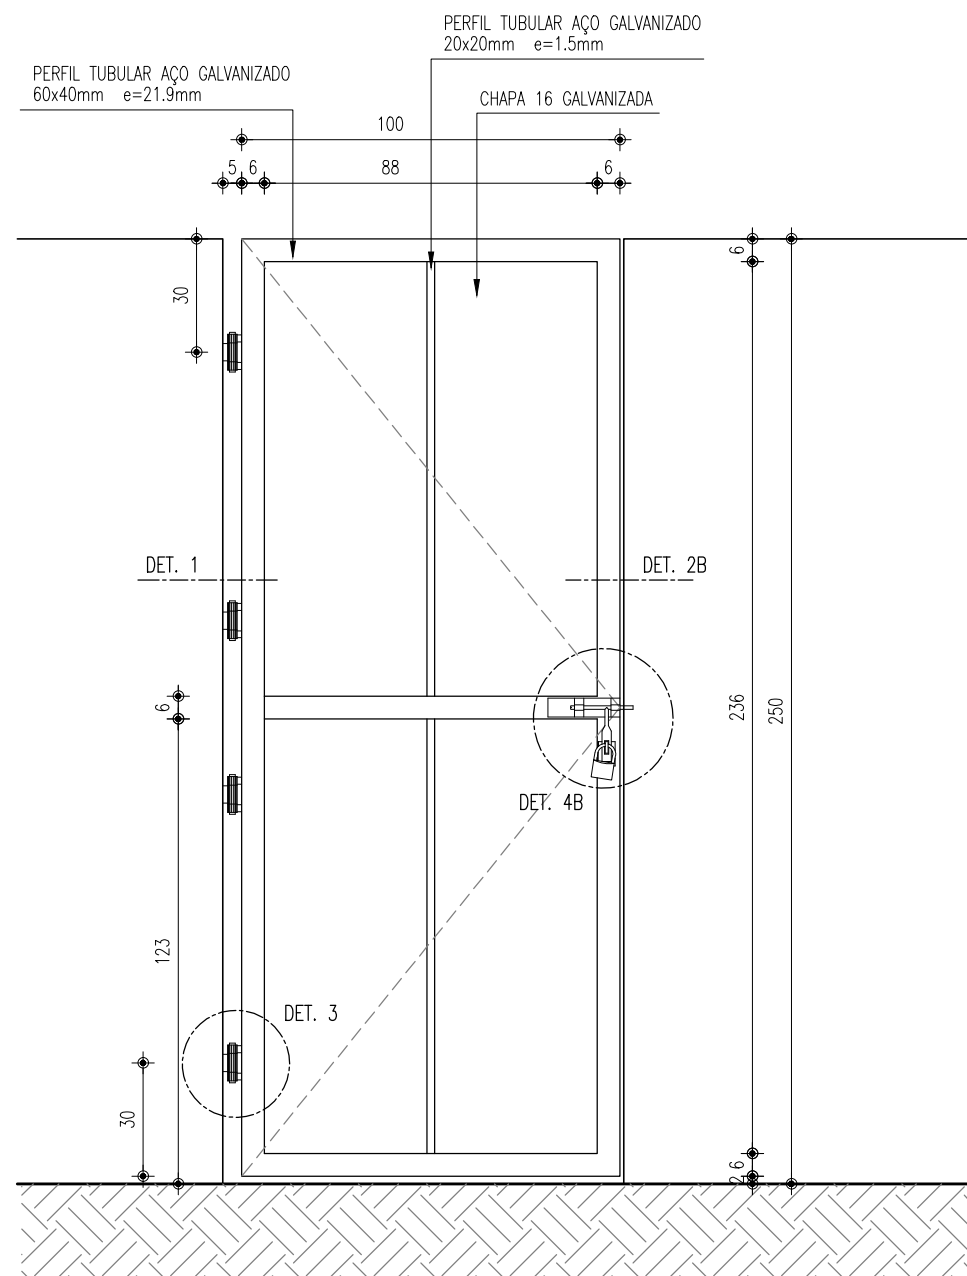


VISTA INTERNA - PORTÃO
ESCALA 1:20

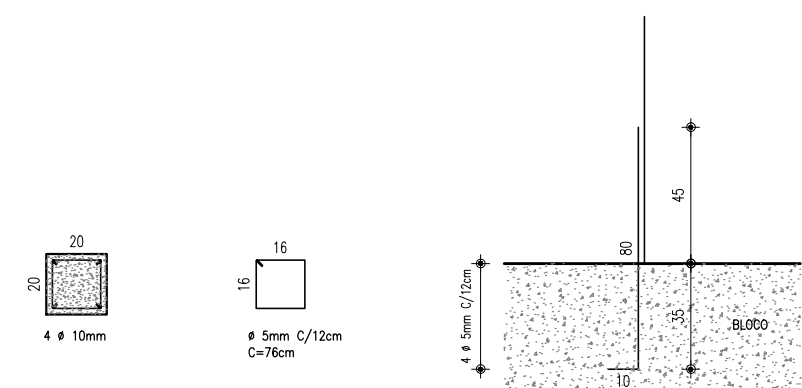


PILARETE
ESCALA 1:25

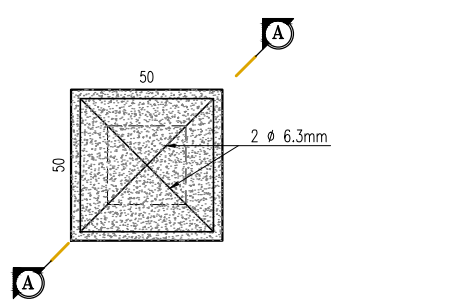

FUNDAÇÃO DO PILARETE
ESCALA 1:25

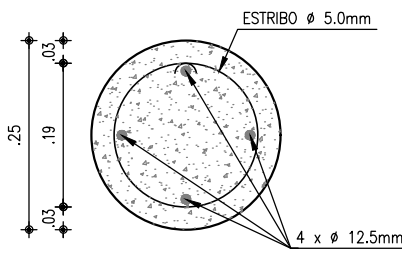

BROCA
ESCALA 1:10

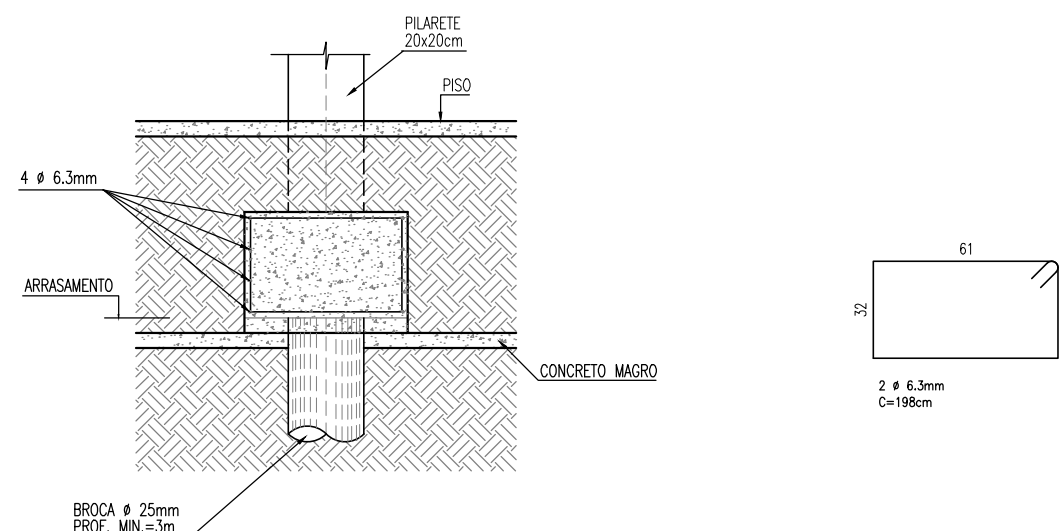

CORTE AA - FUNDAÇÃO
ESCALA 1:25

ESPECIFICAÇÃO

Constituintes

1) Fundação e pilarete de concreto:

- Formas em chapa compensada de madeira, resinada (e=12mm);
- Broca $\phi=25\text{cm}$, profundidade mínima de 3,00m, armação 4 $\phi=12,5\text{mm}$, com estribos $\phi=5\text{mm}$ a cada 15 cm;
- Bloco 50 x 50 x 40cm, 4 $\phi=6,3\text{mm}$ / 2 $\phi=6,3\text{mm}$;
- Pilarete 20 x 20cm, 4 $\phi=10\text{mm}$, estribo $\phi=5\text{mm}$ a cada 12cm;
- Aço CA-50 e CA-60;
- Concreto fck 25MPa.

2) Portão:

- Quadros em tubo retangular de aço galvanizado a fogo, de 60 x 40 x 1,9mm;
- Tubos quadrados de aço galvanizados 20x20x1,5mm;
- Chapas de aço 16;
- Grapa em barra chata de ferro galvanizado de 1 3/4" x 1/4";
- Bateria em barra chata de ferro galvanizado de 1 1/2" x 1/4" (somente PT-41);
- Bateria em perfil treliado 2" de ferro galvanizado de 3" x 1 1/4" x 1/4" (somente PT-42);
- Perfil treliado 2" de ferro galvanizado de 3" x 1 1/2", e=3,0mm (somente PT-41).

Acessórios


1) Dobradiças de três estãos, em ferro galvanizado, $\phi=12\text{mm}$.

2) Ferroalha galvanizado com fio redondo $\phi=1/22$, barra chata de espessura 1/4" e porta cadeado, conforme detalhes 4A e 4B.


Cadeado de latão maciço de 35mm, com dupla trava.

Acabamentos


1) Pintura esmalte sintético sobre fundo para galvanizados

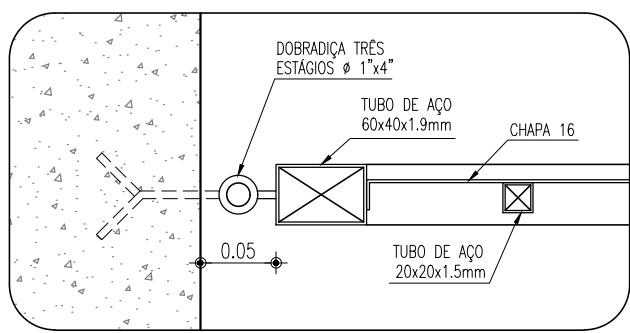


DETALHE 1
ESCALA 1:5

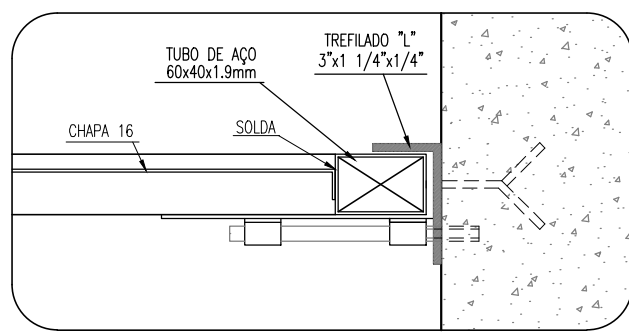


DETALHE 2B
ESCALA 1:5

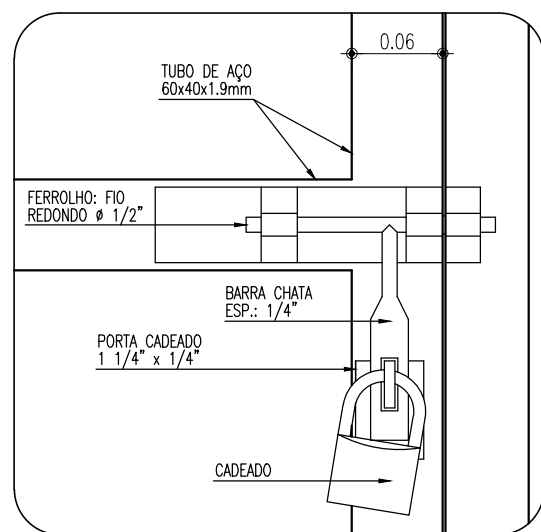


DETALHE 4A
ESCALA 1:5

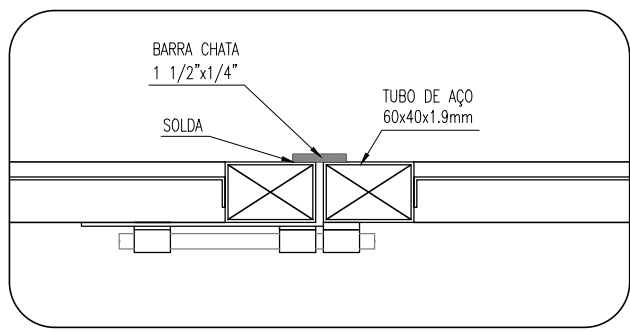


DETALHE 2A
ESCALA 1:5

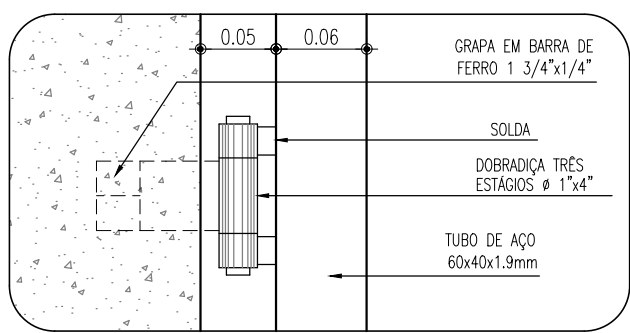

DETALHE 3
ESCALA 1:5

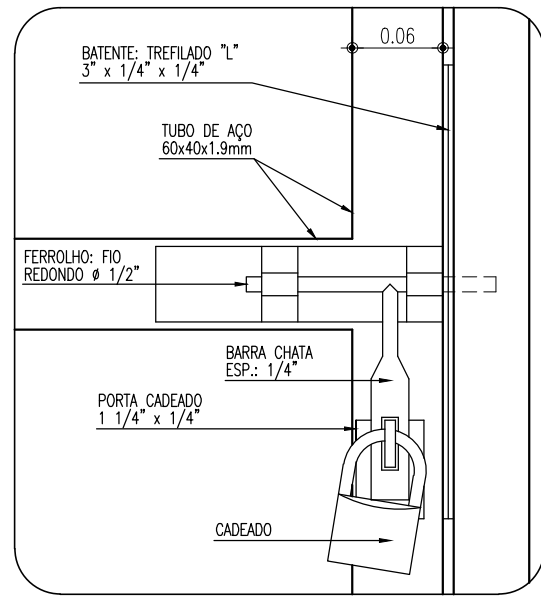

DETALHE 4B
ESCALA 1:5

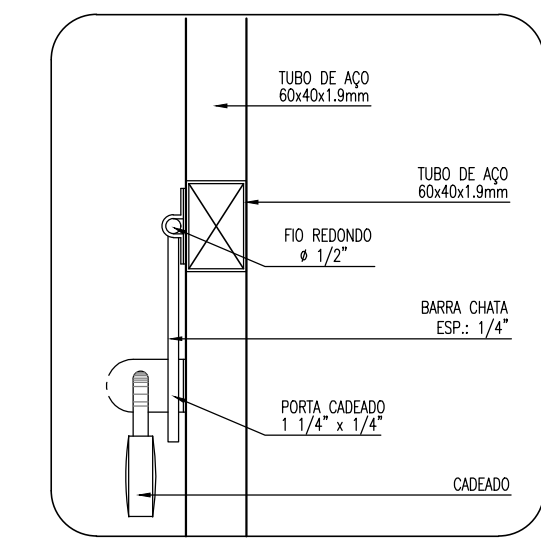

DETALHE 4A e 4B
ESCALA 1:5



Nº	DESCRIÇÃO	DATA	PROJETADO	DESENHADO

REVISÃO


	COMPANHIA DE ÁGUA E ESGOTO DO CEARÁ DIRETORIA DE ENGENHARIA GERÊNCIA DE PROJETOS DE ENGENHARIA	DESENHO 189	PRANCHA Nº 01/01
	SISTEMA INTEGRADO DE ABASTECIMENTO D'ÁGUA DE HORIZONTE, PACAUJUS E CHOROZINHO - META 01		
	PROJETO BÁSICO - HIDRÁULICO/SANITÁRIO		
	PORTÃO PADRÃO		

GERÊNCIA:	ENGº CAILINY MEDEIROS		
COORDENAÇÃO:	ENGº RAUL TIGRE DE ARRUDA LEITÃO/ ENGº CELSO LIRA XIMENES JÚNIOR		
PROJETO:	ENGº ANTÔNIO PRAXEDES BERTO - RNP 060088926-2 ENGº WELLINGTON SANTIAGO LOPES - RNP 060453957-6 ENGº ANA MARIA ROBERTO MOREIRA - RNP 060093002-5		
DESENHO:	KAIO	ESCALA:	INDICADA
ARQUIVO:	189 - SAA Horizonte - Portão padrão.dwg	DATA:	MAR/2014



REGISTRO DE DESCARGA DA ADUTORA DN 400mm OU DN 500mm

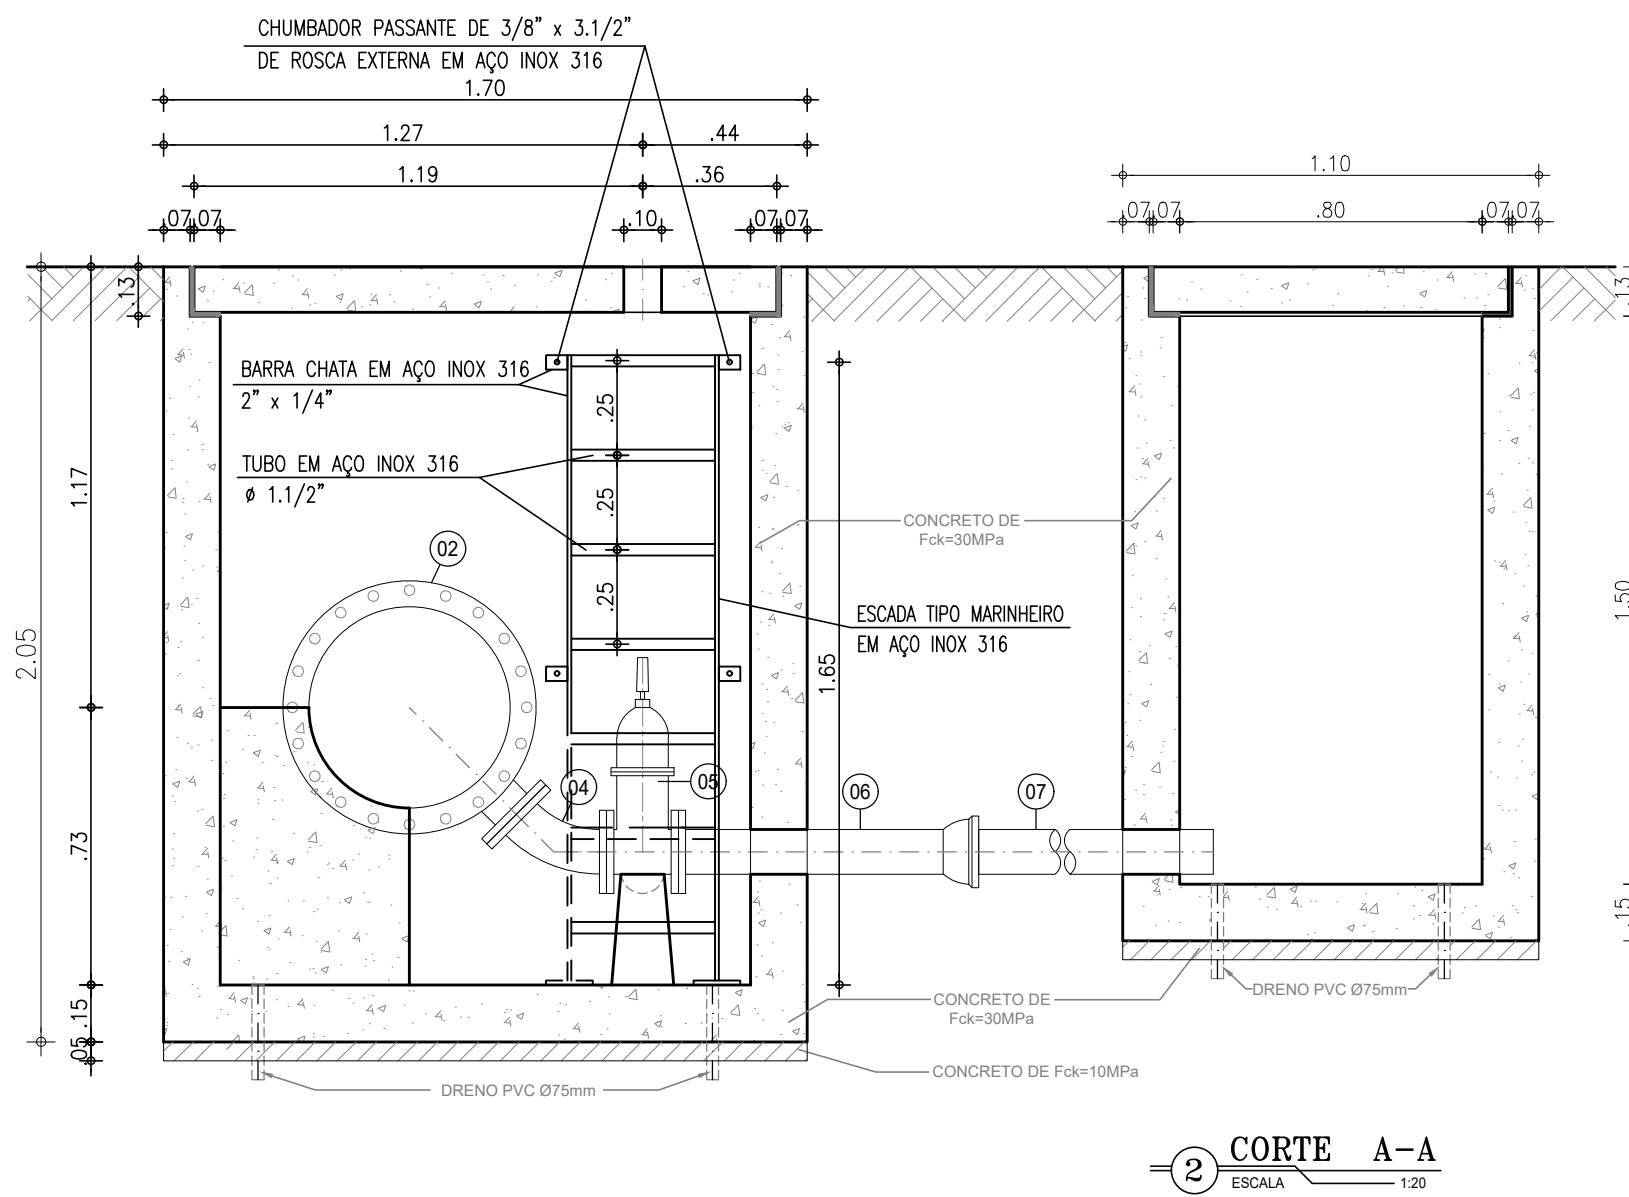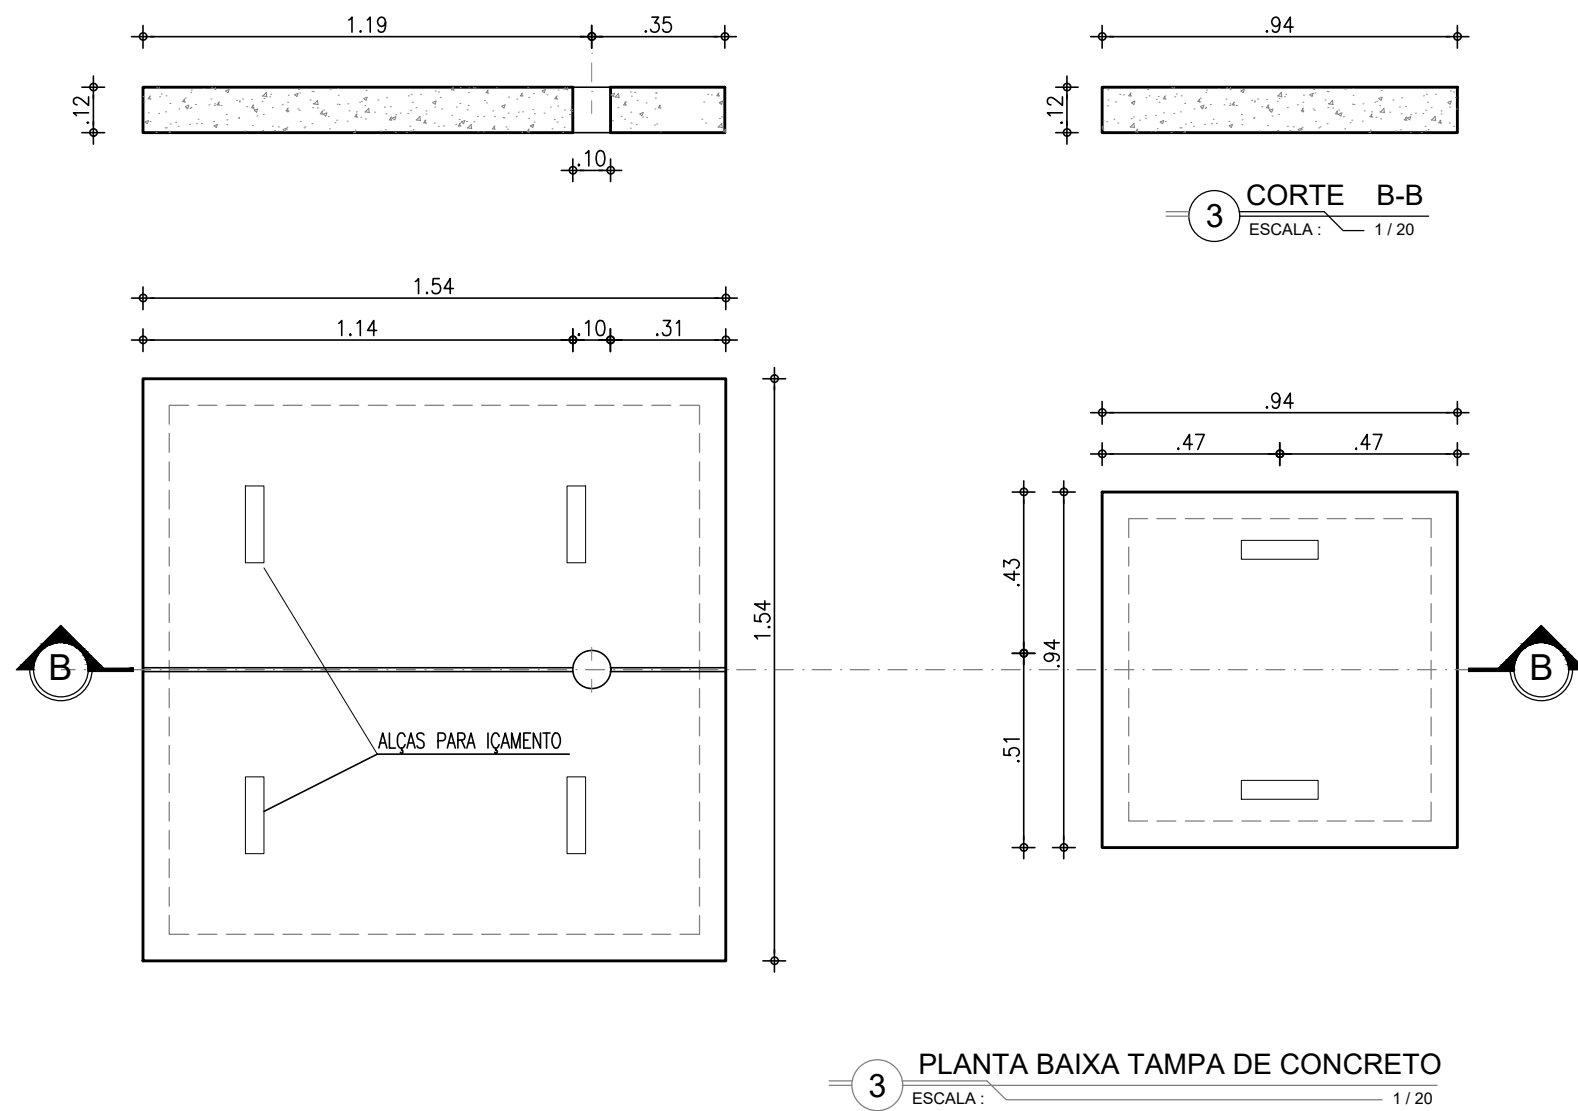

LISTA DE PEÇAS PARA DESCARGA DN400mm OU DN 500mm				
Nº	DISCRIMINAÇÃO	PN	Ø mm	QUANT
01	TUBO FoFo COM FLANGE / BOLSA, L=1.50m	10	400	01
02	TÊ FoFo COM FLANGES	10	400x100	01
03	TUBO FoFo COM FLANGE / PONTA, L=1.50m	10	400	01
04	CURVA 45° FoFo COM FLANGE	10	100	01
05	REGISTRO GAVETA COM CABEÇOTE	10	100	01
06	TUBO FoFo COM FLANGE / BOLSA, L=0.70m	10	100	01
07	TUBO PVC DEFoFo COM PONTAS, L=1.00m	10	100	01

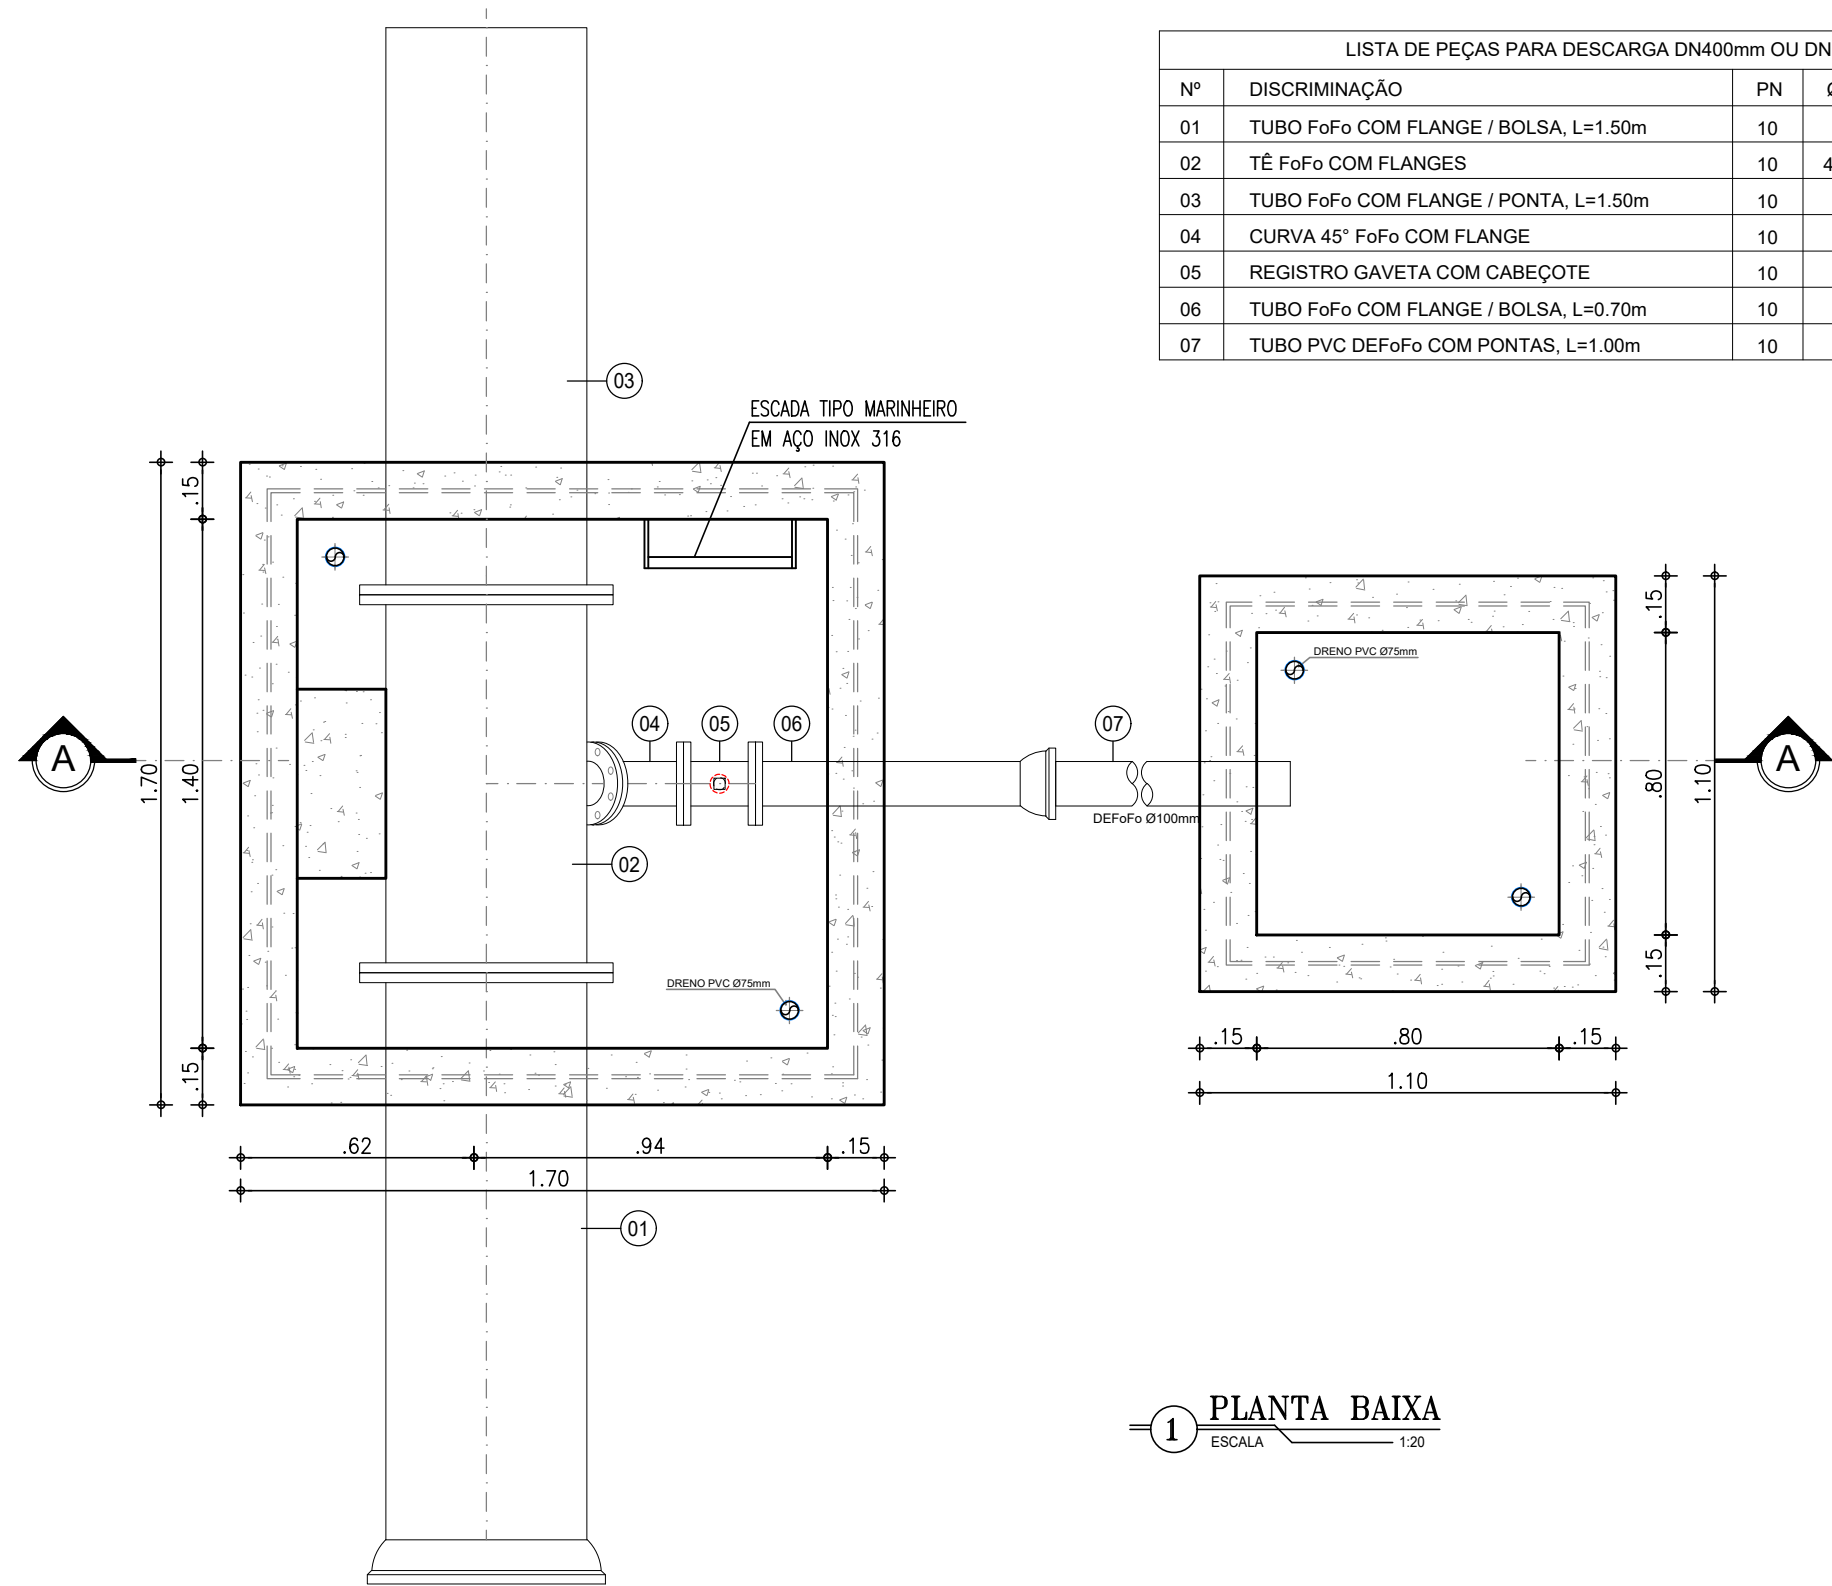


CAIXA DA VENTOSA DA ADUTORA DN 400mm OU DN 500mm

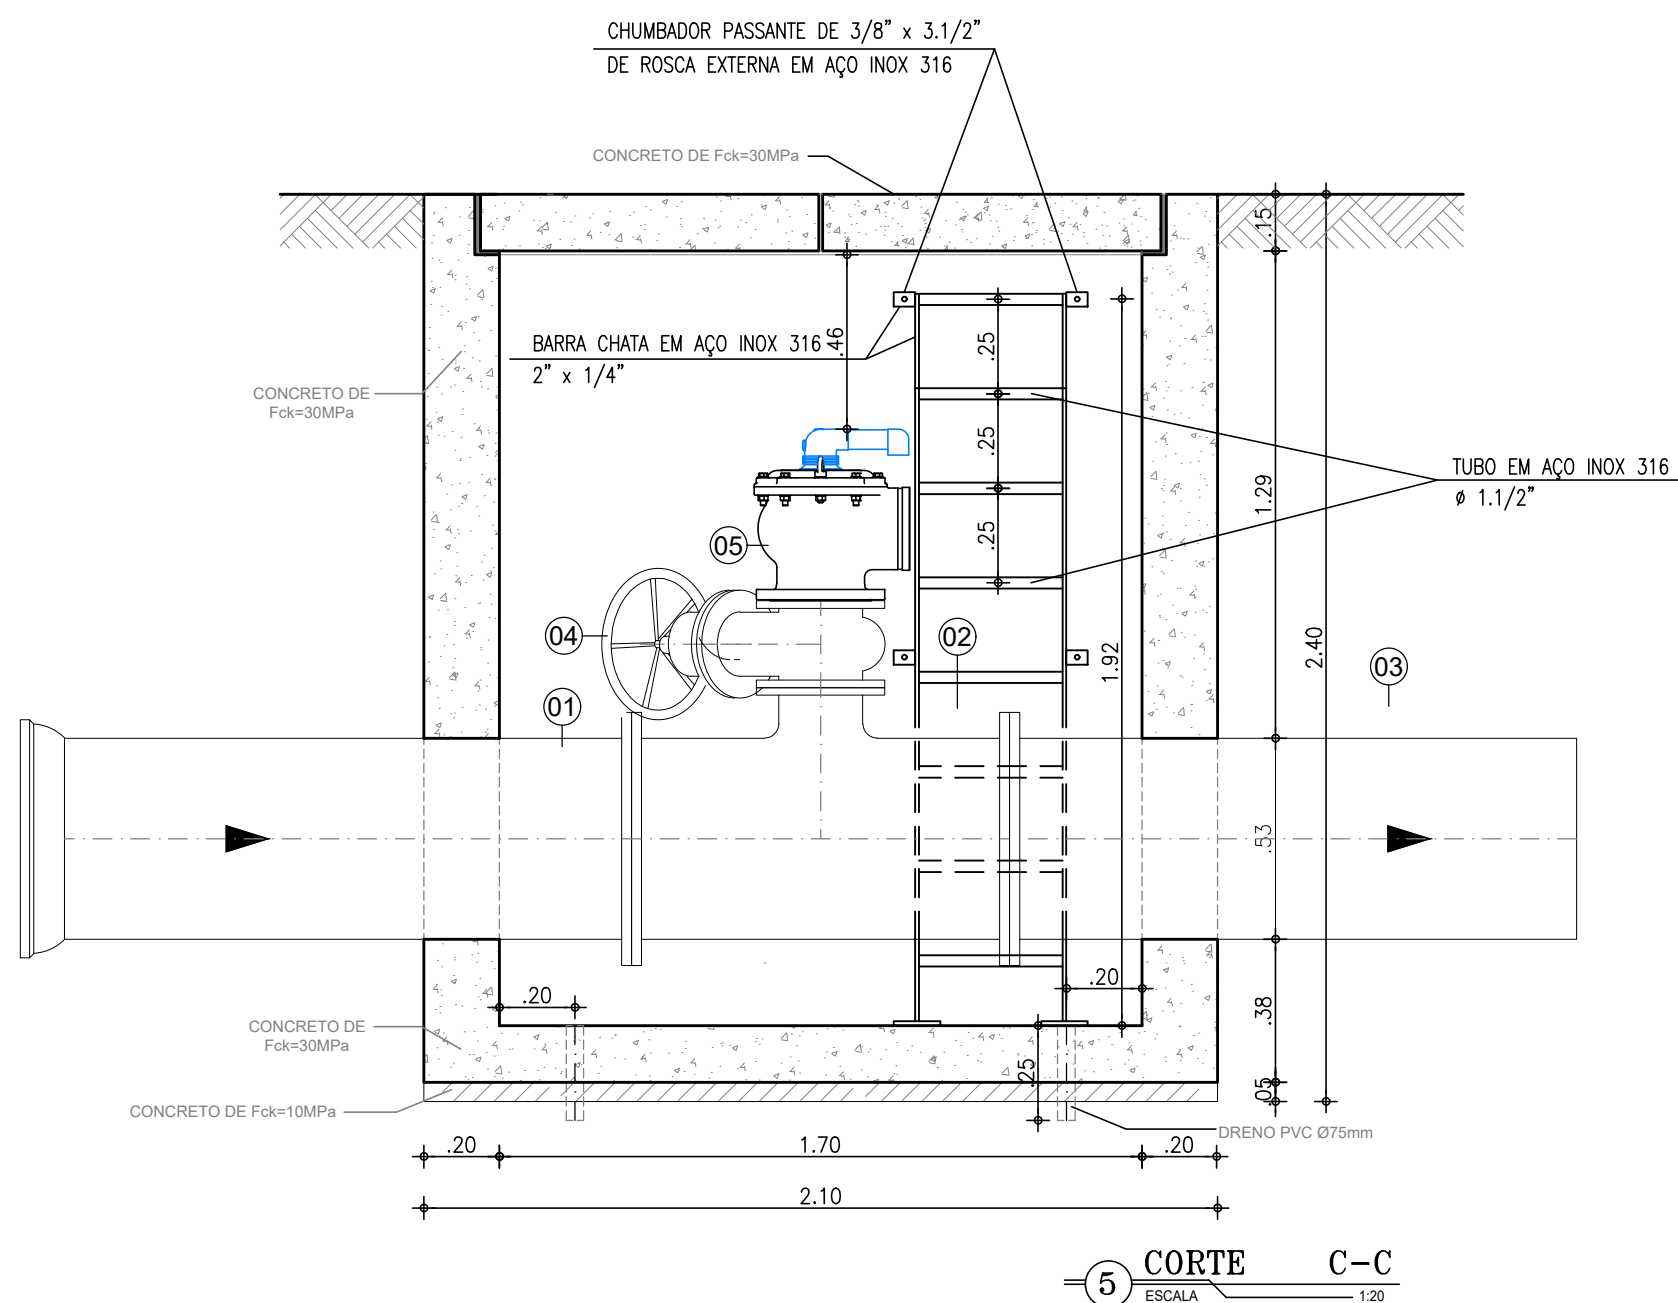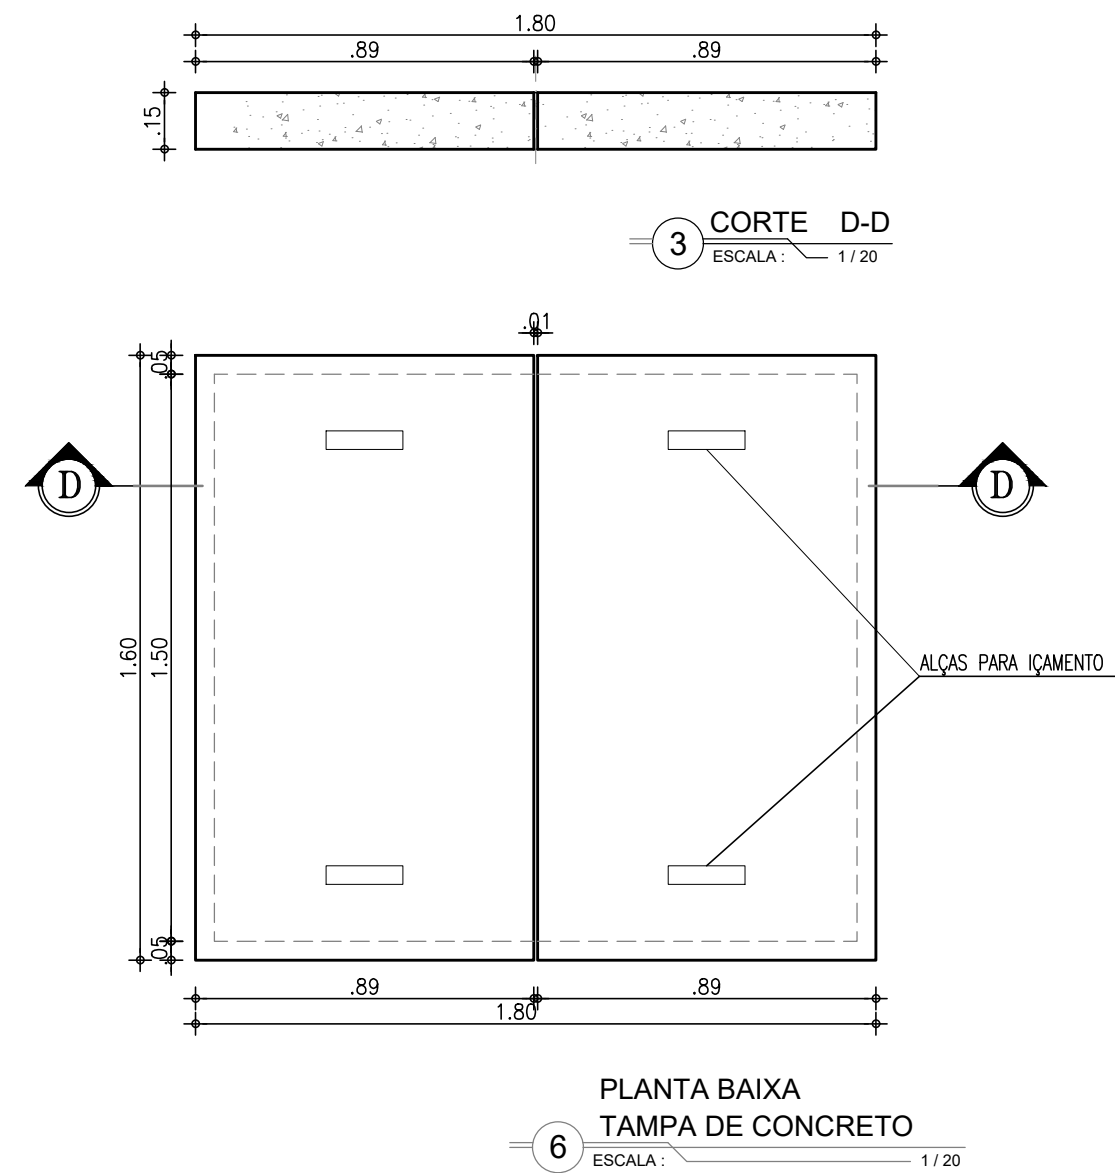

LISTA DE PEÇAS PARA VENTOSA DN400mm OU DN 500mm				
Nº	DISCRIMINAÇÃO	PN	Ø mm	QUANT
01	TUBO FoFo FLANGE / BOLSA, L=1.50m	10	400	01
02	TÊ FoFo FLANGEADO	10	400x200	01
03	TUBO FoFo PONTA / FLANGE, L=1.50m	10	400	01
04	REGISTRO DE GAVETA CHATO COM VOLANTE E FoFo	10	200	01
05	VENTOSA TRIFUNCIONAL D-Ø70 M1 *	16	200	01


* Equipamento de referência. Outro similar deve ser atendido a performance do gráfico apresentado.

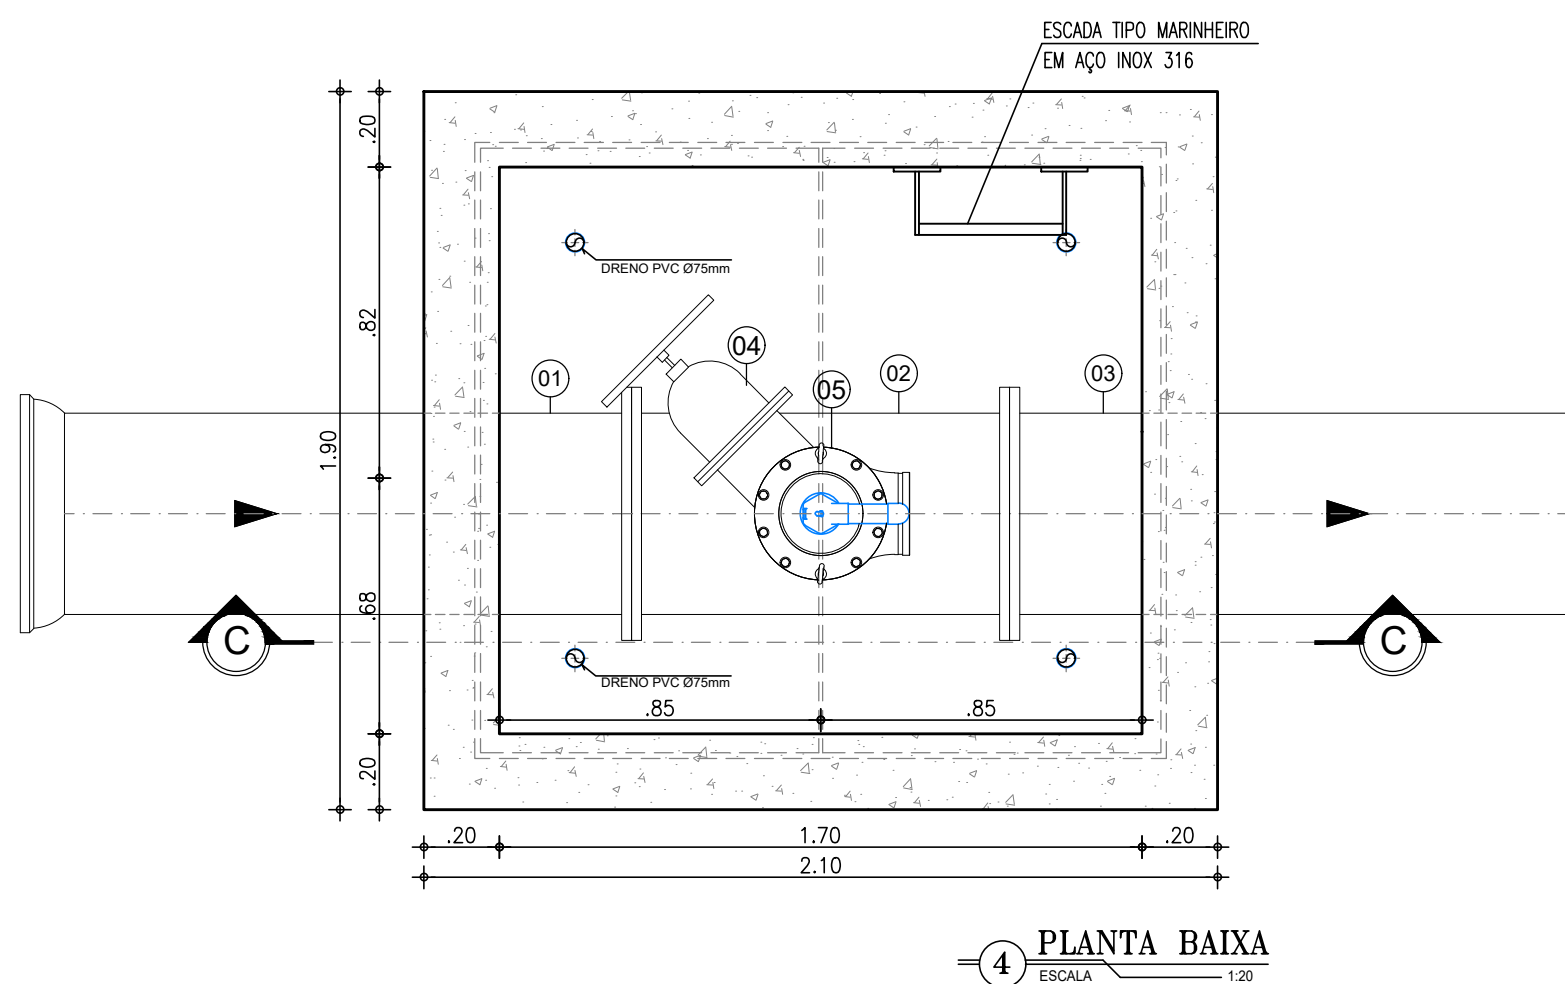

CONVENÇÕES:

- CONCRETO SIMPLES
- CONCRETO ARMADO

AIR & VACUUM FLOW RATE

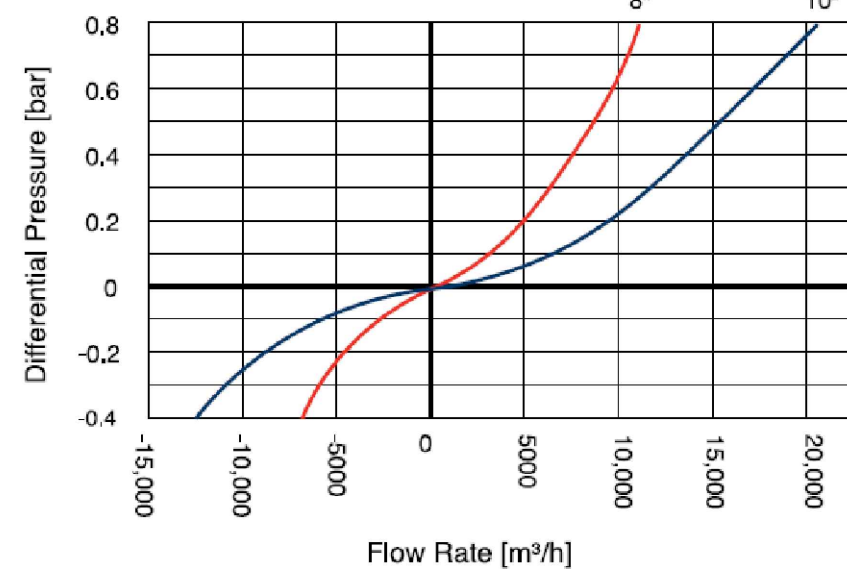

REVISÃO			
Nº	DESCRIÇÃO	DATA	PROJETADO
REVISÃO			
COMPANHIA DE ÁGUA E ESGOTO DO CEARÁ			
DIRETORIA DE ENGENHARIA			
GERÊNCIA DE PROJETOS DE ENGENHARIA			
SISTEMA INTEGRADO DE ABASTECIMENTO D'ÁGUA DE HORIZONTE, PACAJUS E CHOROZINHO - META 01			
PROJETO BÁSICO - HIDRÁULICO/SANITÁRIO			
CAIXA DE VENTOSAS E DESCARGA PARA DN 400mm e DN 500mm			
PLANTA BAIXA E CORTES			
GERÊNCIA: ENGº CAILINY MEDEIROS			
COORDENAÇÃO: ENGº RAUL TIGRE DE ARRUDA LEITÃO/ ENGº CELSO LIRA XIMENES JÚNIOR			
PROJETO: ENGº ANTÔNIO PRAXEDES BERTO - RNP 060088926-2 ENGº WELLINGTON SANTIAGO LOPES - RNP 060453957-6 ENGº ANA MARIA ROBERTO MOREIRA - RNP 060093002-5			
DESENHO: KAIO		ESCALA: INDICADA	
ARQUIVO: 190-191 SAA_Horizonte_CX_VENT.E CX_DESC.dwg		DATA: MAR/2014	

