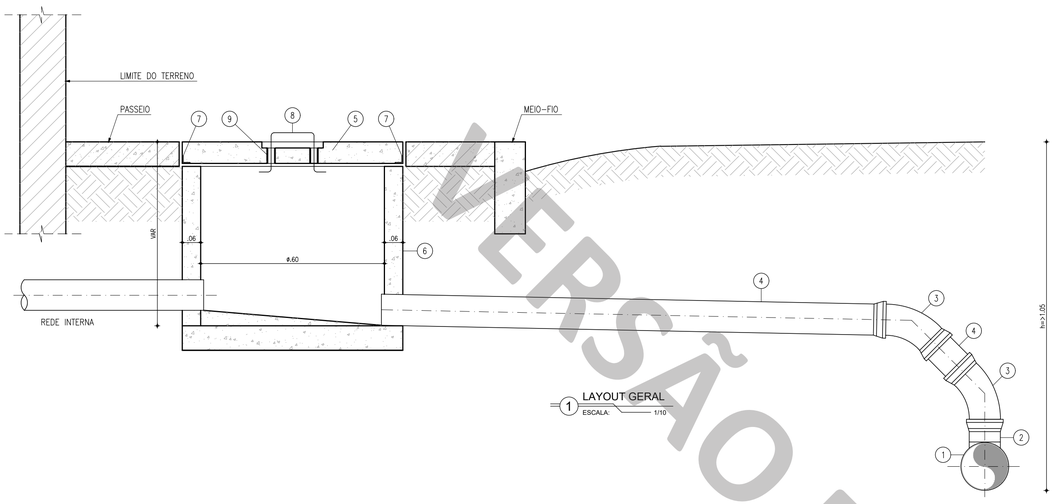

1 LAYOUT GERAL
ESCALA: 1/10

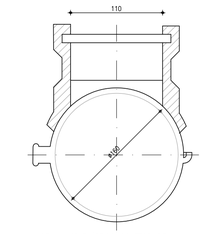

SELIM 90° ELÁSTICO COLETOR DE ESGOTO (REF. VT 10) DN 150 x 100

7 DET. 01: SELIM 90° (VT 10)
ESCALA: S/E

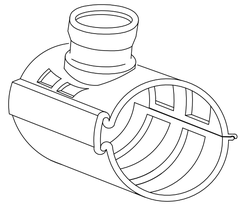

8 SELIM 90° (VT 10) - PERSPECTIVA
ESCALA: S/E

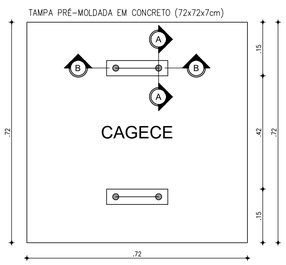

2 TAMPA DA CAIXA
ESCALA: 1/10

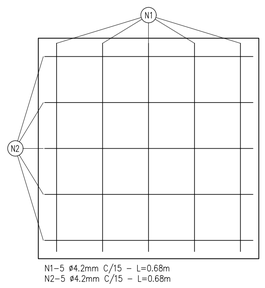

N1-5 ø4.2mm C/15 - L=0.68m
N2-5 ø4.2mm C/15 - L=0.68m

3 TAMPA - ARMADURA
ESCALA: 1/10

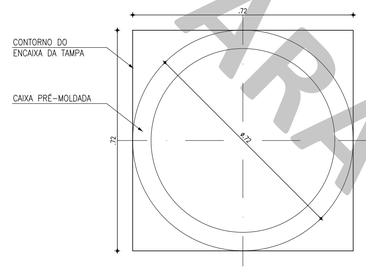

4 PLANTA BAIXA DA CALÇADA
ESCALA: 1/10

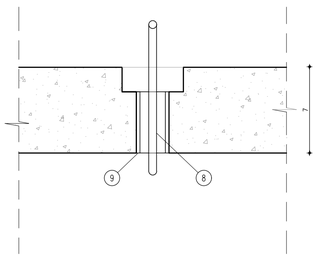

5 CORTE AA: TAMPA
ESCALA: 1/2.5

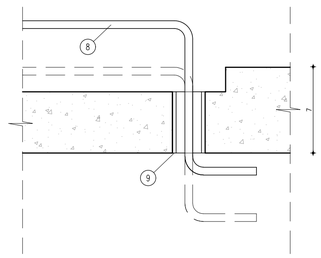

6 CORTE BB: TAMPA
ESCALA: 1/2.5

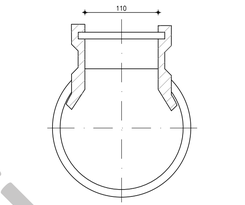

SELIM COMPACTO COLETOR DE ESGOTO JEI DN150x100, DN200x100, DN250x100 E DN300x100

9 DET. 02: SELIM COMPACTO
ESCALA: S/E

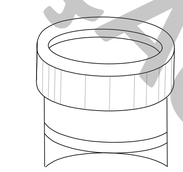

10 SELIM COMPACTO - PERSPECTIVA
ESCALA: S/E

RELAÇÃO DAS PEÇAS - LIGAÇÃO

Nº	DESCRIÇÃO	MATERIAL	QUANT.	DN(ø)
1	TUBULAÇÃO DA REDE COLETORA (øVARIÁVEL)	PVC OCRE	–	VAR.
2	SELIM 90° ELÁSTICO OU COMPACTO (BITOLAS DN150/100 A DN300/100)	PVC OCRE	–	–
3	CURVA 45° PONTA/BOLSA	PVC OCRE	2	100
4	TUBO PONTA/BOLSA JE, L=VAR	PVC OCRE	1	100
5	TAMPA PRÉ-MOLDADA EM CONCRETO (72x72x7cm)	CONCRETO	1	–
6	CAIXA PRÉ-MOLDADA EM CONCRETO DN600mm, e=7cm, H=VAR	CONCRETO	1	–
7	CANTONEIRA 1"x1"x1/8", L=2.88m	GALVANIZADO	1	–
8	BARRA REDONDA ø3/8", L=0.48m	GALVANIZADO	1	ø3/8"
9	TUBO PONTA/PONTA, L=7cm	GALVANIZADO	2	ø3/4"

QUADRO DE FERRAGENS: TAMPA

N	Ø (mm)	QUANT.	C (m)	TOTAL PARCIAL (m)	TOTAL C/ PERDAS (m)	PESO (Kg)
1	4.2	5	0.68	3.40	3.91	0.43
2	4.2	5	0.68	3.40	3.91	0.43
TOTAL						0.86

OBSERVAÇÕES: CONCRETO Fck > 25.0MPa, AÇO CA-60

Nº	REVISÃO	JUL/2020	-	-
Nº	DESCRIÇÃO	DATA	PROJETADO	DESENHADO

REVISÃO

COMPANHIA DE ÁGUA E ESGOTO DO CEARÁ
DIRETORIA DE ENGENHARIA
GERÊNCIA DE PROJETOS DE ENGENHARIA

DESENHO 001 | PRANCHA Nº 01/01

SISTEMA DE ESGOTAMENTO SANITÁRIO

PROJETO BÁSICO

LIGAÇÃO DOMICILIAR
DETALHES

GERÊNCIA:	ENGº ALINE MARTINS BRITO		
COORDENAÇÃO:	ENGº JORGE HUMBERTO LEAL DE SABOIA / ENGª ANTÔNIO AGNALDO ARAÚJO MENDES		
PROJETO:	ENGº LEONARDO CARVALHO DE SOUSA RNP 061.186.371-5		
DESENHO:	KATYA / LEONARDO	ESCALA:	INDICADA
ARQUIVO:	SES RC Ligação Domiciliar R1.dwg	DATA:	AGO/2021

VERSÃO PARA LICITAÇÃO