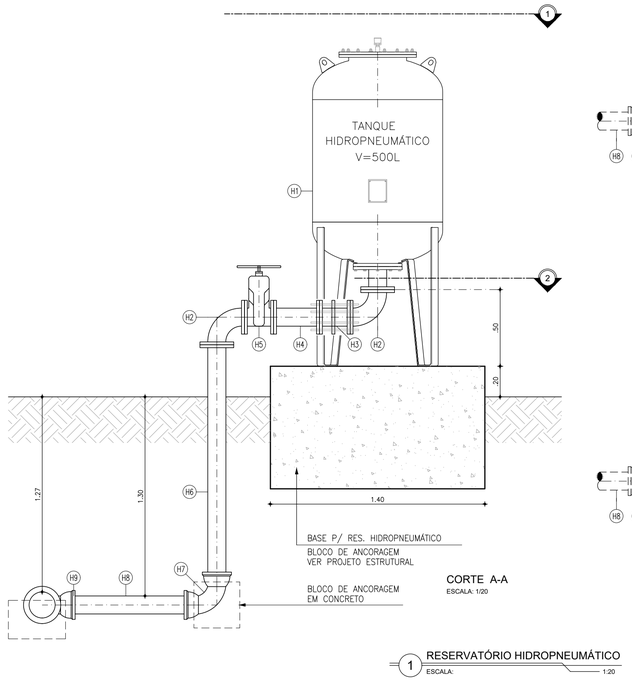

CORTE A-A
ESCALA: 1/20

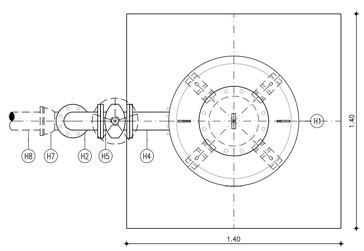

PLANTA BAIXA: PLANO 1-1
ESCALA: 1/20

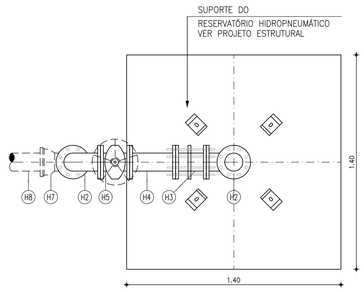

PLANTA BAIXA: PLANO 2-2
ESCALA: 1/20

1 RESERVATÓRIO HIDROPNEUMÁTICO
ESCALA: 1:20

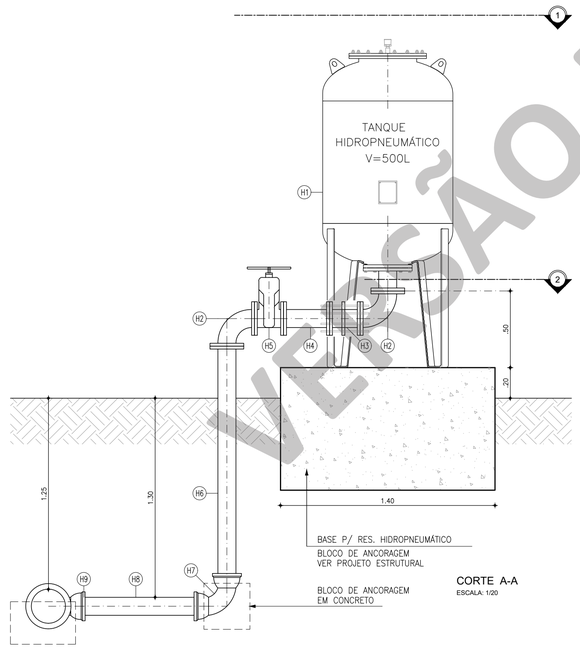

CORTE A-A
ESCALA: 1/20

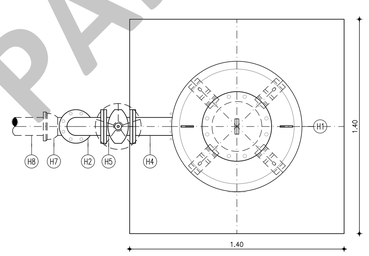

PLANTA BAIXA: PLANO 1-1
ESCALA: 1/20

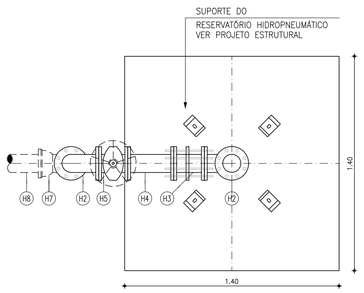

PLANTA BAIXA: PLANO 2-2
ESCALA: 1/20

1 RESERVATÓRIO HIDROPNEUMÁTICO
ESCALA: 1:20

LISTA DE PEÇAS

	N°	DESCRIÇÃO	MATERIAL	QUANT.	DN(Ø)
RESERVATÓRIO HIDROPNEUMÁTICO	H1	RESERVATÓRIO HIDROPNEUMÁTICO, V=500 Litros	AÇO	1	–
	H2	CURVA 90° COM FLANGES	F°F°	2	100
	H3	JUNTA DE DESMONTAGEM TRAVADA AXIALMENTE	F°F°	1	100
	H4	TUBO COM FLANGES, L=0.30m	F°F°	1	100
	H5	REGISTRO DE GAVETA C/FLANGES E CUNHA DE BORRACHA CORPO CURTO C/ VOLANTE	F°F°	1	100
	H6	TUBO COM FLANGE/PONTA, L=1.58m (VER PROJETO)	F°F°	1	100
	H7	CURVA 90° COM BOLSAS	F°F°	1	100
	H8	TUBO COM PONTAS, L=0.90m (VER PROJETO)	DEF°F°	1	100
	H9	TE COM BOLSAS	F°F°	1	150x100

LISTA DE PEÇAS

	N°	DESCRIÇÃO	MATERIAL	QUANT.	DN(Ø)
RESERVATÓRIO HIDROPNEUMÁTICO	H1	RESERVATÓRIO HIDROPNEUMÁTICO, V=500 Litros	AÇO	1	–
	H2	CURVA 90° COM FLANGES	F°F°	2	100
	H3	JUNTA DE DESMONTAGEM TRAVADA AXIALMENTE	F°F°	1	100
	H4	TUBO COM FLANGES, L=0.30m	F°F°	1	100
	H5	REGISTRO DE GAVETA C/FLANGES E CUNHA DE BORRACHA CORPO CURTO C/ VOLANTE	F°F°	1	100
	H6	TUBO COM FLANGE/PONTA, L=1.58m (VER PROJETO)	F°F°	1	100
	H7	CURVA 90° COM BOLSAS	F°F°	1	100
	H8	TUBO COM PONTAS, L=0.90m (VER PROJETO)	DEF°F°	1	100
	H9	TE COM BOLSAS	F°F°	1	200x100

N°	DESCRIÇÃO	DATA	PROJETADO	DESENHADO
-	PADRÃO	JAN/2020	-	-

REVISÃO

COMPANHIA DE ÁGUA E ESGOTO DO CEARÁ
DIRETORIA DE ENGENHARIA
GERÊNCIA DE PROJETOS DE ENGENHARIA

DESENHO	PRANCHA Nº
001	01/01

SISTEMA DE ESGOTAMENTO SANITÁRIO

PROJETO BÁSICO

TANQUE HIDROPNEUMÁTICO V=500L PARA LINHA DE RECALQUE DN150mm E DN200mm

GERÊNCIA:	ENG° ALINE MARTINS BRITO		
COORDENAÇÃO:	ENG° JORGE HUMBERTO LEAL DE SABOIA / ENG° ANTÔNIO AGNALDO ARAÚJO MENDES		
PROJETO:	ENG° LEONARDO CARVALHO DE SOUSA RNP 061.186.371-5		
DESENHO:	KATYA / LEONARDO	ESCALA:	INDICADA
ARQUIVO:	SES LR RHO V500 R1.dwg	DATA:	AGO/2021

VERSÃO PARA LICITAÇÃO