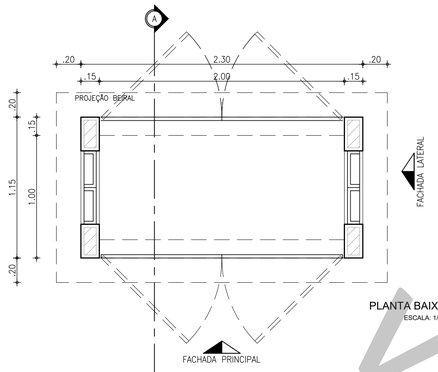

PLANTA BAIXA
ESCALA: 1/25

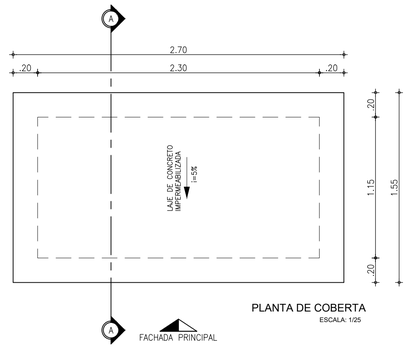

PLANTA DE COBERTA
ESCALA: 1/25

QUADRO DE REVESTIMENTOS

	PISOS:
1	PISO CIMENTADO
	PAREDES:
⚠	CAIAÇÃO EM TRÊS DEMÃOS NA COR BRANCA
	TETOS:
1	LAJE MACIÇA C/ CAIAÇÃO EM TRÊS DEMÃOS NA COR BRANCA
	PAREDES EXTERNAS:
	CAIAÇÃO EM TRÊS DEMÃOS NA COR BRANCA

QUADRO DE ESQUADRIAS

Nº	DISCRIMINAÇÃO	QUANT.
	PORTAS	
P1	PORTA EM CHAPA METÁLICA 1.00x1.70m (DE ABRIR)	01
OBS.: UTILIZAR FERROLHO COM CADEADO EMBUTIDO		
	ELEMENTOS VAZADOS (CONCRETO)	
C1	ALVENARIA DE ELEMENTO VAZADO DE CONCRETO (TIPO PESTANA) 0.60x1.10/0.60m	02

OBSERVAÇÕES:

1- O NÍVEL ZERO CORRESPONDE AO NÍVEL DO PAVIMENTO DA ELEVATÓRIA.

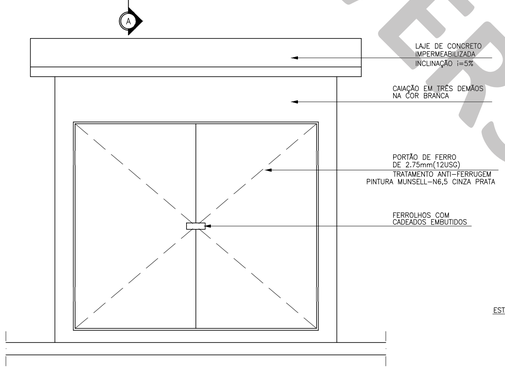

FACHADA PRINCIPAL
ESCALA: 1/25

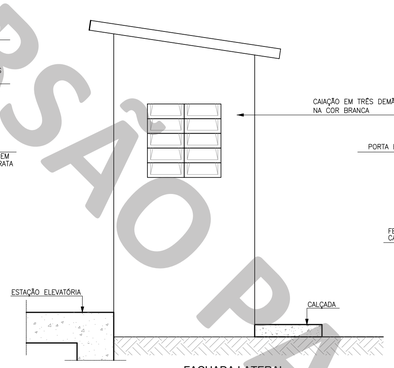

FACHADA LATERAL
ESCALA: 1/25

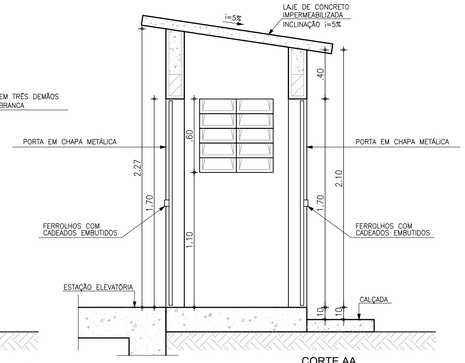

CORTE AA
ESCALA: 1/25

1 DETALHE: CASA DE COMANDO
ESCALA: 1/25

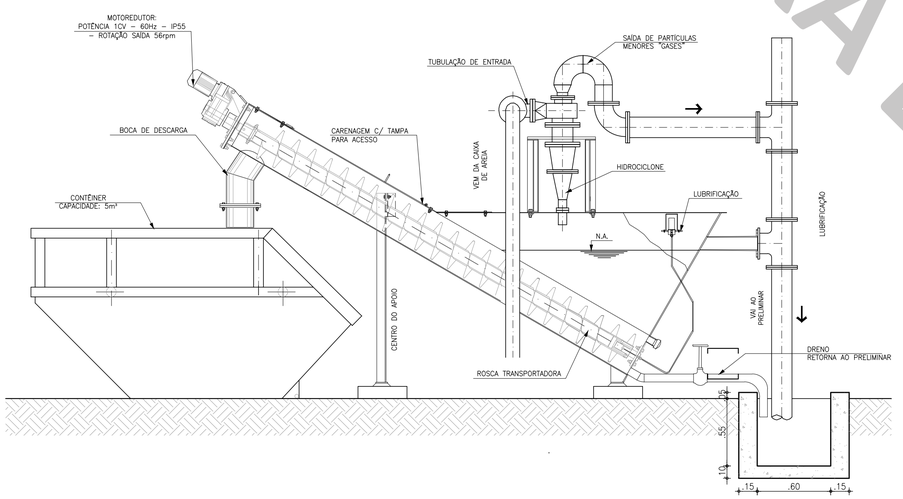

CORTE TRANSVERSAL
ESCALA: 1/25

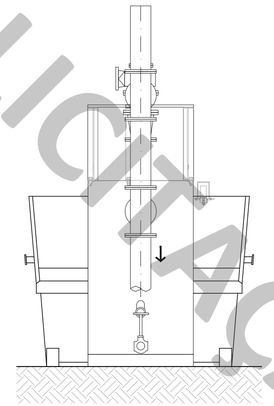

VISTA FRONTAL
ESCALA: 1/25

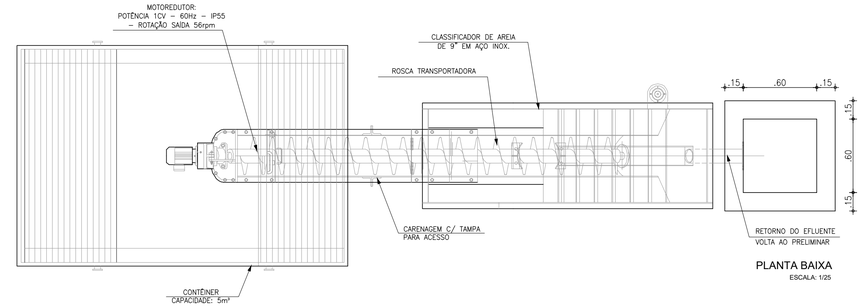

PLANTA BAIXA
ESCALA: 1/25

2 CLASSIFICADOR DE AREIA
ESCALA: 1/25

R9	REVISÃO: SET/2019 PADRÃO EEE	SET/2019	LEONARDO	LEONARDO
Nº	DESCRIÇÃO	DATA	PROJETADO	DESENHADO

REVISÃO

COMPANHIA DE ÁGUA E ESGOTO DO CEARÁ
DIRETORIA DE ENGENHARIA
GERÊNCIA DE PROJETOS DE ENGENHARIA

DESENHO	PRANCHA Nº
02	03/04

SISTEMA DE ESGOTAMENTO SANITÁRIO

PROJETO BÁSICO

DETALHES
CASA DE COMANDO E
DO CLASSIFICADOR DE AREIA

GERÊNCIA:	ENGº ALINE MARTINS BRITO		
COORDENAÇÃO:	ENGº JORGE HUMBERTO LEAL DE SABOIA / ENGº ANTÔNIO AGNALDO ARAÚJO MENDES		
PROJETO:	ENGº LEONARDO CARVALHO DE SOUSA RNP 061.186.371-5		
DESENHO:	KATYA ALMEIDA	ESCALA:	INDICADA
ARQUIVO:	SES EEE Mecanizada M2 DET3 R0.dwg	DATA:	AGO/2021

VERSÃO PARA LICITAÇÃO