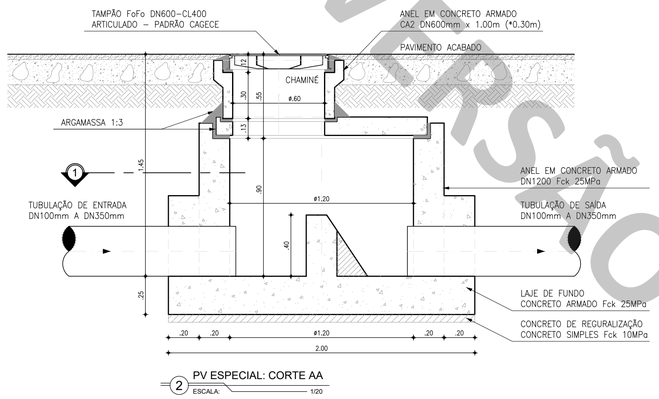

2 PV ESPECIAL: CORTE AA
ESCALA: 1/20

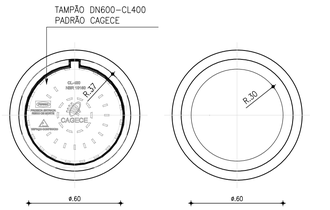

VISTA SUPERIOR
(TAMPADA)
ESCALA: 1/20

VISTA SUPERIOR
(DESTAMPADA)
ESCALA: 1/20

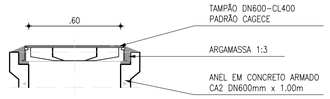

CORTE BB: TAMPA
ESCALA: 1/20

4 DETALHE DA TAMPA
ESCALA: 1/20

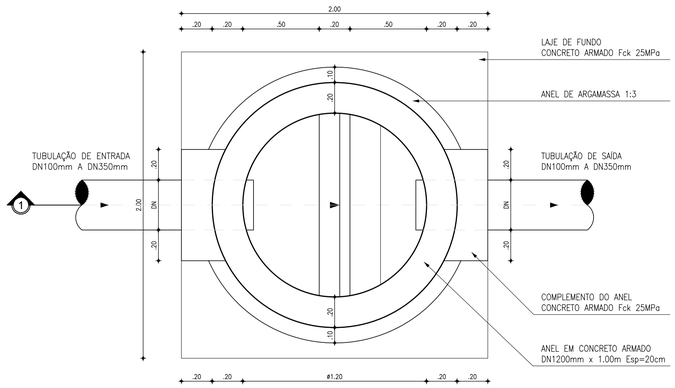

2 PV ESPECIAL: PLANO 1-1
ESCALA: 1/20

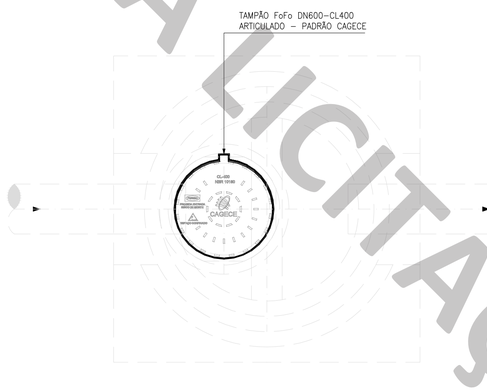

3 PV ESPECIAL: VISTA SUPERIOR
ESCALA: 1/20

VERSÃO PARA LICITAÇÃO

-	PADRÃO	JAN/2020	-	-
N°	DESCRIÇÃO	DATA	PROJETADO	DESENHADO

REVISÃO

Cagece

COMPANHIA DE ÁGUA E ESGOTO DO CEARÁ
DIRETORIA DE ENGENHARIA
GERÊNCIA DE PROJETOS DE ENGENHARIA

DESENHO	PRANCHA Nº
001	01/01

SISTEMA DE ESGOTAMENTO SANITÁRIO

PROJETO BÁSICO

DETALHES DA CAIXA DE QUEBRA DE PRESSÃO MODELO 2

GERÊNCIA:	ENG° ALINE MARTINS BRITO		
COORDENAÇÃO:	ENG° JORGE HUMBERTO LEAL DE SABOIA / ENG° ANTÔNIO AGNALDO ARAÚJO MENDES		
PROJETO:	ENG° LEONARDO CARVALHO DE SOUSA RNP 061.186.371-5		
DESENHO:	KATYA / LEONARDO	ESCALA:	INDICADA
ARQUIVO:	SES LR Cx Quebra De Pressão R0.dwg	DATA:	AGO/2021