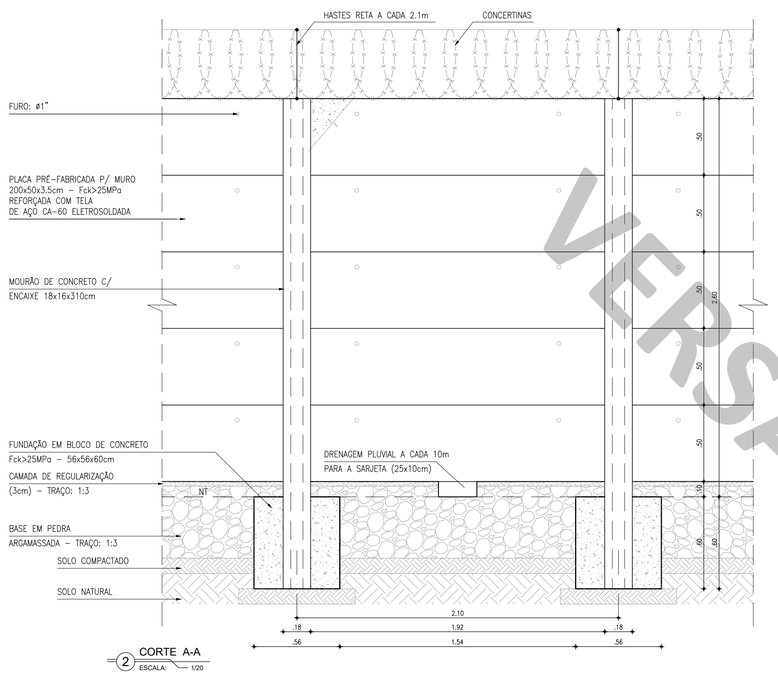

2 CORTE A-A
ESCALA: 1/20

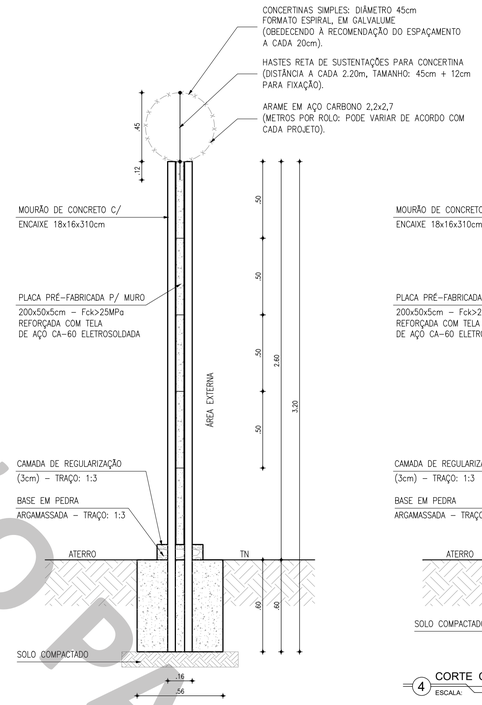

3 CORTE B-B
ESCALA: 1/20

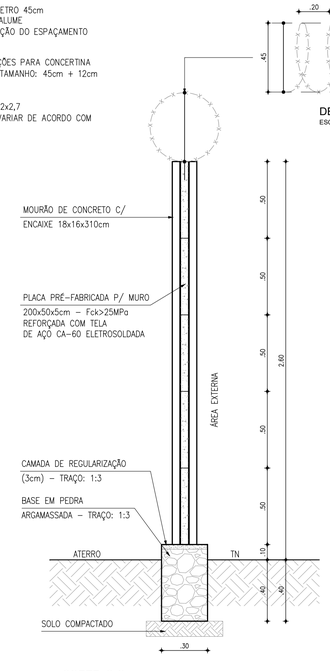

DET. CONCERTINA
ESCALA: 1/20

4 CORTE C-C
ESCALA: 1/20

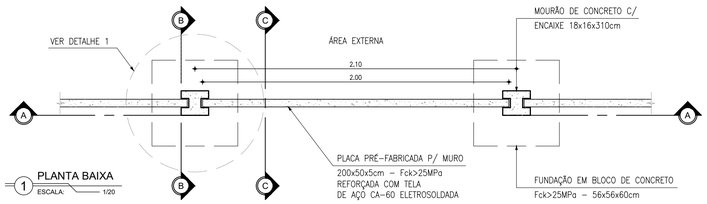

1 PLANTA BAIXA
ESCALA: 1/20

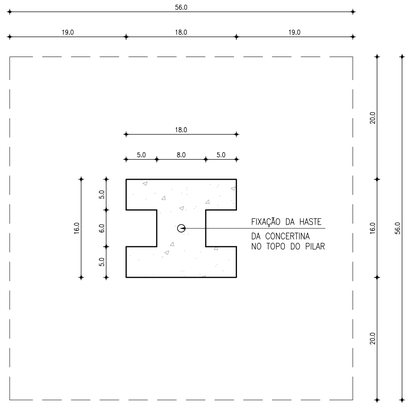

6 DETALHE 01
ESCALA: 1/5

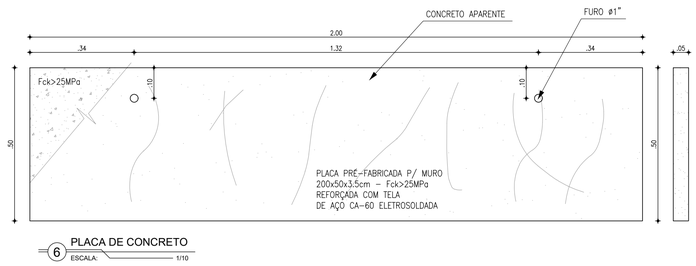

6 PLACA DE CONCRETO
ESCALA: 1/10

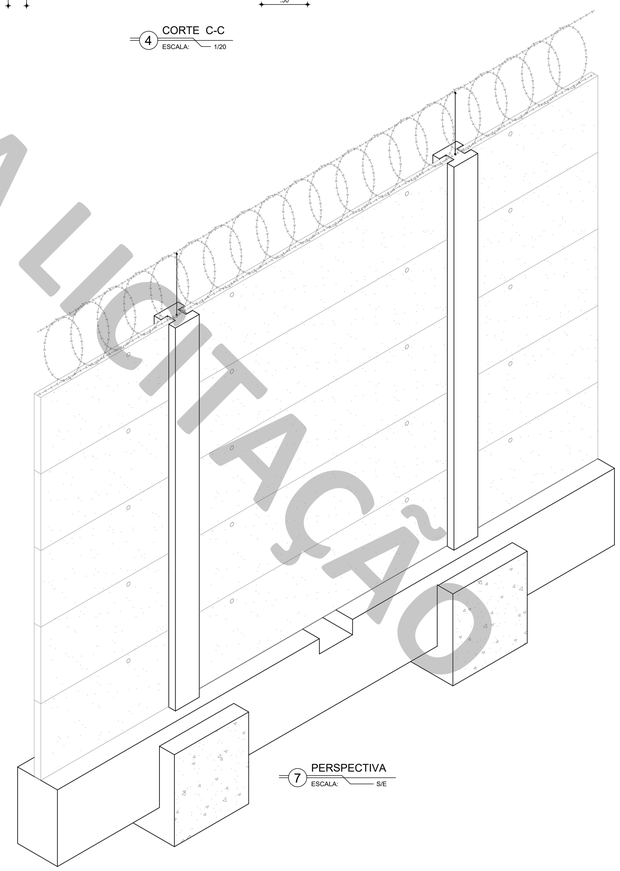

7 PERSPECTIVA
ESCALA: S/E

VERSÃO PARA LICITAÇÃO

-	REVISÃO	JUL/2020	-	-
Nº	DESCRIÇÃO	DATA	PROJETADO	DESENHADO

REVISÃO

Cagece

COMPANHIA DE ÁGUA E ESGOTO DO CEARÁ
DIRETORIA DE ENGENHARIA
GERÊNCIA DE PROJETOS DE ENGENHARIA

DESENHO	PRANCHA Nº
001	01/01

SISTEMA DE ESGOTAMENTO SANITÁRIO

PROJETO BÁSICO

MURO EM CONCRETO CELULAR MODELO 1 (S/ ARRIMO)

GERÊNCIA:	ENGª ALINE MARTINS BRITO		
COORDENAÇÃO:	ENGª JORGE HUMBERTO LEAL DE SABOIA / ENGª ANTÔNIO AGNALDO ARAÚJO MENDES		
PROJETO:	ENGª LEONARDO CARVALHO DE SOUSA RNP 061.186.371-5		
DESENHO:	KATYA / LEONARDO	ESCALA:	INDICADA
ARQUIVO:	SES Muro Celular Reforçado R1.dwg	DATA:	AGO/2021