

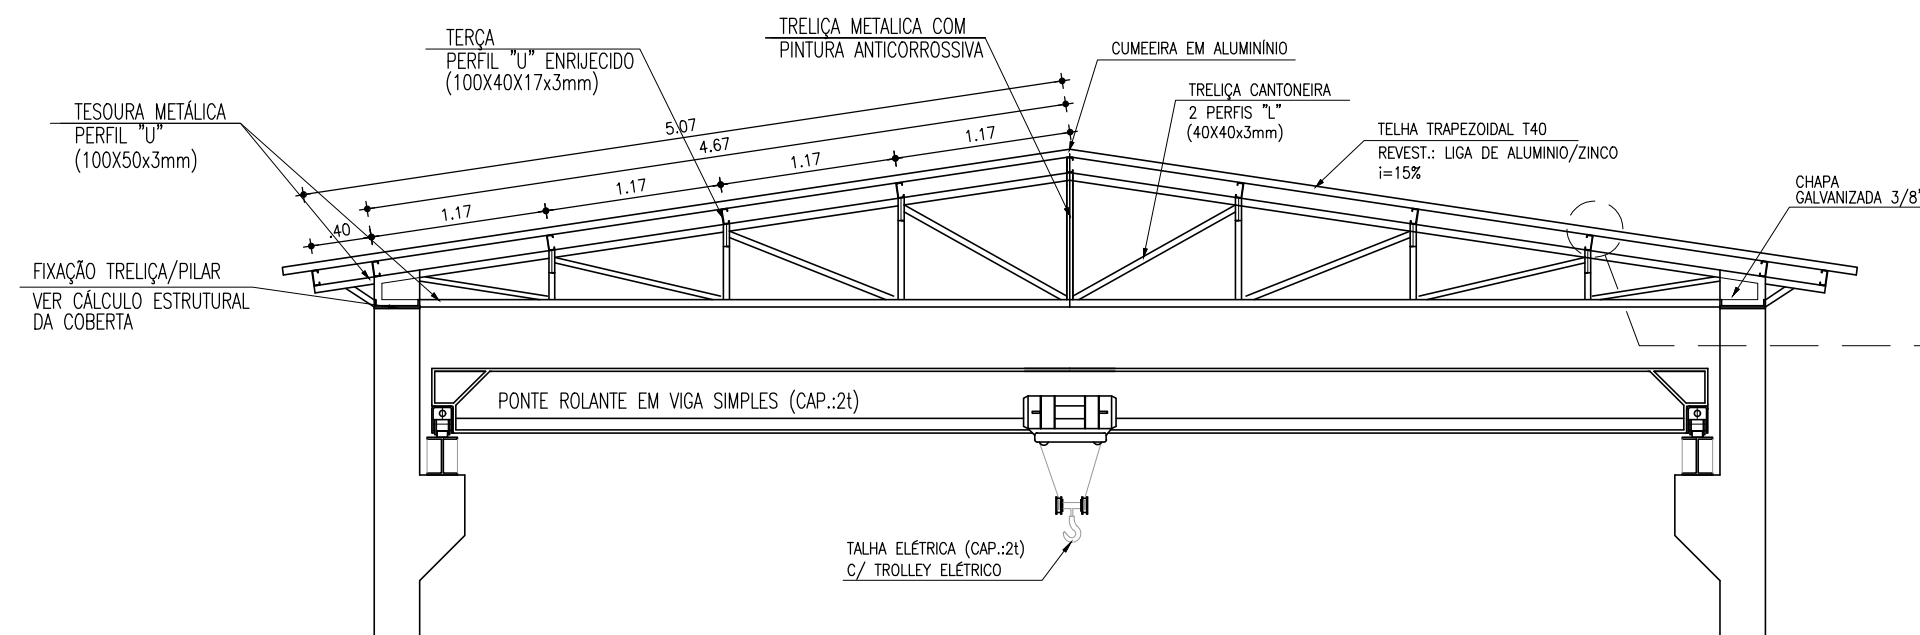


PLANTA DE COBERTA
ESCALA: 1/50

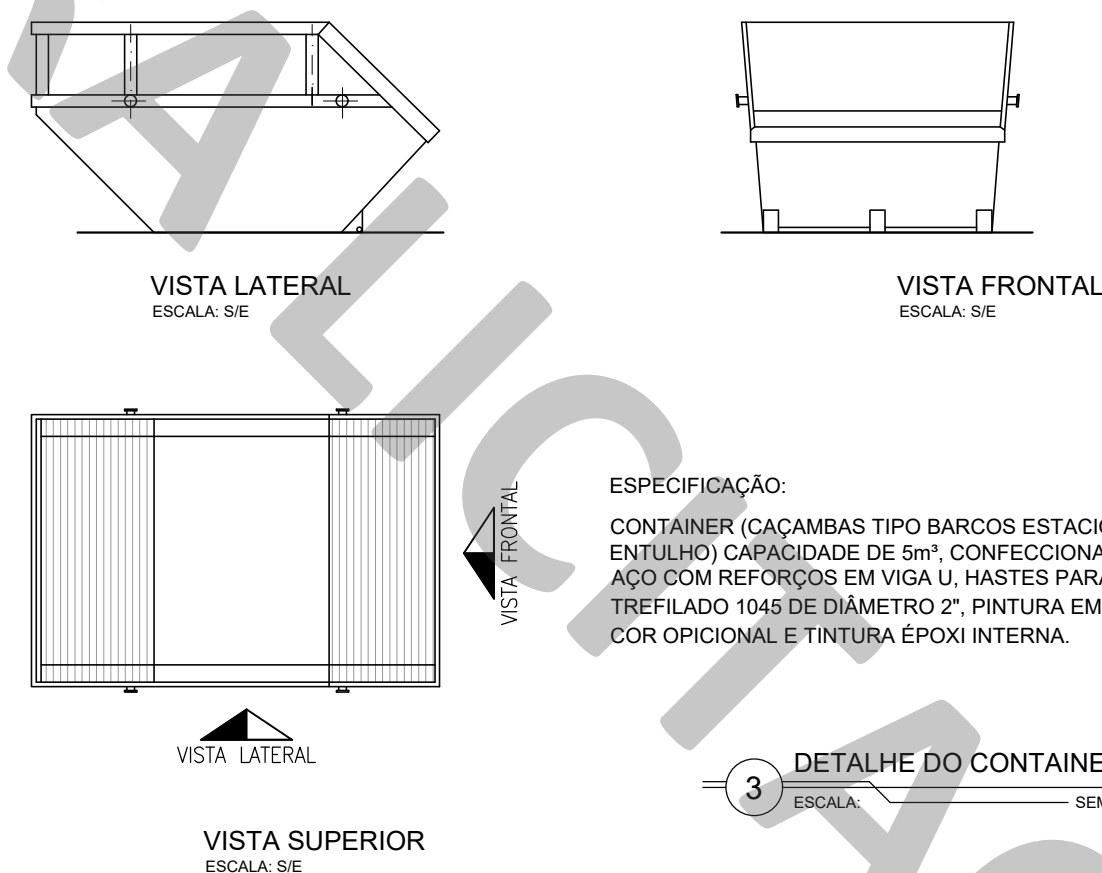


VISTA DA COBERTA
ESCALA: 1/50

1 DETALHE DA COBERTA
ESCALA: 1/50

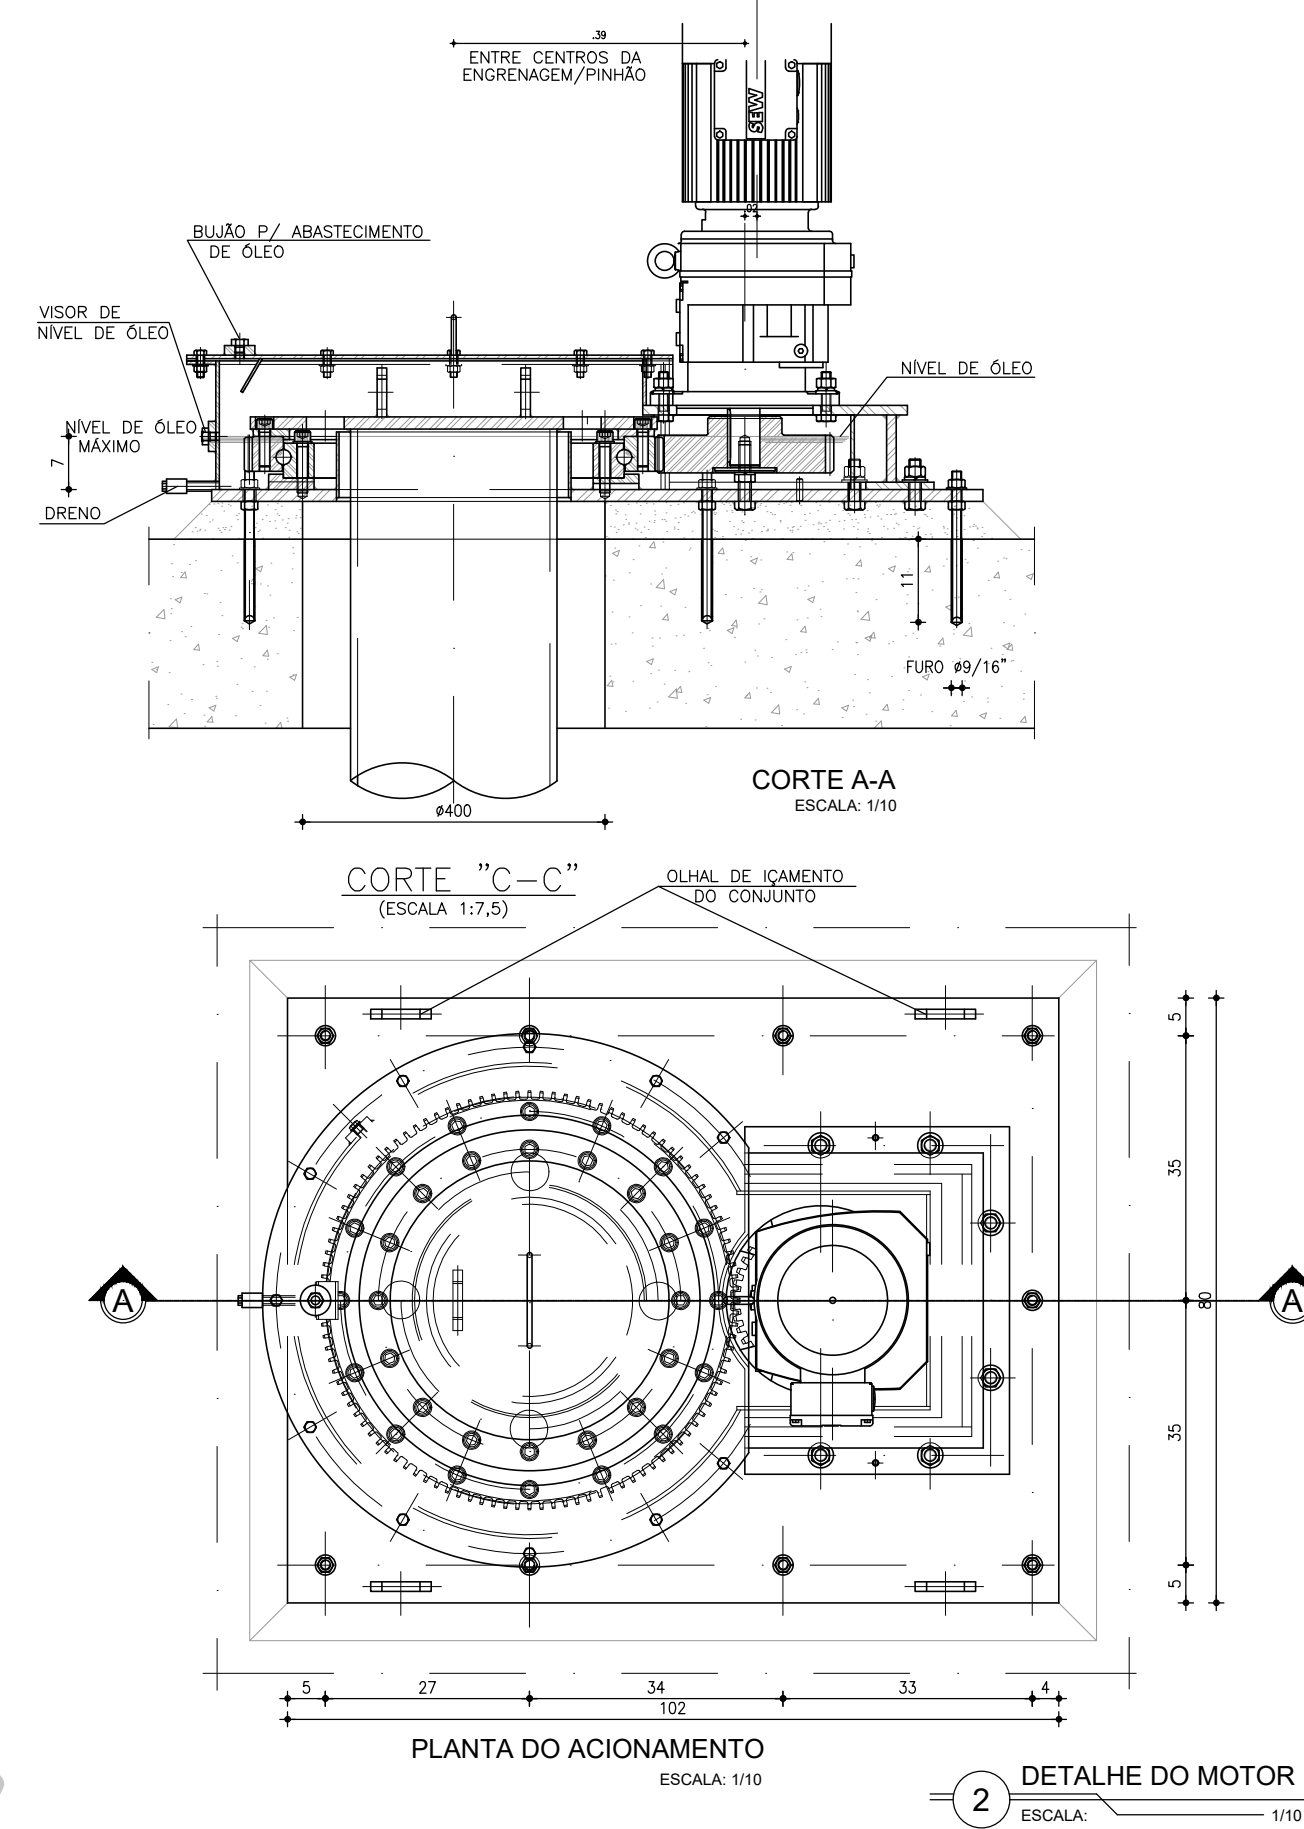

ESPECIFICAÇÃO:
CONTAINER (CAÇAMBA TIPO BARCOS ESTACIONÁRIOS PARA ENTULHO) CAPACIDADE DE 5m³, CONFECCIONADO EM CHAPA DE AÇO COM REFORÇOS EM VIGA U, HASTES PARA ENGATE EM AÇO TREFILADO 1045 DE DIÂMETRO 2", PINTURA EM ESMALTE SINTÉTICO, COR OPCIONAL E TINTURA EPOXI INTERNA.

3 DETALHE DO CONTAINER
ESCALA: SEM

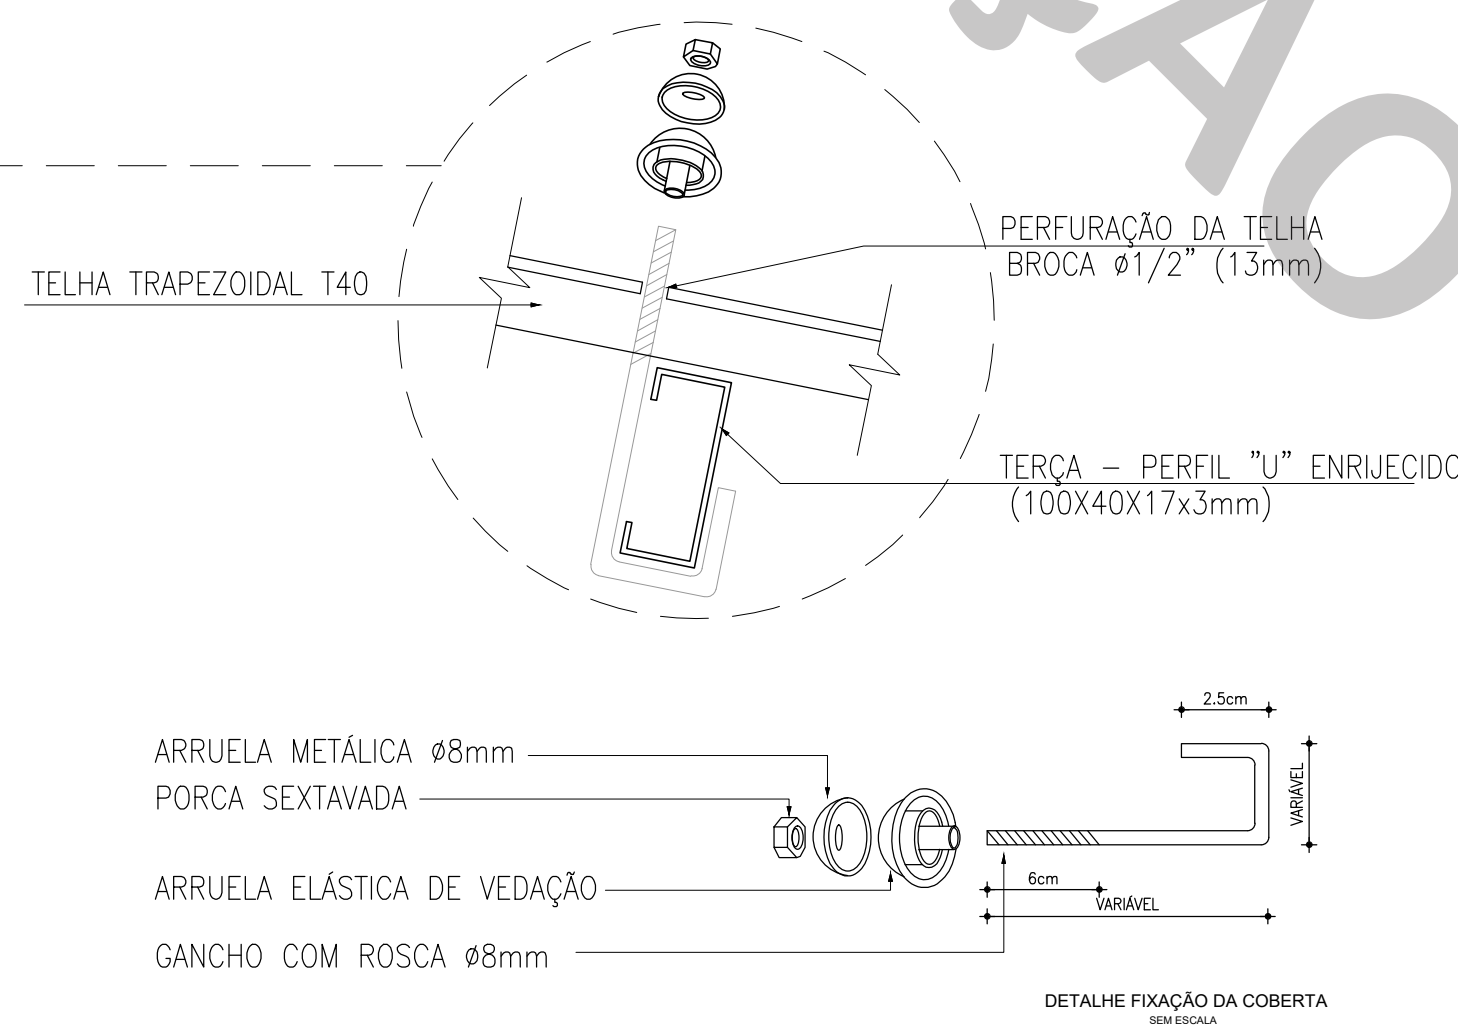

DETALHE FIXAÇÃO DA COBERTA
SEM ESCALA

| | | | | |
|--|--|-----------|-------------------|-------------------------|
| | | | | |
| | | | | |
| | | | | |
| | | | | |
| 01 | ATUALIZAÇÃO DE DETALHES E ESPECIFICAÇÕES | NOV./2020 | LEONARDO SOUSA | KATYA ALMEIDA |
| Nº | DESCRIÇÃO | DATA | PROJETADO | DESENHADO |
| REVISÃO | | | | |
| | | | | |
|  Cagece | COMPANHIA DE ÁGUA E ESGOTO DO CEARÁ DIRETORIA DE ENGENHARIA GERÊNCIA DE PROJETOS DE ENGENHARIA | | DESENHO 02 | PRANCHA Nº 01/04 |
| | SISTEMA DE ESGOTAMENTO SANITÁRIO | | | |
| | PROJETO BÁSICO | | | |
| | ESTAÇÃO ELEVATÓRIA DE ESGOTO MODELO MECANIZADA TIPO 02 DETALHES | | | |
| | | | | |
| | | | | |
| | | | | |
| | | | | |
| | | | | |
| | | | | |
| GERÊNCIA: ENGº ALINE MARTINS BRITO | | | | |
| COORDENAÇÃO: ENGº JORGE HUMBERTO LEAL DE SABOIA / ENGº ANTÔNIO AGNALDO ARAÚJO MENDES | | | | |
| PROJETO: ENGº LEONARDO CARVALHO DE SOUSA RNP 061.186.371-5 | | | | |
| DESENHO: JOÃO MAURÍCIO E SILVA NETO | | | ESCALA: | INDICADA |
| ARQUIVO: SES EEE Mecanizada M2 DET1 R0.dwg | | | DATA: | AGO/2021 |