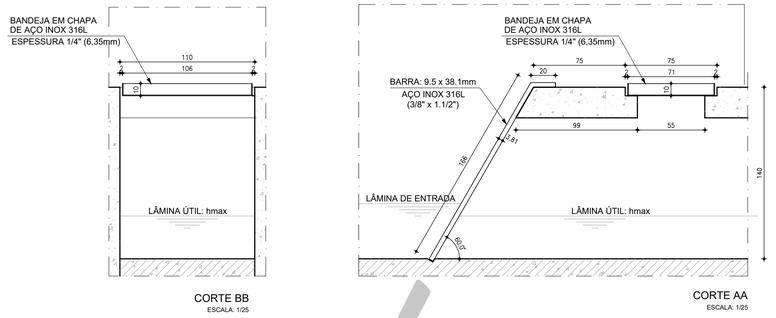

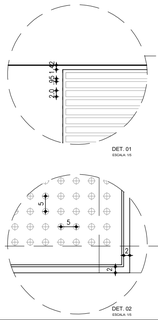

1 DETALHE: CESTO / GRADE
ESCALA: 1/25

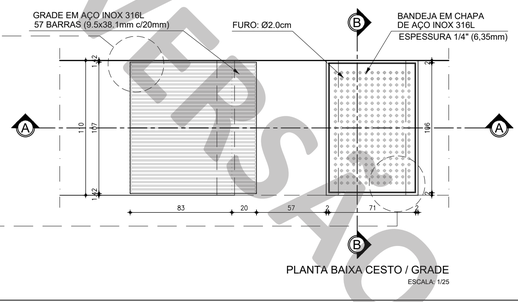

PLANTA BAIXA CESTO / GRADE
ESCALA: 1/25

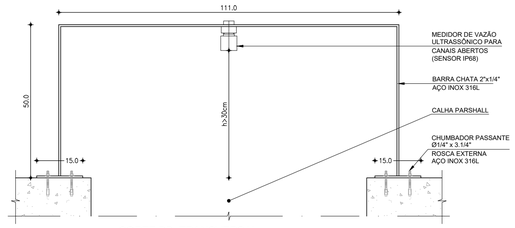

CORTE BB: TRANSVERSAL
ESCALA: 1/10

4 DET. SUPORTE P/ MEDIDOR DE VAZÃO ULTRASÔNICO
ESCALA: 1/10

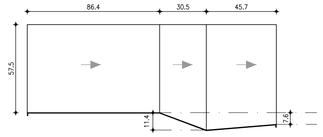

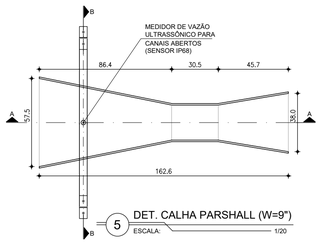

5 DET. CALHA PARSHALL (W=9")
ESCALA: 1/20

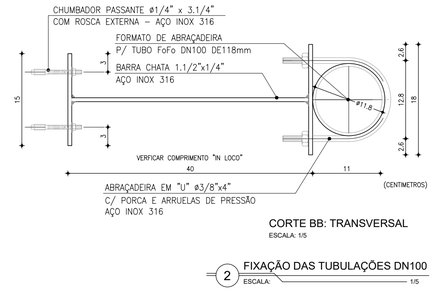

CORTE BB: TRANSVERSAL
ESCALA: 1/5

2 FIXAÇÃO DAS TUBULAÇÕES DN100
ESCALA: 1/5

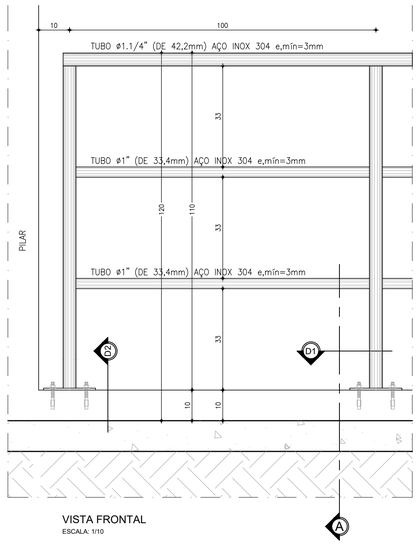

VISTA FRONTAL
ESCALA: 1/10

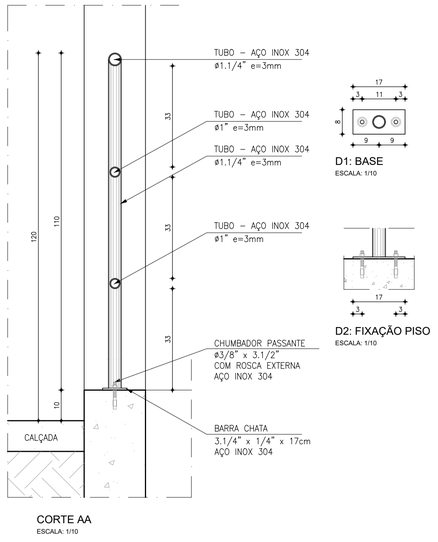

CORTE AA
ESCALA: 1/10

3 DETALHE DO GUARDA CORPO
ESCALA: 1/10

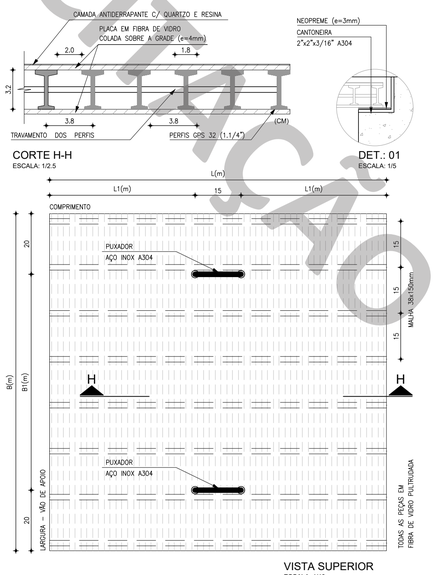

VISTA SUPERIOR
ESCALA: 1/10

6 DETALHE DA TAMPA
ESCALA: 1/10

R9	REVISÃO: SET/2019 PADRÃO EEE	SET/2019	LEONARDO	LEONARDO
N°	DESCRIÇÃO	DATA	PROJETADO	DESENHADO

REVISÃO

Cagece

COMPANHIA DE ÁGUA E ESGOTO DO CEARÁ
DIRETORIA DE ENGENHARIA
GERÊNCIA DE PROJETOS DE ENGENHARIA

DESENHO	PRANCHA Nº
02	02/04

SISTEMA DE ESGOTAMENTO SANITÁRIO

PROJETO BÁSICO

ESTAÇÃO ELEVATÓRIA DE ESGOTO MODELO MECANIZADA TIPO 02 DETALHES

GERÊNCIA:	ENGº ALINE MARTINS BRITO		
COORDENAÇÃO:	ENGº JORGE HUMBERTO LEAL DE SABOIA / ENGº ANTÔNIO AGNALDO ARAÚJO MENDES		
PROJETO:	ENGº LEONARDO CARVALHO DE SOUSA RNP 061.186.371-5		
DESENHO:	KATYA ALMEIDA	ESCALA:	INDICADA
ARQUIVO:	SES EEE Mecanizada M2 DET2 R0.dwg	DATA:	AGO/2021

VERSÃO PARA LICITAÇÃO