


1 CORTE F-F
ESCALA 1:50

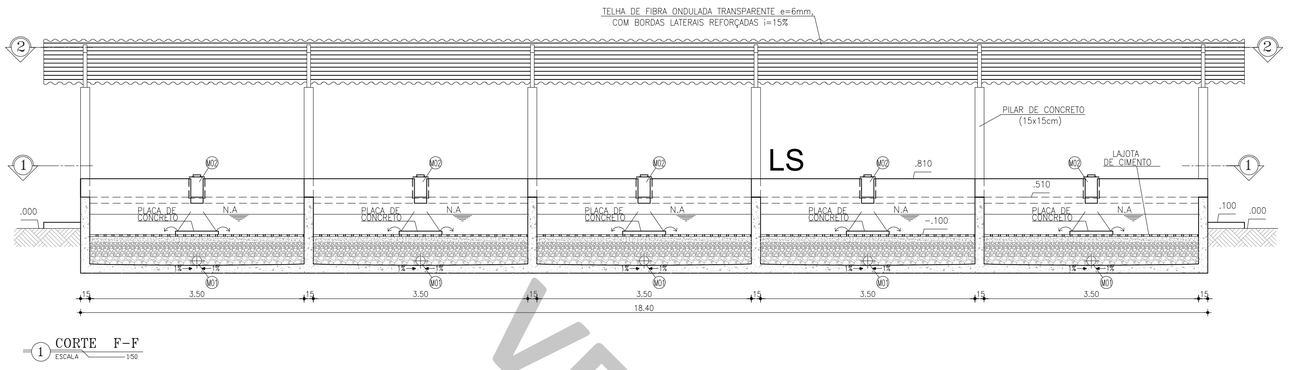


2 CORTE G-G
ESCALA 1:50




3 VISTA 01
ESCALA 1:50

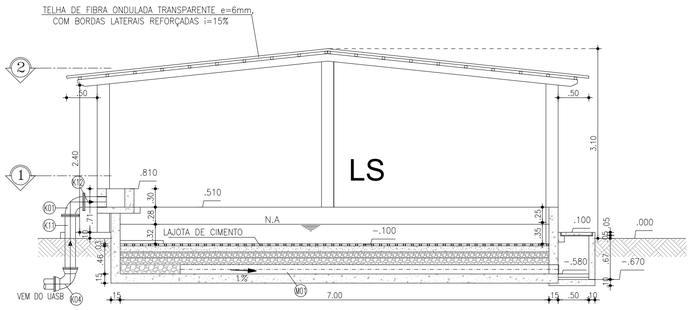


4 VISTA 02
ESCALA 1:50

| LEGENDA | |
|---|---|
| P V | POÇO DE VISITA |
| TAR | TANQUE DE ÁGUA RECUPERADA |
| R P G | REGULADOR DE PRESSÃO DE GÁS |
| U A S B | REATOR UASB ("UPFLOW ANAEROBIC SLUDGE BLANKET") |
| S C A | SISTEMA DE COLETA DE AMOSTRA |
| F S A | FILTRO SUBMERSO AERADO |
| D L | DECANTADOR LAMELAR |
| T D S Q | TANQUE DE DOSAGEM DE SOLUÇÃO QUÍMICA |
| S P R | SOPRADORES |

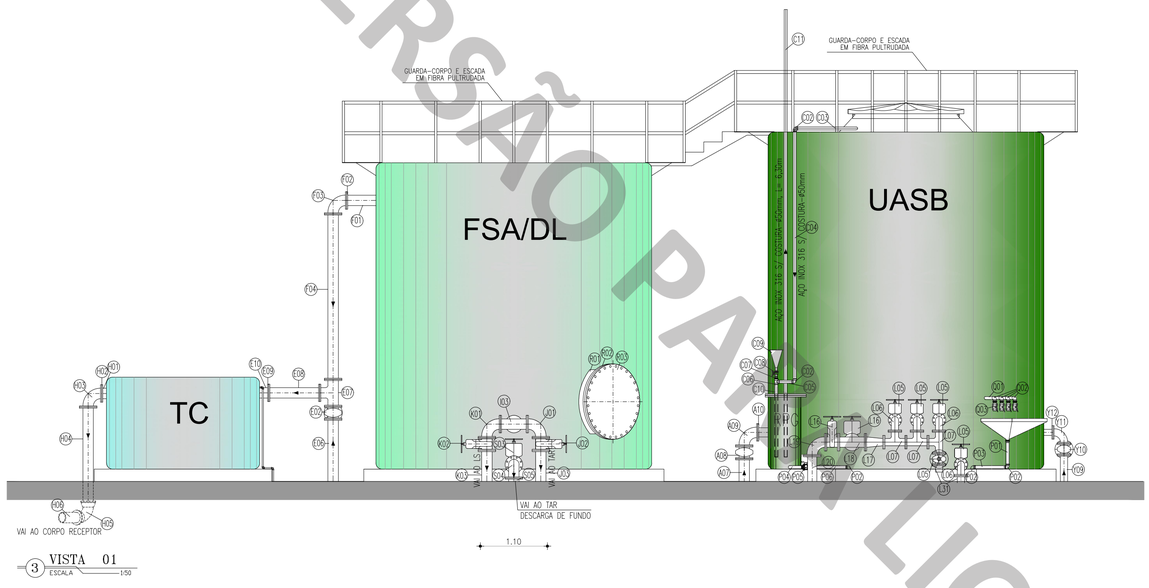**ATENÇÃO:**

OS EQUIPAMENTOS DEVERÃO ATENDER RIGOROSAMENTE ÀS DIMENSÕES INDICADAS NO PROJETO. NÃO DEVERÃO SER ACEITOS EQUIPAMENTOS FORNECIDOS FORA DAS ESPECIFICAÇÕES.

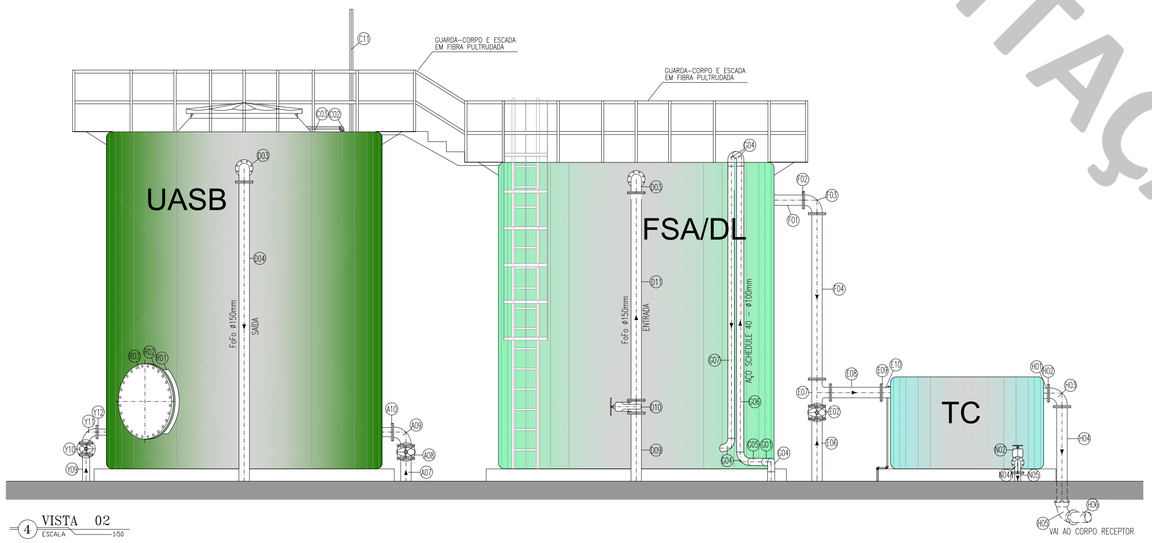TUBOS E ELEMENTOS NÃO COTADOS INTERNOS, AS ESTRUTURAS SERÃO FORNECIDOS PELO FABRICANTE E INSTALADOS, CONFORME PEÇAS GRAFICAS

TODAS AS CONEXÕES DEVERÃO SER ANCORADAS, COM FIXAÇÕES NAS PAREDES OU FUNDO CONFORME PLANTA DE DETALHES, ALÉM DE ANCORAGEM COM TUBOS DE PRFV, VISANDO A FIXAÇÃO NECESSÁRIA PARA O TUBO, SEM POSSIBILIDADE DE DESLOCAMENTO.

A ESTRUTURA DO DL DEVERÁ SER CALCULADA, VISANDO SUA FIXAÇÃO CORRETA NA PAREDE DO FSA, EVITANDO O OVACIONAMENTO DA ESTRUTURA.

O CORRIMÃO E PASSARELAS DOS REATORES SERÃO EM FIBRA PULTRUDADA. A LARGURA MÍNIMA DAS PASSARELAS DEVERÁ SER DE 0,60m.

TODOS OS ELEMENTOS EM FIBRA DEVERÃO TER SUAS FIXAÇÕES CALCULADAS ESTRUTURALMENTE, VISANDO A BOA FIXAÇÃO INTERNA DOS REATORES/FILTROS.

VERSÃO PARA LICITAÇÃO

Cagece | HYDROS ENGENHARIA E PLANEJAMENTO S/A

| DESENHO | PRANCHA Nº |
|---|---|
| 03 | 02/04 |

# ESTAÇÃO DE TRATAMENTO DE ESGOTO

PROJETO BÁSICO

ETE PADRÃO (Q= 10L/S)

CORTES FF, GG / VISTAS 01 e 02

| | | | |
|---|---|---|---|
| COORDENAÇÃO: | Engª ANA LIZ COELHO PERDIGÃO RNP: 0606076298 | | |
| PROJETISTA: | Engª LARISSA G. MAIA CARACAS RNP: 0601364791 | | |
| DESENHO: | ALEXANDRE BARRETO MATOS | ESCALA: | 1/50 |
| ARQUIVO: | 0373-DE-00-SN-007 R05 | REVISÃO: | R-04 |
| CONTRATO: | PGE 11/2014 | DATA: | AGO/17 |