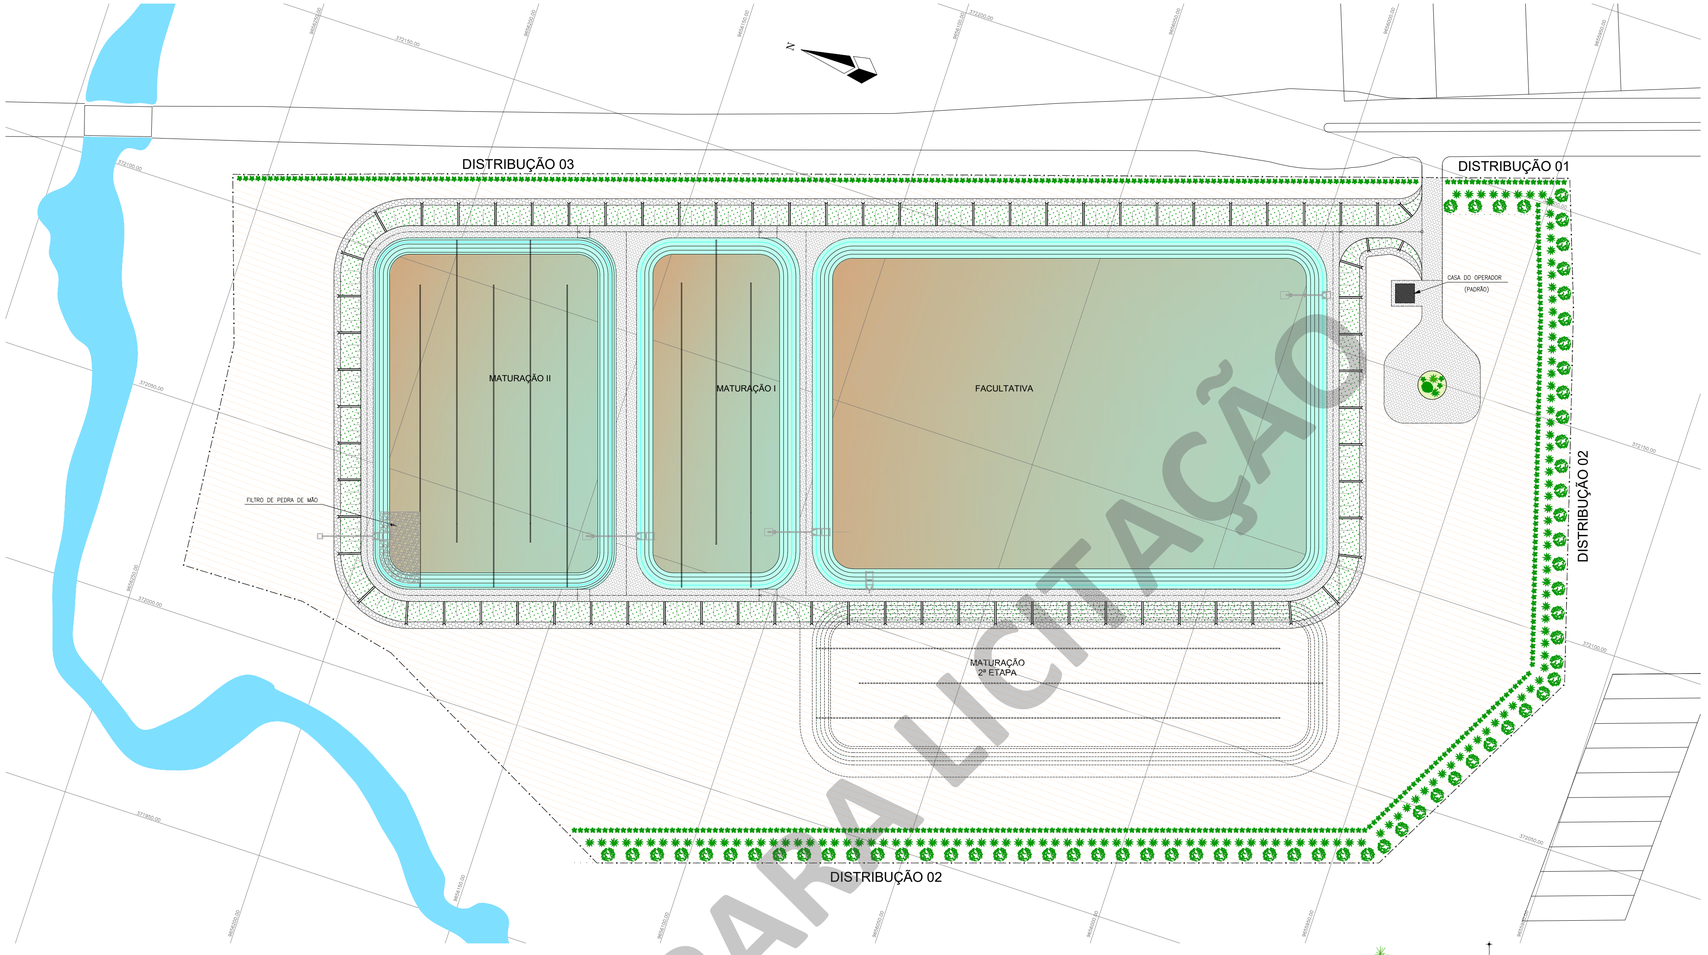

PLANTA DE URBANISMO E PAISAGISMO
ESCALA 1/750

VERSÃO PARA LICITAÇÃO

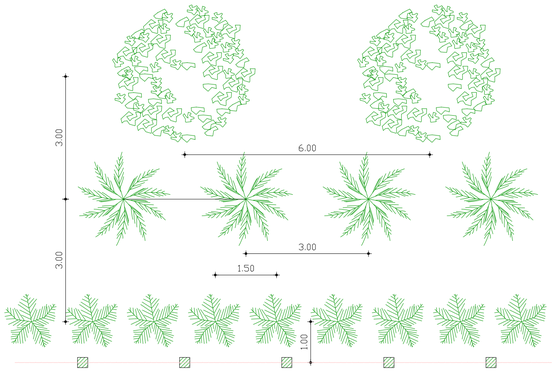

DETALHE DO PADRÃO CORTINA VERDE – DISTRIBUIÇÃO 01
ESCALA 1/75

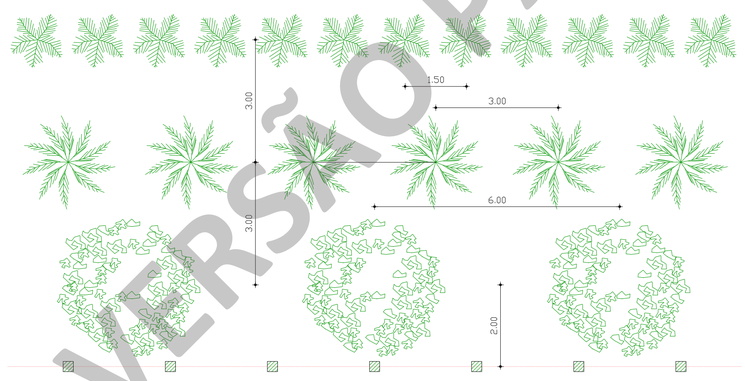

DETALHE DO PADRÃO CORTINA VERDE – DISTRIBUIÇÃO 02
ESCALA 1/75

VISTA LATERAL DO PADRÃO CORTINA VERDE
ESCALA 1/75

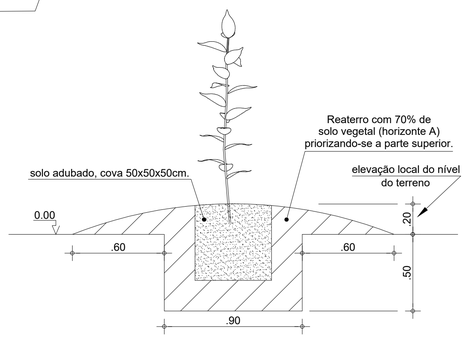

Preparação do terreno em locais compactados e
mal drenados (abertura dos buracos com
retro-escavadeira)
ESCALA 1/25

Esquema para a preparação do terreno em locais muito compactados e mal drenados, os quais requerem o soerguimento dos locais de plantio.
Obs.: Nos locais com maior difilculdade de drenagem deverão ser feitas canaletas para evitar acúmulo de água nas covas.

DETALHE DO PADRÃO CORTINA VERDE – DISTRIBUIÇÃO 03
ESCALA 1/75

LEGENDA / QUANTITATIVO

- PROTEÇÃO DE TALUDE EXTERNO (GRAMA) A=3397.40m2
- PAVIMENTAÇÃO EM PEDRA TOSCA A=3369,40m2
- TERRENO NATURAL A=23429,68m2
- COBERTURA VEGETAL (GRAMA) A=38,48m2
- MEIO-FIO EM CONCRETO L=1788,81m
- CERCA 7 FIOS COM MURETA: L=930,44m

LEGENDA/CERCA-VERDE:

- JAMBO-VERMELHO (SYZYGIUM MALACCENSE) (67 UNIDADES)
- AROEIRA (MYRACRODRUON URUNDEUVA) (130 UNIDADES)
- SABIÁ (MIMOSA CAESALPINEAFOLIA) (456 UNIDADES)

NOTA:

1 – A CORTINA VERDE SERÁ IMPLANTADA A PARTIR DE MUDAS. O MODELO ESTABELECIDO FOI BASEADO NO MANUAL TÉCNICO PARA IMPLANTAÇÃO DE CORTINAS VERDES E OUTROS PADRÕES VEGETAIS EM ETE'S (CARNEIRO & at all, 2009) QUE PREVE EFICIÊNCIA DE 80% EM 10 ANOS;

2 – A DISTÂNCIA ENTRE O EIXO DE CADA TRONCO DEVERÁ SER EM MEDIA 3 METROS, PODENDO VARIAR DE ACORDO COM A LARGURA DA COPA DE CADA ARVORÉ, DEVENDO FORMAR UMA CORTINA SEM ESPAÇAMENTO ENTRE ELAS.

Nº	DESCRIÇÃO	DATA	PROJETADO	DESENHADO

REVISÃO

Cagece

COMPANHIA DE ÁGUA E ESGOTO DO CEARÁ
DIRETORIA DE ENGENHARIA
GERÊNCIA DE PROJETOS DE ENGENHARIA

DESENHO	PRANCHA Nº
03	01/01

SISTEMA DE ESGOTAMENTO SANITÁRIO

PROJETO BÁSICO

MODELO LAGOAS DE ESTABILIZAÇÃO
PAISAGISMO E URBANISMO

GERÊNCIA:	ENG° ALINE MARTINS BRITO		
COORDENAÇÃO:	ENG° JORGE HUMBERTO LEAL DE SABOIA / ENG° ANTÔNIO AGNALDO ARAÚJO MENDES		
PROJETO:	ENG° LEONARDO CARVALHO DE SOUSA RNP 061.186.371-5		
DESENHO:	S.BARROSO	ESCALA:	INDICADA
ARQUIVO:	03_SES_ETE_Lagoa_Urbanização.dwg	DATA:	AGO/2021