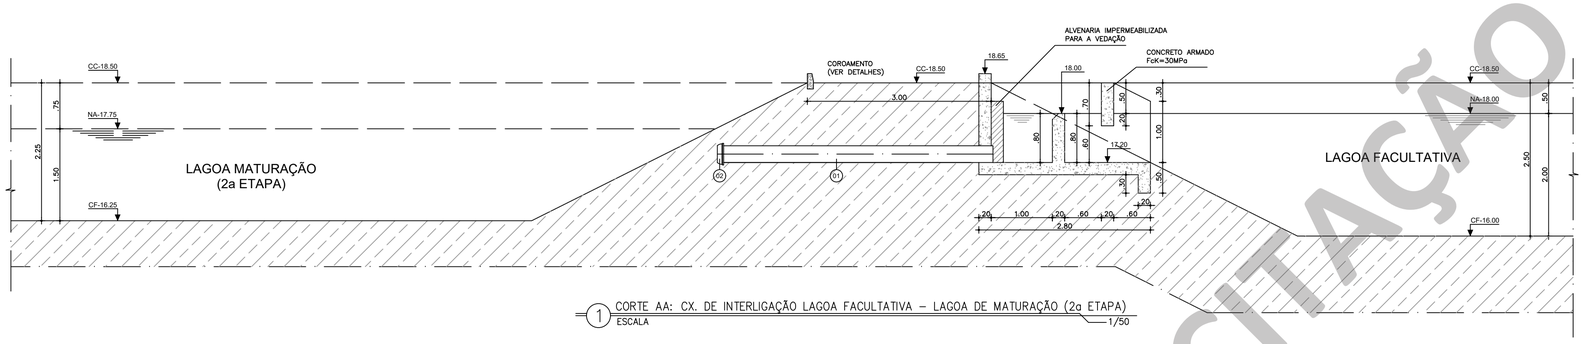

1 CORTE AA: CX. DE INTERLIGAÇÃO LAGOA FACULTATIVA – LAGOA DE MATURAÇÃO (2a ETAPA)
ESCALA 1/50

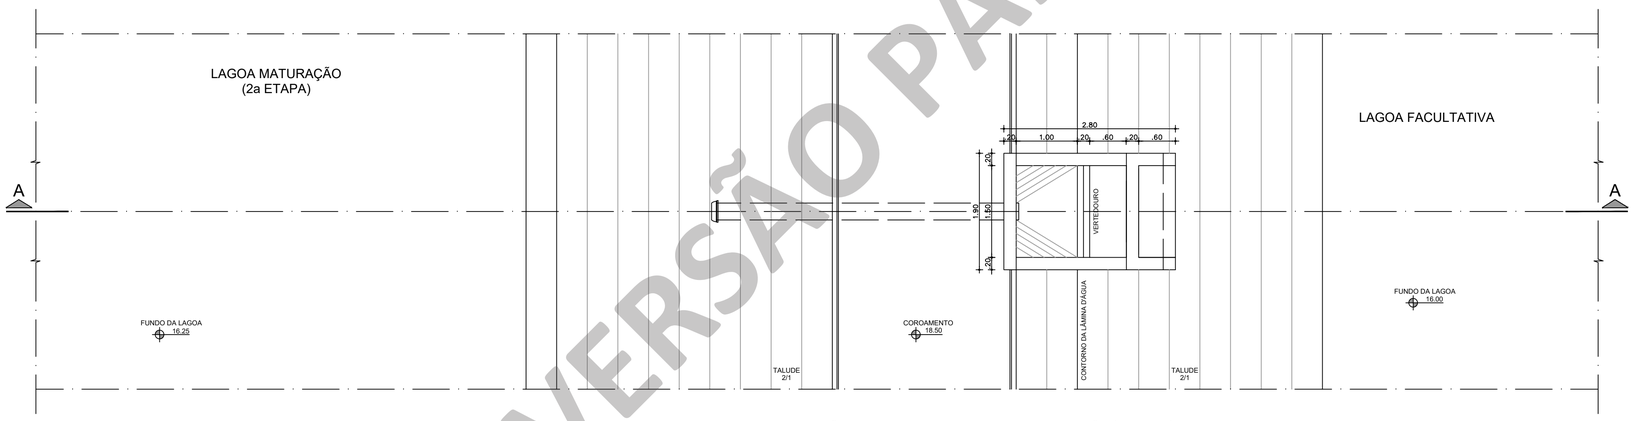

2 PLANTA BAIXA: CX. DE INTERLIGAÇÃO LAGOA FACULTATIVA – LAGOA DE MATURAÇÃO (2a ETAPA)
ESCALA 1/50

VERSÃO PARA LICITAÇÃO

NOTA:

1 – PROTEÇÃO EXTERNA DOS TALUDES: PROTEÇÃO VEGETAL (GRAMA) OU PEDRA TOSCA;

2 – PROTEÇÃO INTERNA DOS TALUDES: PLACA DE PROTEÇÃO MECÂNICA EM CONCRETO OU MANTA EM PEAD COM ESPESSURA DE 2mm.

N°	DESCRIÇÃO	DATA	PROJETADO	DESENHADO

REVISÃO

COMPANHIA DE ÁGUA E ESGOTO DO CEARÁ
DIRETORIA DE ENGENHARIA
GERÊNCIA DE PROJETOS DE ENGENHARIA

DESENHO	PRANCHA Nº
05	03/04

SISTEMA DE ESGOTAMENTO SANITÁRIO

PROJETO BÁSICO

MODELO LAGOAS DE ESTABILIZAÇÃO
DETALHE DA CAIXA DE INTERLIGAÇÃO
FACULTATIVA - MATURAÇÃO(2a ETAPA)

GERÊNCIA:	ENG° ALINE MARTINS BRITO		
COORDENAÇÃO:	ENG° JORGE HUMBERTO LEAL DE SABOIA / ENGª ANTÔNIO AGNALDO ARAÚJO MENDES		
PROJETO:	ENG° LEONARDO CARVALHO DE SOUSA RNP 061.186.371-5		
DESENHO:	S.BARROSO	ESCALA:	INDICADA
ARQUIVO:	05_SES_ETE_Lagoa_Detalhe Caixas.dwg	DATA:	AGO/2021