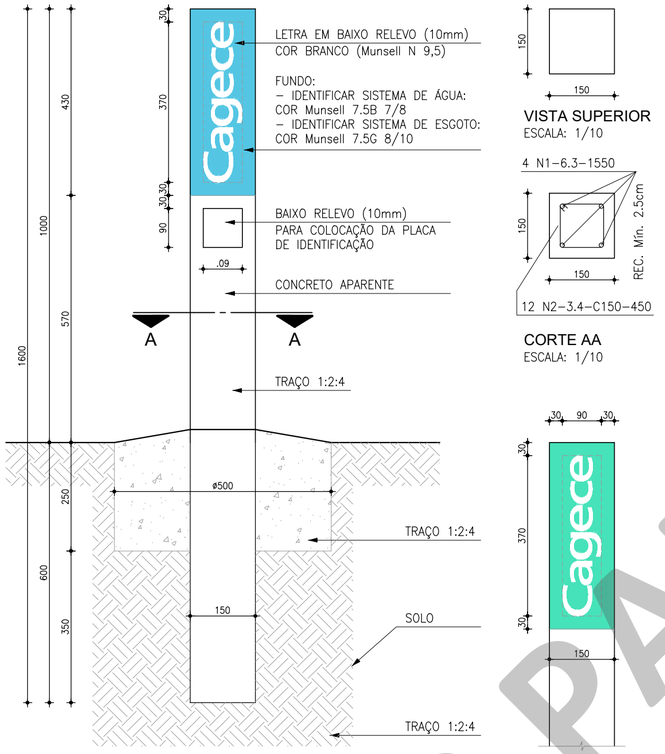


| | | | |
|---|---|---|---|
| Cagece | COMPANHIA DE ÁGUA E ESGOTO DO CEARÁ<br>DIRETORIA DE ENGENHARIA<br>GERÊNCIA DE PROJETOS DE ENGENHARIA | DESENHO: 001 | PRANCHA Nº: 01/02 |
| | MODELOS PADRONIZADOS<br>MARCO SINALIZADOR | | |
| PROJETO: ENGº LEONARDO CARVALHO DE SOUSA<br>RNP 061.186.371-5 | ESCALA: 1:10 | DATA: JUL/2021 | ARQUIVO: SES Marco Sinalizador R1.dwg |

VISTA FRONTAL: PLACA DE IDENTIFICAÇÃO (MODELO)
ESCALA: 1/1.25

INFORMAÇÕES MÍNIMAS:
- IDENTIFICAÇÃO DA COMPANHIA, CONFORME IDENTIDADE VISUAL (70x17mm);
- IDENTIFICAÇÃO DO SISTEMA (FONTE hmín=4mm);
- IDENTIFICAÇÃO DA TUBULAÇÃO (FONTE hmín=4mm);
- TELEFONE DE EMERGÊNCIA (FONTE hmín=5mm).

ESPECIFICAÇÃO:
- PLACA DE ALUMÍNIO ANODIZADO 90X90mm, ESPESSURA MÍNIMA 0,4mm, GRAVADA EM BAIXO RELEVO COM LETRAS NA COR PRETA;
- FIXAÇÃO MECÂNICA ATRAVÉS DE PARAFUSOS PARA CONCRETO OU ADESIVO RESISTENTE ÀS INTEMPERIES.

| | | | |
|---|---|---|---|
| Cagece | COMPANHIA DE ÁGUA E ESGOTO DO CEARÁ<br>DIRETORIA DE ENGENHARIA<br>GERÊNCIA DE PROJETOS DE ENGENHARIA | DESENHO: 001 | PRANCHA Nº: 02/02 |
| | MODELOS PADRONIZADOS<br>MARCO SINALIZADOR | | |
| PROJETO: ENGº LEONARDO CARVALHO DE SOUSA<br>RNP 061.186.371-5 | ESCALA: 1:1,25 | DATA: JUL/2021 | ARQUIVO: SES Marco Sinalizador R1.dwg |

VERSÃO PARA LICITAÇÃO