

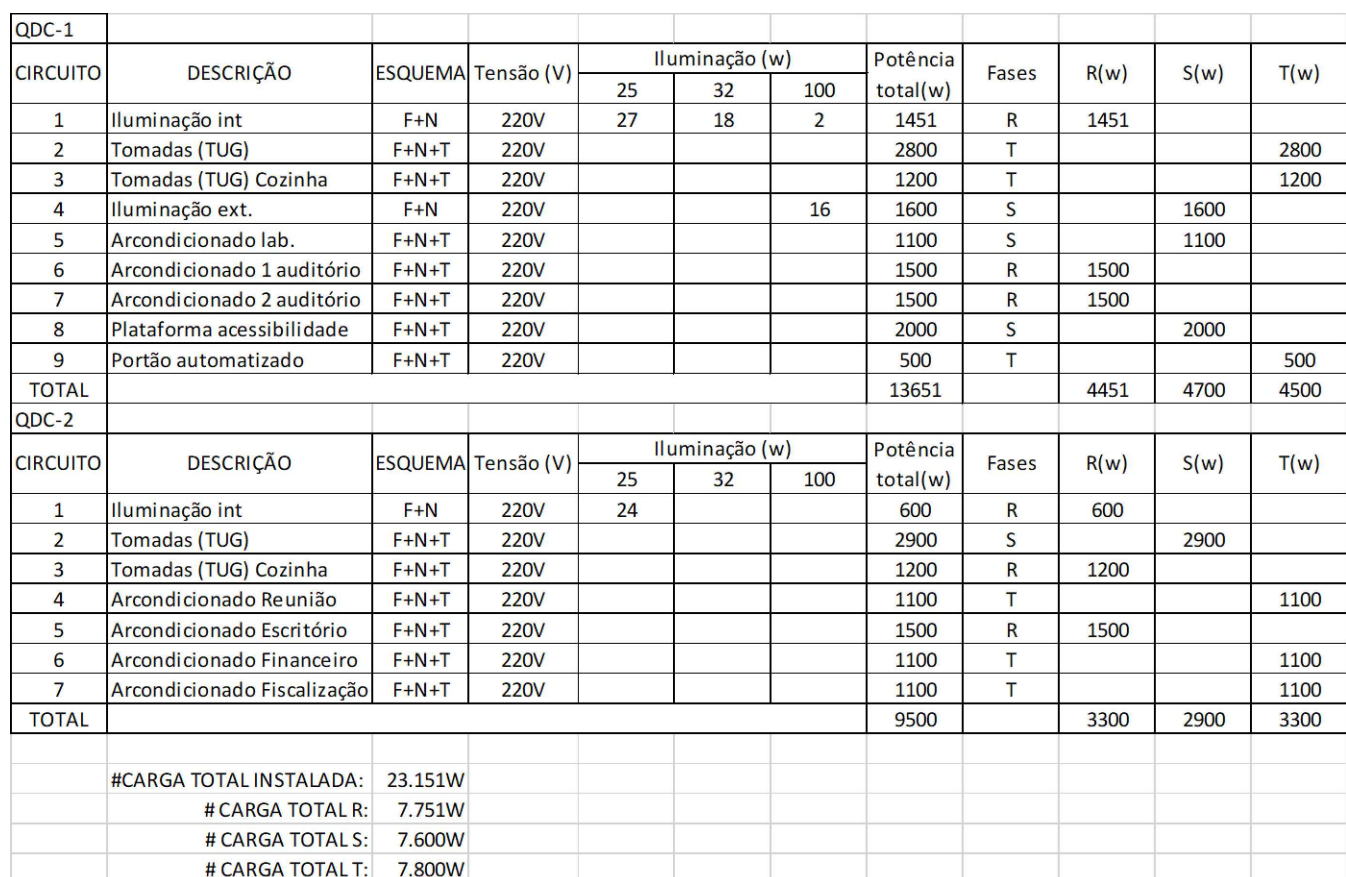
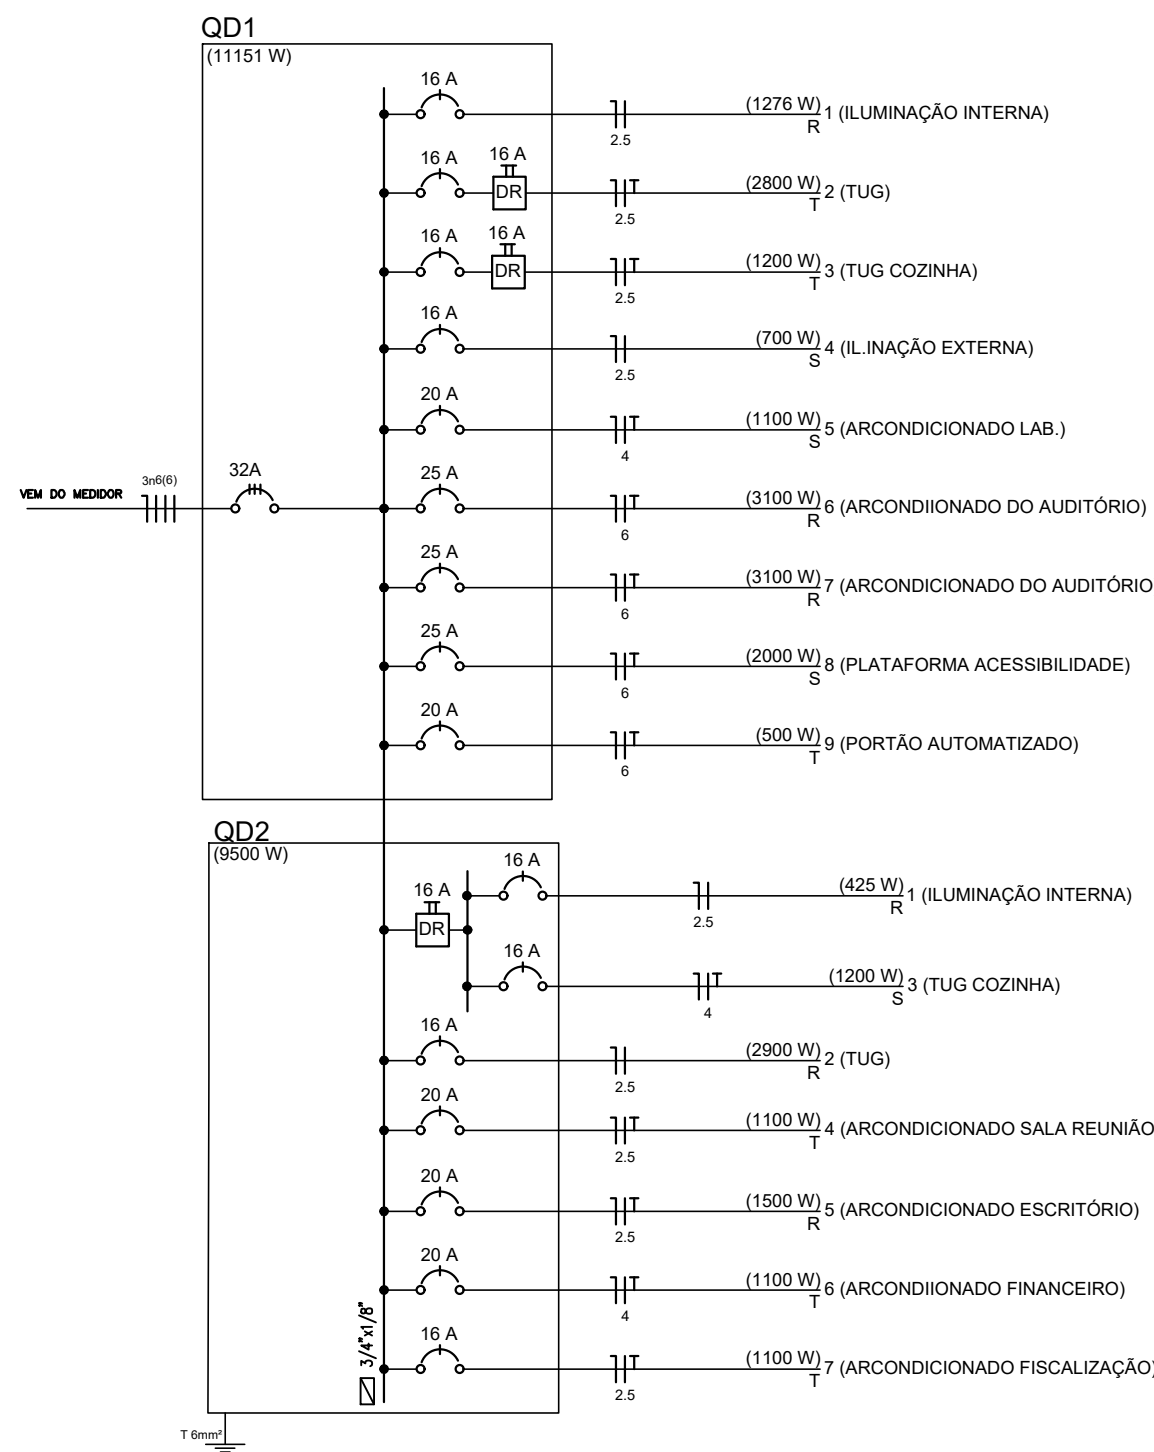


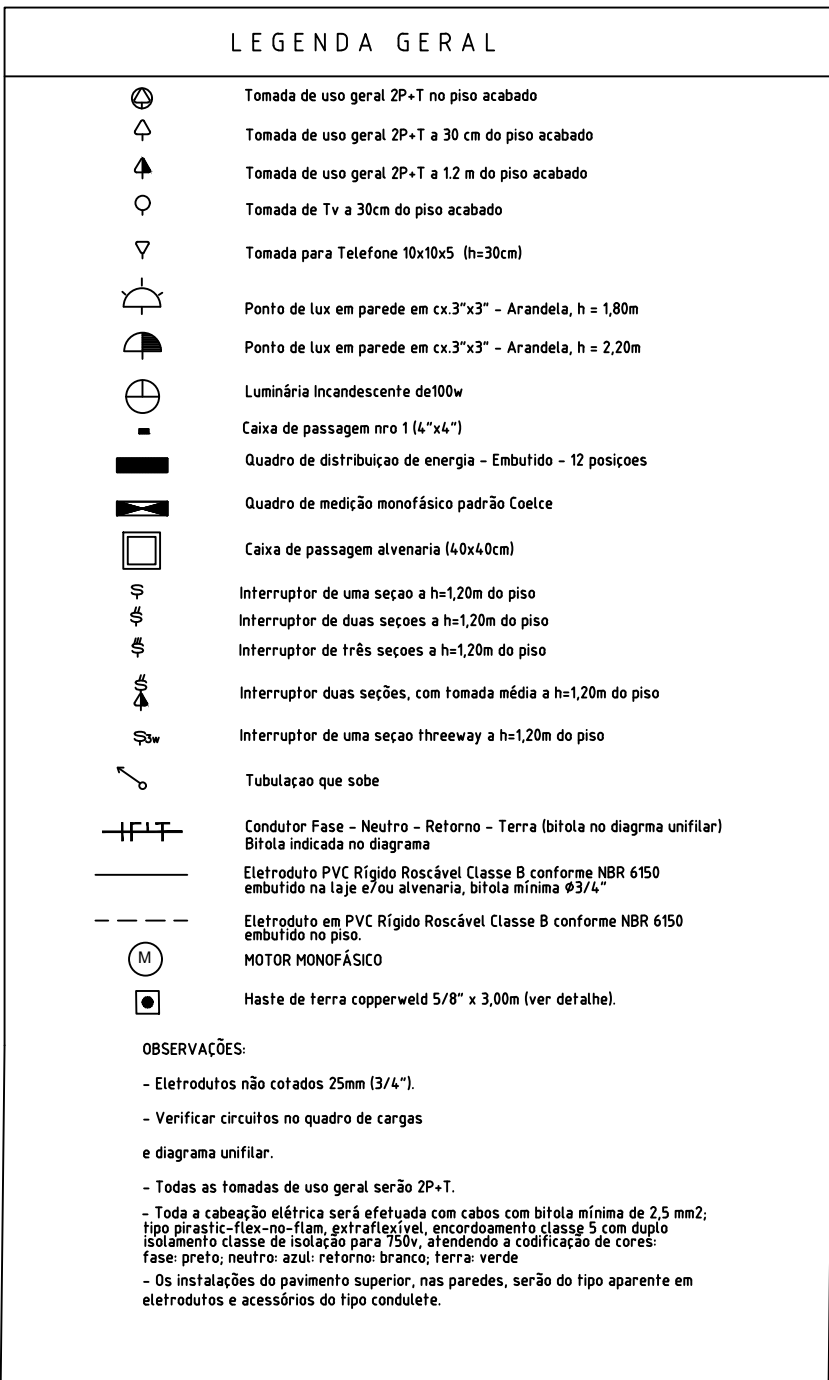



QUADRO DE REVISÕES			
REVISÃO	MODIFICAÇÃO		DATA
001	COMPATIBILIZAÇÃO ACESSIBILIDADE		20.01.19
_____ PROPRIETARIO _____ PROJETO		APROVO	
PROJETO INSTALAÇÕES ELÉTRICA			
RESPONSÁVEL ENGº CIVIL WESLEY RAFAEL DA COSTA-CREA-CE: 061562514-2			DESENHO
PROPRIETARIO SISAR RUSSAS-CE			ESCALA INDICADA
OBRA SEDE SISAR		LOCAL RUSSAS-CE	DATA ABR/2017
ASSUNTO PLANTA BAIXA TÉRREO PLANTA BAIXA 1º PAV			PRANCHA 01/02

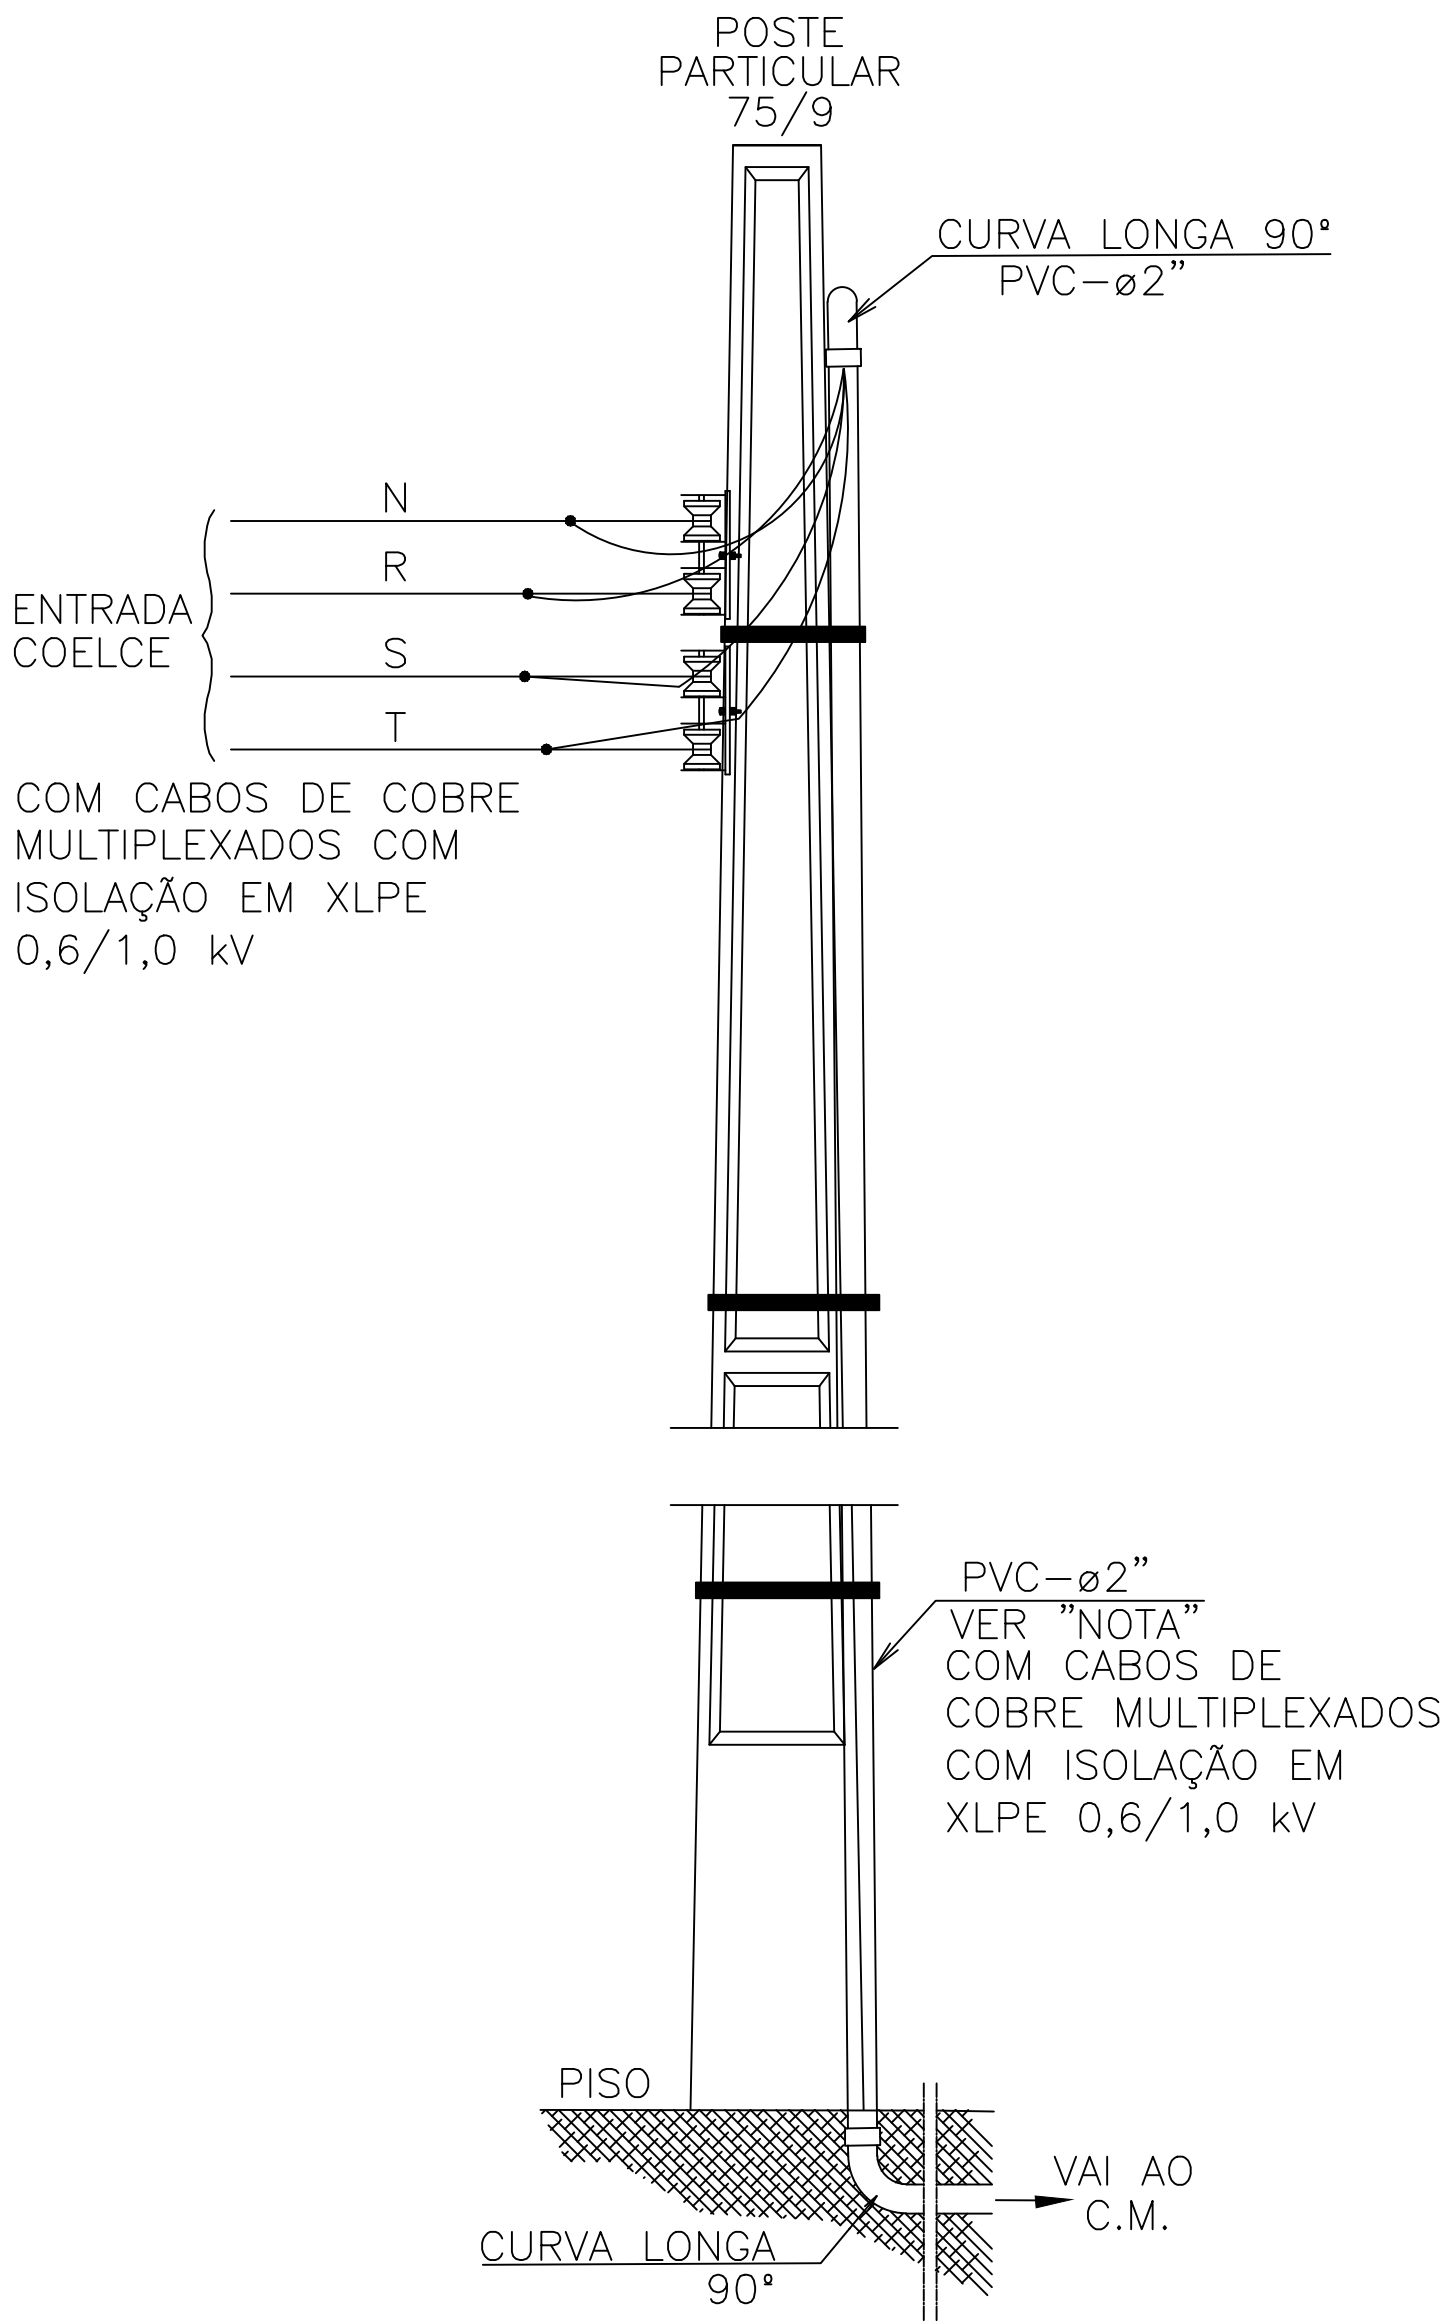

Detalhe da Entrada da COELCE
SEM ESCALA


Nota:

- 01 – UTILIZAR TUBO DE AÇO ZINCADO ATÉ UMA ALTURA MÍNIMA DE 2,50m OU OUTRA PROTEÇÃO ADEQUADA;
- 02 – TODA FERRAGEM UTILIZADA (ARMAÇÃO SECUNDÁRIA, PARAFUSOS, PORCAS E ABRAÇADEIRAS), DEVEM SER ZINCADAS A QUENTE;
- 03 – OS CONDUTORES NÃO PODEM CONTER EMENDAS ENTRE OS SUPORTES DE FIXAÇÃO DO RAMAL DE LIGAÇÃO;
- 04 – A CONEXÃO COM A REDE DA COELCE DEVE SER FEITA POR MEIO DE CONDUTOR.

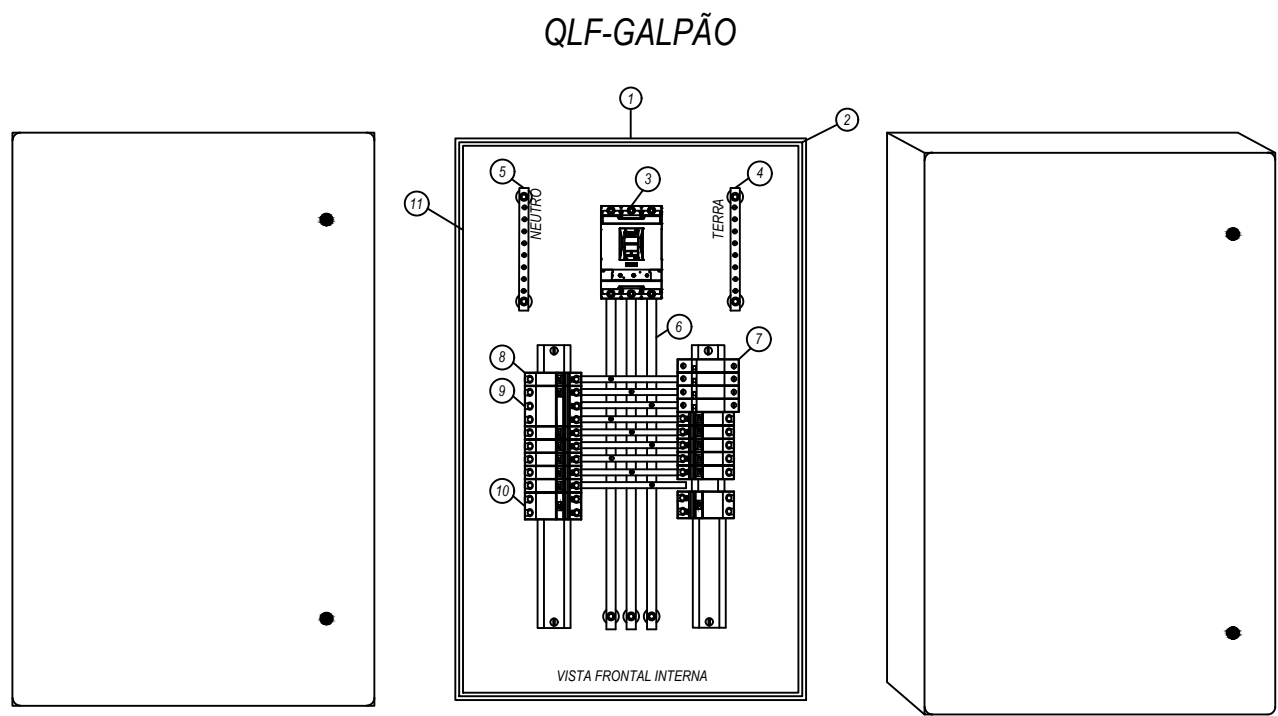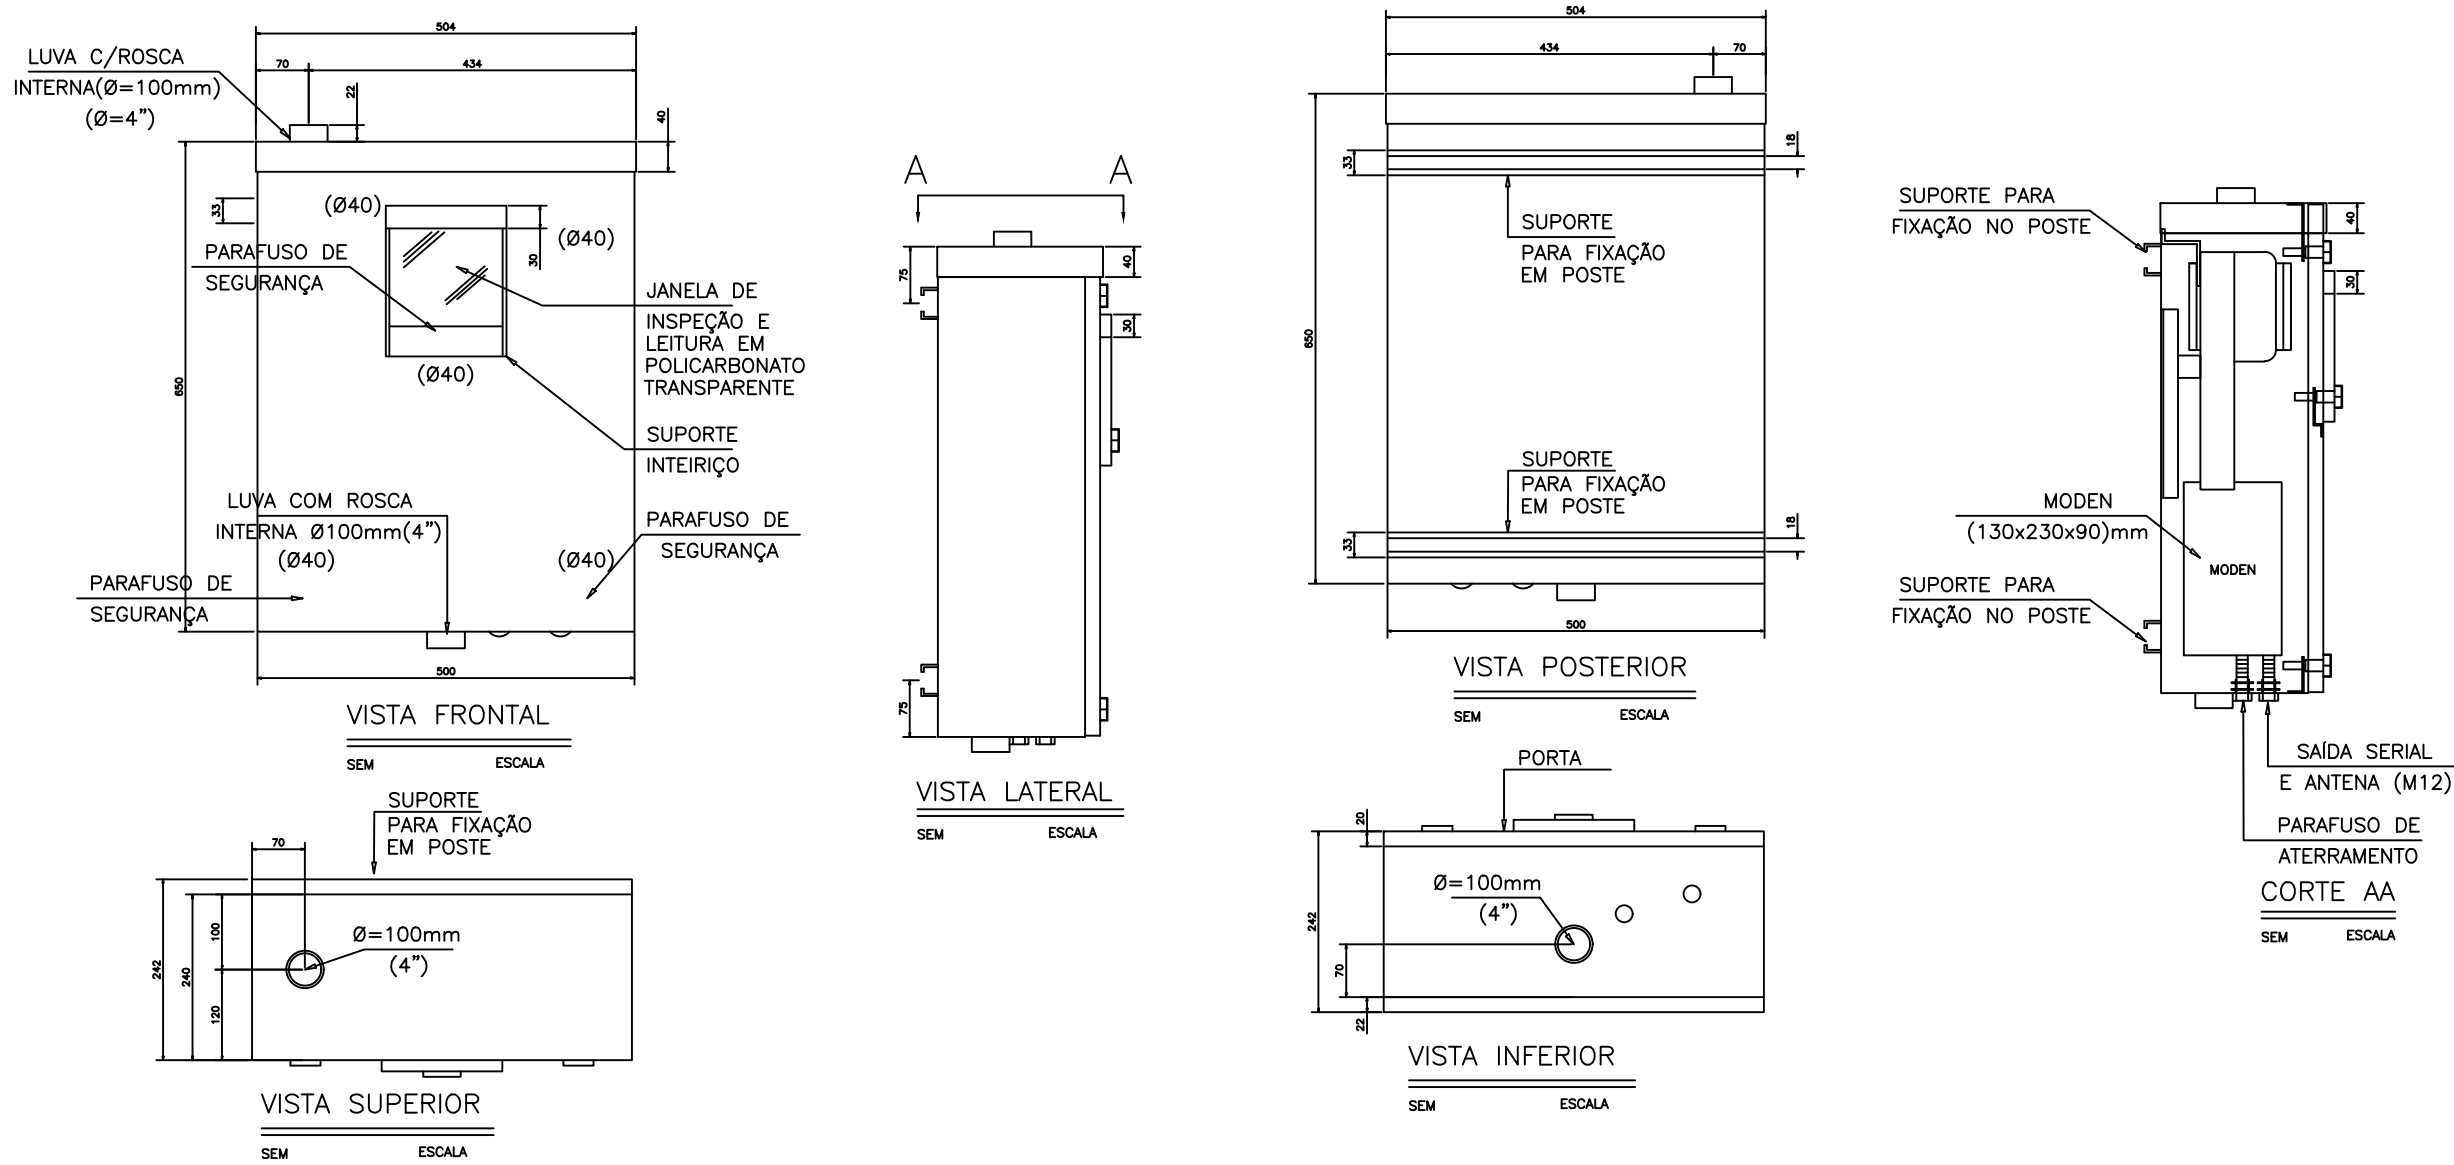


ESPECIFICAÇÕES

- ① - QUADRO TIPO SOBREPOR 1200x760x220mm
- ② - PLACA DE MONTAGEM
- ③ - DISJUNTOR MONOFÁSICO
- ④ - DISJUNTOR GERAL
- ⑤ - BARRAMENTO TERRA
- ⑥ - BARRAMENTO NEUTRO
- ⑦ - BARRAMENTO PRINCIPAL 3 FASES
- ⑧ - DISPOSITIVO PROTETOR DE SURTO
- ⑨ - DISJUNTOR MONOFÁSICO
- ⑩ - DISJUNTOR TRIFÁSICO
- ⑪ - DISJUNTOR DIFERENCIAL RESIDUAL
- ⑫ - PLACA EM POLICARBONATO TRANSPARENTE

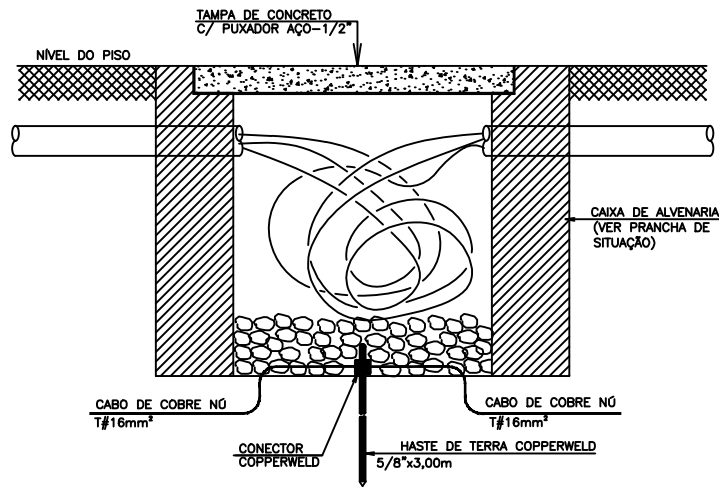

Detalhe Caixa de Passagem / Aterramento
SEM ESCALA

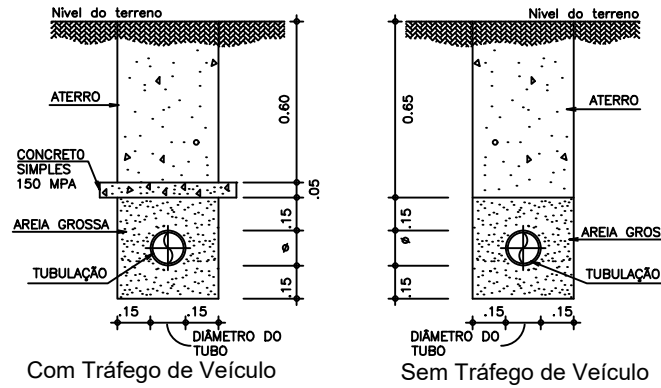

Detalhe Tubulação Enterrada
SEM ESCALA

QUADRO DE REVISÕES			
REVISÃO	MODIFICAÇÃO	DATA	
001	COMPATIBILIZAÇÃO ACESSIBILIDADE	20.01.19	
_____ PROPRIETARIO _____ PROJETO		APROVO	
PROJETO INSTALAÇÕES ELÉTRICA			
RESPONSÁVEL ENGº CIVIL WESLEY RAFAEL DA COSTA-CREA-CE: 061562514-2			DESENHO
PROPRIETARIO SISAR RUSSAS-CE		ESCALA INDICADA	
OBRAS SEDE SISAR	LOCAL RUSSAS-CE	DATA ABR/2017	
ASSUNTO DETALHES GERAIS		PRANCHA 02/02	