

Companhia de Água e Esgoto do Ceará

DEN - Diretoria de Planejamento

GPROJ - Gerência de Projetos

Itaitinga - CE

Projeto Básico do Sistema de Esgotamento Sanitário
do Complexo Penitenciário de Itaitinga e Aquiraz

VOLUME III - TOMO I
Peças Gráficas

Cagece

SETEMBRO/2018



EQUIPE TÉCNICA DA GPROJ – Gerência de Projetos

**Produto: Projeto Básico do Sistema de Esgotamento Sanitário do
Complexo Penitenciário de Itaitinga e Aquiraz - CE**

Gerente de Projetos

Engº. Raul Tigre de Arruda Leitão

Coordenação de Projetos Técnicos

Engº. Gerardo Frota Neto

Coordenação de Serviços Técnicos de Apoio

Engº. Bruno Cavalcante de Queiroz

Engenheiro Projetista

Engª. Larissa Goncalves Maia Caracas

Engª. Laryssa Barbosa Fernandes

Desenhos

João Maurício e Silva Neto

Francisco Carlos da Silva Ferreira

Edição

Sibelle Mendes Lima

Arquivo Técnico

Patrícia dos Santos Silva

Colaboração

Ana Beatriz Caetano de Oliveira

Gleiciane Cavalcante Gomes

I - APRESENTAÇÃO

O presente relatório consiste na elaboração do *Projeto Básico do Sistema de Esgotamento Sanitário do Complexo Penitenciário de Itaitinga e Aquiraz - CE*. O projeto é composto por rede coletora, estações elevatórias, linhas de recalque e estações de tratamento de esgoto para atender à solicitação da Secretaria da Justiça e Cidadania do Estado do Ceará (SEJUS). No quadro 01, encontra-se o resumo do projeto.

Quadro 01 – Processo motivador do projeto

Processo	Data	Interessado	Assunto
8042.001182/2018-54	26/03/2018	Governo do Estado do Ceará - SEJUS	Elaboração do Projeto Básico do Sistema de Esgotamento Sanitário do Complexo Penitenciário de Itaitinga e Aquiraz - CE

Este projeto constitui-se de 5 (cinco) volumes, com os seguintes elementos:

- Volume I - Memorial Descritivo – Apresenta a concepção, as premissas e a descrição do projeto;

- Memorial de Cálculo – Apresenta o dimensionamento do sistema.

- Volume II - Especificações Técnicas – Apresenta as prescrições para o controle tecnológico na execução dos elementos constituintes do projeto.

- **Volume III**

- **Tomo I – Peças Gráficas;**

- Tomo II – Peças Gráficas;

- Tomo III – Peças Gráficas.

- Volume IV - Orçamento – Fornece os quantitativos e os custos de todos os materiais e serviços referentes às obras necessárias à execução do projeto.

- Volume V - Projeto Elétrico.



Peças Gráficas

PEÇAS GRÁFICAS

Relação de Plantas:

DESENHO:	PRANCHA:	TÍTULO:
01	01/01	Complexo Penitenciário – Layout Geral dos Sistemas
02	01/01	Complexo Penitenciário – Planta de Pavimentação
03	01/01	Complexo 2 – Rede Coletora – Interferências
04	01/01	Complexo 1 – Rede Coletora – Planta de Execução
05	01/04	Complexo 2 – Rede Coletora – Planta de Execução
05	02/04	Complexo 2 – Rede Coletora – Planta de Execução
05	03/04	Complexo 2 – Rede Coletora – Planta de Execução
05	04/04	Complexo 2 – Rede Coletora – Planta de Execução
06	01/01	Complexo 2 – Planta Travessia Não Destrutiva – PV's 21 e 22 BR 116 – Km 21 + 567.71
07	01/01	Complexo Penitenciário – Poço de Visita e Tubo de Queda
08	01/01	Complexo Penintenciário e Bloco de Ancoragem
09	01/01	Complexo Penitenciário – Estação de Tratamento de Esgoto – ETE – Detalhes de Muro e Portão de Acesso à ETE
10	01/01	Complexo 1 – Estação de Tratamento de Esgoto – ETE - Planta de Urbanização, Situação e Locação
11	01/01	Complexo 1 – Estação de Tratamento de Esgoto – ETE - Planta de Interligação, Emissário Final e Extravasor
12	01/05	Complexo 1 – Estação de Elevatória de Esgoto – EEE C.P-1 – Planta Baixo: Plano 1-1 e 2-2

12	02/05	Complexo 1 – Estação de Elevatória de Esgoto – EEE C.P-1 – Vista Superior e Corte A-A
12	03/05	Complexo 1 – Estação de Elevatória de Esgoto – EEE C.P-1 – Cortes B-B, C-C, D-D e E-E
12	04/05	Complexo 1 – Estação de Elevatória de Esgoto – EEE C.P-1 – Cortes F-F, G-G, H-H e Detalhes
12	05/05	Complexo 1 – Estação de Elevatória de Esgoto – EEE C.P-1 – Detalhes
13	01/04	Complexo 1 – Estação de Tratamento de Esgoto – ETE – Planta Baixa – Nível 1
13	02/04	Complexo 1 – Estação de Tratamento de Esgoto – ETE – Planta Baixa – Nível 2
13	03/04	Complexo 1 – Estação de Tratamento de Esgoto – ETE – Planta Baixa – Nível 3
13	04/04	Complexo 1 – Estação de Tratamento de Esgoto – ETE – Planta Baixa – Nível 4
14	01/01	Complexo 1 – Estação de Tratamento de Esgoto – ETE – Cortes AA, BB, CC, DD e EE
15	01/01	Complexo 1 – Estação de Tratamento de Esgoto – ETE – UASB, FSA/DL e LS, Cortes FF, GG e Vistas 01 e 02
16	01/01	Complexo 1 – Estação de Tratamento de Esgoto – ETE – Detalhes Gerais
17	01/01	Complexo 1 – Estação de Tratamento de Esgoto – ETE – Detalhes Gerais
18	01/01	Complexo 1 – Estação de Tratamento de Esgoto – ETE – Casa do Operador – Planta Baixa e Cortes

19	02/02	Complexo 1 – Estação de Tratamento de Esgoto – ETE – Casa do Operador – Planta Baixa e Detalhes Hidrossanitário
20	01/01	Complexo 2 – Estação de Tratamento de Esgoto – ETE - Planta de Situação, Locação e Extravasor
21	01/01	Complexo 2 – Estação de Tratamento de Esgoto – ETE - Planta de Urbanização
22	01/01	Complexo 2 – Movimento de Terra – Planta Baixa, Seções Transversais e Quadro de Cubagem dos Volumes e Elevações
23	01/01	Complexo 2 – Estação de Tratamento de Esgoto – ETE – Planta de Interligação
24	01/06	Complexo 2 – Estação de Elevatória de Esgoto – ETE – Vista Superior e Planta P1-P1
24	02/06	Complexo 2 – Estação de Elevatória de Esgoto – ETE – Vista Superior e Planta P2-P2 e Corte A-A
24	03/06	Complexo 2 – Estação de Elevatória de Esgoto – ETE – Cortes B-B, C-C e D-D
24	04/06	Complexo 2 – Estação de Elevatória de Esgoto – ETE – Cortes E-E, F-F, G-G e H-H
24	05/06	Complexo 2 – Estação de Elevatória de Esgoto – ETE – Detalhes
24	06/06	Complexo 2 – Estação de Elevatória de Esgoto – ETE – Cortes B-B, C-C e D-D
25	01/01	Complexo 2 - Caixa Repartidora de Vazão – Planta Baixa, Cortes e Vista
26	01/04	Complexo 2 – Estação de Tratamento de Esgoto – ETE – Planta Baixa – Nível 1
26	02/04	Complexo 2 – Estação de Tratamento de Esgoto – ETE – Planta

		Baixa – Nível 2
26	03/04	Complexo 2 – Estação de Tratamento de Esgoto – ETE – Planta Baixa – Nível 3
26	04/04	Complexo 2 – Estação de Tratamento de Esgoto – ETE – Planta Baixa – Nível 4
27	01/01	Complexo 2 – Estação de Tratamento de Esgoto – ETE – Cortes AA, BB, CC, DD e EE
28	01/01	Complexo 2 – Estação de Tratamento de Esgoto – ETE – UASB, FSA/DL e LS, Cortes FF, GG e Vistas 01 e 02
29	01/01	Complexo 2 – Estação de Tratamento de Esgoto – ETE – Detalhes Gerais
30	01/01	Complexo 2 – Estação de Tratamento de Esgoto – ETE – Detalhes Gerais
31	01/01	Complexo 2 – Estação de Tratamento de Esgoto – ETE – Casa do Operador – Planta Baixa e Cortes
32	02/02	Complexo 1 – Estação de Tratamento de Esgoto – ETE – Casa do Operador – Planta Baixa e Detalhes Hidrossanitário

INTERFERÊNCIAS								
N°	TIPO	EXTENSÃO DE REDE (m)	COTA DE FUNDO DA GALERIA	DIÂMETRO DA REDE (mm)	PV MONTANTE	PV JUSANTE	COTA COLETOR PV MONTANTE	COTA COLETOR PV JUSANTE
TC-1	BUEIRO	12,39	33,451	200	PV-08	PV-09	31,889	31,876

Complexo
Penitenciário
CPPL 2 - 3 E 4

INTERFERENCIA
Sob bueiro - Ø= 200 mm
TC-01

TRAVESSIA - TMND
Ø= 350 mm
Passagem sob BR116

INTERFERENCIA
Sob bueiro - Ø= 200 mm
TC-03

INTERFERENCIA
Sob bueiro - Ø= 150 mm
TC-02

EEE
Q= 66,22 L/s
Hman= 11,55 m
Pot.= 15 cv

ETE
Constituído por:
6 Reatores UASB
6 Filtros Submerso aerado
com Decantadores lamelar
3 Tanques de Contato
21 leitos de secagem

("UPFLOW ANAEROBIC SLUDGE BLANKET") - REATOR UASB

FILTRO SUBMERSO AERADO - FSA
DECANTADOR LAMELAR - DL

TANQUE DE CONTATO - TO

LEITO DE SECAGEM - LS

CASA DE QUIMICA

ESTAÇÃO ELEVATÓRIA DE ESGOTOS - EEE

IPPOO 2

Complexo
Penitenciário
CPPL 1 - PPOO 2

INTERFERENCIA
Sob bueiro - Ø= 200 mm
TC-01

EEE
Q= 21,30 L/s
Hman= 9,20 m
Pot= 5,5 m

ETE
Constituído por:
2 Reatores UASB
Filtros Submerso aerado
m Decantadores lamelar
1 Tanque de Contato
8 leitos de secagem

ESTAÇÃO ELEVATÓRIA DE ESGOTOS - EEE


CASA DE QUIMICA

LEITO DE SECAGEM - LS

TANQUE DE CONTATO - TC

FILTRO SUBMERSO AERADO - FSA
DECANTADOR LAMELAR - DL

("UPFLOW ANAEROBIC SLUDGE BLANKET") - REATOR UASB

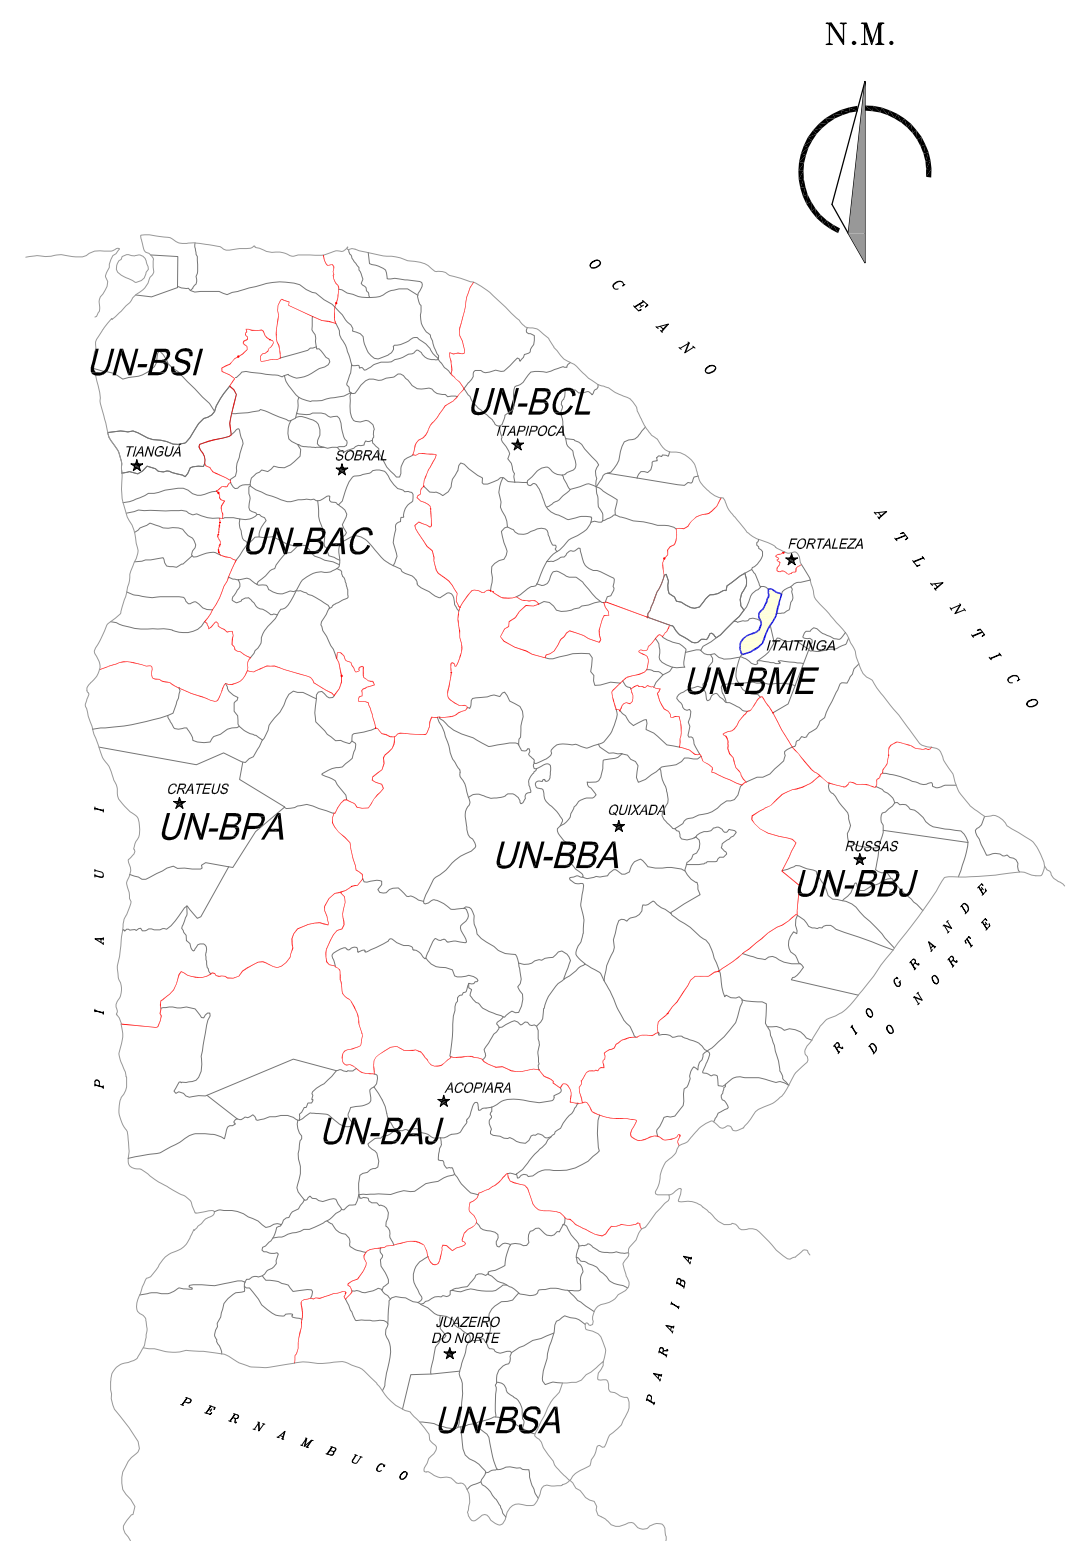

— — — LIMITE DA ÁREA DO PROJETO

REDE COLETORA

PV- POÇO DE VISITA EXISTENTE

○ PV- POÇO DE VISITA

Q. I have a question about the

○

© 2014 Pearson Education, Inc. or its affiliate(s). All rights reserved.

100%

OBS: AS INTERFERÊNCIAS DO COMPLEXO 02 ESTÃO DETALHAS NA PRANCHA 03.

Nº	DESCRIÇÃO	DATA	PROJETADO	DESENHADO

REVISÃO



COMPANHIA DE ÁGUA E ESGOTO DO CEARÁ
DIRETORIA DE ENGENHARIA
GERÊNCIA DE PROJETOS



DESENHO	PRANCHA Nº
01	01/01

SISTEMA DE ESGOTAMENTO SANITÁRIO DO COMPLEXO PENITENCIÁRIO DE ITAITINGA E AQUIRAZ - CE

PROJETO BÁSICO

COMPLEXO PENITENCIÁRIO
LAYOUT GERAL DOS SISTEMAS


GERÊNCIA:	ENG° RAUL TIGRE DE ARRUDA LEITÃO		
COORDENAÇÃO:	ENG° GERARDO FROTA NETO		
PROJETO:	ENG° LARISSA CARACAS RNP: 060136479-1, ENG° LARYSSA FERNANDES RNP: 061714250-5		
DESENHO:	FCARLOS F	ESCALA:	1:7500
ARQUIVO:	01_SES_ITAITINGA_COMPLEX. PENT_LAYOUT GERAL_01.01.dwg	DATA:	AGO/2018

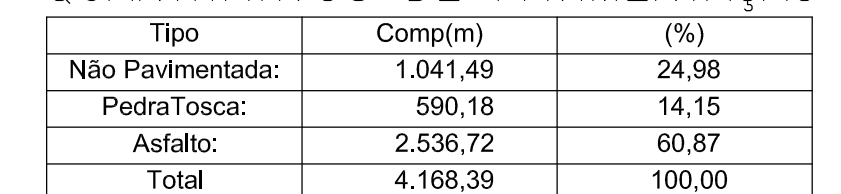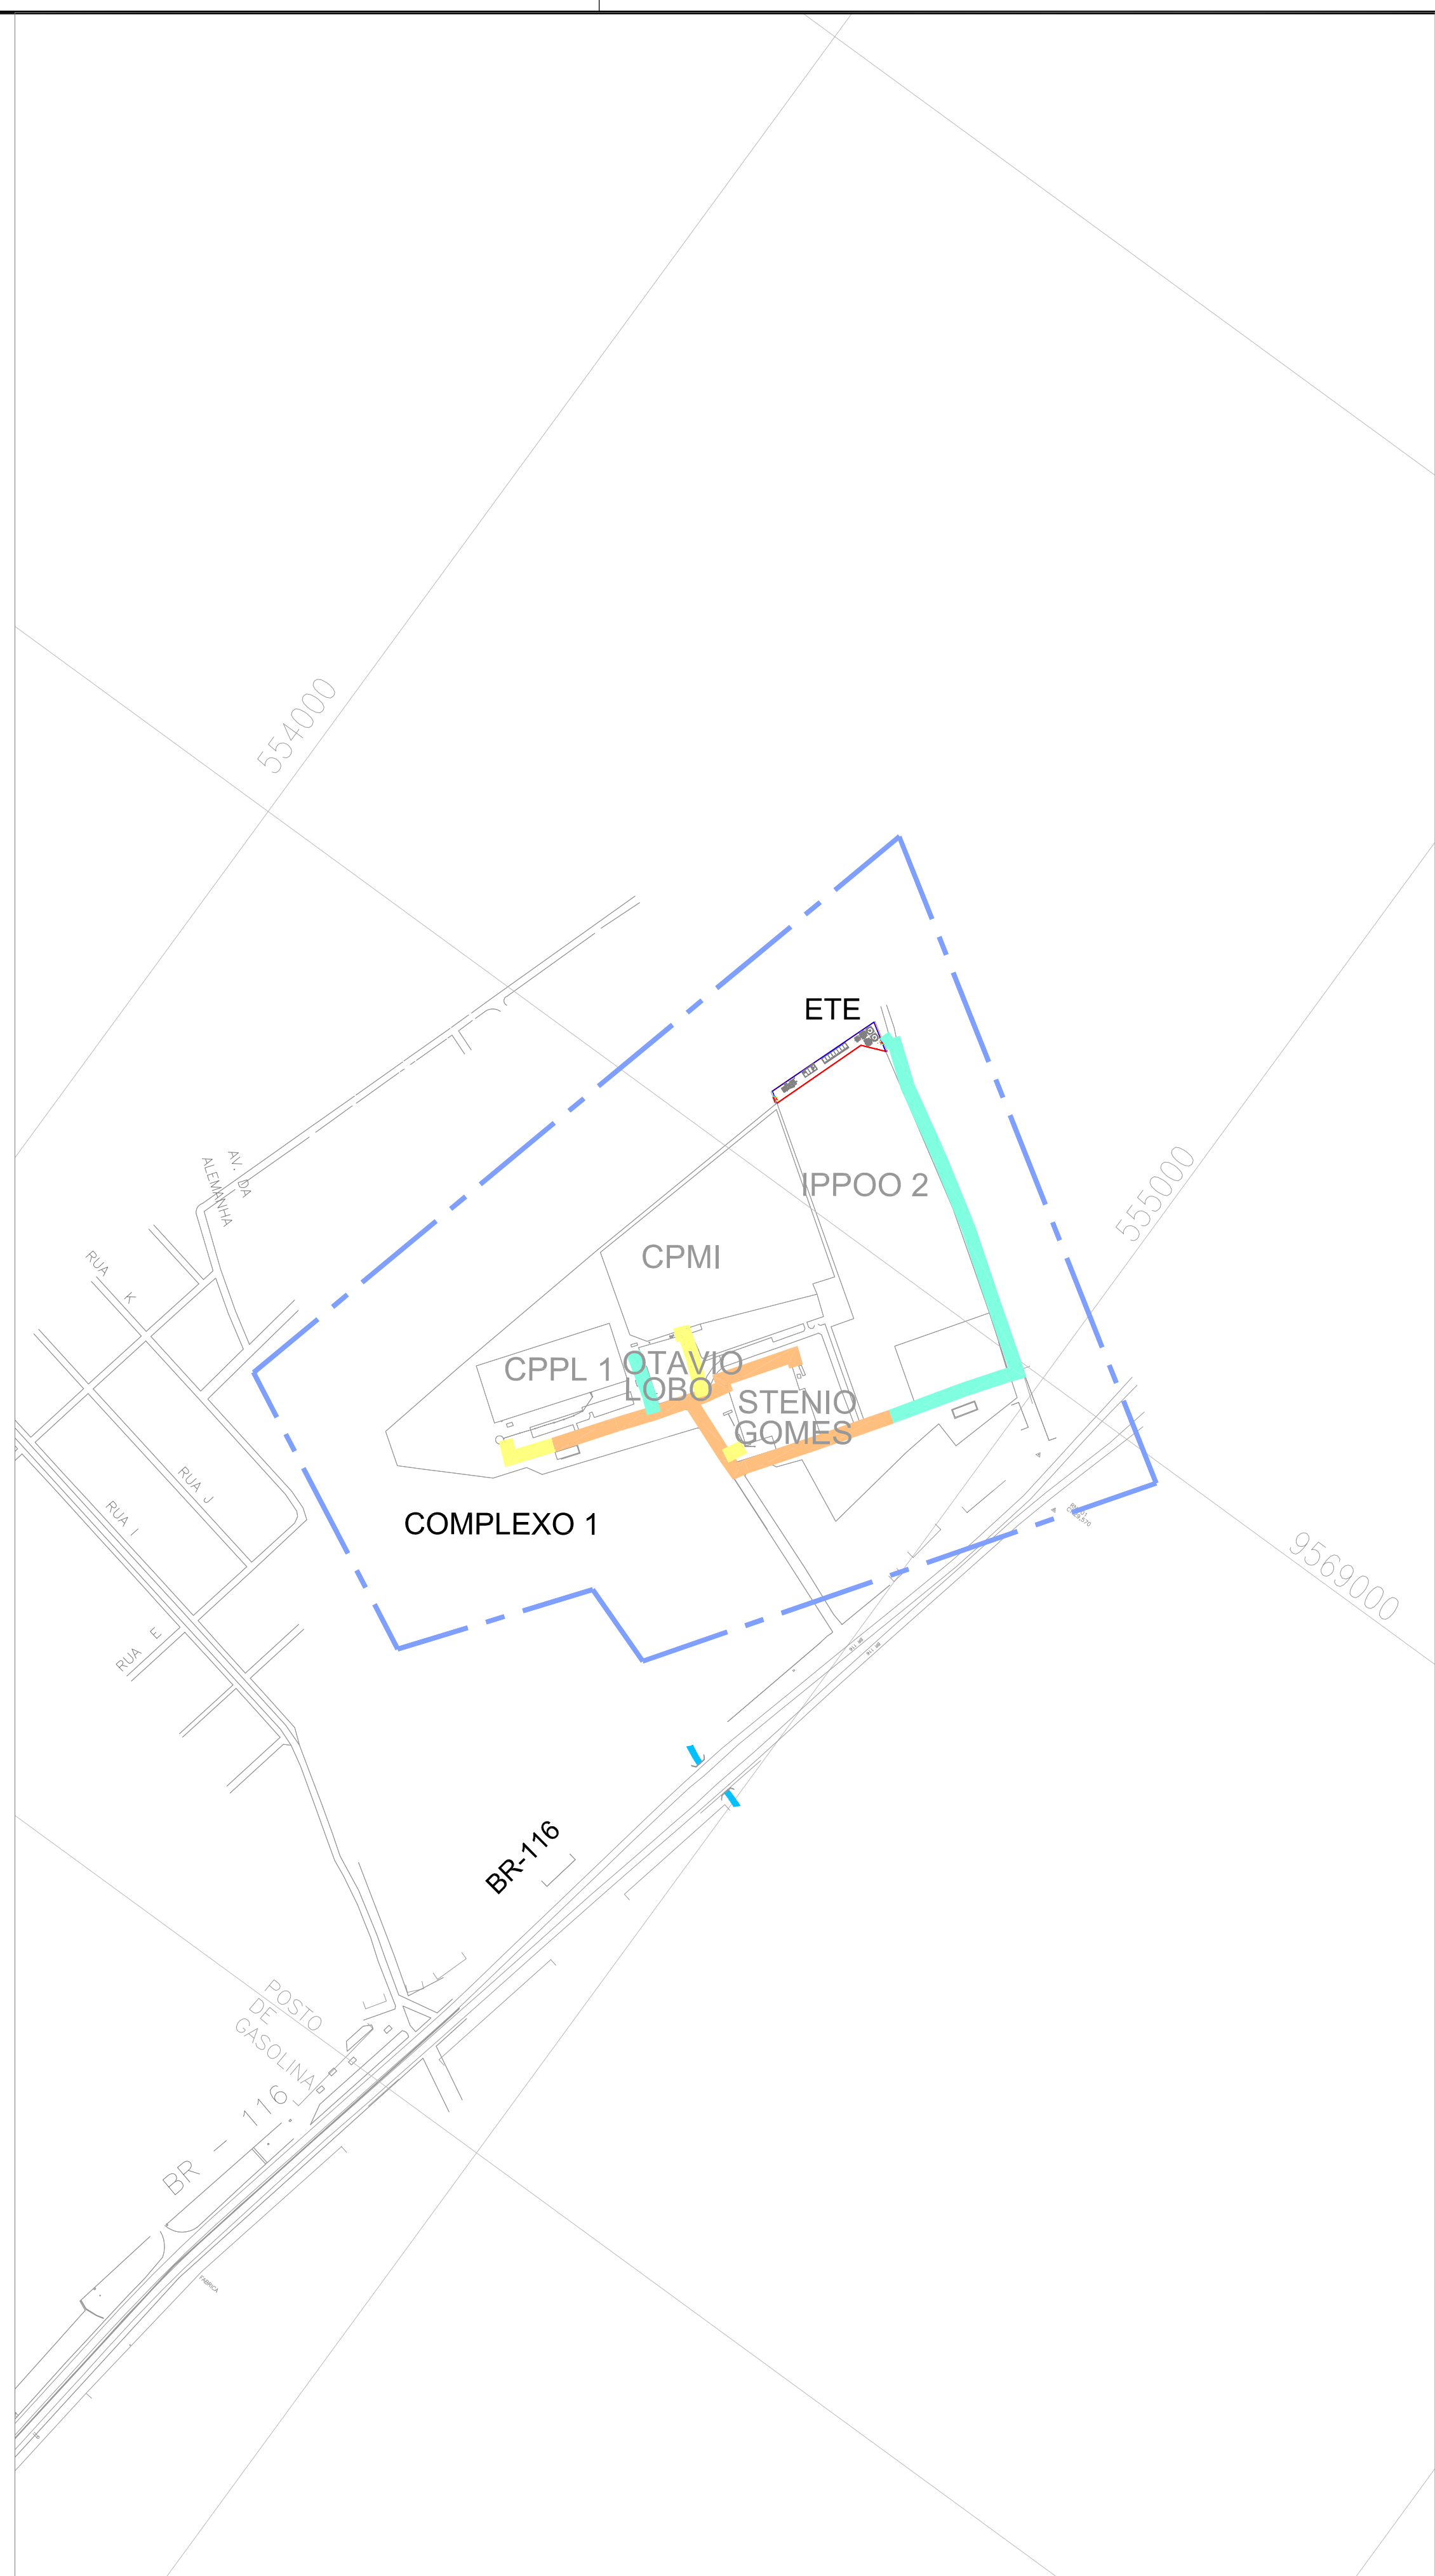

GERÊNCIA:	ENG° RAUL TIGRE DE ARRUDA LEITÃO		
COORDENAÇÃO:	ENG° GERARDO FROTA NETO		
PROJETO:	ENG° LARISSA CARACAS RNP: 060136479-1, ENG° LARYSSA FERNANDES RNP: 061714250-5		
DESENHO:	JOÃO MAURÍCIO	ESCALA:	1:200
ARQUIVO:	02_SES_ITATINGA_COMPLEX. PENT_ PAVIMENTAÇÃO_01.01.dwg	DATA:	AGO/2018



N°	TIPO	EXTENSÃO DE REDE (m)	COTA DE GALERIA DA FUNDAÇÃO	INTERFERÊNCIAS				COTA COLETOR PV MONTANTE	COTA COLETOR PV JUSANTE
				DIÂMETRO DA REDE (mm)	PV MONTANTE	PV JUSANTE			
TC-1	BUEIRO	10,67	39,019	350	PV-17	PV-18	37,236	37,229	
TC-2	RIACHO	49,49	25,693	150	PV-48	PV-49	25,073	25	
TC-3	BUEIRO	10,07	23,623	200	PV-60	PV-61	23,058	23,047	
TMUND-1	BR-116	55,64	-	400	PV-21	PV-22	30	28,91	

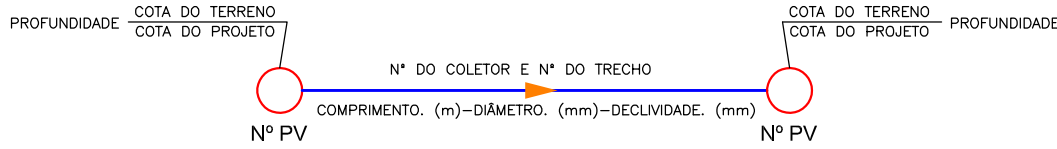


GERÊNCIA:	ENGº RAUL TIGRE DE ARRUDA LEITÃO		
COORDENAÇÃO:	ENGº GERARDO FROTA NETO		
PROJETO:	ENGª LARISSA CARACAS RNP: 060136479-1, ENGª LARYSSA FERNANDES RNP: 061714250-5		
DESENHO:	FCARLOS	ESCALA:	INDICADA
ARQUIVO:	03_SES_ITAITINGA_COMPLEX_PENT_INTERFERÊNCIAS_01.01.dwg		DATA: AGO/2018




LEGENDA

- | | |
|---|------------------------------|
|  | FAIXA DE DOMÍNIO DNIT |
|  | REDE COLETORA PROJETADA |
|  | REDE COLETORA EXISTENTE |
|  | TRAVESSIA |
|  | PV- POÇO DE VISITA EXISTENTE |
|  | PV- POÇO DE VISITA |
|  | PV C/ PONTA SECA |
|  | PV C/ TUBO DE QUEDA |

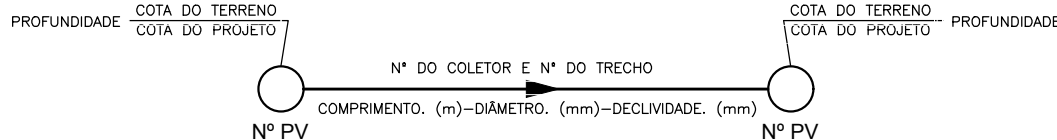

Nº	DESCRIÇÃO	DATA	PROJETADO	DESENHADO	
R E V I S ã O					
	COMPANHIA DE ÁGUA E ESGOTO DO CEARÁ DIRETORIA DE ENGENHARIA GERÊNCIA DE PROJETOS			DESENHO 04	PRANCHA Nº 01/01
	SISTEMA DE ESGOTAMENTO SANITÁRIO DO COMPLEXO PENITENCIÁRIO DE ITAITINGA E AQUIRAZ - CE				
	PROJETO BÁSICO				
	COMPLEXO 1 REDE COLETORA PLANTA DE EXECUÇÃO				
GERÊNCIA:	ENGº RAUL TIGRE DE ARRUDA LEITÃO				
COORDENAÇÃO:	ENGº GERARDO FROTA NETO				
PROJETO:	ENGª LARISSA CARACAS RNP: 060136479-1, ENGª LARYSSA FERNANDES RNP: 061714250-5				
DESENHO:	FCARLOS F			ESCALA:	1:250
ARQUIVO:	04_SES_ITAITINGA_COMPLEX_PENT.CP-1_REDE EXE_01.01.dwg			DATA:	AGO/2018

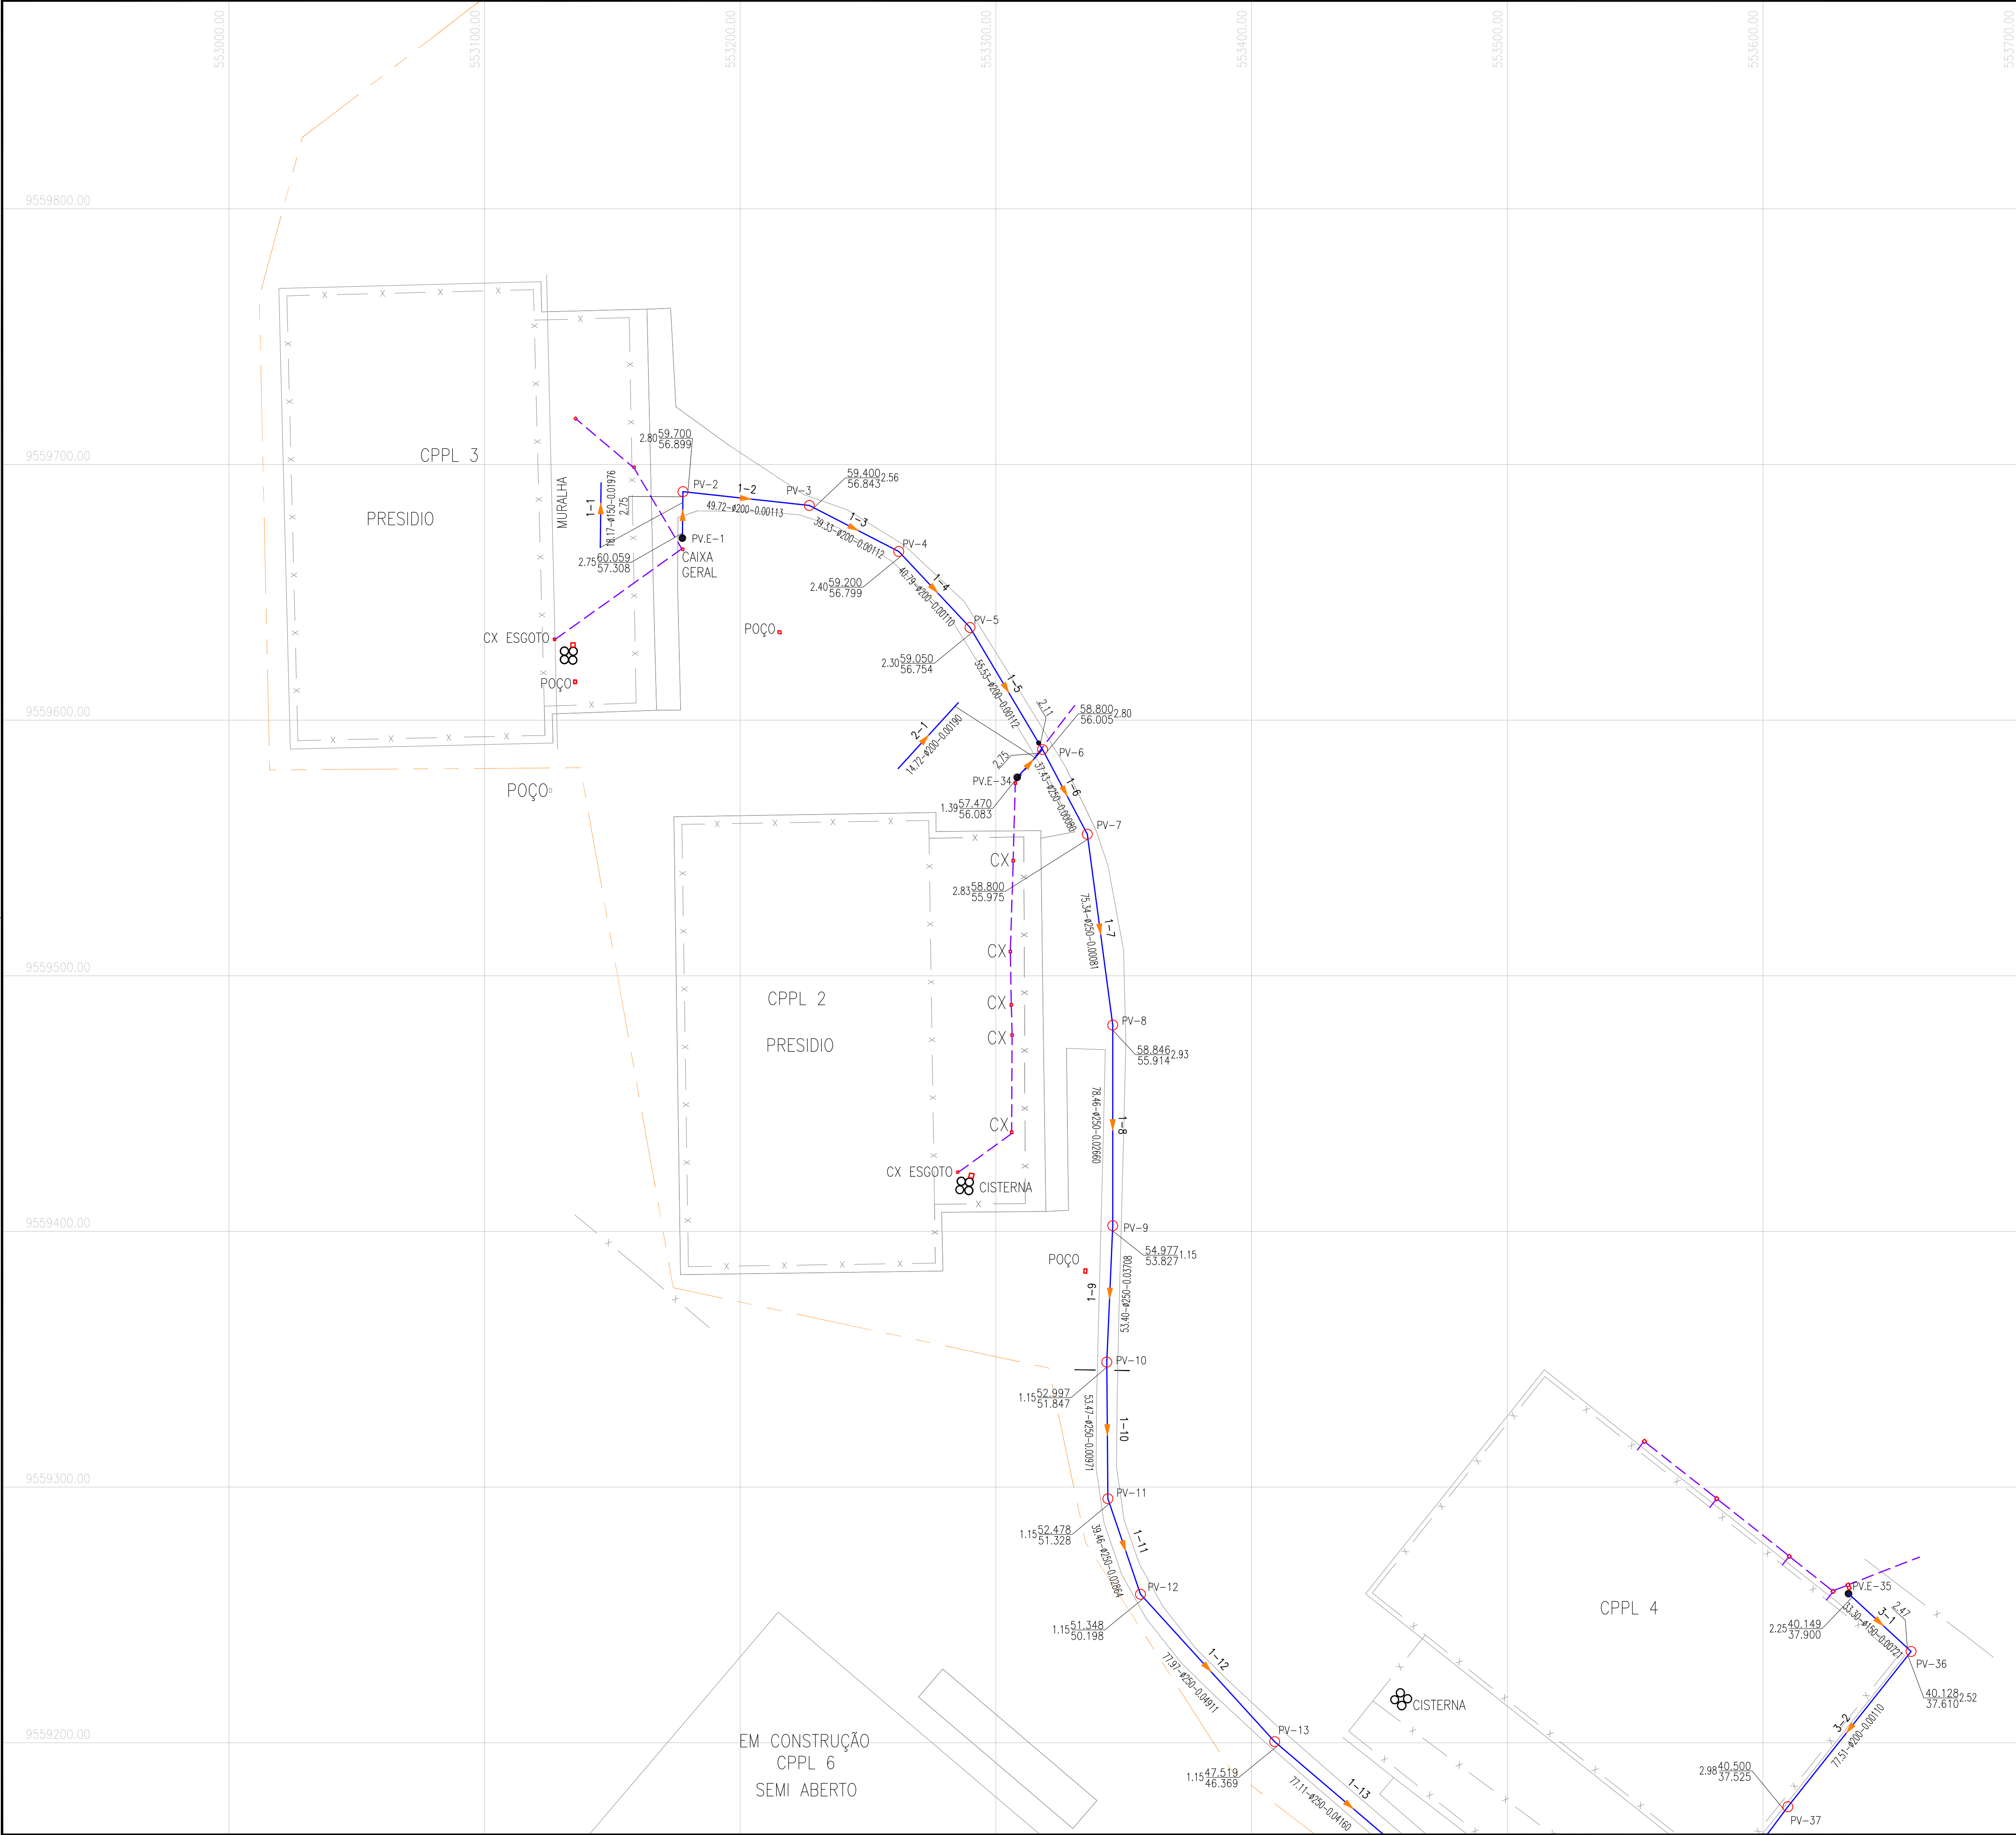


N.M.



LEGENDA


- FAIXA DE DOMÍNIO DNIT
- REDE COLETORA PROJETADA
- ADUTORA EXISTENTE
- REDE COLETORA EXISTENTE
- TRAVESSIA MÉTODO NÃO DESTRUTIVO
- PV-E- POÇO DE VISITA EXISTENTE
- PV- POÇO DE VISITA
- PV C/ PONTA SECA
- PV C/ TUBO DE QUEDA

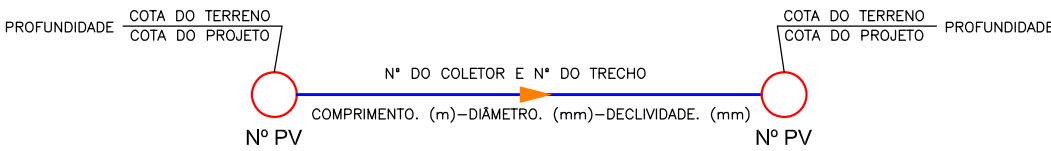


OBSERVAÇÕES:

- OBS 1: FOI PREVISTO A DESATIVAÇÃO DE TODAS AS FOSSAS E ETES DO COMPLEXO PENITENCIÁRIO DE IATATINGA 2 E AQUIRAZ
- OBS 2: AS COTAS CONSIDERADAS PARA DESATIVAÇÃO DAS FOSSAS FORAM DE ACORDO COM O LEVANTAMENTO TOPOGRÁFICO.

ARTICULAÇÃO

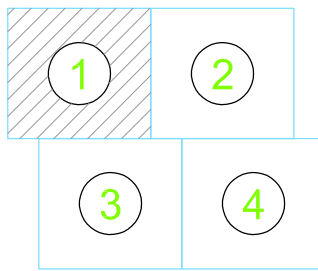

Nº	DESCRIÇÃO	DATA	PROJETADO
REVISÃO			
COMPANHIA DE ÁGUA E ESGOTO DO CEARÁ			
DIRETORIA DE ENGENHARIA			
GERÊNCIA DE PROJETOS			
DESENHO			
05			
PRANCHA Nº			
01/04			
SISTEMA DE ESGOTAMENTO SANITÁRIO DO COMPLEXO PENITENCIÁRIO DE IATATINGA E AQUIRAZ - CE			
PROJETO BÁSICO			
COMPLEXO 2			
REDE COLETORA			
PLANTA DE EXECUÇÃO			
GERÊNCIA:	ENGº RAUL TIGRE DE ARRUDA LEITÃO		
COORDENAÇÃO:	ENGº GERARDO FROTA NETO		
PROJETO:	ENGº LARISSA CARACAS RNP: 060136479-1, ENGº LARYSSA FERNANDES RNP: 061714250-5		
DESENHO:	FCARLOSF	ESCALA:	1:1250
ARQUIVO:	05_SES_ITAITINGA_COMPLEX. PENT.CP-2-REDE EXE_01.04.dwg	DATA:	AGO/2018

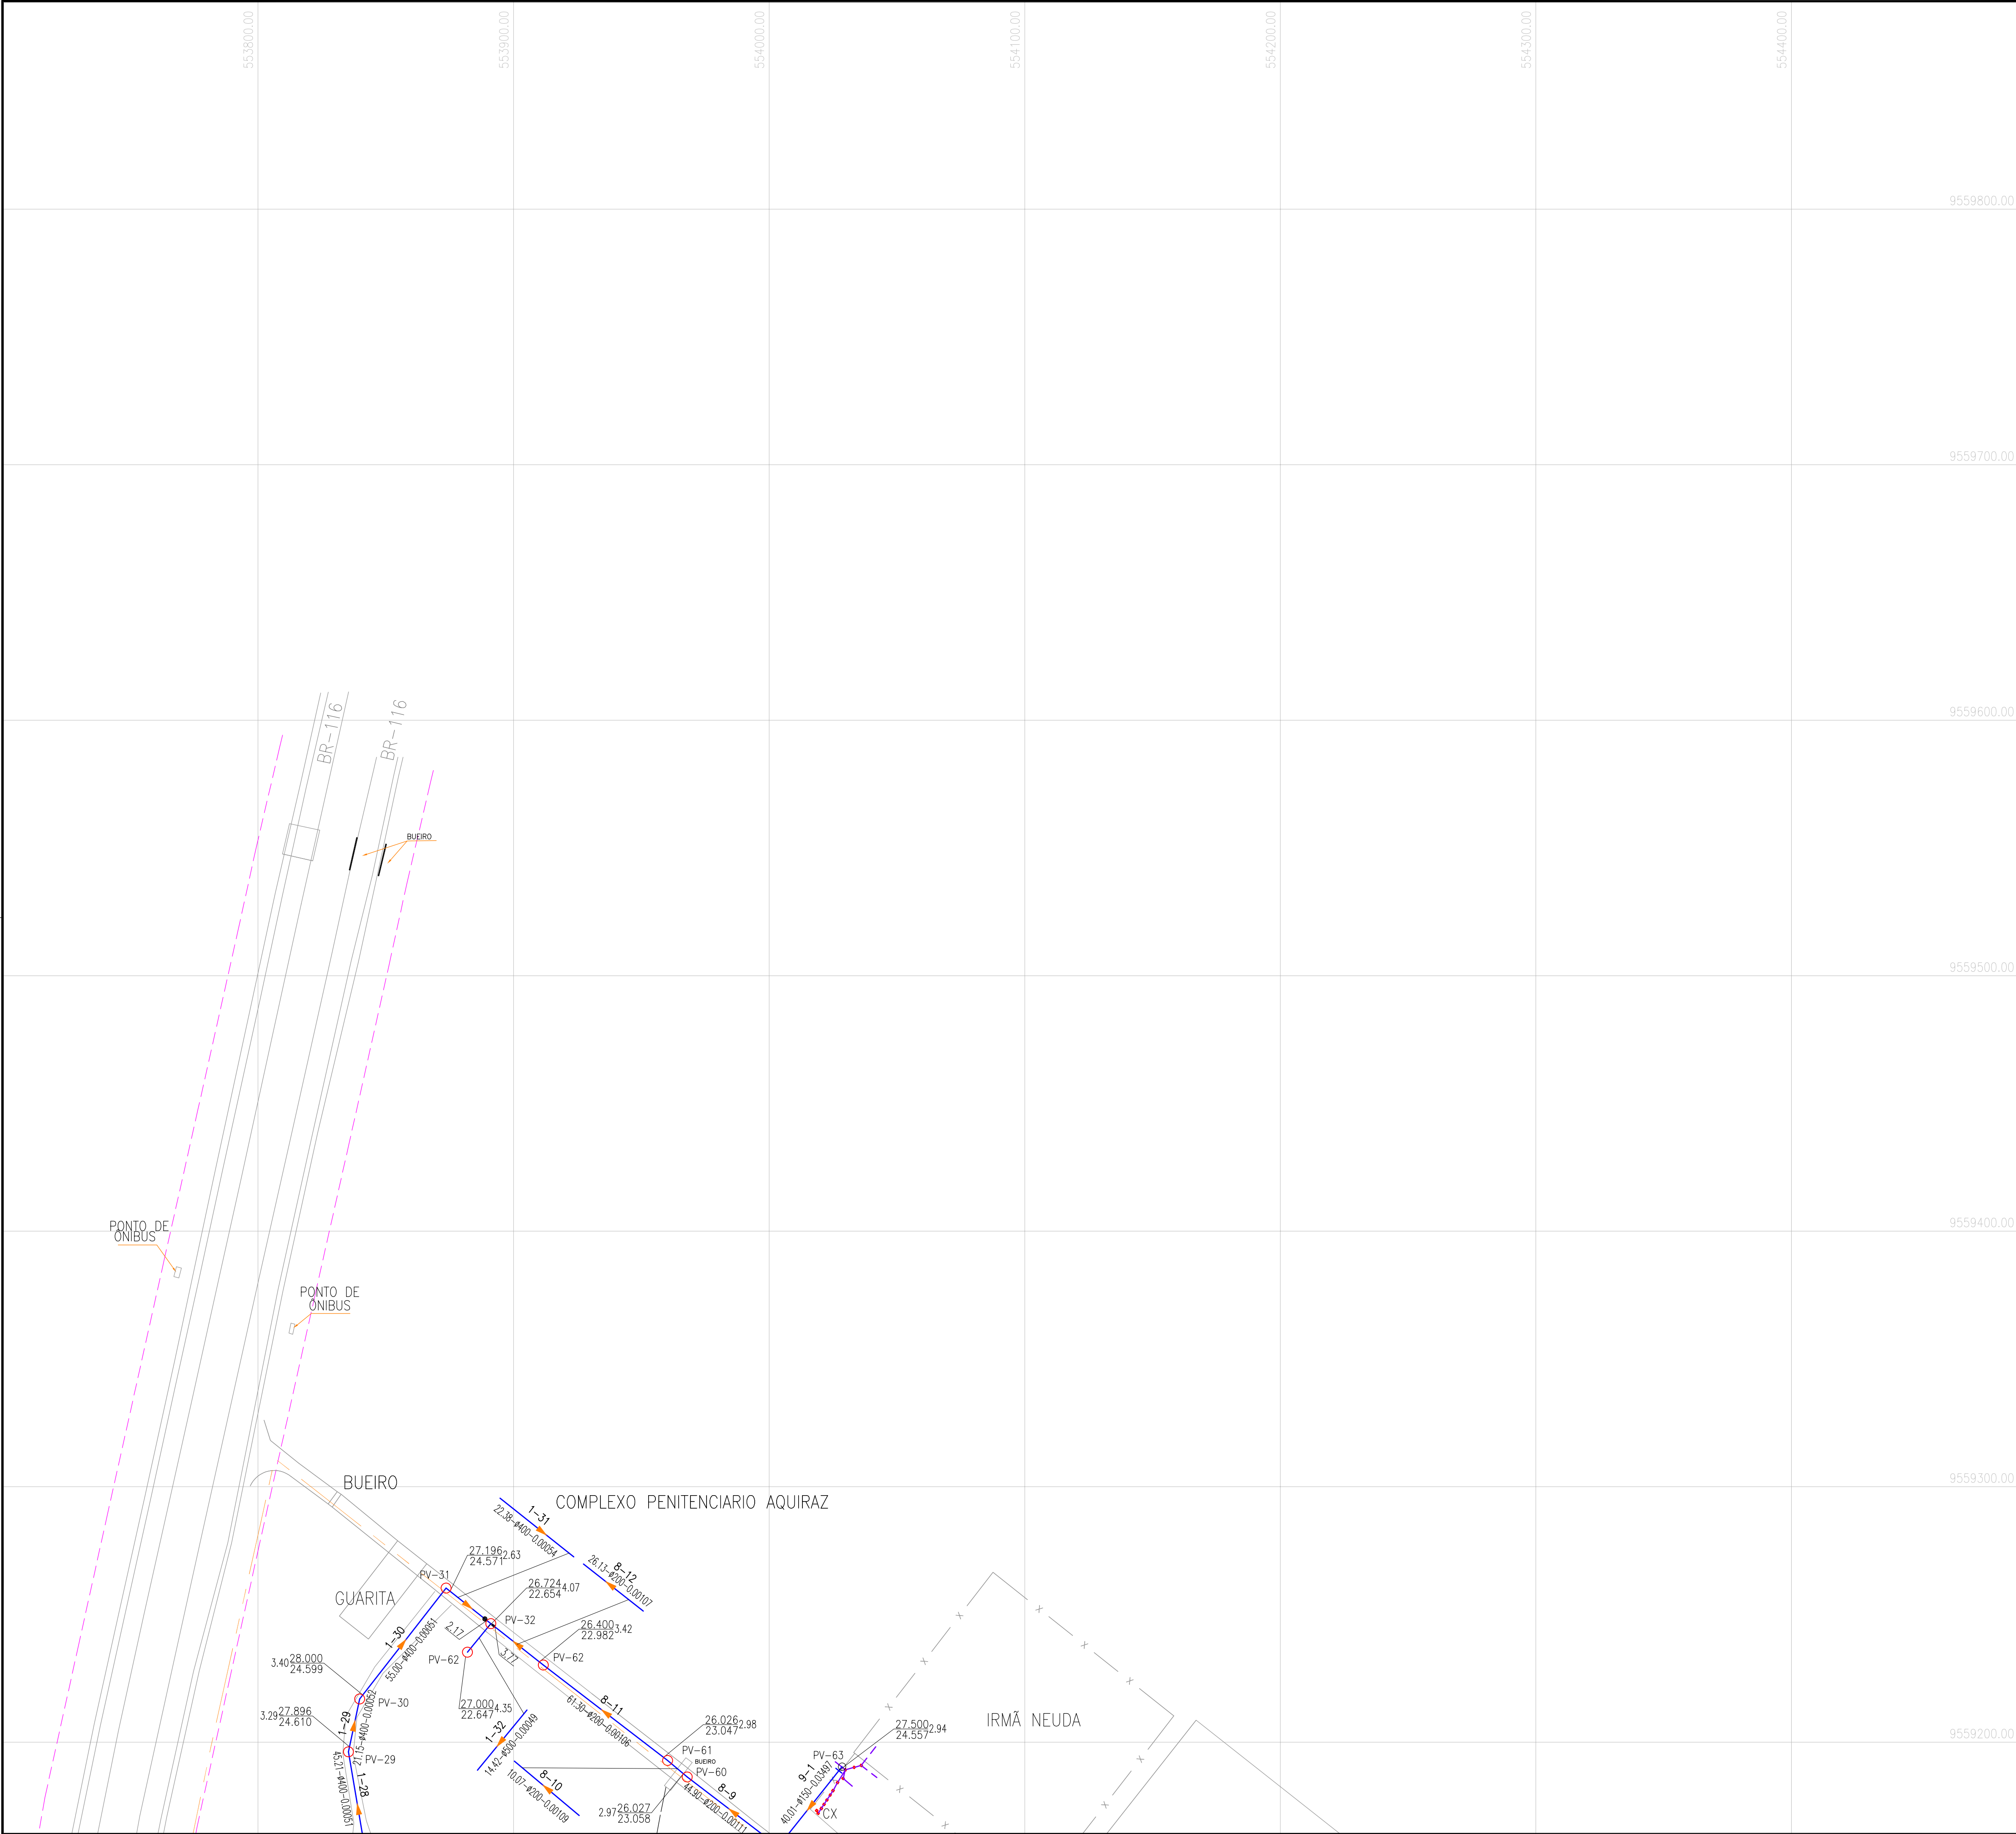


N.M.



LEGENDA


- FAIXA DE DOMINIO DNIT
- REDE COLETORA PROJETADA
- ADUTORA EXISTENTE
- REDE COLETORA EXISTENTE
- TRAVESSIA MÉTODO NÃO DESTRUTIVO
- PV.E- POÇO DE VISITA EXISTENTE
- PV- POÇO DE VISITA
- PV C/ PONTA SECA
- PV C/ TUBO DE QUEDA

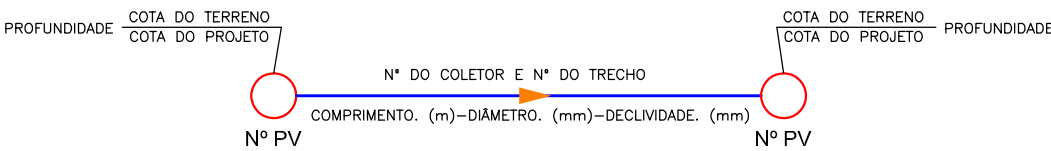


OBSERVAÇÕES:

- OBS 1: FOI PREVISTO A DESATIVAÇÃO DE TODAS AS FOSSAS E ETES DO COMPLEXO PENITENCIÁRIO DE IATAITINGA 2 E AQUIRAZ.
- OBS 2: AS COTAS CONSIDERADAS PARA DESATIVAÇÃO DAS FOSSAS FORAM DE ACORDO COM O LEVANTAMENTO TOPOGRÁFICO.

ARTICULAÇÃO

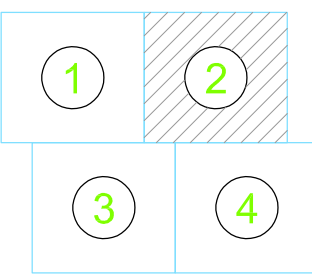

Nº	DESCRIÇÃO	DATA	PROJETADO	DESENHADO
REVISÃO				
 Cagece	COMPANHIA DE ÁGUA E ESGOTO DO CEARÁ DIRETORIA DE ENGENHARIA GERÊNCIA DE PROJETOS		DESENHO 05	PRANCHA Nº 02/04
	SISTEMA DE ESGOTAMENTO SANITÁRIO DO COMPLEXO PENITENCIÁRIO DE IATAITINGA E AQUIRAZ - CE			
	PROJETO BÁSICO			
	COMPLEXO 2 REDE COLETORA PLANTA DE EXECUÇÃO			
GERÊNCIA:	ENGº RAUL TIGRE DE ARRUDA LEITÃO			
COORDENAÇÃO:	ENGº GERARDO FROTA NETO			
PROJETO:	ENGº LARISSA CARACAS RNP: 060136479-1, ENGº LARYSSA FERNANDES RNP: 061714250-5			
DESENHO:	FCARLOSF		ESCALA:	1:1250
ARQUIVO:	05_SES_ITAITINGA_COMPLEX. PENT.CP-2_REDE EXE_01.04.dwg		DATA:	AGO/2018

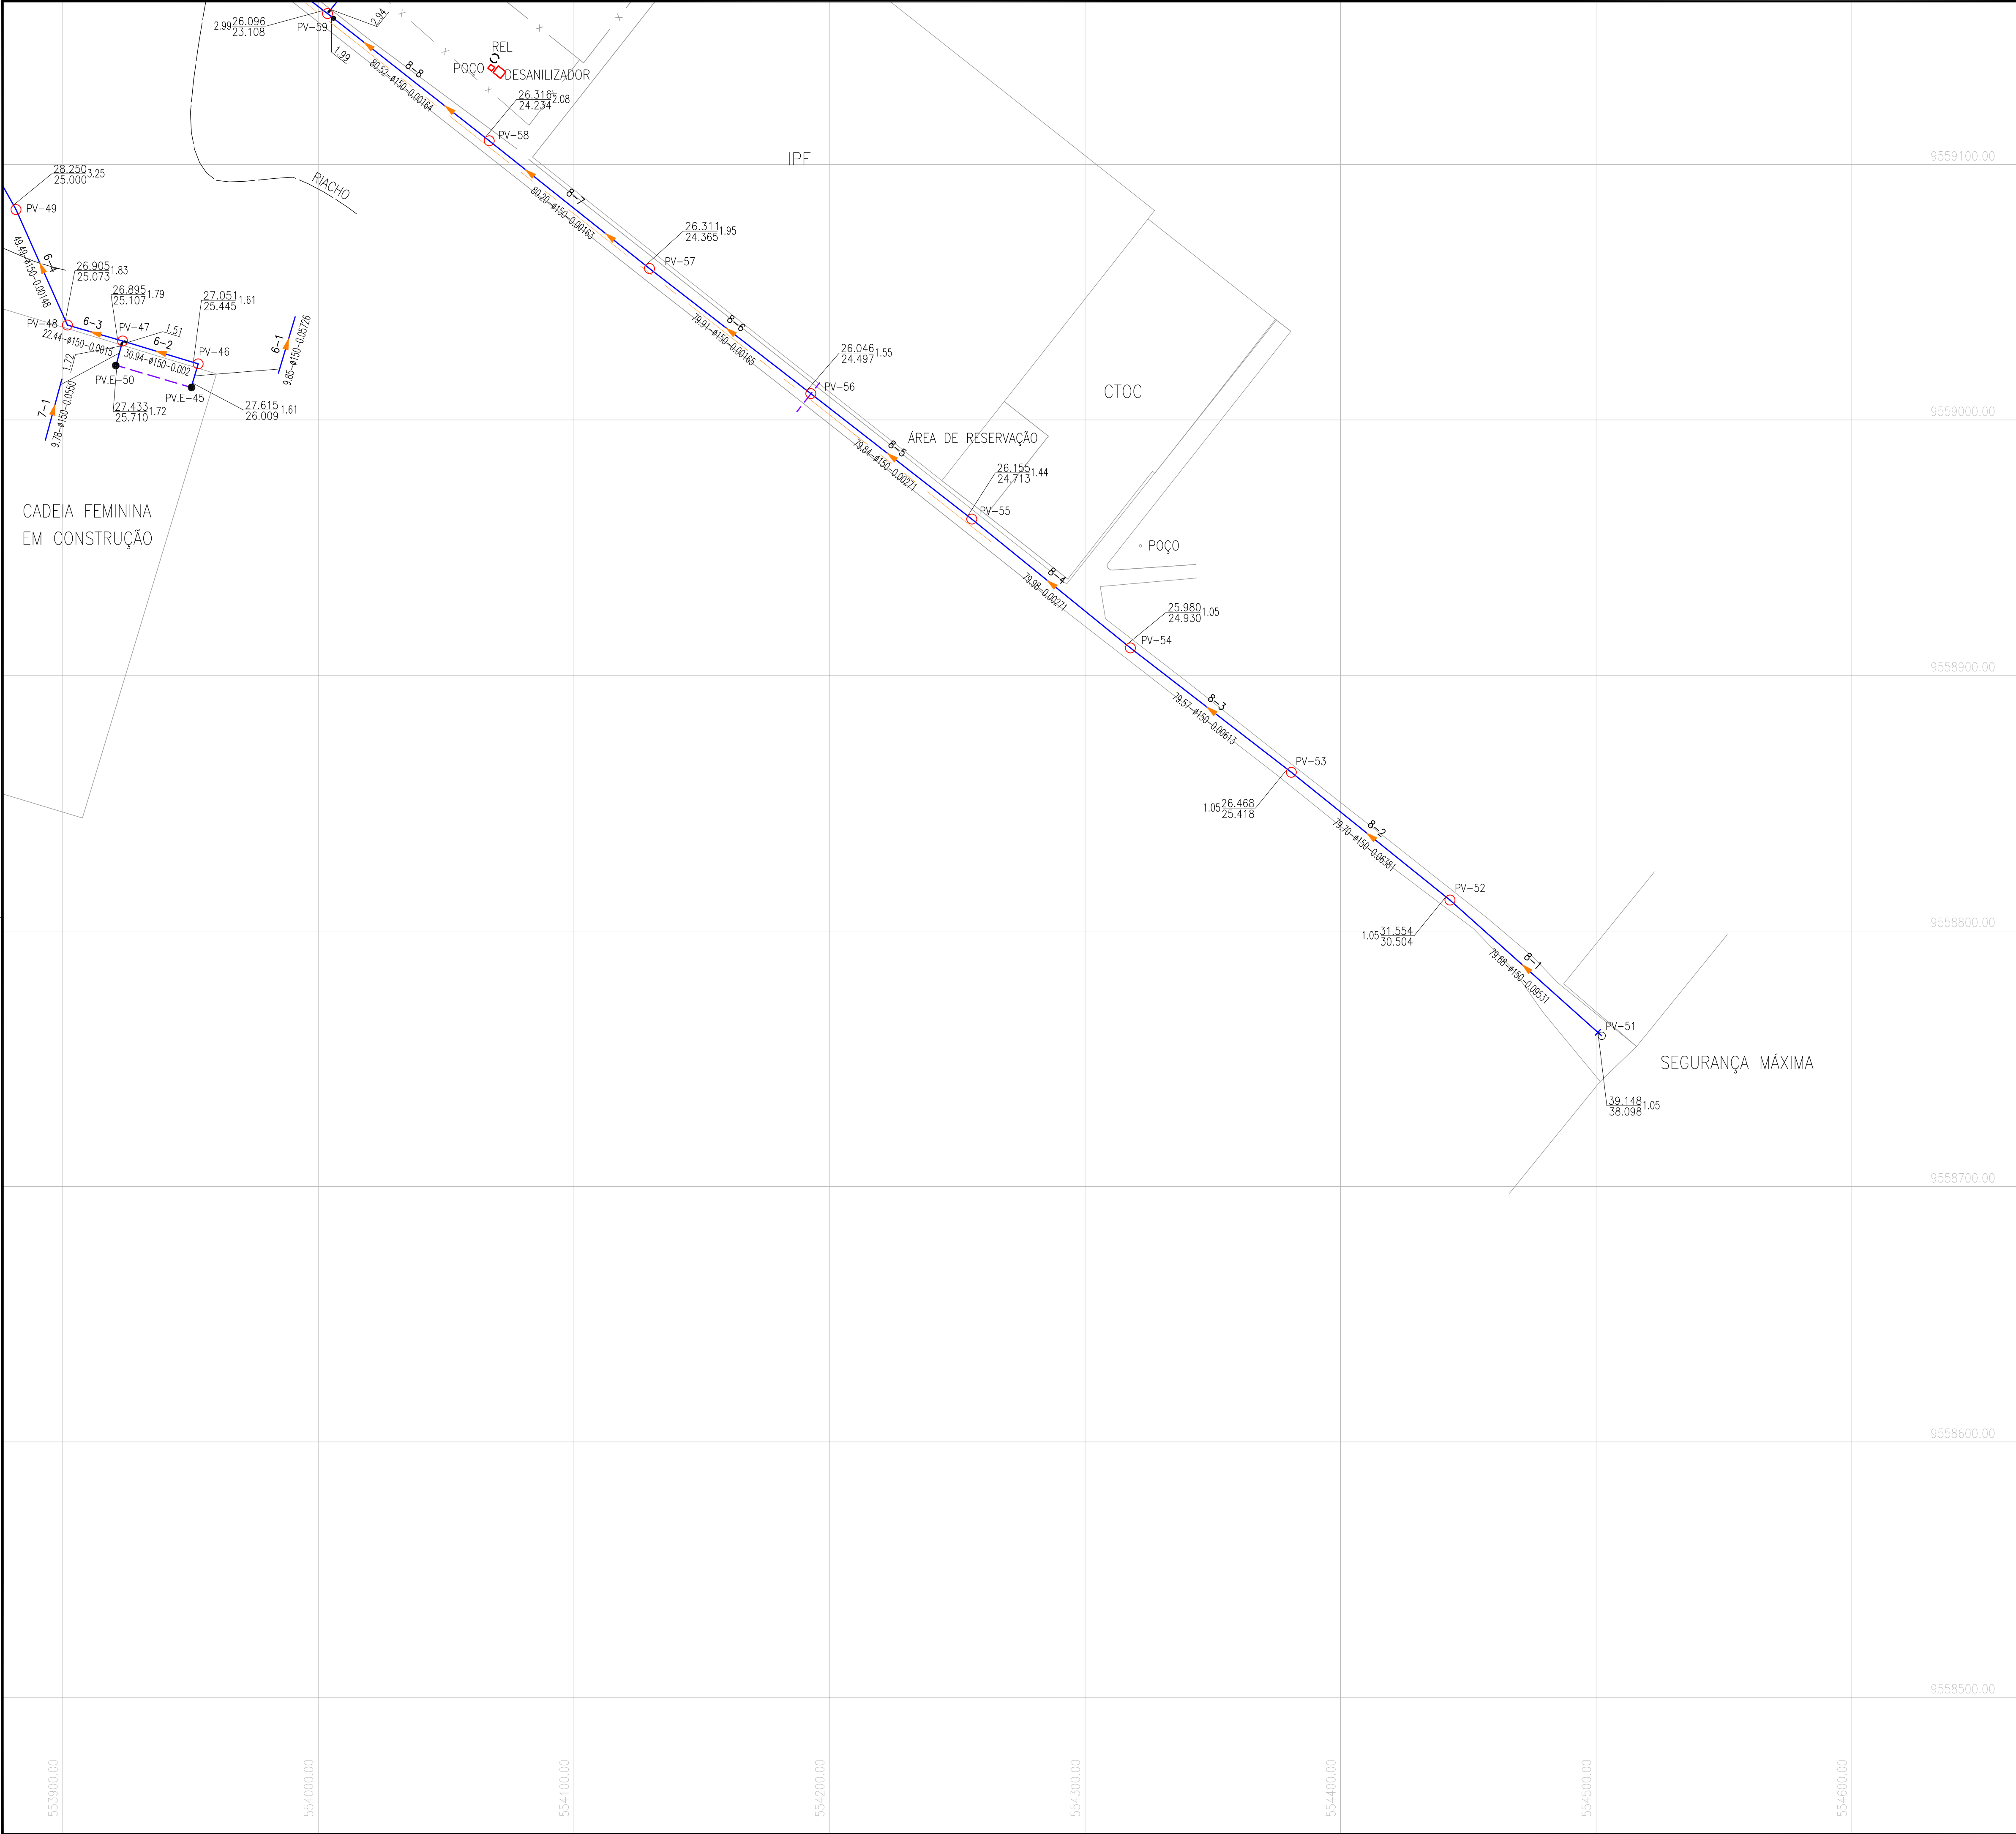


N.M.



LEGENDA


- FAIXA DE DOMÍNIO DNIT
- REDE COLETORA PROJETADA
- ADUTORA EXISTENTE
- REDE COLETORA EXISTENTE
- TRAVESSIA MÉTODO NÃO DESTRUTIVO
- PV-E- POÇO DE VISITA EXISTENTE
- PV- POÇO DE VISITA
- PV C/ PONTA SECA
- PV C/ TUBO DE QUEDA

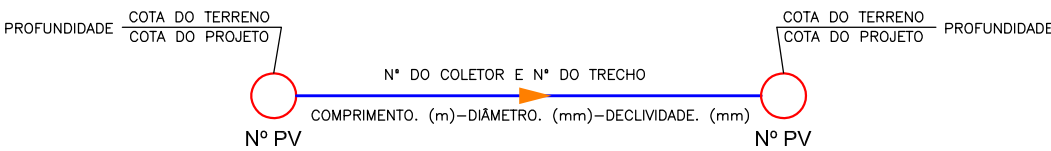

OBSERVAÇÕES:

- OBS 1: FOI PREVISTO A DESATIVAÇÃO DE TODAS AS FOSSAS E ETES DO COMPLEXO PENITENCIÁRIO DE IATAINGA 2 E AQUIRAZ
- OBS 2: AS COTAS CONSIDERADAS PARA DESATIVAÇÃO DAS FOSSAS FORAM DE ACORDO COM O LEVANTAMENTO TOPOGRÁFICO.

ARTICULAÇÃO

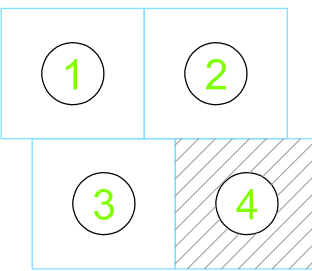

Nº	DESCRIÇÃO	DATA	PROJETADO
REVISÃO			
COMPANHIA DE ÁGUA E ESGOTO DO CEARÁ			
DIRETORIA DE ENGENHARIA		DESENHO	PRANCHAS Nº
GERÊNCIA DE PROJETOS		05	04/04
SISTEMA DE ESGOTAMENTO SANITÁRIO DO COMPLEXO PENITENCIÁRIO DE IATAINGA E AQUIRAZ - CE			
PROJETO BÁSICO			
COMPLEXO 2			
REDE COLETORA			
PLANTA DE EXECUÇÃO			
GERÊNCIA:	ENGº RAUL TIGRE DE ARRUDA LEITÃO		
COORDENAÇÃO:	ENGº GERARDO FROTA NETO		
PROJETO:	ENGª LARISSA CARACAS RNP: 060136479-1, ENGª LARYSSA FERNANDES RNP: 061714250-5		
DESENHO:	FCARLOS F		ESCALA: 1:1250
ARQUIVO:	05_SES_ITAITINGA_COMPLEX. PENT.CP-2_REDE EXE_01.04.dwg		DATA: AGO/2018

DET.1
ESCALA - 1:10

CORTE - BB
ESCALA - 1:25

TUBULAÇÃO

CALHA

CONCRETO DE REGULARIZAÇÃO

DET.1

ESCALA - 1:10

The technical drawing consists of two views of a manhole structure.

Top View (Cross-section): This view shows the vertical profile of the manhole. At the top, there is a label "T.N." (Tubo de Nível) pointing to a horizontal line. The structure features a central vertical shaft with a flange at the top and a base. The shaft is surrounded by a concrete structure. Dimensions on the left indicate vertical offsets: 52, 52, 60, and 4.12. A horizontal pipe, labeled "TUBULAÇÃO", enters from the left and exits to the right, passing through the base of the manhole structure. A layer of "CONCRETO DE REGULARIZAÇÃO" (regularization concrete) is shown at the base of the shaft. The label "CORTE - AA" and "ESCALA - 1:20" are positioned below this view.

Bottom View (Plan View): This view shows the top-down layout of the manhole. A central vertical pipe is labeled "TUBULAÇÃO". The manhole opening is circular, with a central area labeled "CALHA" (gutter). The structure is surrounded by a circular concrete base. Dimensions include a total diameter of 80, with 8 units from the center to the outer edge. A vertical dimension of 1.16 is shown for the central pipe. Two horizontal pipes, labeled "TUBULAÇÃO", enter from the left and exit to the right, passing through the manhole structure. The view is bounded by two circular markers labeled "A" on the left and right.

Technical drawing of a circular manhole cover with a square frame. The drawing includes top, side, and detail views.

Top View: A square frame with a side length of 1.70. Inside the frame is a circular cover with an outer diameter of $\phi 1.20$ and an inner diameter of $\phi 1.00$. The cover has a thickness of 0.04. The frame has a width of 0.10 and a height of 0.04. The frame is divided into four quadrants labeled N1 and N2.

Side View: A cross-section of the frame showing a height of 0.04 and a width of 0.10.

Detail View: A cross-section of the frame showing a width of 0.10 and a height of 0.04.

Table:

N	ϕ	Q	COMP. (m)	TOTAL PARCIAL (m)	TOTAL C/ PERDA (m)	PESO Kg
1	1/4	32	2.08	67.00	72.00	18.00
2	1/4	32	2.08	67.00	72.00	18.00

Technical drawing of a square plate with a circular hole. The plate has a side length of 1.16. The hole has a diameter of $\phi 60$. The plate is shown with a cross-section view indicating a thickness of $\phi 1/4 \text{ C } 10.5$. The cross-section view shows a rectangular profile with a width of 1.16 and a height of 1.12. The top surface of the cross-section is labeled with a tolerance of ± 0.10 . The bottom surface is labeled with a tolerance of ± 0.10 . The side surfaces are labeled with a tolerance of ± 0.10 . The cross-section view also shows a central hole with a diameter of $\phi 1/4 \text{ C } 10.5$. The cross-section view is labeled with a tolerance of ± 0.10 .

N	ø	Q	COMP. (m)	TOTAL PARCIAL (m)	TOTAL C/ PERDA (m)	PESO Kg
1	1/4	32	2.08	67.00	72.00	18.00
2	1/4	32	2.08	67.00	72.00	18.00

N	Ø	Q	COMP. (m)	TOTAL PARCIAL (m)	TOTAL C/ PERDA (m)	PESO Kg
1	1/4	22	1.32	29.04	34.00	8.50
2	1/4	22	1.32	29.04	34.00	8.50

N°	DESCRIÇÃO	DATA	PROJETADO DESENHADO
REVISÃO			




COMPANHIA DE ÁGUA E ESGOTO DO CEARÁ DIRETORIA DE ENGENHARIA GERÊNCIA DE PROJETOS	DESENHO 07	PRANCHA Nº 01/01
SISTEMA DE ESGOTAMENTO SANITÁRIO DO COMPLEXO PENITENCIÁRIO DE ITAITINGA E AQUIRAZ - CE		
PROJETO BÁSICO		
COMPLEXO PENITENCIÁRIO POÇO DE VISITA E TUBO DE QUEDA		


GERÊNCIA:	ENGº RAUL TIGRE DE ARRUDA LEITÃO
COORDENAÇÃO:	ENGº GERARDO FROTA NETO
PROJETO:	ENGª LARISSA CARACAS RNP: 060136479-1, ENGª LARYSSA FERNANDES RNP: 061714250-5
DESENHO:	JOÃO MAURÍCIO
ARQUIVO:	07_SES_ITAITINGA_COMPLEX_PENT-_PV_01.01.dwg
ESCALA:	INDICADA
DATA:	AGO/2018

Technical drawing of a rectangular plate with dimensions D and A . A circular hole with diameter $\varnothing/2$ is located on the right side. A yin-yang symbol is positioned on the right side of the plate.

CORTE A-A
SEM ESCALA

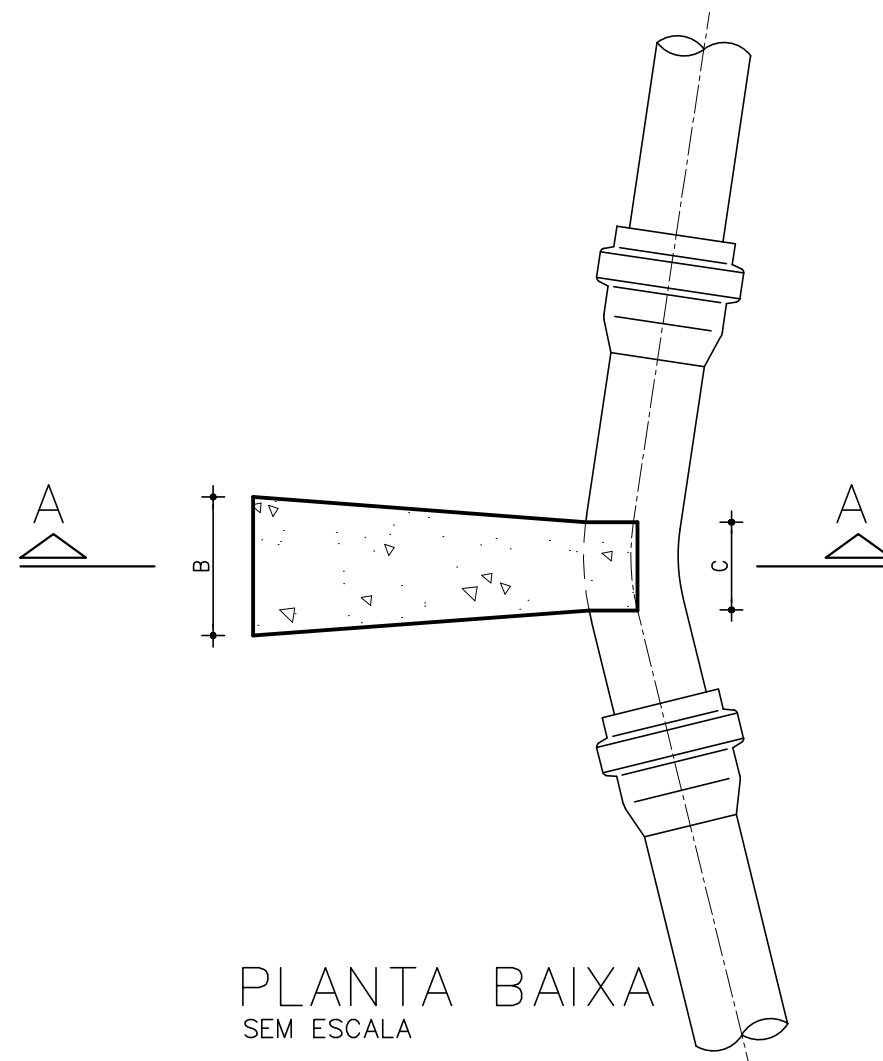


CORTE A-A
SEM ESCALA

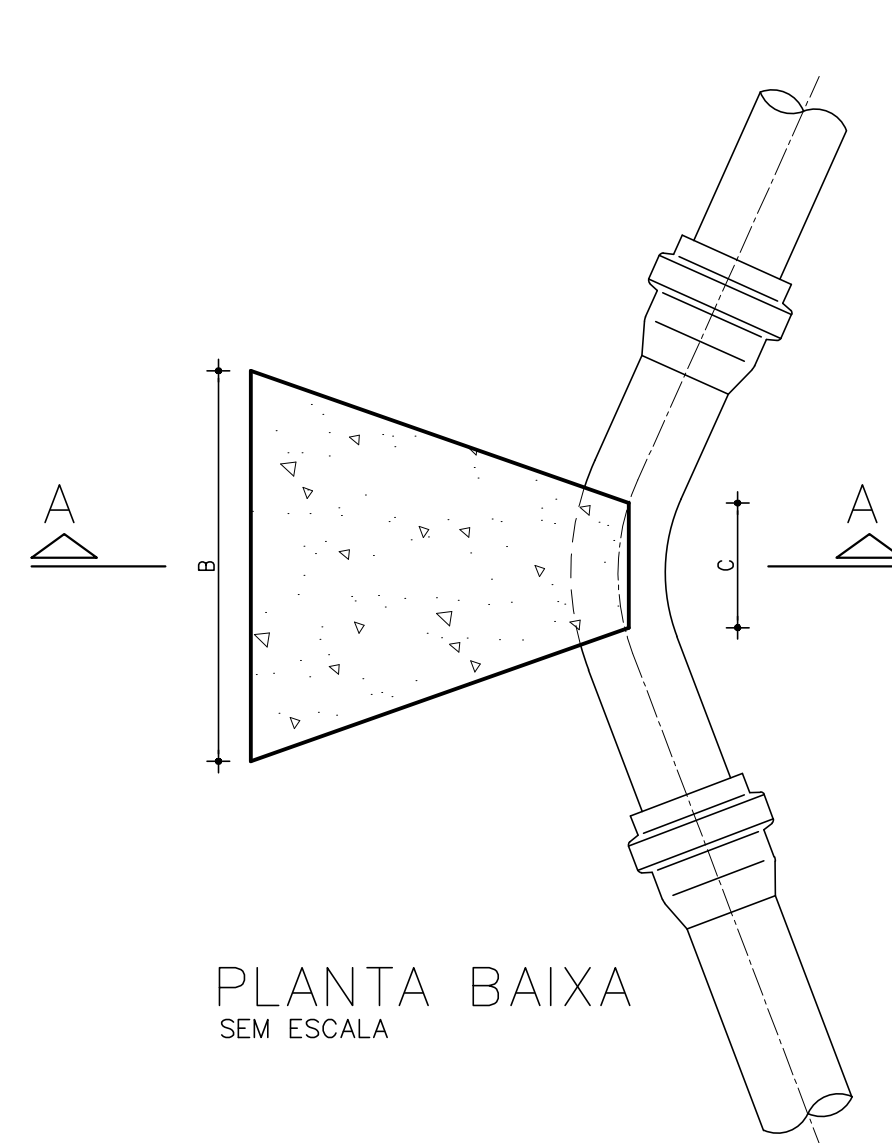


The diagram shows a rectangular plate with a horizontal length D and a vertical height A . A circular hole with diameter $\phi/2$ is located on the right side of the plate. Inside the plate, there is a distribution of small triangles representing stress or strain. A yin-yang symbol is superimposed on the circular hole, with the white (yang) side on the left and the black (yin) side on the right, indicating a stress gradient across the hole.

CORTE A-A
SEM ESCALA

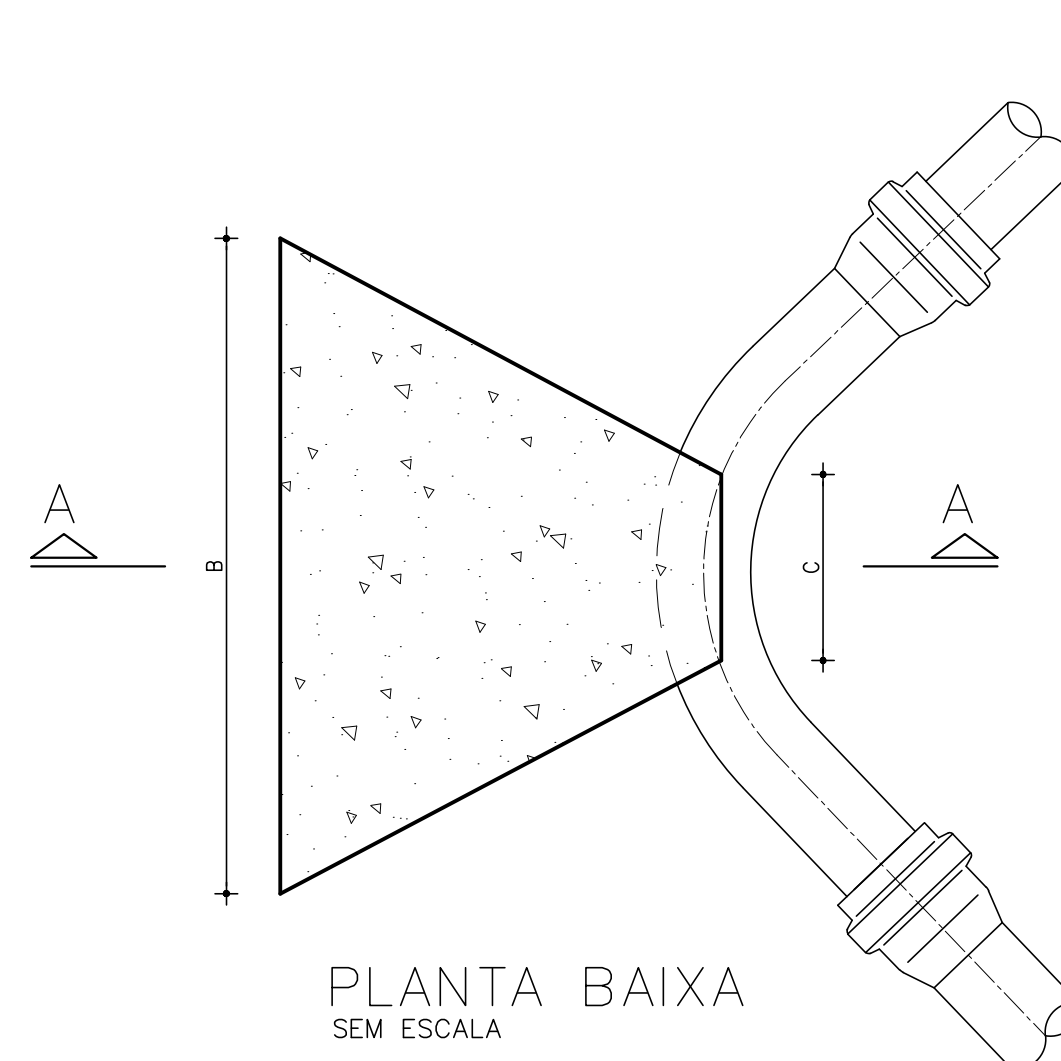


CORTE A-A
SEM ESCALA

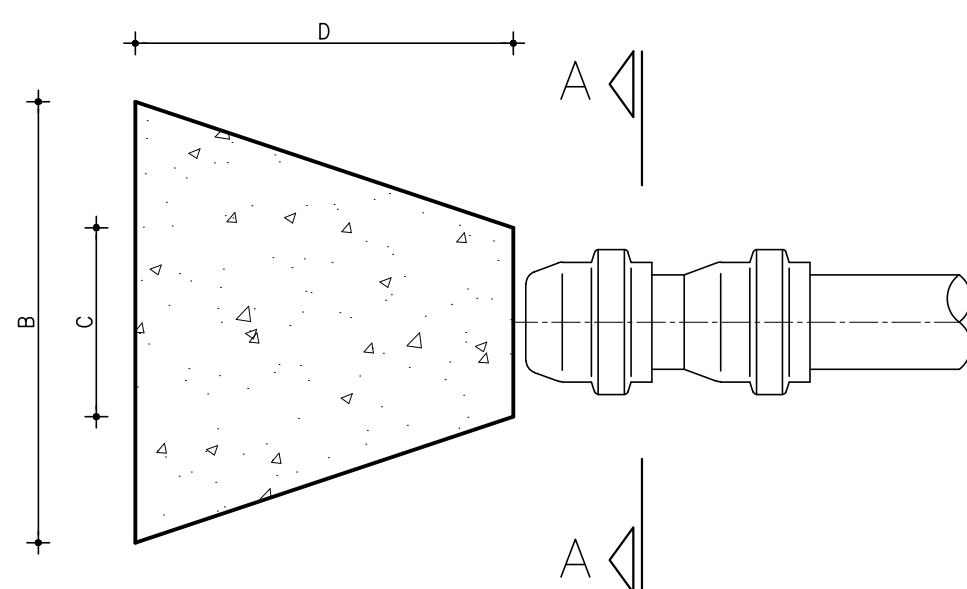

PLANTA BAIXA
SEM ESCALA

Technical drawing of a square plate with a circular hole and a flange. The plate has dimensions A and D. The hole has diameter $\phi/2$. The flange has dimensions L and L. The hole is centered on the plate.

CORTE A-A
SEM ESCALA

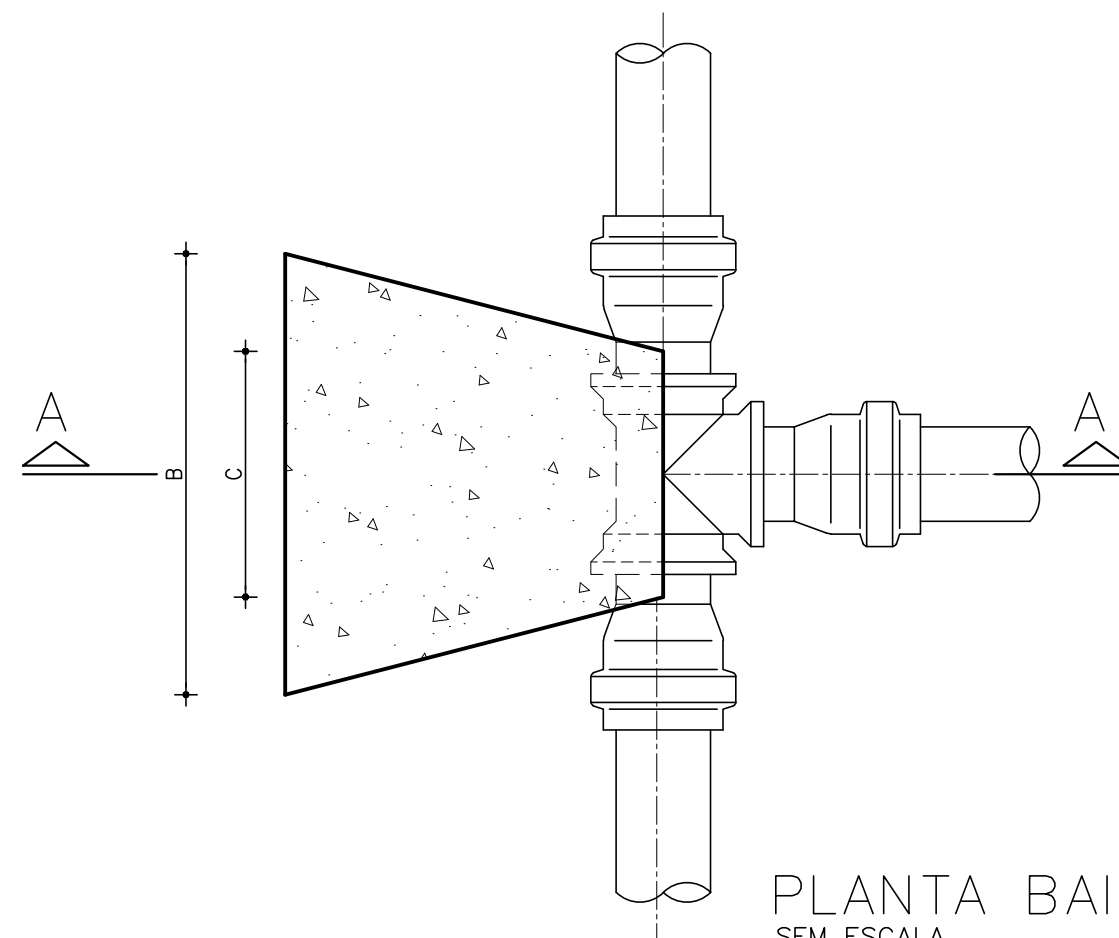

PLANTA BAIXA
SEM ESCALA

DIMENSÕES DOS BLOCOS																										
		CURVA 22° 30'					CURVA 45°					CURVA 90°					T E S					CAP				
	Ø mm	A cm	B cm	C cm	D cm	E cm	A cm	B cm	C cm	D cm	E cm	A cm	B cm	C cm	D cm	E cm	A cm	B cm	C cm	D cm	E cm	A cm	B cm	C cm	D cm	E cm
PRESSÃO 5 kgf / cm ²	50	15	10	5	30	5	15	20	7	30	5	15	34	10	35	5	15	24	10	30	5	10	35	10	30	
	75	19,5	11	7	30	6	19,5	31	10	30	6	19,5	52	15	35	6	19,5	36	15	30	6	20	35	15	30	
	100	34	14	8	30	10	30	34	12	30	10	30	60	18	35	10	30	40	20	30	10	28	43	18	30	10
	150	45	23	10	30	15	45	45	14	30	15	55	70	24	35	20	45	56	30	30	15	38	66	23	30	40
	200	50	36	12	30	15	60	76	18	30	20	70	93	28	45	25	60	75	30	30	20	50	90	30	40	20
250	—	—	—	—	—	85	100	28	50	30	85	115	33	55	30	85	90	40	35	30	—	—	—	—	—	
PRESSÃO 7,5 kgf / cm ²	Ø mm	A cm	B cm	C cm	D cm	E cm	A cm	B cm	C cm	D cm	E cm	A cm	B cm	C cm	D cm	E cm	A cm	B cm	C cm	D cm	E cm	A cm	B cm	C cm	D cm	E cm
	50	15	15	5	30	5	15	30	7	30	5	15	50	10	35	5	15	35	10	34	5	10	53	10	30	
	75	19,5	16	7	30	6	19,5	47	10	30	6	23,5	64	15	35	8	19,5	54	15	30	6	20	53	15	30	
	100	30	20	8	30	10	30	50	12	30	10	40	68	14	40	10	50	60	20	30	10	28	65	18	35	10
	150	45	34	10	30	15	55	55	14	30	20	71	80	24	40	28	55	68	30	30	20	45	84	23	40	20
200	50	54	12	30	15	70	77	18	35	25	100	128	28	50	40	70	97	40	35	25	70	97	30	50	40	
250	—	—	—	—	—	85	110	28	40	30	115	120	36	45	85	110	45	45	30	—	—	—	—	—		

		CURVA 11' 5"					CURVA 22' 30"					CURVA 45'					CURVA 90'					
		A cm	B cm	C cm	D cm	E cm	A cm	B cm	C cm	D cm	E cm	A cm	B cm	C cm	D cm	E cm	A cm	B cm	C cm	D cm	E cm	
PRESSÃO 10 kg/cm ²	75	40	35	30	13	16	40	35	15	10	16	40	50	15	25	16	40	65	15	30	40	16
	100	60	45	15	12	25	60	40	15	25	25	60	60	20	30	25	60	80	25	40	25	
	150	100	45	25	30	25	100	50	30	30	25	100	80	25	40	25	100	130	25	40	25	
	200	110	50	25	30	45	110	80	25	40	45	110	100	30	50	45	110	140	30	80	45	
	250	130	60	30	40	52	130	70	30	60	52	130	130	30	70	52	130	170	30	80	52	
PRESSÃO 16 kg/cm ²	75	40	35	30	15	16	40	35	30	10	16	40	50	30	30	25	60	120	25	40	25	
	100	60	45	15	25	25	60	40	20	25	25	60	80	30	30	25	60	120	30	90	45	
	150	100	50	25	30	45	110	90	30	60	45	110	130	30	70	45	110	190	25	90	45	
	200	130	80	30	50	52	130	130	30	60	52	130	140	40	90	52	130	220	40	130	52	
	250	150	120	70	60	55	150	150	70	100	55	150	200	90	160	55	150	280	90	130	55	


NOTAS:

- 1 - BLOCOS DIMENSIONADOS PARA TERRENOS COM TAXA ADMISSÍVEL DE 0,5 Kg/cm² NA PAREDE DA VALA (TERRA VEGETAL)
 2 - PARA OUTROS TERRENOS PODE-SE AJUSTAR AS DIMENSÕES A E B MUDANDO-SE O FATOR DE SEGURANÇA A B = 1,00;
 3 - TAXAS ADMISSÍVEIS P/ VÁRIOS TIPOS DE SOLO NA PAREDE DA VALA EM Kg/cm²:





MATERIAL	σ _T
LODO	0.00
ARGILA UMEDECIDA	0.25
TERRA VEGETAL	0.50
ARGILA AVENOSA	0.75
ARGILA COMPACTA	1.00
SAIBRO	1.50
ROCHA BRANDA	5.00

Nº	DESCRIÇÃO	DATA	PROJETADO	DESENHADO

[illegible]

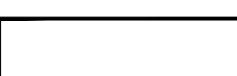	COMPANHIA DE ÁGUA E ESGOTO DO CEARÁ DIRETORIA DE ENGENHARIA GERÊNCIA DE PROJETOS		DESENHO 08	PRANCHAS 01/01
	SISTEMA DE ESGOTAMENTO SANITÁRIO DO COMPLEXO PENITENCIÁRIO DE ITATINGA E AQUIRÁ - C			
	PROJETO BÁSICO			
COMPLEXO PENITENCIÁRIO EBLOCO DE ANCORAGEM				

GERÊNCIA:	ENG° RAUL TIGRE DE ARRUDA LEITÃO		
COORDENAÇÃO:	ENG° GERARDO FROTA NETO		
PROJETO:	ENG° LARISSA CARACAS RNP: 060136479-1, ENG° LARYSSA FERNANDES RNP: 061714250-5		
DESENHO:	JOÃO MAURÍCIO	ESCALA:	INDICADA
ARQUIVO:	08_SES_ITAITINGA_COMPLEX_PENT_B_A_01.01.dwg	DATA:	AGO/2018

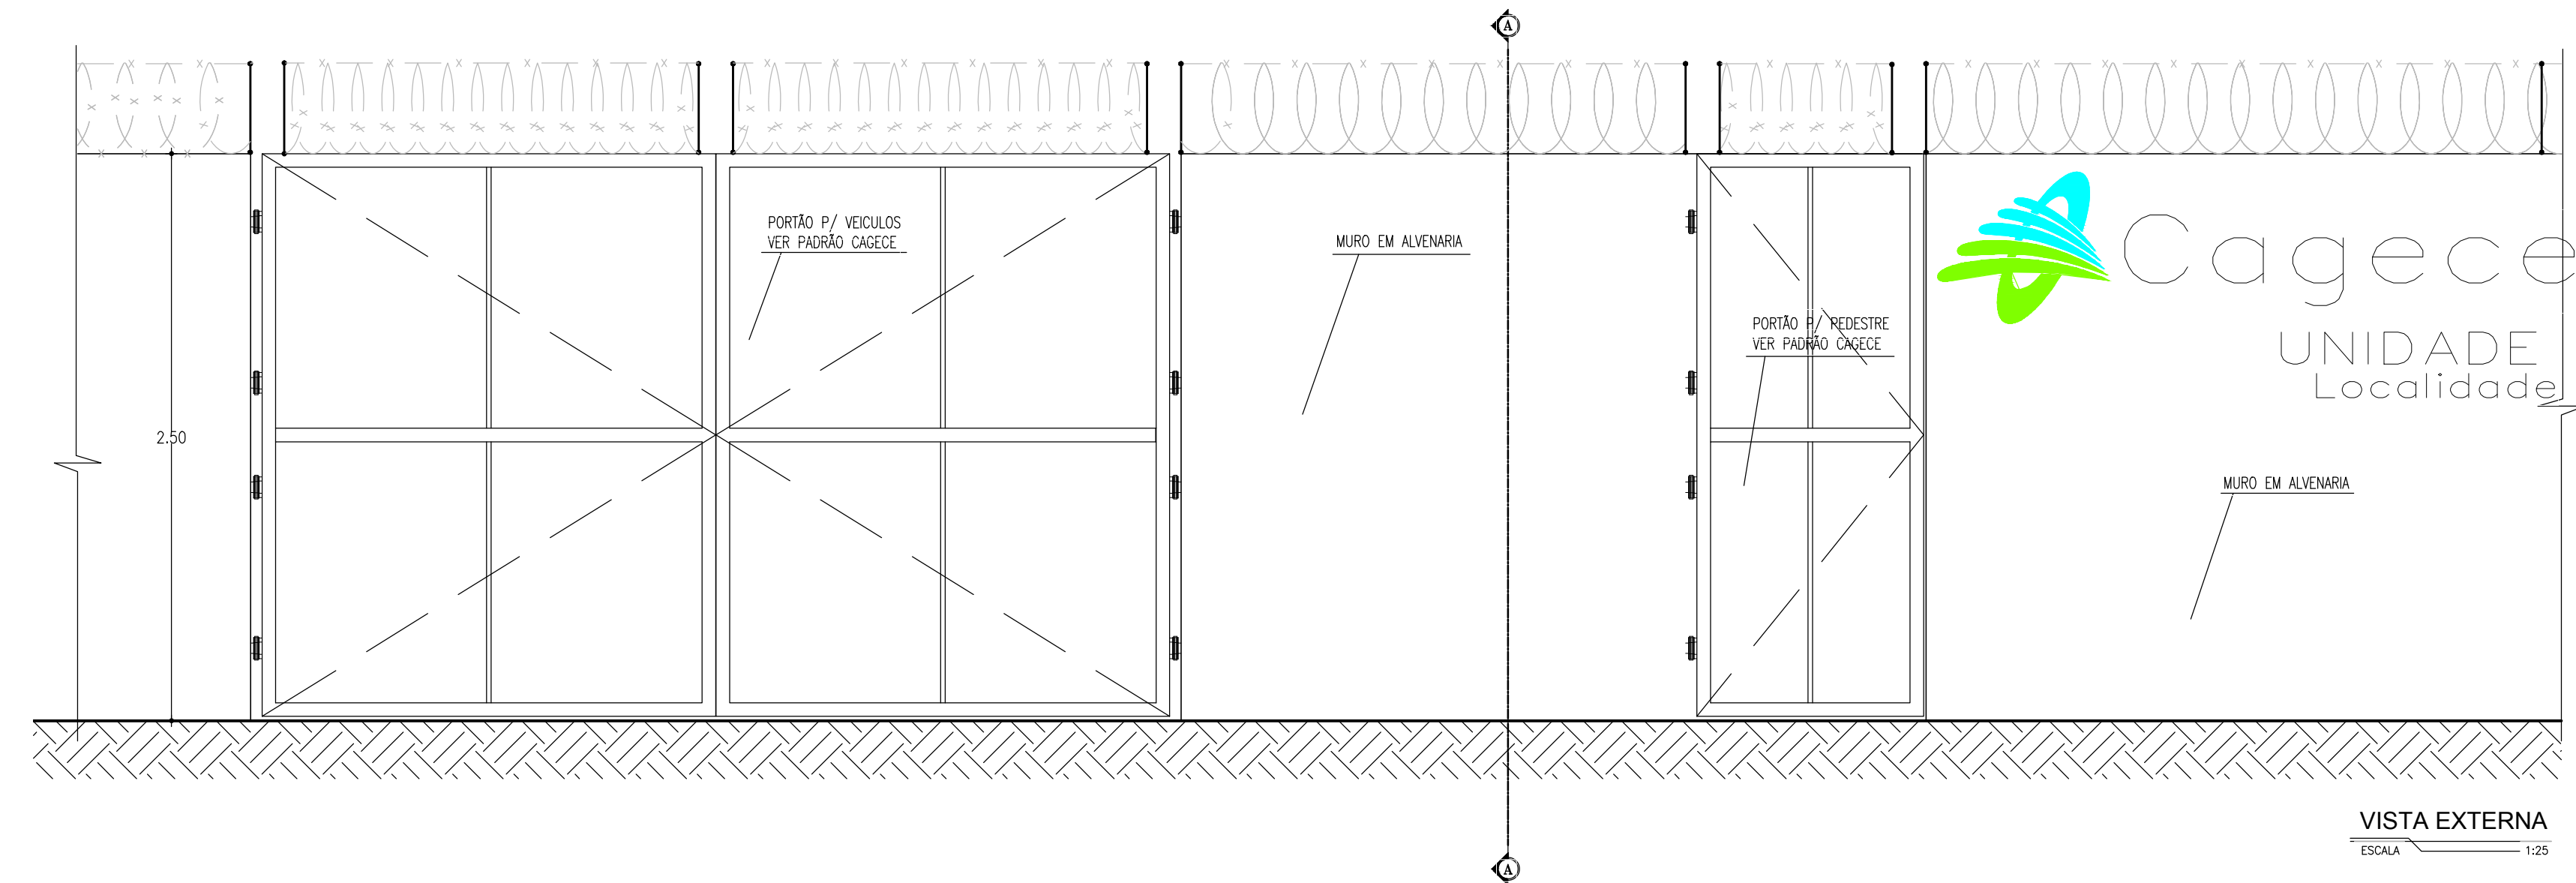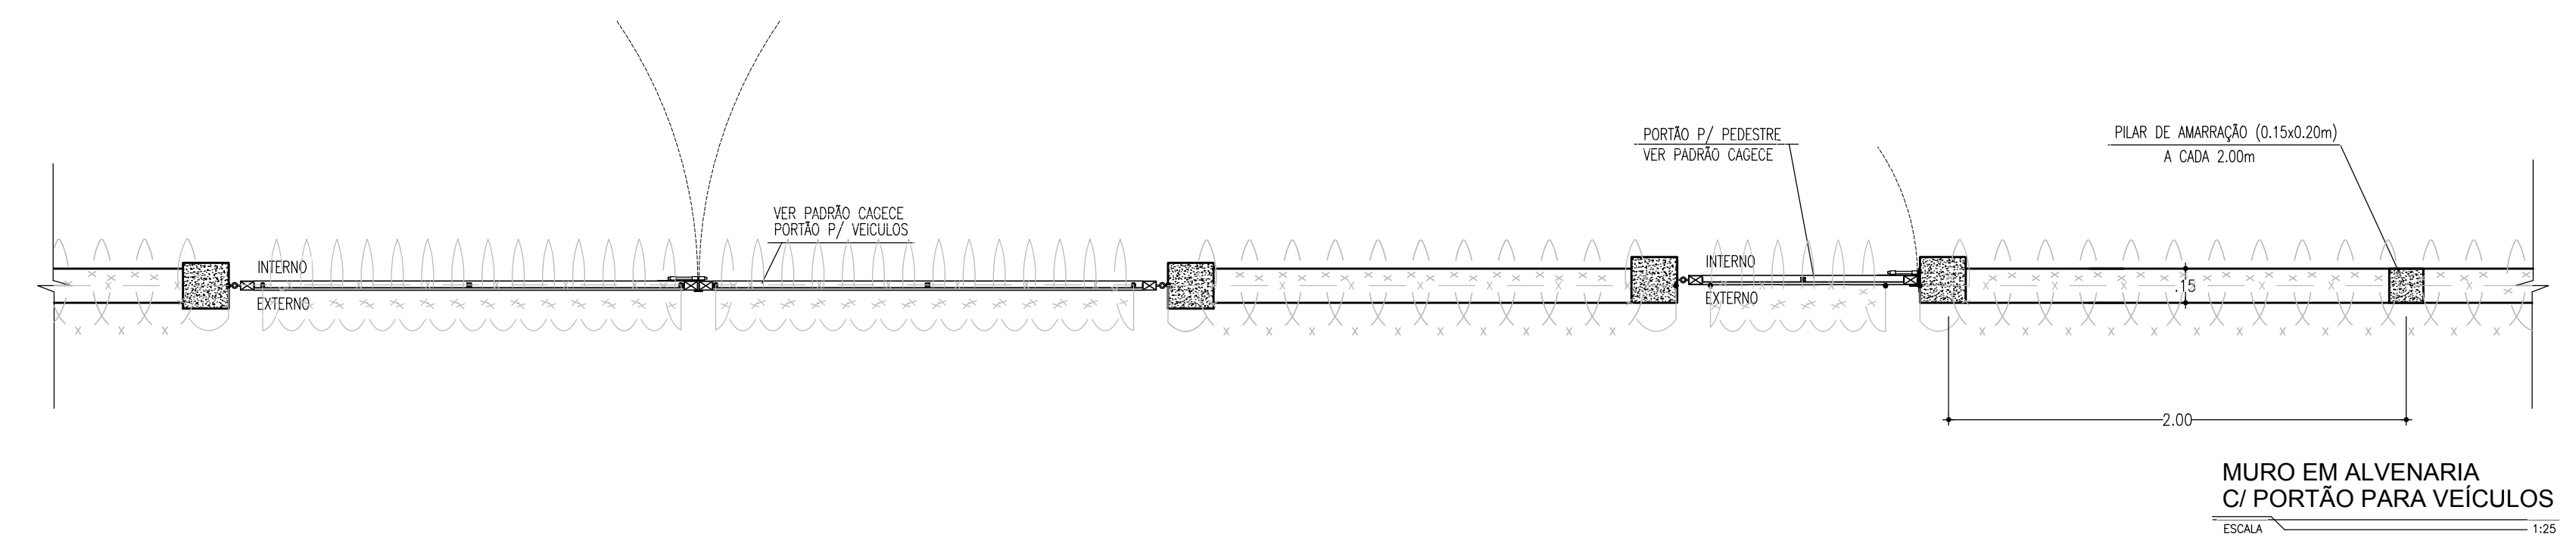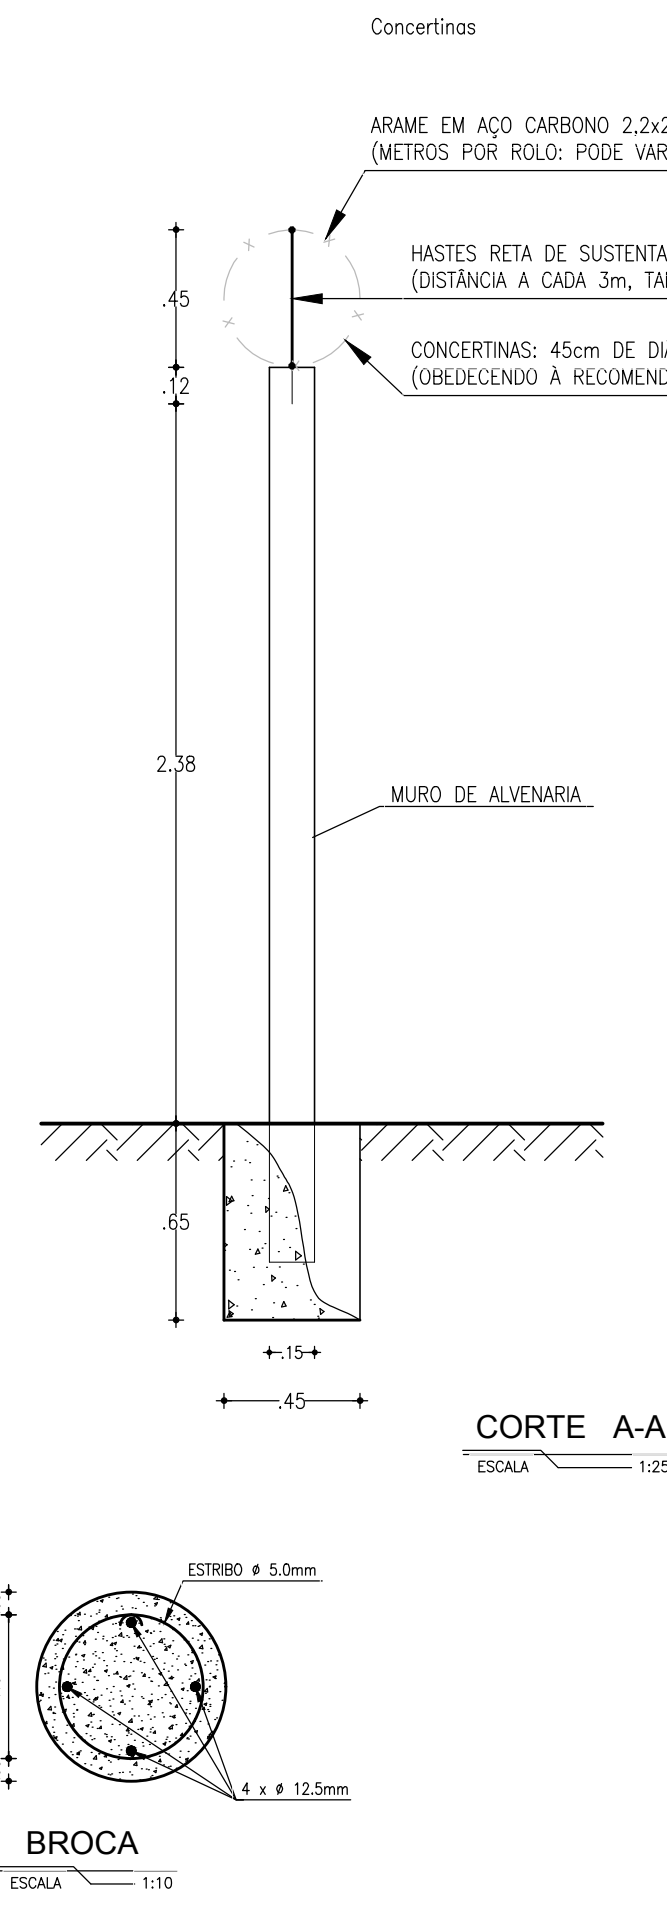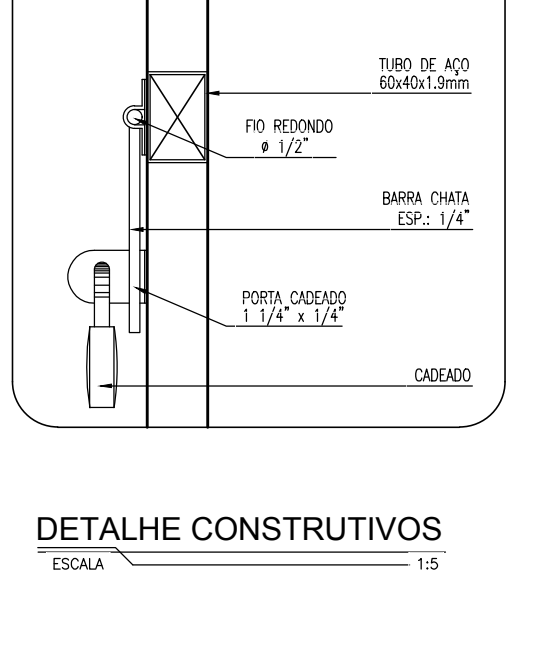

REFERÊNCIA:	ENG° RAUL TIGRE DE ARRUDA LEITÃO		
COORDENAÇÃO:	ENG° GERARDO FROTA NETO		
PROJETO:	ENG° LARISSA CARACAS RNP: 060136479-1, ENG° LARYSSA FERNANDES RNP: 061714250-5		
DESENHO:	JOÃO MAURÍCIO	ESCALA:	INDICADA
ARQUIVO:	09_SES_ITAITINGA_COMPLEX_PENT_MURO E PORTÃO_01.01.dwg	DATA:	AGO/2018