


PLANTA DE URBANIZAÇÃO
ESCALA : 1:200

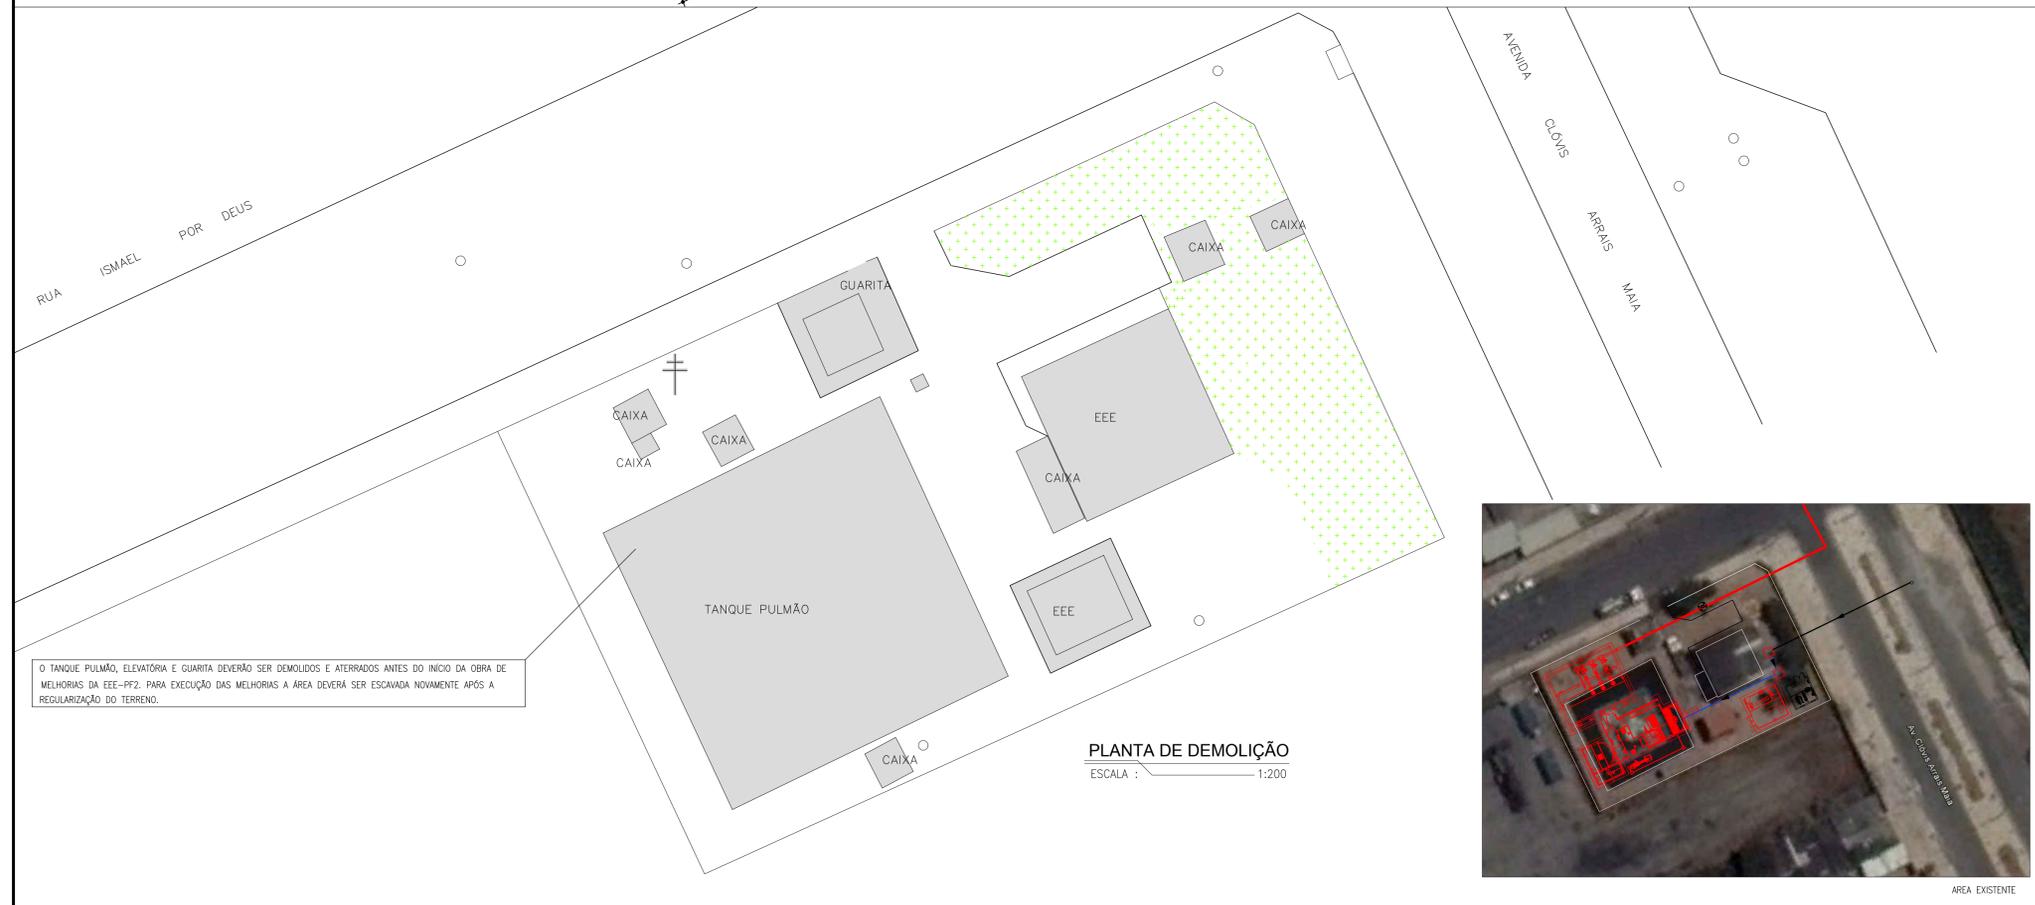


PLANTA DE DEMOLIÇÃO
ESCALA : 1:200

LEGENDA

- LINHA DE RECALQUE PROJETADO
 - REDE COLETOIRA EXISTENTE
 - REDE COLETOIRA PROJETADA
 - PV - POÇO DE VISITA
 - CI - CAIXA DE INSPEÇÃO
 - PISO INTERTRAVADO - ÁREA=984m²
 - MEIO-FIO - METRO LINEAR=4.00m
 - ▒ UNIDADE A SER DEMOLIDA
 - ▒ ÁREA VERDE EXISTENTE A SER REMOVIDA
 - ▒ UNIDADE PROJETADA
- COTA DO TERRENO PROF. SENTIDO DO FLUXO
- DIÂMETRO (mm) - COMPRIMENTO (m) - DECLIVIDADE (‰)

OBS: A ESTAÇÃO ELEVATÓRIA EXISTENTE SÓ SERÁ DEMOLIDA APÓS A UNIDADE PROJETADA ENTRAR EM OPERAÇÃO.

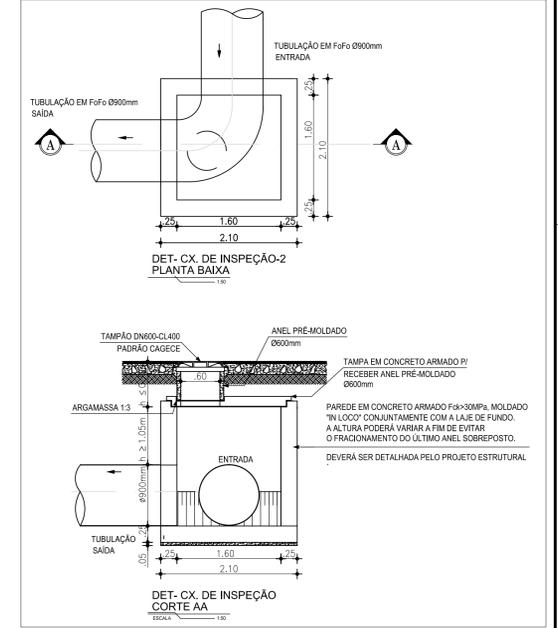

Nº	DESCRIÇÃO	DATA	PROJETADO	DESENHADO
REVISÃO				

	COMPANHIA DE ÁGUA E ESGOTO DO CEARÁ DIRETORIA DE PLANEJAMENTO E CONTROLE GERÊNCIA DE PROJETOS	DESENHO 03	PRANCHAS Nº 01/01
	SISTEMA DE ESGOTAMENTO SANITÁRIO DE FORTALEZA - CE PROJETO BÁSICO		
	EEE-PF2 PLANTA DE URBANIZAÇÃO E DEMOLIÇÃO		

GERÊNCIA:	ENGº RAUL TIGRE DE ARRUDA LEITÃO
SUPERVISÃO:	ENGº CELSO LIRA XIMENES JÚNIOR
PROJETO:	ENGº LARISSA G. MAIA CARACAS CREA/CE: 060136479-1
DESENHO:	JOÃO MAURÍCIO
ARQUIVO:	03_SES_EEE-PF2_Urbanização E Demolição_01-01.dwg
ESCALA:	1:15000
DATA:	JAN/2018



ÁREA EXISTENTE