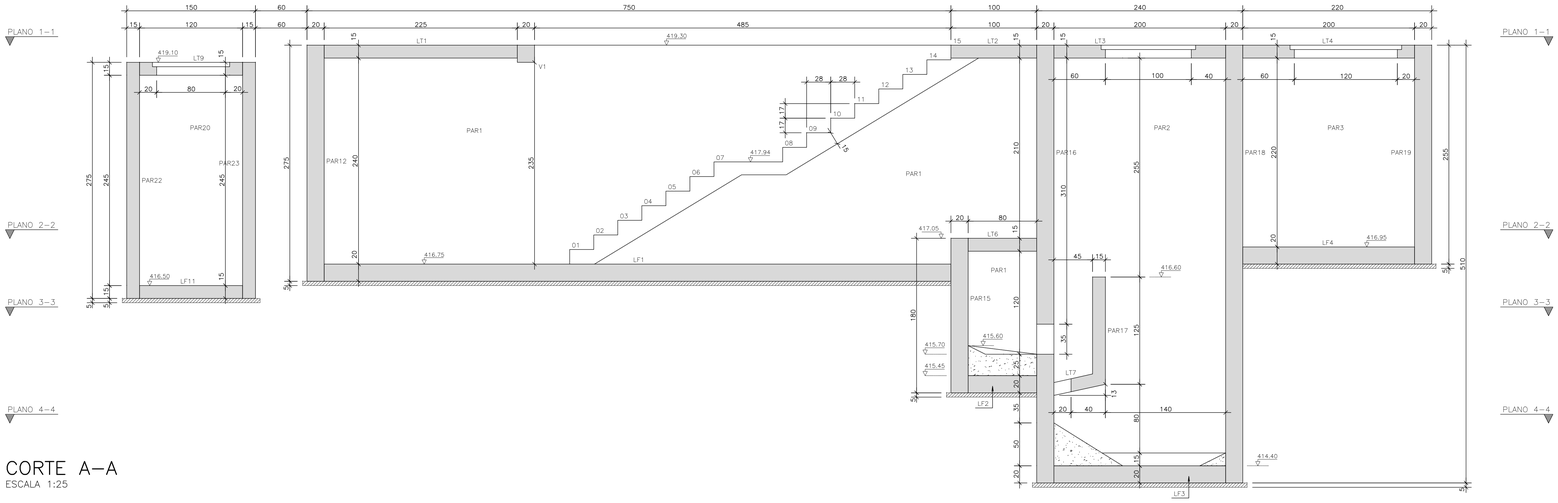

CORTE A–A
ESCALA 1:25

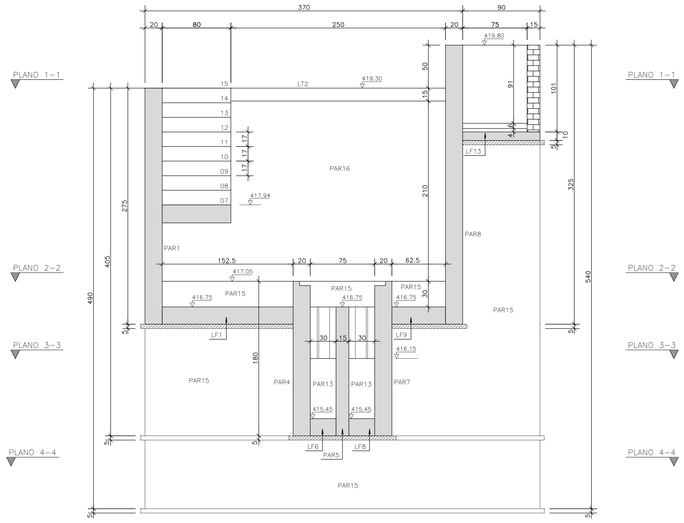

CORTE F–F
ESCALA 1:25

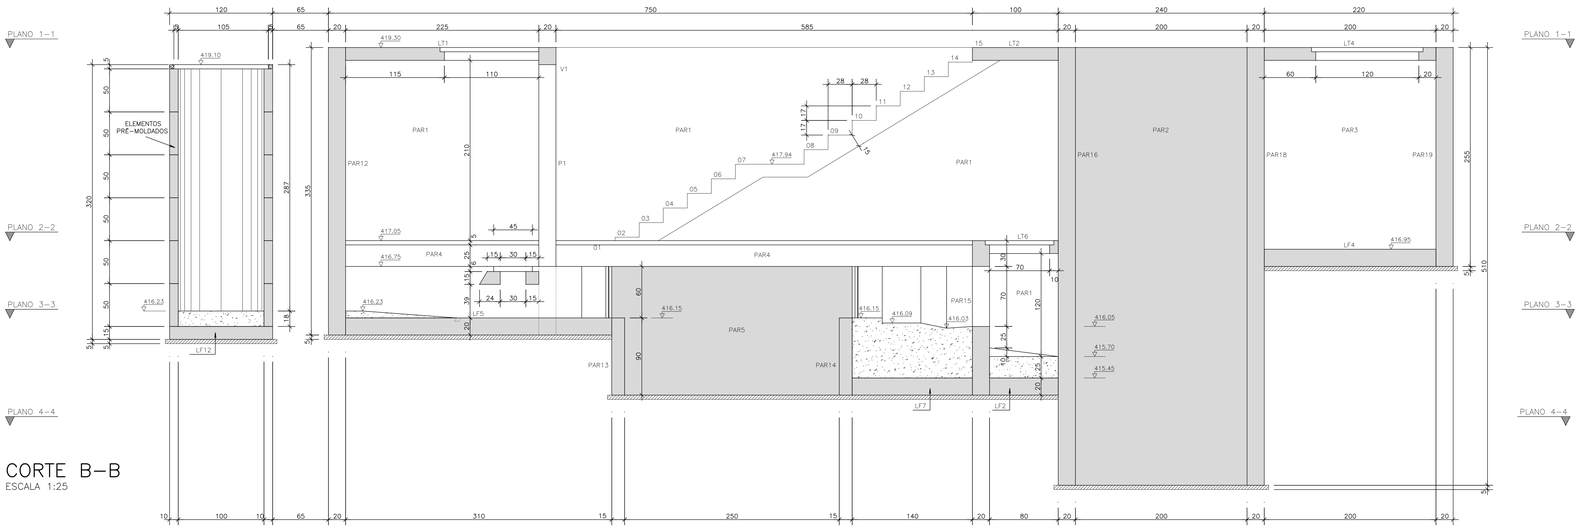

CORTE B–B
ESCALA 1:25

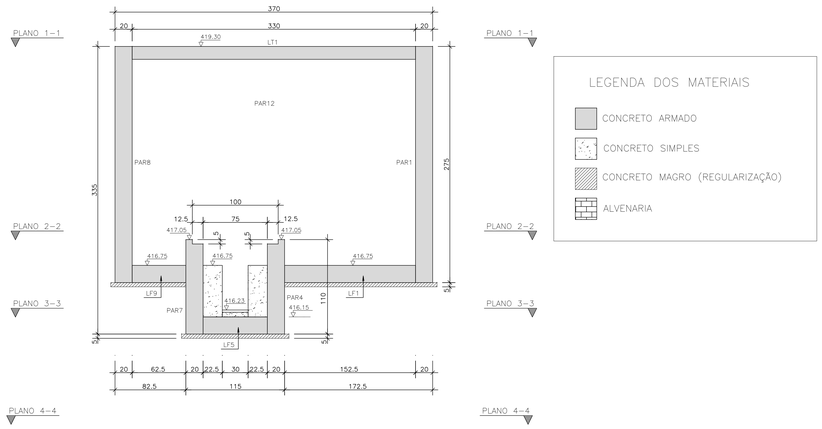

CORTE E–E
ESCALA 1:25

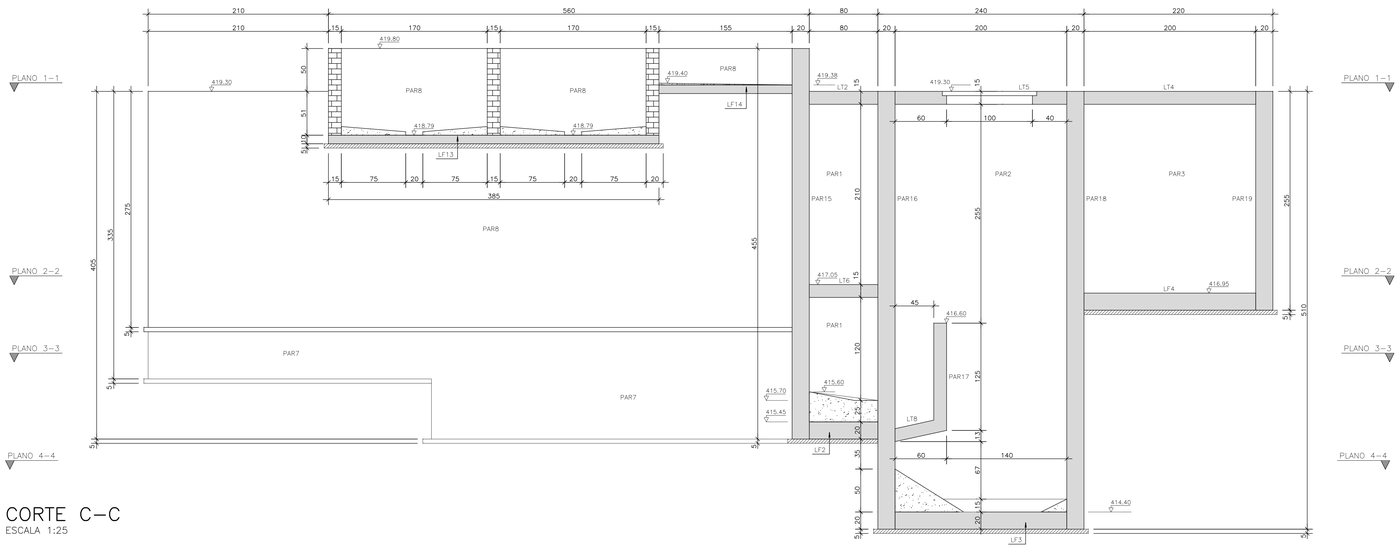

CORTE C–C
ESCALA 1:25

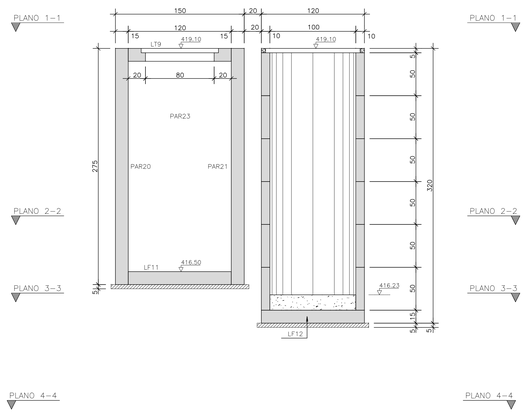

CORTE D–D
ESCALA 1:25

Nº	REVISÃO	DESENHO	DATA
01	MONTAGEM INICIAL	SCS	30/06/2017
02			
03			
04			
05			

PAGO

APROVO

Cagece
RUA DR. LAURO VIEIRA CHAVES, N.º 1030
BAIRRO VILA UNIÃO / FORTALEZA/CE
FONE: (85) 3101.1789
CNPJ: 07040108000187

PROPRIETÁRIO

PROJETISTA

PROJETISTA

CONSTRUÇÃO

CREA:

OBRA:

ESTAÇÃO ELEVATÓRIA DE ESGOTO - SB1 - 2ª e 3ª ETAPAS

ENDEREÇO: *SEDE DO MUNICÍPIO*

MUNICÍPIO / ESTADO: *TAUÁ - CE*

CONTRATANTE: *COMPANHIA DE ÁGUA E ESGOTO DO CEARÁ*

PROJETO: *ESTRUTURAL - EXECUTIVO*

RESPONSABILIDADE TÉCNICA

AUTOR: *SÉRGIO COSTA DE SOUZA*

CREA: *CE 42668 D* RNP: *060624371-2*

AUTOR: .

CREA: . RNP: .

CONTEÚDO DA PRANCHA	ESCALA
CORTES A, B, C, D, E, F	1/25
.	.
.	.
.	.
.	.

ETAPA: .

DATA: *30/06/2017*

REVISÃO: *01*

DESENHO: *SCS*

NOME DO ARQUIVO (CAD): *02_06_PEC_EEE01_1_SES_TAUÁ_R01_30_06_17.dwg*

WT4 ENGENHARIA

WT4 ENGENHARIA LTDA
Projetos e Serviços de Engenharia

Tel.: (85) 9665-9378 / 8878-3250
E-mail: torquatobt2012@gmail.com

RESERVA DE PROPRIEDADE INTELECTUAL:
A PROPRIEDADE INTELECTUAL DESTE PROJETO É RESERVADA A SEUS AUTORES, DE ACORDO COM A LEI FEDERAL 5.194/81 - ART. 18. O USO DESTE PROJETO É DE SEIA CABIMENTO PARA OS ELEMENTOS, DENTRO DA ÁREA DO IMÓVEL OBJETO DA ESTIPULADA NO CONTRATO DE PRESTAÇÃO DE SERVIÇOS E SENDO APLICADAS AS LEIS QUE DEFENDEM DIREITOS DIREITOS A TODOS OS DIREITOS.

PRANCHA 02/06