




CORTE A-A
ESCALA 1:25

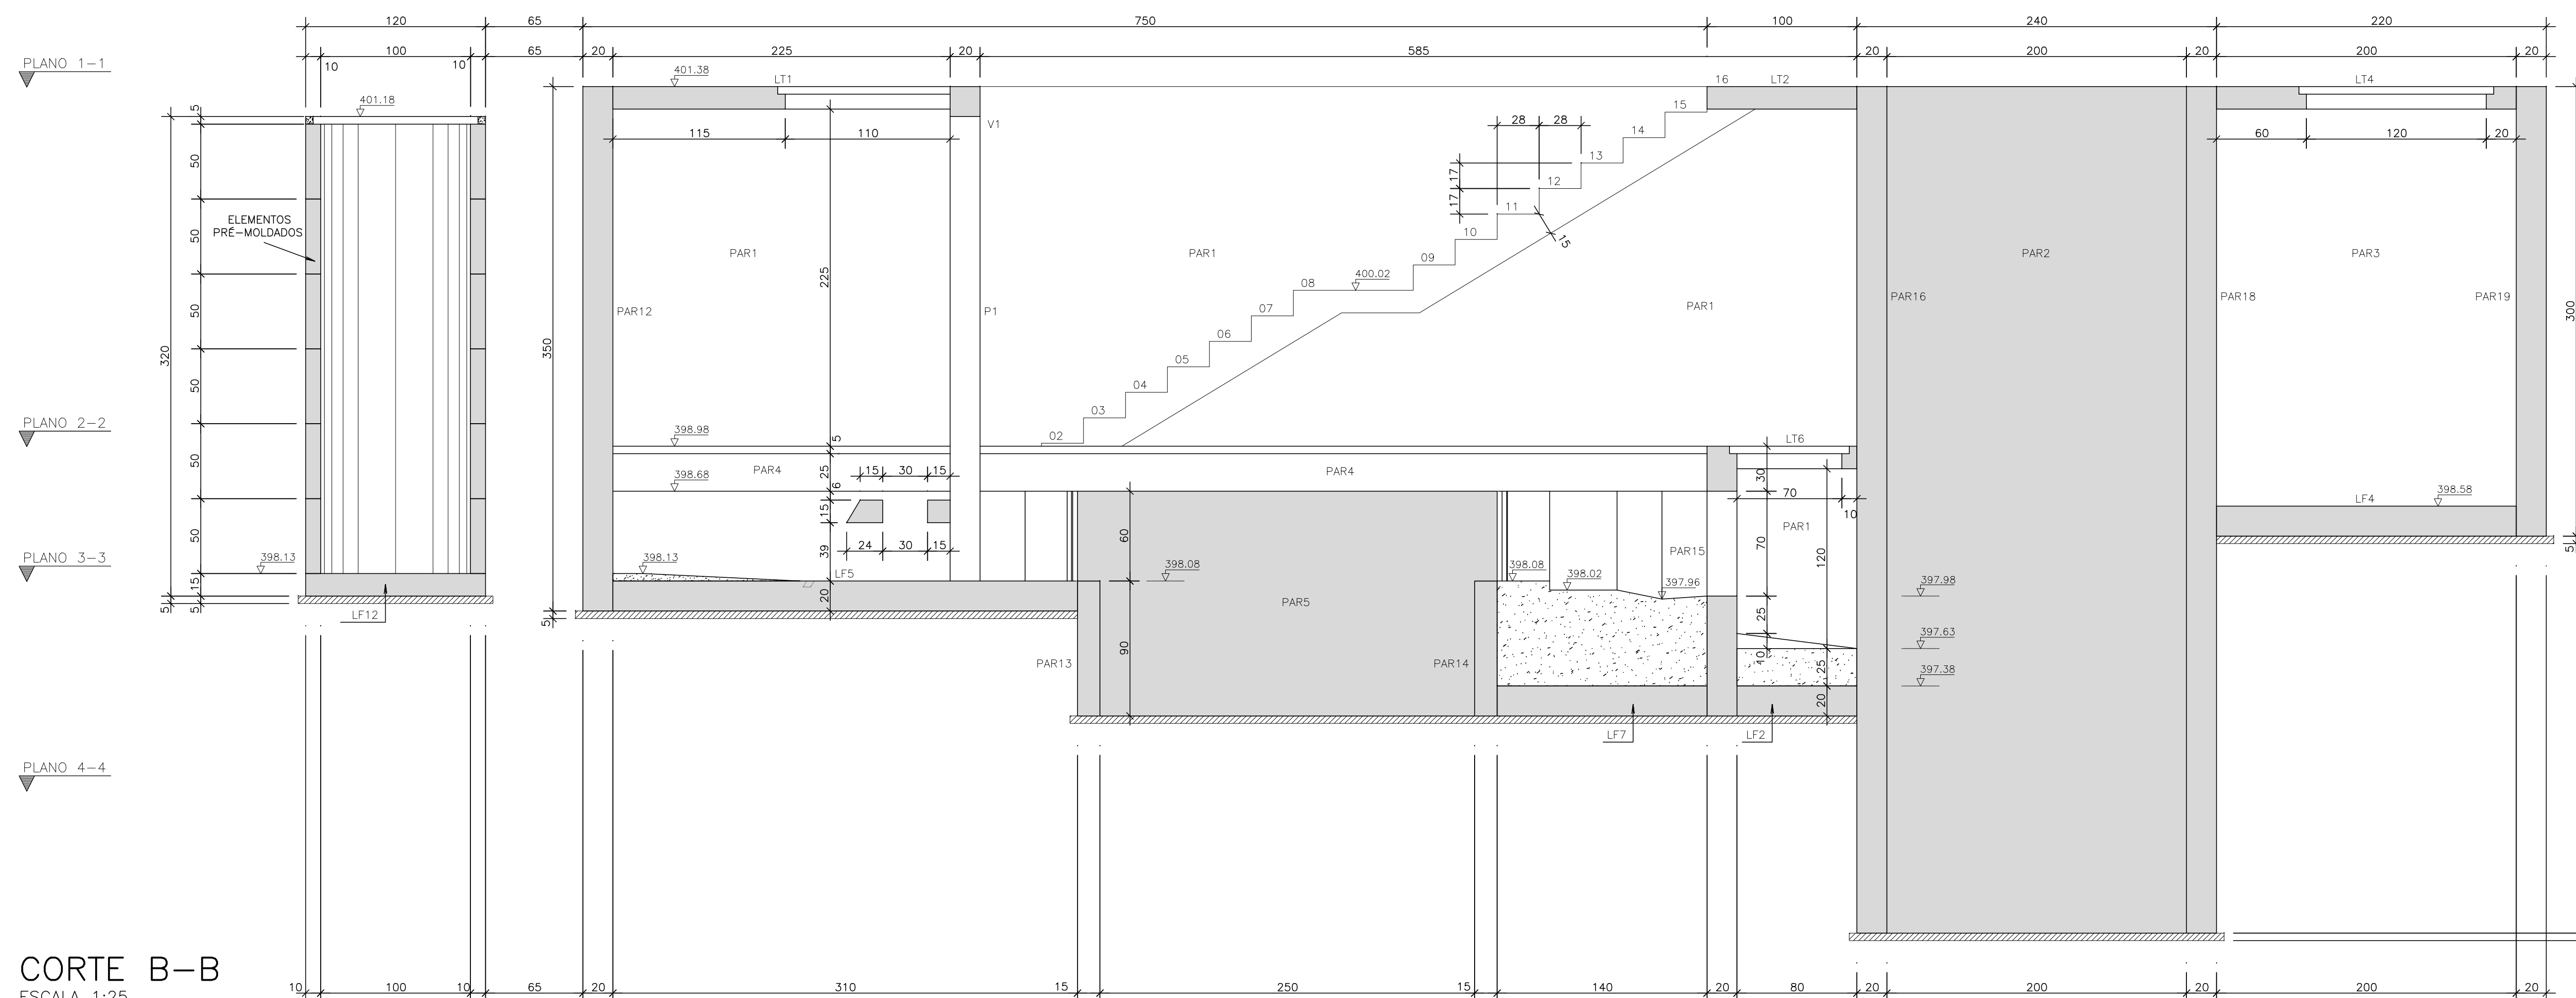


CORTE B-B
ESCALA 1:25

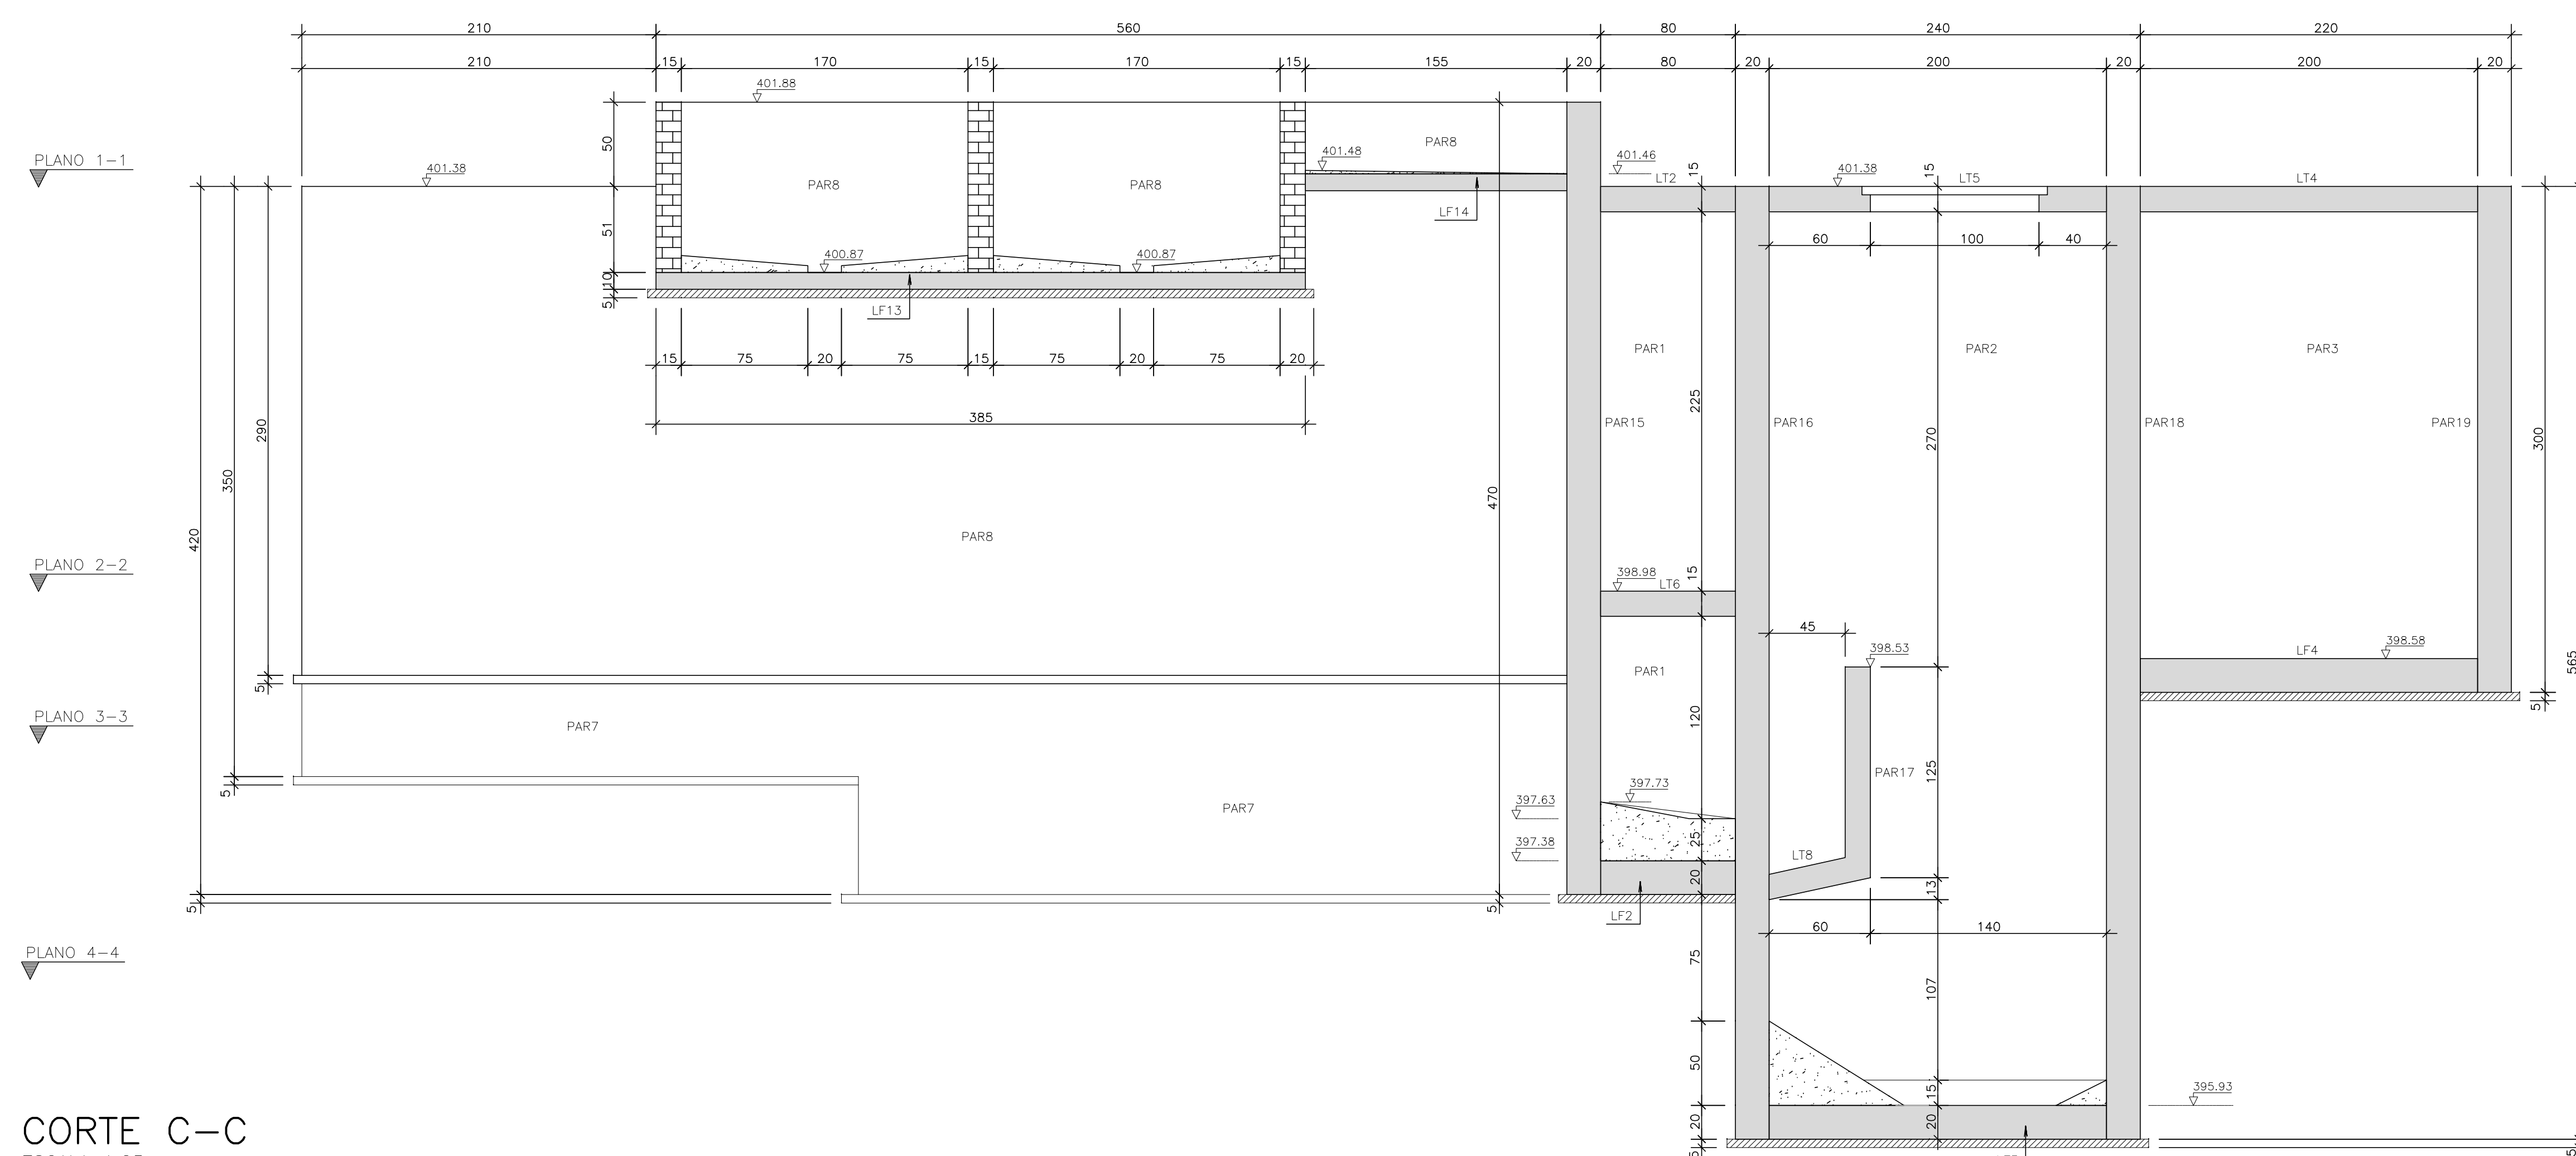


CORTE C-C
ESCALA 1:25

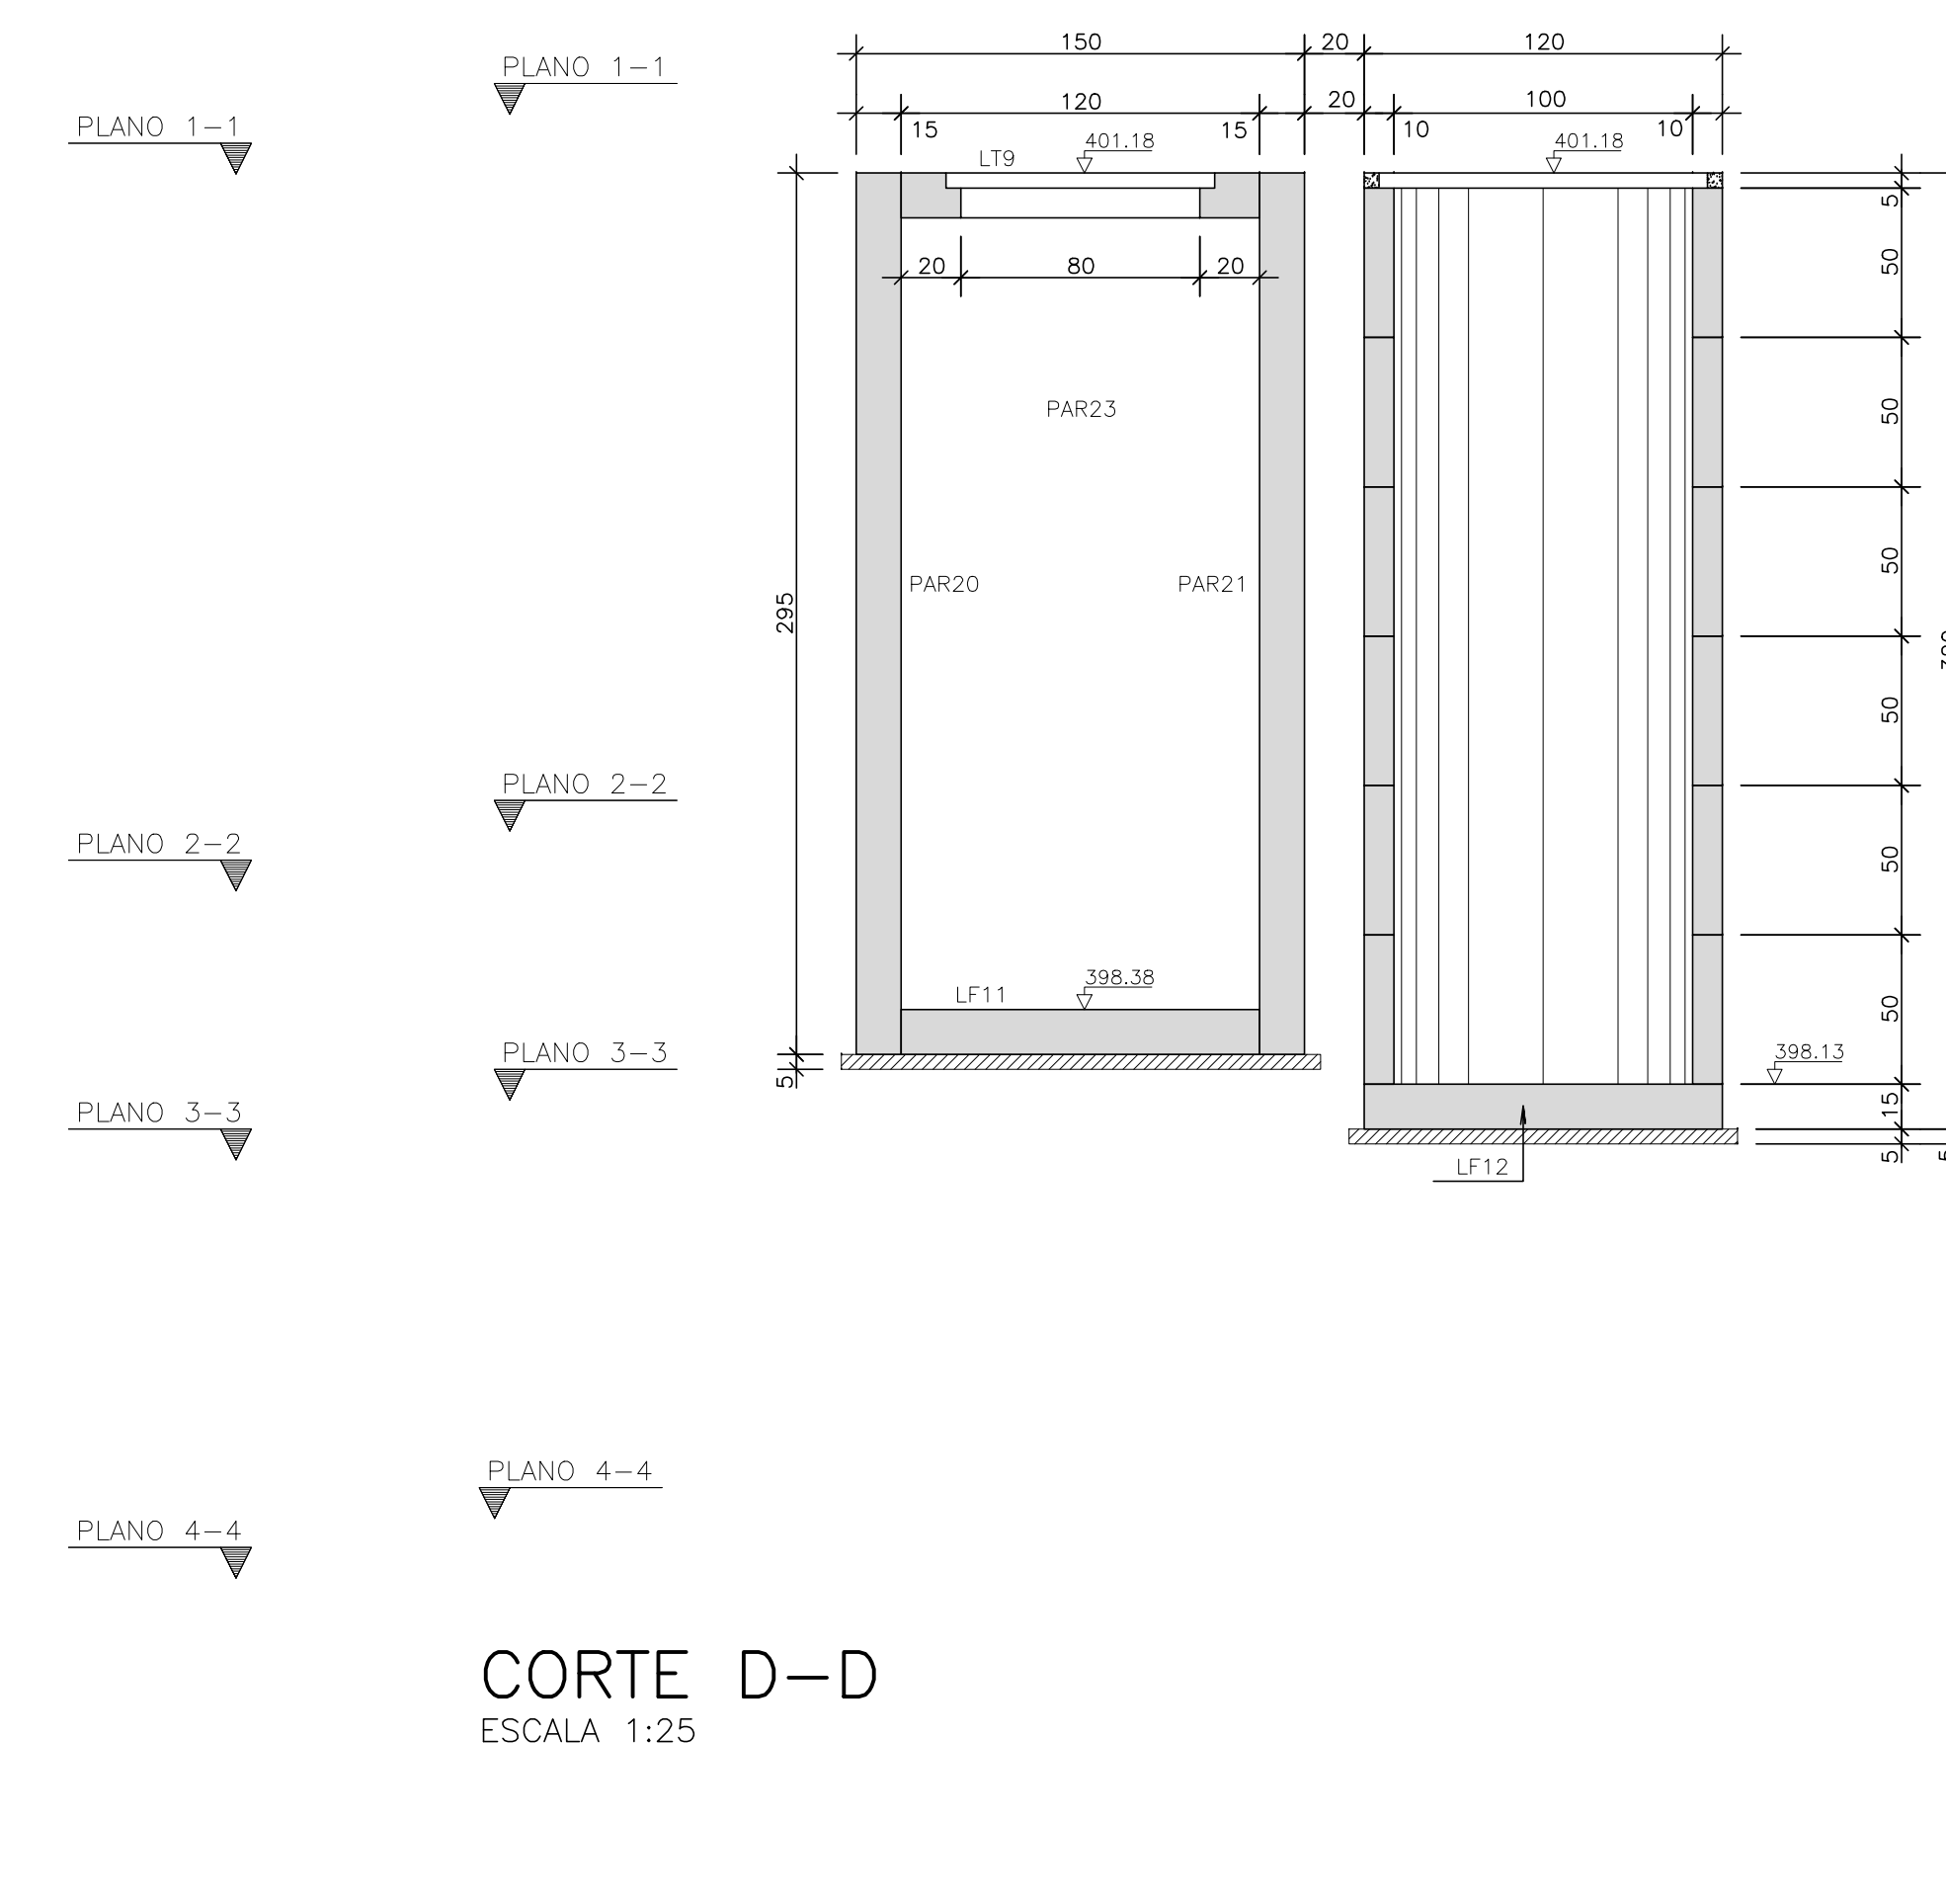


CORTE D-D
ESCALA 1:25

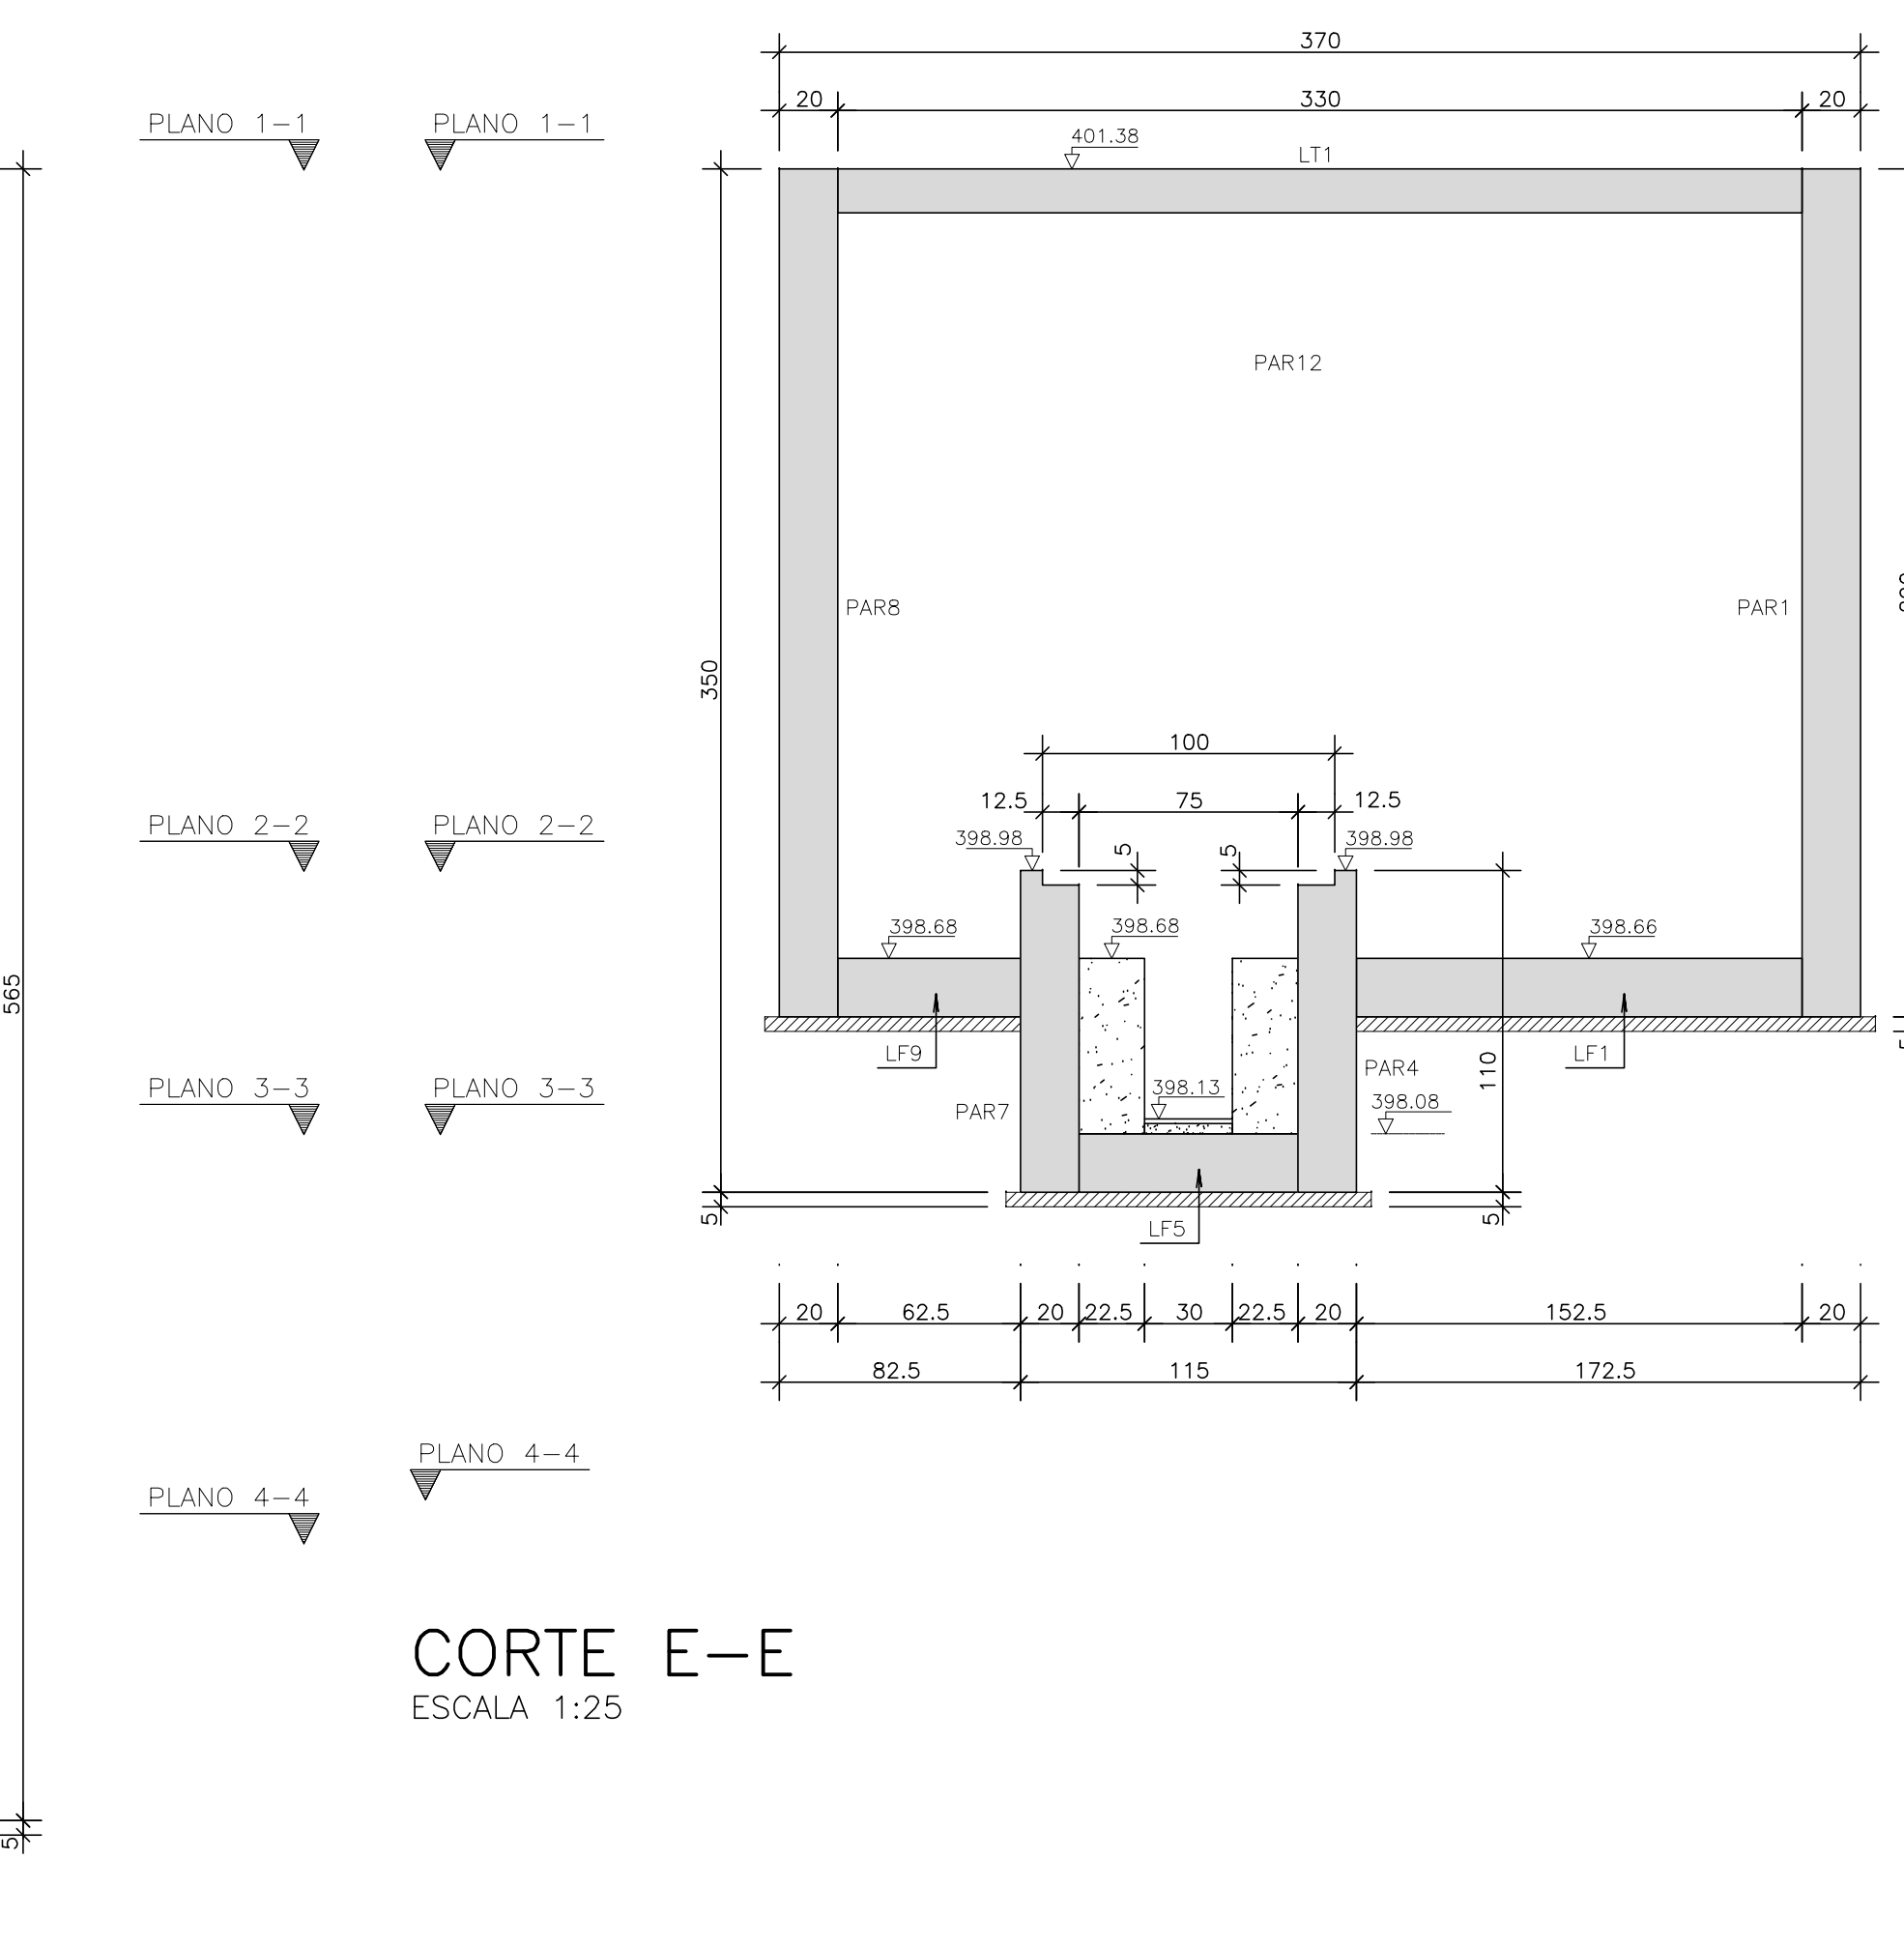

CORTE E-E
ESCALA 1:25

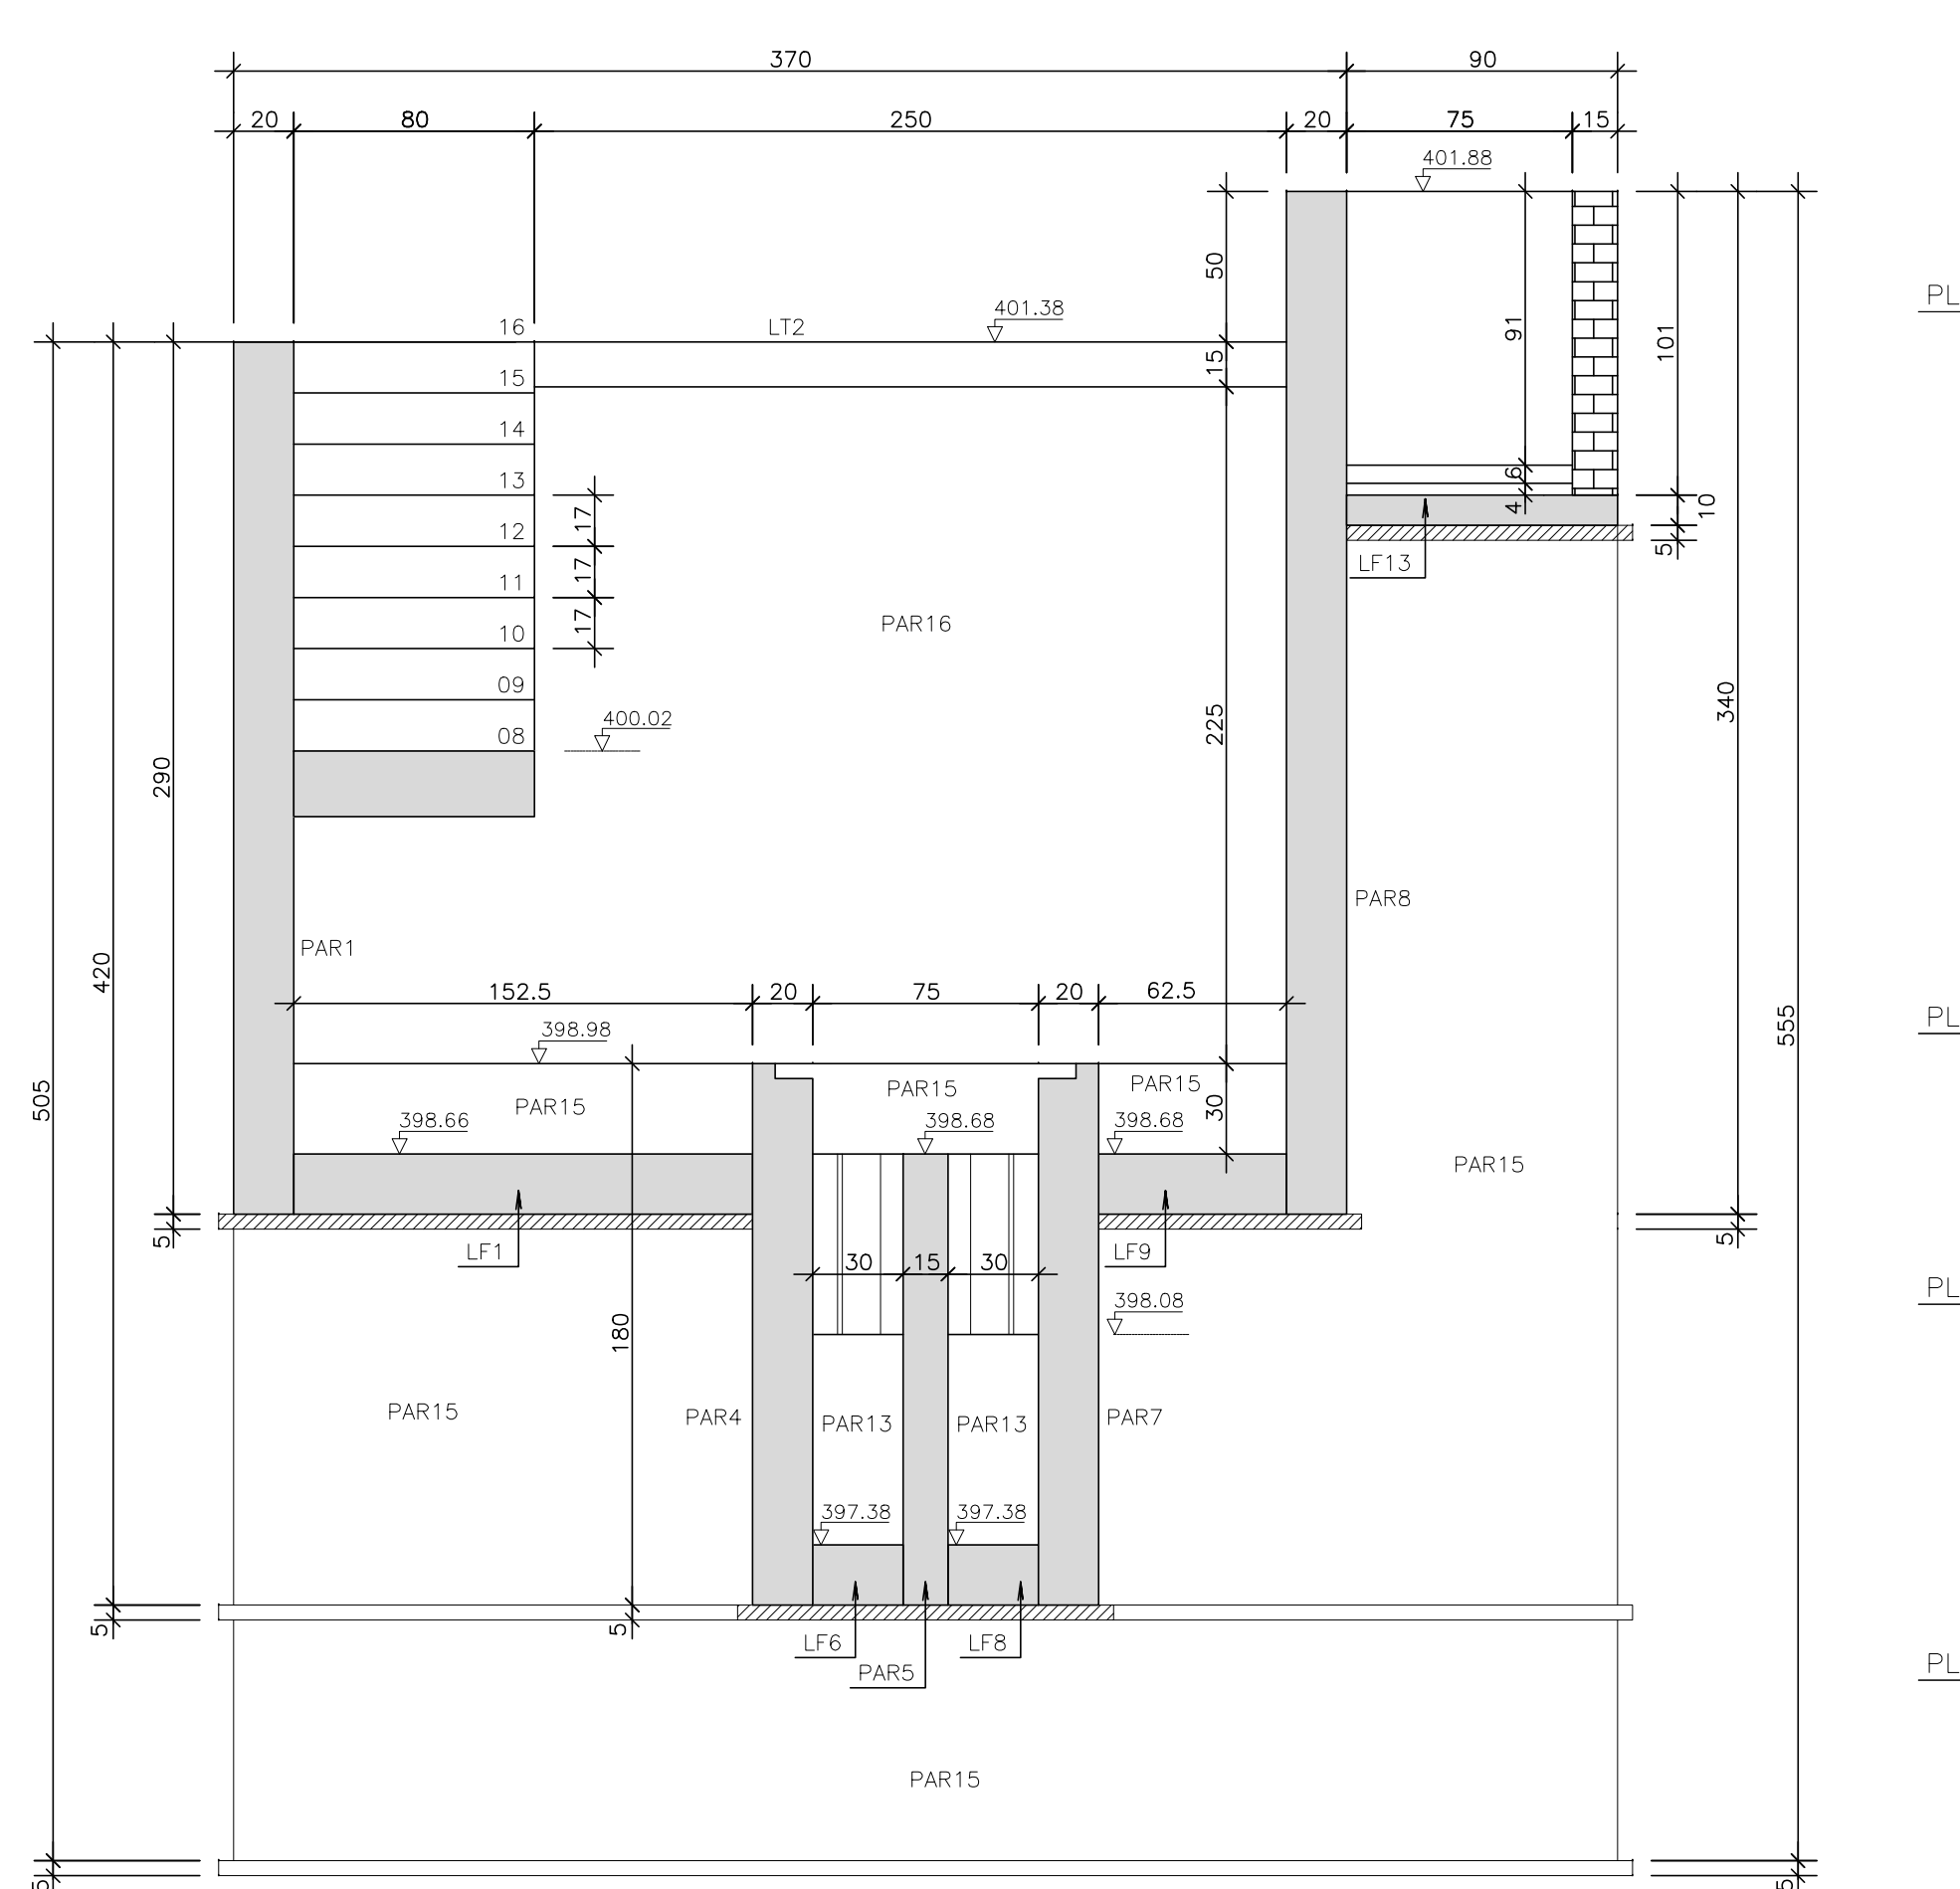

CORTE F-F
ESCALA 1:25

 

LEGENDA DOS MATERIAIS

- CONCRETO ARMADO
- CONCRETO SIMPLES
- CONCRETO MAGRO (REGULARIZAÇÃO)
- ALVENARIA

Nº	REVISÃO	DESENHO	DATA
01	MOVIMENTAÇÃO	SCS	30/06/2017
02			
03			
04			
05			
06			

PAGO	APROVO	
PROPRIETÁRIO		
PROJETISTA		
PROJETISTA		
CONSTRUTOR		

CREA	CONTÉUDO DA PRANCHA	ESCALA
01	CORTES A, B, C, D, E, F	1:25

ETAPA:	NOBRE DO ARQUIVO (CAD):	DATA:
01	02_08_PEC_EEES_2_SES_TAUÁ_R01_30_08_17.dwg	30/06/2017

WT4 ENGENHARIA

WT4 ENGENHARIA LTDA
Projetos e Serviços de Engenharia

Tel.: (85) 9665-9378 / 8878-3250
E-mail: torquatob2012@gmail.com

RESERVA DE PROPRIEDADE INTELECTUAL

02/06