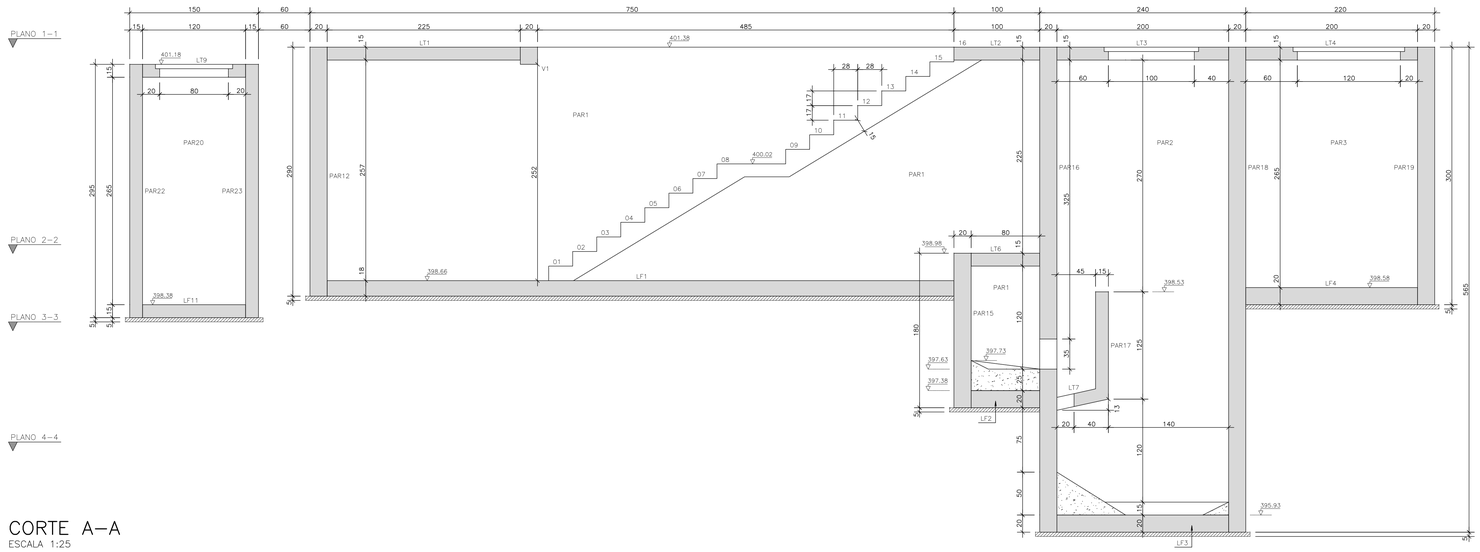

CORTE A–A
ESCALA 1:25

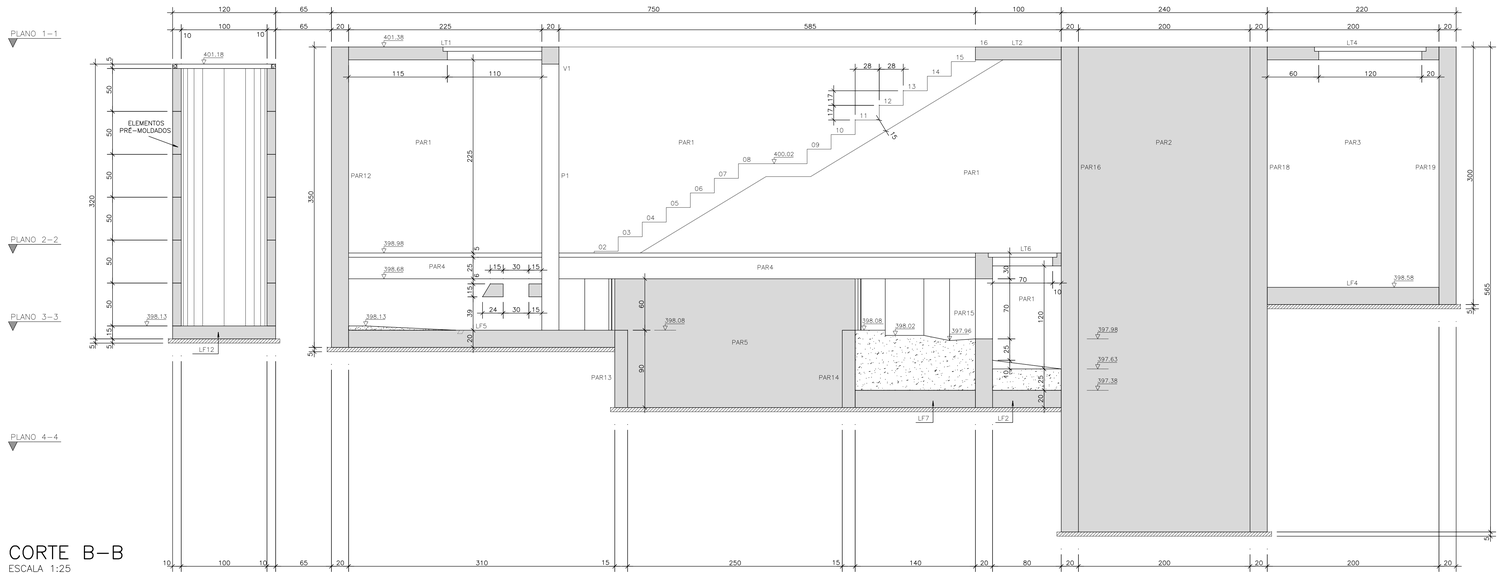

CORTE B–B
ESCALA 1:25

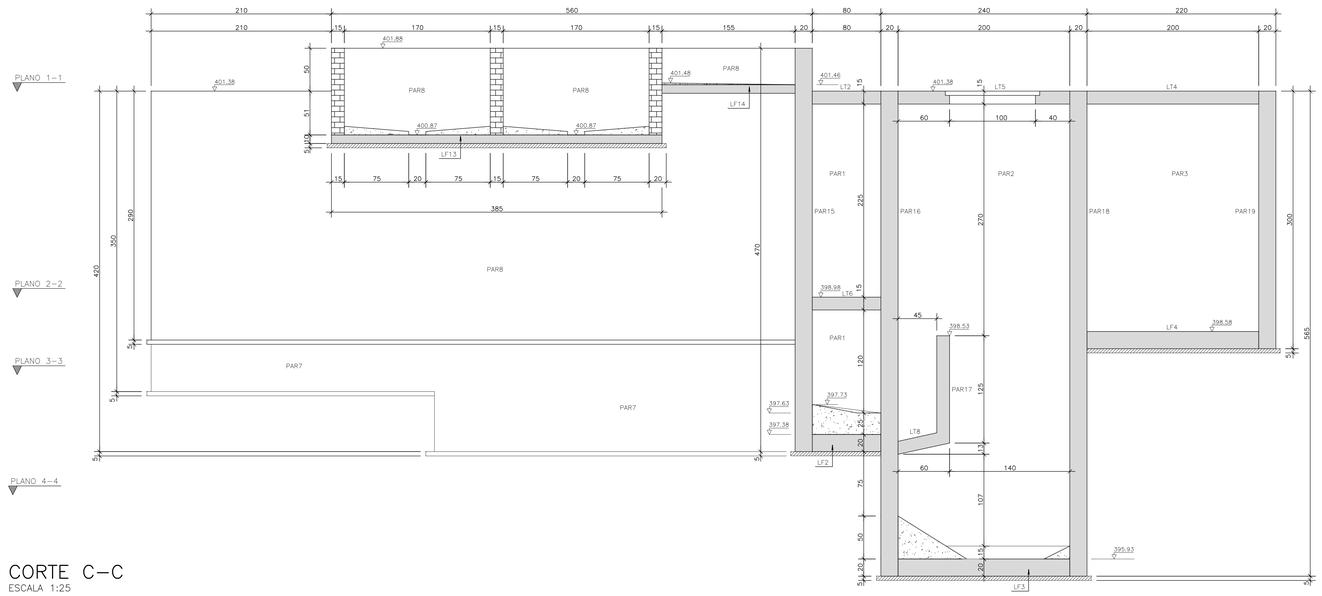

CORTE C–C
ESCALA 1:25

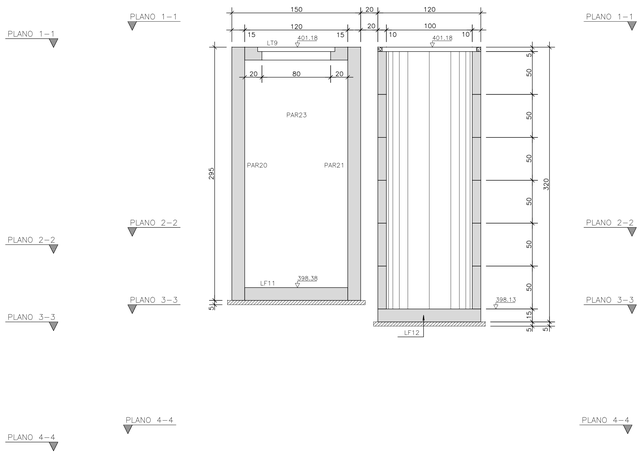

CORTE D–D
ESCALA 1:25

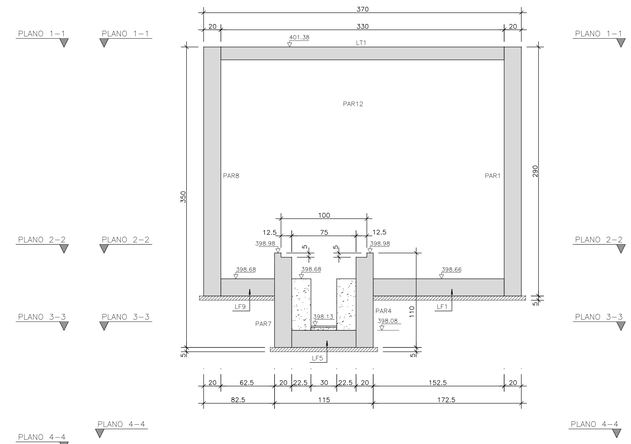

CORTE E–E
ESCALA 1:25

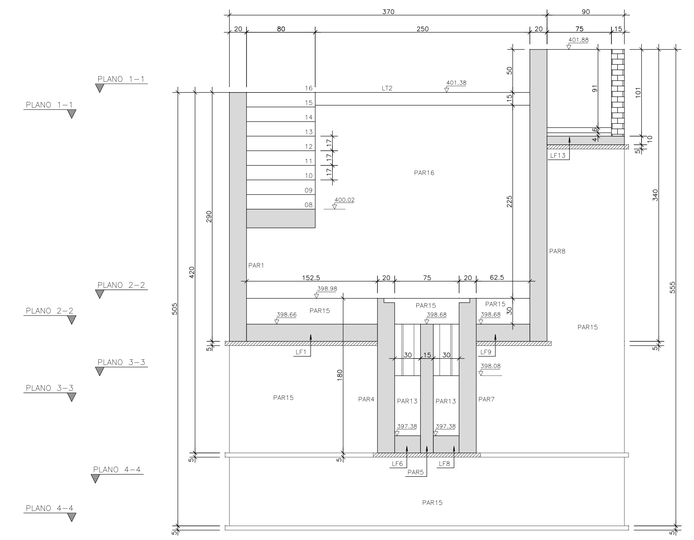

CORTE F–F
ESCALA 1:25

LEGENDA DOS MATERIAIS

- CONCRETO ARMADO
- CONCRETO SIMPLES
- CONCRETO MAGRO (REGULARIZAÇÃO)
- ALVENARIA

Nº	REVISÃO	DESENHO	DATA
01	MONTAGEM INICIAL	SCS	30/06/2017
02	.	.	.
03	.	.	.
04	.	.	.
05	.	.	.

Cagece
RUA DR. LAURO VIEIRA DAVIES, N.º 1030
BAIRRO VILA ÁNEO | FORTALEZA/CE
FONE: (85) 3101.1789
CNPJ: 07040126000197

PAGO | APROVO

PROPRIETÁRIO

PROJETISTA

PROJETISTA

CONSTRUÇÃO

CREA

OBRA:

ESTAÇÃO ELEVATÓRIA DE ESGOTO - SB5.2 - 2ª e 3ª ETAPAS

ENDEREÇO: *SEDE DO MUNICÍPIO* | MUNICÍPIO / ESTADO: *TAUÁ - CE*

CONTRATANTE: *COMPANHIA DE ÁGUA E ESGOTO DO CEARÁ* | PROJETO: *ESTRUTURAL - EXECUTIVO*

RESPONSABILIDADE TÉCNICA

AUTOR: *SÉRGIO COSTA DE SOUZA*

CREA: *CE 42668 D* RNP: *060624371-2*

AUTOR: .

CREA: . RNP: .

CONTEÚDO DA PRANCHA	ESCALA
CORTES A, B, C, D, E, F	1/25
.	.
.	.
.	.
.	.

ETAPA: . | DATA: *30/06/2017*

REVISÃO: *01* | DESENHO: *SCS* | NOME DO ARQUIVO (CAD): *02_06_PEC_EEE05_2_SES_TAUA_R01_30_06_17.dwg*

WT4 ENGENHARIA

WT4 ENGENHARIA LTDA
Projetos e Serviços de Engenharia
Tel.: (85) 9665-9378 / 8878-3250
E-mail: torquatobt2012@gmail.com

RESERVA DE PROPRIEDADE INTELECTUAL
A PROPRIEDADE INTELECTUAL DESTE PROJETO É RESERVADA A SEUS AUTORES, DE ACORDO COM A LEI FEDERAL 5.194/66 | ART. 18. O USO DESTE PROJETO OU DE QUALQUER UM DE SEUS ELEMENTOS, SEM A AUTORIZAÇÃO DOS AUTORES, SUJEITARÁ OS INFRATORES À PENALIDADES PREVISTAS NA LEI E APLICADAS AS LEIS QUE GARANTAM OS DIREITOS AUTORAIS A TODOS OS EVENTOS.

FOLHA 02/06