




CORTE A-A
ESCALA 1:25

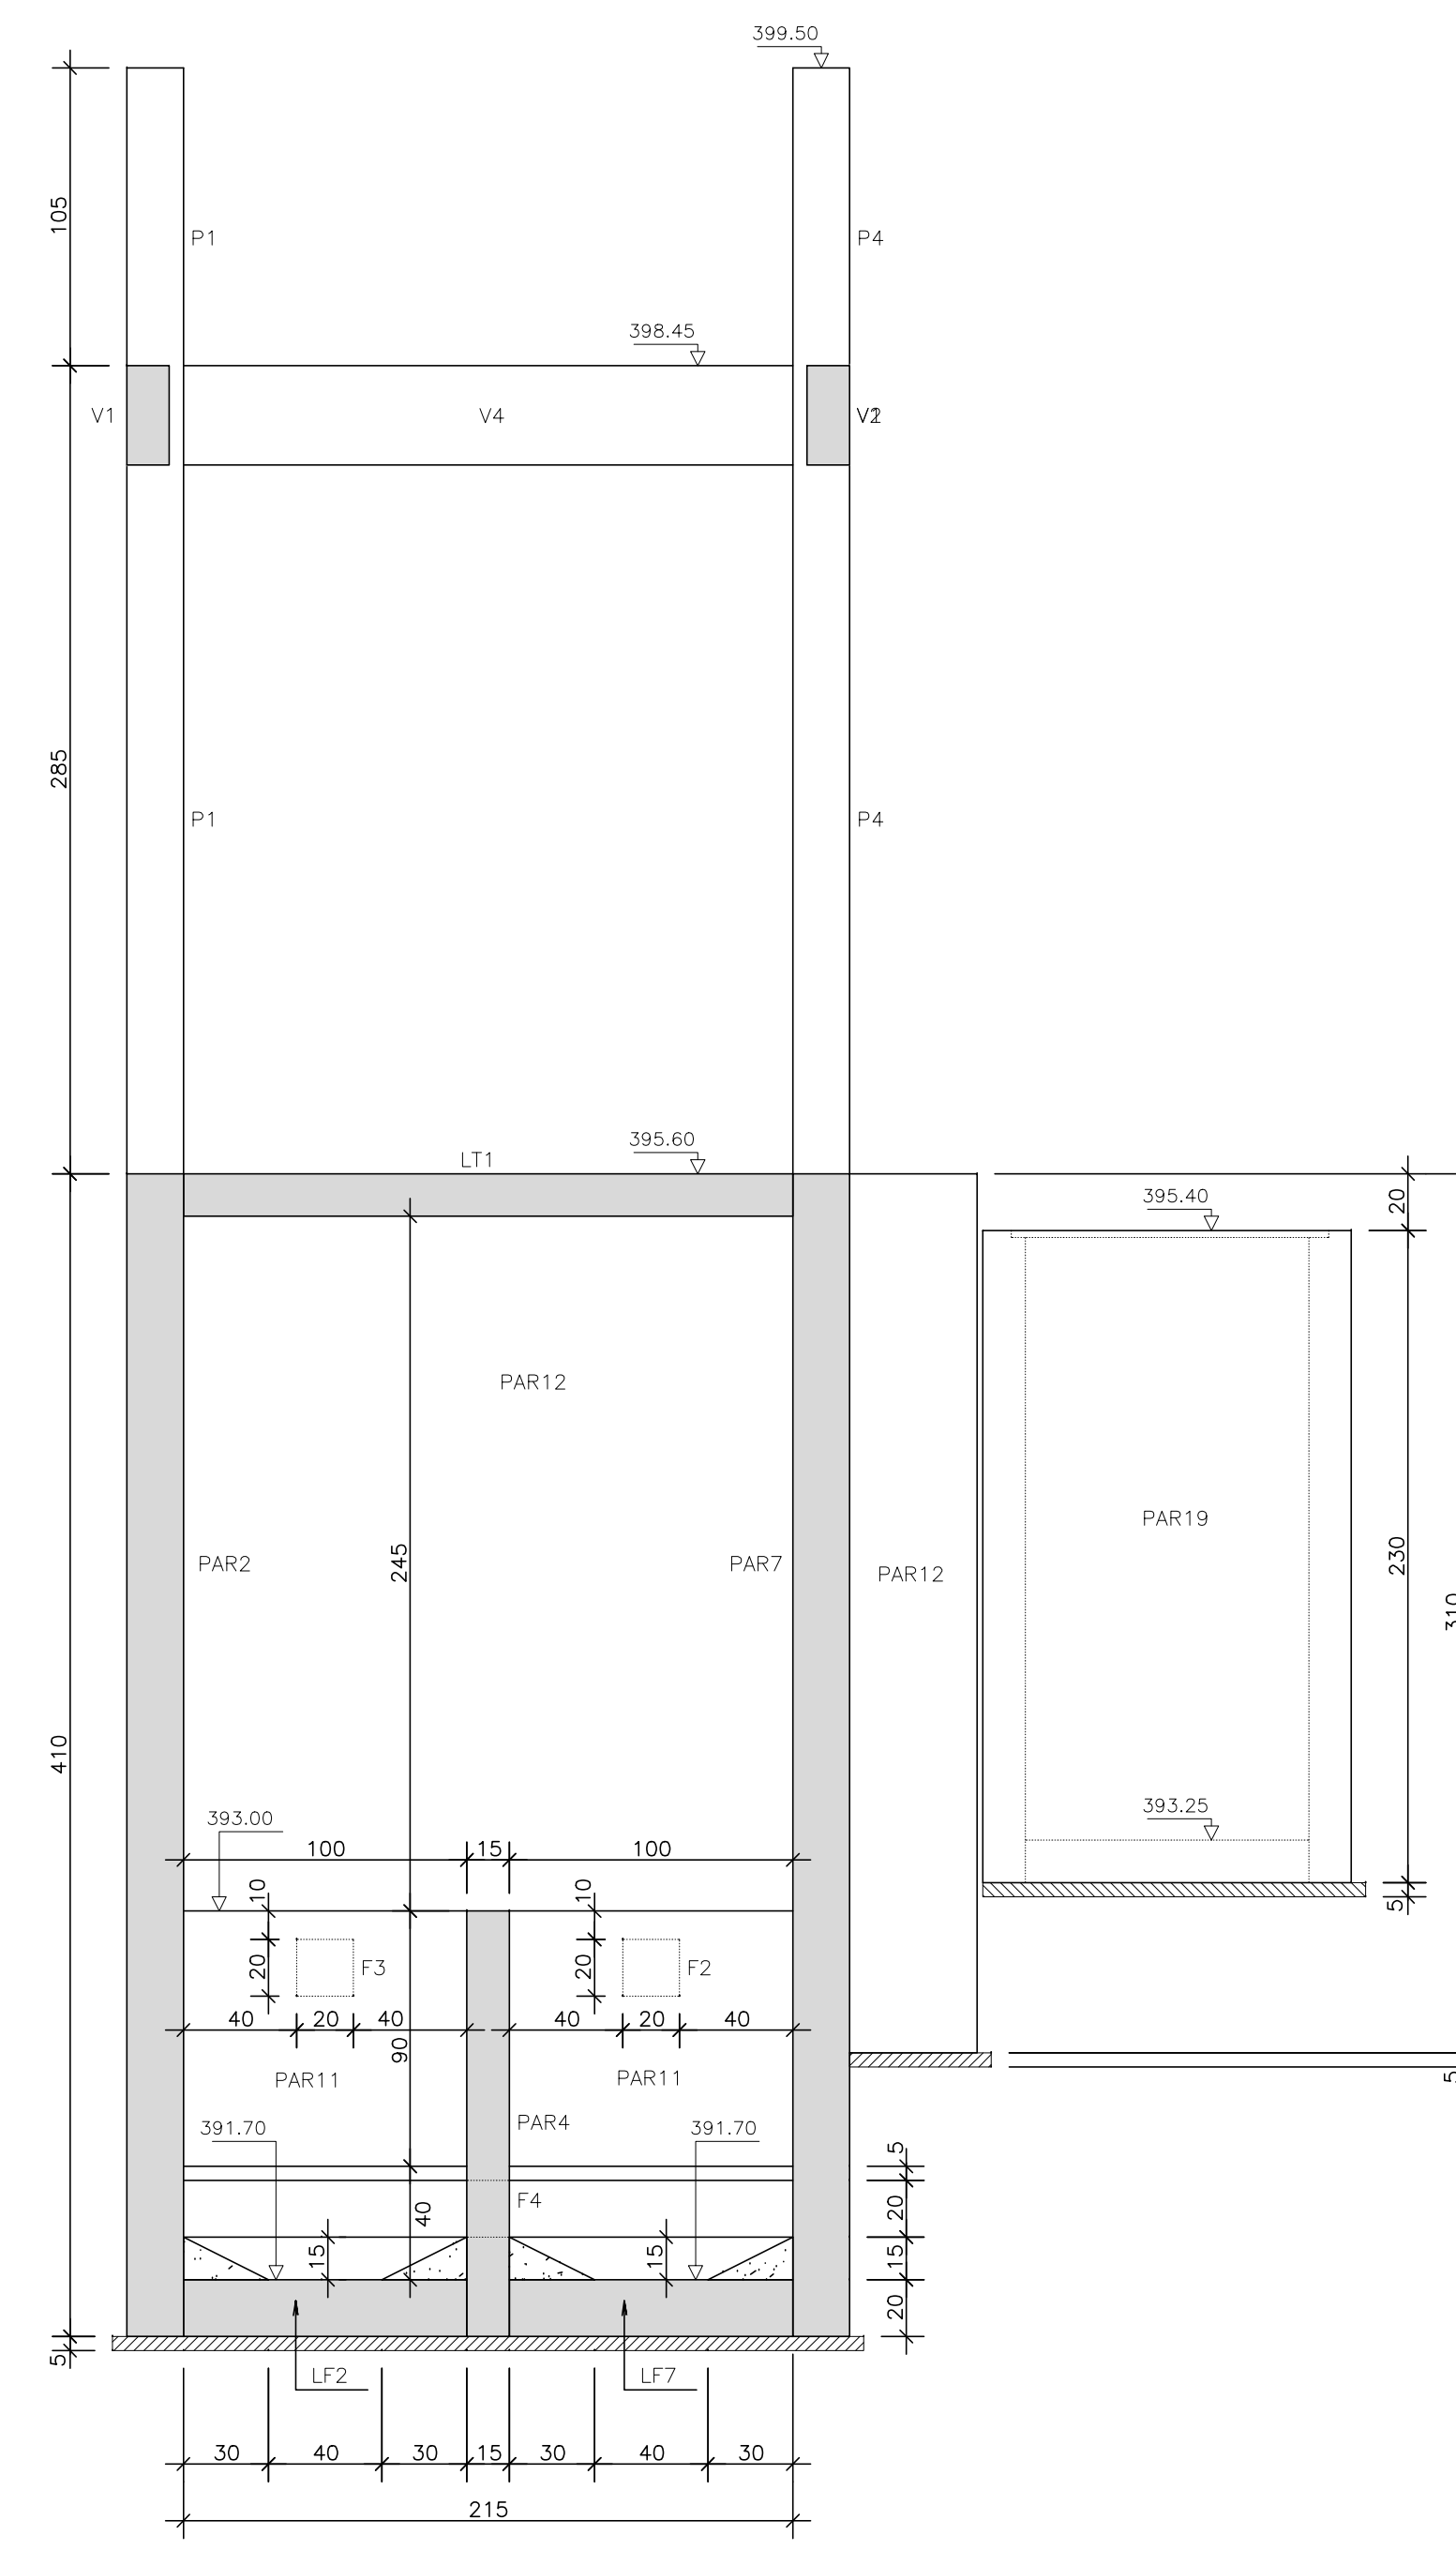


CORTE C-C
ESCALA 1:25

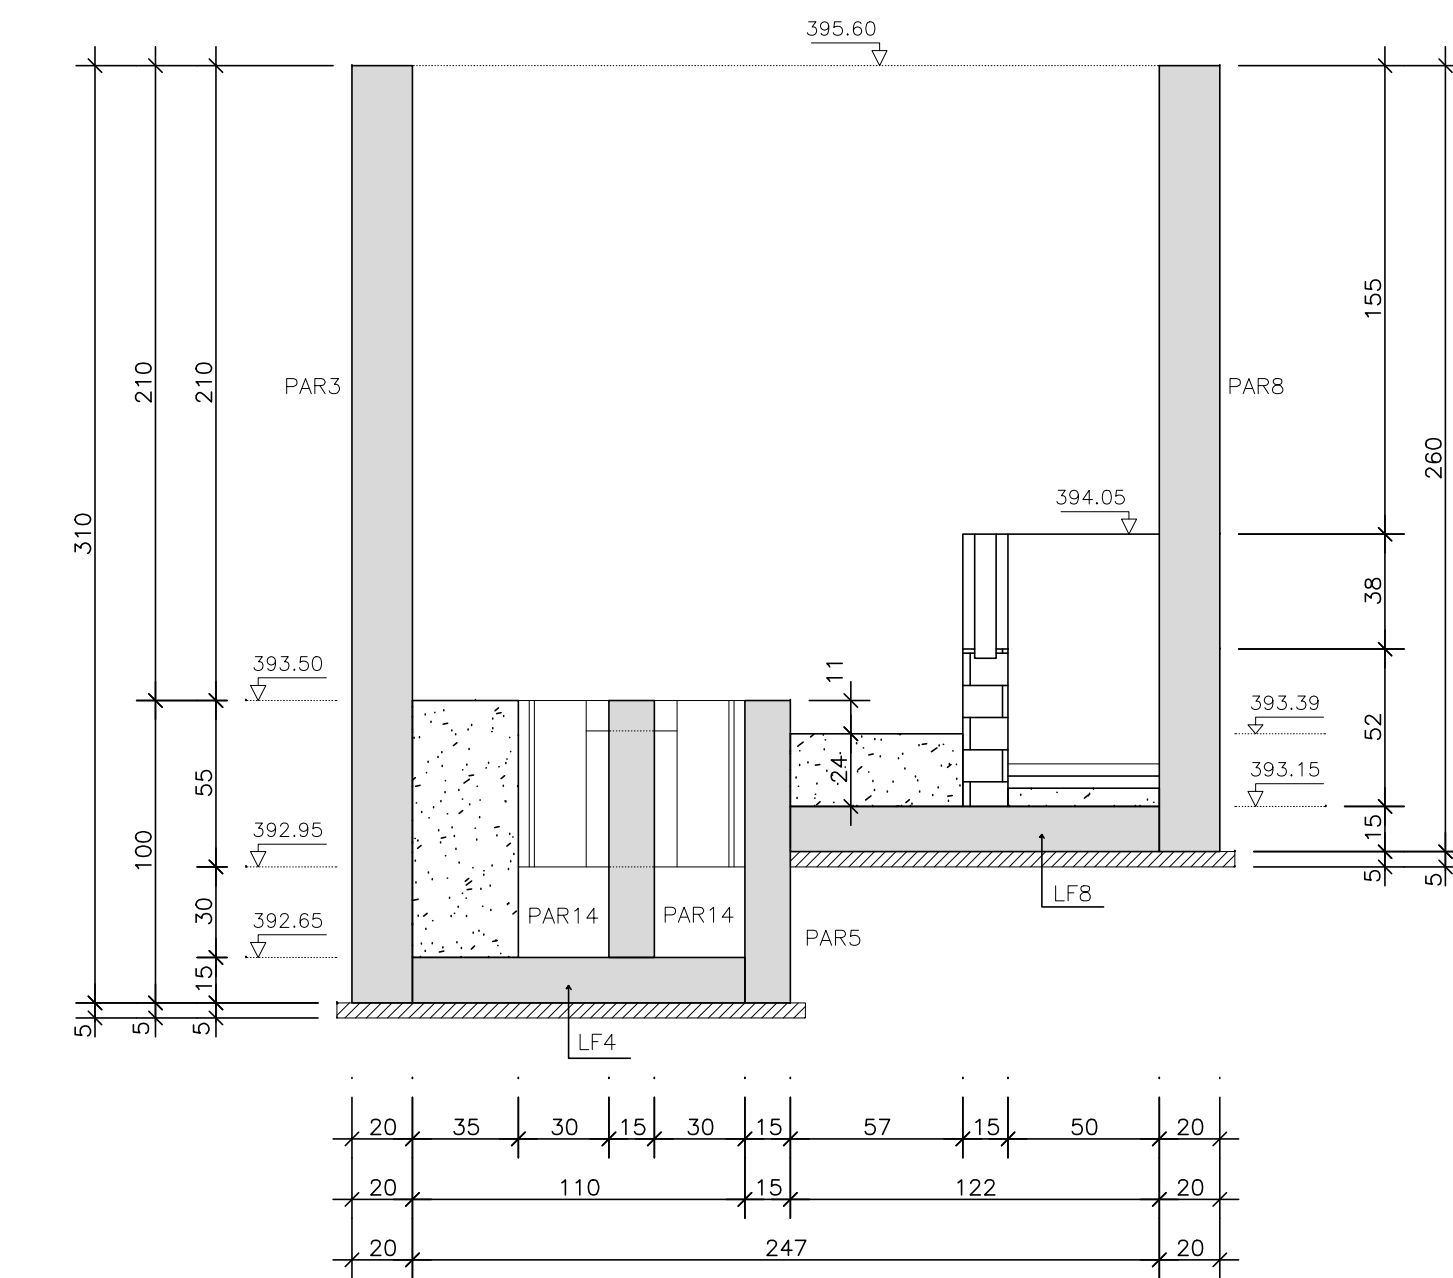


CORTE D-D
ESCALA 1:25

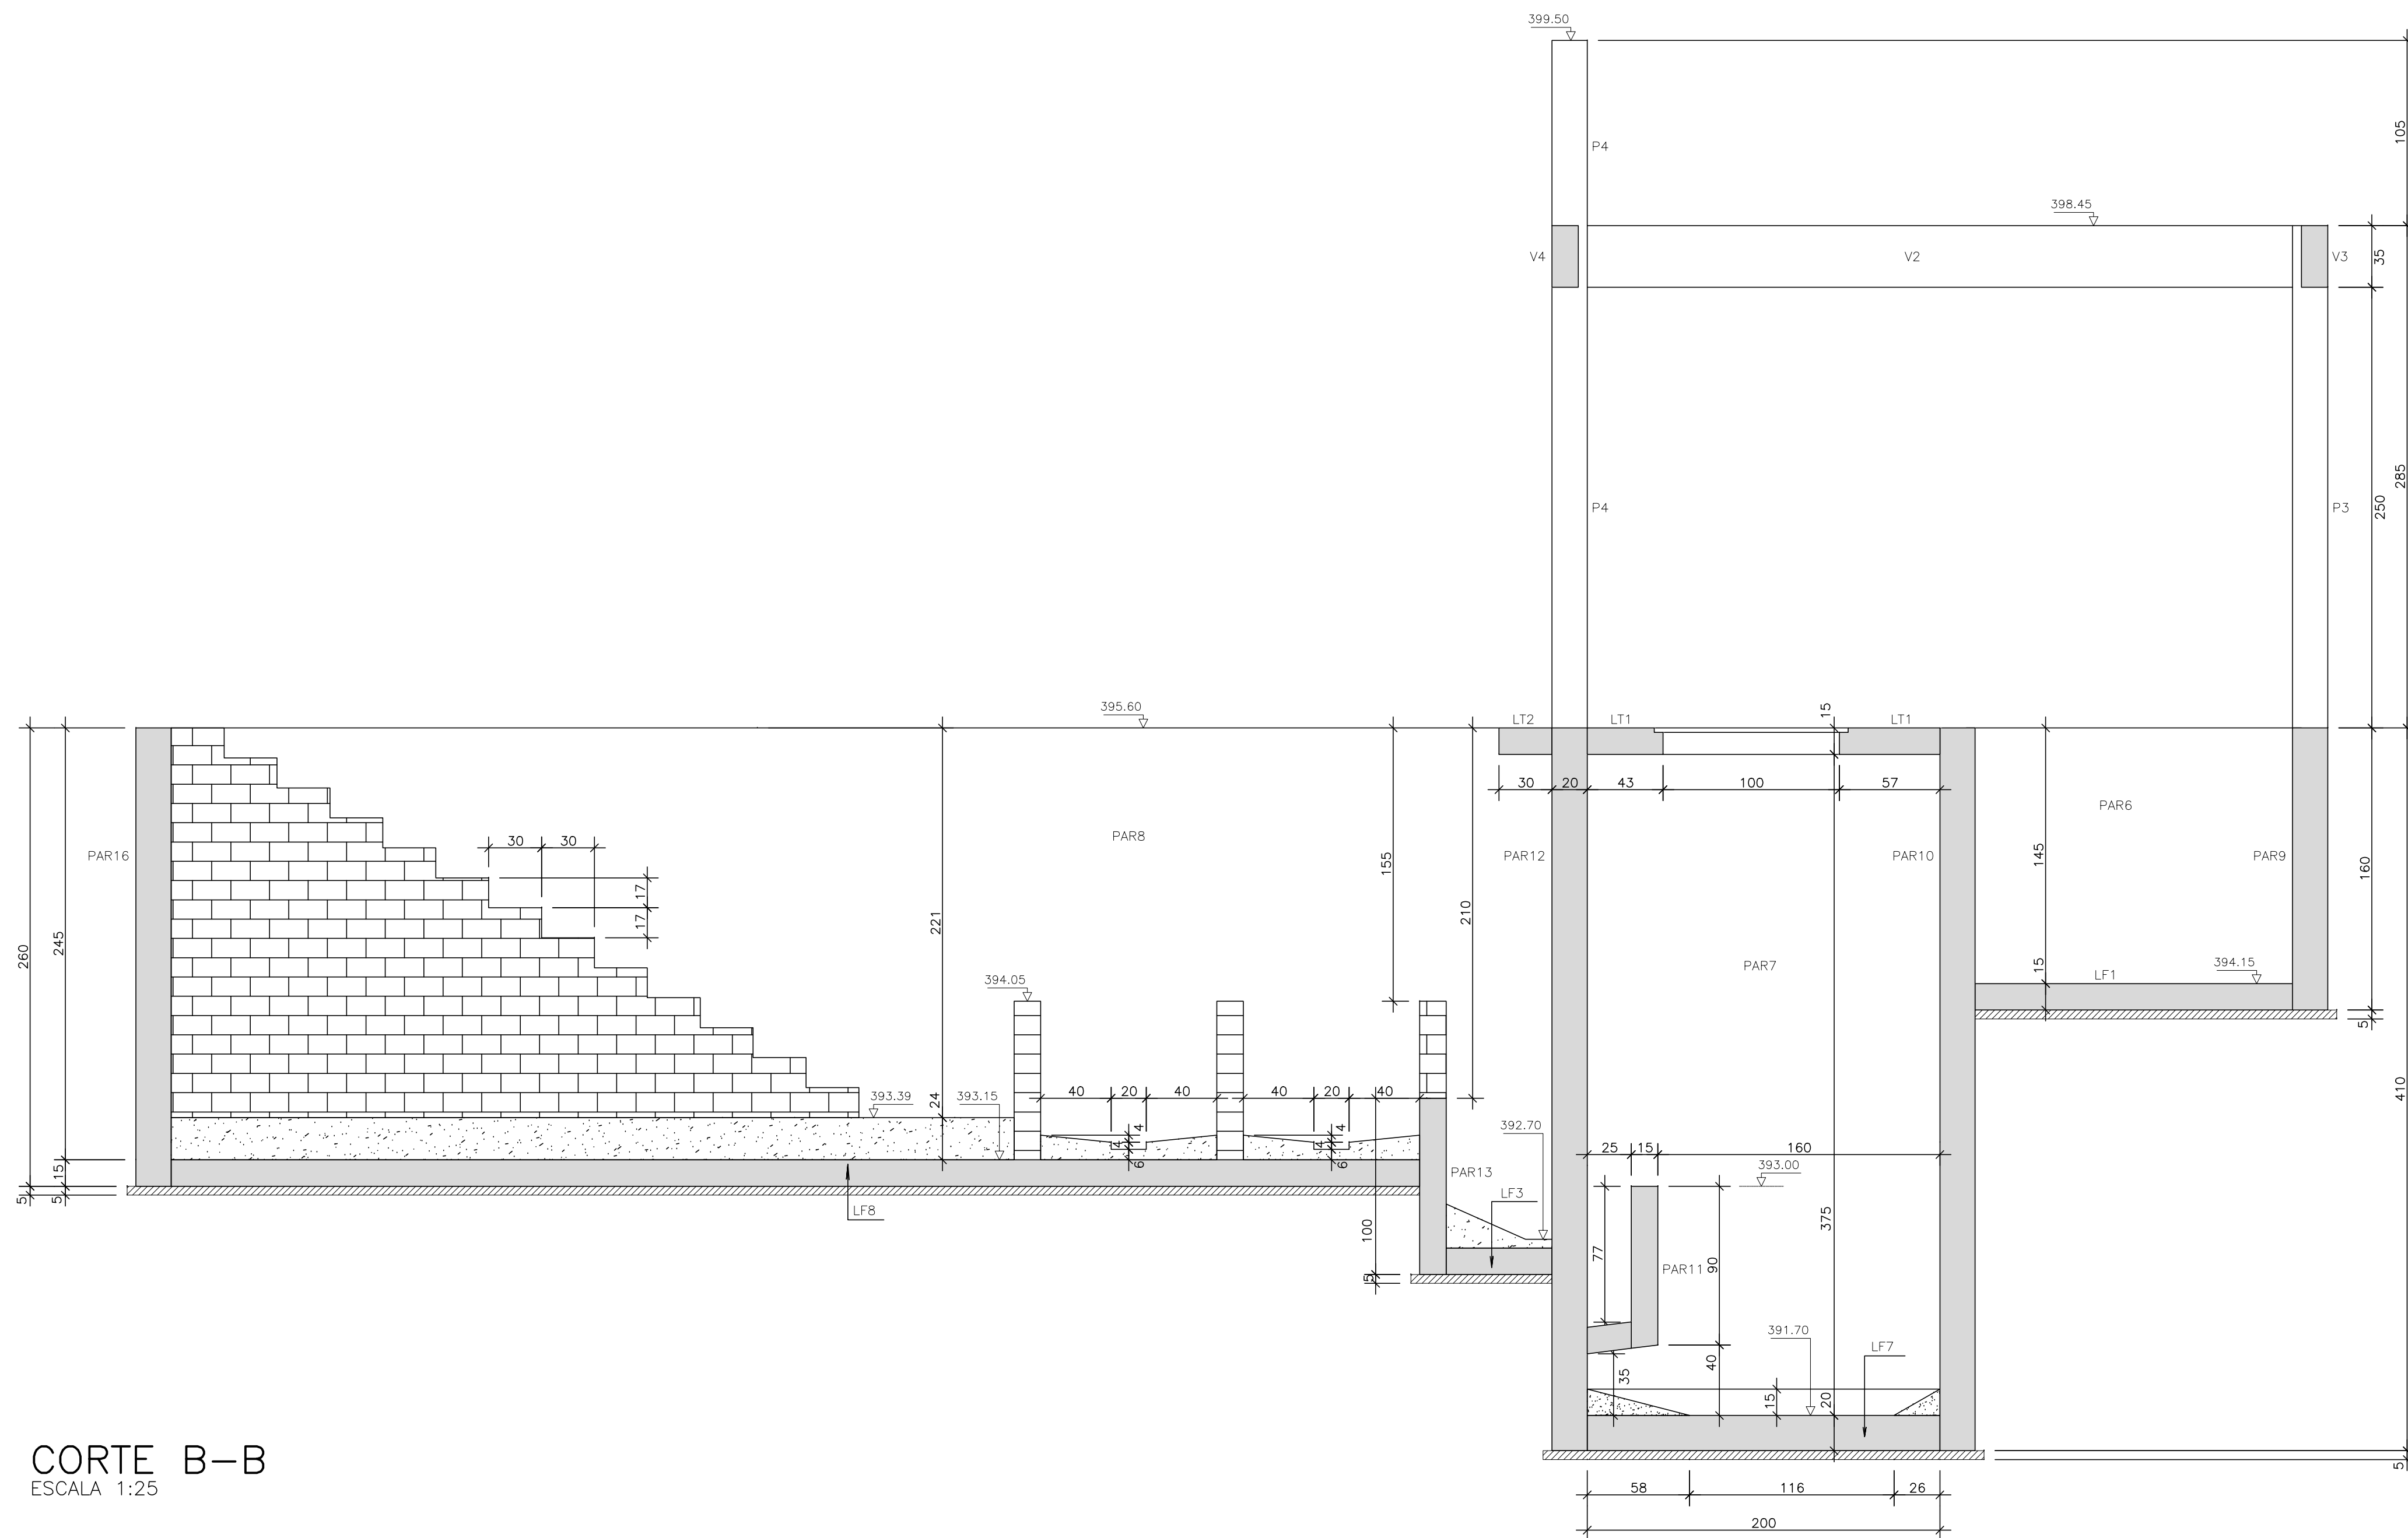

CORTE B-B
ESCALA 1:25

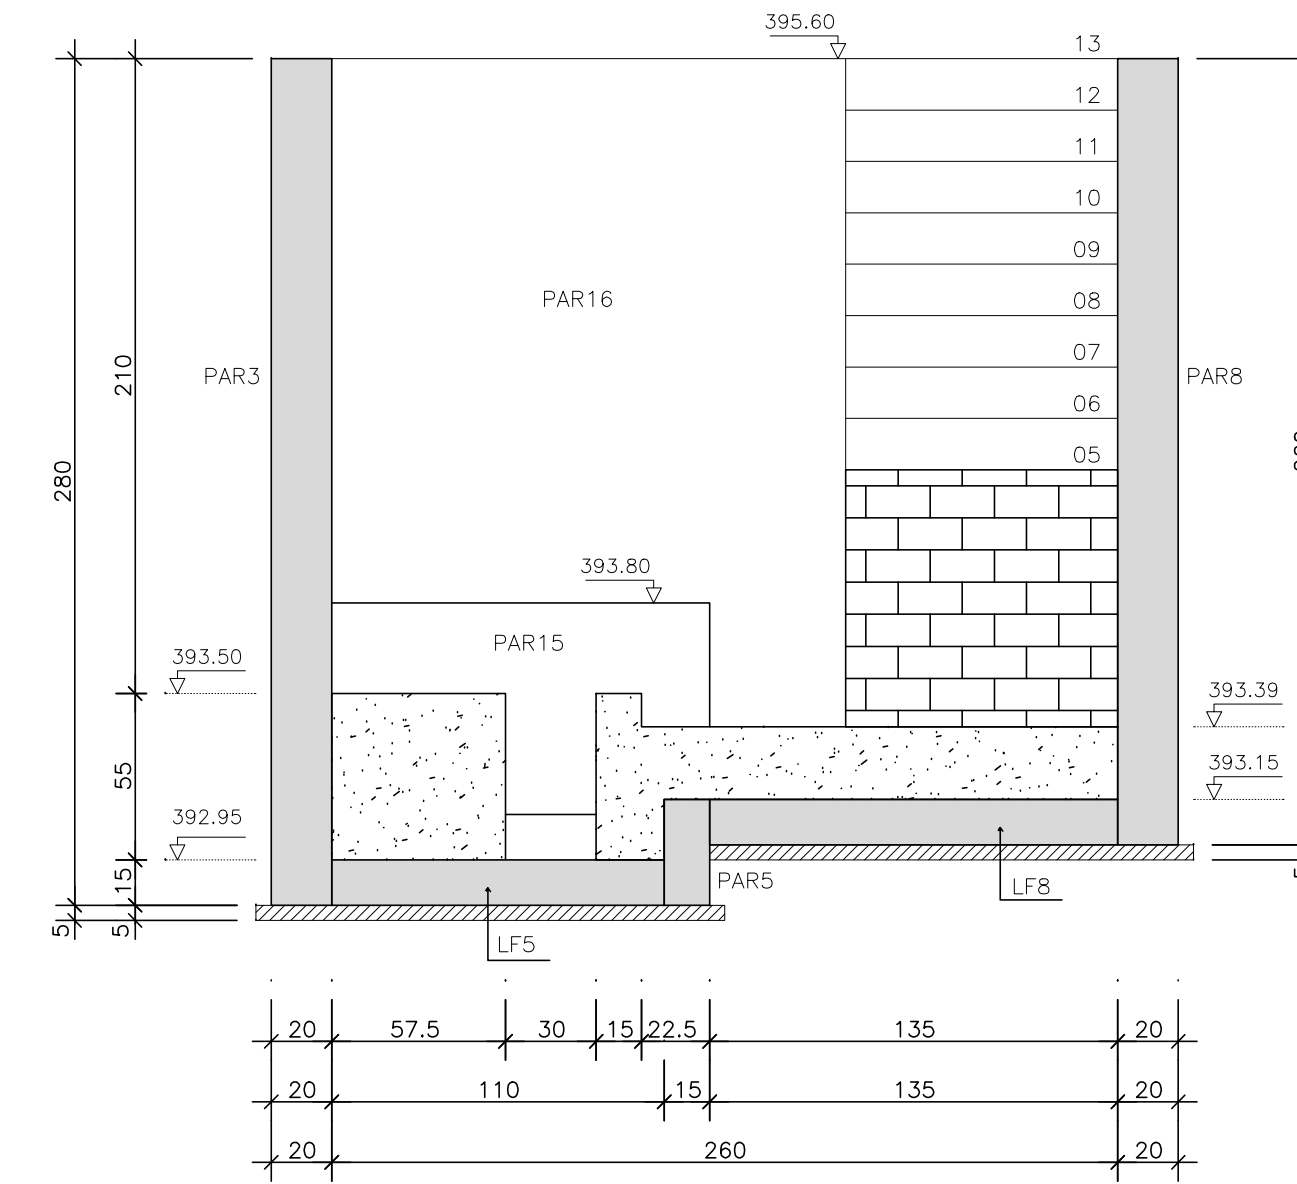

CORTE E-E
ESCALA 1:25

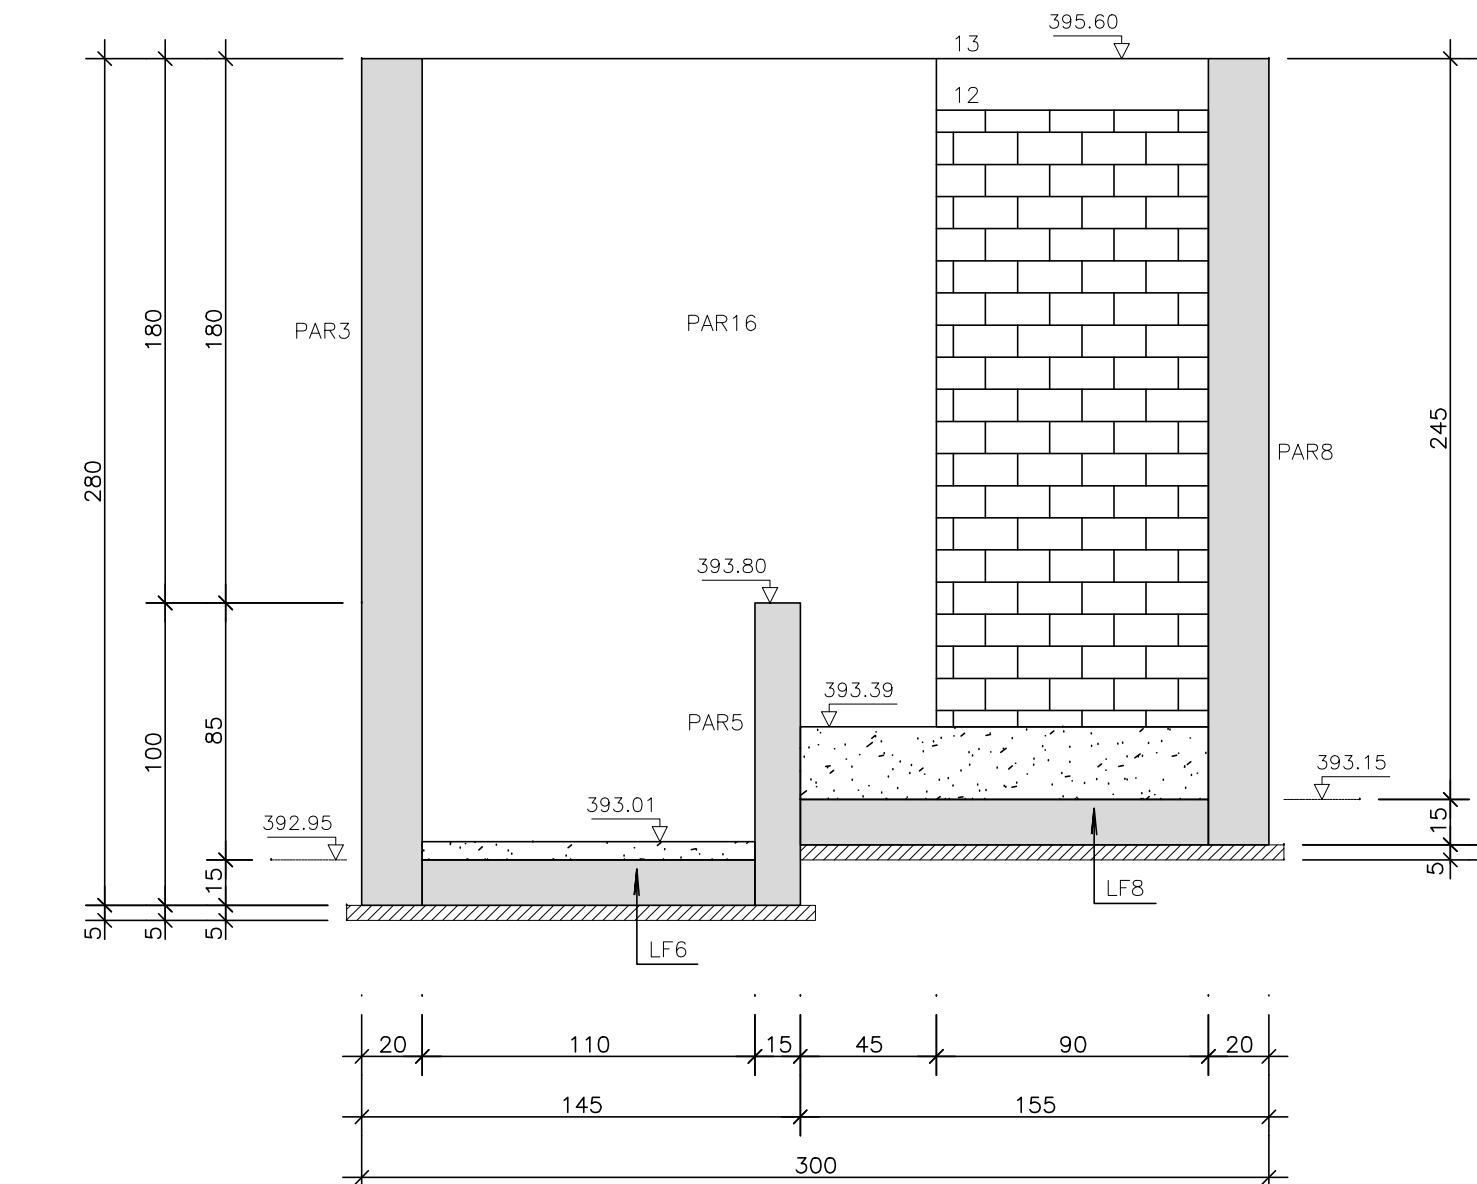

CORTE F-F
ESCALA 1:25

LEGENDA DOS MATERIAIS

- CONCRETO ARMADO
- CONCRETO SIMPLES
- CONCRETO MAGRO (REGULARIZAÇÃO)
- ALVENARIA

Nº	REVISÃO	DESENHO	DATA
01	MOVIMENTAÇÃO	SCS	30/06/2017
02			
03			
04			
05			

PAGINA	APROVAO
PROPRIETARIO	
PROJETISTA	
PROJETISTA	
CONSTRUCOAO	

ESTACAO ELEVATORIA DE ESGOTO - SB3.2 - 2ª E 3ª ETAPAS	
ENDEREÇO: SEDE DO MUNICIPIO	MUNICIPIO / ESTADO: TALUA - CE
CONTRATANTE: COMPANHIA DE AGUA E ESGOTO DO CEARA	PROJETO: ESTRUTURAL - EXECUTIVO
RESPONSABILIDADE TECNICA	CONTEUDO DA PRANCHA
AUTOR: SERGIO COSTA DE SOUZA	CORTES: A, B, C, D, E, F
CREA: CE 4268 D RNP: 060624371-2	ESCALA: 1:25
AUTOR:	
CREA:	
RNP:	

ETAPA:	DATA: 30/06/2017
REVISAO: 01	DESENHO: SCS
NOME DO ARQUIVO (CAD): 03_08_PEC_EE03_2_SES_TALUA_R01_30_06_17.dwg	



WT4 ENGENHARIA LTDA
Projetos e Serviços de Engenharia

Tel.: (85) 9665-9378 / 8878-3250
E-mail: torquatob2012@gmail.com

RESERVA DE PROPRIEDADE INTELECTUAL

PRANCHA: 03/06