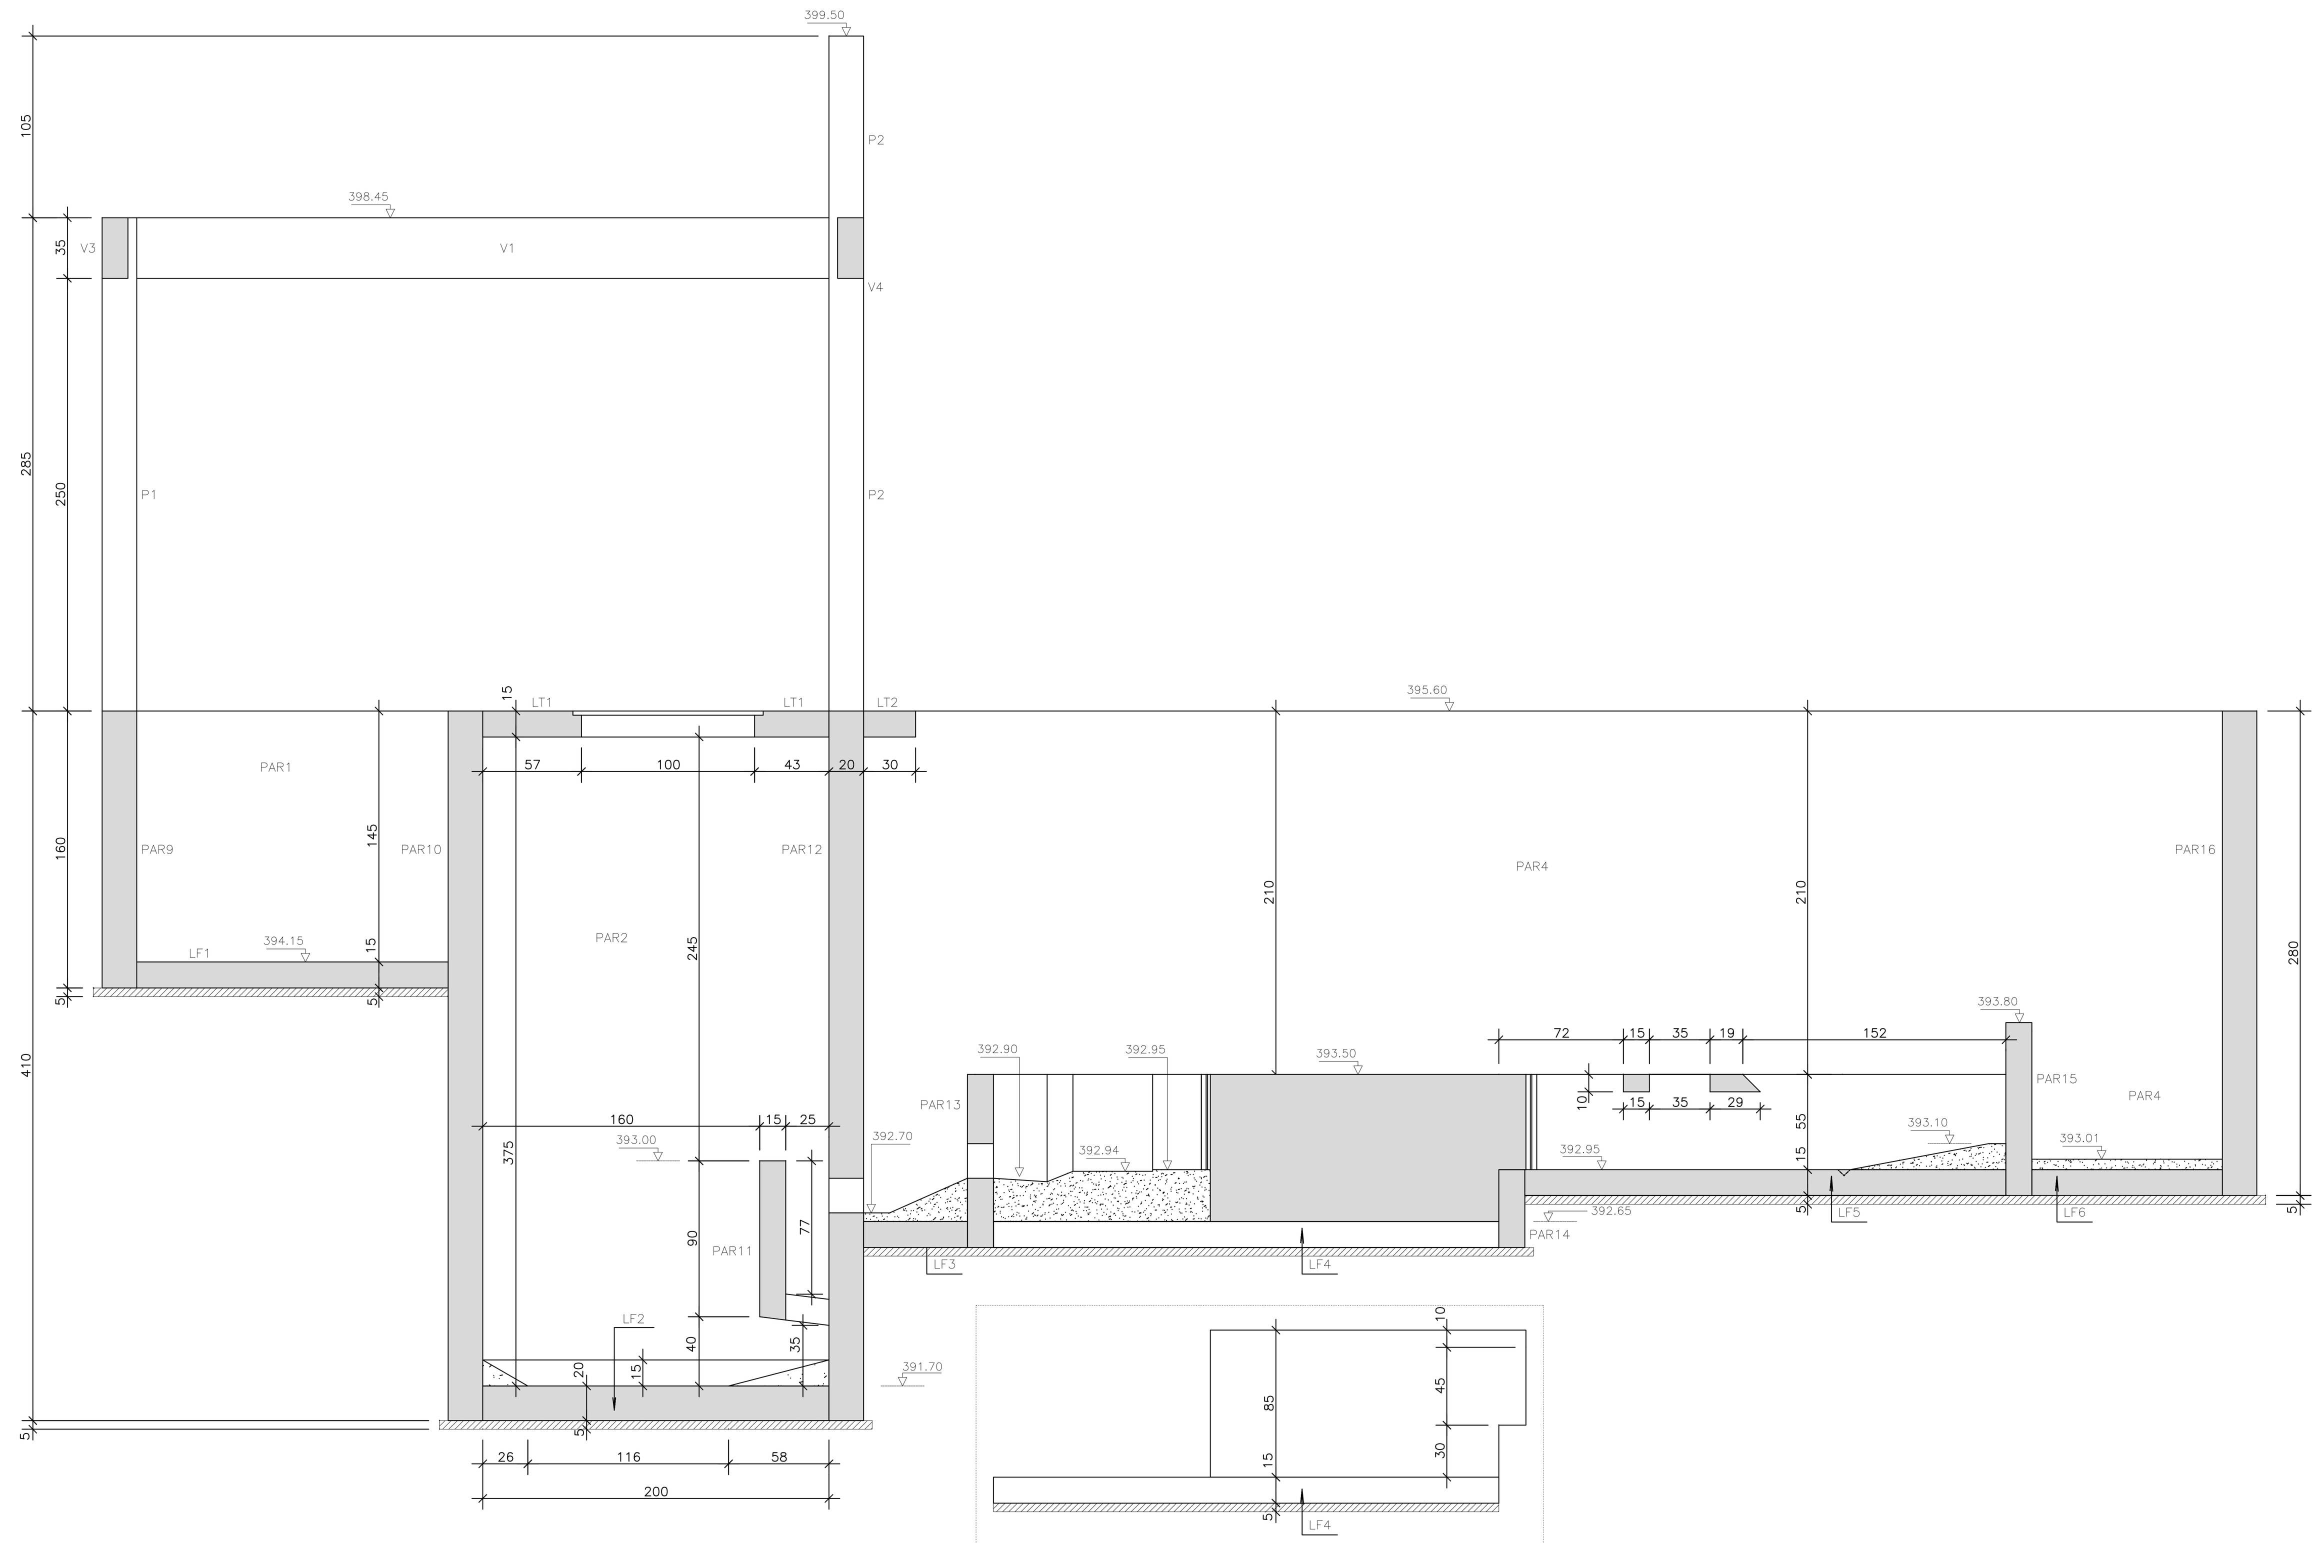

CORTE A–A
ESCALA 1:25

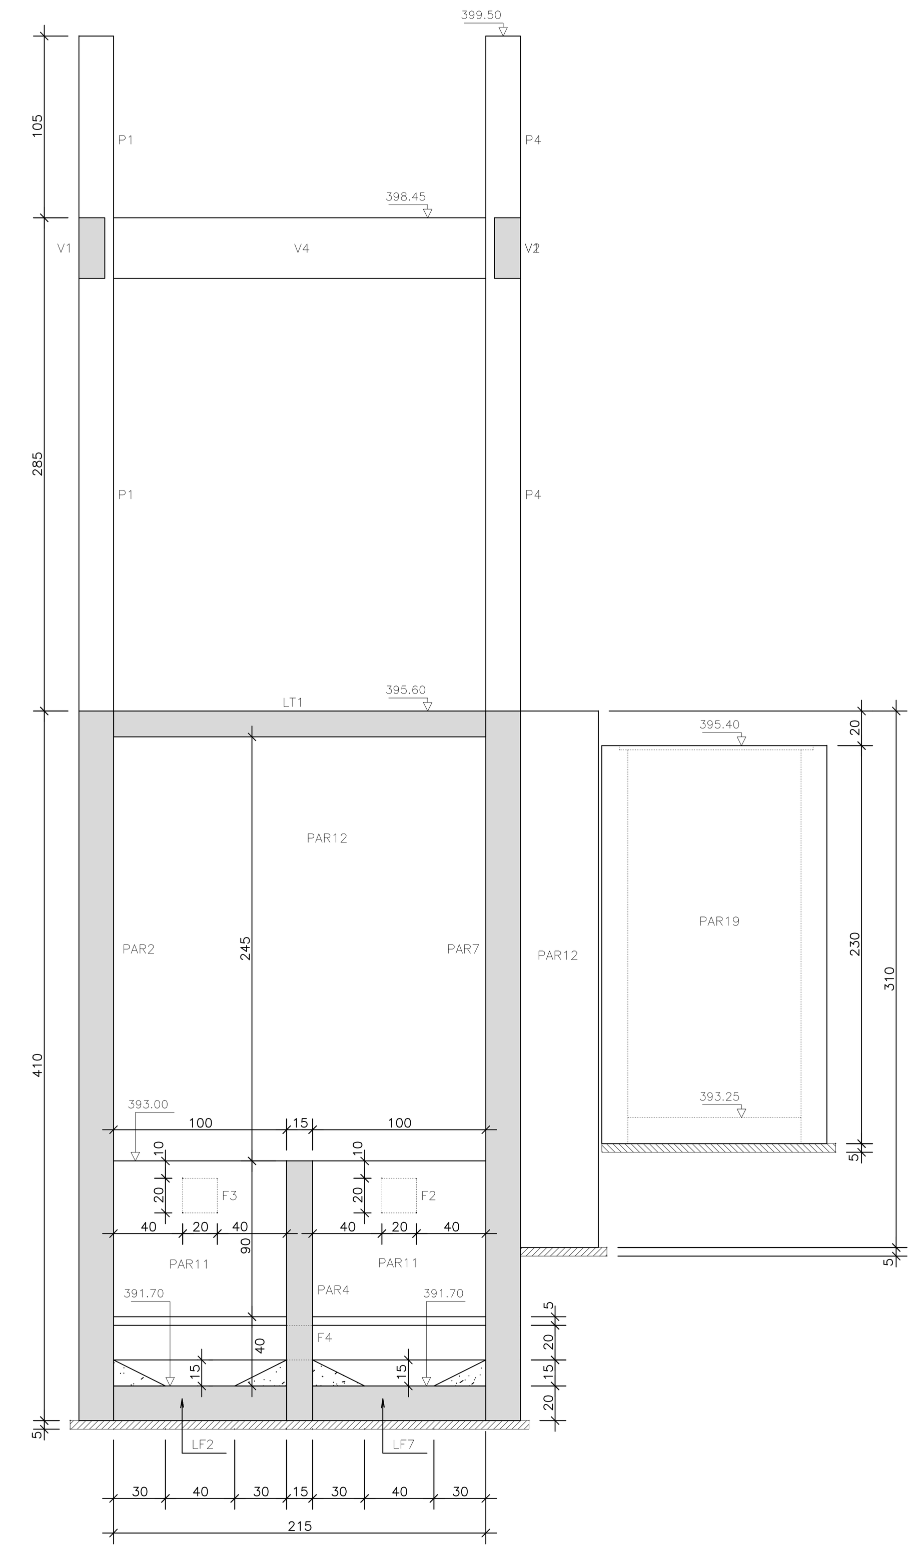

CORTE C–C
ESCALA 1:25

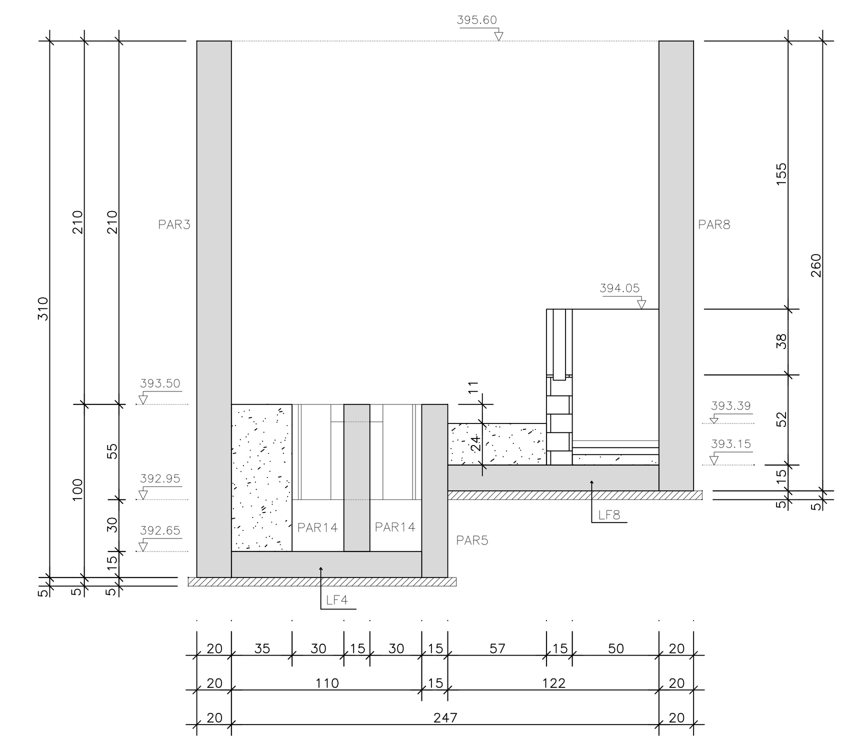

CORTE D–D
ESCALA 1:25

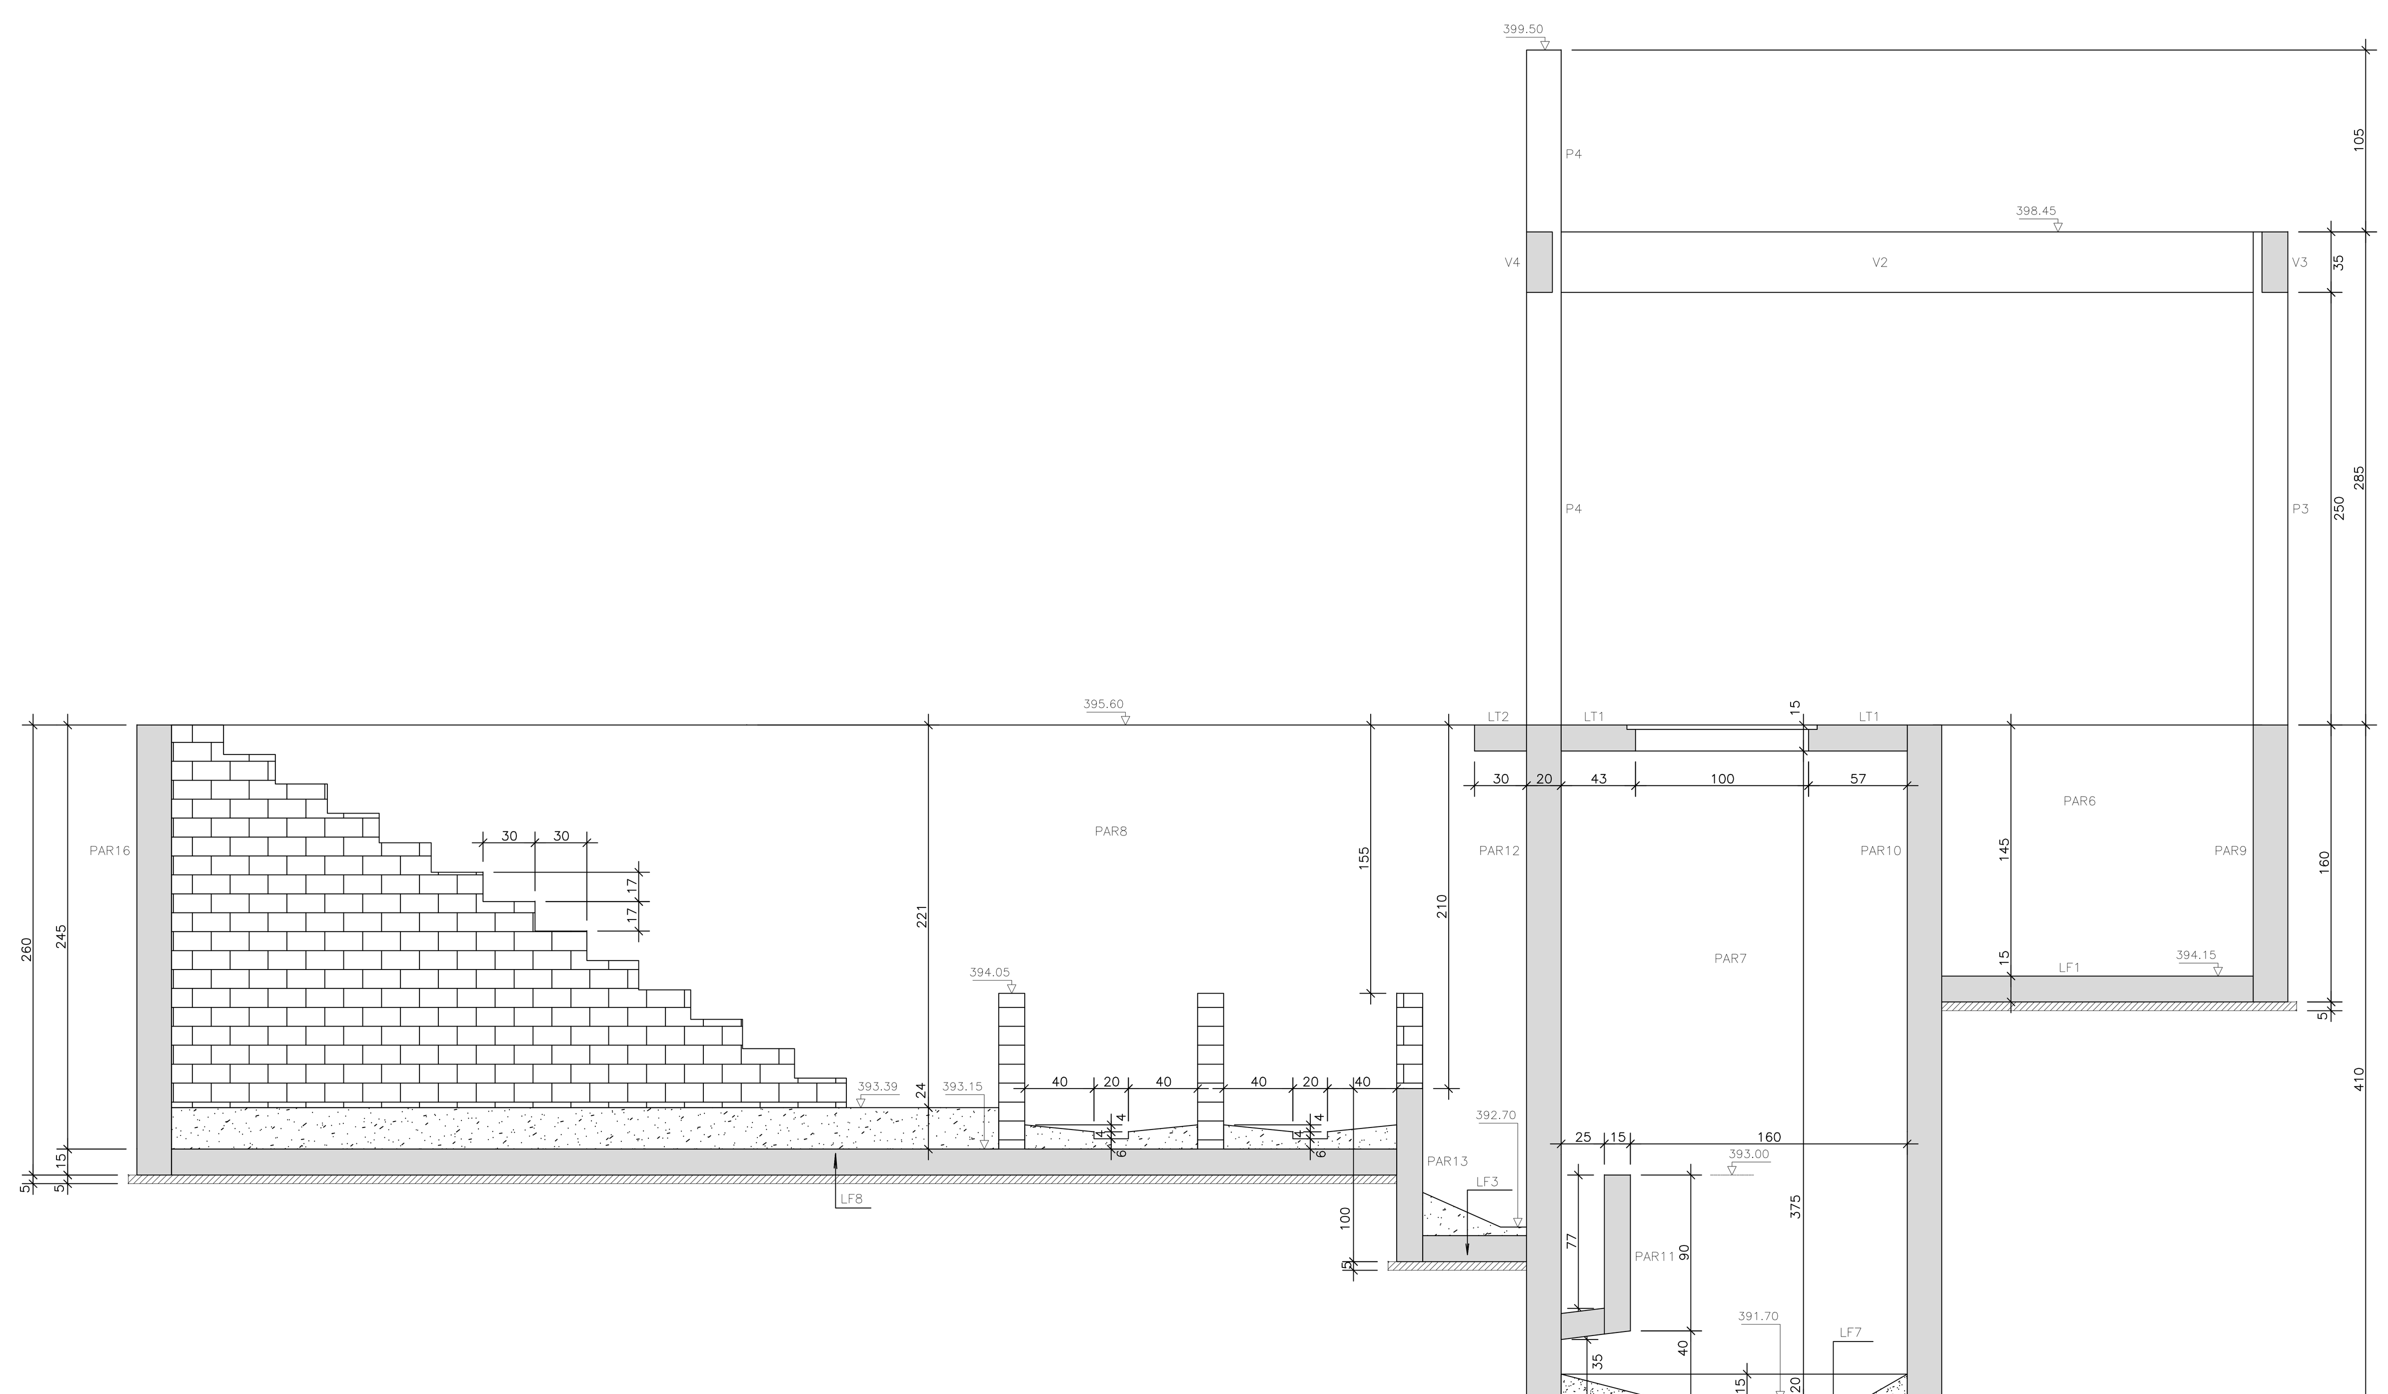

CORTE B–B
ESCALA 1:25

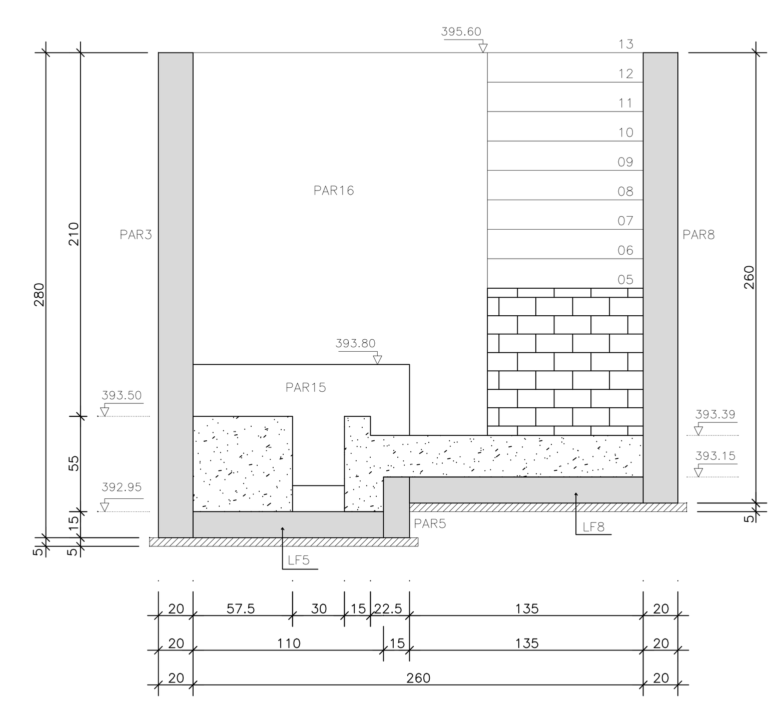

CORTE E–E
ESCALA 1:25

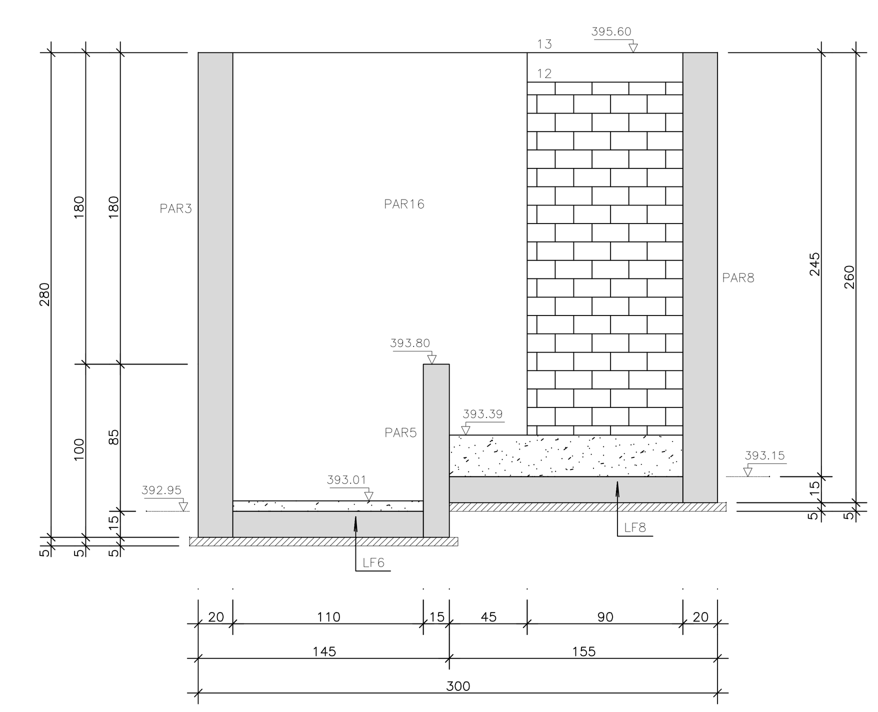

CORTE F–F
ESCALA 1:25

LEGENDA DOS MATERIAIS

- CONCRETO ARMADO
- CONCRETO SIMPLES
- CONCRETO MAGRO (REGULARIZAÇÃO)
- ALVENARIA

Nº	REVISÃO	DESENHO	DATA
01	MONTAGEM INICIAL	SCS	30/06/2017
02	.	.	.
03	.	.	.
04	.	.	.
05	.	.	.

PAGO

APROVO

Cagece

RUA DR. LAURO VIEIRA CHAVES, N.º 1030
BAIRRO VILA UNIÃO | FORTALEZA/CE
FONE: (85) 3101.1789
CNPJ: 07040108000157

PROPRIETÁRIO

PROJETISTA

PROJETISTA

CONSTRUÇÃO

CREA

OBRA:

ESTAÇÃO ELEVATÓRIA DE ESGOTO - SB3.2 - 2ª E 3ª ETAPAS

ENDEREÇO: *SEDE DO MUNICÍPIO*

MUNICÍPIO / ESTADO: *TAUÁ - CE*

CONTRATANTE: *COMPANHIA DE ÁGUA E ESGOTO DO CEARÁ*

PROJETO: *ESTRUTURAL - EXECUTIVO*

RESPONSABILIDADE TÉCNICA	CONTEÚDO DA PRANCHA	ESCALA
AUTOR: *SÉRGIO COSTA DE SOUZA*	CORTES: A, B, C, D, E, F	1/25
CREA: *CE 42668 D* RNP: *060624371-2*	.	.
AUTOR: .	.	.
CREA: . RNP: .	.	.

ETAPA: .

DATA: *30/06/2017*

REVISÃO: *01*

DESENHO: *SCS*

NOME DO ARQUIVO (CAD): *03_06_PEC_EEE03_2_SES_TAUÁ_R01_30_06_17.dwg*

WT4 ENGENHARIA

WT4 ENGENHARIA LTDA
Projetos e Serviços de Engenharia

Tel.: (85) 9665-9378 / 8878-3250
E-mail: torquatobt2012@gmail.com

RESERVA DE PROPRIEDADE INTELECTUAL:
A PROPRIEDADE INTELECTUAL DESTE PROJETO É RESERVADA A SEUS AUTORES, DE ACORDO COM A LEI FEDERAL 5.194/66 - ART. 18. O USO DESTE PROJETO OU DE QUALQUER UM DE SEUS ELEMENTOS, SEM A AUTORIZAÇÃO DOS AUTORES, SERÁ CONSIDERADO COMO APROPRIAÇÃO ILÍCITA E SERÃO APLICADAS AS LEIS QUE DEFENDEM DITOS DIREITOS A TODOS OS EFEITOS.

PRANCHA: 03/06