FÔRMA – PLANO 1–1
ESCALA 1:25

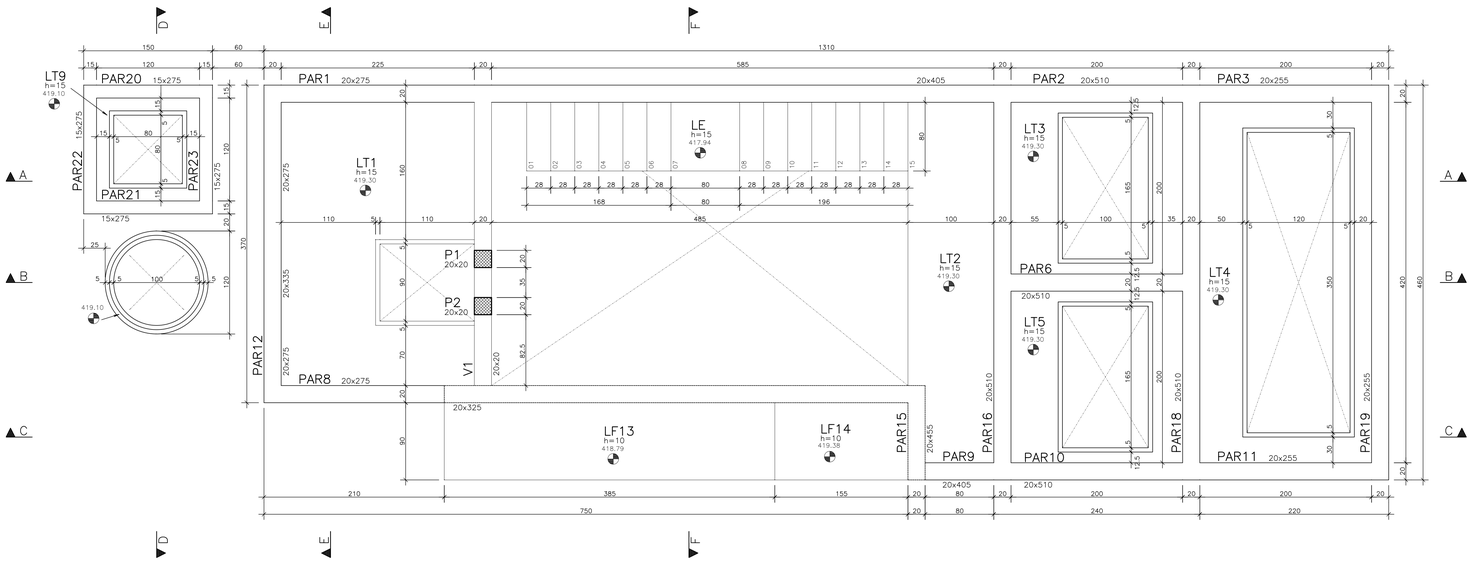

LEGENDA PILARES
- MORRE
- CONTINUA
- NASCE

CARANGUEJOS – LAJES DAS TAMPAS
ESCALA 1/25

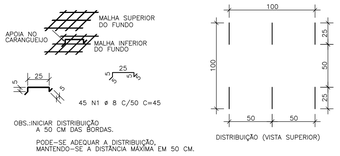

AÇO	POS	BIT (mm)	QUANT	COMPRIMENTO UNIT (cm)	COMPRIMENTO TOTAL (cm)
ARMADURAS NEGATIVAS DAS LAJES – TAMPAS					
50	1	8	12	150	1800
50	2	8	11	268	2948
50	3	8	21	117	2457
50	4	8	12	231	2772
50	5	8	26	237	6162
50	6	8	16	25	400
50	7	8	14	82	1148
50	8	8	14	42	588
50	9	8	18	67	1206
50	10	8	18	43	774
50	11	8	6	255	1530
50	12	8	5	133	665
50	13	8	5	373	1865
50	14	8	3	360	1080
50	15	8	5	93	465
50	16	8	5	183	915
50	17	10	3	373	1119
50	18	8	4	463	1852
50	19	8	8	36	288
50	20	8	10	30	300
50	21	8	7	463	3241
50	22	8	12	53	636
50	23	8	20	123	2460
50	24	8	8	168	1344
50	25	10	1	450	450
50	26	8	16	83	1328
50	27	8	6	43	258
50	28	8	12	62	744
50	29	8	12	30	360
50	30	8	4	242	968
ARMADURAS POSITIVAS DAS LAJES – TAMPAS					
50	1	8	12	150	1800
50	2	8	11	268	2948
50	3	8	21	117	2457
50	4	8	12	231	2772
50	5	8	26	237	6162
50	6	8	16	25	400
50	7	8	14	81	1134
50	8	8	14	41	574
50	9	8	18	66	1188
50	10	8	18	42	756
50	11	8	6	255	1530
50	12	8	5	132	660
50	13	8	5	373	1865
50	14	8	3	360	1080
50	15	8	5	92	460
50	16	8	5	182	910
50	17	10	3	373	1119
50	18	8	4	463	1852
50	19	8	8	35	280
50	20	8	10	29	290
50	21	8	7	463	3241
50	22	8	12	53	636
50	23	8	20	123	2460
50	24	8	8	167	1336
50	25	10	1	450	450
50	26	8	16	83	1328
50	27	8	6	43	258
50	28	8	12	62	744
50	29	8	12	30	360
50	30	8	4	242	968
CARANGUEJOS – LAJES DAS TAMPAS					
50	1	8	45	45	2025

RESUMO AÇO CA 50–60

AÇO	BIT (mm)	COMPR (m)	PESO (kg)
50	8	830	332
50	10	31	20
Peso Total	50 =		352 kg

ARMADURAS POSITIVAS DA LAJES – TAMPAS
ESCALA 1/25

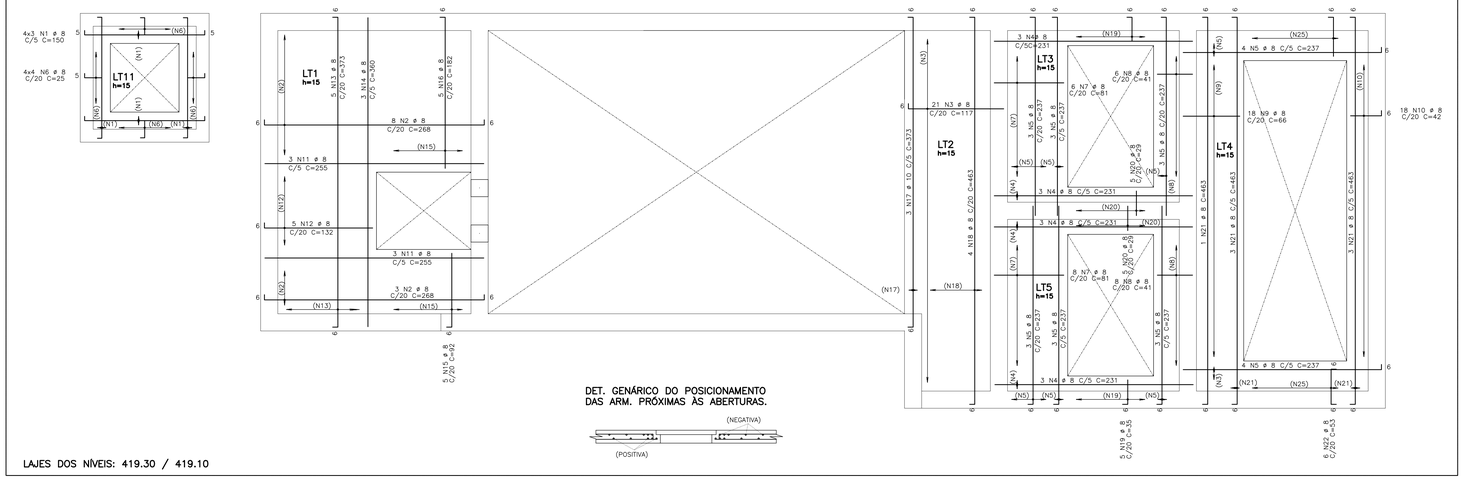

LAJES DO NÍVEIS: 419.30 / 419.10

LAJES DO NÍVEIS: 417.05 / 415.47–415.37

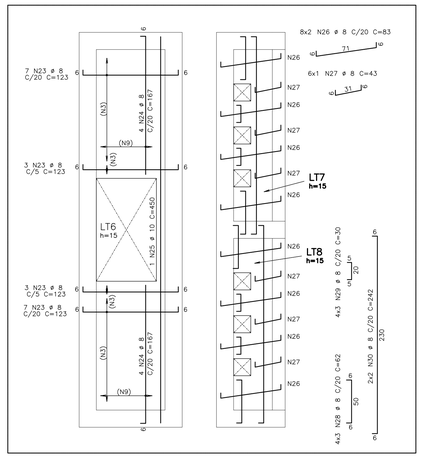

ARMADURAS NEGATIVAS DAS LAJES – TAMPAS
ESCALA 1/25

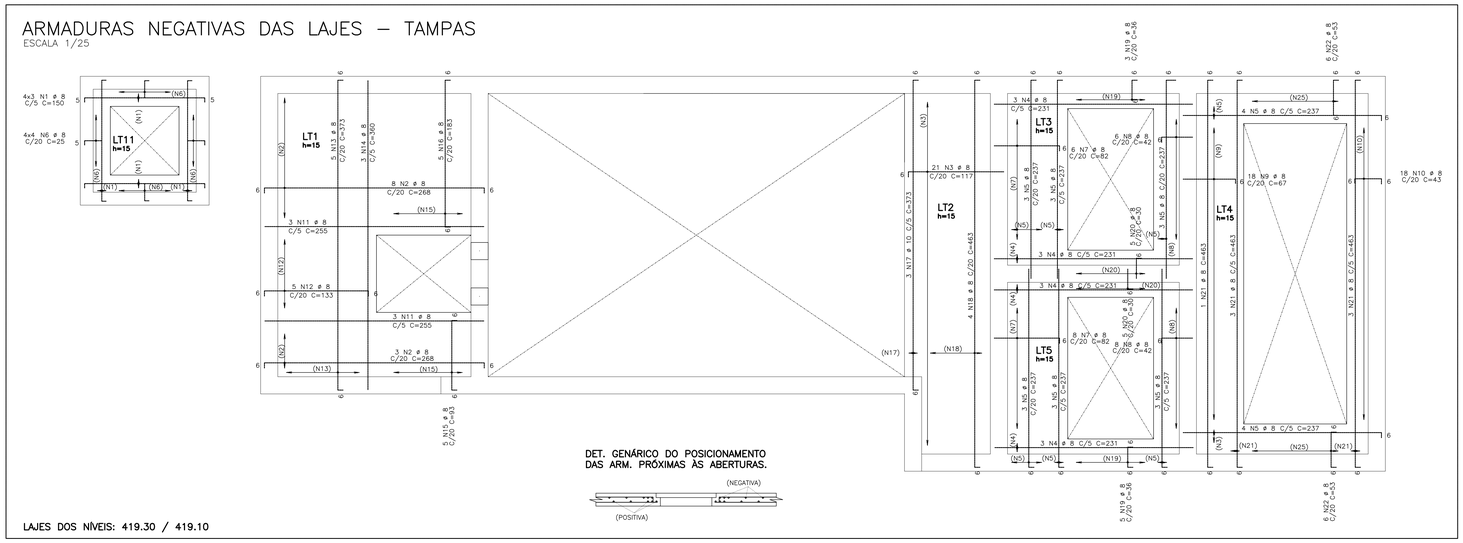

LAJES DO NÍVEIS: 419.30 / 419.10

LAJES DO NÍVEIS: 417.05 / 415.47–415.37

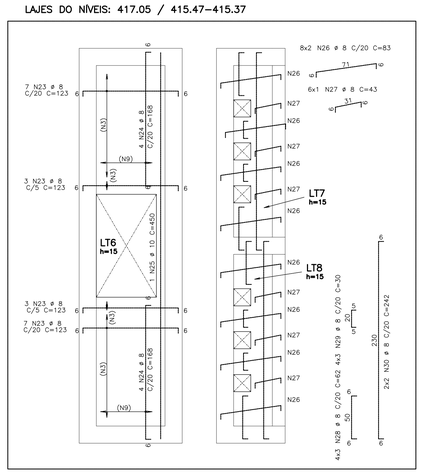

Nº	REVISÃO	DESENHO	DATA
01	MONTAGEM INICIAL	SCS	30/06/2017
02		-	-
03		-	-
04		-	-
05		-	-

Cagece
RUA DR. LAURO VIEIRA CHAVES, Nº 1030
BAIRRO: VILA ANGELI / FORTALEZA/CE
FONE: (85) 3101.1789
CNPJ: 07040158000157

PAGO | APROVO

PROPRIETÁRIO
PROJETISTA
PROJETISTA
CONSTRUÇÃO
CREA

OBRA:
ESTAÇÃO ELEVATÓRIA DE ESGOTO - SB1 - 2ª E 3ª ETAPAS

ENDEREÇO: *SEDE DO MUNICÍPIO* | MUNICÍPIO / ESTADO: *TAUÁ - CE*
CONTRATANTE: *COMPANHIA DE ÁGUA E ESGOTO DO CEARÁ* | PROJETO: *ESTRUTURAL - EXECUTIVO*

RESPONSABILIDADE TÉCNICA	CONTEÚDO DA PRANCHA	ESCALA
AUTOR: *SÉRGIO COSTA DE SOUZA*	FÔRMA : PLANO-1-1	1/25
CREA: *CE 42668 D* RNP: *060624371-2*	LAJES: ARM. POS. E NEG.	1/25
AUTOR: -	-	-
CREA: - RNP: -	-	-

ETAPA: - | DATA: *30/06/2017*
REVISÃO: *01* | DESENHO: *SCS* | NOME DO ARQUIVO (CAD): *06_06_PEC_EEE01_1_SES_TAUA_R01_30_06_17.dwg*

WT4 ENGENHARIA

WT4 ENGENHARIA LTDA
Projetos e Serviços de Engenharia
Tel.: (85) 9665-9378 / 8878-3250
E-mail: torquatobt2012@gmail.com

RESERVA DE PROPRIEDADE INTELECTUAL:
A PROPRIEDADE INTELECTUAL DESTE PROJETO É RESERVADA A SEUS AUTORES. É PROIBIDA A REPRODUÇÃO, CÓPIA, DIVULGAÇÃO OU UTILIZAÇÃO DESTE PROJETO, EM QUALQUER UM DE SEUS ELEMENTOS, SEM A AUTORIZAÇÃO DOS AUTORES. SERÁ COBRADA INDENIZAÇÃO À CADA VIOLAÇÃO APLICADAS AS LEIS QUE DEFENDEM DITOS DIREITOS A TODOS OS EFEITOS

PRANCHA: 06/06