

Companhia de Água e Esgoto do Ceará

DEN - Diretoria de Engenharia

GPROJ - Gerência de Projetos de Engenharia

Juazeiro do Norte - CE Bairro Aeroporto

Projeto Básico do Novo Sistema de Abastecimento de
Água do Bairro Aeroporto em Juazeiro do Norte

VOLUME II - TOMO I
Peças Gráficas

Cagece

JANEIRO/2018



EQUIPE TÉCNICA DA GPROJ – Gerência de Projetos
Produto: Projeto Básico do Novo Sistema de
Abastecimento de Água do Bairro Aeroporto em Juazeiro
do Norte

Gerente de Projetos

Engº. Raul Tigre de Arruda Leitão

Coordenação de Projetos Técnicos

Engº. Celso Lira Ximenes Júnior

Coordenação de Serviços Técnicos de Apoio

Engº. Gerardo Frota Neto

Engenheiro Projetista

Engº. Thiago Marques da Silva

Desenhos

João Maurício e Silva Neto

Paulo Helano Pinheiro Veras

Kaio Bevilaqua Carneiro

José Erivaldo Félix Alves

Edição Final

Janis Joplin Saara Moura Queiroz

Colaboração

Cláudio Pacheco Barbosa

Ana Beatriz Caetano de Oliveira

Gleiciane Cavalcante Gomes

Arquivo Técnico

Patrícia Santos Silva

I – APRESENTAÇÃO

O presente relatório consiste no dimensionamento de uma adutora que interligará o poço existente PT-23 ao Reservatório Apoiado (500m³), projetado. Está prevista ainda a perfuração de outro poço para complementar a vazão projetada para fim de plano. Este projeto altera a concepção do projeto original que trazia o PT-23 operando, em 1ª etapa, simultaneamente com o PT-18. Os dados de vazões dos poços foram consultados no *Plano Diretor de Abastecimento de Água dos Municípios de Juazeiro do Norte e Barbalha, PDAA – JUABAR, agosto 2011, Relatório de Análise da Situação Operacional do município de Juazeiro do Norte, junho 2016*, e em consultas com a Unidade de Negócio Bacia do Salgado – UN-BSA.

Ademais, foi redimensionado o conjunto motor-bomba que interligará os Reservatórios Apoiados de 500m³ e 300m³ ao Reservatório Elevado 200m³, todos projetados, adotando tempo de funcionamento de 18 horas, conforme recomendação da SPO-016 do caderno de Normas Técnicas para *Projetos de Sistemas de Abastecimento de Água e Esgotamento Sanitário – Cagece*.

Esta proposta é um projeto de readequação ao documento intitulado *Projeto Executivo de Melhorias do Sistema de Abastecimento de Água do Bairro Aeroporto, agosto 2010*, o qual atendia à solicitação da UN-BSA através do processo nº 0094.000173/2009-00 de 31/03/2009, visando à construção de Reservatório Apoiado de 500m³, Reservatório Elevado de 200m³, Estação Elevatória, Adutora de Recalque e ampliação da rede de distribuição.

Para este projeto, foram conservados todos os dados, os parâmetros e as projeções do *Projeto Executivo de Melhorias do Sistema de Abastecimento de Água do Bairro Aeroporto, de agosto 2010*, além das decisões tomadas em nível de gerência.

Este documento é parte integrante do seguinte conjunto de volumes:

- Volume I – Relatório Geral, Especificações Técnicas, Memorial de Desapropriação e ART;
- **Volume II (Tomo I e II) – Peças Gráficas;**
- Volume III – Projeto Elétrico;
- Volume IV – Projeto de Automação;
- Volume V – Relatório de Sondagem;
- Volume VI – Projeto Estrutural.






Peças Gráficas

PEÇAS GRÁFICAS

Relação de Plantas:

DESENHO:	PRANCHA:	TÍTULO:
01	01/01	Planta Geral do Sistema - Layout Geral
02	01/01	Rede de Distribuição/Adutora - Planta de Pavimentação
03	01/08	Rede de Distribuição – Planta de Cálculo
04	02/08	Rede de Distribuição – Planta de Cálculo
05	03/08	Rede de Distribuição – Planta de Cálculo
06	04/08	Rede de Distribuição – Planta de Cálculo
07	05/08	Rede de Distribuição – Planta de Cálculo
08	06/08	Rede de Distribuição – Planta de Cálculo
09	07/08	Rede de Distribuição – Planta de Cálculo
10	08/08	Rede de Distribuição – Planta de Cálculo
11	01/03	Rede de Distribuição – Planta de Execução
12	02/03	Rede de Distribuição – Planta de Execução
13	03/03	Rede de Distribuição – Planta de Execução
14	01/02	Adutora de Água Tratada – Caminhamento e Perfil
15	02/02	Adutora de Água Tratada – Caminhamento e Perfil
16	01/02	Reservatório Apoiado 300m ³ - Planta Baixa e Cortes
17	02/02	Reservatório Apoiado 300m ³ - Cortes, Vistas e Detalhes
18	01/02	Reservatório Apoiado de 500 m ³ - Planta Baixa e Cortes
19	02/02	Reservatório Apoiado de 500 m ³ - Cortes, Vista e Detalhes

20	01/02	Reservatório Elevado de 200 m ³ - Planta Baixa e Cortes
21	02/02	Reservatório Elevado de 200 m ³ - Vista e Detalhes
22	01/02	Estação Elevatória de Água Tratada - Planta Baixa e Cortes
23	02/02	Estação Elevatória de Água Tratada - Hidrossanitário
24	01/01	Área de Reservação – Planta de Situação e Layout
25	01/01	Área de Reservação – Urbanização
26	01/01	Caixa de Ventosa e Caixa de Registro de Descarga
27	01/01	Padrão de Ligação de Água de 3/4" – Cavalete de PVC – P003
28	01/01	Poço Tubular nº 23 e Poço Tubular Blandina Sobreira – Instalação/Substituição de Hidromecânico Existente e Instalação de Tanque Hidropneumático - Planta Baixa, Cortes e Situação
29	01/01	Projeto Complementar - Muro e Portão Padrão Cagece
30	01/01	Prospecção Geofísica – Áreas Viáveis à Perfuração de Poços Profundos

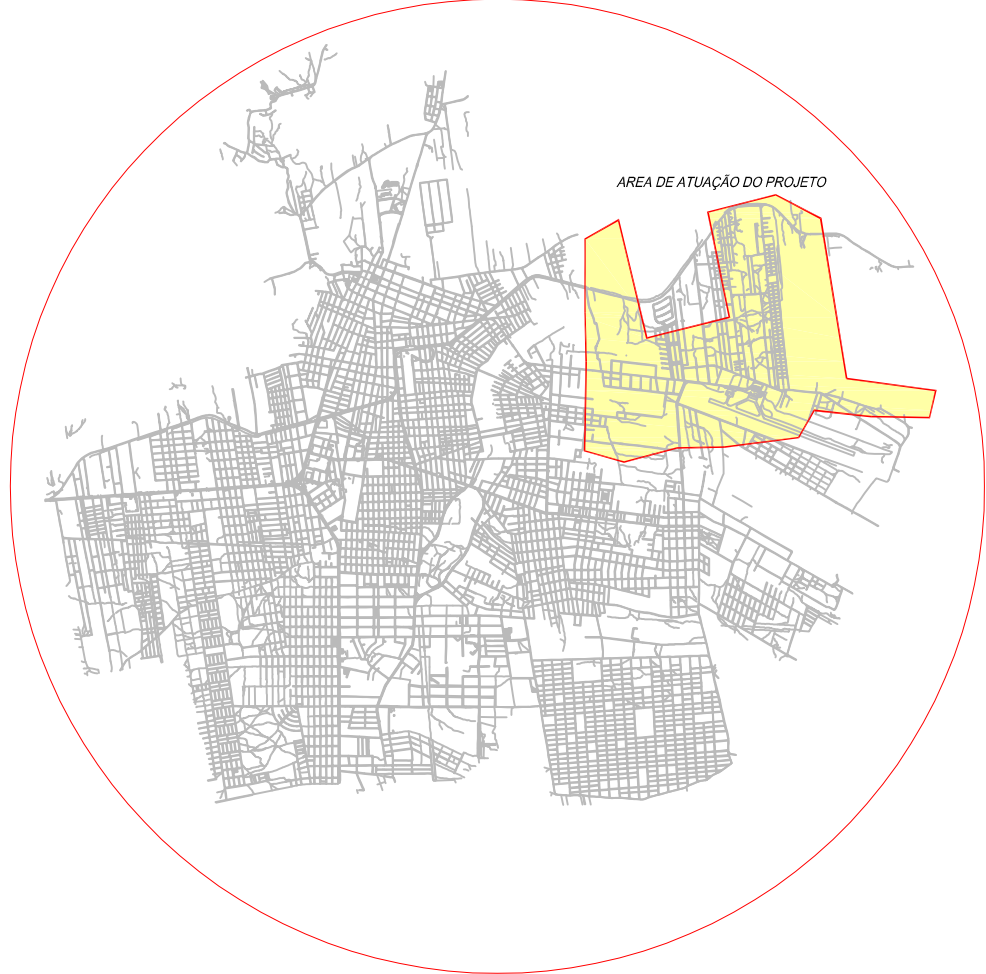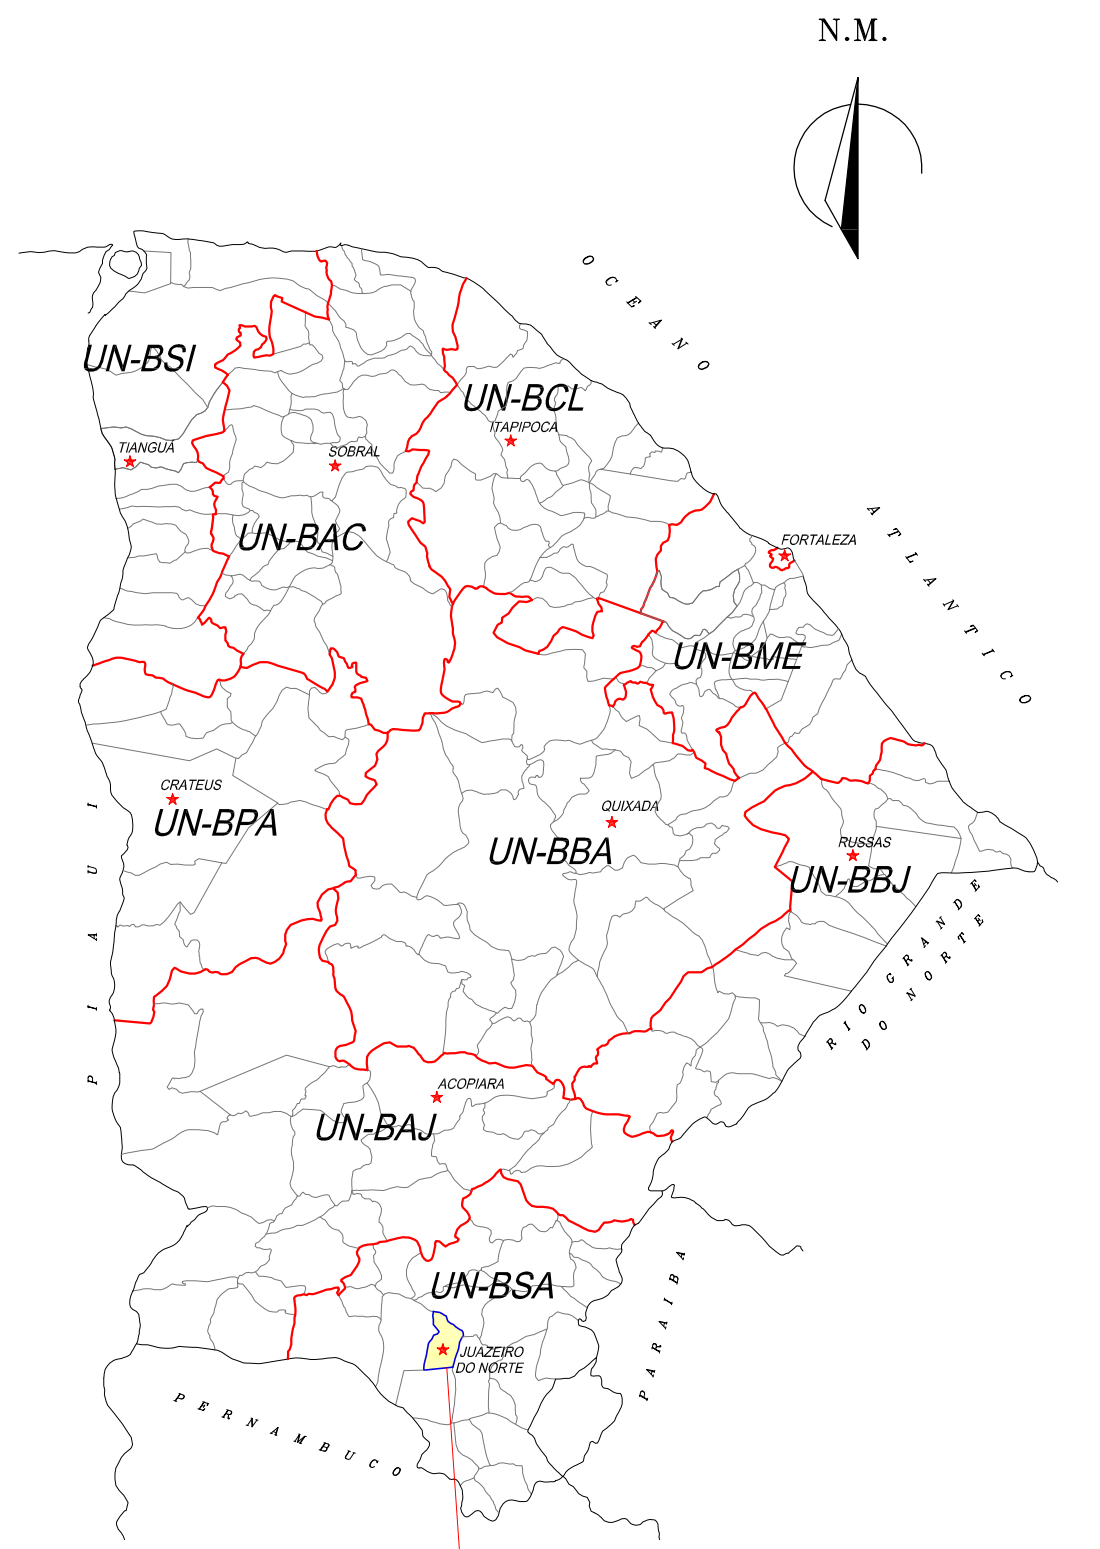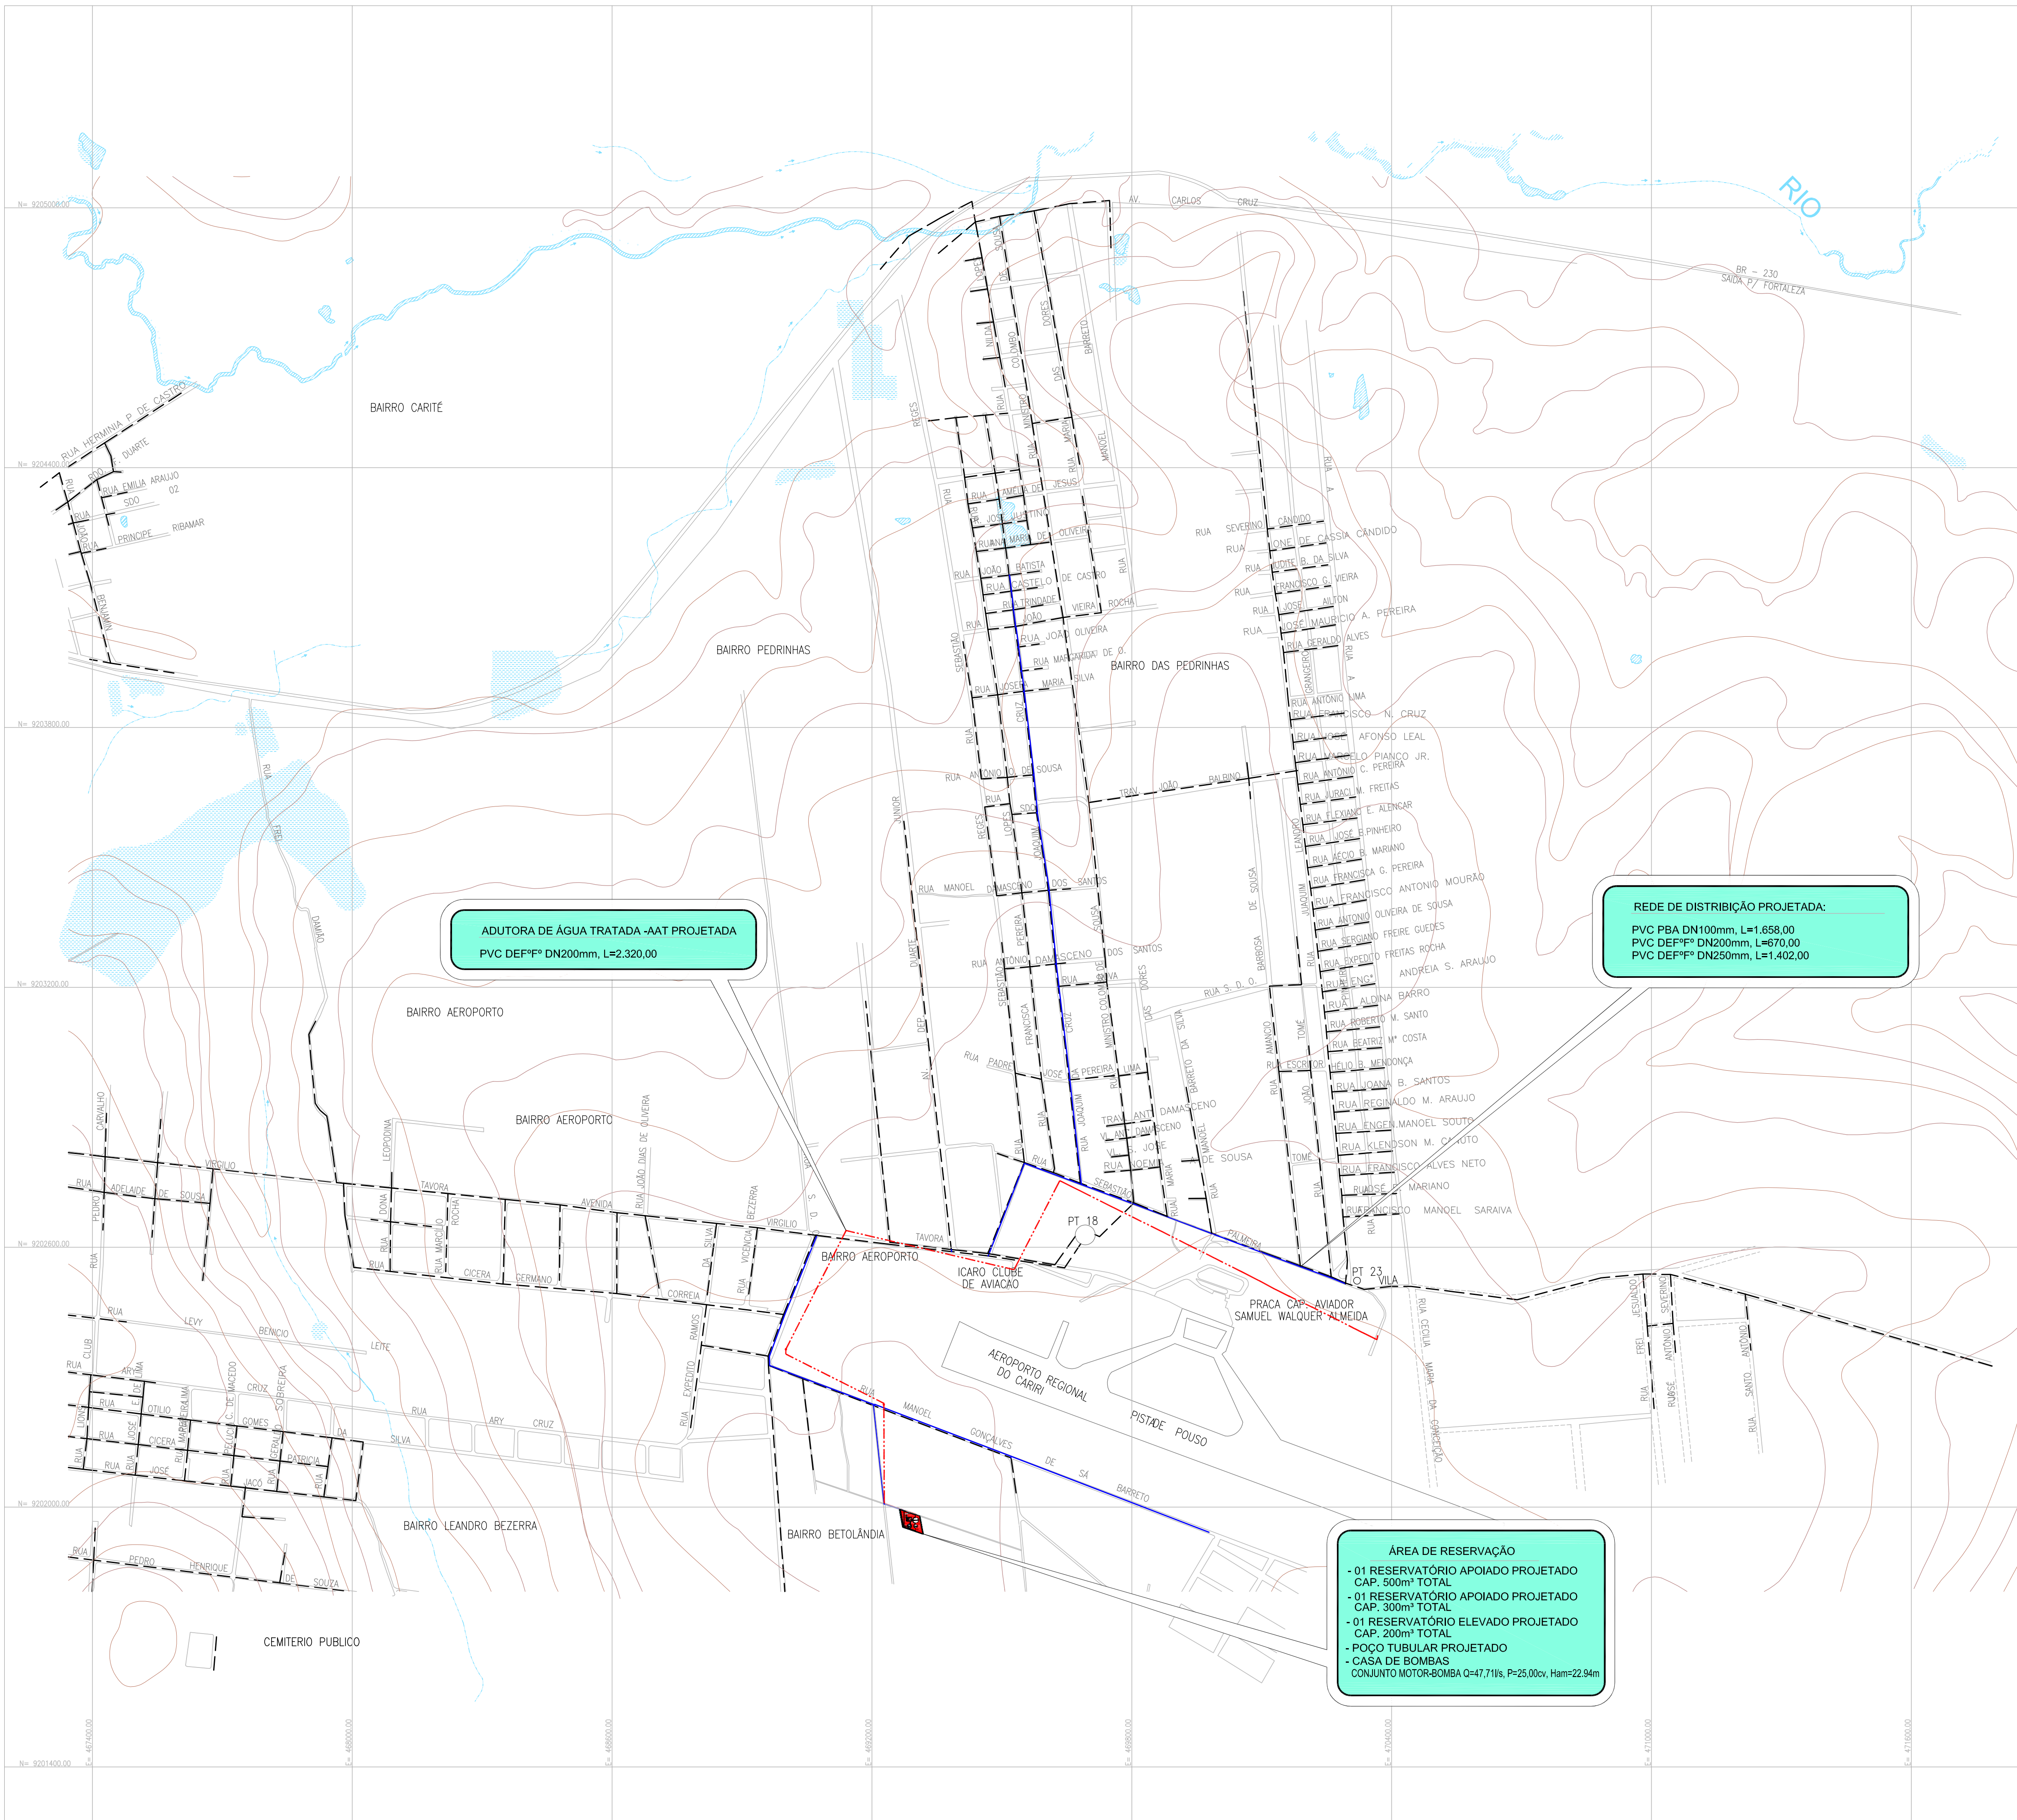

LEGENDA

- REDE EXISTENTE
- REDE PROJETADA
- ADUTORA PROJETADA

1	REIMPRESSÃO	SET/2017	ENGº THIAGO MARQUES	JOÃO MAURICIO
Nº	DESCRIÇÃO	DATA	PROJETADO	DESENHADO

REVISÃO



COMPANHIA DE ÁGUA E ESGOTO DO CEARÁ
DIRETORIA DE PLANEJAMENTO E CONTROLE
GERÊNCIA DE PROJETOS



DESENHO
01

PRANCHA Nº
01/01

SISTEMA DE ABASTECIMENTO DE ÁGUA DE JUAZEIRO DO NORTE-CE(BAIRRO AEROPORTO)
PROJETO BÁSICO

PLANTA GERAL DO SISTEMA
LAYOUT GERAL

GERÊNCIA:	Engº JOÃO FERNANDO DE A. MENESCAL		
SUPERVISÃO:	ENGº ANA BÁRBARA DE ARAÚJO NUNES		
PROJETO:	ENGº CLAUDIO PACHECO	CREA-CE: 13.485-D	
DESENHO:	ERIVALDO FELIX	ESCALA:	1/7.500
ARQUIVO:	SAA Juazeiro do Norte - Aeroporto - 01 Layout Geral.dwg		DATA: JUN/09

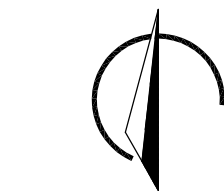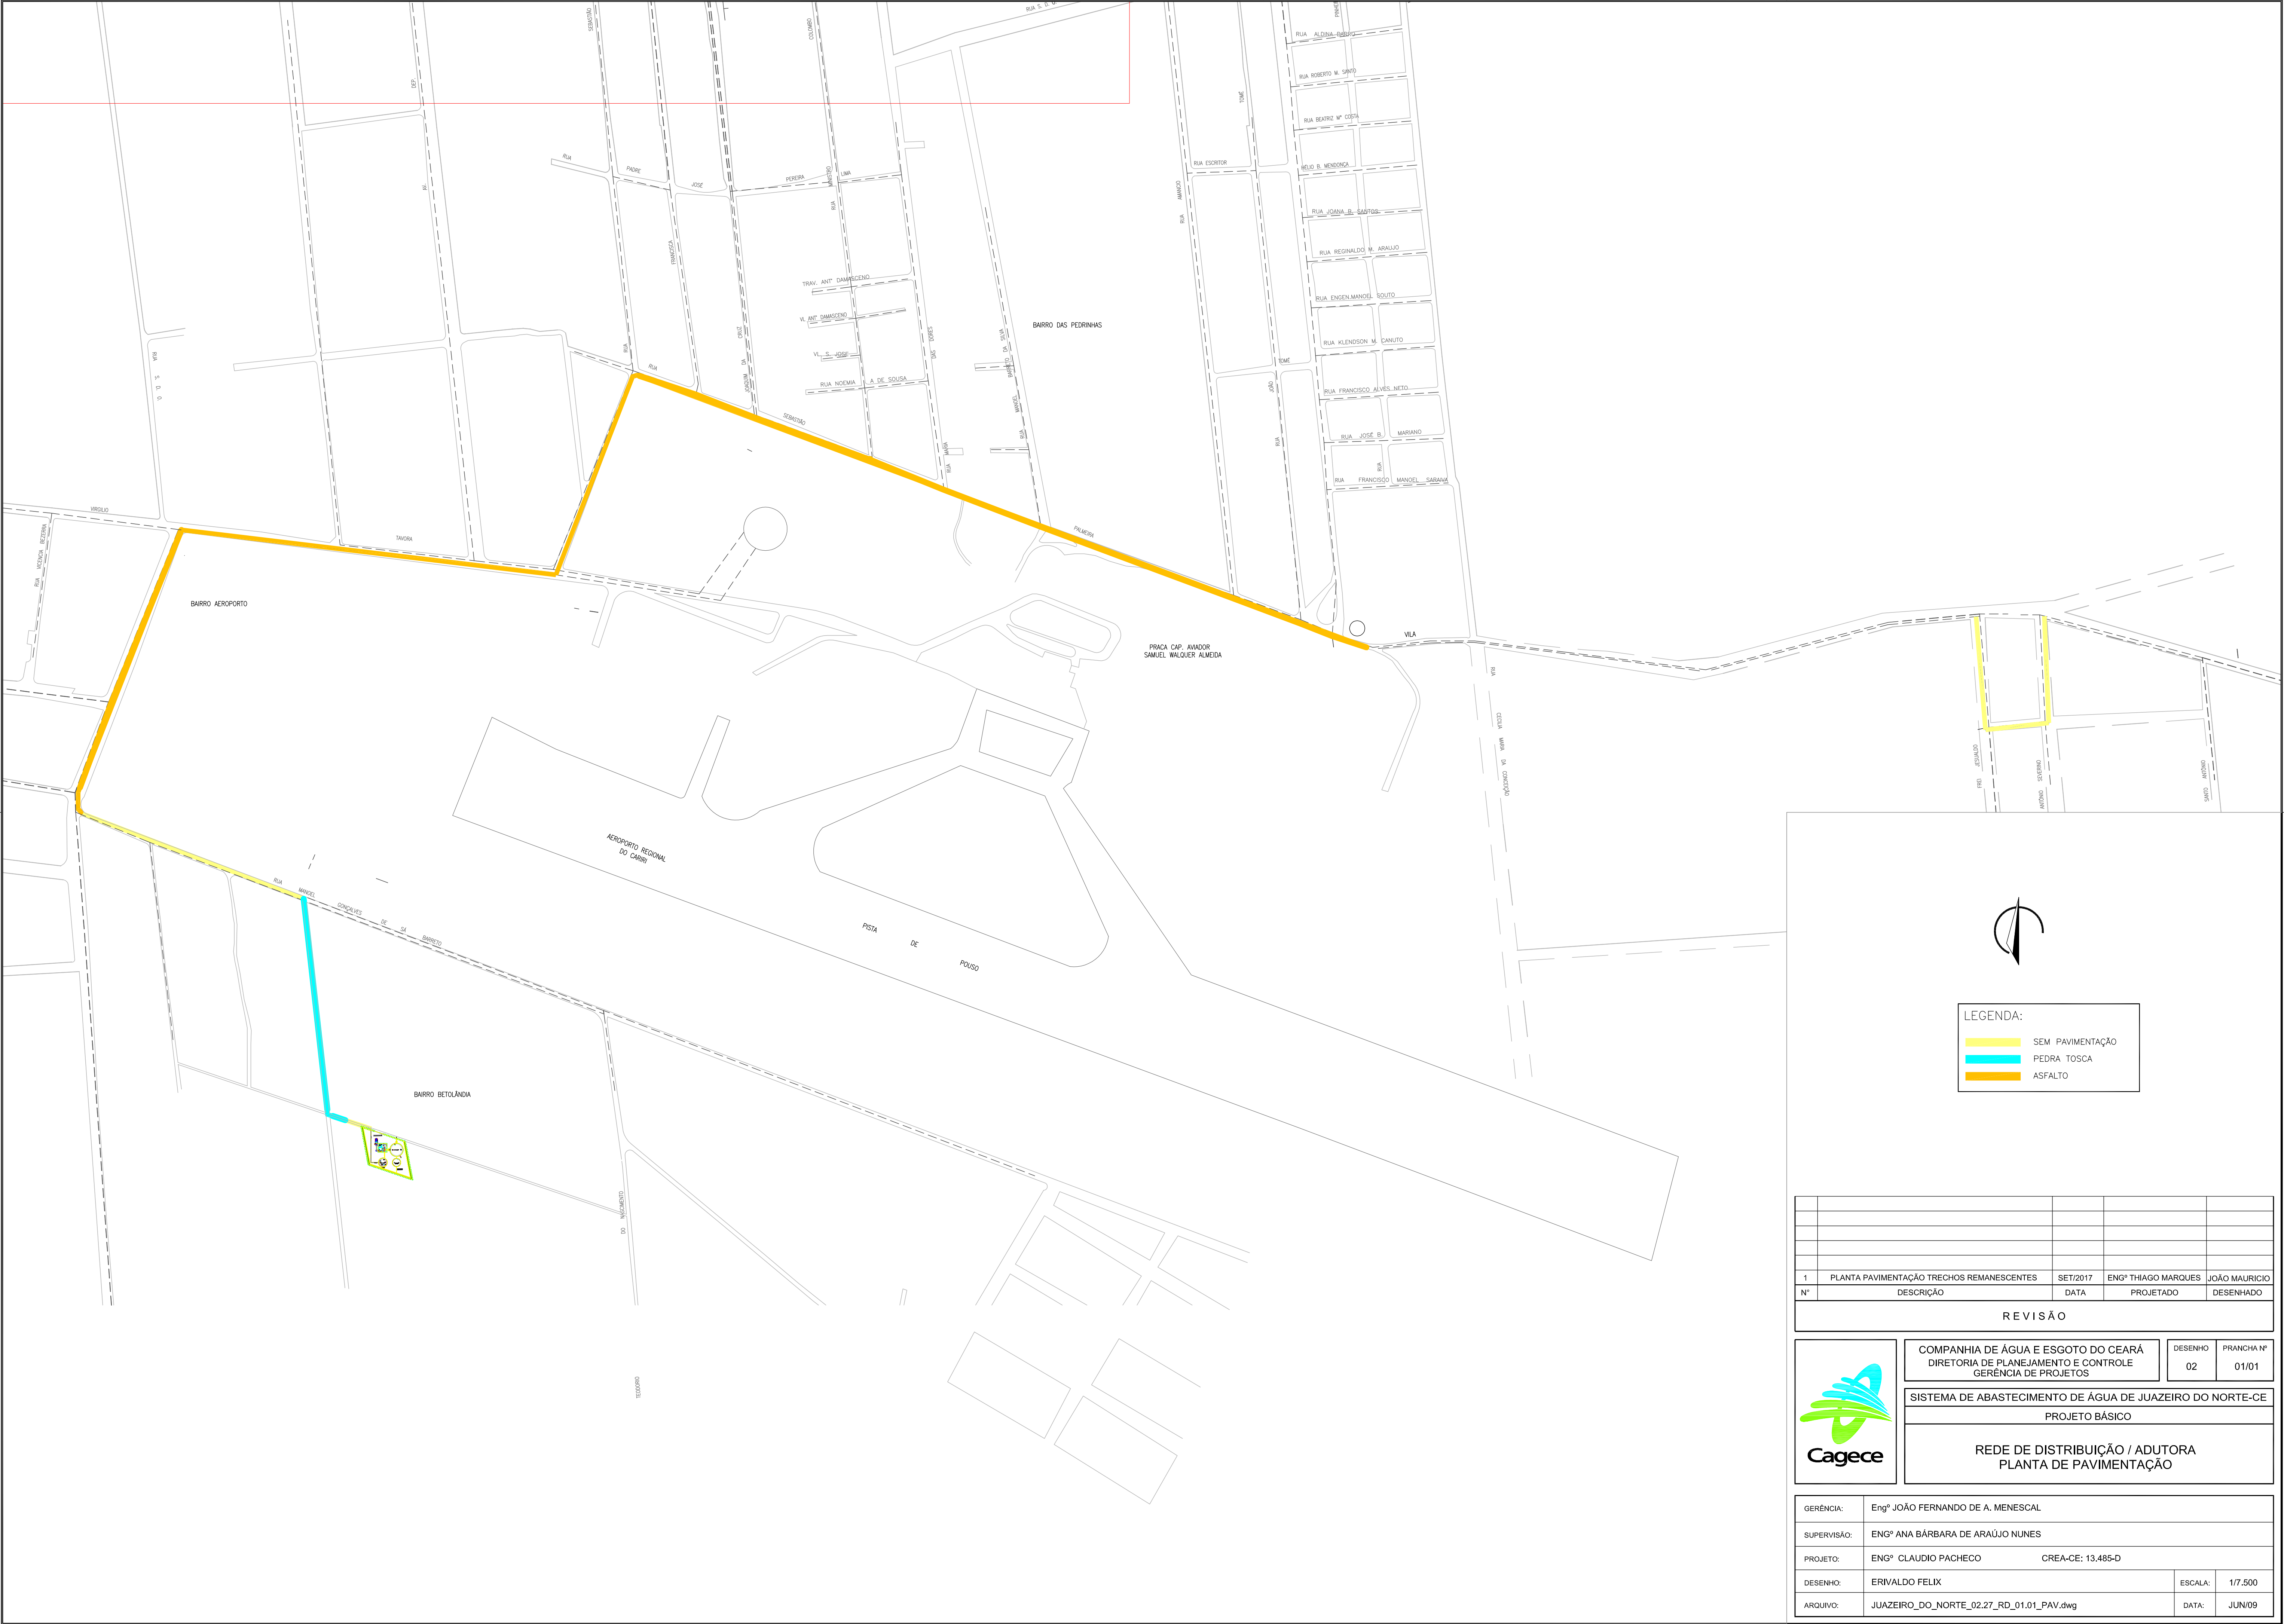

LEGENDA:	
	SEM PAVIMENTAÇÃO
	PEDRA TOSCA
	ASFALTO

1	PLANTA PAVIMENTAÇÃO TRECHOS REMANESCENTES	SET/2017	ENGº THIAGO MARQUES
Nº	DESCRIÇÃO	DATA	PROJETADO

REVISÃO



COMPANHIA DE ÁGUA E ESGOTO DO CEARÁ
DIRETORIA DE PLANEJAMENTO E CONTROLE
GERÊNCIA DE PROJETOS



DESENHO
02

PRANCHA Nº
01/01

SISTEMA DE ABASTECIMENTO DE ÁGUA DE JUAZEIRO DO NORTE-CE
PROJETO BÁSICO

REDE DE DISTRIBUIÇÃO / ADUTORA
PLANTA DE PAVIMENTAÇÃO


GERÊNCIA:	Engº JOÃO FERNANDO DE A. MENESCAL		
SUPERVISÃO:	ENGº ANA BÁRBARA DE ARAÚJO NUNES		
PROJETO:	ENGº CLAUDIO PACHECO		CREA-CE: 13.485-D
DESENHO:	ERIVALDO FELIX		ESCALA: 1/7.500
ARQUIVO:	JUAZEIRO_DO_NORTE_02.27_RD_01.01_PAV.dwg		DATA: JUN/09

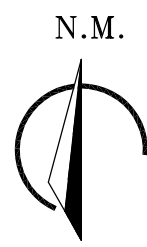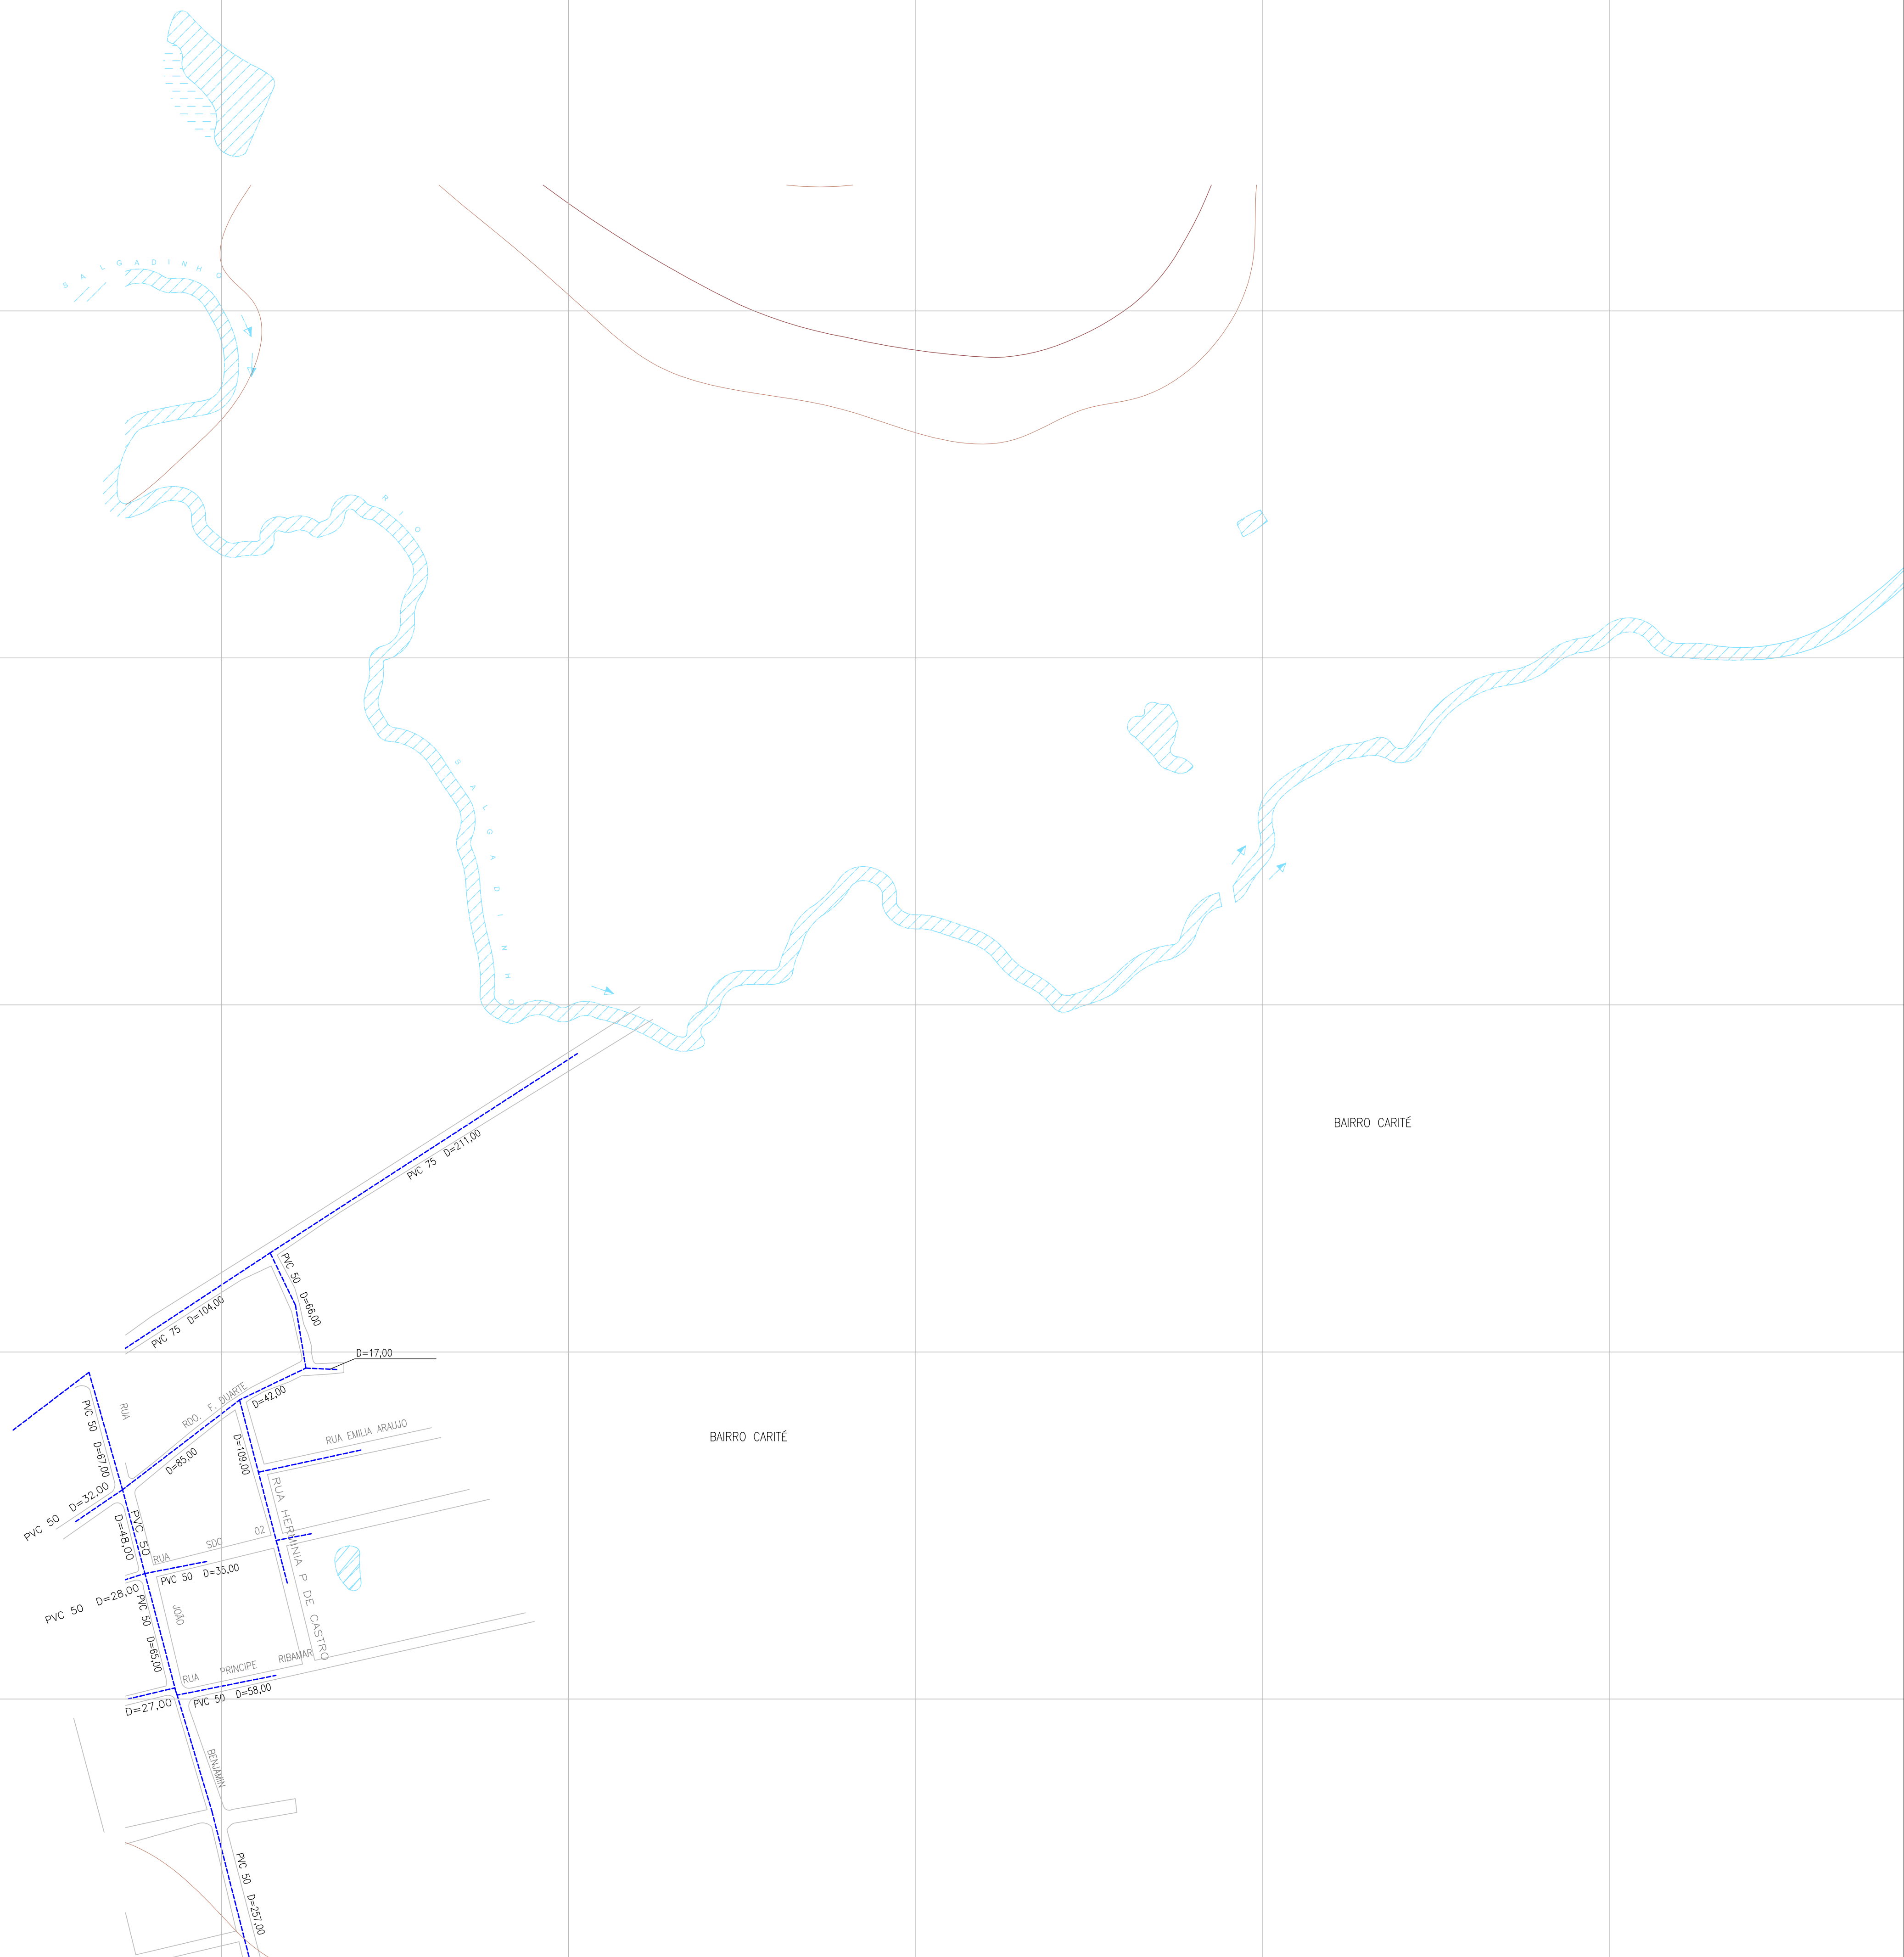



LEGENDA

- REDE EXISTENTE
- REDE PROJETADA
- ADUTORA PROJETADA
- TRECHO
- Nº

ARTICULAÇÃO

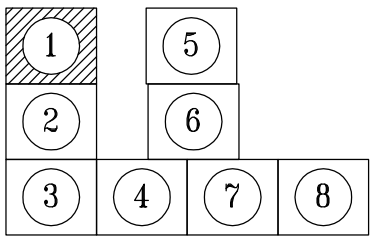


Nº	DESCRIÇÃO	DATA	PROJETADO	DESENHADO	
REVISÃO					
		COMPANHIA DE ÁGUA E ESGOTO DO CEARÁ DIRETORIA DE PLANEJAMENTO E CONTROLE GERÊNCIA DE PROJETOS		DESENHO 03	PRANCHA Nº 01/08
SISTEMA DE ABASTECIMENTO DE ÁGUA DE JUAZEIRO DO NORTE-CE(BAIRRO AEROPORTO)					
PROJETO BÁSICO					
REDE DE DISTRIBUIÇÃO PLANTA DE CÁLCULO					
GERÊNCIA:	Engº JOÃO FERNANDO DE A. MENESCAL				
SUPERVISÃO:	ENGº ANA BÁRBARA DE ARAÚJO NUNES				
PROJETO:	ENGº CLAUDIO PACHECO CREA-CE: 13.485-D				
DESENHO:	ERIVALDO FELIX			ESCALA:	1/2000
ARQUIVO:				DATA:	MAIO/09

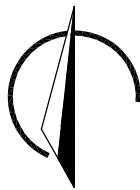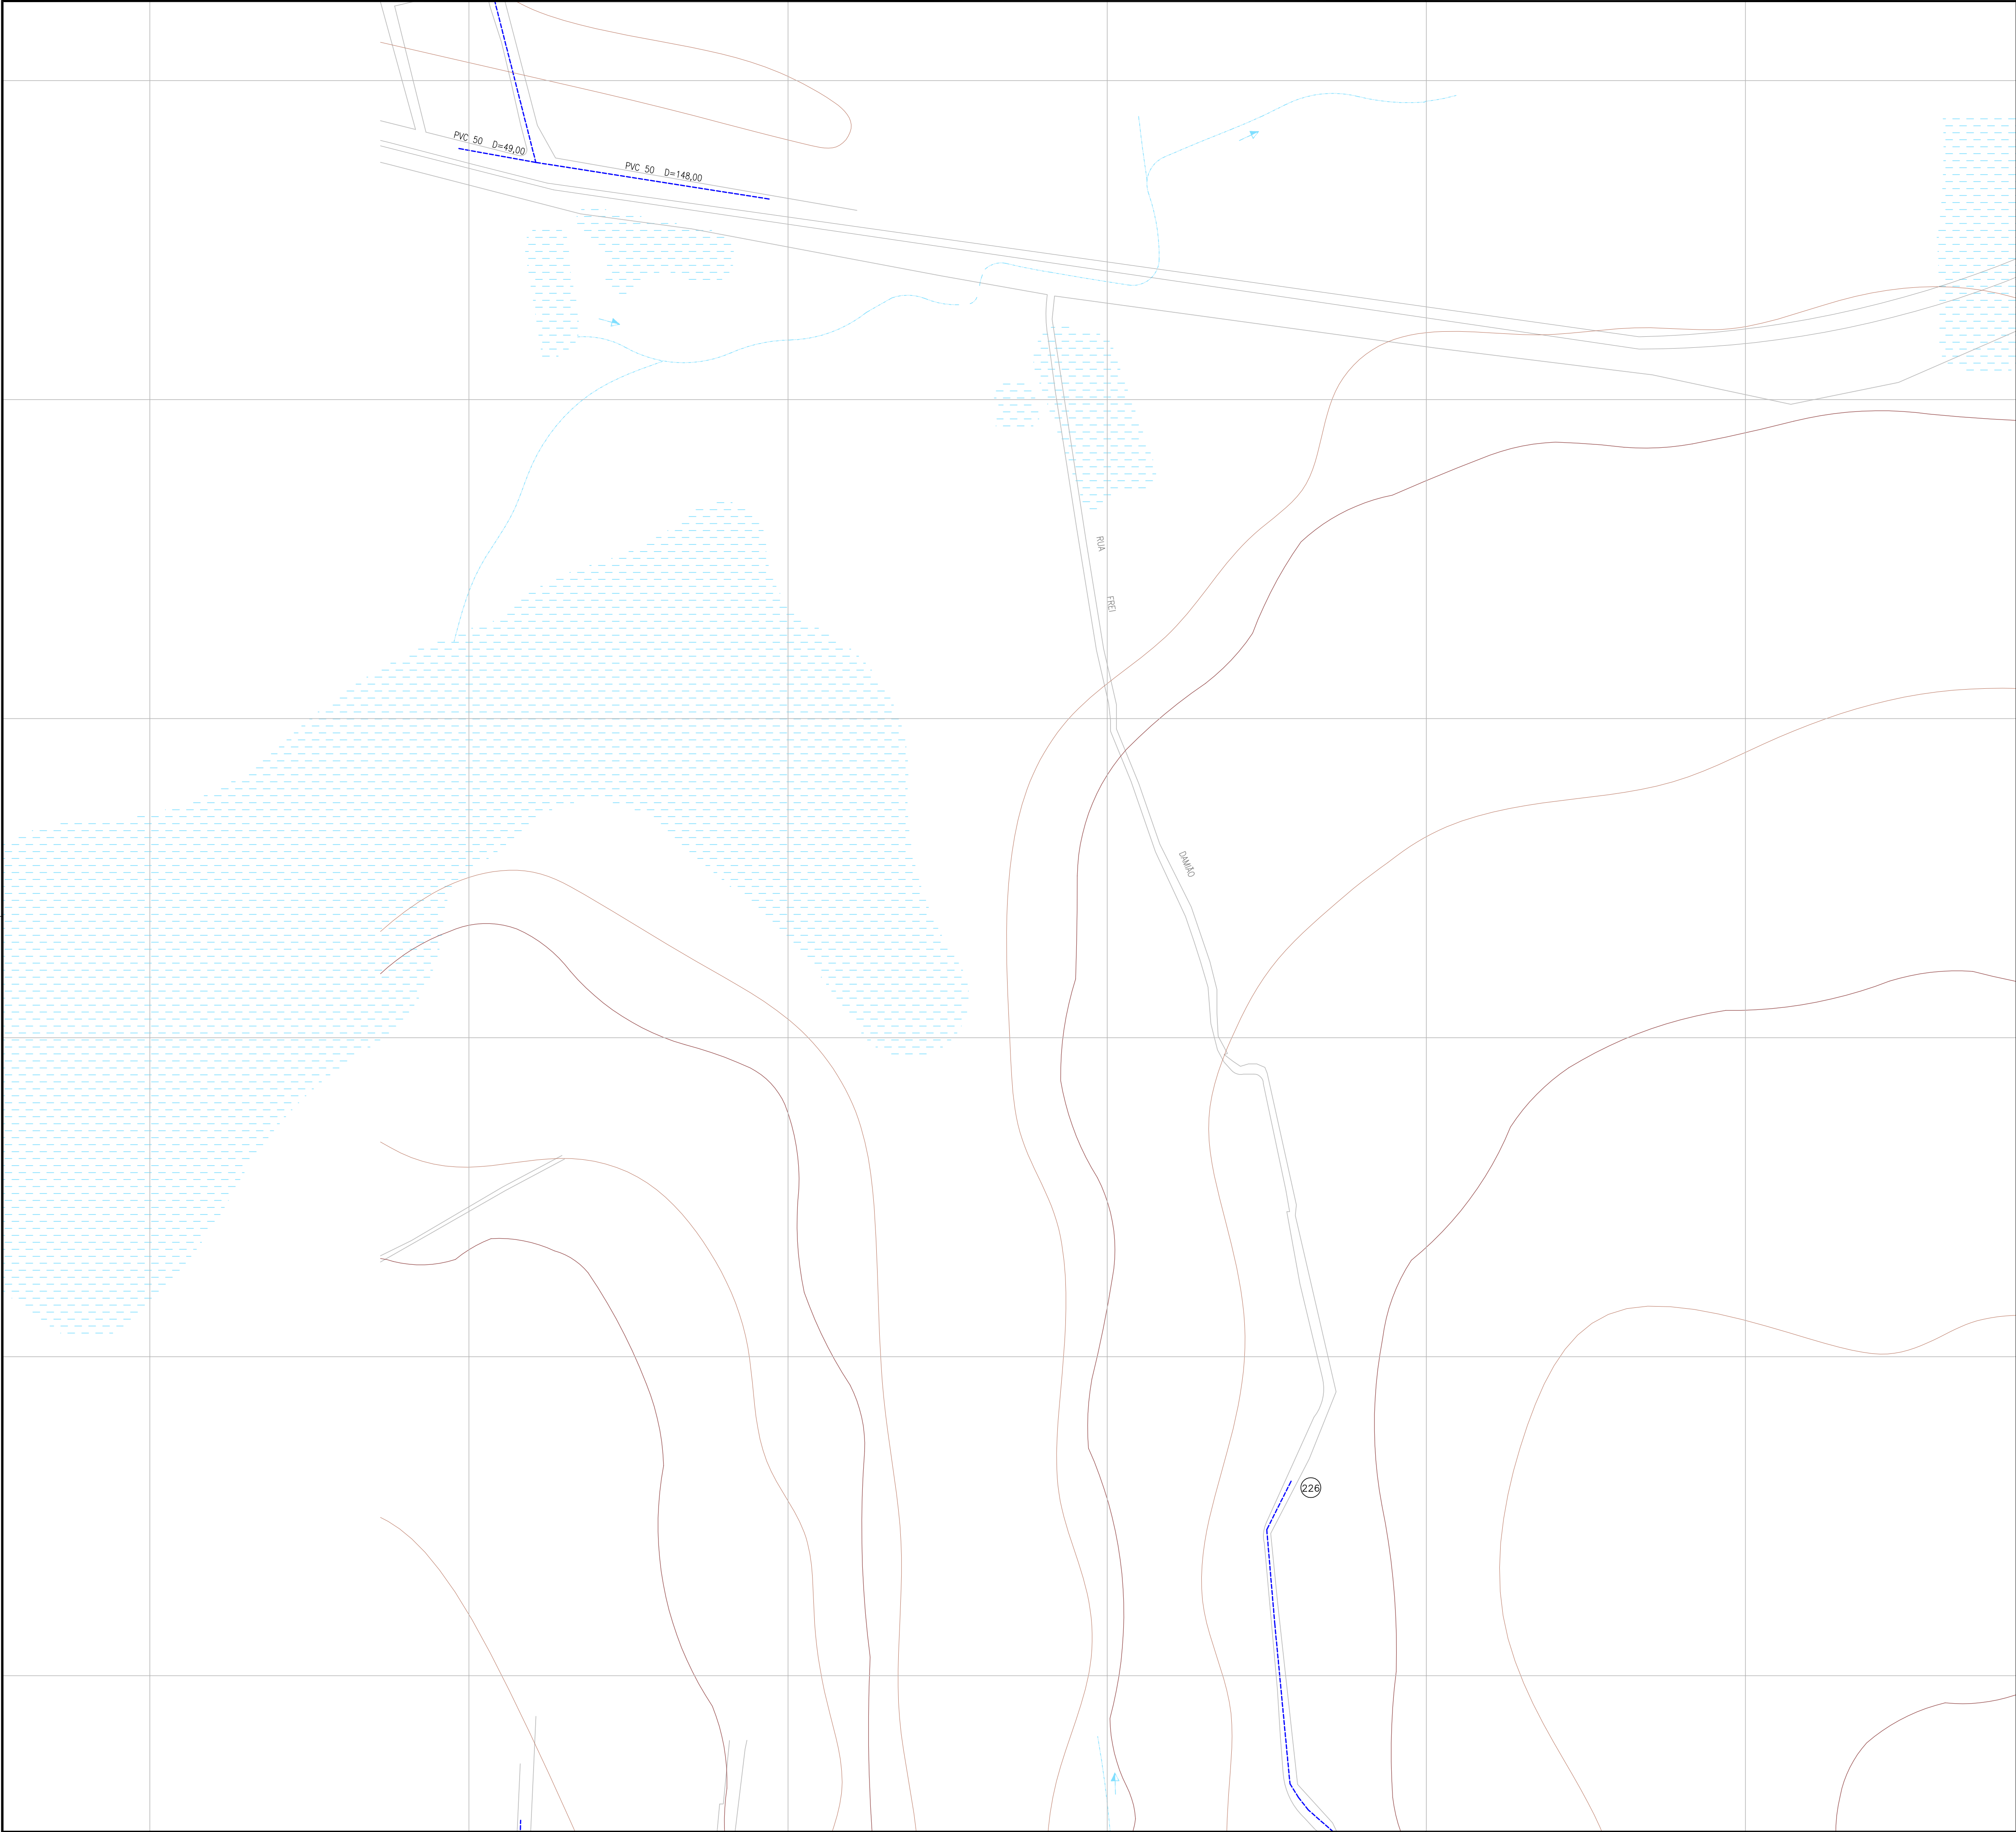

LEGENDA

- REDE EXISTENTE
- REDE PROJETADA
- ADUTORA PROJETADA
- TRECHO
- Nº

ARTICULAÇÃO

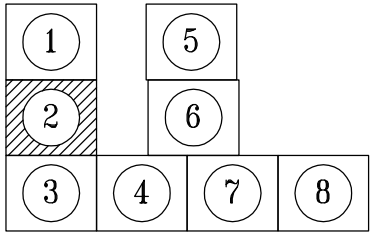

Nº	DESCRIÇÃO	DATA	PROJETADO	DESENHADO
REVISÃO				

COMPANHIA DE ÁGUA E ESGOTO DO CEARÁ
DIRETORIA DE PLANEJAMENTO E CONTROLE
GERÊNCIA DE PROJETOS


DESENHO
04

PRANCHAS Nº
02/08


SISTEMA DE ABASTECIMENTO DE ÁGUA DE JUAZEIRO DO NORTE-CE(BAIRRO AEROPORTO)
PROJETO BÁSICO

REDE DE DISTRIBUIÇÃO
PLANTA DE CÁLCULO

GERÊNCIA:	Engº JOÃO FERNANDO DE A. MENESCAL		
SUPERVISÃO:	ENGº ANA BÁRBARA DE ARAÚJO NUNES		
PROJETO:	ENGº CLAUDIO PACHECO	CREA-CE: 13.485-D	
DESENHO:	ERIVALDO FELIX	ESCALA:	1/2000
ARQUIVO:		DATA:	MAIO/09

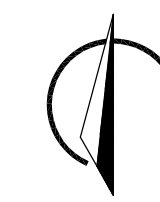

GERÊNCIA:	Engº JOÃO FERNANDO DE A. MENESCAL		
SUPERVISÃO:	ENGº ANA BÁRBARA DE ARAÚJO NUNES		
PROJETO:	ENGº CLAUDIO PACHECO	CREA-CE: 13.485-D	
DESENHO:	ERIVALDO FELIX	ESCALA:	1/2000
ARQUIVO:		DATA:	MAIO/09

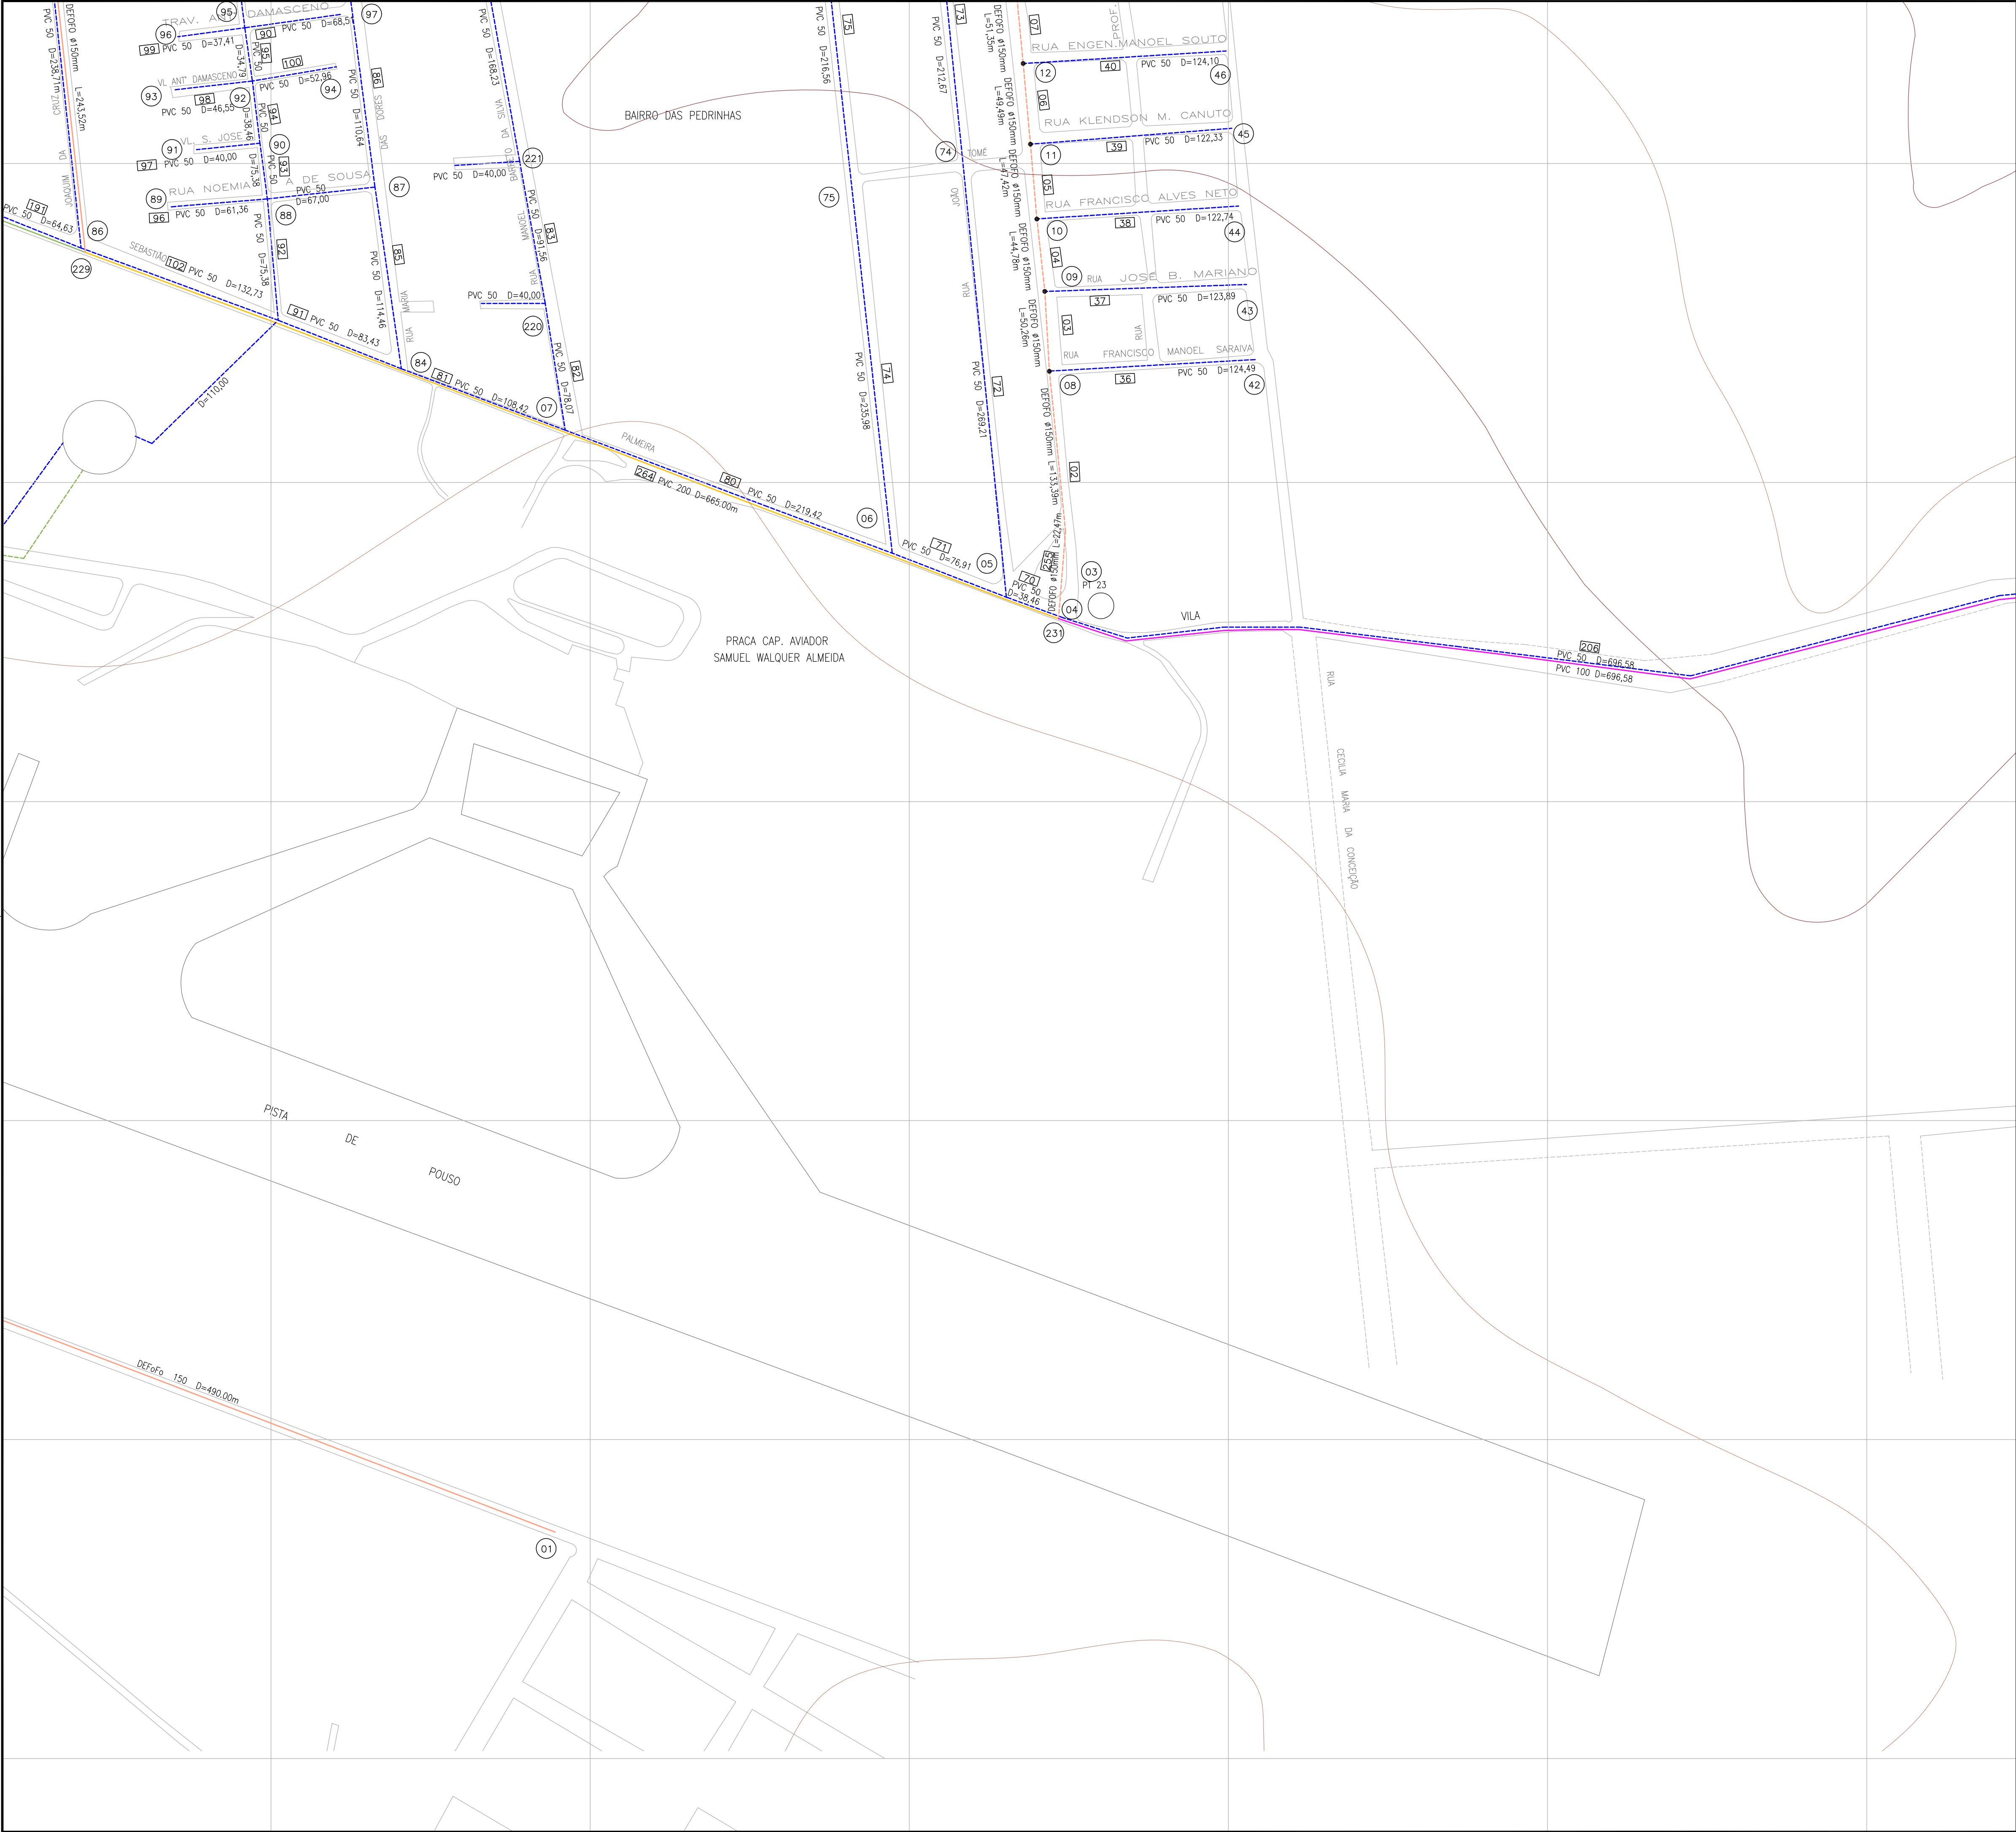

LEGENDA

REDE EXISTENTE

REDE PROJETADA

ADUTORA PROJETADA

N° TRECHO

N°

ARTICULAÇÃO

1	5
2	6
3	4
7	8

N°	DESCRIÇÃO	DATA	PROJETADO
REVISÃO			
COMPANHIA DE ÁGUA E ESGOTO DO CEARÁ DIRETORIA DE PLANEJAMENTO E CONTROLE GERÊNCIA DE PROJETOS		DESENHO 09	PRANCHA Nº 07/08
SISTEMA DE ABASTECIMENTO DE ÁGUA DE JUAZEIRO DO NORTE-CE(BAIRRO AEROPORTO) PROJETO BÁSICO			
REDE DE DISTRIBUIÇÃO PLANTA DE CÁLCULO			
GERÊNCIA:	Engº JOÃO FERNANDO DE A. MENESCAL		
SUPERVISÃO:	ENGº ANA BÁRBARA DE ARAÚJO NUNES		
PROJETO:	ENGº CLAUDIO PACHECO CREA-CE: 13.485-D		
DESENHO:	ERIVALDO FELIX	ESCALA:	1/2000
ARQUIVO:		DATA:	MAIO/09

BAIRRO PEDRINHAS



LEGENDA

- REDE EXISTENTE
--- REDE PROJETADA
--- ADUTORA PROJETADA
--- TRECHO EXECUTADO


N°

TRECHO

N°

Nº

ARTICULAÇÃO

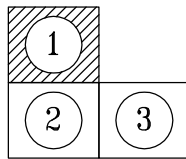

1	IDENTIFICAÇÃO DOS TRECHOS EXECUTADOS	SET/2017	ENGº THIAGO MARQUES
Nº	DESCRIÇÃO	DATA	PROJETADO
			DESENHADO

REVISÃO



COMPANHIA DE ÁGUA E ESGOTO DO CEARÁ
DIRETORIA DE PLANEJAMENTO E CONTROLE
GERÊNCIA DE PROJETOS

DESENHO
11


PRANCHAS Nº
01/03

SISTEMA DE ABASTECIMENTO DE ÁGUA DE JUAZEIRO DO NORTE-CE(BAIRRO AEROPORTO)

PROJETO BÁSICO

REDE DE DISTRIBUIÇÃO
PLANTA DE EXECUÇÃO

GERÊNCIA:	Engº JOÃO FERNANDO DE A. MENESCAL		
SUPERVISÃO:	ENGº ANA BÁRBARA DE ARAÚJO NUNES		
PROJETO:	ENGº CLAUDIO PACHECO CREA-CE: 13.485-D		
DESENHO:	ERIVALDO FELIX	ESCALA:	1/2000
ARQUIVO:		DATA:	MAIO/09

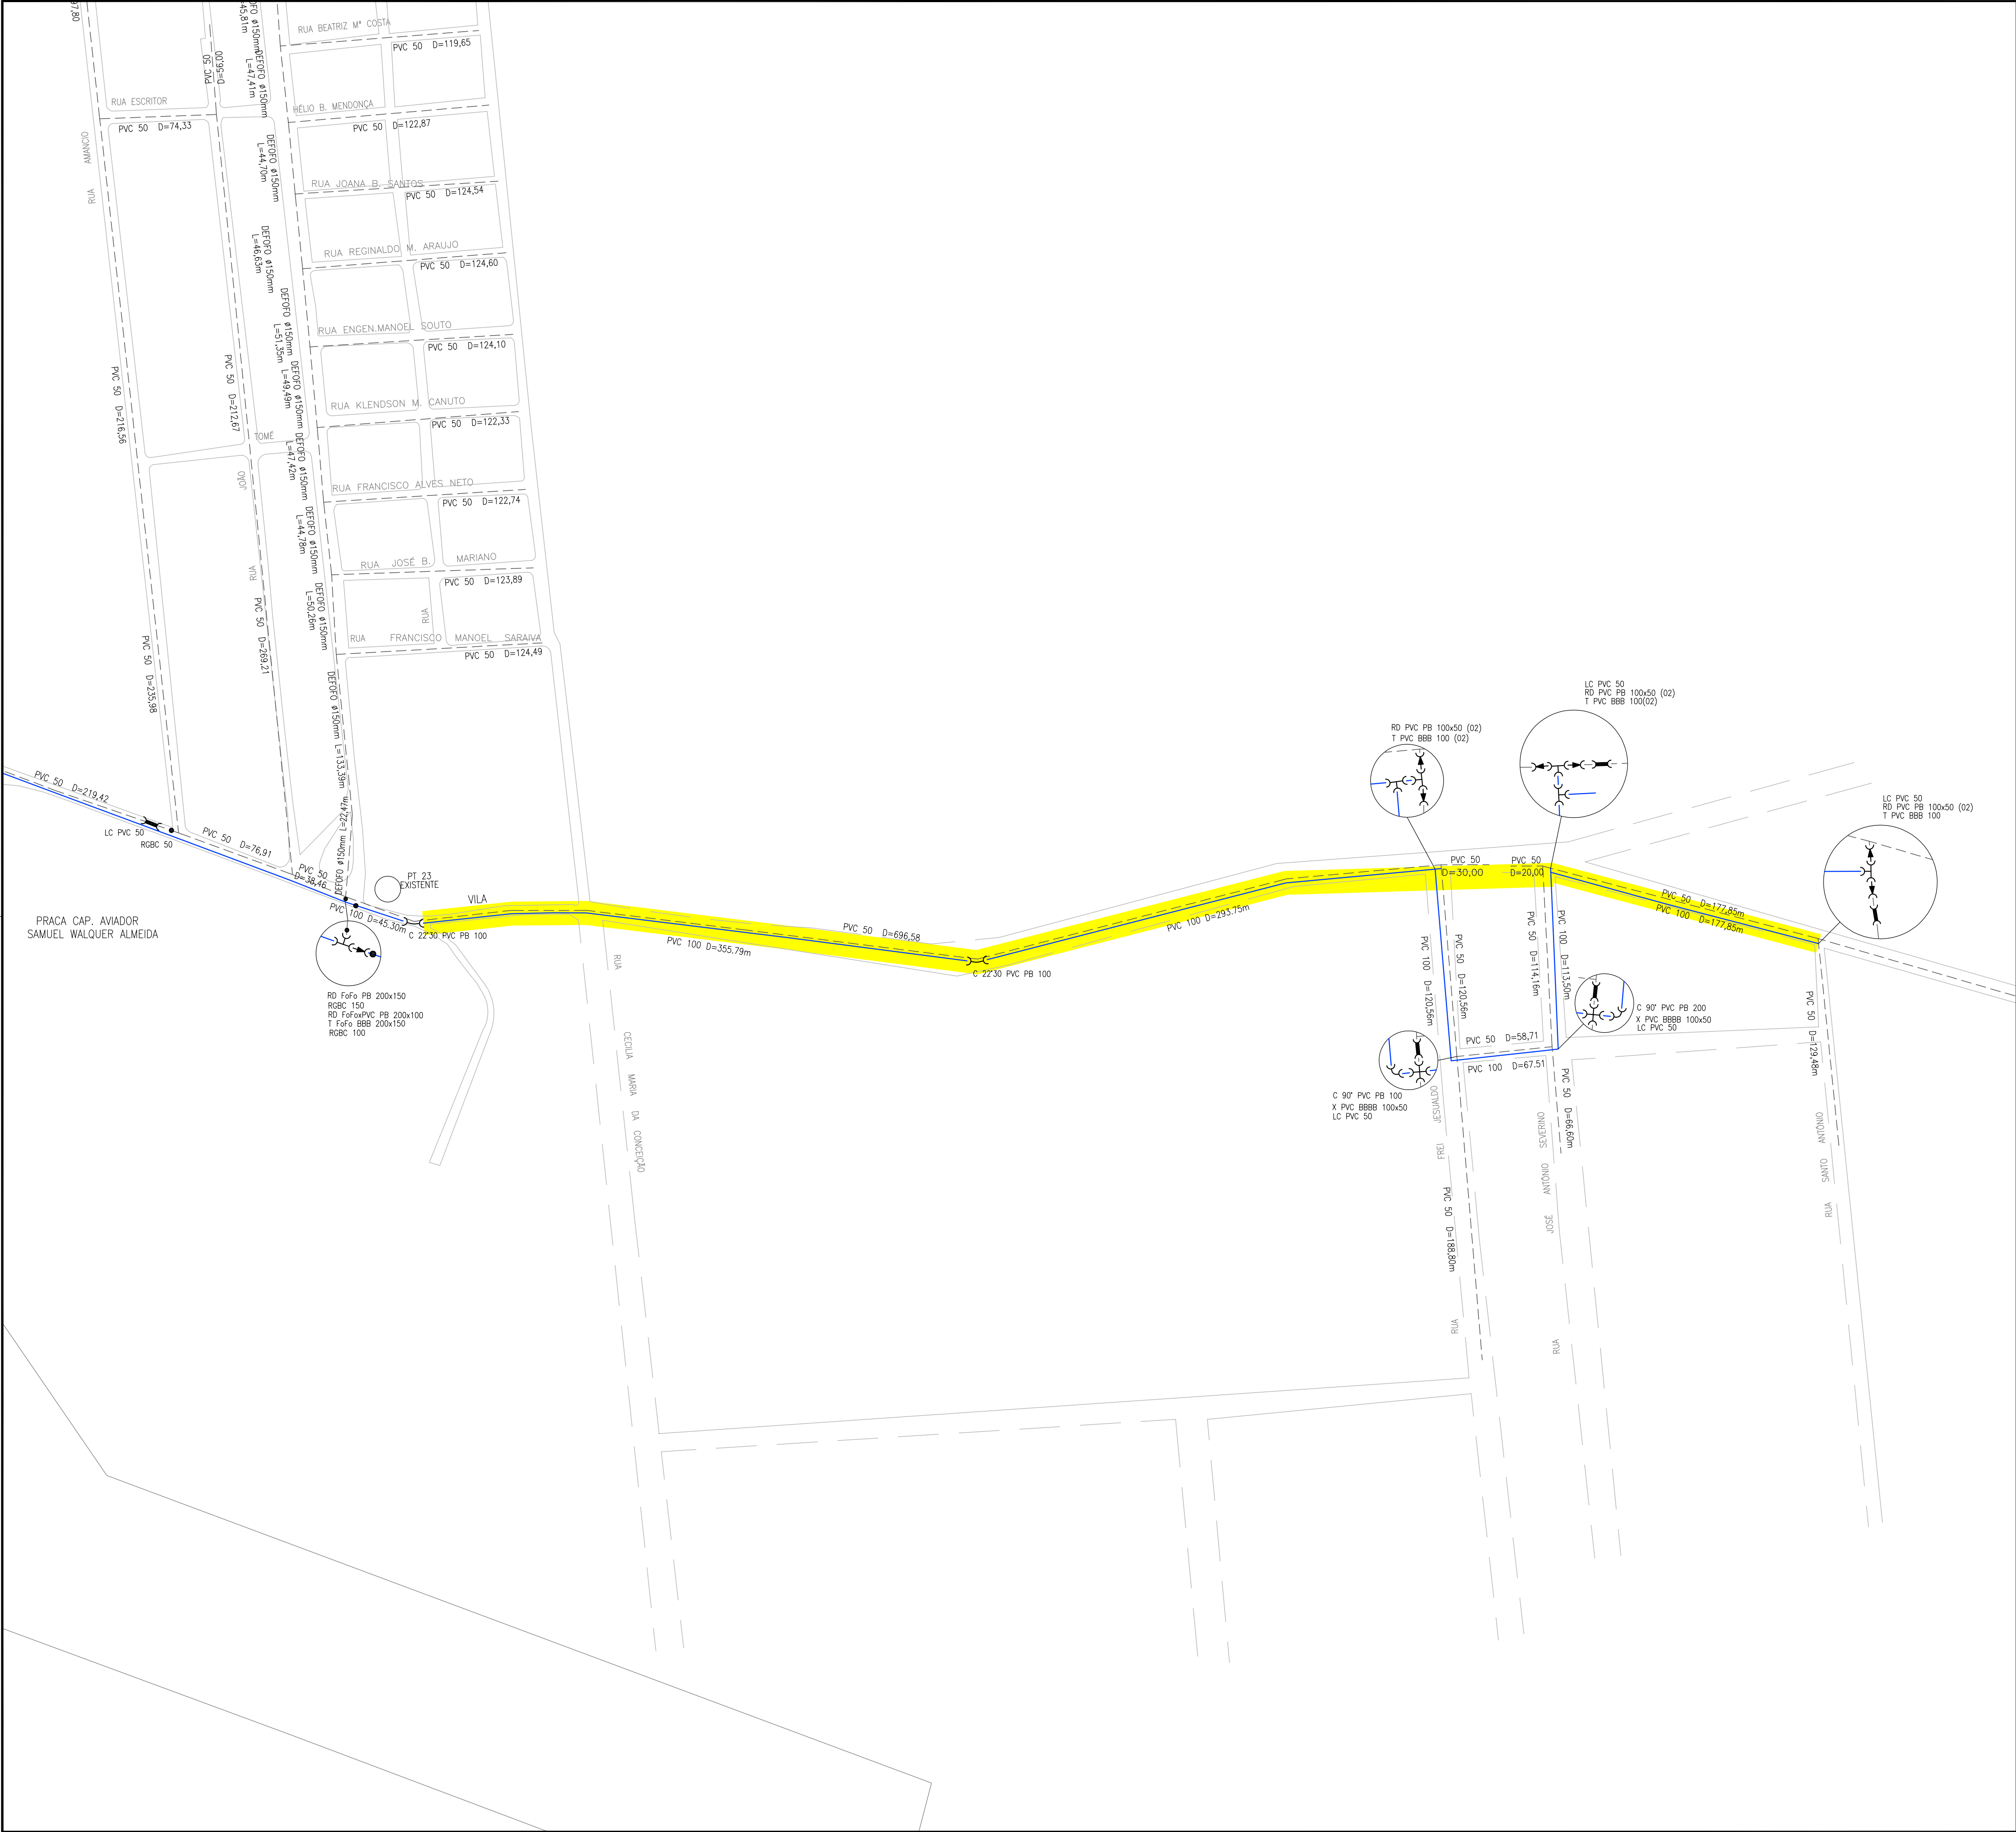

LEGENDA




--- REDE EXISTENTE
— REDE PROJETADA
— ADUTORA PROJETADA
■ TRECHO EXECUTADO

N° TRECHO
N° NO


ARTICULAÇÃO

1 2 3

1	IDENTIFICAÇÃO DOS TRECHOS EXECUTADOS	SET/2017	ENGº THIAGO MARQUES	
Nº	DESCRIÇÃO	DATA	PROJETADO	DESENHADO
REVISÃO				
COMPANHIA DE ÁGUA E ESGOTO DO CEARÁ DIRETORIA DE PLANEJAMENTO E CONTROLE GERÊNCIA DE PROJETOS				
DESENHO 13	PRANCHAS Nº 03/03			
SISTEMA DE ABASTECIMENTO DE ÁGUA DE JUAZEIRO DO NORTE-CE(BAIRRO AEROPORTO)				
PROJETO BÁSICO				
REDE DE DISTRIBUIÇÃO PLANTA DE EXECUÇÃO				
GERÊNCIA:	Engº JOÃO FERNANDO DE A. MENESCAL			
SUPERVISÃO:	ENGº ANA BÁRBARA DE ARAÚJO NUNES			
PROJETO:	ENGº CLAUDIO PACHECO CREA-CE: 13.485-D			
DESENHO:	ERIVALDO FELIX	ESCALA:	1/2000	
ARQUIVO:		DATA:	MAIO/09	

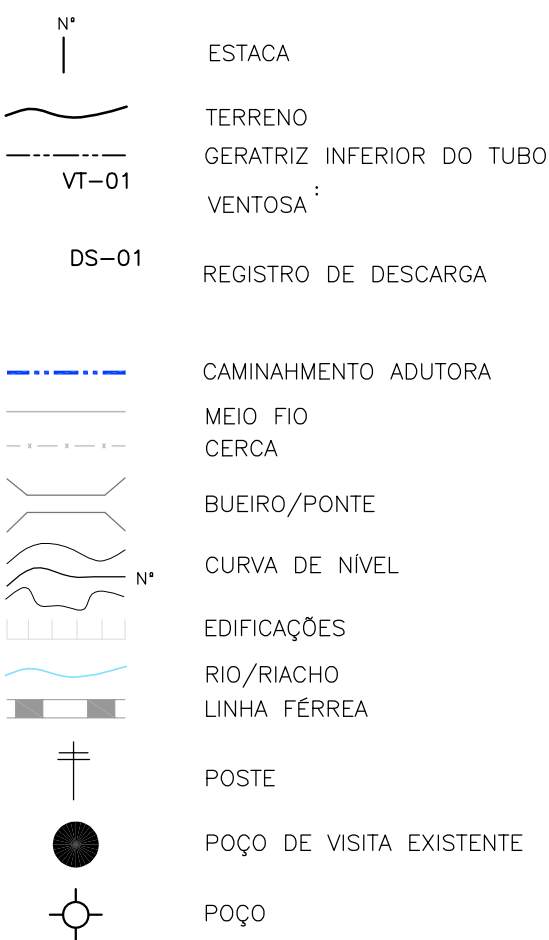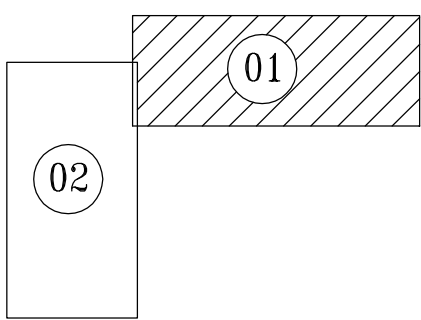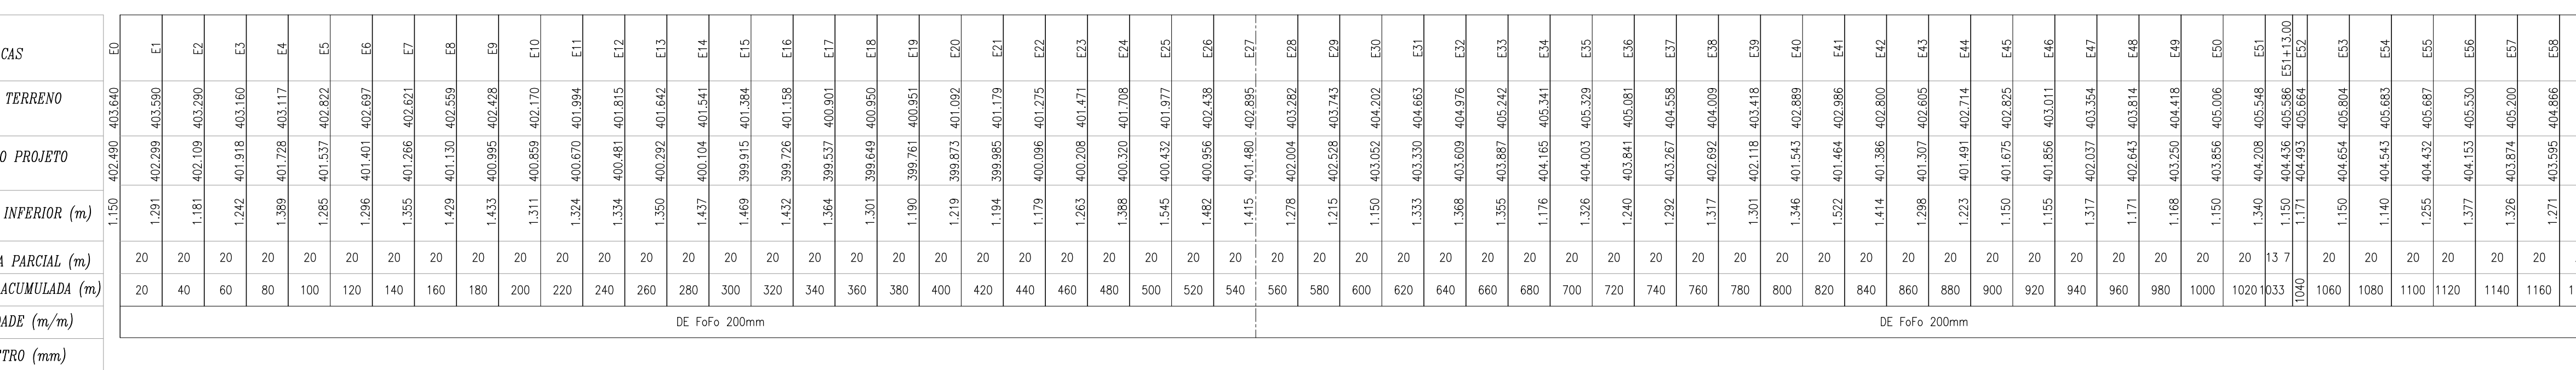

REVISÃO

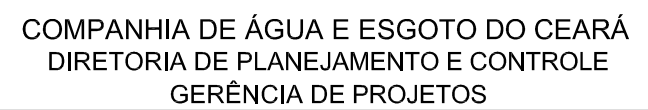

DESENHO	PRANCHA N°
14	01/02

SISTEMA DE ABASTECIMENTO DE ÁGUA DE JUAZEIRO DO NORTE - CE
PROJETO BÁSICO

ADUTORA DE ÁGUA TRATADA CAMINHAMENTO E PERFIL

GERÊNCIA:	Engº JOÃO FERNANDO DE A. MENESCAL		
SUPERVISÃO:	ENGº ANA BÁRBARA DE ARAÚJO NUNES		
PROJETO:	ENGº CLAUDIO PACHECO		CREA-CE: 13.485-D
DESENHO:	ERIVALDO FELIX	ESCALA:	1:2000
ARQUIVO:	JUAZEIRO_DO_NORTE_14-15-27_AAT-01-02-02_LR.dwg	DATA:	JUN/09







ESTACAS		58	
COTA DO TERRENO	403.595		404.866
	403.103		404.586
COTA DO PROJETO	402.611		404.179
	402.119		403.456
GERATRIZ INFERIOR (m)	401.626		402.891
	401.134		402.365
DISTÂNCIA PARCIAL (m)	400.642		401.792
	399.999		401.465
DISTÂNCIA ACUMULADA (m)	399.357		400.795
	398.714		400.066
DECLIVIDADE (m/m)	398.342		399.679
	397.969		399.482
DIÂMETRO (mm)	397.597		399.638
	397.160		399.484
DE FoFo 200mm	397.110		399.285
	396.711		399.037
	396.313		398.546
	395.906		398.752
	397.748		398.963
	397.960		399.221
	398.172		399.446
	398.385		399.643
	398.597		399.888
	398.809		400.114
	399.220		400.423
	399.631		400.797
	400.041		401.192
	400.452		401.611
	400.863		402.043
	401.088		402.475
	401.314		403.097
	401.539		403.330
	401.765		403.127
	402.248		403.406
	402.596		403.769
	402.764		404.012
	403.022		404.185
	403.280		404.638
	403.876		405.127
	404.471		405.680
	405.067		406.281
	405.662		406.856
	406.139		407.267
	406.258		407.568
	406.534		410.901
	406.810		408.295
	407.086		408.394
	407.392		408.571
	407.638		408.798
	407.721		408.942
	407.893		409.106
	407.896		409.215
	407.988		409.269
	408.051		409.269
	408.150		409.300
	408.409		409.600
	408.669		409.900
	408.850		410.000
	408.850		410.000
	408.850		410.000
	408.850		410.000
	408.850		410.000
	408.850		410.000
	408.850		410.000



ARTICULAÇÃO

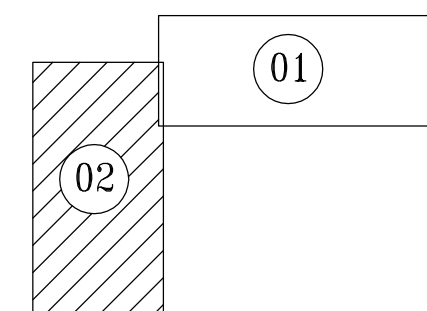

LEGENDA

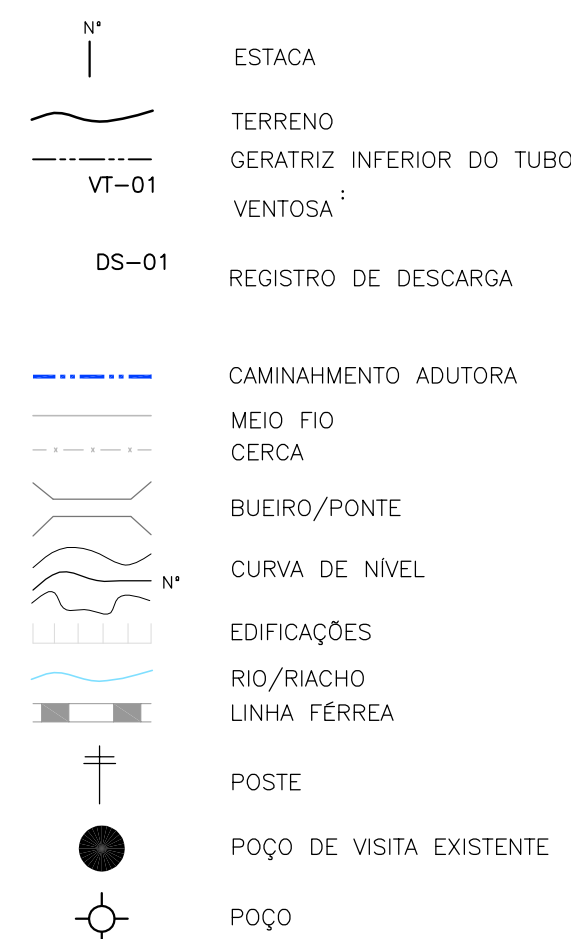

1	ATUALIZAÇÃO DA EXTENSÃO TOTAL	OUT/2017	ENGº THIAGO MARQUES	JOÃO MAURICIO
Nº	DESCRIÇÃO	DATA	PROJETADO	DESENHADO.
REVISÃO				



COMPANHIA DE ÁGUA E ESGOTO DO CEARÁ
DIRETORIA DE PLANEJAMENTO E CONTROLE
GERÊNCIA DE PROJETOS

DESENHO	PRANCHA N°
15	02/02

SISTEMA DE ABASTECIMENTO DE ÁGUA DE JUAZEIRO DO NORTE - CE
PROJETO BÁSICO

ADUTORA DE ÁGUA TRATADA CAMINHAMENTO E PERFIL

GERÊNCIA:	Engº JOÃO FERNANDO DE A. MENESCAL		
SUPERVISÃO:	ENGº ANA BÁRBARA DE ARAÚJO NUNES		
PROJETO:	ENGº CLAUDIO PACHECO CREA-CE: 13.485-D		
DESENHO:	ERIVALDO FELX	ESCALA:	1:2000
ARQUIVO:	JUAZEIRO_DO_NORTE_14-15.27_AAT_01-02.02_LR.dwg	DATA:	JUN/09