


PLANTA DE URBANIZAÇÃO
ESCALA : 1:200



PLANTA DE DEMOLIÇÃO
ESCALA : 1:200

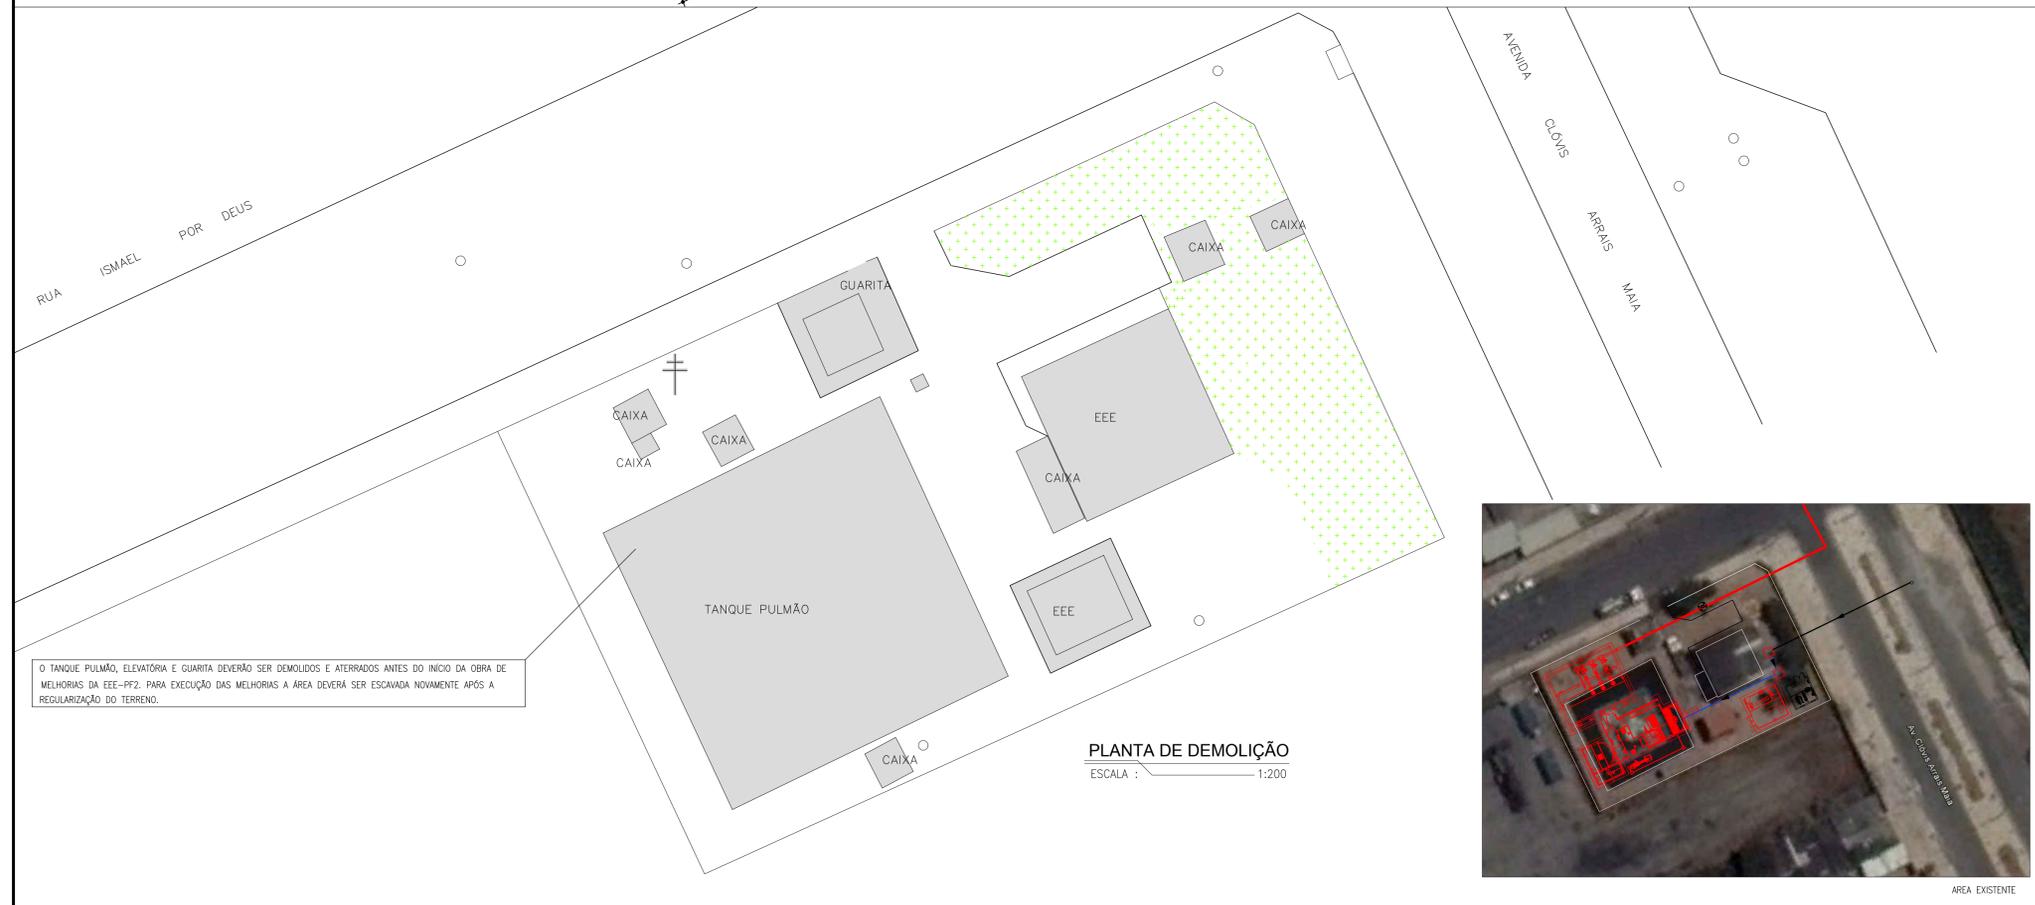


ÁREA EXISTENTE

LEGENDA

- LINHA DE RECALQUE PROJETADO
 - REDE COLETOIRA EXISTENTE
 - REDE COLETOIRA PROJETADA
 - PV - POÇO DE VISITA
 - CI - CAIXA DE INSPEÇÃO
 - PISO INTERTRAVADO - ÁREA=984m²
 - MEIO-FIO - METRO LINEAR=4.00m
 - UNIDADE A SER DEMOLIDA
 - ÁREA VERDE EXISTENTE A SER REMOVIDA
 - UNIDADE PROJETADA
- COTA DO TERRENO PROF. SENTIDO DO FLUXO
- N° PV DIÂMETRO (mm) - COMPRIMENTO (m) - DECLIVIDADE (‰) N° PV

OBS: A ESTAÇÃO ELEVATÓRIA EXISTENTE SÓ SERÁ DEMOLIDA APÓS A UNIDADE PROJETADA ENTRAR EM OPERAÇÃO.

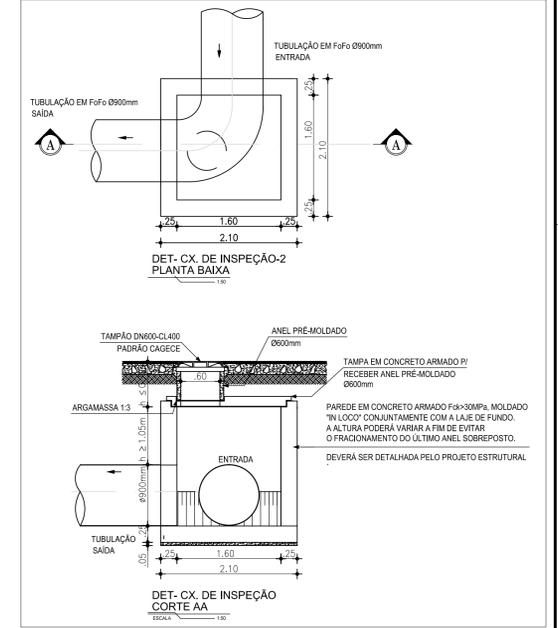

N°	DESCRIÇÃO	DATA	PROJETADO	DESENHADO
REVISÃO				

	COMPANHIA DE ÁGUA E ESGOTO DO CEARÁ DIRETORIA DE PLANEJAMENTO E CONTROLE GERÊNCIA DE PROJETOS	DESENHO 03	PRANCHAS N° 01/01
	SISTEMA DE ESGOTAMENTO SANITÁRIO DE FORTALEZA - CE PROJETO BÁSICO		
	EEE-PF2 PLANTA DE URBANIZAÇÃO E DEMOLIÇÃO		

GERÊNCIA:	ENG° RAUL TIGRE DE ARRUDA LEITÃO
SUPERVISÃO:	ENG° CELSO LIRA XIMENES JÚNIOR
PROJETO:	ENG° LARISSA G. MAIA CARACAS CREA/CE: 060136479-1
DESENHO:	JOÃO MAURÍCIO
ARQUIVO:	03_SES_EEE-PF2_Urbanização E Demolição_01-01.dwg
ESCALA:	1:15000
DATA:	JAN/2018