

Companhia de Água e Esgoto do Ceará

DEN - Diretoria de Engenharia

GPROJ - Gerência de Projetos de Engenharia

Fortaleza - CE

Projeto Básico do Sistema de Esgotamento Sanitário
de Parte da Bacia B1 - Bairro Meireles

VOLUME II
Peças Gráficas

Cagece

AGOSTO/2020



EQUIPE TÉCNICA DA GPROJ – Gerência de Projetos

Produto: Projeto Básico do Sistema de Esgotamento Sanitário de Parte da Bacia B1 – Bairro Meireles

Gerente de Projetos de Engenharia

Engº. Raul Tigre de Arruda Leitão

Coordenação de Projetos Técnicos

Engº. Bruno Cavalcante de Queiroz

Coordenação de Serviços Técnicos de Apoio

Engº. Jorge Humberto Leal de Saboia

Coordenação de Custos e Orçamentos de Obras

Engº. Ernandes Freire Alves

Supervisão de Orçamento de Projetos de Obras

Engº. Tiago Cavalcante Lima

Engenheiro Projetista

Engº. Fernando Felipe Lopes Antunes

Desenhos

Washington Paula da Silva

Paulo Helano Pinheiro Veras

Edição

Janis Joplin S. Moura Queiroz

Arquivo Técnico

Patrícia Santos Silva

Colaboração

Ana Beatriz de Oliveira Montezuma

Gleiciane Cavalcante Gomes

I – APRESENTAÇÃO

Este documento refere-se ao dimensionamento do Sistema de Esgotamento Sanitário de parte da bacia Vertente Marítima, mais precisamente na sub-bacia B1. A área de atuação é composta pelos logradouros: Rua Barão de Aracati, Av. Historiador Raimundo Girão, Av. Beira-mar, Rua Júlio Ibiapina, Av. Senador Virgílio Távora, Av. Dom Luís e Rua Pereira Filgueiras. A área em questão se localiza no bairro Meireles, em Fortaleza.

Trata-se de um projeto de verificação e redimensionamento, nos casos necessários, da rede coletora de esgoto, principalmente em relação à sua vazão, diâmetro, material e caminhamento.

Verificou-se que a rede, apesar de ser antiga, não está subdimensionada, em que é capaz de suportar a demanda de vazão atual, porém muitos trechos precisam ser substituídos por se tratar de um material já velho e defasado (MBV) para as tecnologias atuais disponíveis.

Este projeto é um atendimento ao processo nº 0766.000337/2019-58 e é parte integrante dos seguintes elementos:

- Volume I – Memorial Descritivo e de Cálculo;
- **Volume II – Peças Gráficas;**
- Volume III – Relatório de Sondagem.



Engº. Fernando Felipe L. Antunes
CREA: 0610559621
GPROJ-CAGECE



Peças Gráficas

PEÇAS GRÁFICAS

Relação de Plantas:

DESENHO:	PRANCHA:	TÍTULO:
01	01/01	SES Meireles – Layout Geral
02	01/08	SES Meireles – Interferência – Rede de Gás (Cegás) e Drenagem
03	02/08	SES Meireles – Interferência – Rede de Gás (Cegás) e Drenagem
04	03/08	SES Meireles – Interferência – Rede de Gás (Cegás) e Drenagem
05	04/08	SES Meireles – Interferência – Rede de Gás (Cegás) e Drenagem
06	05/08	SES Meireles – Interferência – Rede de Gás (Cegás) e Drenagem
07	06/08	SES Meireles – Interferência – Rede de Gás (Cegás) e Drenagem
08	07/08	SES Meireles – Interferência – Rede de Gás (Cegás) e Drenagem
09	08/08	SES Meireles – Interferência – Rede de Gás (Cegás) e Drenagem
10	01/08	SES Meireles – Interferências – Rede Coletora
11	02/08	SES Meireles – Interferências – Rede Coletora
12	03/08	SES Meireles – Interferências – Rede Coletora
13	04/08	SES Meireles – Interferências – Rede Coletora
14	05/08	SES Meireles – Interferências – Rede Coletora





Engº. Fernando Felipe L. Antunes
CREA: 0610559621
GPROJ-CAGECE

15	06/08	SES Meireles – Interferências – Rede Coletora
16	07/08	SES Meireles – Interferências – Rede Coletora
17	08/08	SES Meireles – Interferências – Rede Coletora
18	01/08	SES Meireles – Interferências – Trecho em MBV (Substituição)
19	02/08	SES Meireles – Interferências – Trecho em MBV (Substituição)
20	03/08	SES Meireles – Interferências – Trecho em MBV (Substituição)
21	04/08	SES Meireles – Interferências – Trecho em MBV (Substituição)
22	05/08	SES Meireles – Interferências – Trecho em MBV (Substituição)
23	06/08	SES Meireles – Interferências – Trecho em MBV (Substituição)
24	07/08	SES Meireles – Interferências – Trecho em MBV (Substituição)
25	08/08	SES Meireles – Interferências – Trecho em MBV (Substituição)
26	01/01	SES Meireles – Planta de Pavimentação




Engº. Fernando Felipe L. Antunes
CREA: 0610559621
GPROJ-CAGECE

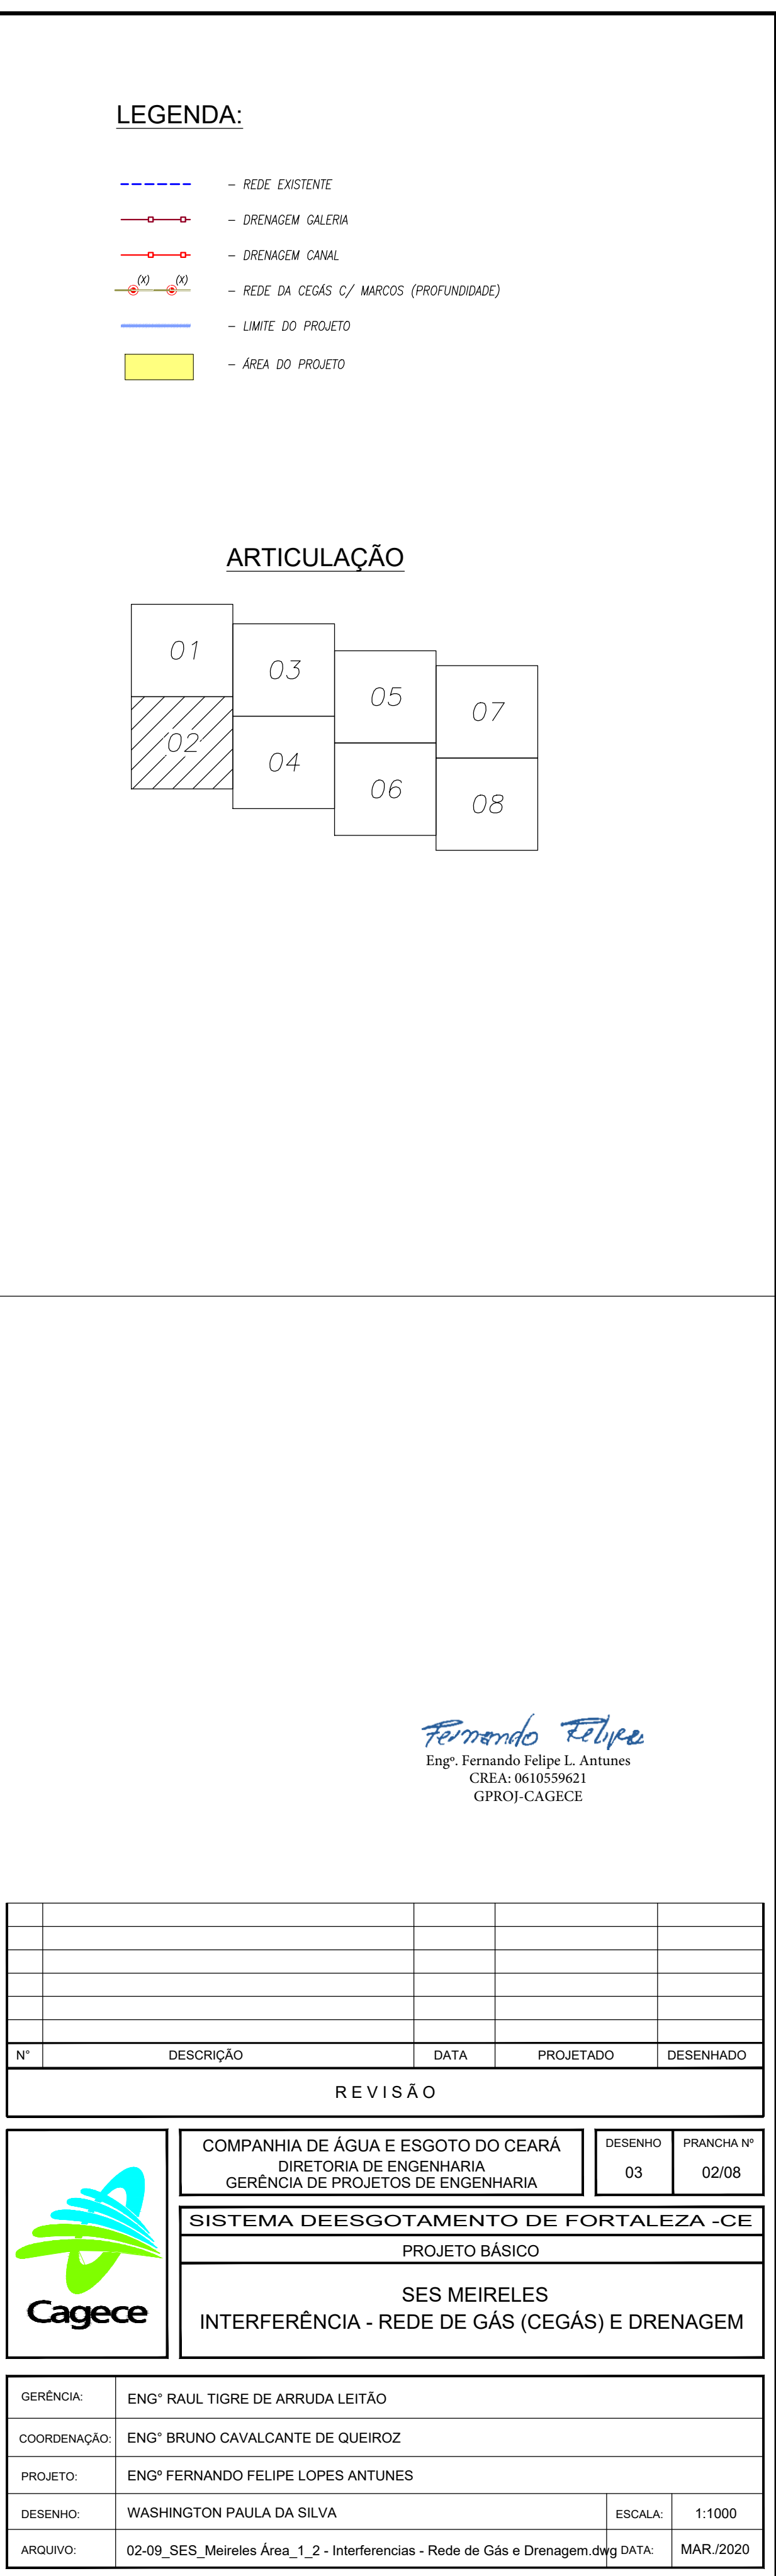

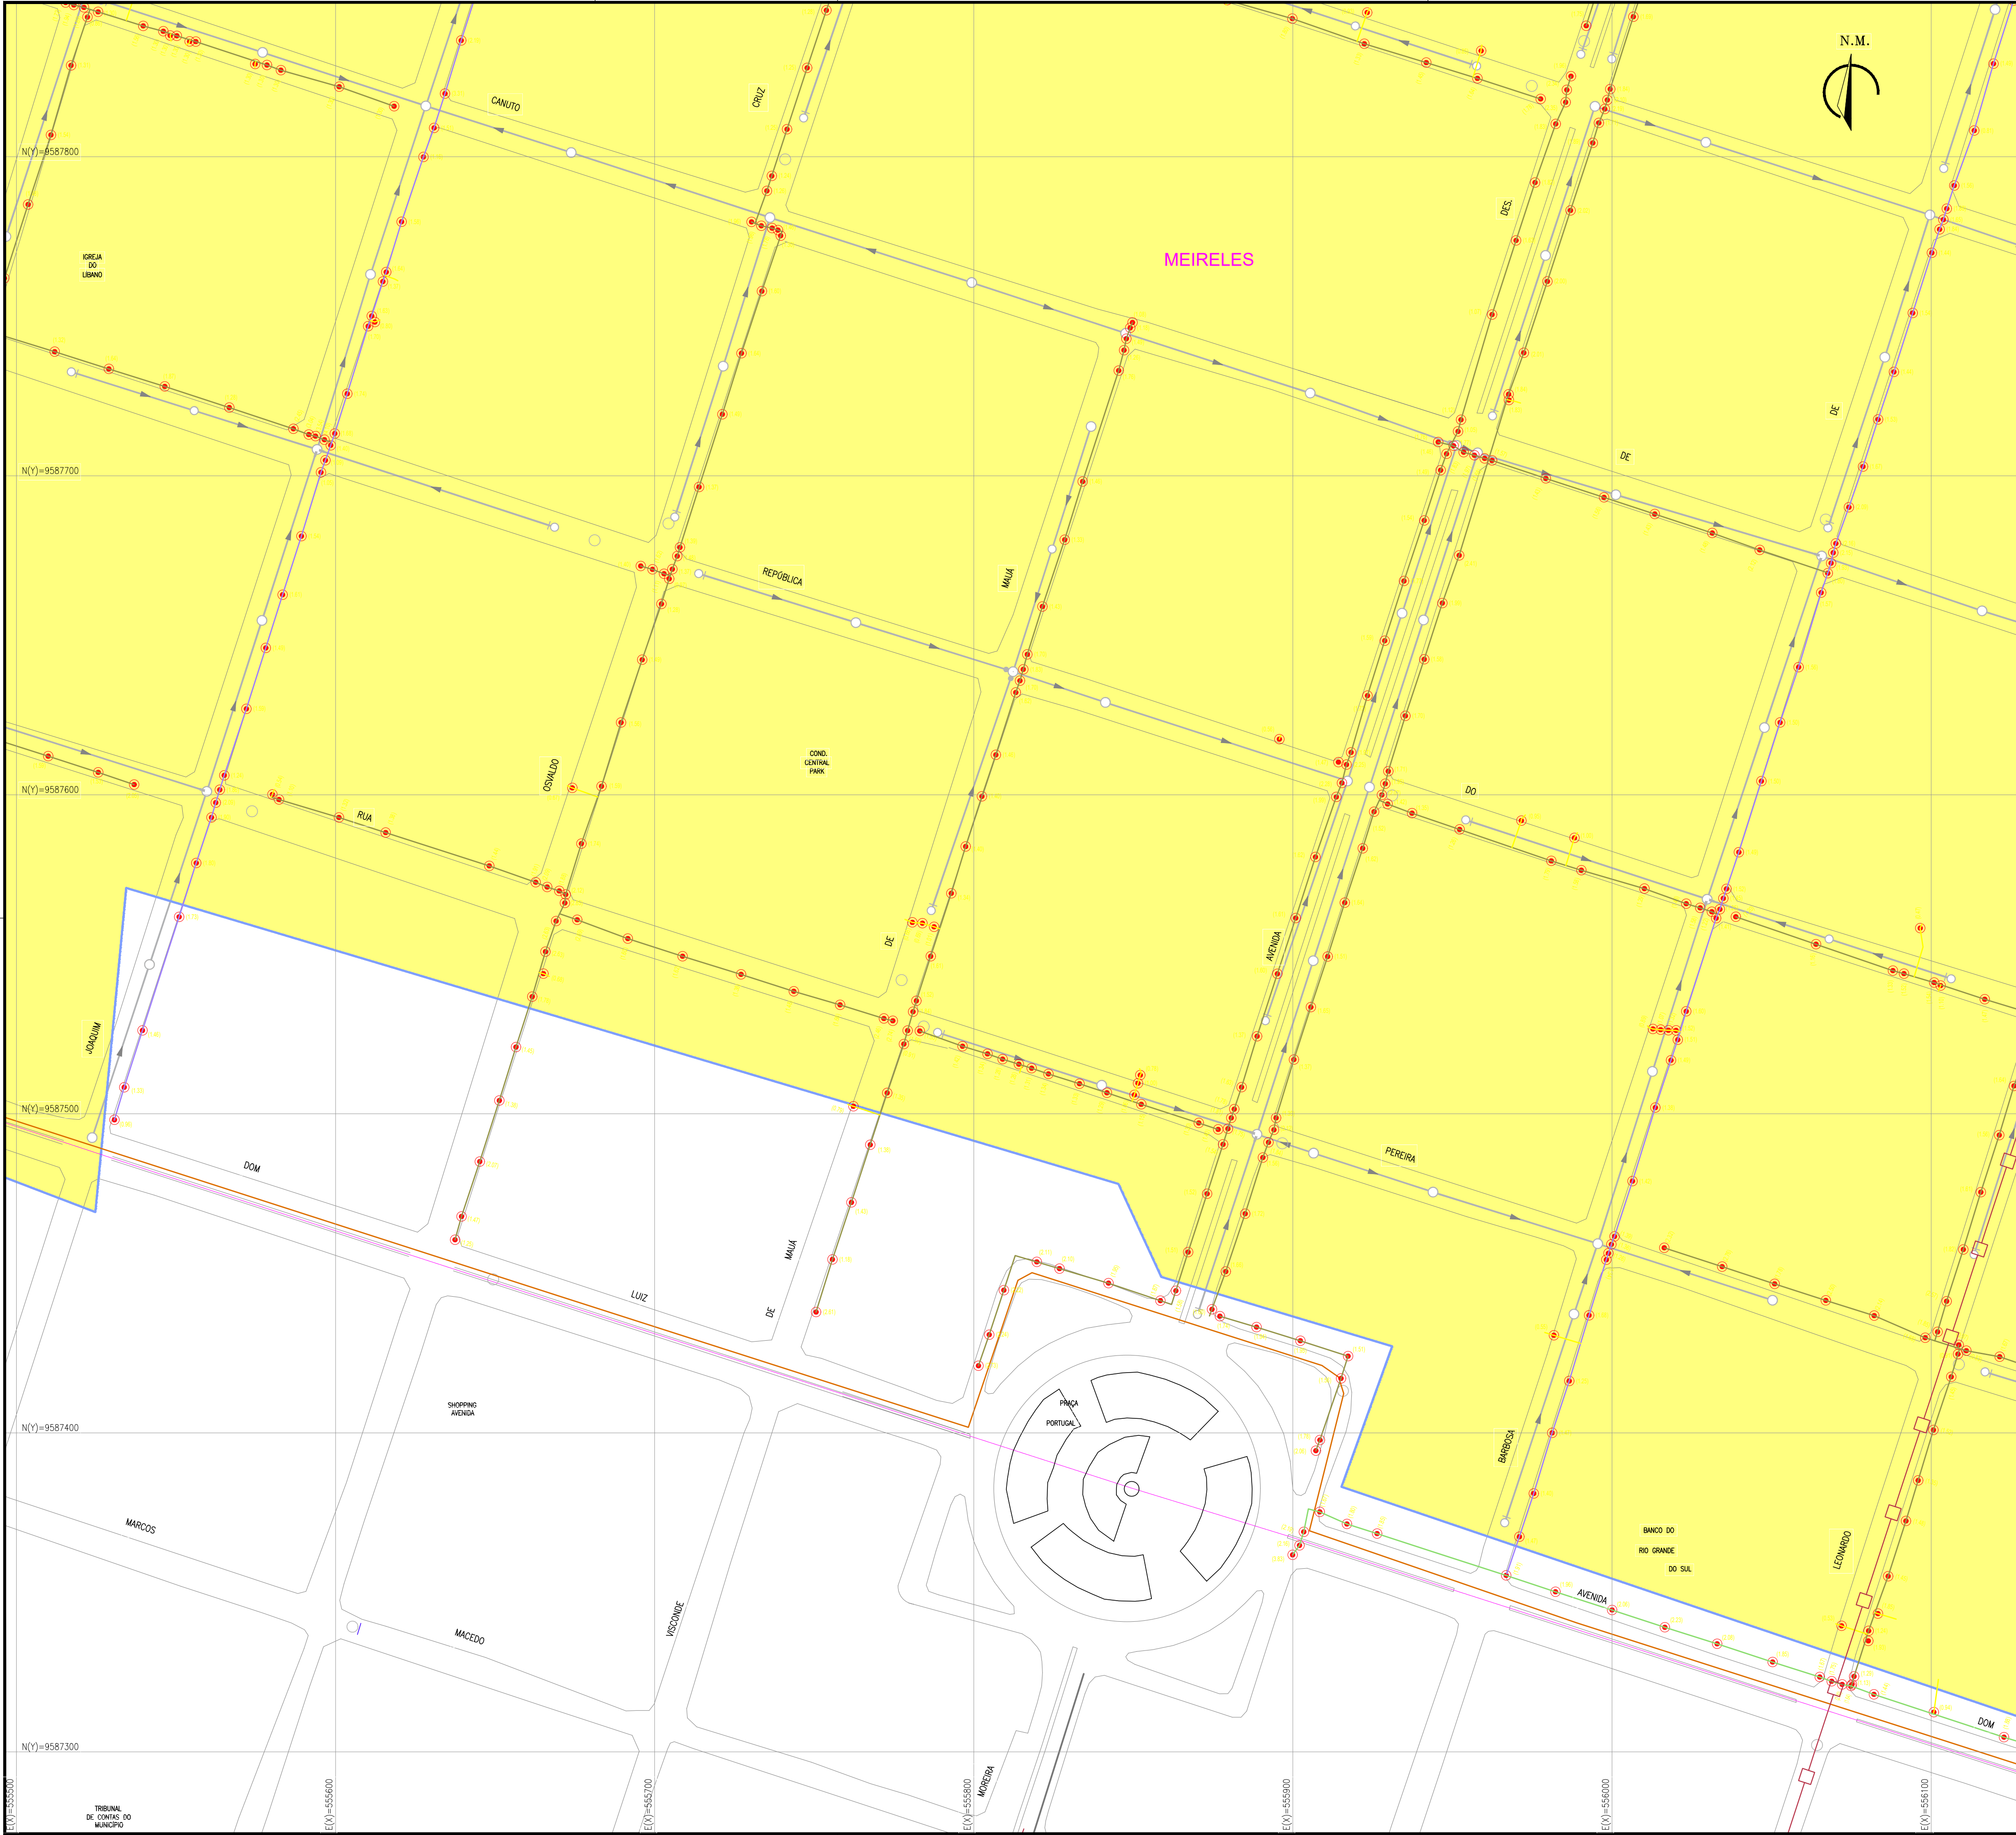


- LEGENDA:
- REDE EXISTENTE
 - DRENAGEM GALERIA
 - DRENAGEM CANAL
 - REDE DA CEGAS C/ MARCOS (PROFUNDIDADE)
 - LIMITE DO PROJETO
 - ÁREA DO PROJETO

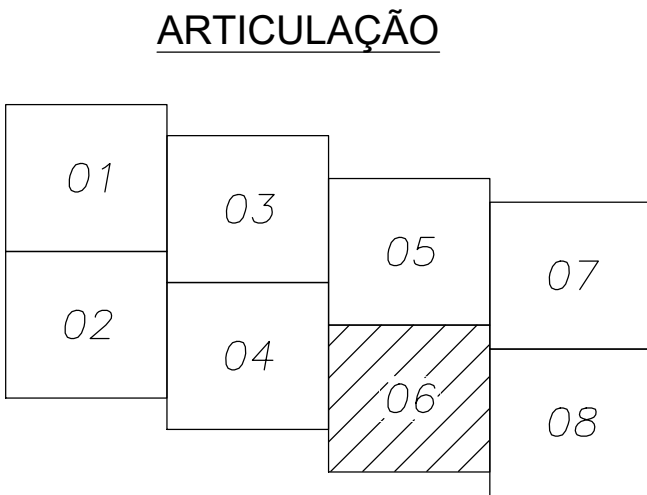


Fernando Felipe
Eng. Fernando Felipe L. Antunes
CREA: 0610559621
GPROJ-CAGECE

Nº	DESCRIÇÃO	DATA	PROJETADO	DESENHADO
REVISÃO				
COMPANHIA DE ÁGUA E ESGOTO DO CEARÁ DIRETORIA DE ENGENHARIA GERÊNCIA DE PROJETOS DE ENGENHARIA		DESENHO 07	PRANCHA Nº 06/08	
SISTEMA DE ESGOTAMENTO DE FORTALEZA - CE				
PROJETO BÁSICO				
SES MEIRELES INTERFERÊNCIA - REDE DE GÁS (CEGÁS) E DRENAGEM				

 Cagece				
GERÊNCIA:	ENGº RAUL TIGRE DE ARRUDA LEITÃO			
COORDENAÇÃO:	ENGº BRUNO CAVALCANTE DE QUEIROZ			
PROJETO:	ENGº FERNANDO FELIPE LOPES ANTUNES			
DESENHO:	WASHINGTON PAULA DA SILVA		ESCALA:	1:1000
ARQUIVO:	02-09_SES_Meireles Área_1_2 - Interferencias - Rede de Gás e Drenagem.dwg		DATA:	MAR/2020

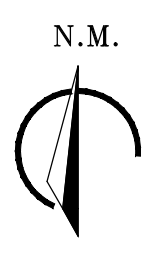

GERÊNCIA:	ENGº RAUL TIGRE DE ARRUDA LEITÃO		
COORDENAÇÃO:	ENGº BRUNO CAVALCANTE DE QUEIROZ		
PROJETO:	ENGº FERNANDO FELIPE LOPES ANTUNES		
DESENHO:	WASHINGTON PAULA DA SILVA	ESCALA:	1:1000
ARQUIVO:	10-17_SES_Meiros Área_1_2 - Interferencias - Rede Coletora.dwg	DATA:	MAR./2020

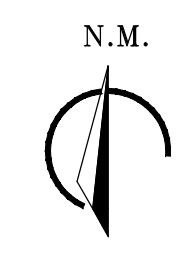

GERÊNCIA:	ENGº RAUL TIGRE DE ARRUDA LEITÃO		
COORDENAÇÃO:	ENGº BRUNO CAVALCANTE DE QUEIROZ		
PROJETO:	ENGº FERNANDO FELIPE LOPES ANTUNES		
DESENHO:	WASHINGTON PAULA DA SILVA	ESCALA:	1:1000
ARQUIVO:	10-17_SES_Meireles Área 1_2 - Interferencias - Rede Coletora.dwg	DATA:	MAR/202




- REDE EXISTENTE
- DRENAGEM GALERIA
- DRENAGEM CANAL
- REDE DA CEGAS C/ MARCOS (PROFUNDIDADE)
- LIMITE DO PROJETO
- ÁREA DO PROJETO

The diagram shows an 8-bit shift register with inputs labeled 01 through 08. The inputs are arranged in a staggered, overlapping fashion. Input 06 is highlighted with diagonal hatching.


Fernando Felipe
Engº. Fernando Felipe L. Antunes
CREA: 0610559621
GPROJ-CAGECE

N°	DESCRIÇÃO	DATA	PROJETADO	DESENHADO					
R E V I S ã O									
 COMPANHIA DE ÁGUA E ESGOTO DO CEARÁ DIRETORIA DE ENGENHARIA GERÊNCIA DE PROJETOS DE ENGENHARIA					DESENHO	PRANCHA Nº			
					15	06/08			
SISTEMA DE ESGOTAMENTO DE FORTALEZA - CE									
PROJETO BÁSICO									
SES MEIRELES INTERFERÊNCIAS - REDE COLETORA									
GERÊNCIA:	ENGº RAUL TIGRE DE ARRUDA LEITÃO								
COORDENAÇÃO:	ENGº BRUNO CAVALCANTE DE QUEIROZ								
PROJETO:	ENGº FERNANDO FELIPE LOPES ANTUNES								
DESENHO:	WASHINGTON PAULA DA SILVA							ESCALA:	1:1000
ARQUIVO:	10-17_SES_Meireles Área_1_2 - Interferencias - Rede Coletora.dwg							DATA:	MAR./2020

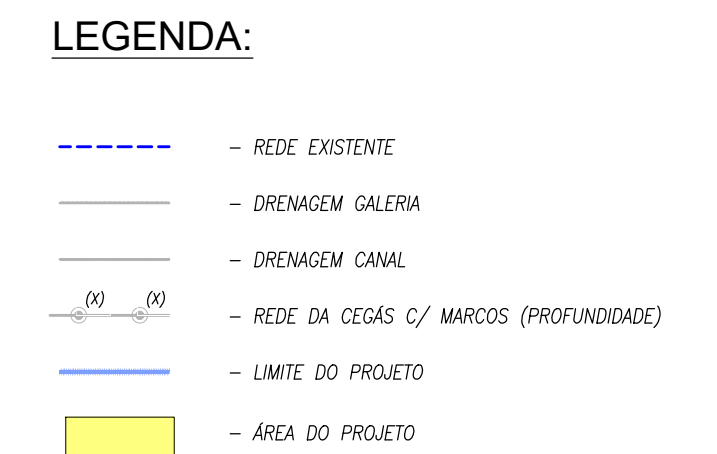


Fernando Felipe
Engº. Fernando Felipe L. Antunes
CREA: 0610559621
GPROJ-CAGECE

Nº	DESCRIÇÃO	DATA	PROJETADO	DESENHADO	
R E V I S ã O					
 Cagece		COMPANHIA DE ÁGUA E ESGOTO DO CEARÁ		DESENHO	PRANCHA Nº
		DIRETORIA DE ENGENHARIA GERÊNCIA DE PROJETOS DE ENGENHARIA		16	07/08
SISTEMA DE ESGOTAMENTO DE FORTALEZA -CE					
PROJETO BÁSICO					
SES MEIRELES INTERFERÊNCIAS - REDE COLETORA					
GERÊNCIA:	ENGº RAUL TIGRE DE ARRUDA LEITÃO				
COORDENAÇÃO:	ENGº BRUNO CAVALCANTE DE QUEIROZ				
PROJETO:	ENGº FERNANDO FELIPE LOPES ANTUNES				
DESENHO:	WASHINGTON PAULA DA SILVA			ESCALA:	1:1000
ARQUIVO:	10-17_SES_Meireles Área_1_2 - Interferencias - Rede Coletora.dwg			DATA:	MAR/2020

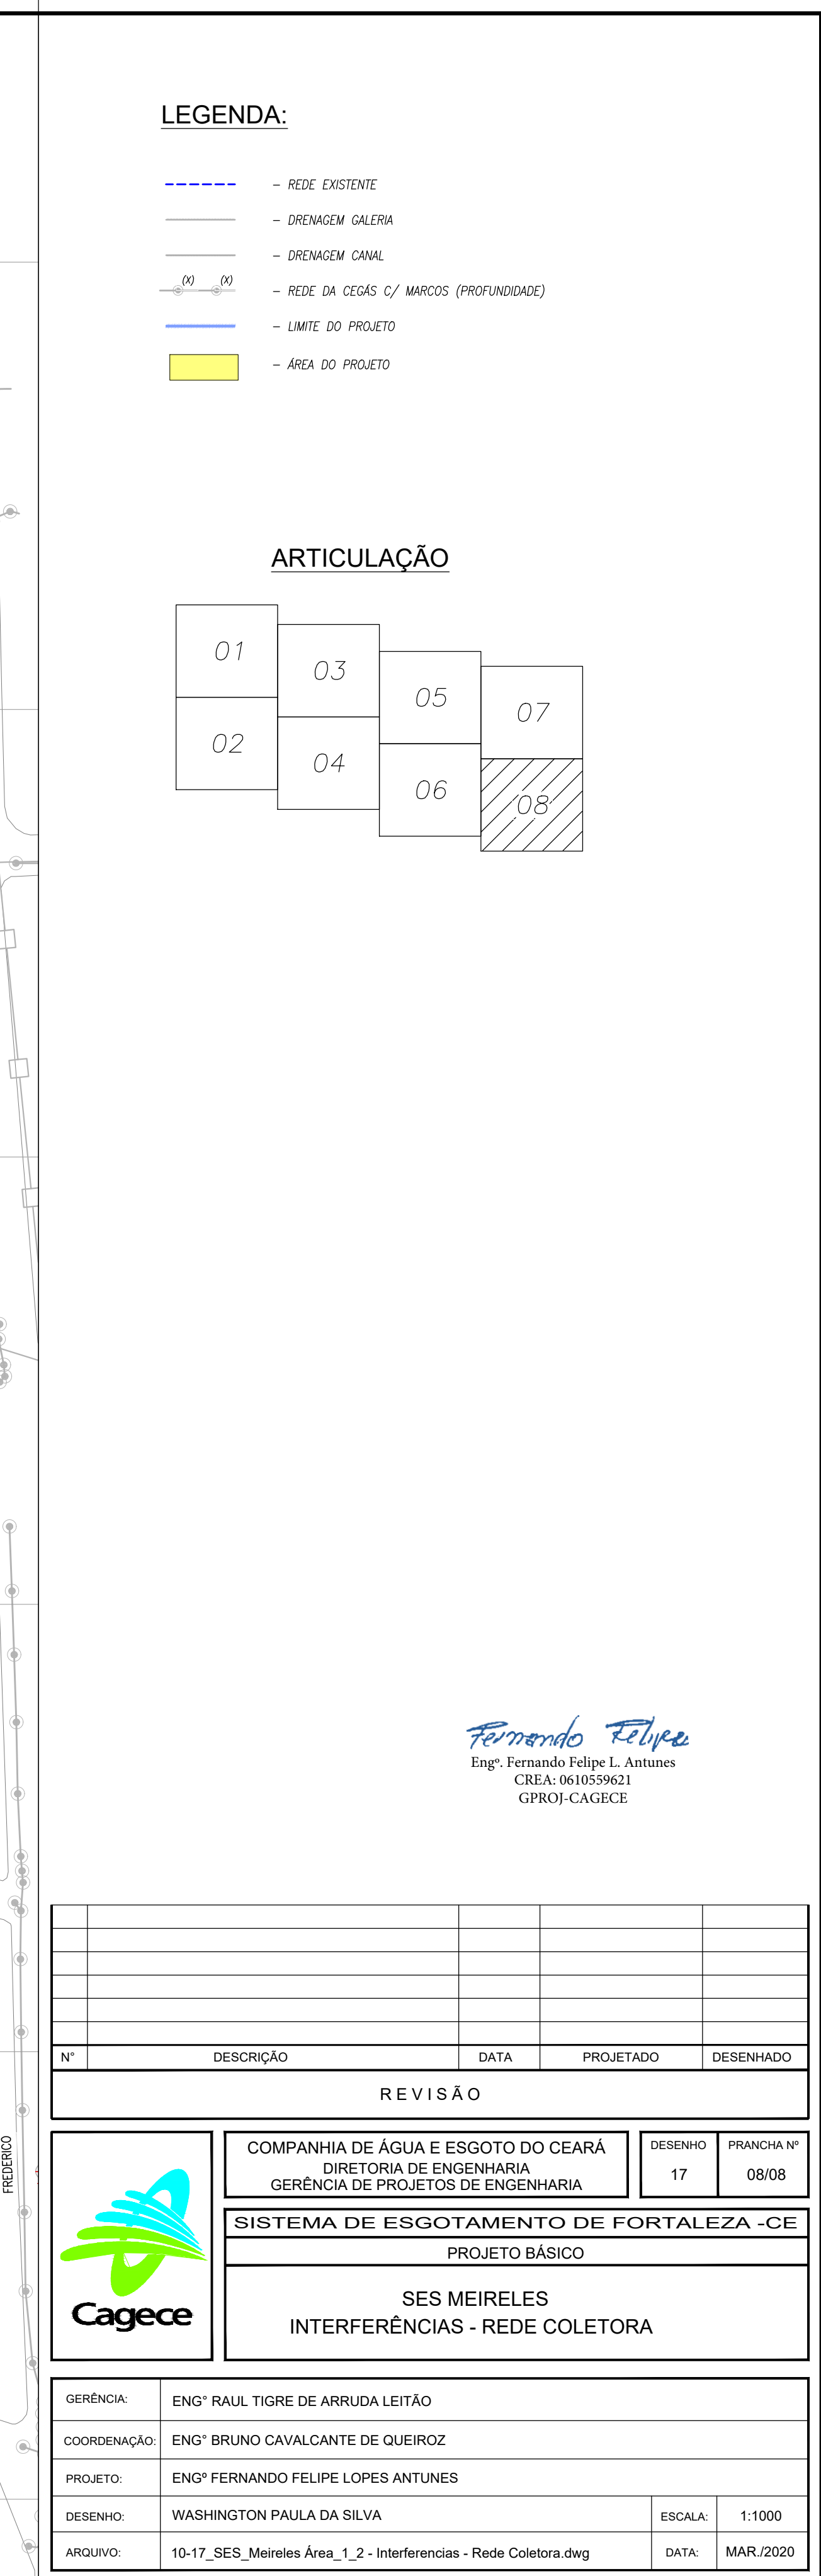

GERÊNCIA:	ENGº RAUL TIGRE DE ARRUDA LEITÃO		
COORDENAÇÃO:	ENGº BRUNO CAVALCANTE DE QUEIROZ		
PROJETO:	ENGº FERNANDO FELIPE LOPES ANTUNES		
DESENHO:	WASHINGTON PAULA DA SILVA	ESCALA:	1:1000
ARQUIVO:	10-17_SES_Meiros Área_1_2 - Interferências - Rede Coletora.dwg	DATA:	MAR/2020

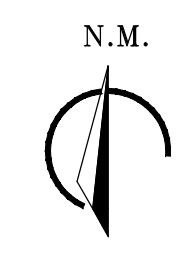

- - LIMITE DO PROJETO
- - ÁREA DO PROJETO
- - TRECHOS EM MBV (SUBSTITUIÇÃO)

Fernando Felipe
Engº. Fernando Felipe L. Antunes
CREA: 0610559621
GPROJ-CAGECE

Nº	DESCRIÇÃO	DATA	PROJETADO	DESENHADO

SISTEMA DE ESGOTAMENTO DE FORTALEZA - CE	
PROJETO BÁSICO	


GERÊNCIA:	ENGº RAUL TIGRE DE ARRUDA LEITÃO		
COORDENAÇÃO:	ENGº BRUNO CAVALCANTE DE QUEIROZ		
PROJETO:	ENGº FERNANDO FELIPE LOPES ANTUNES		
DESENHO:	WASHINGTON PAULA DA SILVA	ESCALA:	1:1000
ARQUIVO:	18-25_SES_Meirões Área_1_2 - Interferencias - Trechos em MBV.dwg	DATA:	MAR./2020

N°	DESCRIÇÃO	DATA	PROJETADO	DESENHADO	
REVISÃO					
COMPANHIA DE ÁGUA E ESGOTO DO CEARÁ DIRETORIA DE ENGENHARIA GERÊNCIA DE PROJETOS DE ENGENHARIA			DESENHO 19	PRANCHAS 02/08	
SISTEMA DE ESGOTAMENTO DE FORTALEZA - CE					
PROJETO BÁSICO					
SES MEIRELES INTERFERÊNCIAS - TRECHO EM MBV (SUBSTITUIÇÃO)					
GERÊNCIA:	ENGº RAUL TIGRE DE ARRUDA LEITÃO				
COORDENAÇÃO:	ENGº BRUNO CAVALCANTE DE QUEIROZ				
PROJETO:	ENGº FERNANDO FELIPE LOPES ANTUNES				
DESENHO:	WASHINGTON PAULA DA SILVA			ESCALA:	1:1000
ARQUIVO:	18-25_SES_Meireles Área_1_2 - Interferencias - Trechos em MBV.dwg			DATA:	MAR./2020

LEGENDA:

- - LIMITE DO PROJETO
-  - ÁREA 01 - 1a. ETAPA
-  - TRECHOS EM MBV (SUBSTITUIÇÃO)

ARTICULAÇÃO

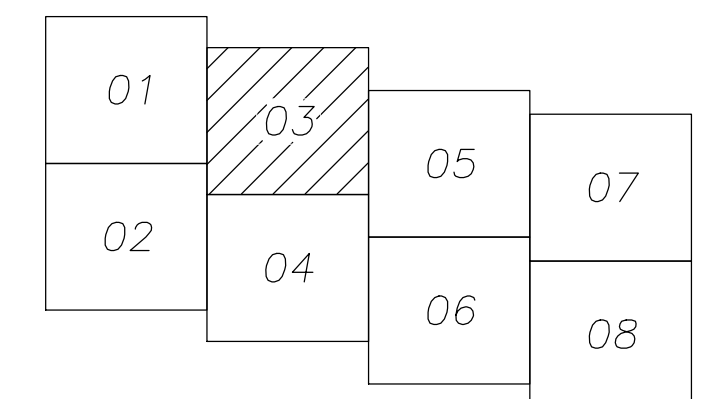

Fernando Felipe
Engº. Fernando Felipe L. Antunes
CREA: 0610559621
GPROJ-CAGECE

N°	DESCRIÇÃO	DATA	PROJETADO	DESENHADO

	REVISÃO
--	----------------

	COMPANHIA DE ÁGUA E ESGOTO DO CEARÁ DIRETORIA DE ENGENHARIA GERÊNCIA DE PROJETOS DE ENGENHARIA	DESENHO	PRANCHA Nº
		20	03/08



COMPANHIA DE ÁGUA E ESGOTO DO CEARÁ DIRETORIA DE ENGENHARIA GERÊNCIA DE PROJETOS DE ENGENHARIA	DESENHO 20	PRANCHA Nº 03/08
--	---------------	---------------------

SISTEMA DE ESGOTAMENTO DE FORTALEZA -CE	
PROJETO BÁSICO	

SES MEIRELES
INTERFERÊNCIAS - TRECHO EM MBV (SUBSTITUIÇÃO)


GERÊNCIA:	ENG° RAUL TIGRE DE ARRUDA LEITÃO		
COORDENAÇÃO:	ENG° BRUNO CAVALCANTE DE QUEIROZ		
PROJETO:	ENG° FERNANDO FELIPE LOPES ANTUNES		
DESENHO:	WASHINGTON PAULA DA SILVA	ESCALA:	1:1000
ARQUIVO:	18-25_SES_Meirões Áreas 1_2 - Interferências - Trechos em MBV.dwg	DATA:	MAR./2020



LEGENDA:

- LIMITE DO PROJETO
- ÁREA 01 - 1a. ETAPA
- TRECHOS EM MBV (SUBSTITUIÇÃO)


ARTICULAÇÃO

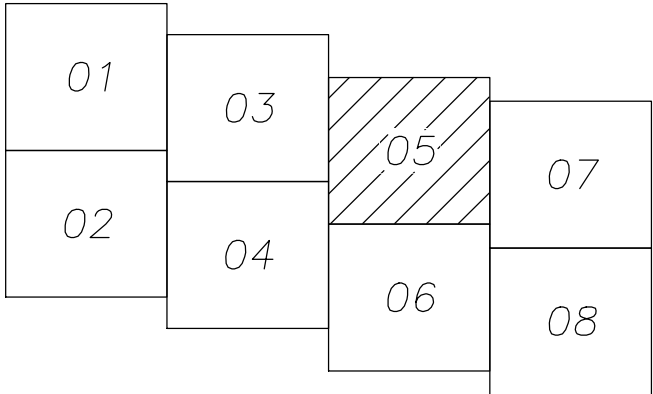

Fernando Felipe
Engº. Fernando Felipe L. Antunes
CREA: 0610559621
GPROJ-CAGECE

Nº	DESCRIÇÃO	DATA	PROJETADO	DESENHADO
REVISÃO				
	COMPANHIA DE ÁGUA E ESGOTO DO CEARÁ DIRETORIA DE ENGENHARIA GERÊNCIA DE PROJETOS DE ENGENHARIA		DESENHO 22	PRANCHAS Nº 05/08
	SISTEMA DE ESGOTAMENTO DE FORTALEZA - CE PROJETO BÁSICO			
	SES MEIRELES INTERFERÊNCIAS - TRECHO EM MBV (SUBSTITUIÇÃO)			
GERÊNCIA:	ENGº RAUL TIGRE DE ARRUDA LEITÃO			
COORDENAÇÃO:	ENGº BRUNO CAVALCANTE DE QUEIROZ			
PROJETO:	ENGº FERNANDO FELIPE LOPES ANTUNES			
DESENHO:	WASHINGTON PAULA DA SILVA		ESCALA:	1:1000
ARQUIVO:	18-25_SES_Meireles Área_1_2 - Interferencias - Trechos em MBV.dwg		DATA:	MAR/2020




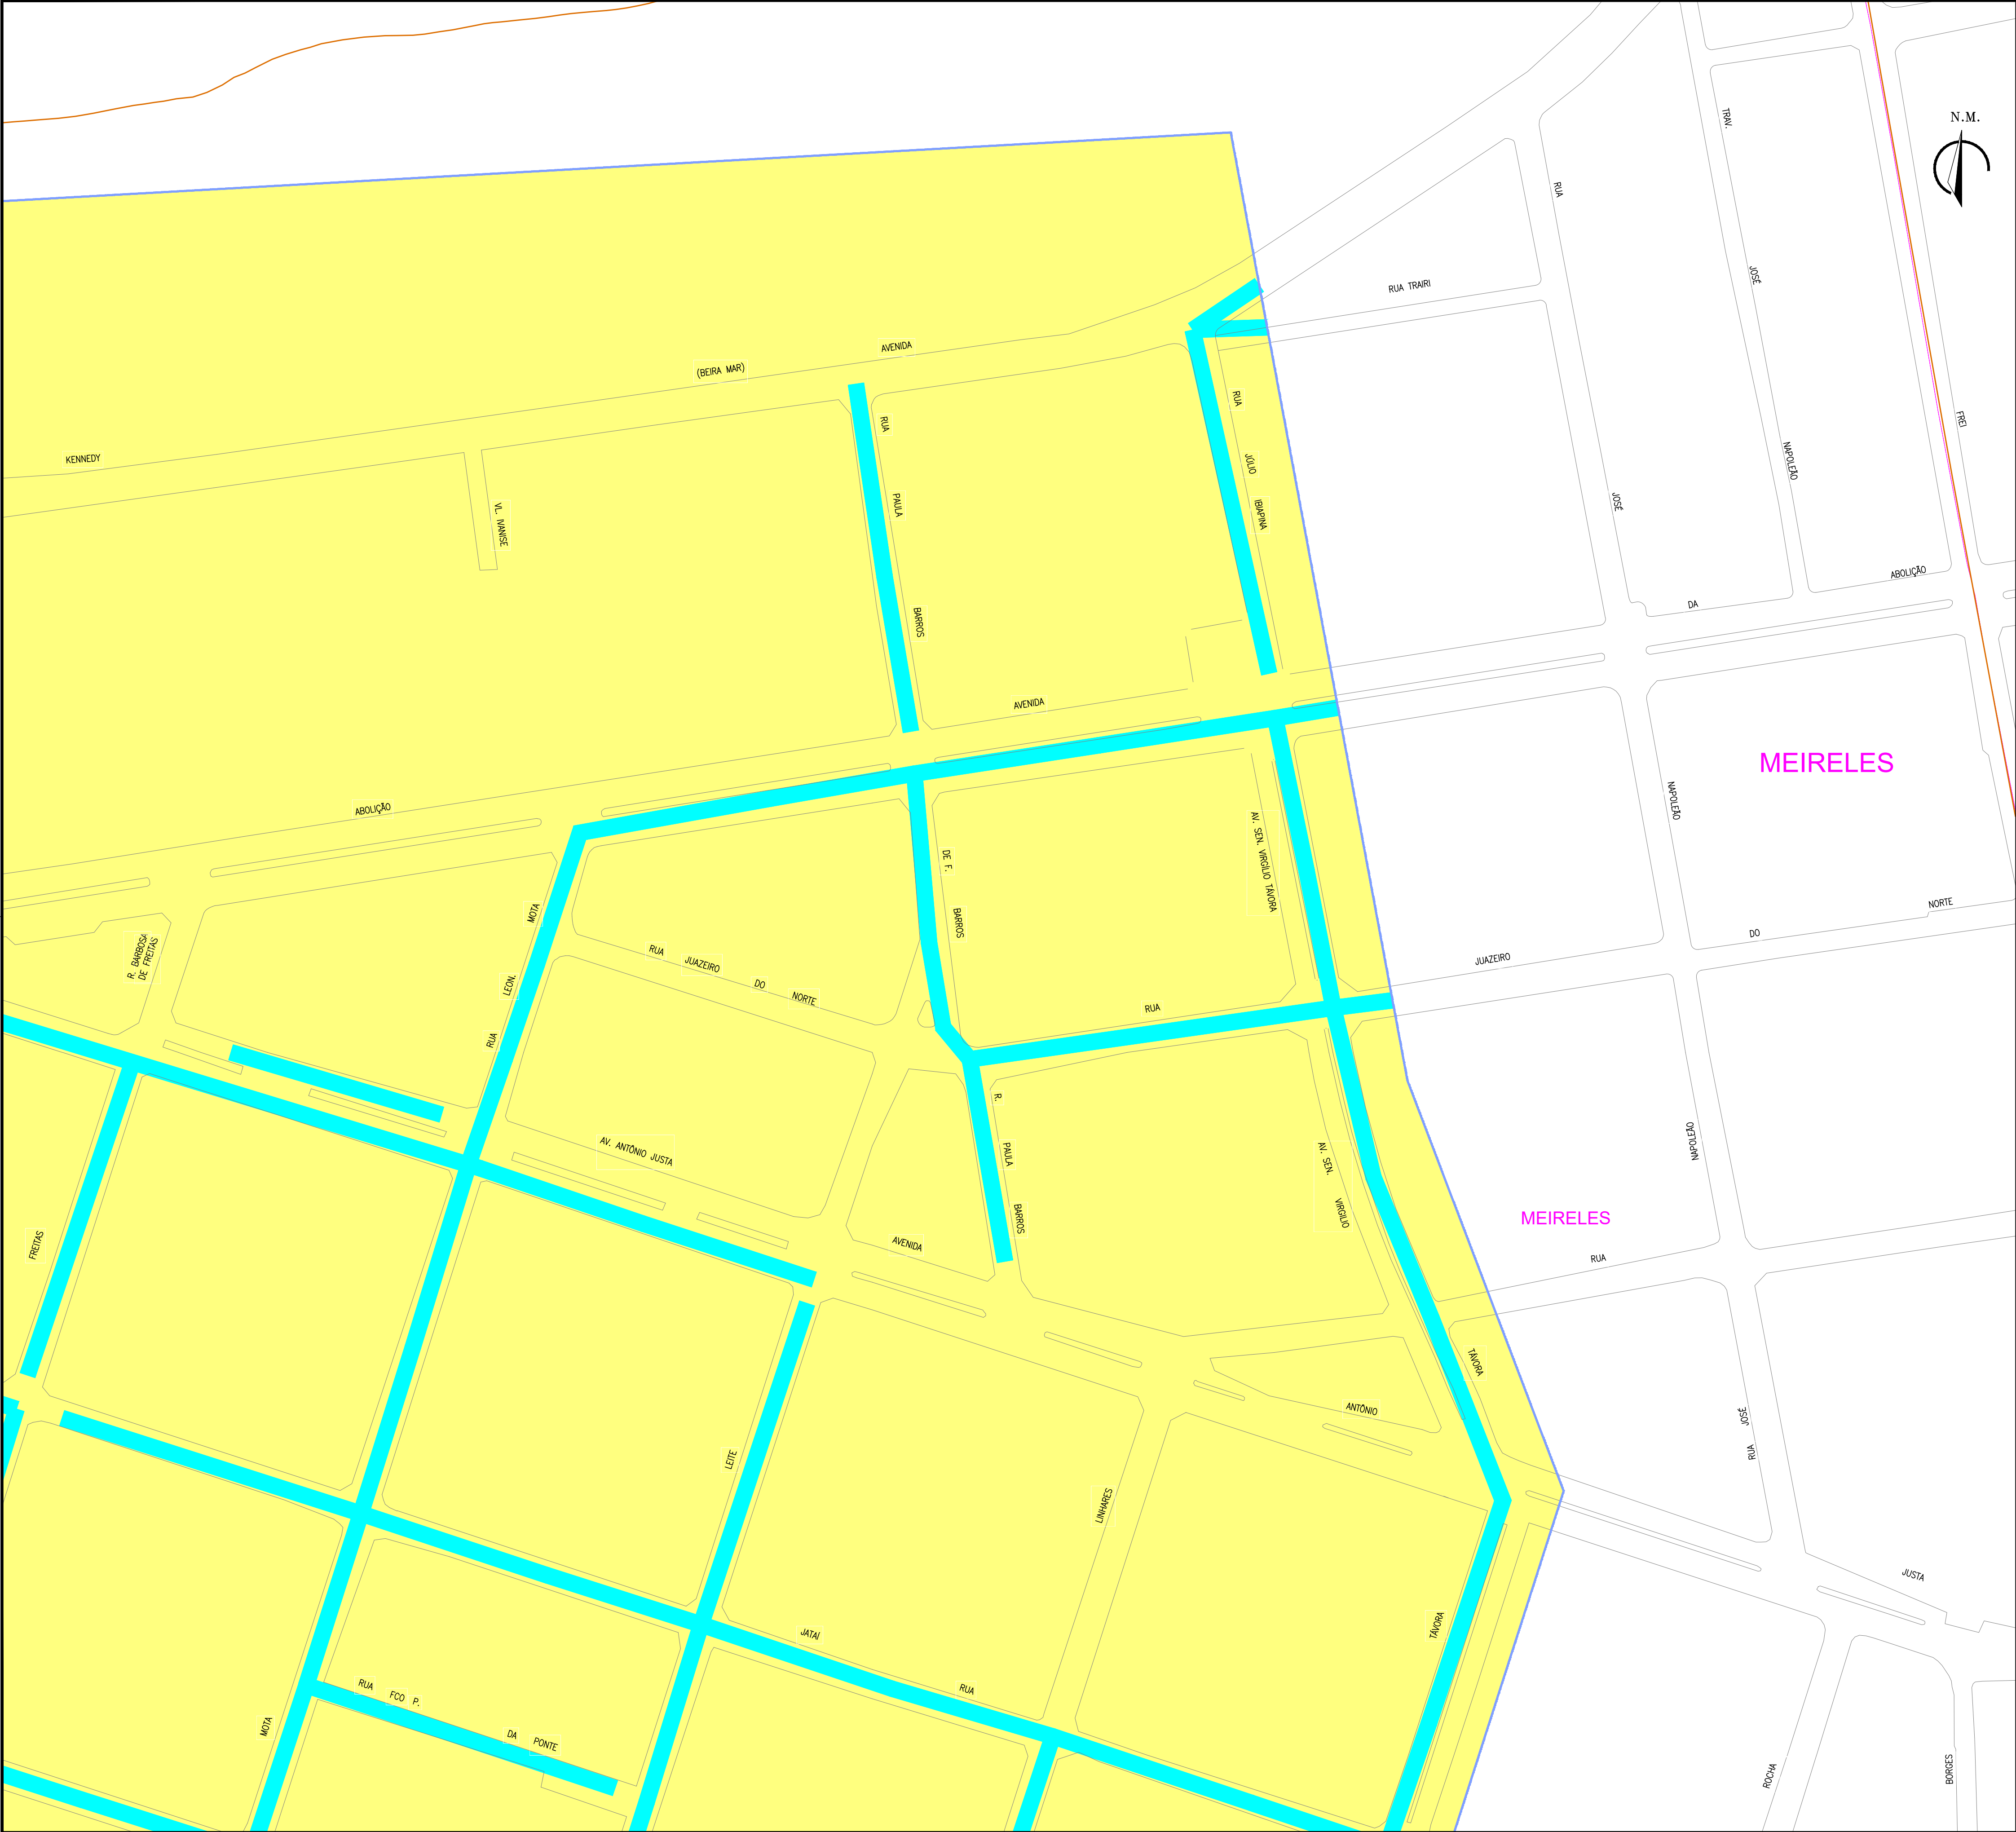

LEGENDA:

- LIMITE DO PROJETO
- ÁREA 01 - 1a. ETAPA
- TRECHOS EM MBV (SUBSTITUIÇÃO)

ARTICULAÇÃO

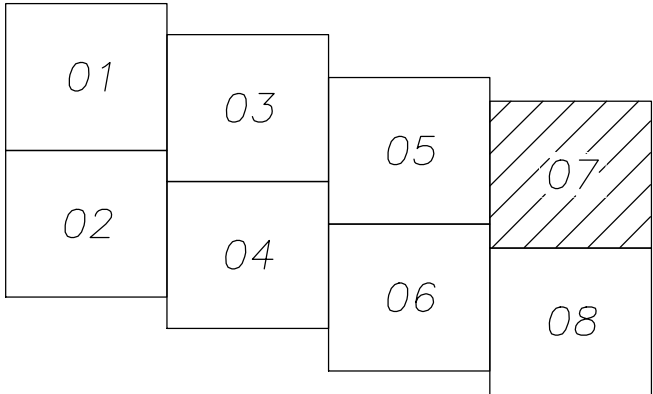

MEIRELES

MEIRELES

Fernando Felipe
Engº. Fernando Felipe L. Antunes
CREA: 0610559621
GPROJ-CAGECE


Nº	DESCRIÇÃO	DATA	PROJETADO	DESENHADO
REVISÃO				


	COMPANHIA DE ÁGUA E ESGOTO DO CEARÁ DIRETORIA DE ENGENHARIA GERÊNCIA DE PROJETOS DE ENGENHARIA		DESENHO 24	PRANCHAS Nº 07/08
	SISTEMA DE ESGOTAMENTO DE FORTALEZA - CE			
	PROJETO BÁSICO			
	SES MEIRELES INTERFERÊNCIAS - TRECHO EM MBV (SUBSTITUIÇÃO)			

GERÊNCIA:	ENGº RAUL TIGRE DE ARRUDA LEITÃO			
COORDENAÇÃO:	ENGº BRUNO CAVALCANTE DE QUEIROZ			
PROJETO:	ENGº FERNANDO FELIPE LOPES ANTUNES			
DESENHO:	WASHINGTON PAULA DA SILVA		ESCALA:	1:1000
ARQUIVO:	18-25_SES_Meireles Área_1_2 - Interferencias - Trechos em MBV.dwg		DATA:	MAR/2020



LEGENDA:

 -  - REDE EXISTENTE
-  - DRENAGEM GALERIA
-  - DRENAGEM CANAL
-  - REDE DA CEGAS C/ MARCOS (PROFUNDIDADE)
-  - LIMITE DO PROJETO
-  - ÁREA DO PROJETO
-  - PAVIMENTAÇÃO ASFALTICA
-  - PAVIMENTAÇÃO EM BLOCOS INTER-TRAVADOS

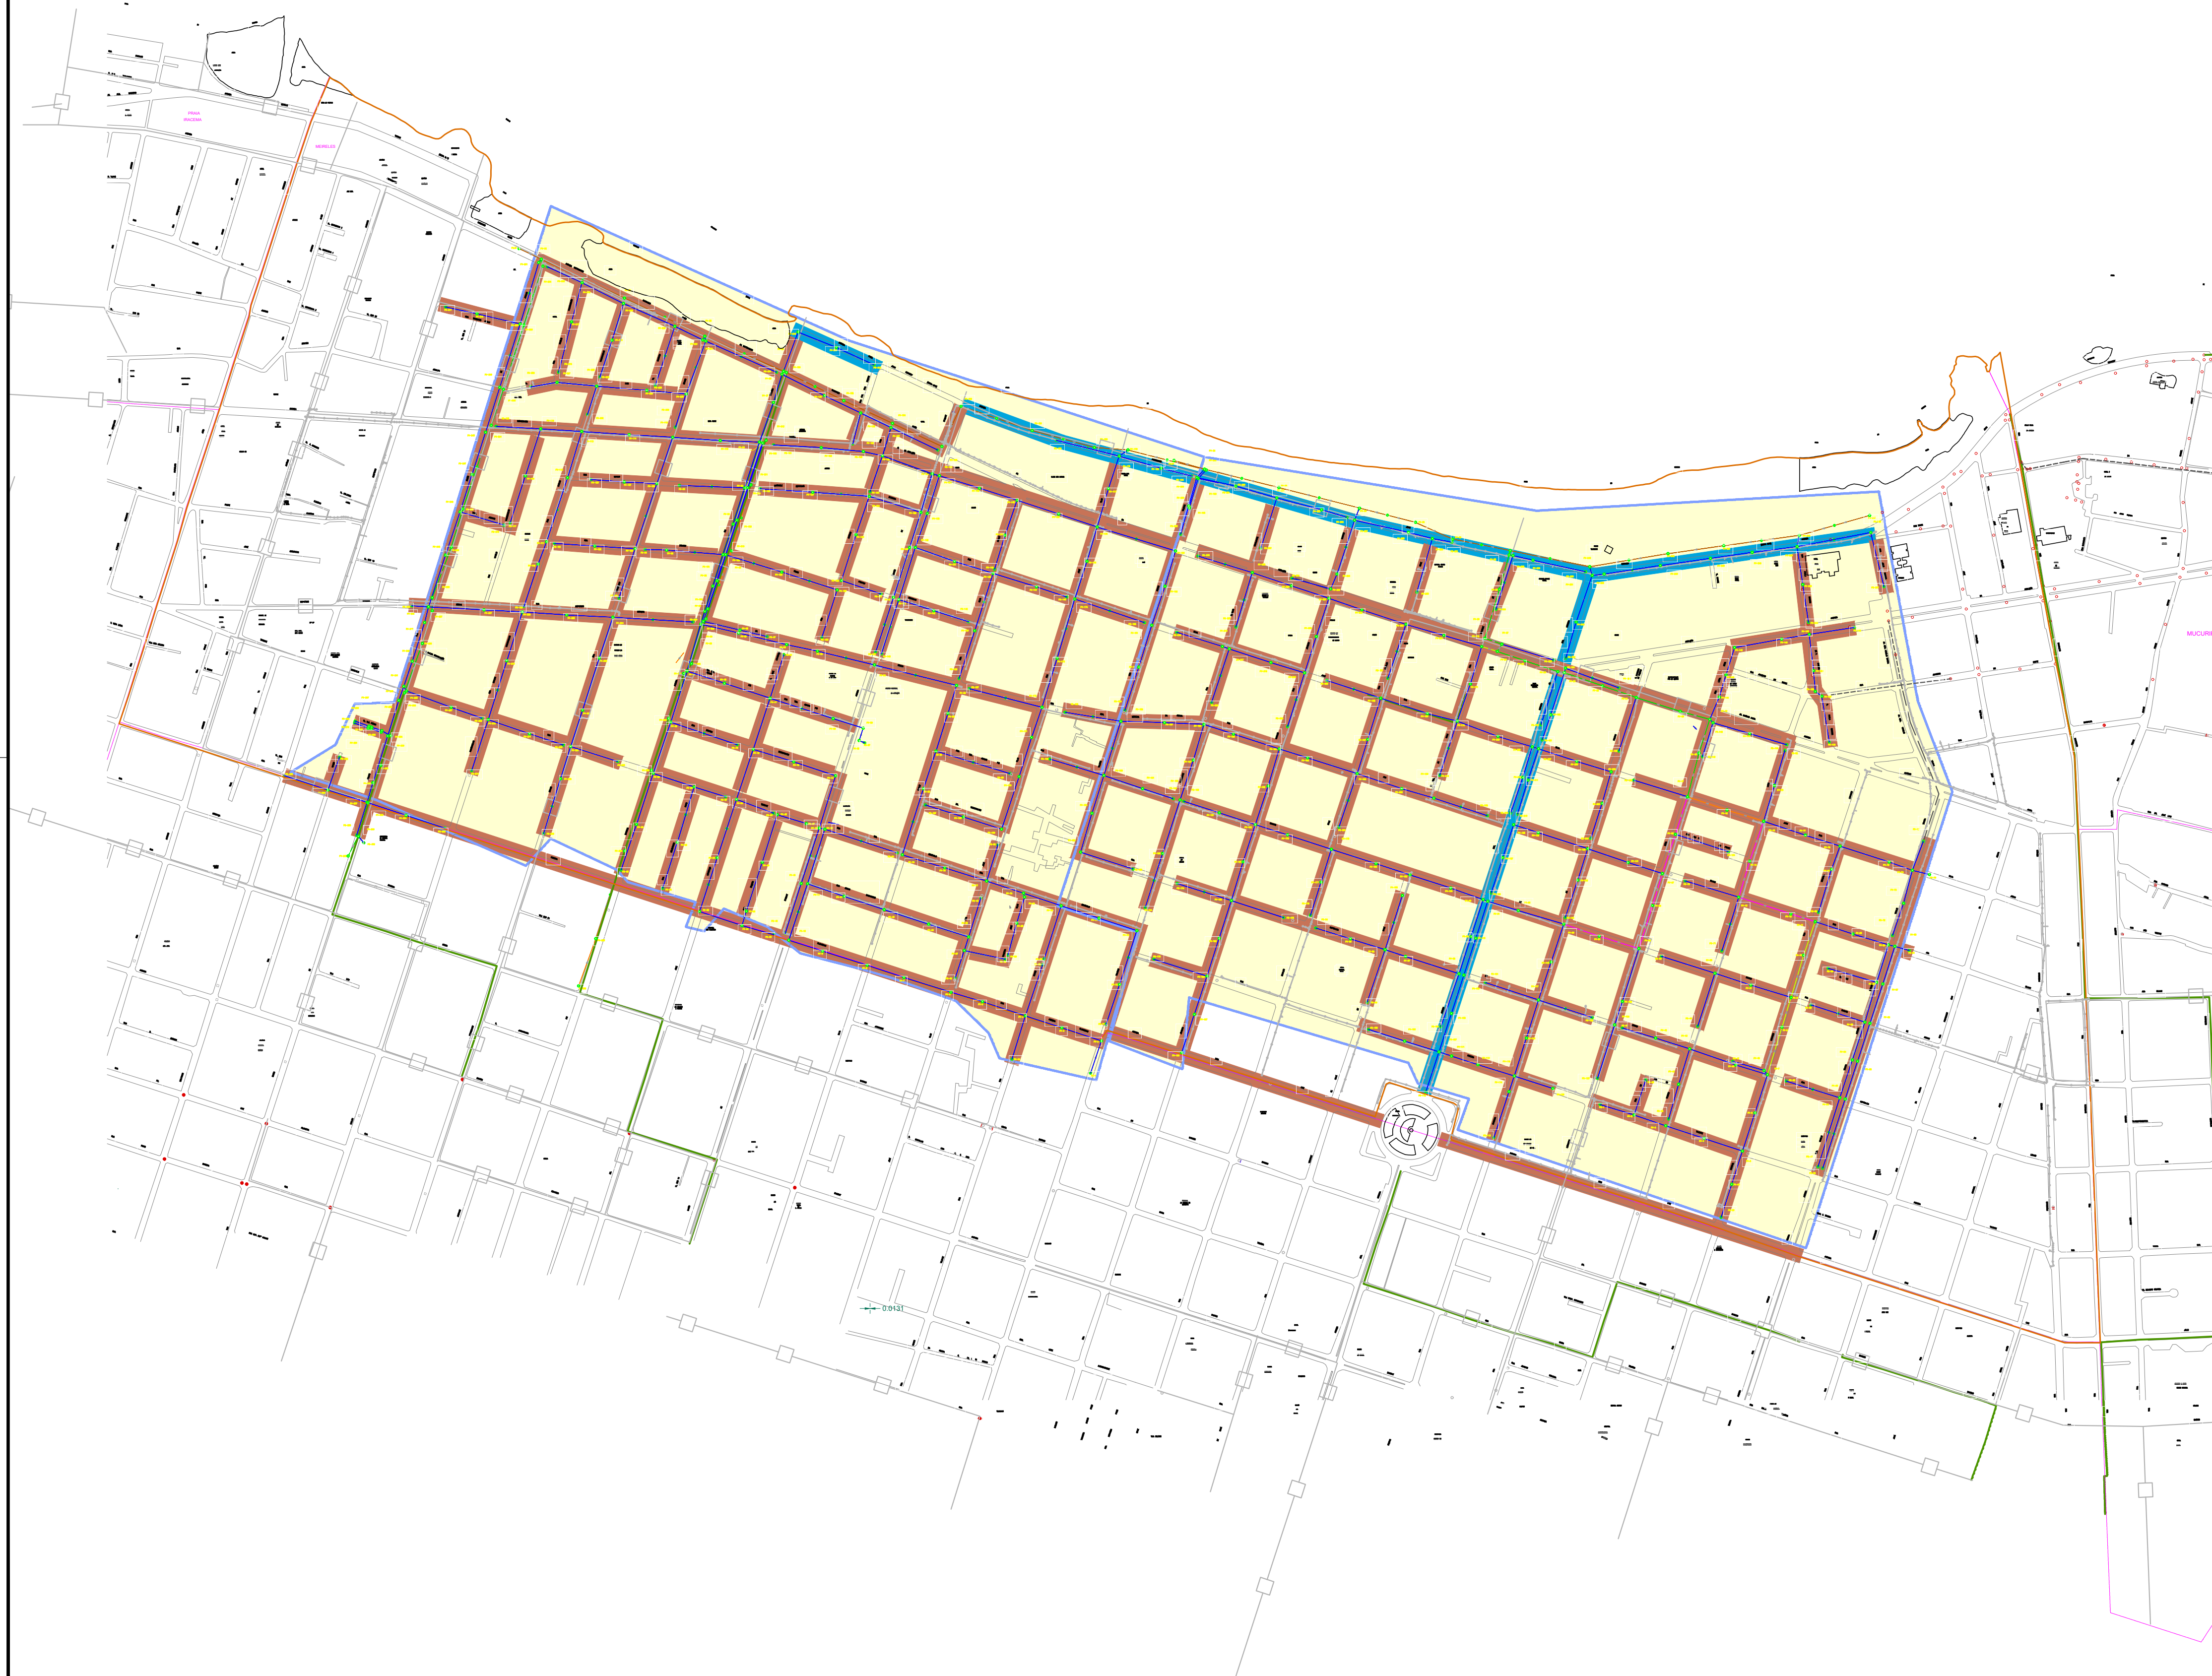

Fernando Felipe
Engº. Fernando Felipe L. Antunes
CREA: 0610559621
GPROJ-CAGECE

Nº	DESCRIÇÃO	DATA	PROJETADO	DESENHADO
REVISÃO				



COMPANHIA DE ÁGUA E ESGOTO DO CEARÁ
DIRETORIA DE ENGENHARIA
GERÊNCIA DE PROJETOS DE ENGENHARIA

DESENHO 26	PRANCHA Nº 01/01
----------------------	----------------------------

SISTEMA DE ESGOTAMENTO DE FORTALEZA - CE

PROJETO BÁSICO

SES MEIRELES

PLANTA DE PAVIMENTAÇÃO

GERÊNCIA:	ENGº RAUL TIGRE DE ARRUDA LEITÃO		
COORDENAÇÃO:	ENGº BRUNO CAVALCANTE DE QUEIROZ		
PROJETO:	ENGº FERNANDO FELIPE LOPES ANTUNES		
DESENHO:	PAULO HELANO	ESCALA:	1:5000
ARQUIVO:	26_SES_Meireles Área_1_2 - Planta de Pavimentação.dwg	DATA:	MAR./2020