

Companhia de Água e Esgoto do Ceará

DEN - Diretoria de Engenharia

GPROJ - Gerência de Projetos de Engenharia

Maranguape - CE

Projeto de Remanejamento da Adutora de
Água Tratada Penedo-Maranguape

VOLUME I
ART e Peças Gráficas

Cagece

MAIO/2019



EQUIPE TÉCNICA DA GPROJ – Gerência de Projetos
Produto: Projeto de Remanejamento da Adutora de Água
Tratada Penedo-Maranguape.

Gerente de Projetos

Engº. Raul Tigre de Arruda Leitão

Coordenação de Projetos Técnicos

Engº Gerardo Frota Neto

Coordenação de Serviços Técnicos de Apoio

Engº. Bruno Cavalcante de Queiroz

Engenheiro Projetista

Engº. Leonardo Carvalho de Sousa

Desenhos

Sebastião Barroso Lima

Edição Final

Sibelle Mendes Lima

Colaboração

Ana Beatriz Caetano de Oliveira

Gleiciane Cavalcante Gomes

Arquivo Técnico

Patrícia Santos Silva

APRESENTAÇÃO

Este documento tem por finalidade apresentar o Projeto de Remanejamento da Adutora de Água Tratada Penedo-Maranguape.

Quadro 01 – Processo motivador do projeto

Processo	Data	Interessado	Assunto
0796.000078/2018-18	14/11/2018	UN-BME	Projeto de Remanejamento da Adutora de Água Tratada Penedo-Maranguape

Este documento é parte integrante do seguinte conjunto de volumes:

- **Volume I – ART e Peças Gráficas;**
- Volume II – Relatório de Sondagem;
- Volume III – Projeto Estrutural.

PROJETO DE REMANEJAMENTO DA ADUTORA DE ÁGUA TRATADA PENEDO-MARANGUAPE

Por meio do processo 0796.000078/2018-18, foi solicitada, à Gerência de Projetos da Cagece (GPROJ), a elaboração do Projeto de Remanejamento da Adutora de Água Tratada Penedo-Maranguape, um trecho com extensão de 8.526,22m, localizado na CE-065.

O trecho a ser remanejado faz parte do Sistema Sapupara, que transporta água tratada (Vazão 100m³/h) vinda da ETE Penedo, passando por Maranguape em direção a Ladeira Grande, conforme o projeto.

Para elaboração desse projeto, foram analisados os projetos e levantamentos topográficos, fornecidos pela construtora HMD, referente aos volumes: “Elaboração de Estudos e Projetos de Engenharia necessários as Obras de Pavimentação, Restauração e Duplicação de Rodovias no Âmbito do Estado Ceará”, Rodovia: CE-065, Trecho: Acesso Sul p/ Maranguape – Entr. CE-455 (Ladeira Grande) do Departamento Estadual de Rodovias – DER.

O projeto consiste no remanejamento de um trecho da adutora de água tratada existente para fora da faixa da rodovia, levando em consideração: a locação da rodovia projetada, os passeios projetados, as drenagens projetadas e existentes; a locação das edificações existentes e demais elementos de interferências, que foram apresentados pelo levantamento topográfico fornecido pela construtora HMD.

No projeto constará as Plantas de Layout Geral, Planta de Caminhamento e Perfil e Plantas de Detalhamento (detalhes das caixas de ventosas e descargas, detalhes das travessias transversais e longitudinais em bueiros, e travessia na ponte do riacho Gereraú). Por se tratar de uma adutora pressurizada pela gravidade não será necessário o estudo de transientes.

Fortaleza, 22 de maio de 2019.



ART



Anotação de Responsabilidade Técnica - ART
Lei nº 6.496, de 7 de dezembro de 1977

CREA-CE

ART OBRA / SERVIÇO
Nº CE20190486655

Conselho Regional de Engenharia e Agronomia do Ceará

INICIAL

1. Responsável Técnico

LEONARDO CARVALHO DE SOUSA

Título profissional: **ENGENHEIRO CIVIL**

RNP: **0611863715**

Registro: **50802D CE**

Empresa contratada: **CAGECE - CIA DE ÁGUA E ESGOTO DO CEARÁ**

Registro: **0000185655-CE**

2. Dados do Contrato

Contratante: **CAGECE - CIA DE ÁGUA E ESGOTO DO CEARÁ**

CPF/CNPJ: **07.040.108/0001-57**

AVENIDA DR. LAURO VIEIRA CHAVES

Nº: **1030**

Complemento:

Bairro: **VILA UNIÃO**

Cidade: **FORTALEZA**

UF: **CE**

CEP: **60420280**

Contrato: **Não especificado**

Celebrado em:

Valor: **R\$ 3.763,94**

Tipo de contratante: **PESSOA JURIDICA DE DIREITO PRIVADO**

Ação Institucional: **NENHUMA - NÃO OPTANTE**

3. Dados da Obra/Serviço

AVENIDA DR. LAURO VIEIRA CHAVES

Nº: **1030**

Complemento:

Bairro: **VILA UNIÃO**

Cidade: **FORTALEZA**

UF: **CE**

CEP: **60420280**

Data de Início: **01/04/2019**

Previsão de término: **07/06/2019**

Coordenadas Geográficas: **0, 0**

Finalidade: **Saneamento básico**

Código: **Não especificado**

Proprietário: **CAGECE - CIA DE ÁGUA E ESGOTO DO CEARÁ**

CPF/CNPJ: **07.040.108/0001-57**

4. Atividade Técnica

21 - ELABORAÇÃO

Quantidade

Unidade

5 - PROJETO > RESOLUÇÃO 1025 -> OBRAS E SERVIÇOS - CONSTRUÇÃO CIVIL ->
SANEAMENTO -> #1607 - ADUTORA

8.526,22

m

Após a conclusão das atividades técnicas o profissional deverá proceder a baixa desta ART

5. Observações

PROJETO DE REMANEJAMENTO DA ADUTORA DE ÁGUA TRATADA PENEDO-MARANGUAPE, Rodovia: CE-065, Trecho: Acesso Sul p/ Maranguape ? Entr. CE-455 (Ladeira Grande). Adutora em PVC DEFOFO DN300, com extensão de 8.526,22m.

6. Declarações

7. Entidade de Classe

NENHUMA - NÃO OPTANTE

8. Assinaturas

Declaro serem verdadeiras as informações acima

FORTALEZA 03 de JUNHO de 2019

Local

data

LEONARDO CARVALHO DE SOUSA - CPF: 642.540.463-91

Eng. Raul Tigre de Arruda Leite

CAGECE - CIA DE ÁGUA E ESGOTO DO CEARÁ - CNPJ: 07.040.108/0001-57

CPRO1 - CAGECE

9. Informações

* A ART é válida somente quando quitada, mediante apresentação do comprovante do pagamento ou conferência no site do Crea.

* Somente é considerada válida a ART quando estiver cadastrada no CREA, quitada, possuir as assinaturas originais do profissional e contratante.

10. Valor

Valor da ART: **R\$ 85,96**

Registrada em: **24/05/2019**

Valor pago: **R\$ 85,96**

Nosso Número: **8213332451**






Peças Gráficas

PEÇAS GRÁFICAS

Relação de Plantas:

DESENHO:	PRANCHA:	TÍTULO:
01/03	01/02	Layout Geral
	02/02	Layout Geral
02/03	01/16	Perfil e Caminhamento
	02/16	Perfil e Caminhamento
	03/16	Perfil e Caminhamento
	04/16	Perfil e Caminhamento
	05/16	Perfil e Caminhamento
	06/16	Perfil e Caminhamento
	07/16	Perfil e Caminhamento
	08/16	Perfil e Caminhamento
	09/16	Perfil e Caminhamento
	10/16	Perfil e Caminhamento
	11/16	Perfil e Caminhamento
	12/16	Perfil e Caminhamento
	13/16	Perfil e Caminhamento
	14/16	Perfil e Caminhamento
	15/16	Perfil e Caminhamento
	16/16	Perfil e Caminhamento

03/03	01/05	Planta de Detalhes (Detalhe 01, 05, 06 e 07)
	02/05	Planta de Detalhes (Detalhe 02)
	03/05	Planta de Detalhes (Detalhe 03)
	04/05	Planta de Detalhes (Detalhe 04)
	05/05	Planta de Detalhes (Caixas de Descarga e Ventosa)

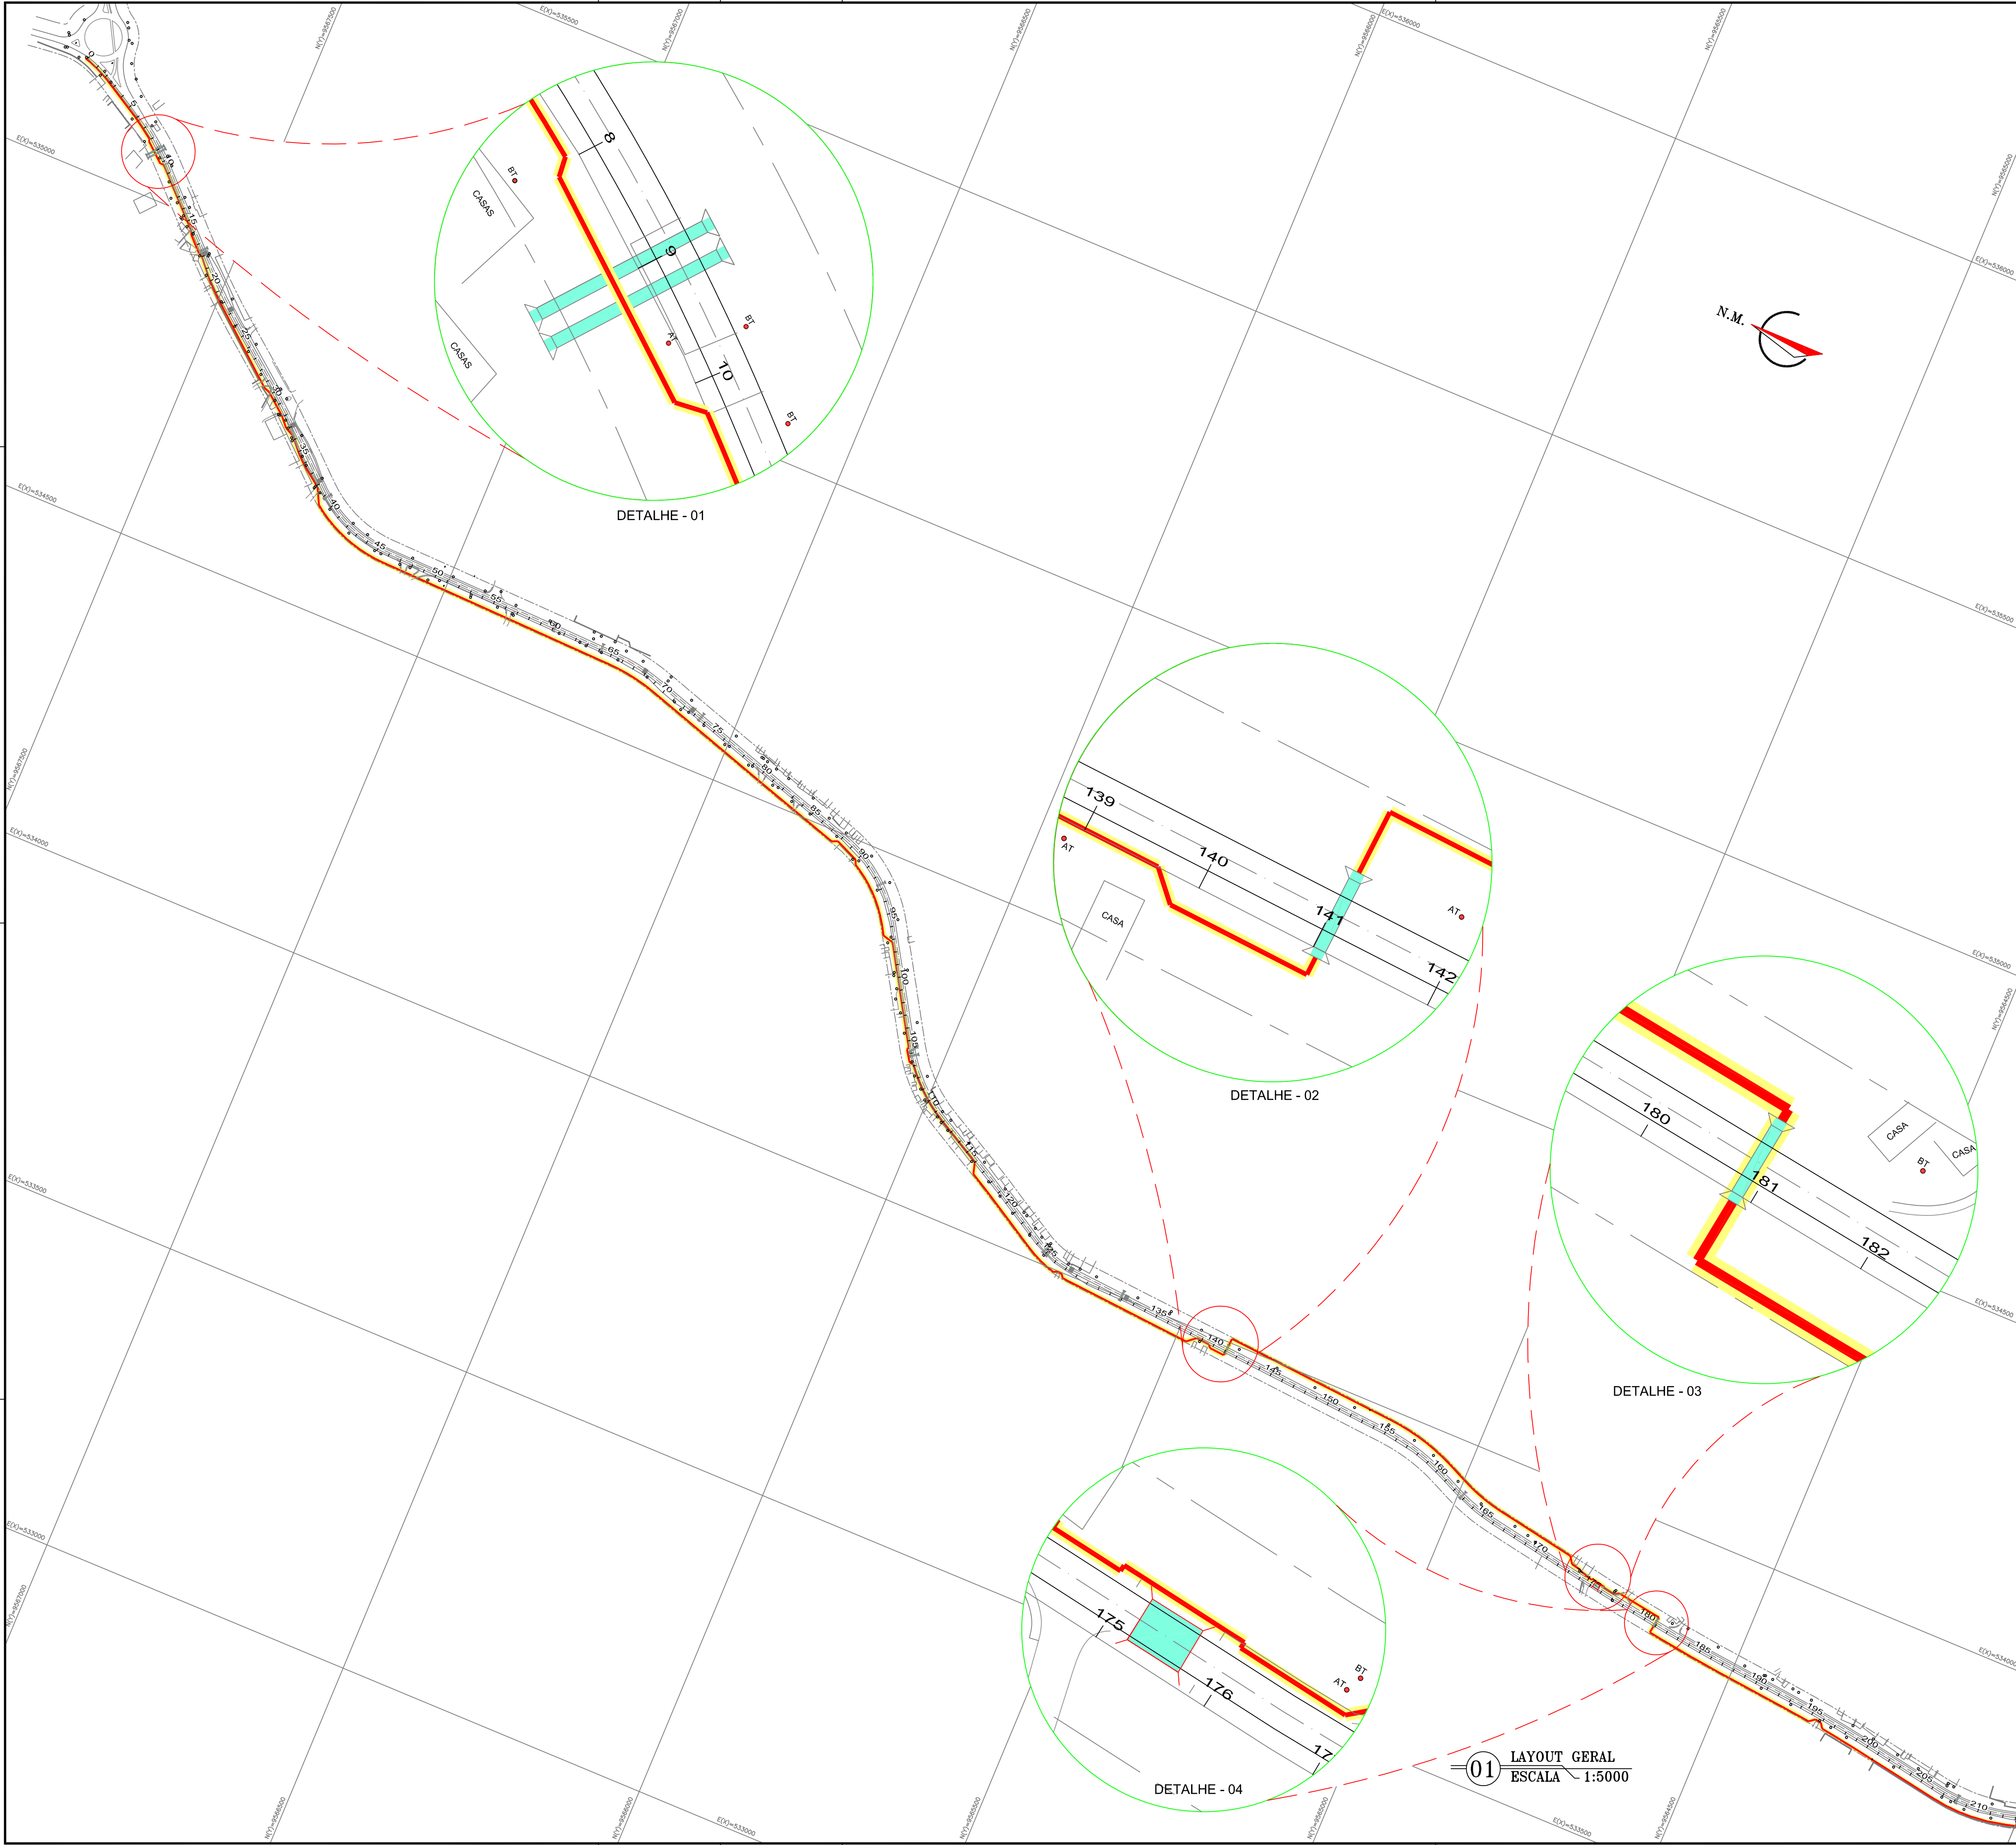




LEGENDA

Nº

ESTACA


ADUTORA

BUEIROS

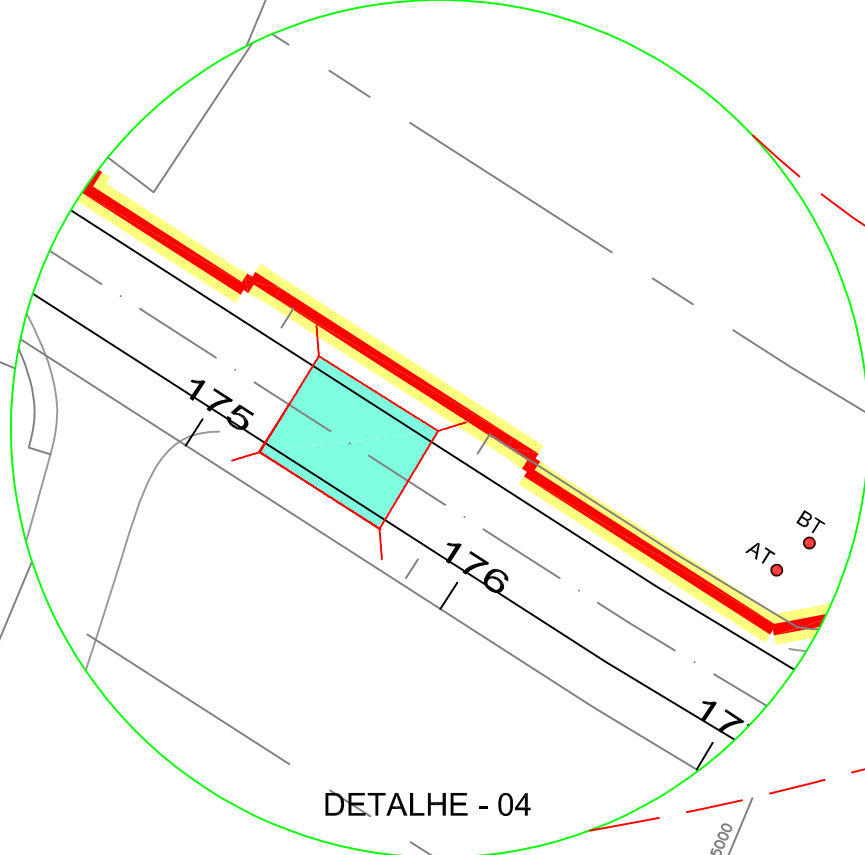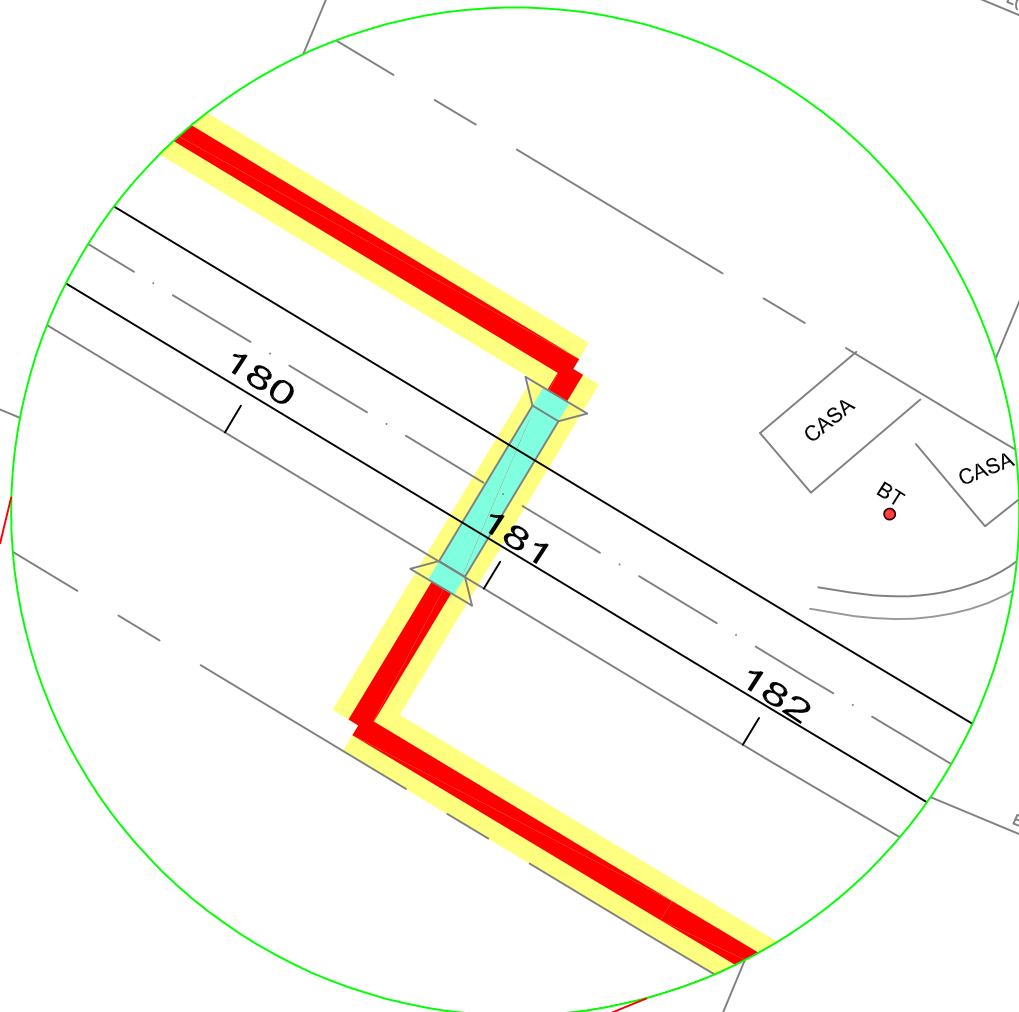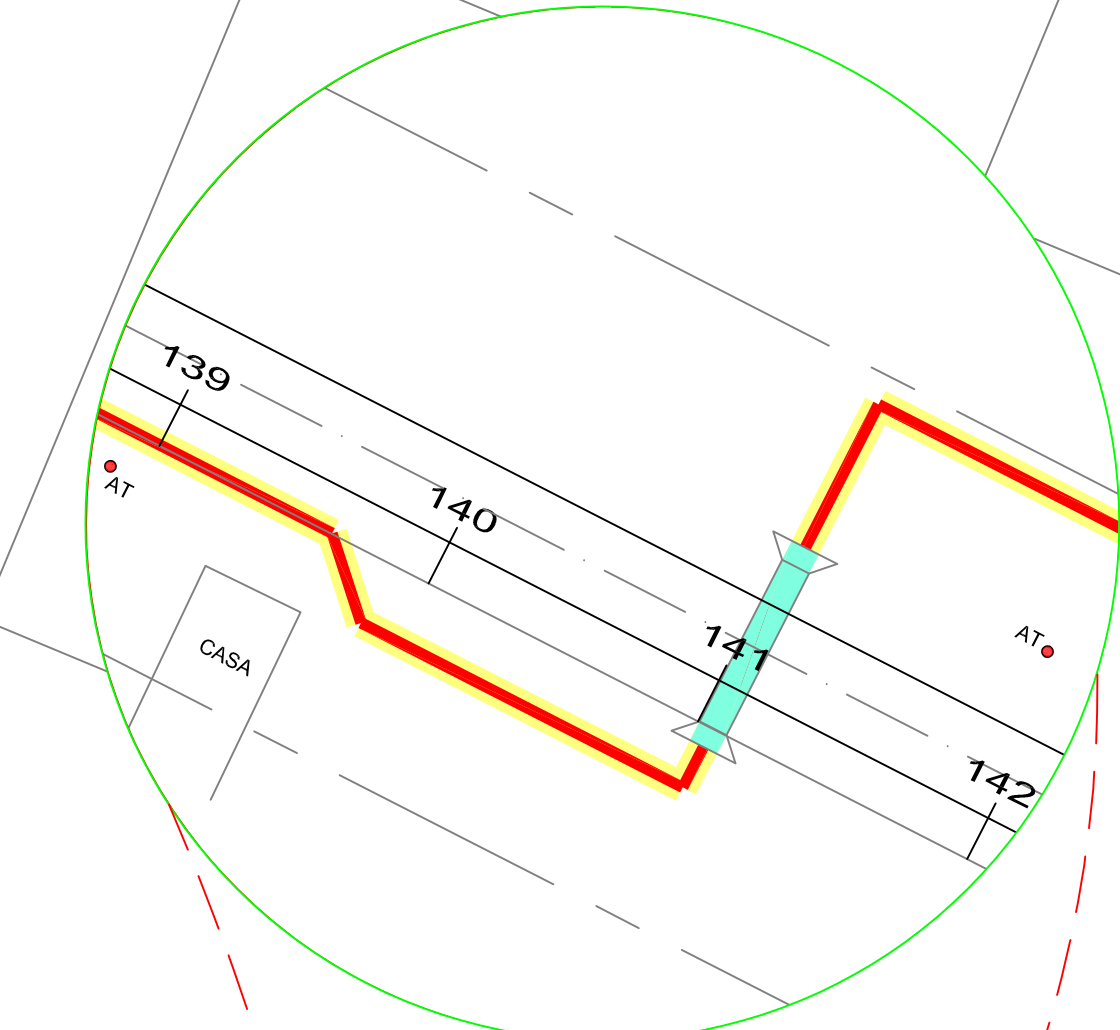

01 LAYOUT GERAL
ESCALA 1:5000

Nº	DESCRIÇÃO	DATA	PROJETADO
REVISÃO			
COMPANHIA DE ÁGUA E ESGOTO DO CEARÁ DIRETORIA DE ENGENHARIA GERÊNCIA DE PROJETOS DE ENGENHARIA		DESENHO 01/03	PRANCHA Nº 01/02
SISTEMA DE ABASTECIMENTO DE ÁGUA DE MARANGUAPE PROJETO EXECUTIVO			
LAYOUT GERAL			
GERÊNCIA:	Engº RAUL TIGRE DE ARRUDA LEITÃO		
COORDENAÇÃO:	ENGº GERARDO FROTA NETO/ ENGº BRUNO CAVALCANTE DE QUEIROZ		
PROJETO:	ENGº LEONARDO CARVALHO DE SOUSA RNP 061.186.371-5		
DESENHO:	S.BARROSO	ESCALA:	1/5000
ARQUIVO:	SAA AAT Maranguape-Ladeira Grande - D001 - Layout.dwg	DATA:	MAI/2019

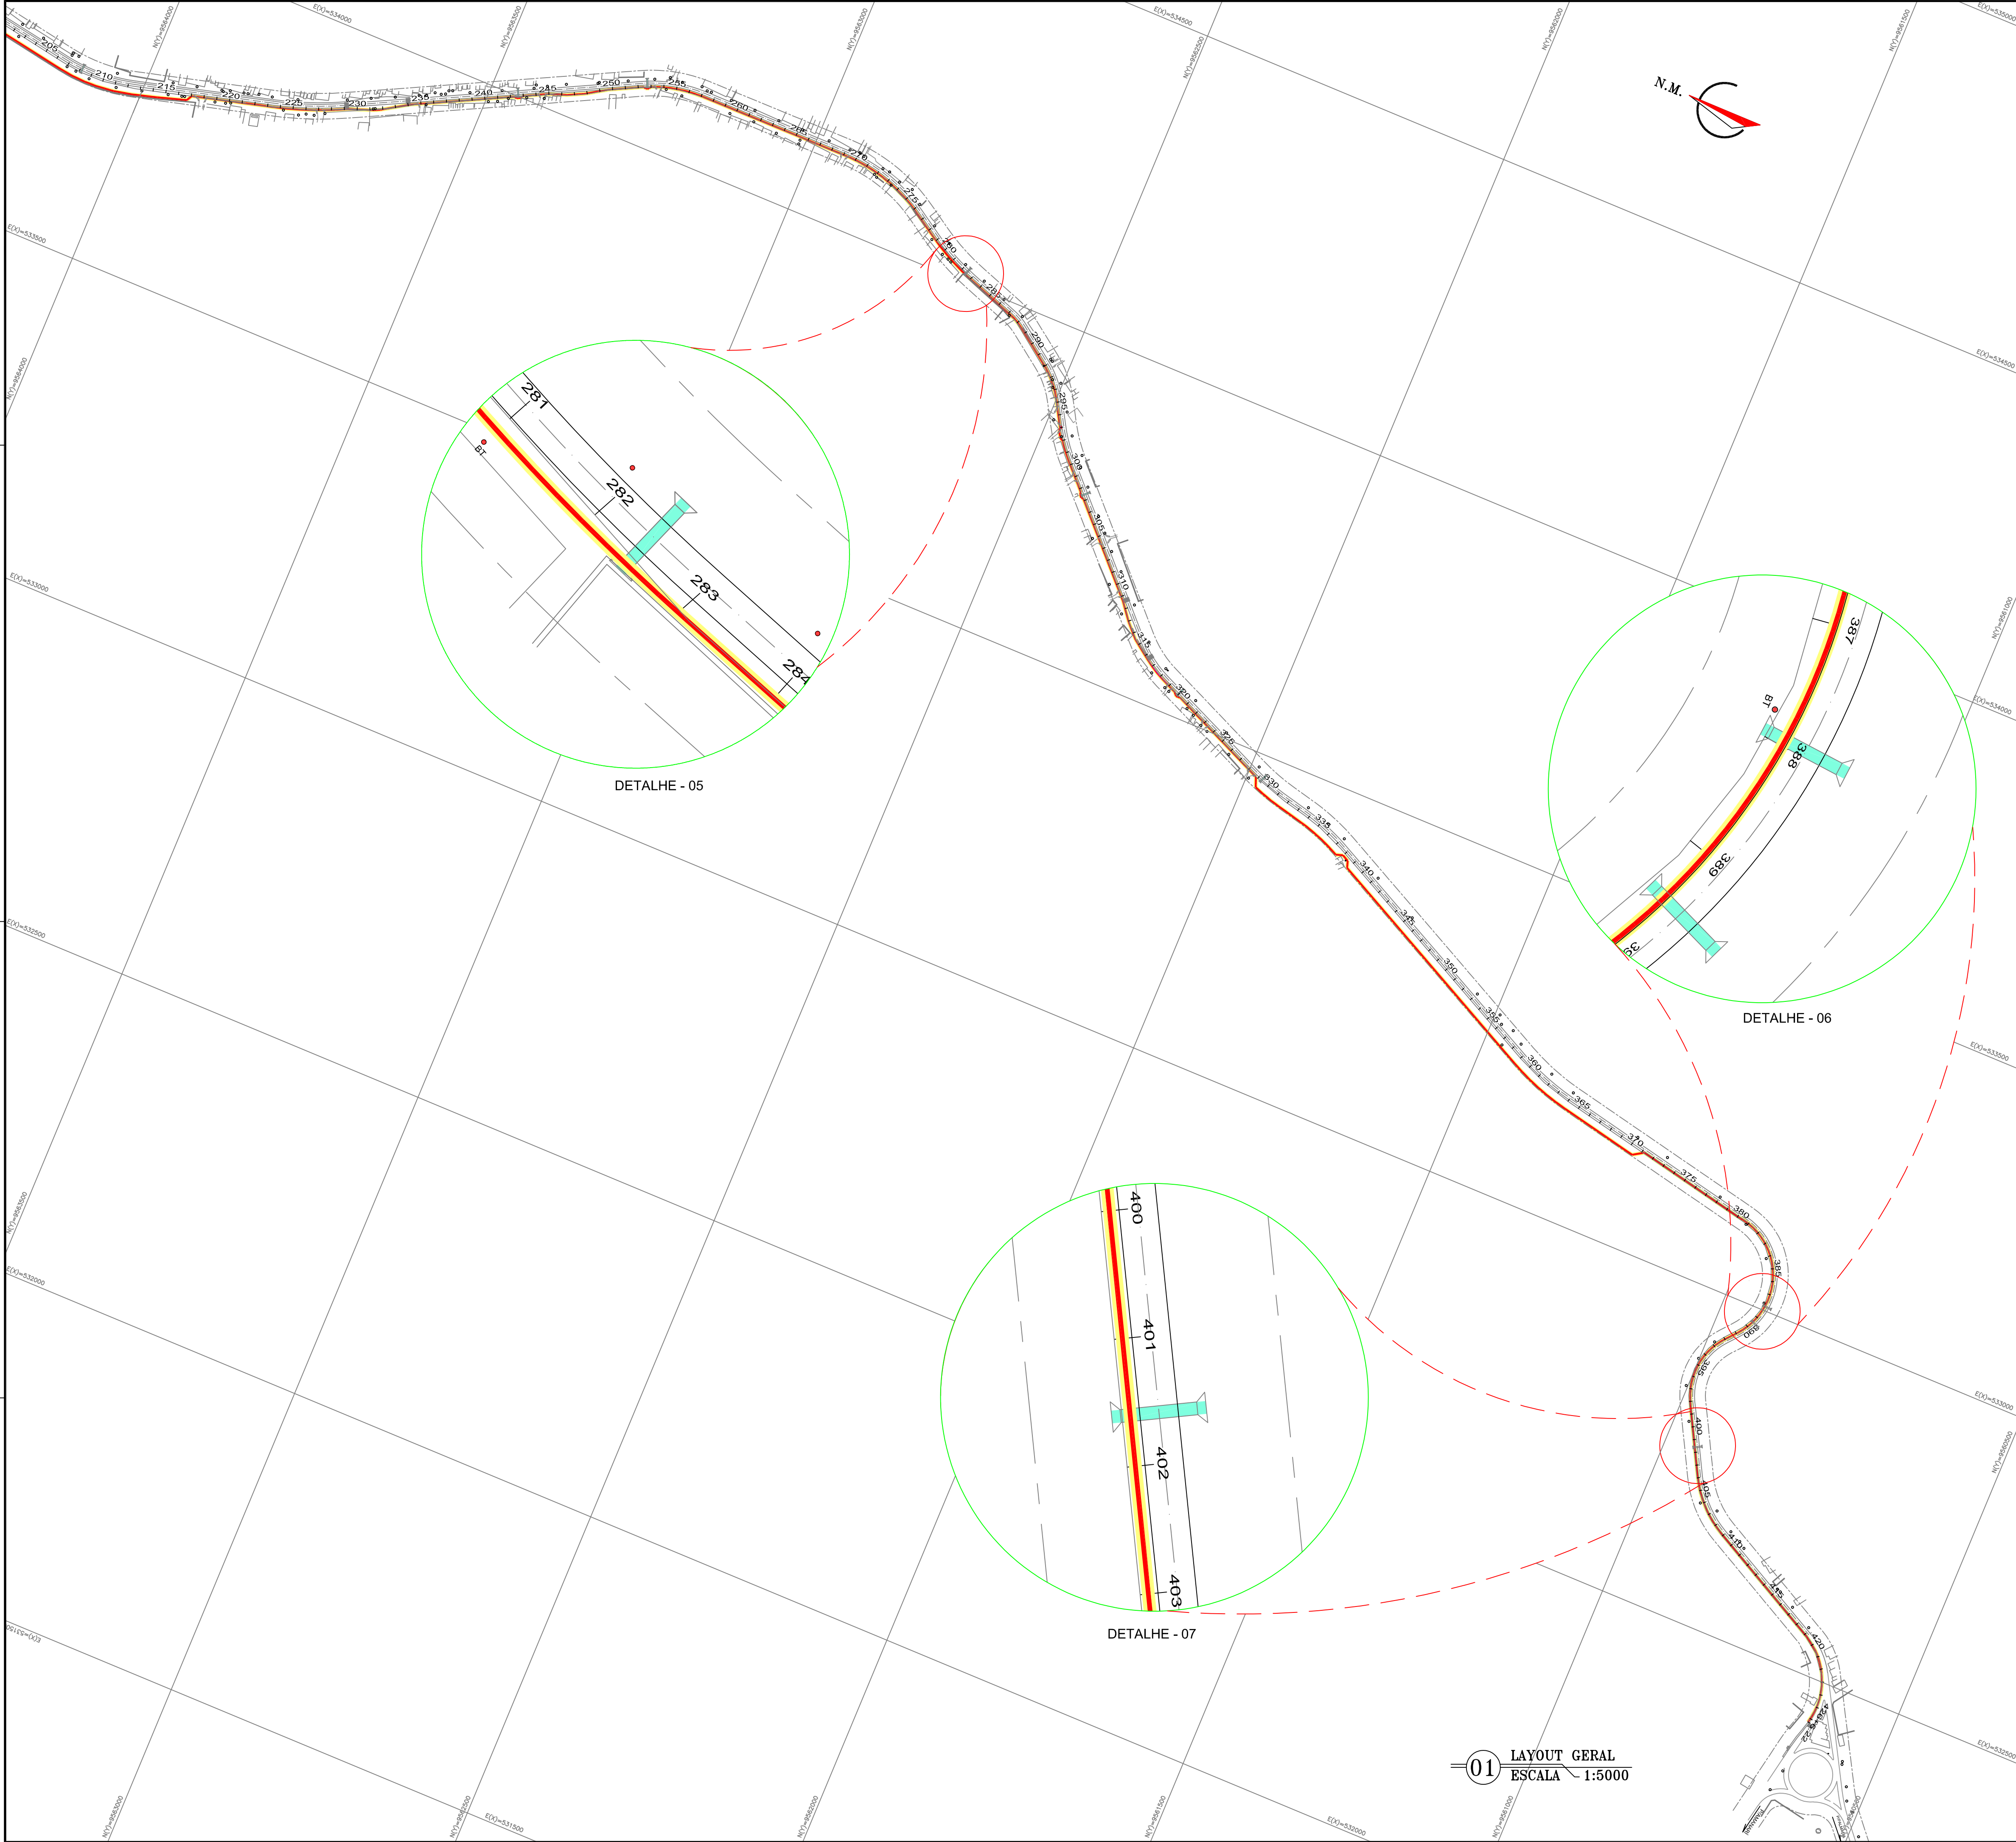

LEGENDA

Nº

ESTACA

ADUTORA


BUEIROS

DETALHE - 05

DETALHE - 06



DETALHE - 07

Nº	DESCRIÇÃO	DATA	PROJETADO DESENHADO
REVISÃO			
COMPANHIA DE ÁGUA E ESGOTO DO CEARÁ DIRETORIA DE ENGENHARIA GERÊNCIA DE PROJETOS DE ENGENHARIA		DESENHO 01/03	PRANCHA Nº 02/02
SISTEMA DE ABASTECIMENTO DE ÁGUA DE MARANGUAPE PROJETO EXECUTIVO			
LAYOUT GERAL			
GERÊNCIA: Engº RAUL TIGRE DE ARRUDA LEITÃO			
COORDENAÇÃO: ENGº GERARDO FROTA NETO/ ENGº BRUNO CAVALCANTE DE QUEIROZ			
PROJETO: ENGº LEONARDO CARVALHO DE SOUSA RNP 061.186.371-5			
DESENHO: S.BARROSO		ESCALA:	1/5000
ARQUIVO:		DATA:	MAI/2019

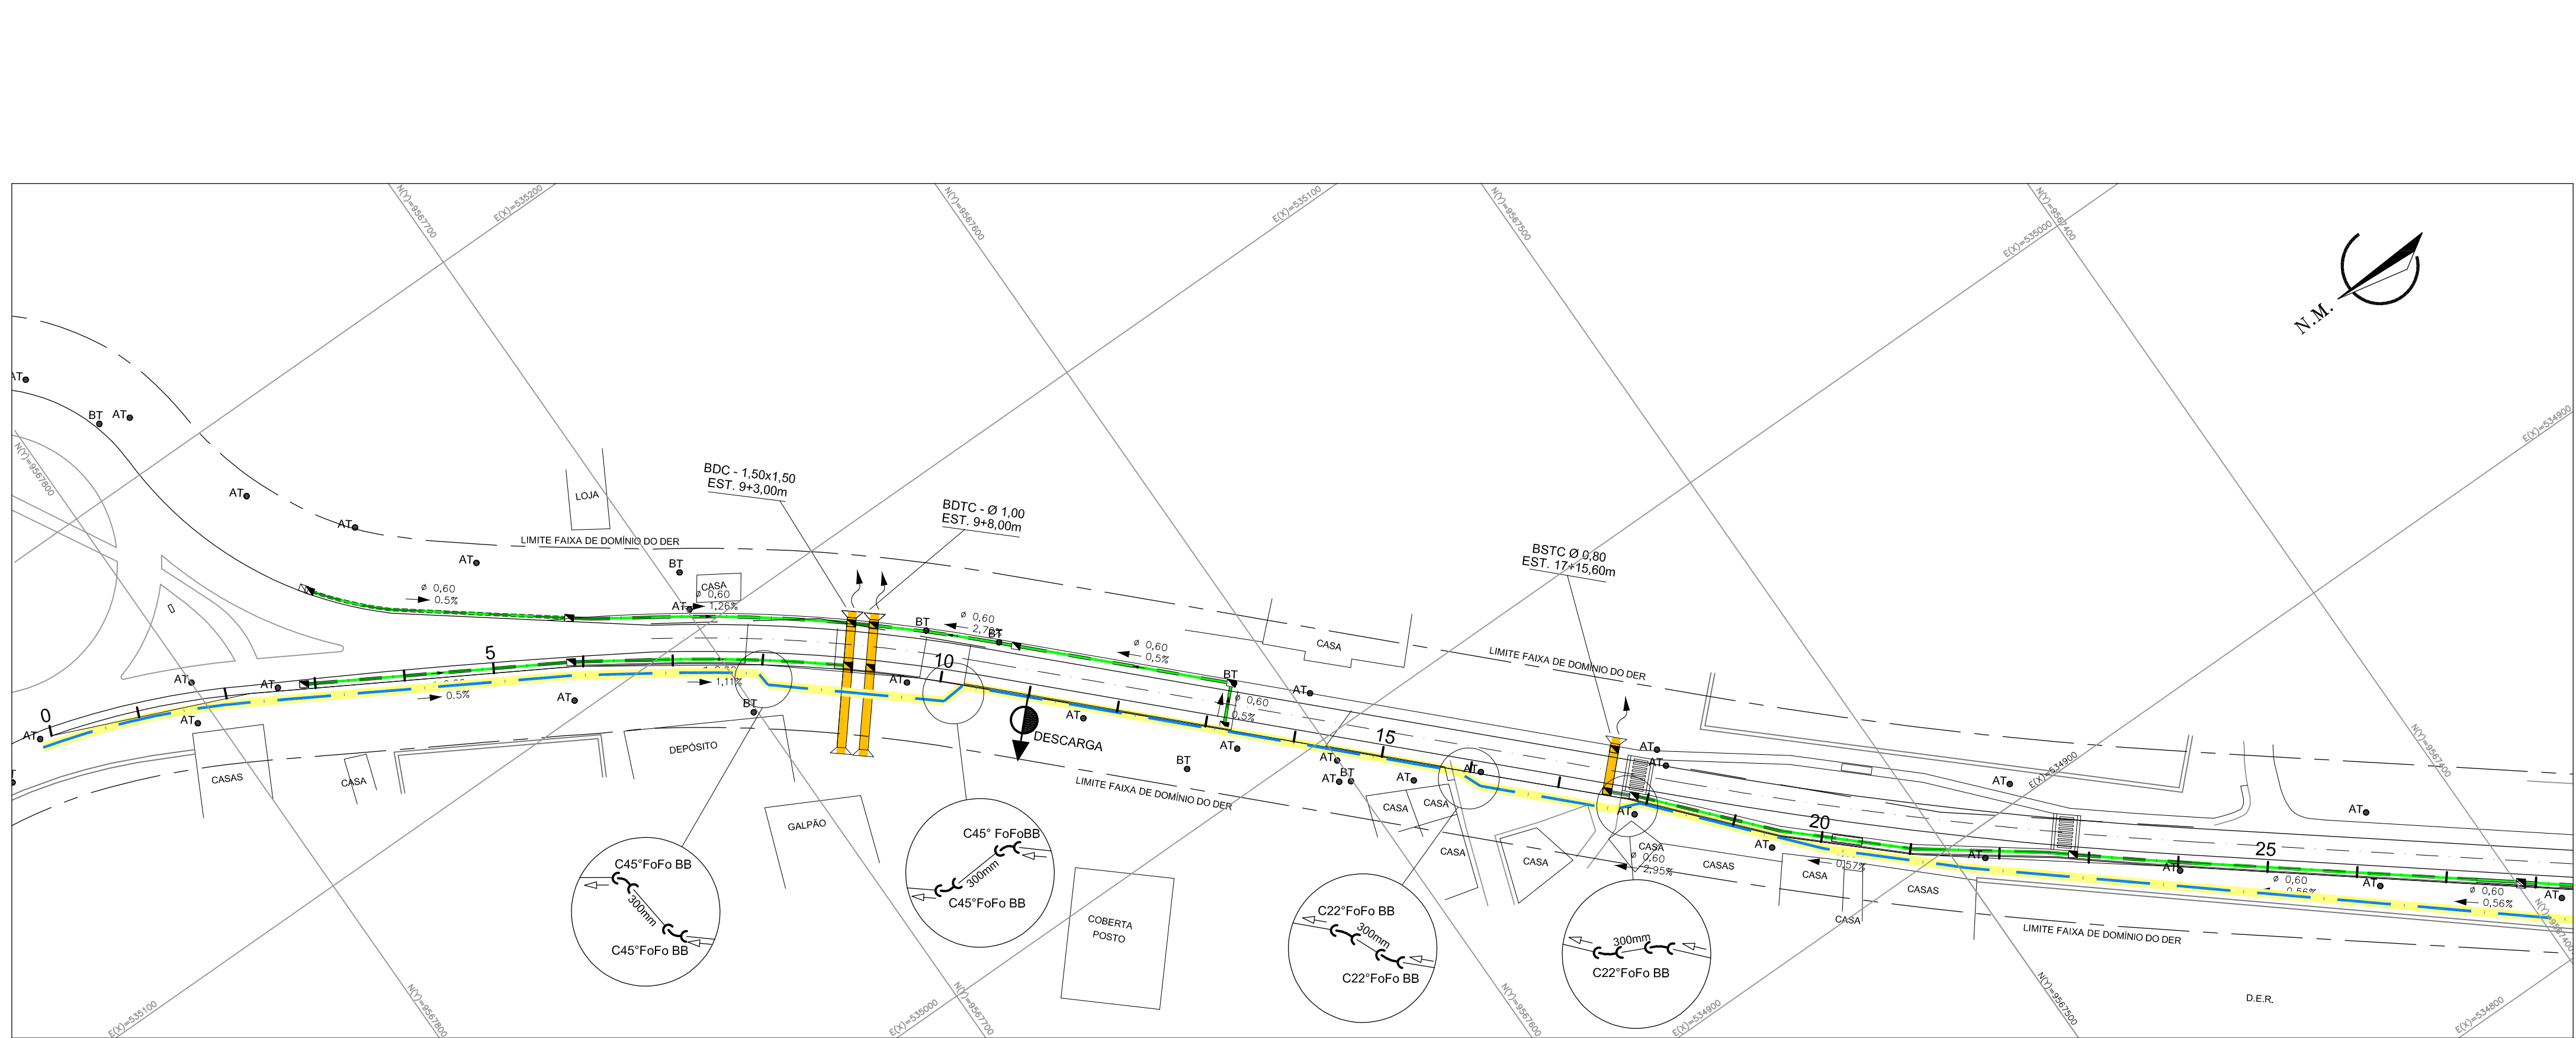

01 CAMINHAMENTO
ESCALAS H=1:1000
V=1:100


- LEGENDA
- ESTACA
 - TERRENO
 - ADUTORA
 - BUEIROS (Indicado o estaqueamento da drenagem)
 - DRENAGENS
 - DESCARGA SIMPLES
 - VENTOSA SIMPLES

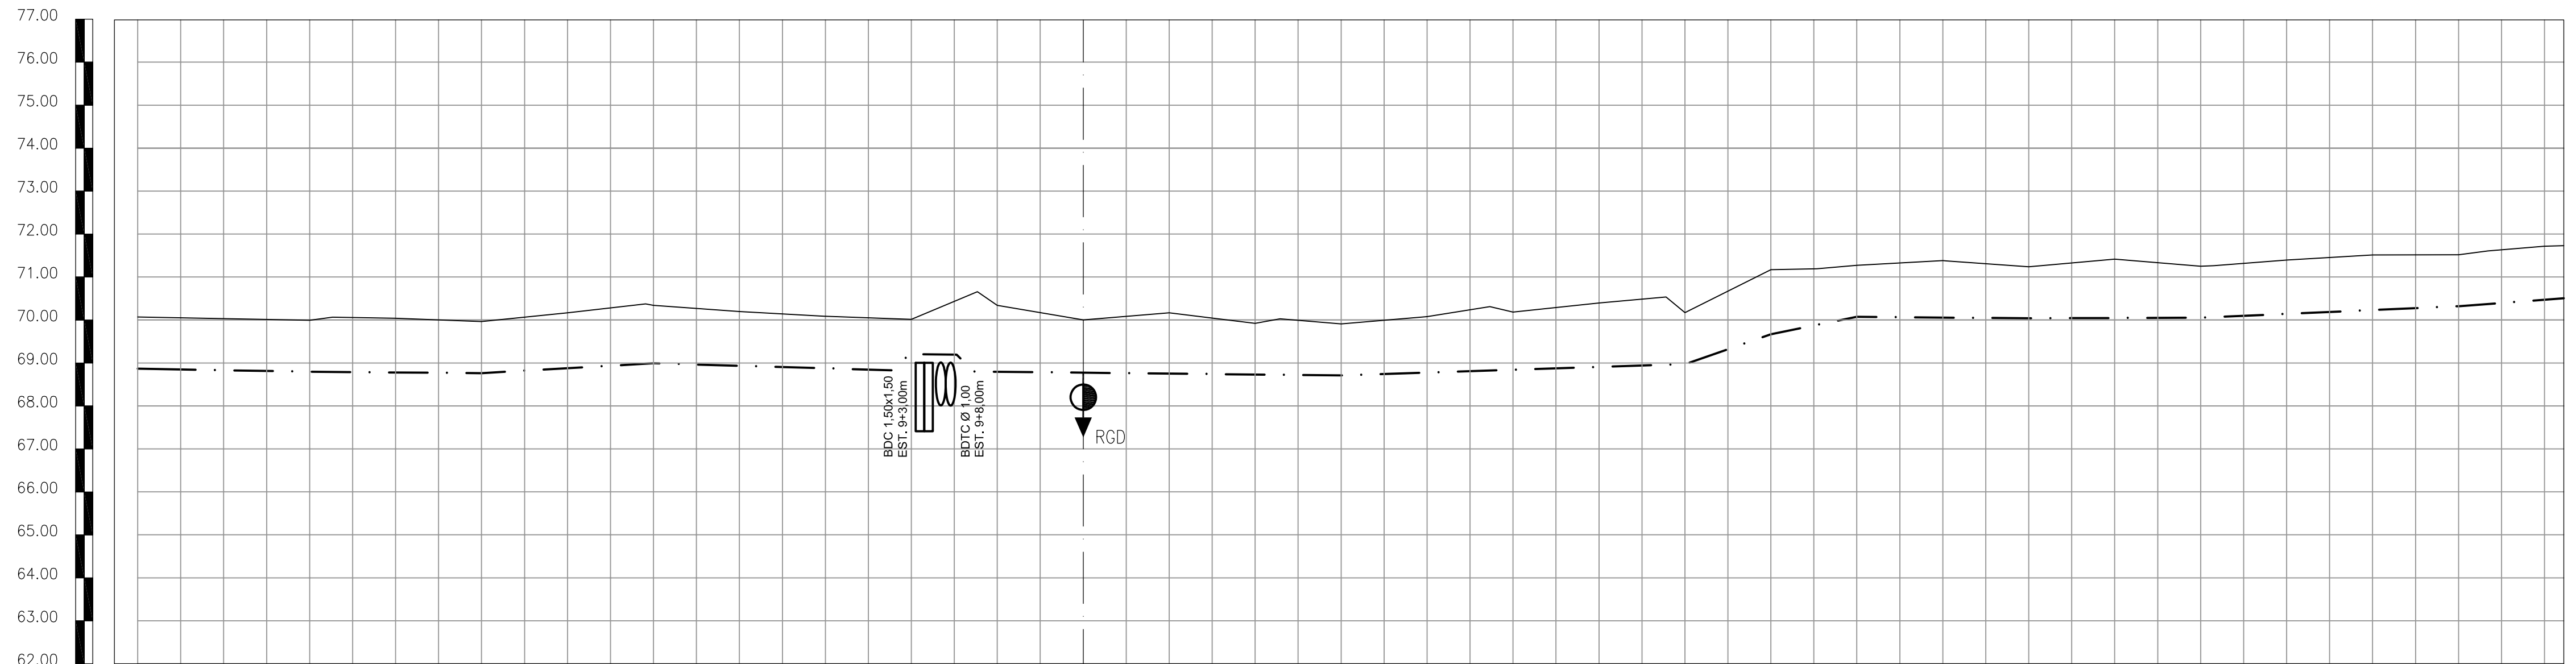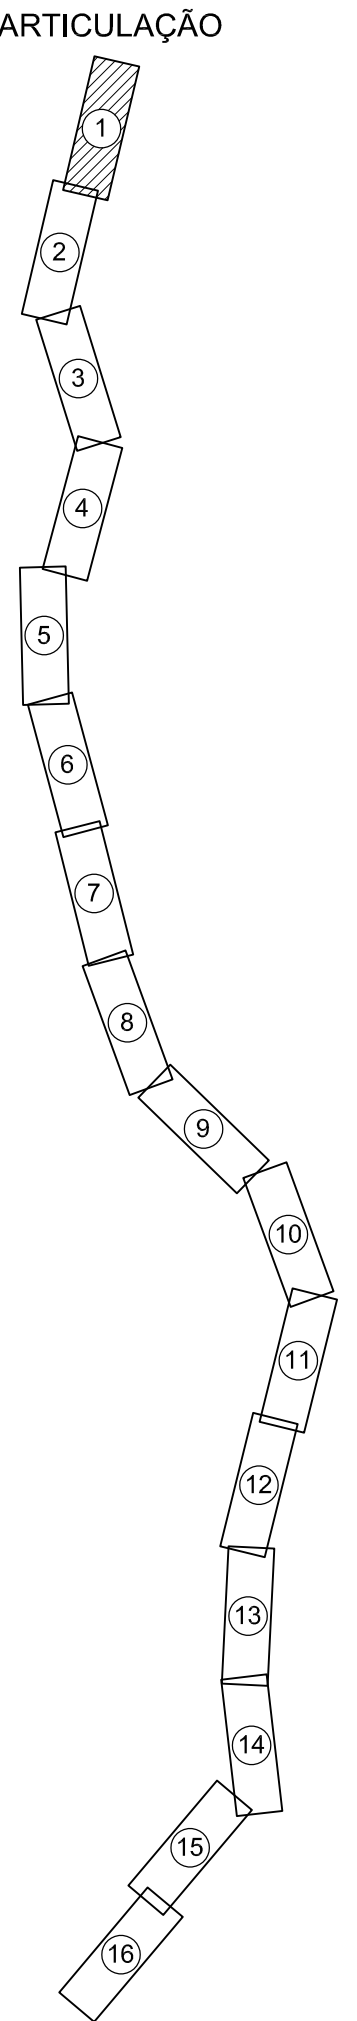

ESTACAS	0	
---------	---	--	--	



01 PERFIL LONGITUDINAL
ESCALAS H=1:1000
V=1:100

Nº	DESCRIÇÃO	DATA	PROJETADO
			DESENHADO
REVISÃO			
COMPANHIA DE ÁGUA E ESGOTO DO CEARÁ			
DIRETORIA DE ENGENHARIA			
GERÊNCIA DE PROJETOS DE ENGENHARIA			
DESENHO	02/03	PRANCHA Nº	01/16
SISTEMA DE ABASTECIMENTO DE ÁGUA DE MARANGUAPE			
PROJETO EXECUTIVO			
PERFIL E CAMINHAMENTO			
GERÊNCIA:	Engº RAUL TIGRE DE ARRUDA LEITÃO		
COORDENAÇÃO:	ENGº GERARDO FROTA NETO/ ENGº BRUNO CAVALCANTE DE QUEIROZ		
PROJETO:	ENGº LEONARDO CARVALHO DE SOUSA RNP 061.186.371-5		
DESENHO:	S.BARROSO	ESCALA:	INDICADA
ARQUIVO:	SAA AAT Maranguape-Ladeira Grande - D002 - Perfil E Caminhamento.dwg	DATA:	MAI/2019

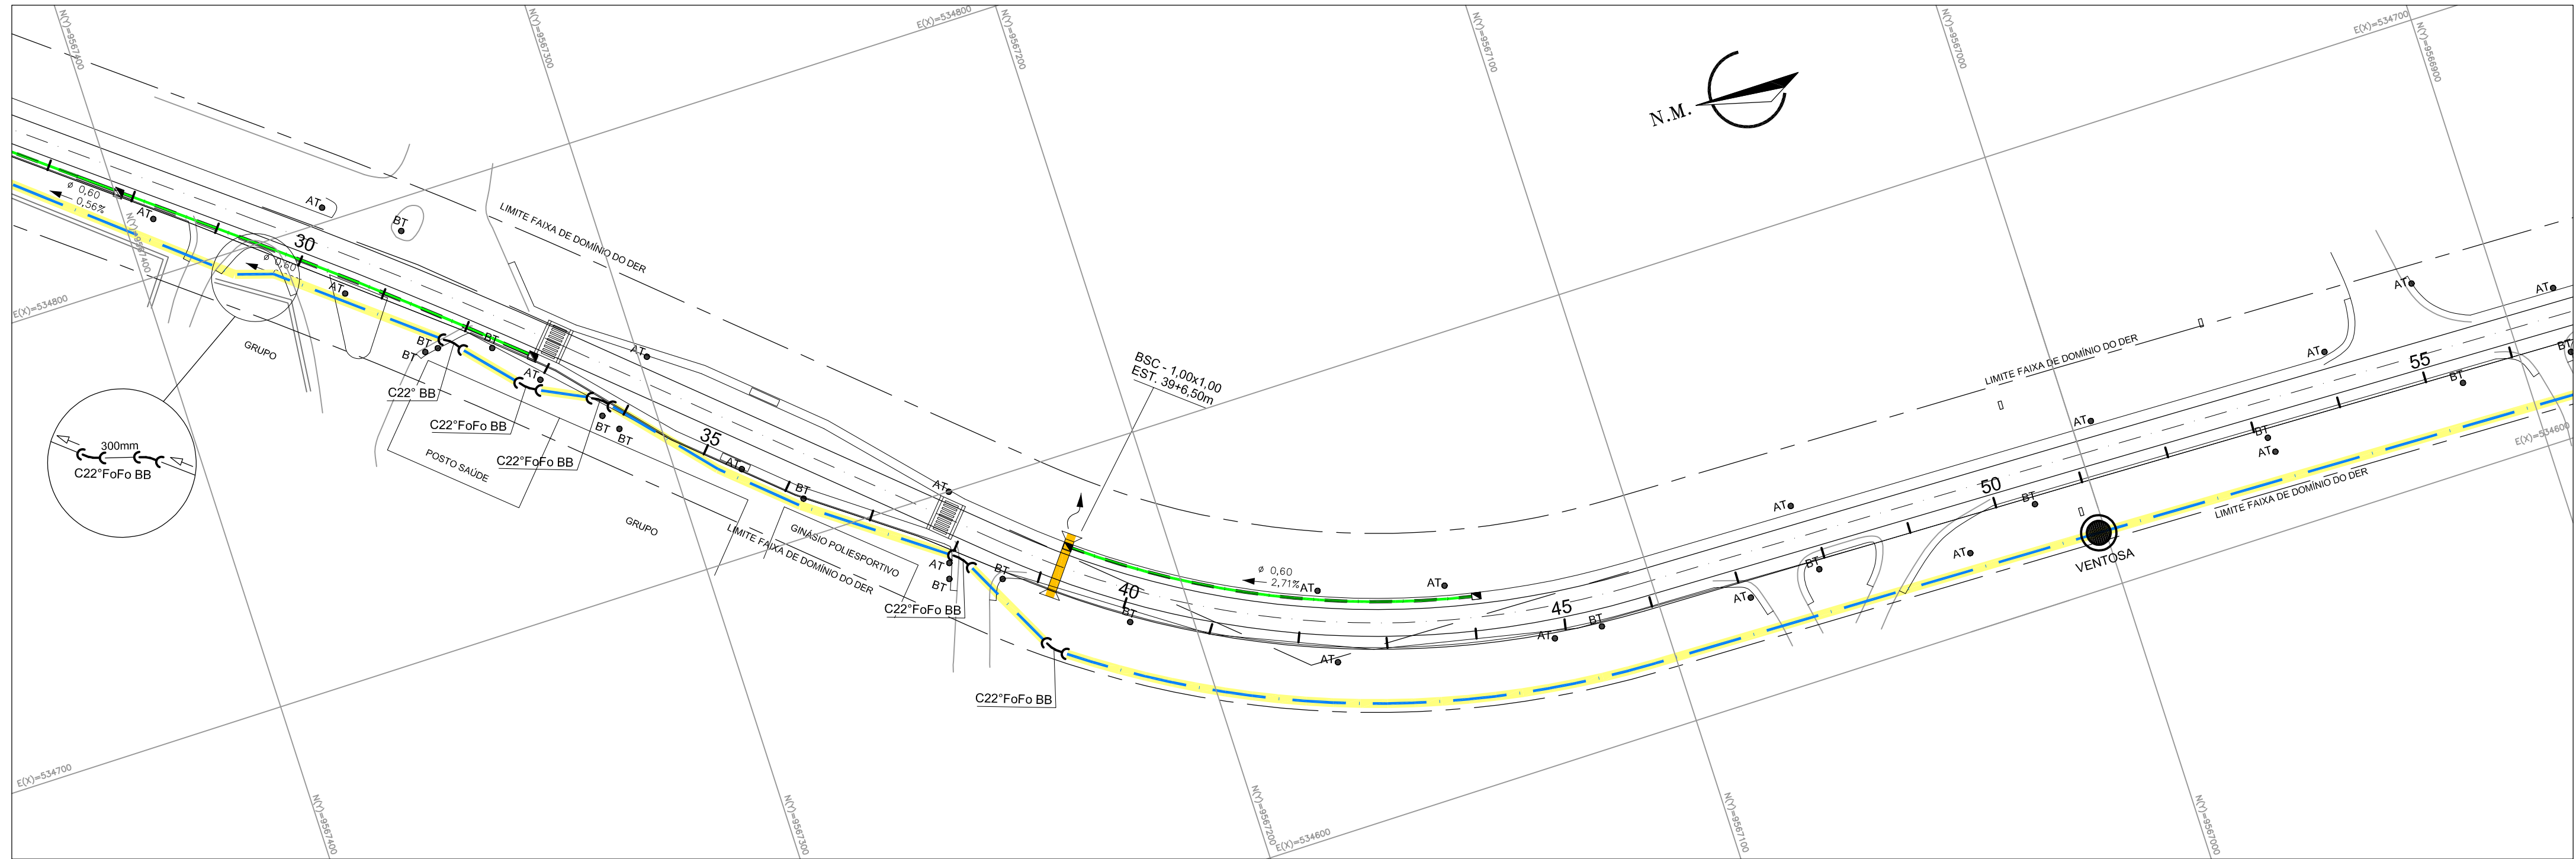

02 CAMINHAMENTO
ESCALAS 1:1000

- LEGENDA
- ESTACA
 - TERRENO
 - ADUTORA
 - BUEIROS (Indicado o estaqueamento da drenagem)
 - DRENAGENS
 - DESCARGA SIMPLES
 - VENTOSA SIMPLES

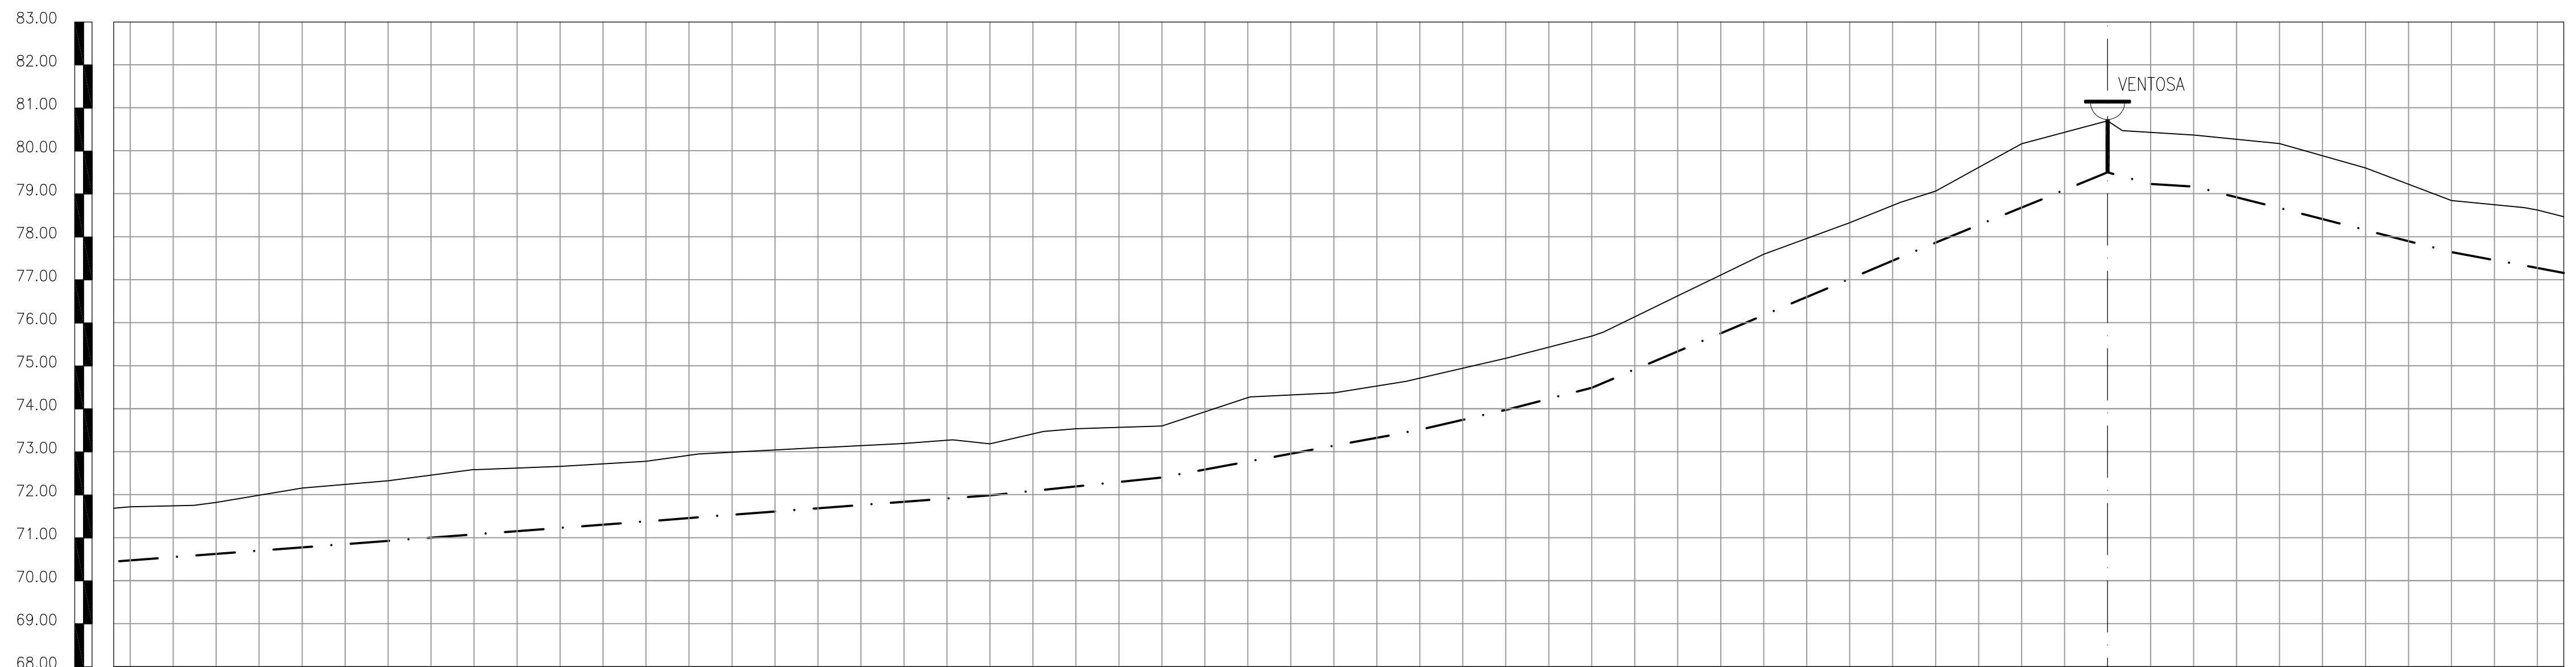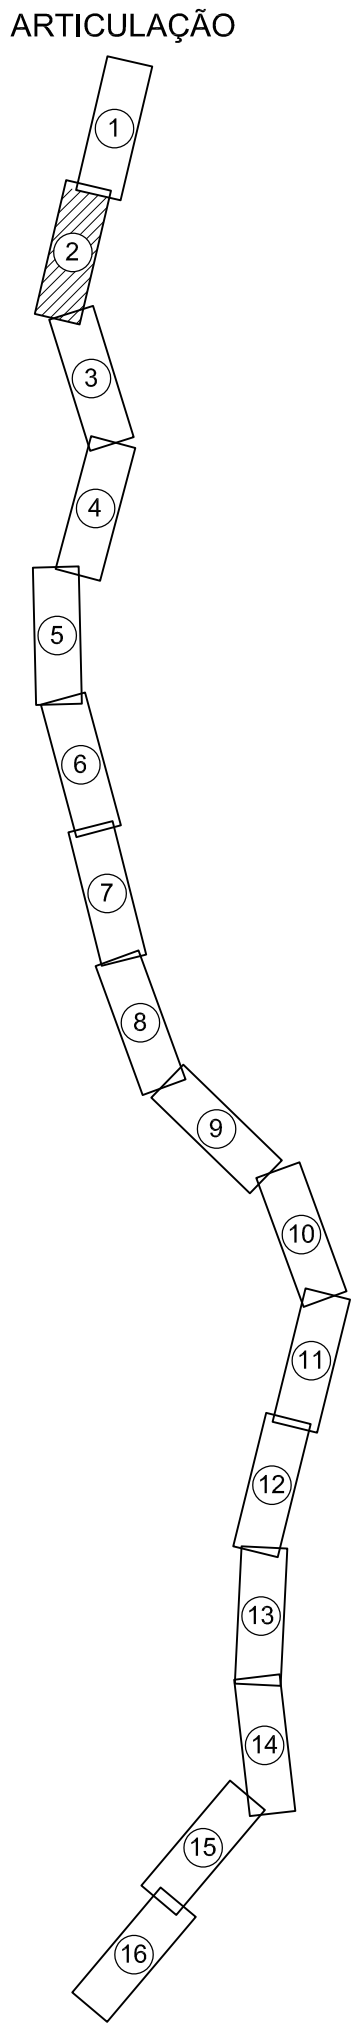


ESTACAS	28		29	</
---------	----	--	----	--	--	----

02 PERFIL LONGITUDINAL
ESCALAS H-1:1000
V-1:100

Nº	DESCRIÇÃO	DATA	PROJETADO
REVISÃO			
COMPANHIA DE ÁGUA E ESGOTO DO CEARÁ			
DIRETORIA DE ENGENHARIA			
GERÊNCIA DE PROJETOS DE ENGENHARIA			
DESENHO	02/03	PRANCHA Nº	02/16
SISTEMA DE ABASTECIMENTO DE ÁGUA DE MARANGUAPE			
PROJETO EXECUTIVO			
PERFIL E CAMINHAMENTO			
GERÊNCIA:	Engº RAUL TIGRE DE ARRUDA LEITÃO		
COORDENAÇÃO:	ENGº GERARDO FROTA NETO/ ENGº BRUNO CAVALCANTE DE QUEIROZ		
PROJETO:	ENGº LEONARDO CARVALHO DE SOUSA RNP 061.186.371-5		
DESENHO:	S.BARROSO	ESCALA:	INDICADA
ARQUIVO:	SAA AAT Maranguape-Ladeira Grande - D002 - Perfil E Caminhamento.dwg	DATA:	MAI/2019


 $\equiv 0$

LEGENDA

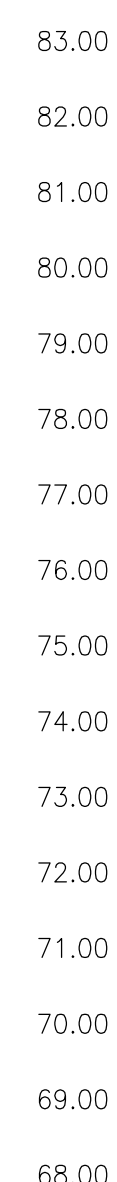

<i>ESTACAS</i>
<i>COTA DO TERRENO</i>
<i>COTA DO PROJETO</i>
<i>PROFUNDIDADE (m)</i>
<i>COMPRIMENTO (m)</i>
<i>DISTÂNCIA ACUMULADA</i>
<i>DECLIVIDADE (m/m)</i>
<i>DIÂMETRO (mm)</i>

N°	DESCRIÇÃO	DATA	PROJETADO	DESENHADO
REVISÃO				

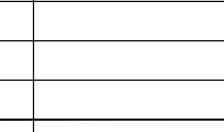
	COMPANHIA DE ÁGUA E ESGOTO DO CEARÁ		DESENHO	PRANCHA Nº
	DIRETORIA DE ENGENHARIA		02/03	03/16
	GERÊNCIA DE PROJETOS DE ENGENHARIA			

SISTEMA DE ABASTECIMENTO DE ÁGUA DE MARANGUAPE
PROJETO EXECUTIVO
PERFIL E CAMINHAMENTO

GERÊNCIA:	Engº RAUL TIGRE DE ARRUDA LEITÃO		
COORDENAÇÃO:	ENGº GERARDO FROTA NETO/ ENGº BRUNO CAVALCANTE DE QUEIROZ		
PROJETO:	ENGº LEONARDO CARVALHO DE SOUSA RNP 061.186.371-5		
DESENHO:	S.BARROSO	ESCALA:	INDICADA
ARQUIVO:	SAA AAT Maranguape-Ladeira Grande - D002 - Perfil E Caminhamento.dwg	DATA:	MAI/2019

 $\equiv 0$



PERFIL LONGITUDINAL
 ESCALAS H-1:1000
 V-1:100

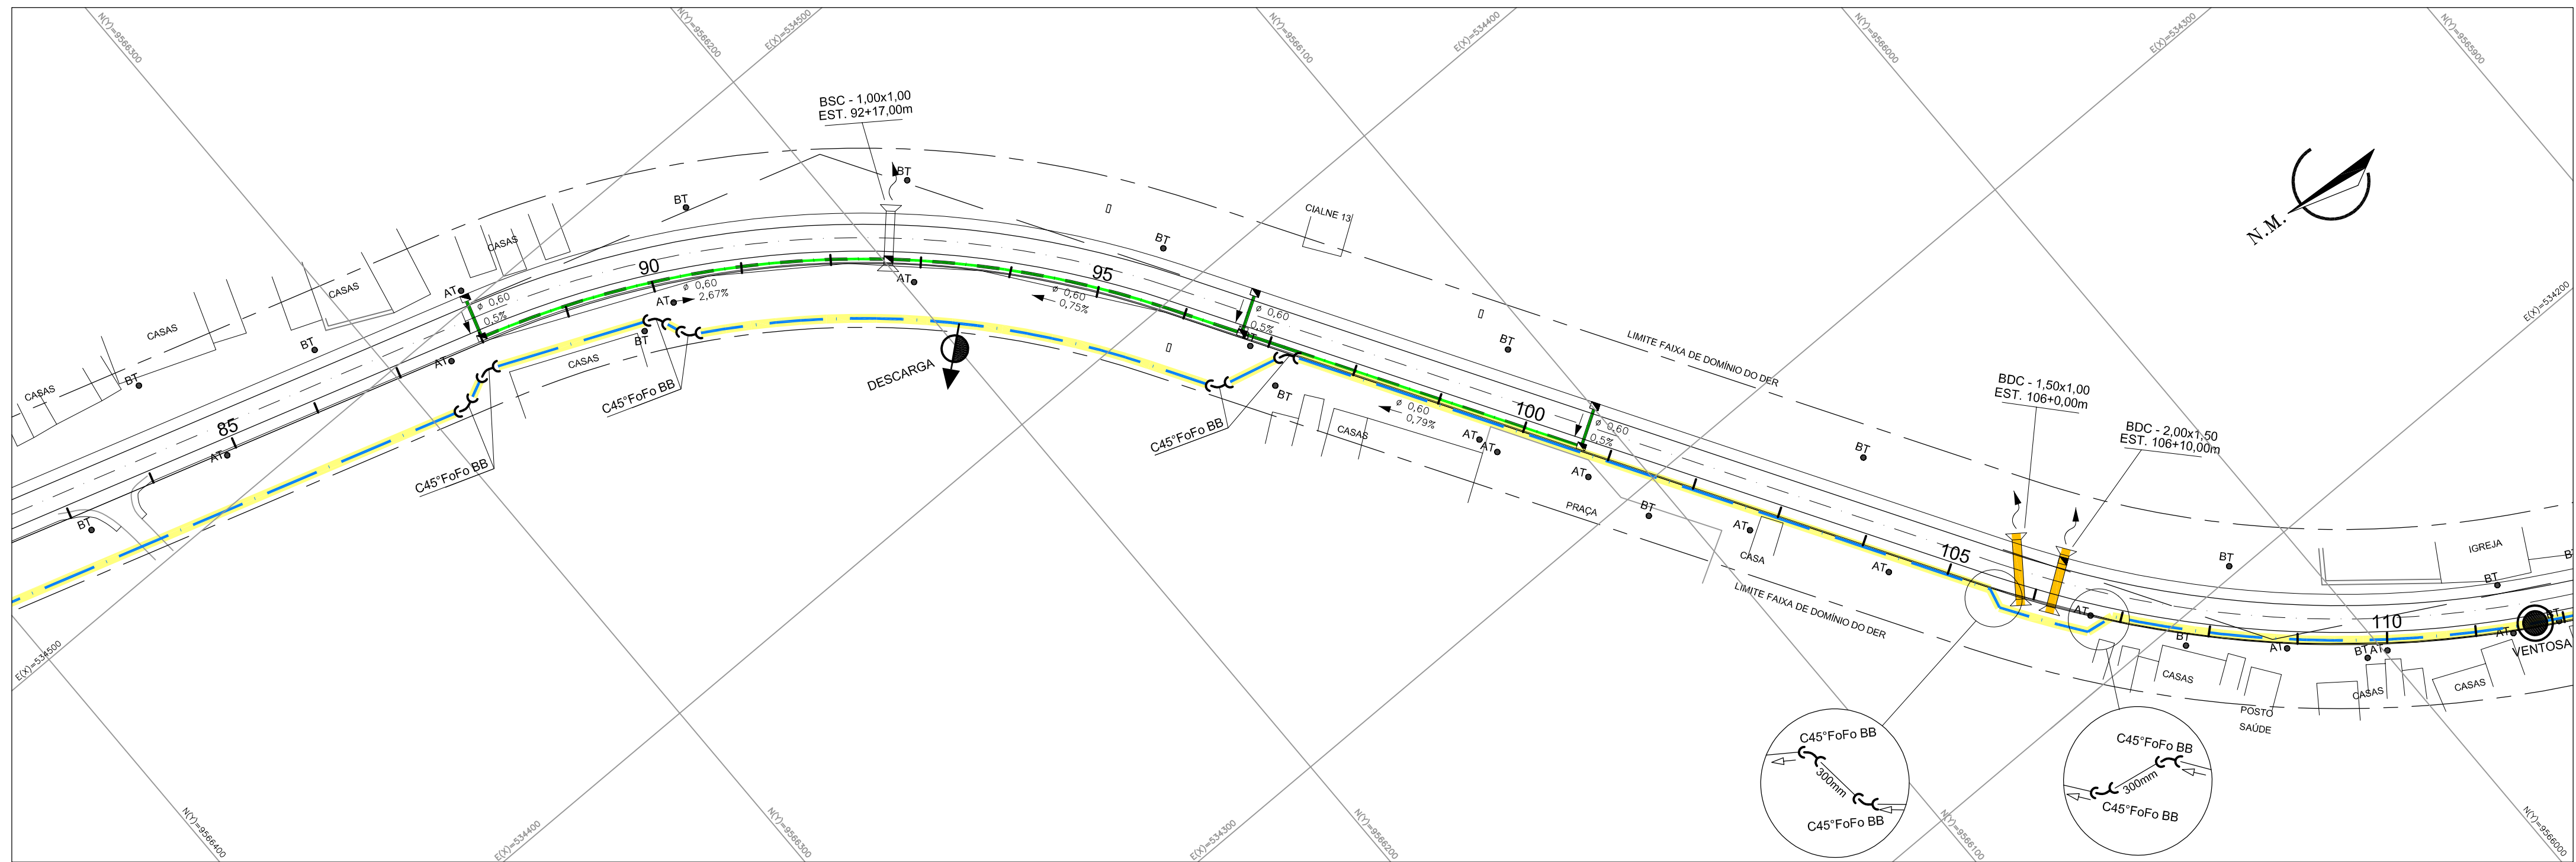

04 CAMINHAMENTO
ESCALAS 1:1000

- LEGENDA
- ESTACA
 - TERRENO
 - ADUTORA
 - BUEIROS (Indicado o estaqueamento da drenagem)
 - DRENAGENS
 - DESCARGA SIMPLES
 - VENTOSA SIMPLES


ARTICULAÇÃO

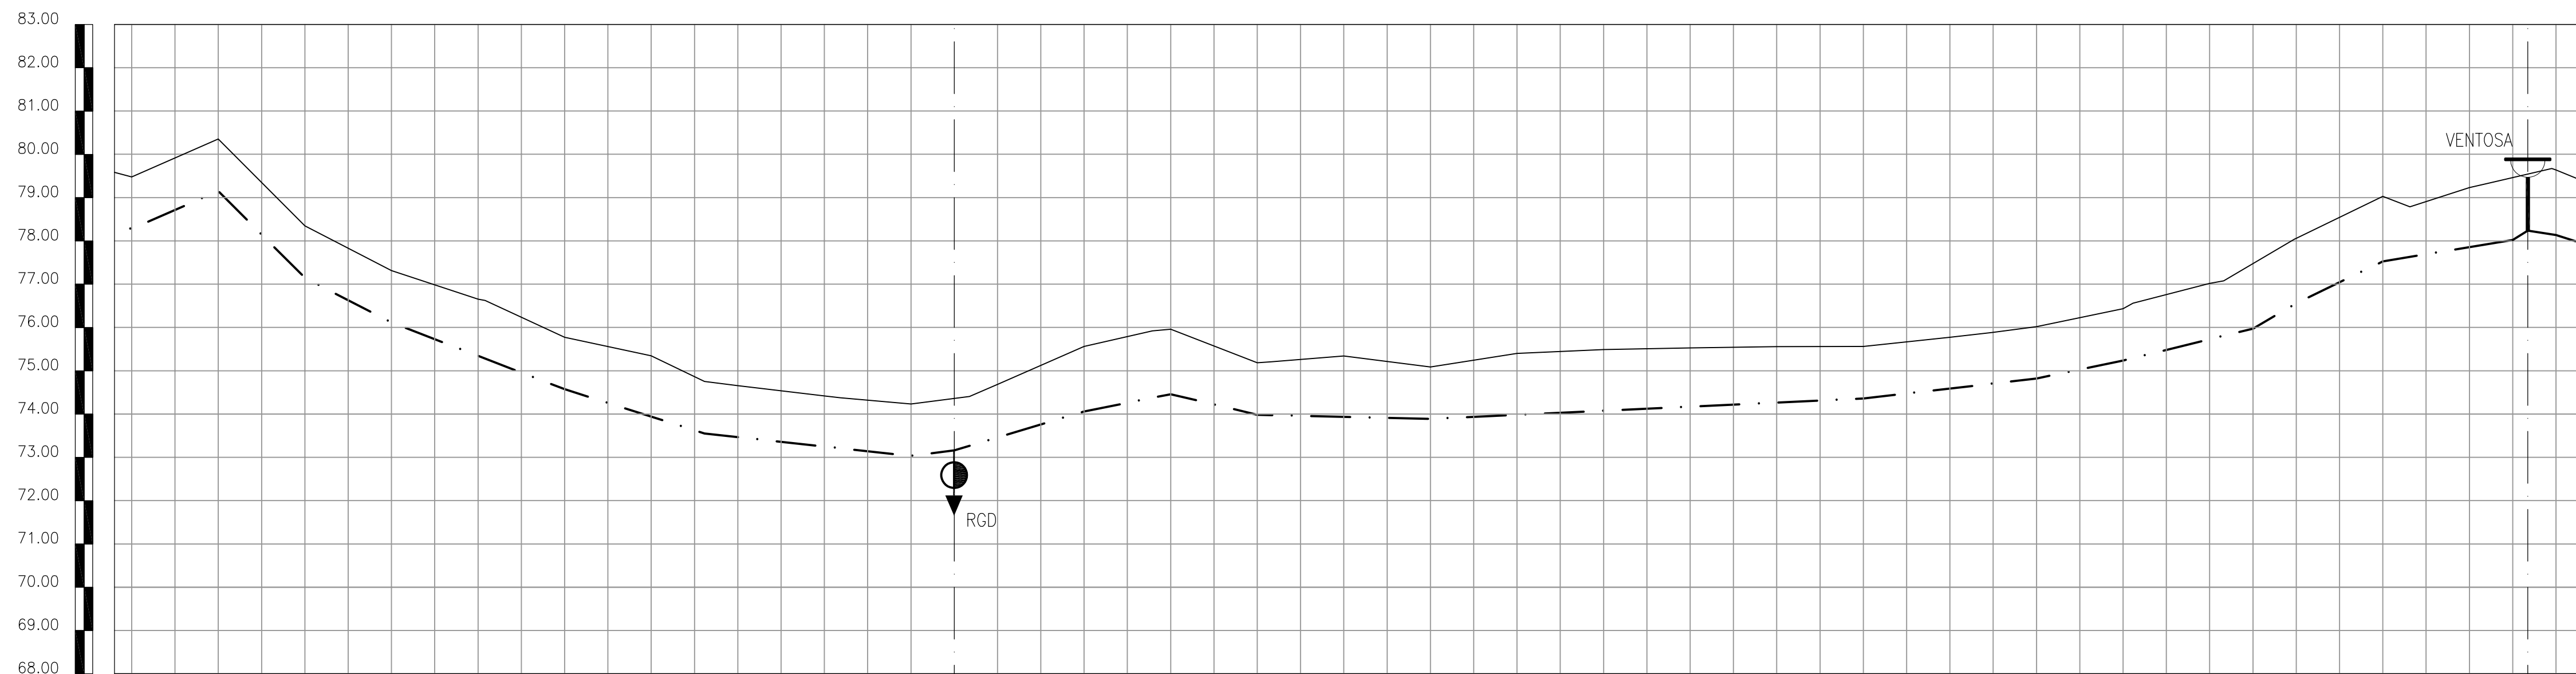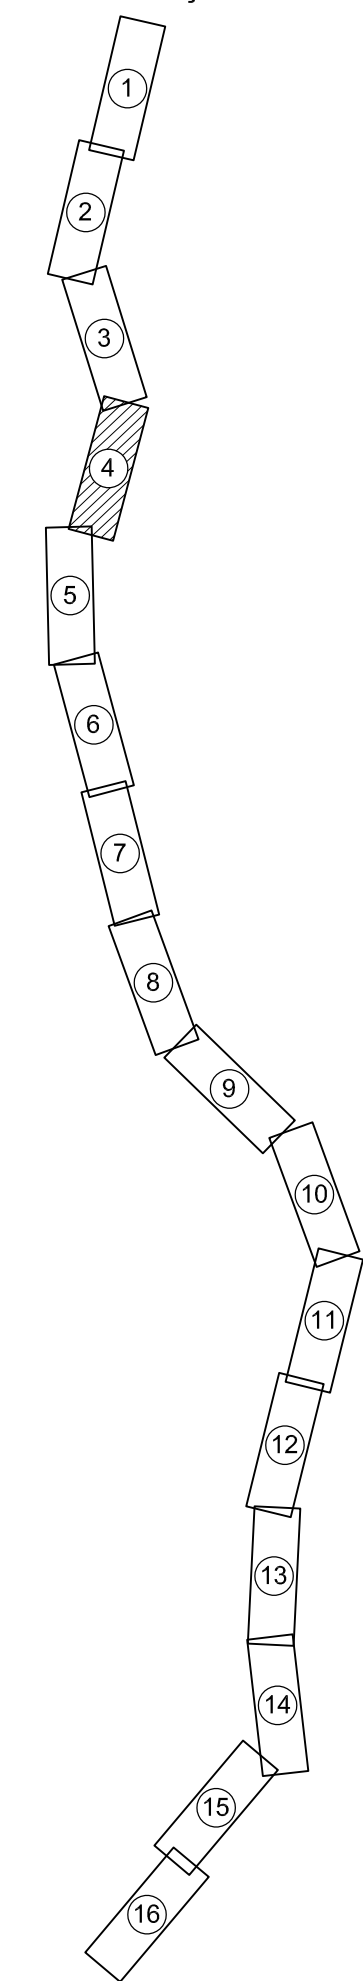

ESTACAS	84	</
---------	----	--	--	----



04 PERFIL LONGITUDINAL
ESCALAS H-1:1000
V-1:100

Nº	DESCRIÇÃO	DATA	PROJETADO
REVISÃO			
COMPANHIA DE ÁGUA E ESGOTO DO CEARÁ DIRETORIA DE ENGENHARIA GERÊNCIA DE PROJETOS DE ENGENHARIA		DESENHO 02/03	PRANCHA Nº 04/16
SISTEMA DE ABASTECIMENTO DE ÁGUA DE MARANGUAPE PROJETO EXECUTIVO			
PERFIL E CAMINHAMENTO			
GERÊNCIA:	Engº RAUL TIGRE DE ARRUDA LEITÃO		
COORDENAÇÃO:	ENGº GERARDO FROTA NETO/ ENGº BRUNO CAVALCANTE DE QUEIROZ		
PROJETO:	ENGº LEONARDO CARVALHO DE SOUSA RNP 061.186.371-5		
DESENHO:	S.BARROSO	ESCALA:	INDICADA
ARQUIVO:	SAA AAT Maranguape-Ladeira Grande - D002 - Perfil E Caminhamento.dwg	DATA:	MAI/2019

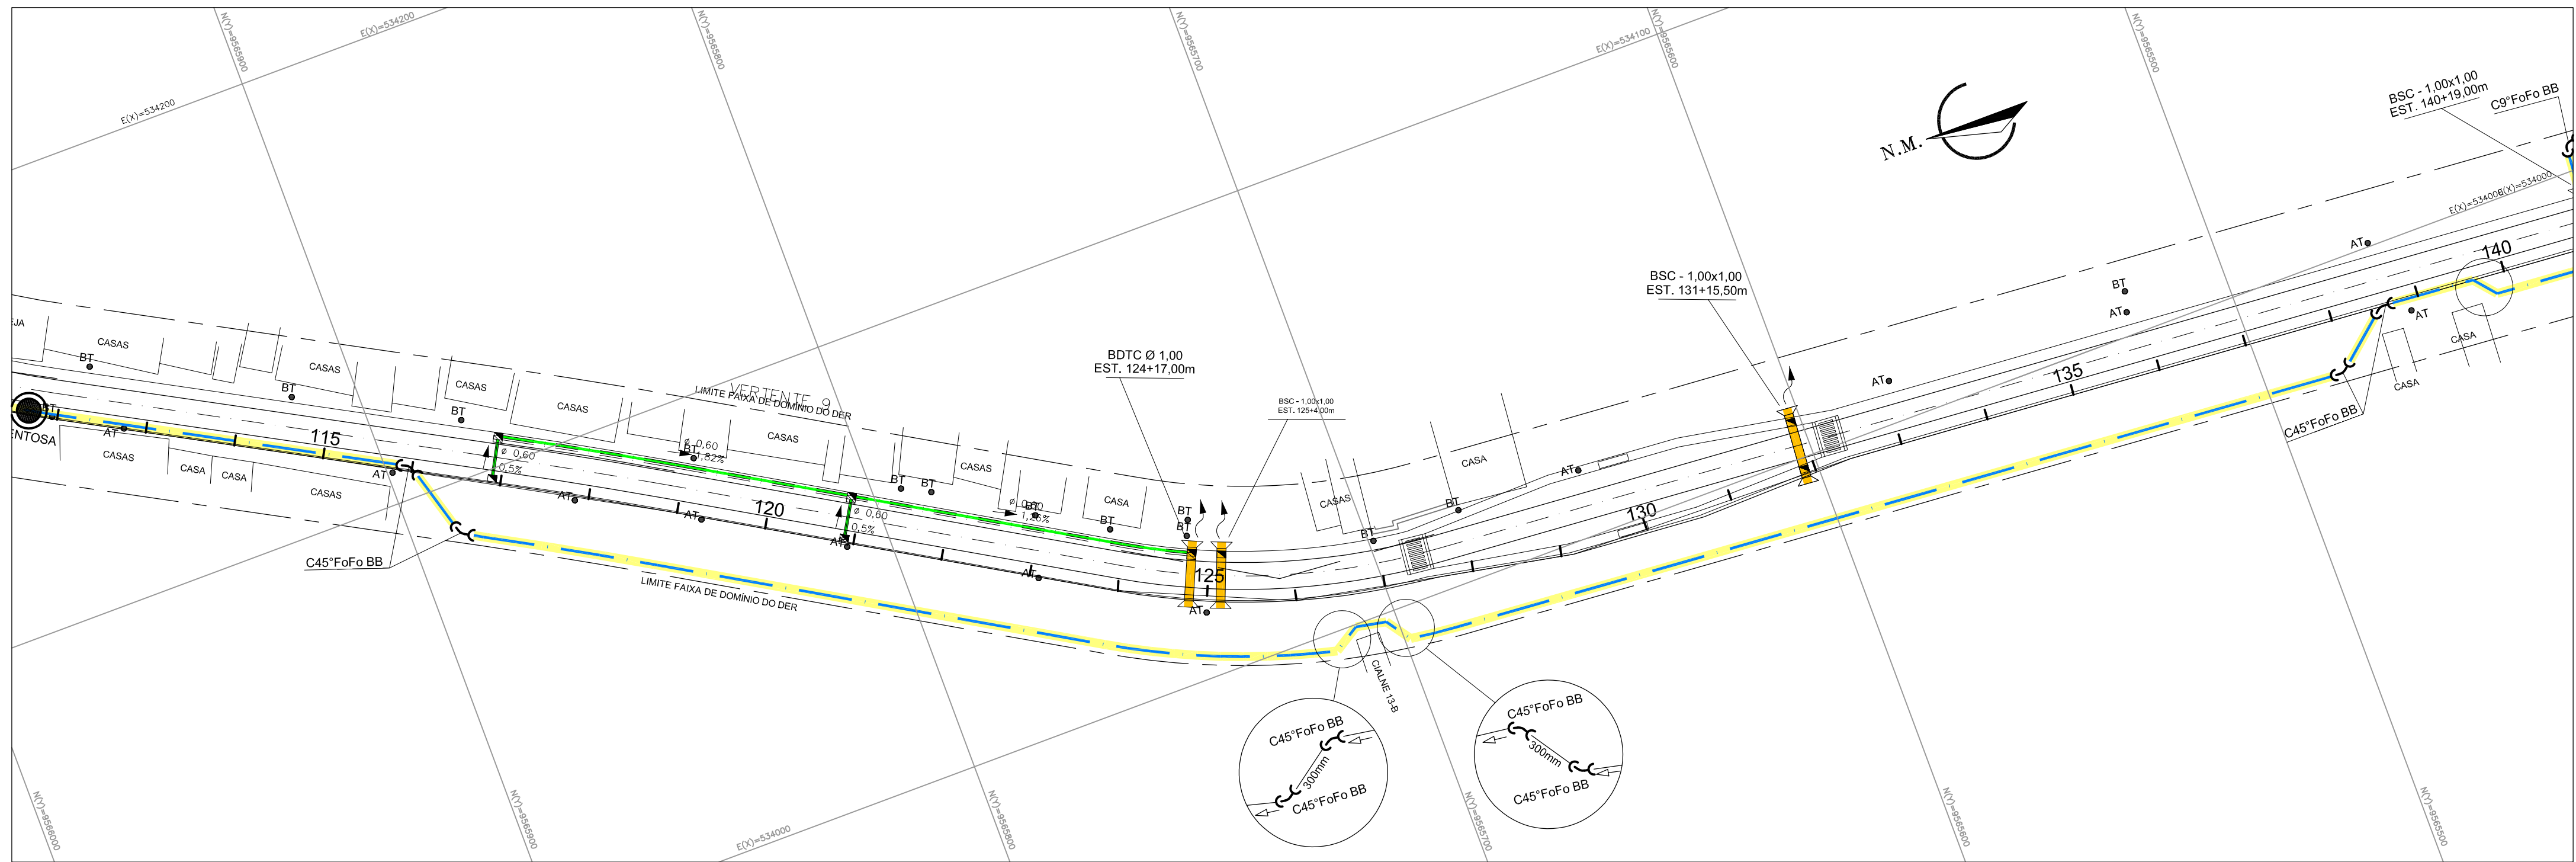

05 CAMINHAMENTO
ESCALAS 1:1000


- LEGENDA
- ESTACA
 - TERRENO
 - ADUTORA
 - BUEIROS (Indicado o estaqueamento da drenagem)
 - DRENAGENS
 - DESCARGA SIMPLES
 - VENTOSA SIMPLES

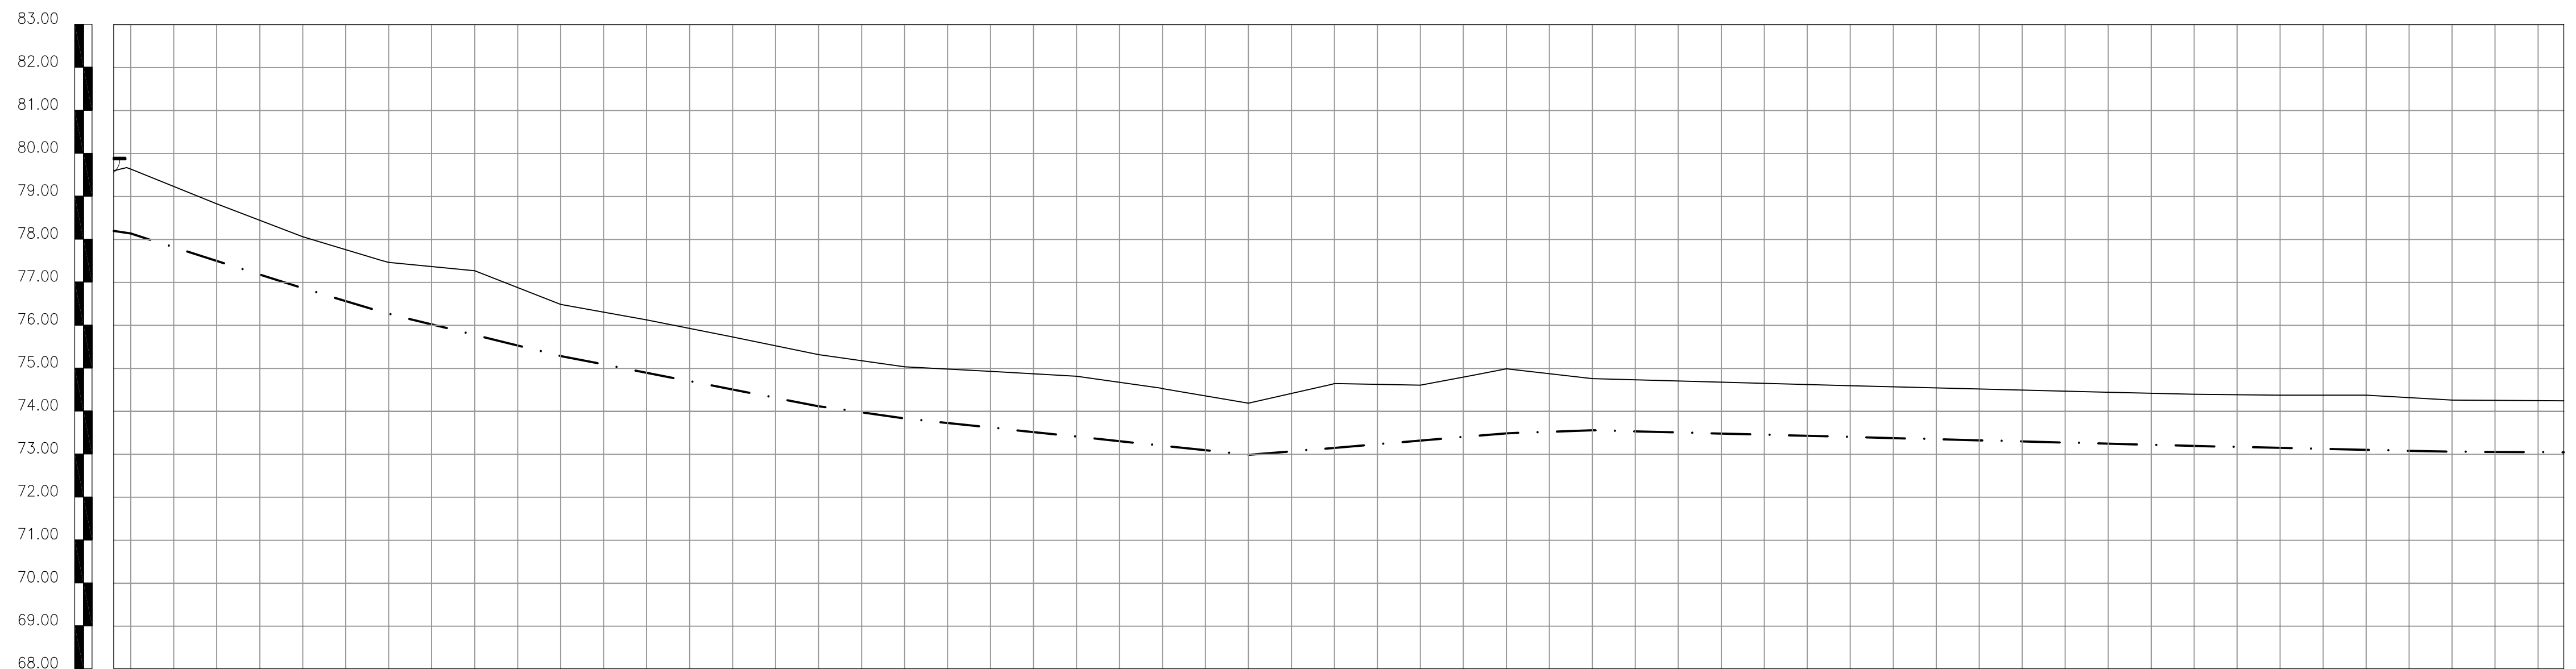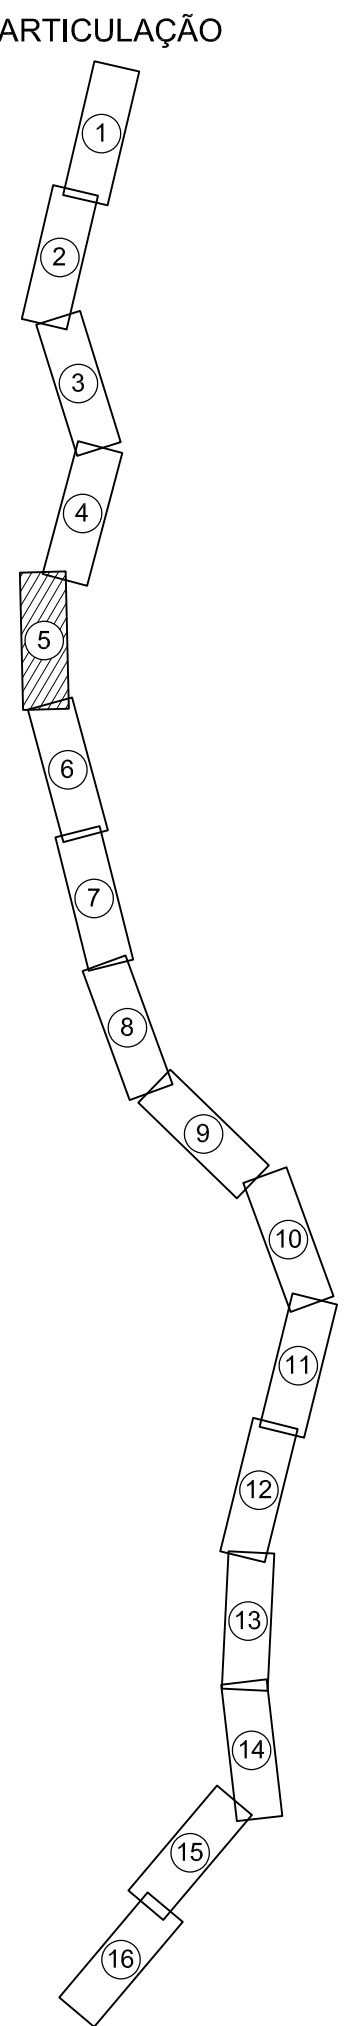

ESTACAS	112	
---------	-----	--	--	



05 PERFIL LONGITUDINAL
ESCALAS H-1:1000
V-1:100

Nº	DESCRIÇÃO	DATA	PROJETADO
REVISÃO			
COMPANHIA DE ÁGUA E ESGOTO DO CEARÁ DIRETORIA DE ENGENHARIA GERÊNCIA DE PROJETOS DE ENGENHARIA		DESENHO 02/03	PRANCHA Nº 05/16
SISTEMA DE ABASTECIMENTO DE ÁGUA DE MARANGUAPE PROJETO EXECUTIVO			
PERFIL E CAMINHAMENTO			
GERÊNCIA:	Engº RAUL TIGRE DE ARRUDA LEITÃO		
COORDENAÇÃO:	ENGº GERARDO FROTA NETO/ ENGº BRUNO CAVALCANTE DE QUEIROZ		
PROJETO:	ENGº LEONARDO CARVALHO DE SOUSA RNP 061.186.371-5		
DESENHO:	S.BARROSO	ESCALA:	INDICADA
ARQUIVO:	SAA AAT Maranguape-Ladeira Grande - D002 - Perfil E Caminhamento.dwg	DATA:	MAI/2019

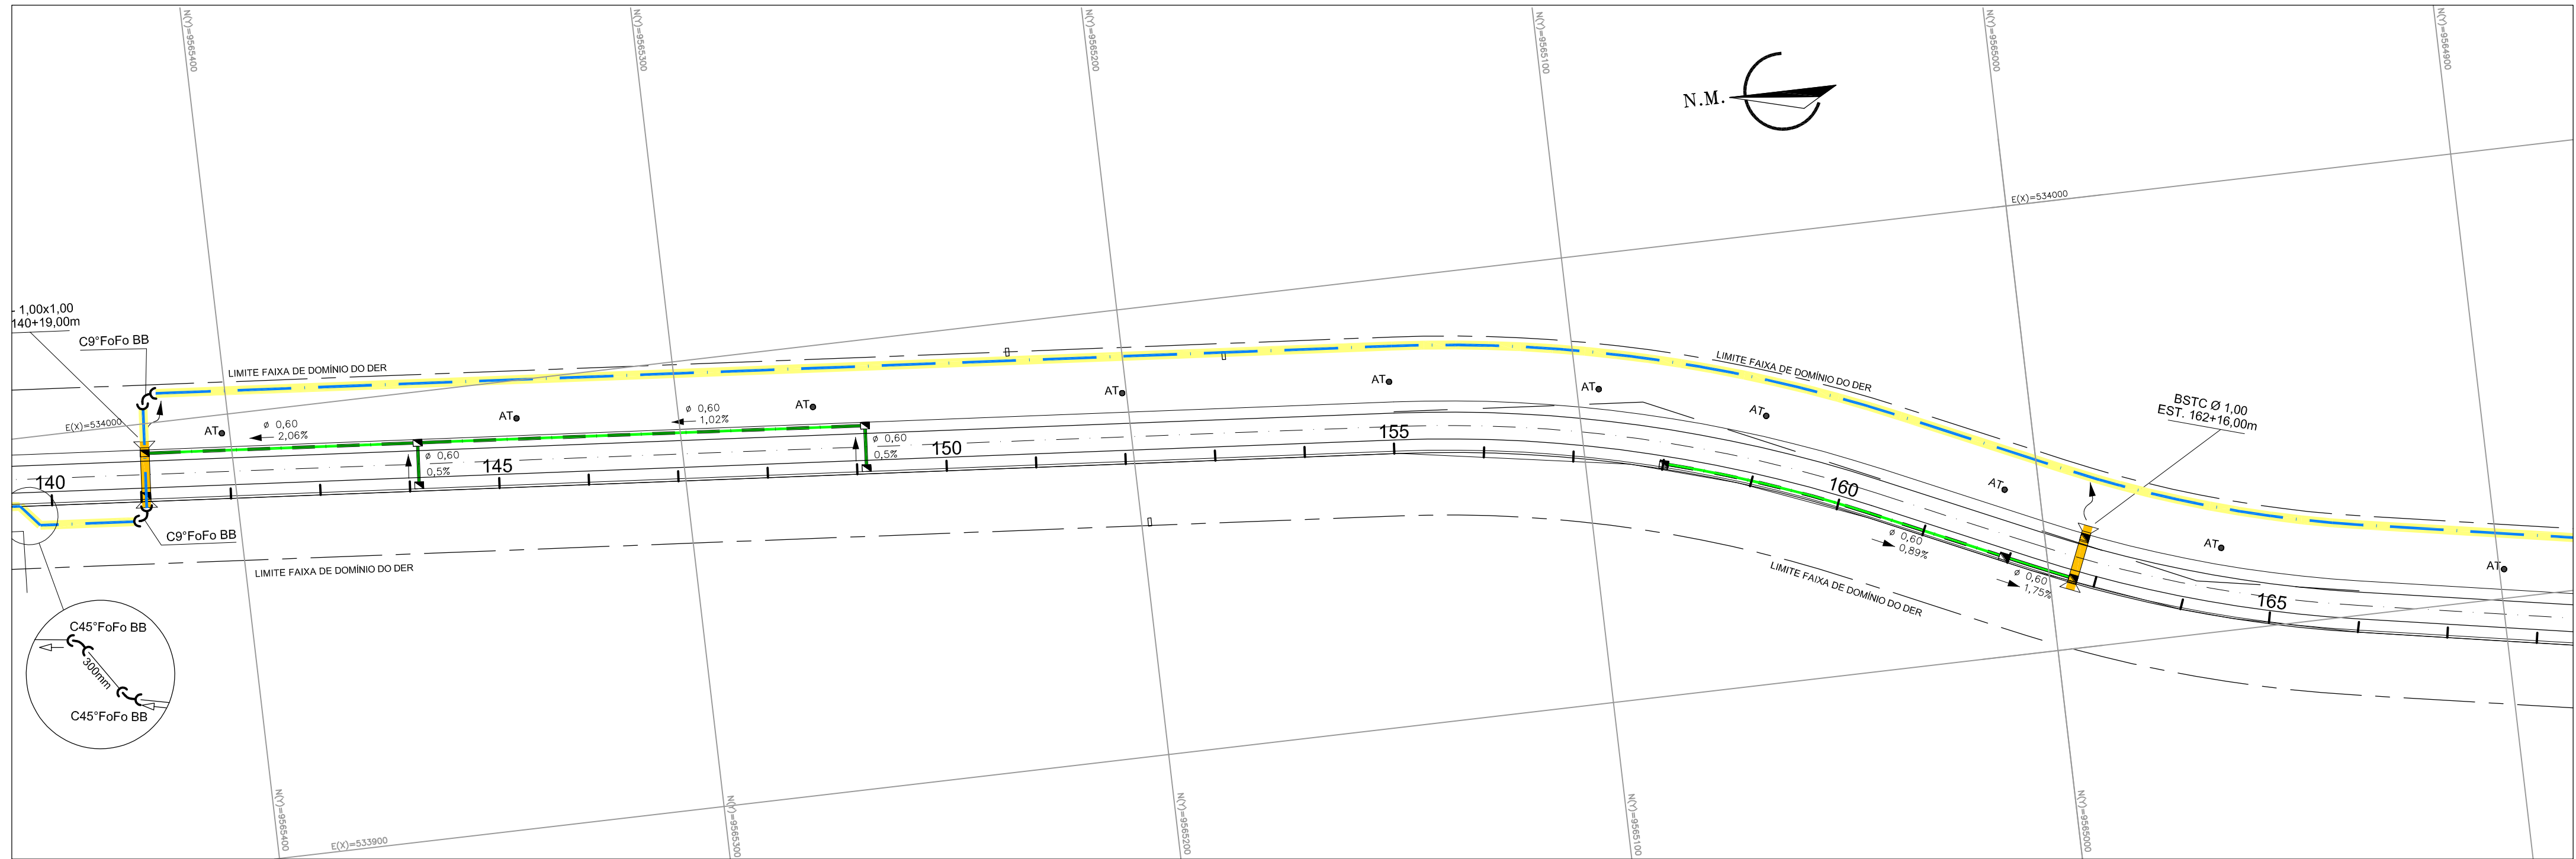

06 CAMINHAMENTO
ESCALAS 1:1000

- LEGENDA
- ESTACA
 - TERRENO
 - ADUTORA
 - BUEIROS (Indicado o estaqueamento da drenagem)
 - DRENAGENS
 - DESCARGA SIMPLES
 - VENTOSA SIMPLES

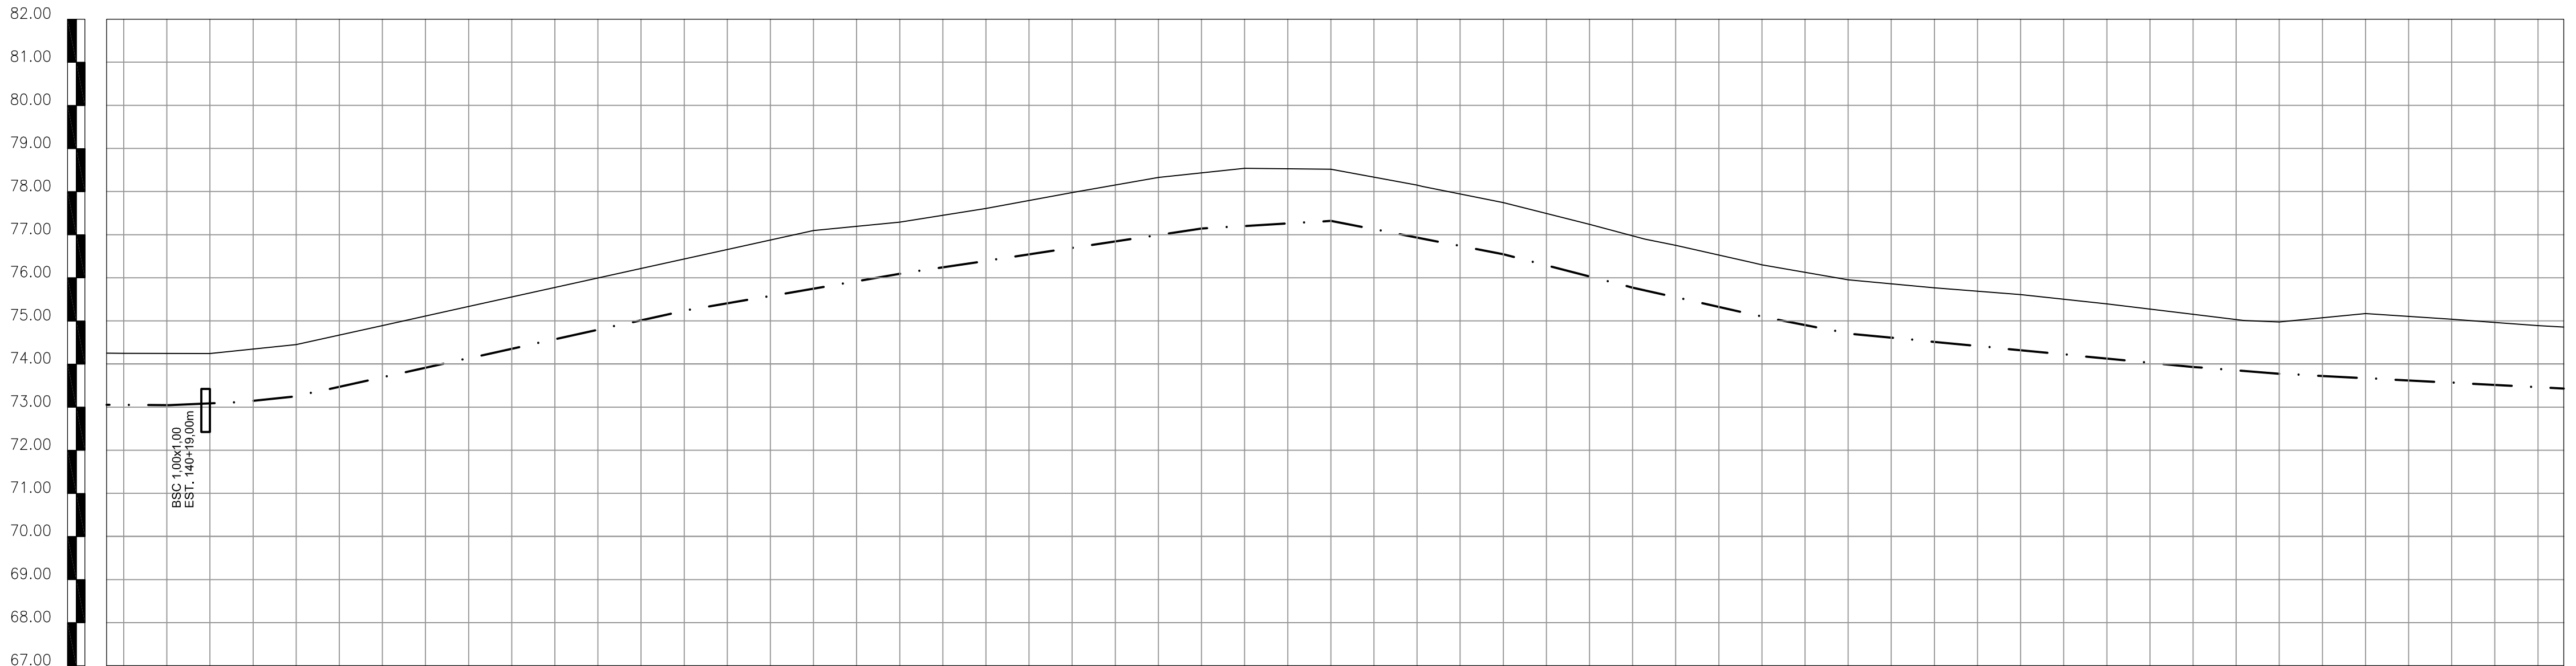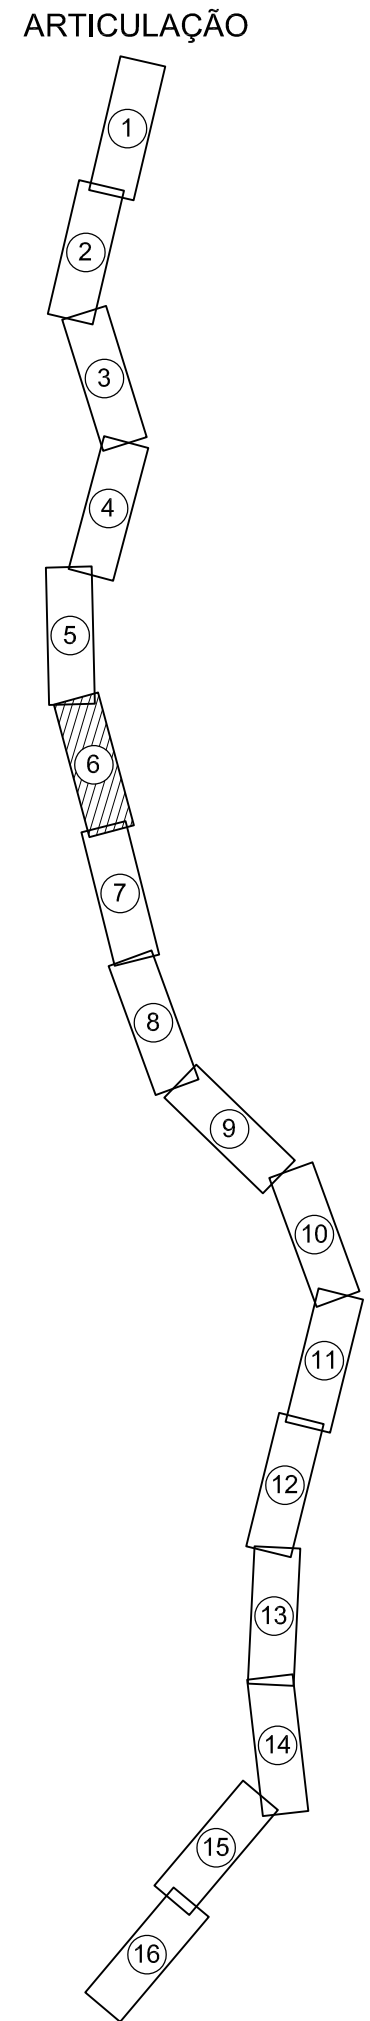

ESTACAS	140	
---------	-----	--	--	

06 PERFIL LONGITUDINAL
ESCALAS H-1:1000
V-1:100

Nº	DESCRIÇÃO	DATA	PROJETADO	DESENHADO
REVISÃO				

COMPANHIA DE ÁGUA E ESGOTO DO CEARÁ

DIRETORIA DE ENGENHARIA

GERÊNCIA DE PROJETOS DE ENGENHARIA

DESENHO

02/03

PRANCHA Nº


06/16

SISTEMA DE ABASTECIMENTO DE ÁGUA DE MARANGUAPE

PROJETO EXECUTIVO



PERFIL E CAMINHAMENTO

GERÊNCIA:	Engº RAUL TIGRE DE ARRUDA LEITÃO		
COORDENAÇÃO:	ENGº GERARDO FROTA NETO/ ENGº BRUNO CAVALCANTE DE QUEIROZ		
PROJETO:	ENGº LEONARDO CARVALHO DE SOUSA RNP 061.186.371-5		
DESENHO:	S.BARROSO	ESCALA:	INDICADA
ARQUIVO:	SAA AAT Maranguape-Ladeira Grande - D002 - Perfil E Caminhamento.dwg	DATA:	MAI/2019

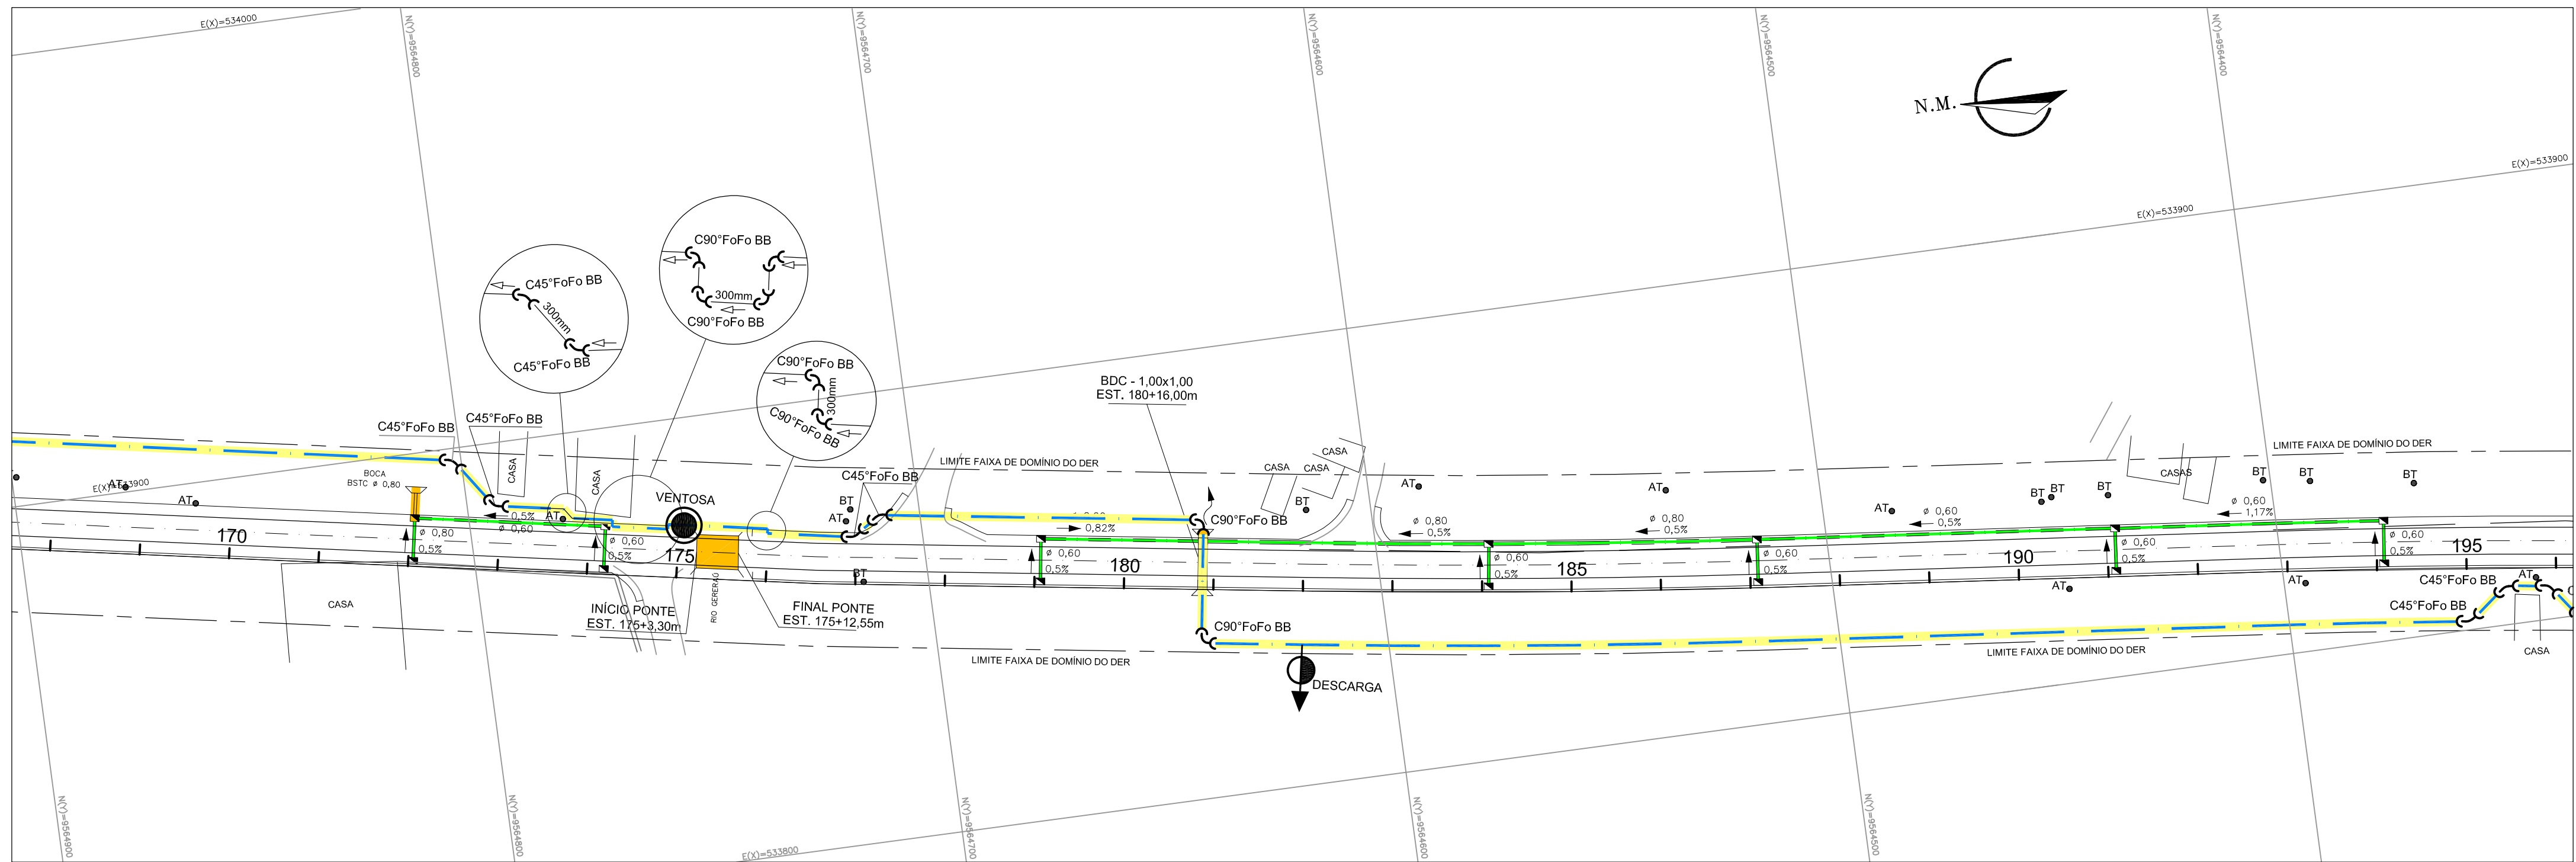

07 CAMINHAMENTO
ESCALAS 1:1000



- LEGENDA
- ESTACA
 - TERRENO
 - ADUTORA
 - BUEIROS (Indicado o estaqueamento da drenagem)
 - DRENAGENS
 - DESCARGA SIMPLES
 - VENTOSA SIMPLES

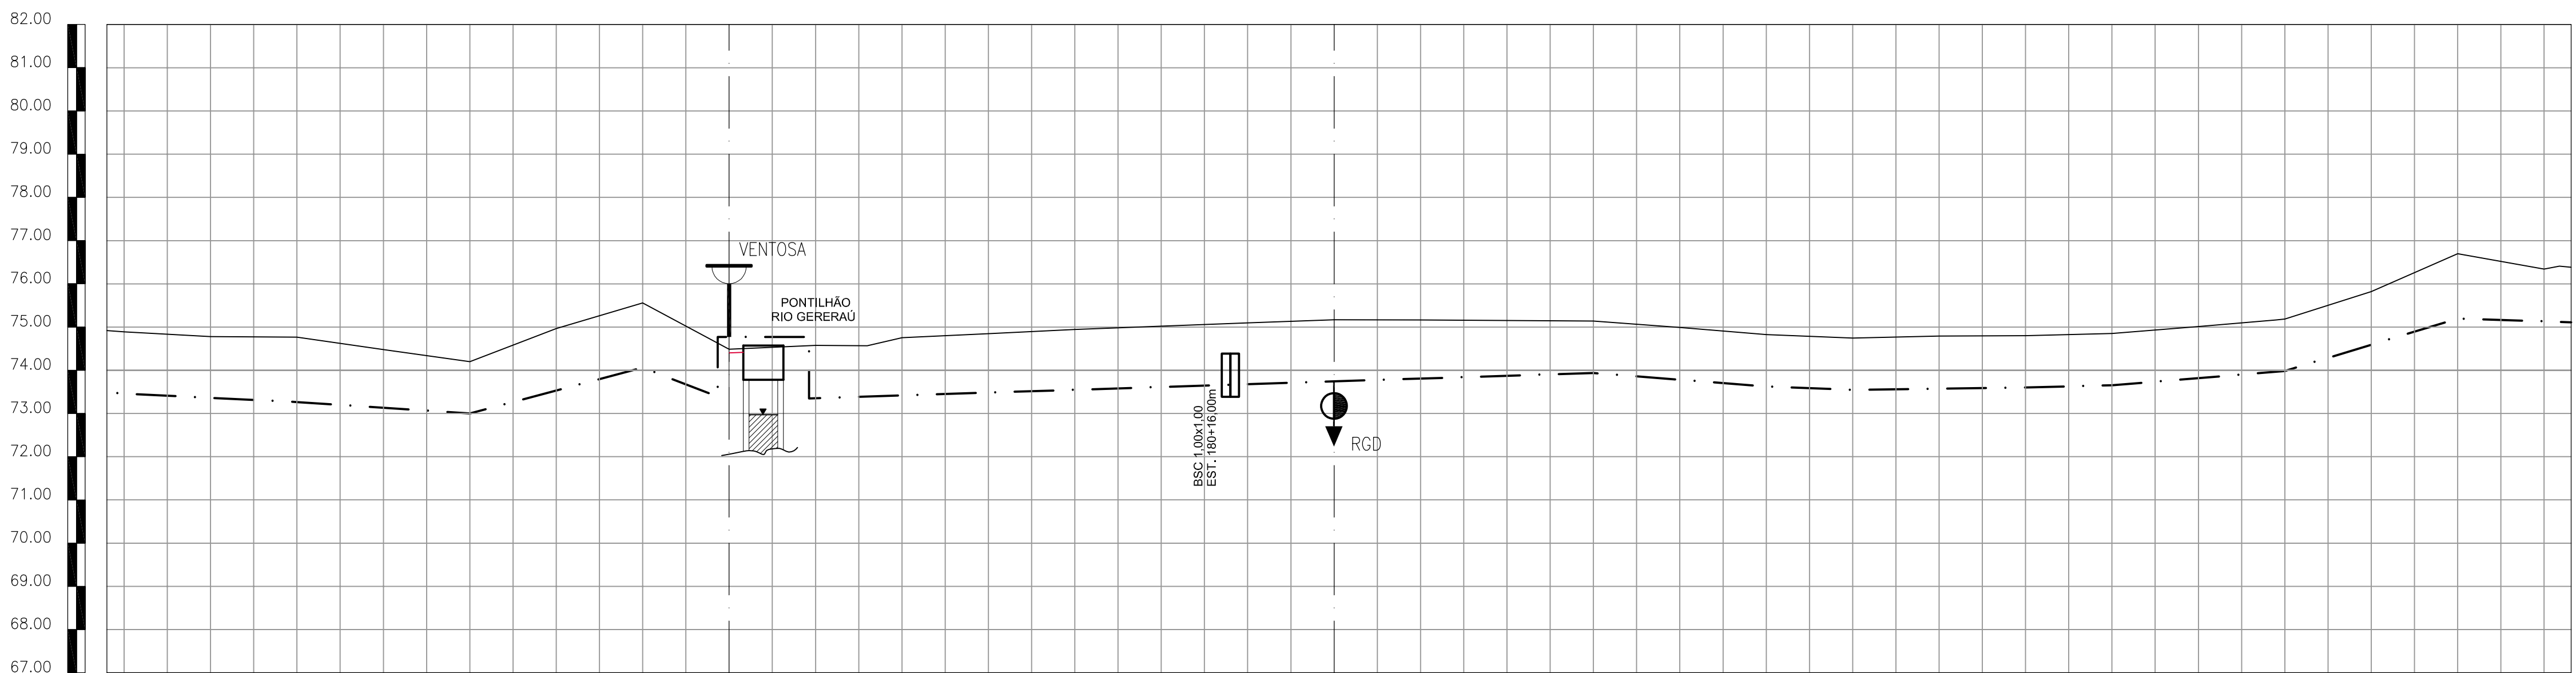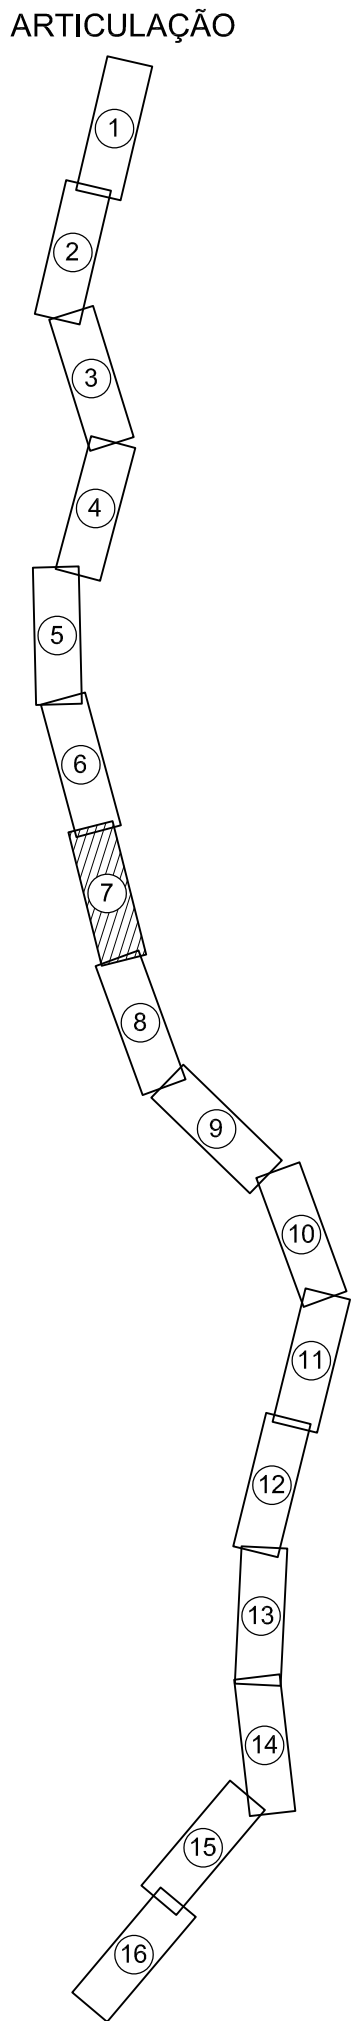

ESTACAS	168																																			
COTA DO TERRENO	72,570	74,869																																		
COTA DO PROJETO	72,570	74,869																																		
PROFUNDIDADE (m)	1,43	1,42	1,50	1,35	1,20	1,44	1,50	—	1,22	1,33	1,37	1,40	1,41	1,42	1,43	1,36	1,28	1,20	1,21	1,20	1,20	1,22	1,20	1,20	1,19	1,20	1,23	1,50	1,21							
COMPRIMENTO (m)		20	20	20	20	20	20	—	20	20	20	20	20	20	20	20	20	20	20	20	20	20	20	20	20	20	20	20	20							
DISTÂNCIA ACUMULADA		3380	3400	3420	3440	3460	3480	3500	3520	3540	3560	3580	3600	3620	3640	3660	3680	3700	3720	3740	3760	3780	3800	3820	3840	3860	3880	3900	3920	3940						
DECLIVIDADE (m/m)	0,00000				0,00000				-0,00500								0,02500				0,00000				0,00000				-0,02500				-0,02500			
DIÂMETRO (mm)	Ø300mm																																			

07 PERFIL LONGITUDINAL
ESCALAS H-1:1000
V-1:100


COMPANHIA DE ÁGUA E ESGOTO DO CEARÁ DIRETORIA DE ENGENHARIA GERÊNCIA DE PROJETOS DE ENGENHARIA				DESENHO 02/03	PRANCHA Nº 07/16
SISTEMA DE ABASTECIMENTO DE ÁGUA DE MARANGUAPE PROJETO EXECUTIVO					
PERFIL E CAMINHAMENTO					
GERÊNCIA:	Engº RAUL TIGRE DE ARRUDA LEITÃO				
COORDENAÇÃO:	Engº GERARDO FROTA NETO/ Engº BRUNO CAVALCANTE DE QUEIROZ				
PROJETO:	Engº LEONARDO CARVALHO DE SOUSA RNP 061.186.371-5				
DESENHO:	S.BARROSO	ESCALA:	INDICADA		
ARQUIVO:	SAA AAT Maranguape-Ladeira Grande - D002 - Perfil E Caminhamento.dwg	DATA:	MAI/2019		

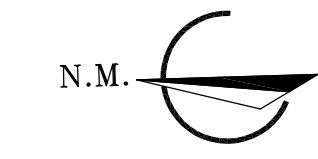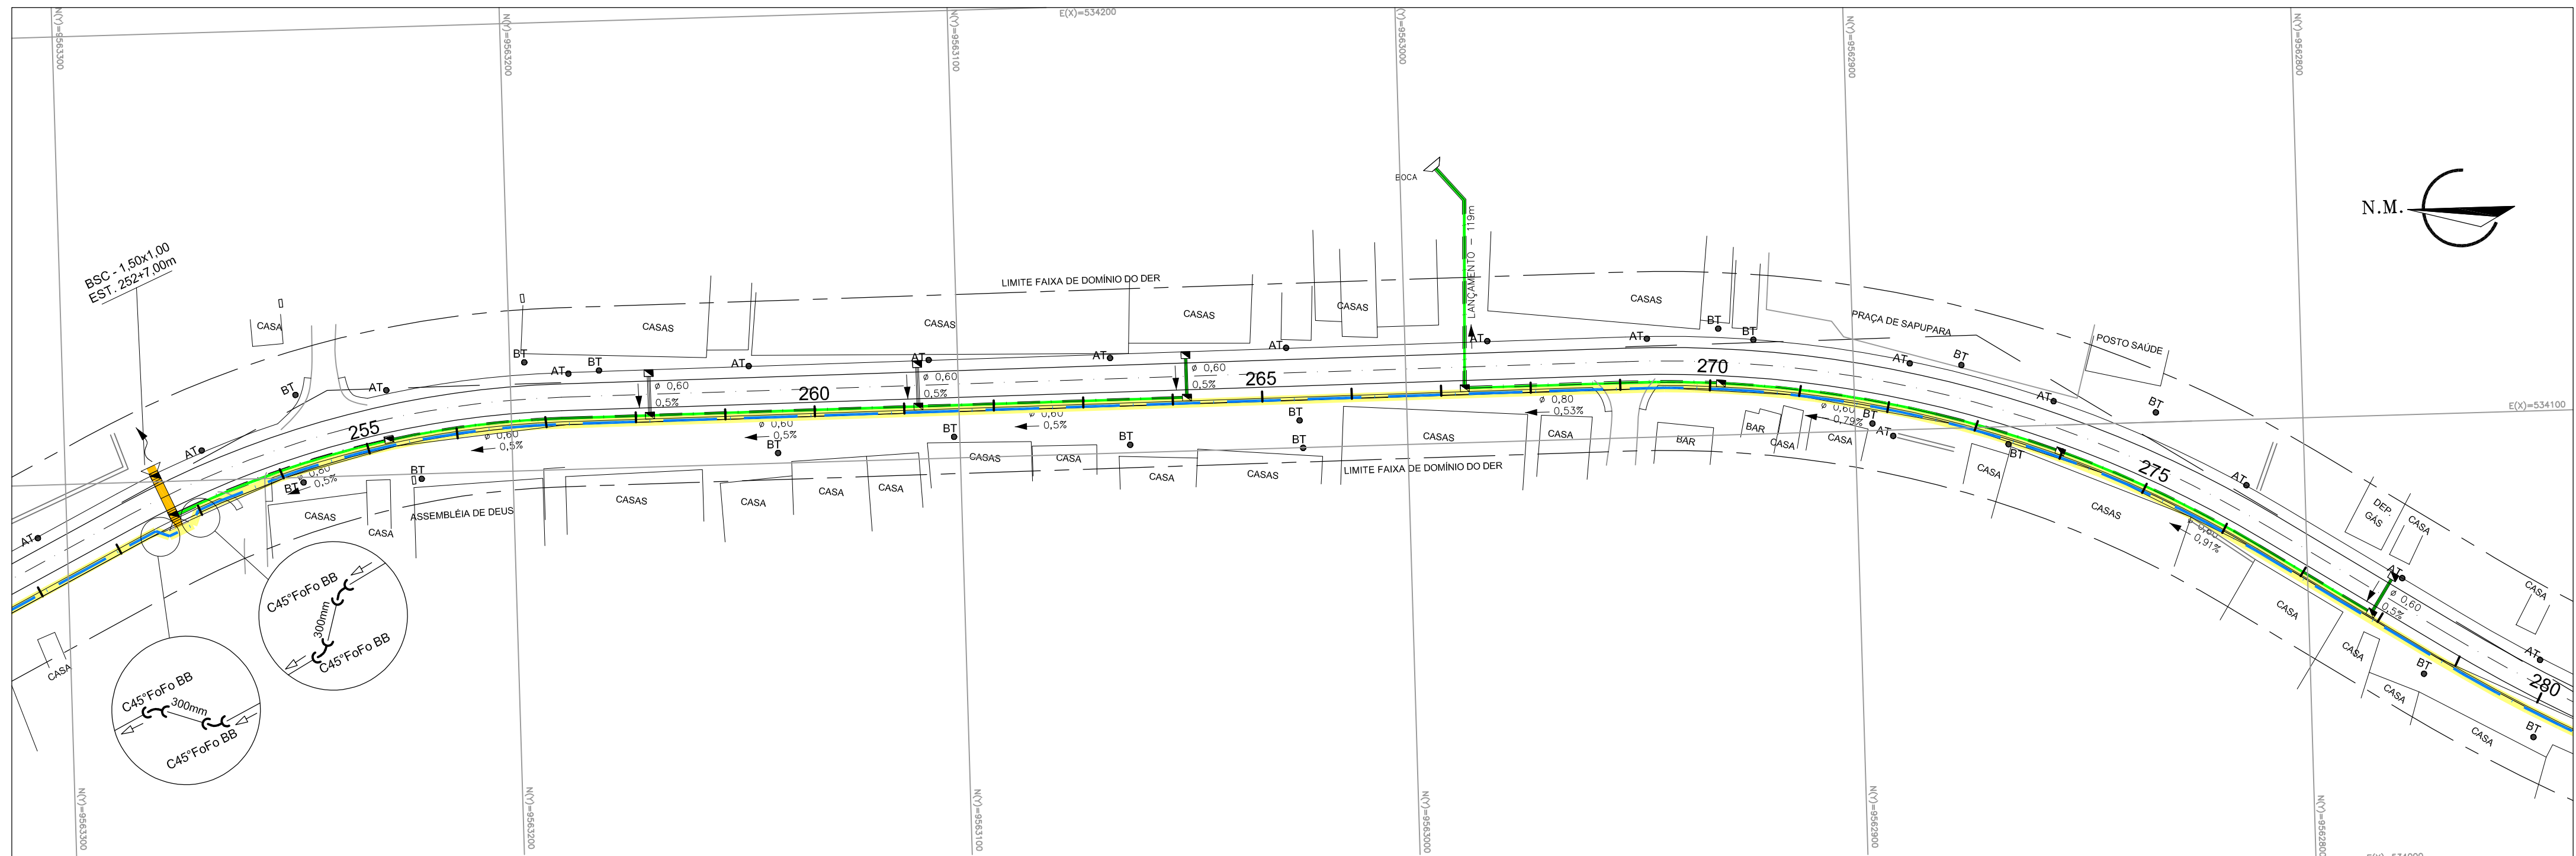


LEGENDA

- ESTACA
- TERRENO
- ADUTORA
- BUEIROS (Indicado o estaqueamento da drenagem)
- DRENAGENS
- DESCARGA SIMPLES
- VENTOSA SIMPLES

ARTICULAÇÃO

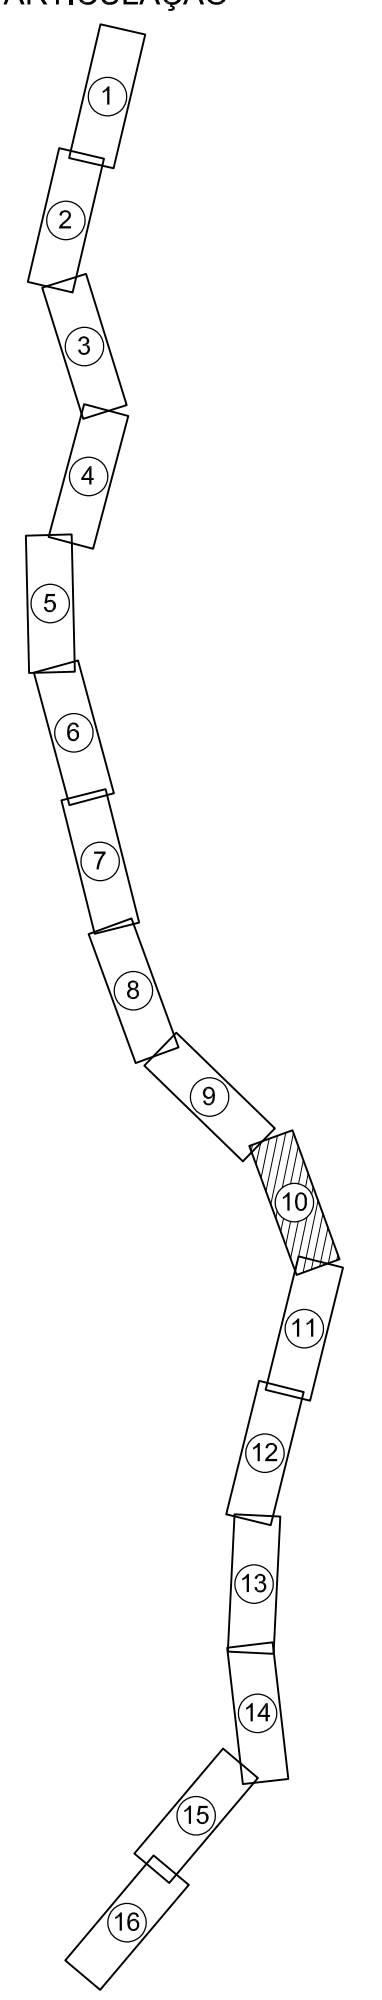


10 CAMINHAMENTO
ESCALAS 1:1000

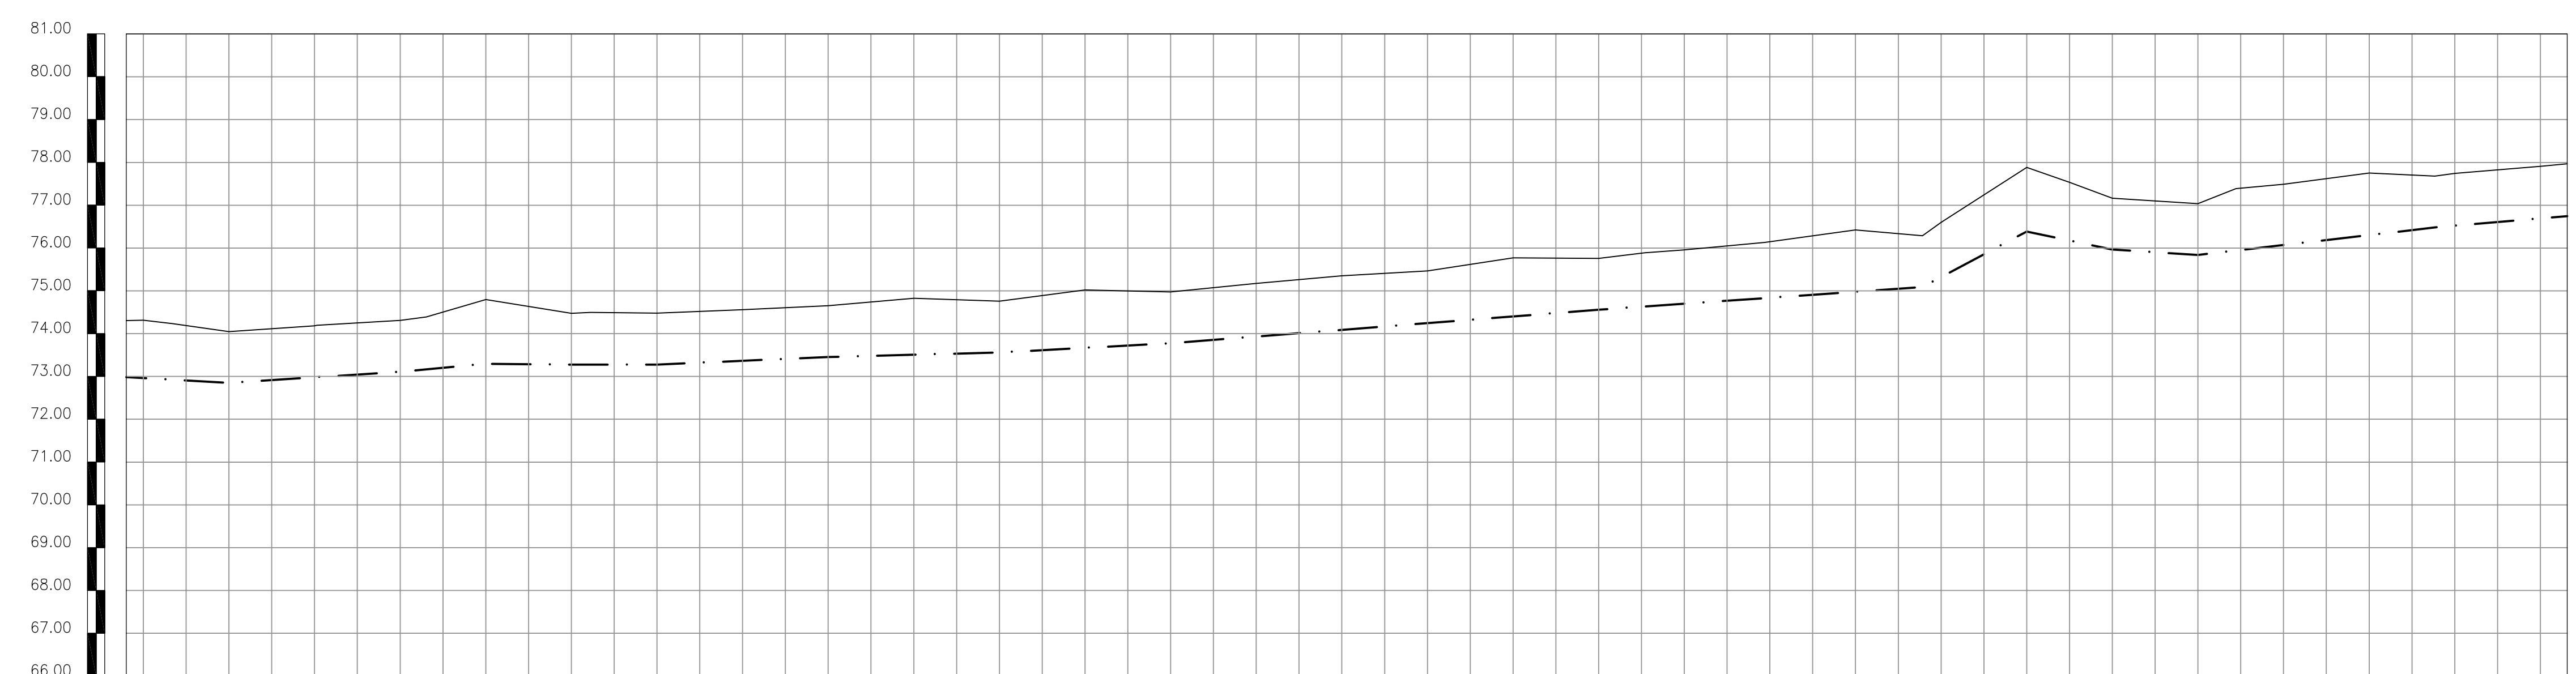

ESTACAS	252	</
---------	-----	--	--	----



10 PERFIL LONGITUDINAL
ESCALAS H-1:1000
V-1:100

Nº	DESCRIÇÃO	DATA	PROJETADO	DESENHADO
REVISÃO				
COMPANHIA DE ÁGUA E ESGOTO DO CEARÁ DIRETORIA DE ENGENHARIA GERÊNCIA DE PROJETOS DE ENGENHARIA				DESENHO 02/03
SISTEMA DE ABASTECIMENTO DE ÁGUA DE MARANGUAPE PROJETO EXECUTIVO				PRANCHAS Nº 10/16
PERFIL E CAMINHAMENTO				
GERÊNCIA: Engº RAUL TIGRE DE ARRUDA LEITÃO				
COORDENAÇÃO: Engº GERARDO FROTA NETO/ Engº BRUNO CAVALCANTE DE QUEIROZ				
PROJETO: Engº LEONARDO CARVALHO DE SOUSA RNP 061.186.371-5				
DESENHO: S.BARROSO				ESCALA: INDICADA
ARQUIVO: SAA AAT Maranguape-Ladeira Grande - D002 - Perfil E Caminhamento.dwg				DATA: MAI/2019

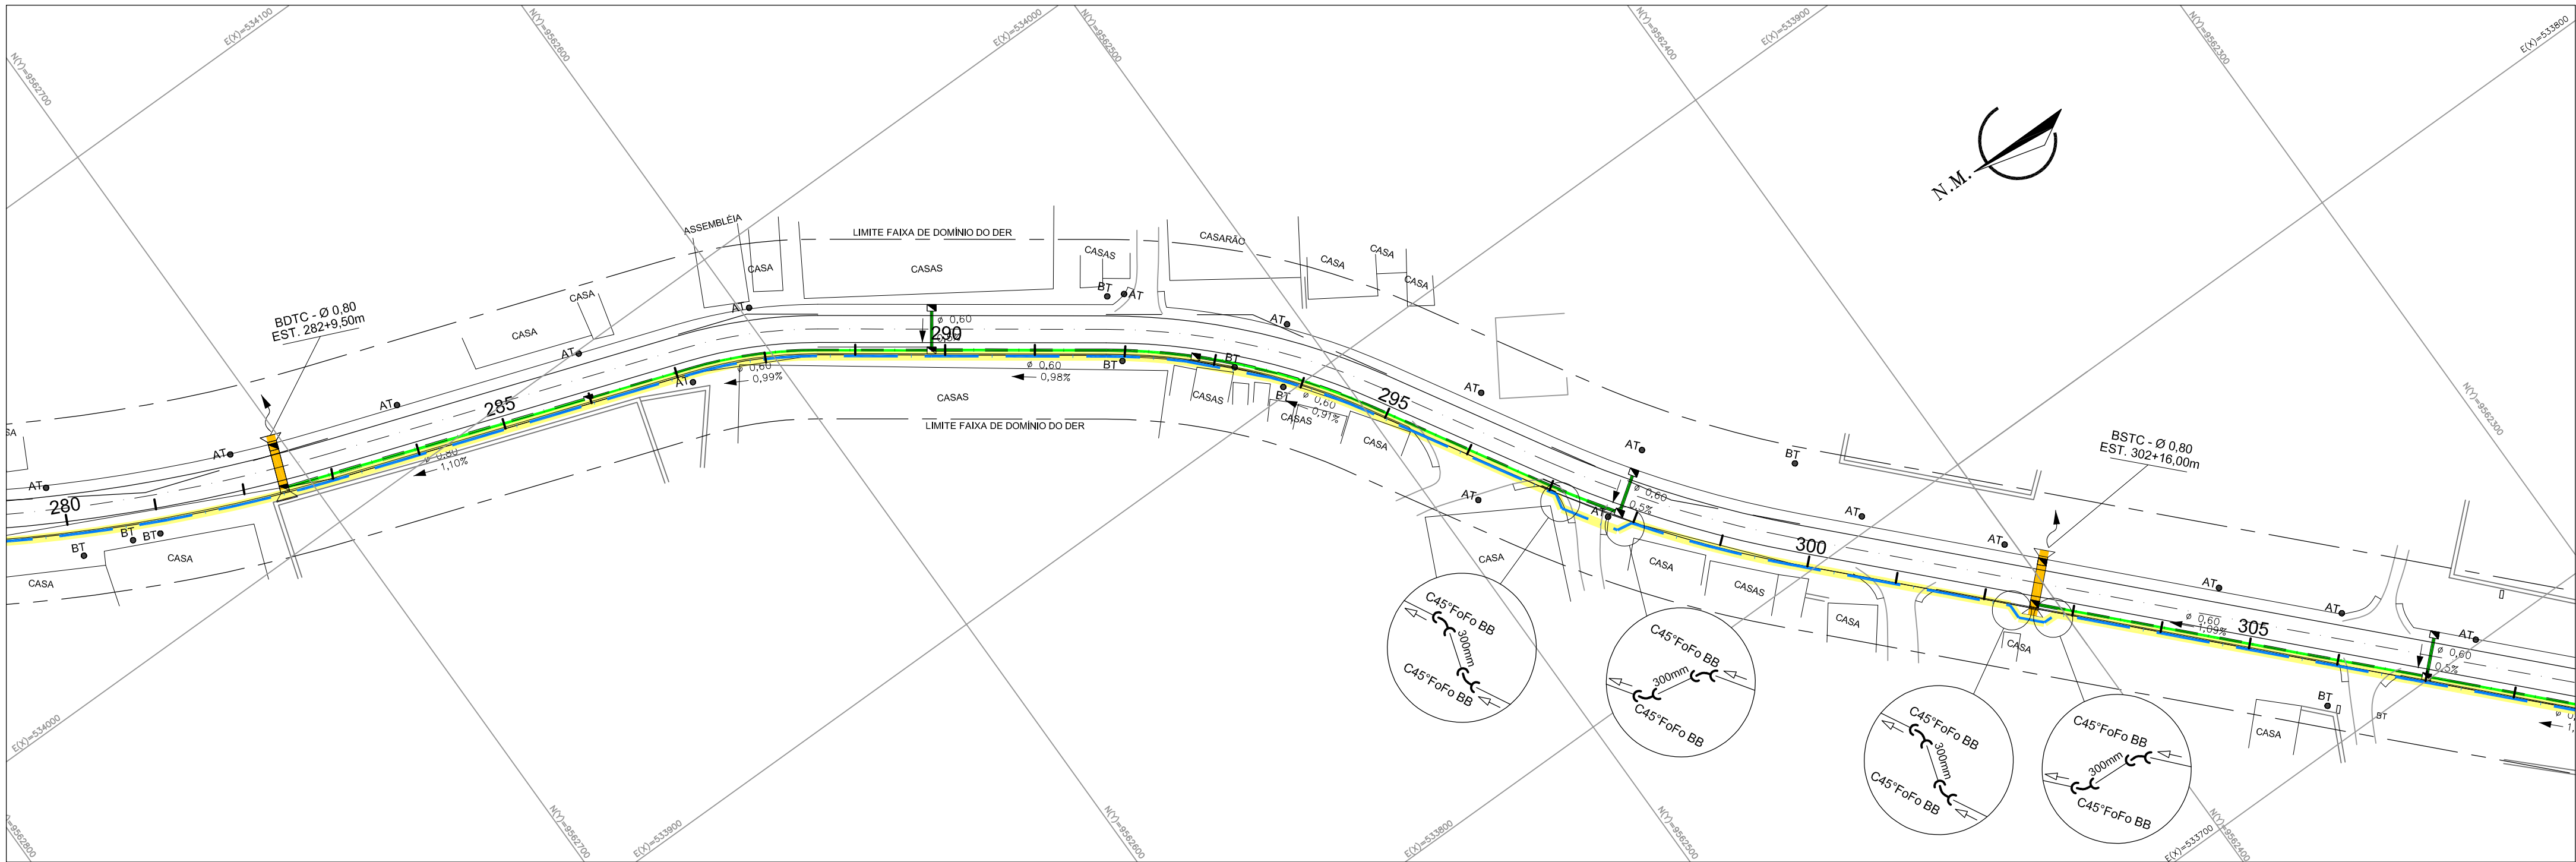

11 CAMINHAMENTO
ESCALAS 1:1000

- LEGENDA
- ESTACA
 - TERRENO
 - ADUTORA
 - BUEIROS (Indicado o estaqueamento da drenagem)
 - DRENAGENS
 - DESCARGA SIMPLES
 - VENTOSA SIMPLES

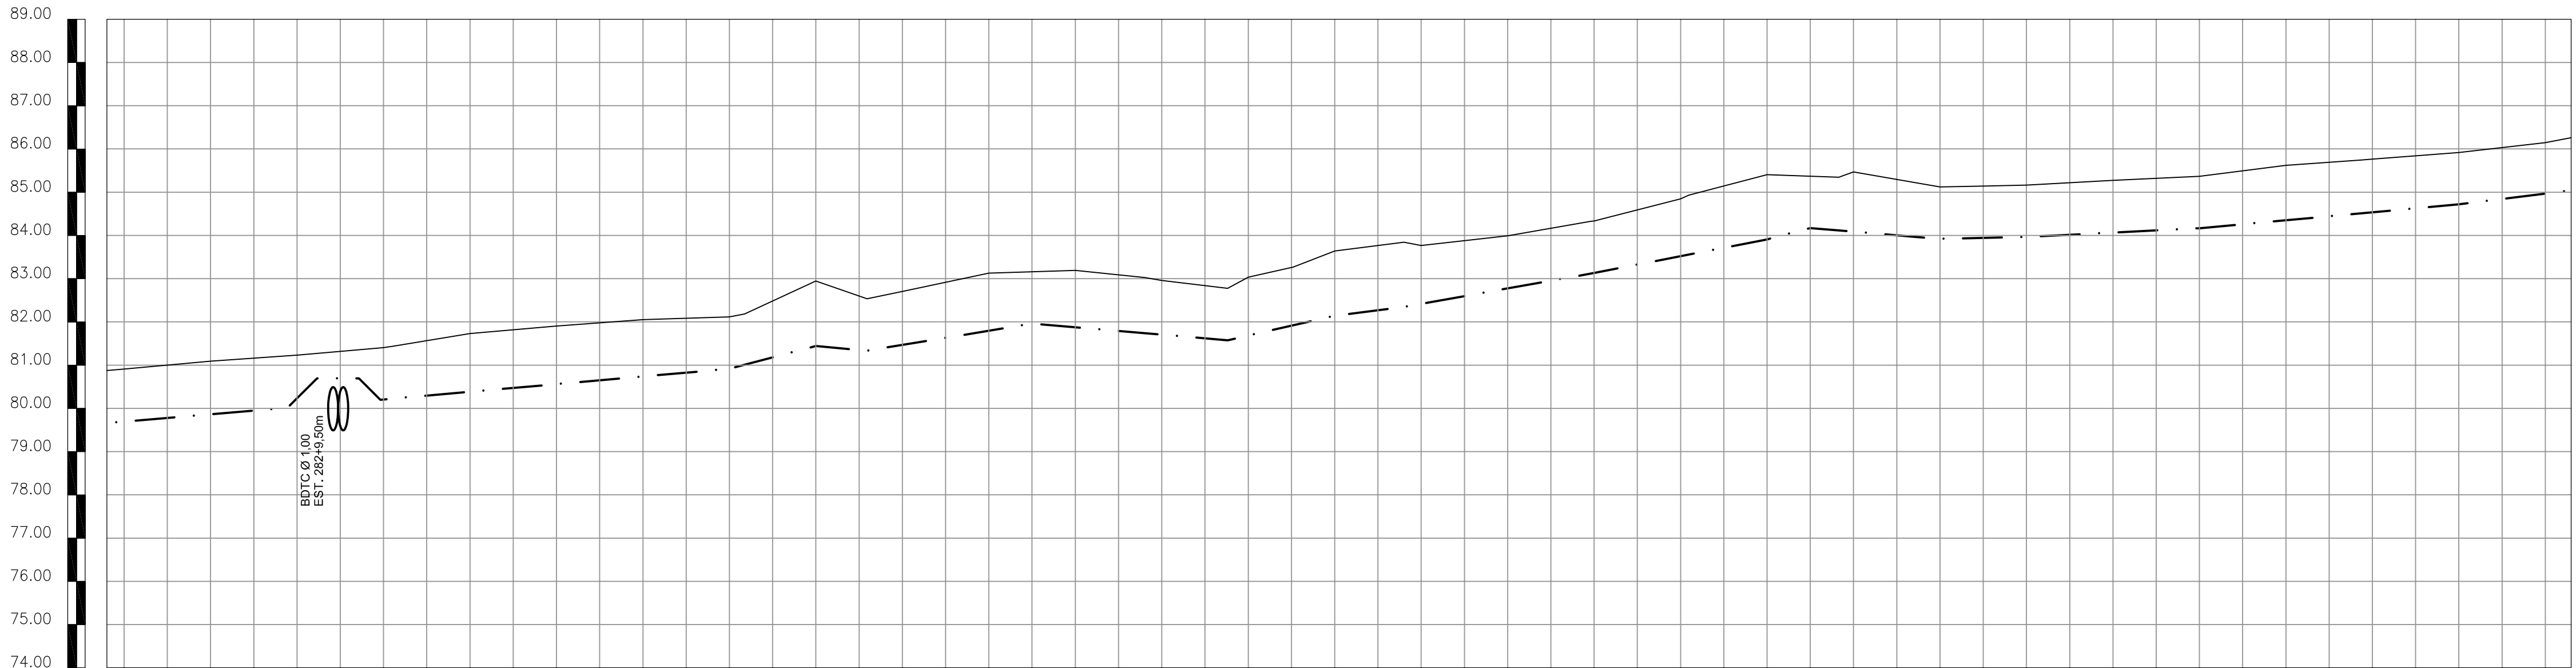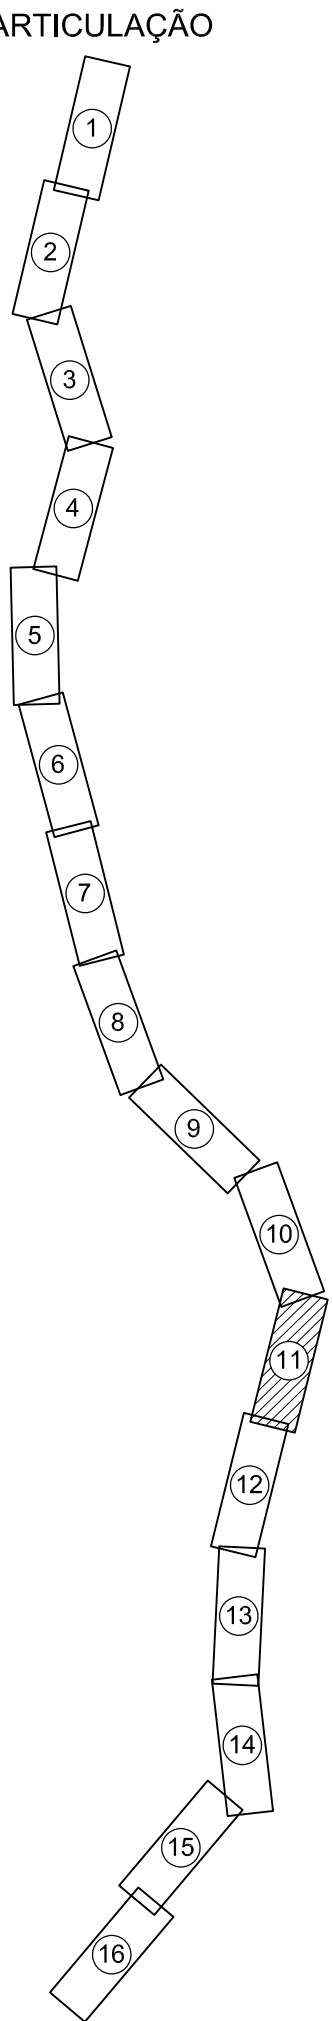


ESTACAS	280	281	282	283	284	285	286	287	288	289	290	291	292	293	294	295	296	297	298	299	300	301	302	303	304	305	306	307	308
COTA DO TERRENO	78.780	80.910	81.091	81.230	81.406	81.733	82.051	82.115	82.944	82.706	83.127	83.192	82.957	83.035	83.641	83.766	83.992	84.332	84.847	85.406	85.469	85.119	85.164	85.272	85.366	85.632	85.764	85.918	86.146
COTA DO PROJETO	78.780	79.770	79.800	79.800	79.800	79.850	80.690	80.800	80.500	80.760	81.670	81.680	80.750	81.650	81.500	81.650	81.780	82.600	82.670	83.500	83.620	83.800	83.790	83.800	83.800	83.750	83.770	83.800	84.620
PROFUNDIDADE (m)	1.22	1.23	1.20	1.20	1.20	1.35	1.31	1.20	1.50	1.24	1.33	1.32	1.25	1.35	1.50	1.35	1.22	1.20	1.33	1.50	1.38	1.20	1.20	1.21	1.20	1.27	1.23	1.20	1.18
COMPRIMENTO (m)																													
DISTÂNCIA ACUMULADA																													
DECLIVIDADE (m/m)																													
DIÂMETRO (mm)																													

11 PERFIL LONGITUDINAL
ESCALAS H-1:1000
V-1:100

COMPANHIA DE ÁGUA E ESGOTO DO CEARÁ DIRETORIA DE ENGENHARIA GERÊNCIA DE PROJETOS DE ENGENHARIA				DESENHO 02/03	PRANCHA Nº 11/16
SISTEMA DE ABASTECIMENTO DE ÁGUA DE MARANGUAPE PROJETO EXECUTIVO					
PERFIL E CAMINHAMENTO					
GERÊNCIA:	Engº RAUL TIGRE DE ARRUDA LEITÃO				
COORDENAÇÃO:	Engº GERARDO FROTA NETO/ Engº BRUNO CAVALCANTE DE QUEIROZ				
PROJETO:	Engº LEONARDO CARVALHO DE SOUSA RNP 061.186.371-5				
DESENHO:	S.BARROSO	ESCALA:	INDICADA		
ARQUIVO:	SAA AAT Maranguape-Ladeira Grande - D002 - Perfil E Caminhamento.dwg		DATA:	MAI/2019	



12


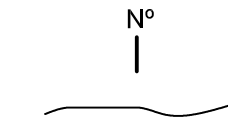


ESTACA

TERREN

Abstract

	1	2	52
--	---	---	---	---	---	---	---	---	---	----	----	-----	-----	----

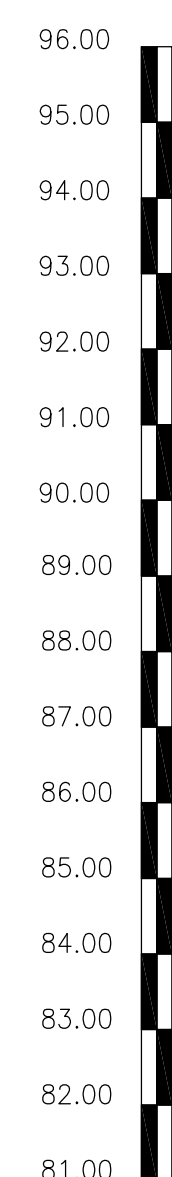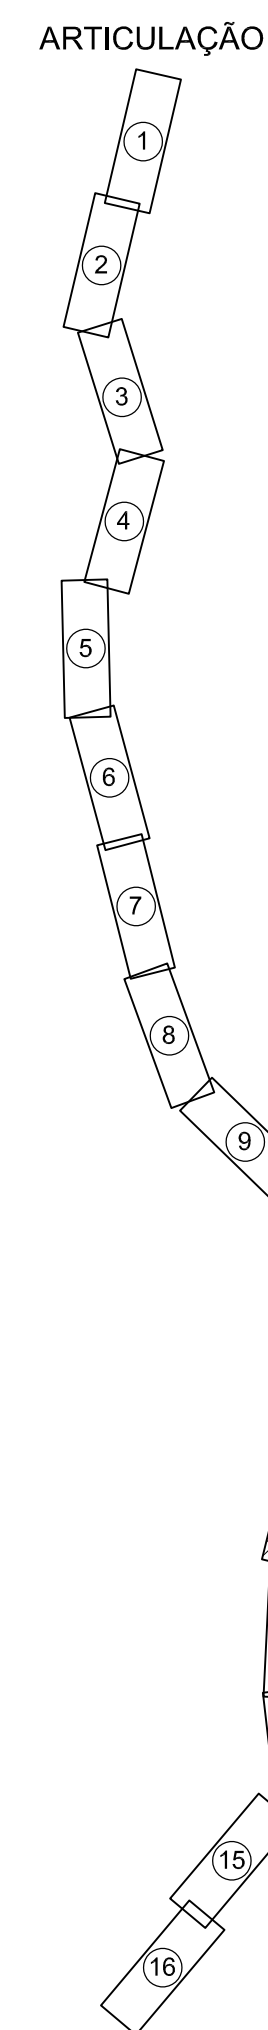[illegible]

19

Nº	DESCRIÇÃO	DATA	PROJETADO	DESENHADO					
R E V I S ã O									



COMPANHIA DE ÁGUA E ESGOTO DO CEARÁ

DIRETORIA DE ENGENHARIA

GERÊNCIA DE PROJETOS DE ENGENHARIA

DESENHO

02/03

PRANCHAS

12/16




SISTEMA DE ABASTECIMENTO DE ÁGUA DE MARANGUAPÉ

PROJETO EXECUTIVO



PERFIL E CAMINHAMENTO

GERÊNCIA:	Engº RAUL TIGRE DE ARRUDA LEITÃO		
COORDENAÇÃO:	ENGº GERARDO FROTA NETO/ ENGº BRUNO CAVALCANTE DE QUEIROZ		
PROJETO:	ENGº LEONARDO CARVALHO DE SOUSA RNP 061.186.371-5		
DESENHO:	S.BARROSO	ESCALA:	INDICADA
ARQUIVO:	SAA AAT Maranguapé-Ladeira Grande - D002 - Perfil e Caminhamento.dwg	DATA:	MAI/2019

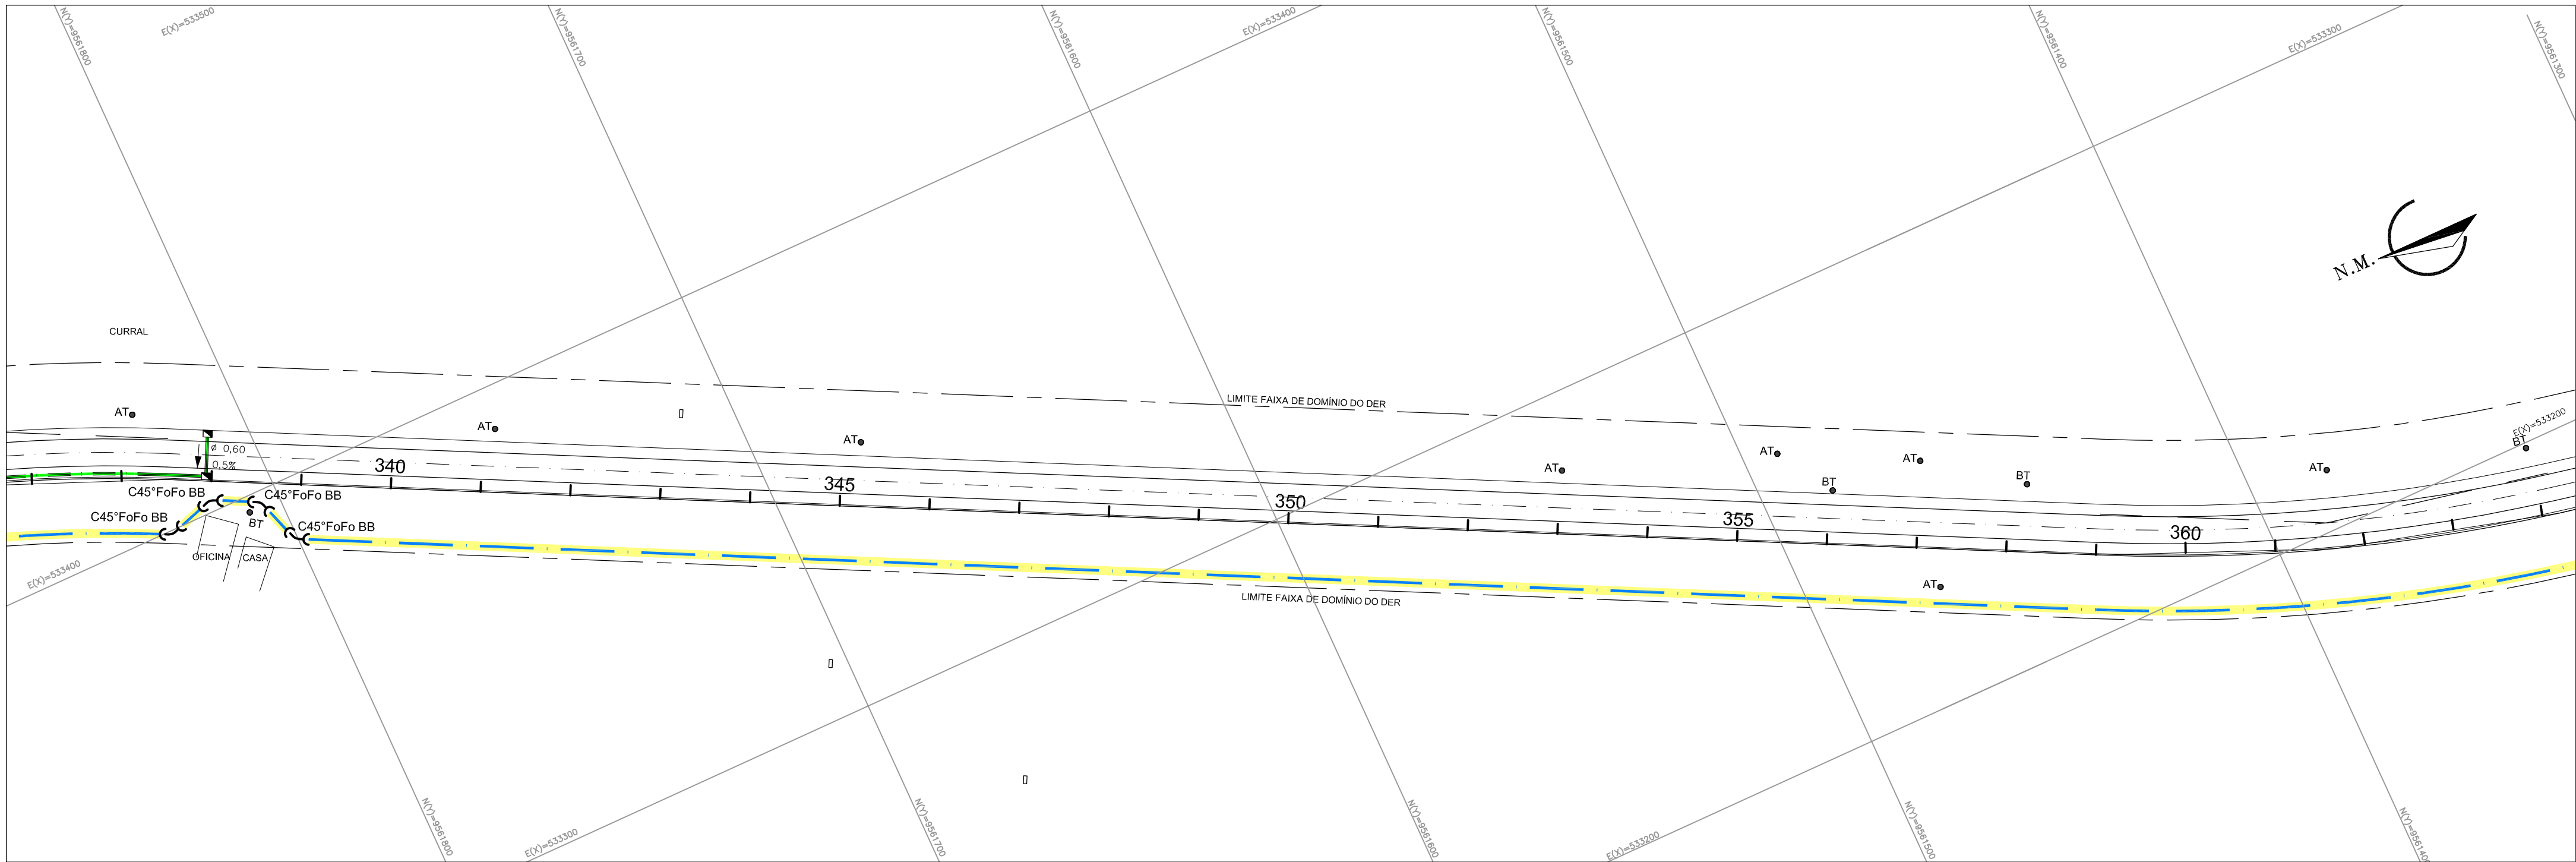

13 CAMINHAMENTO
ESCALAS 1:1000


- LEGENDA
- ESTACA
 - TERRENO
 - ADUTORA
 - BUEIROS (Indicado o estaqueamento da drenagem)
 - DRENAGENS
 - DESCARGA SIMPLES
 - VENTOSA SIMPLES

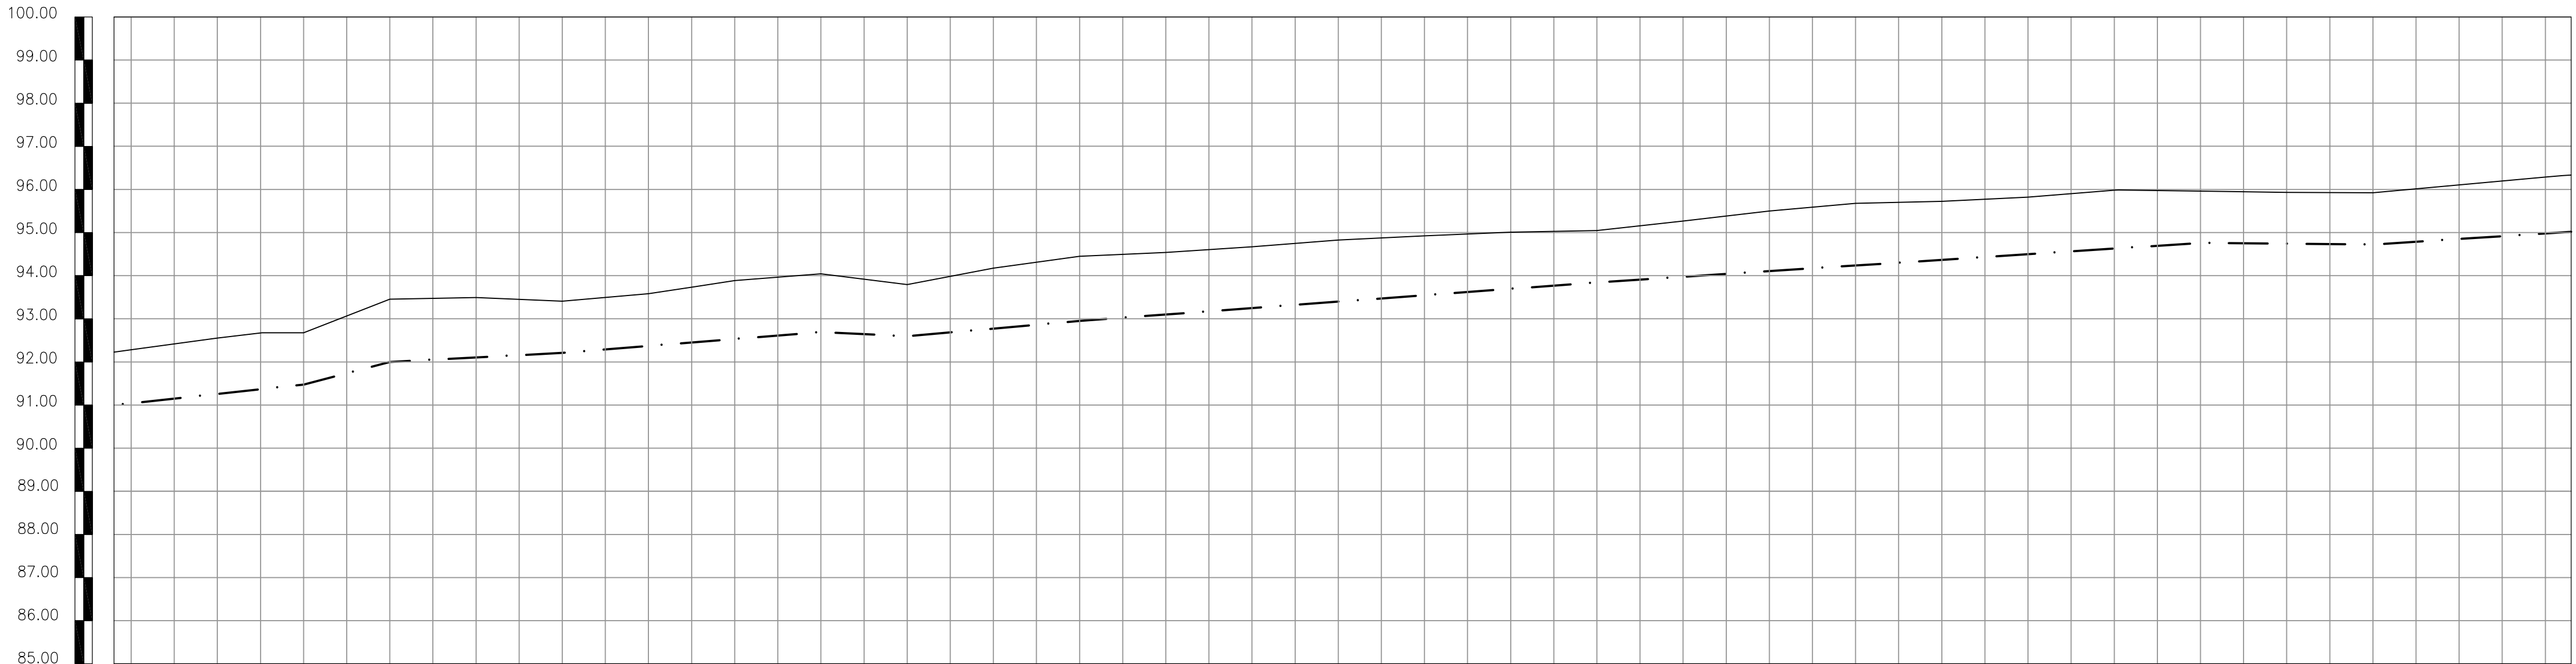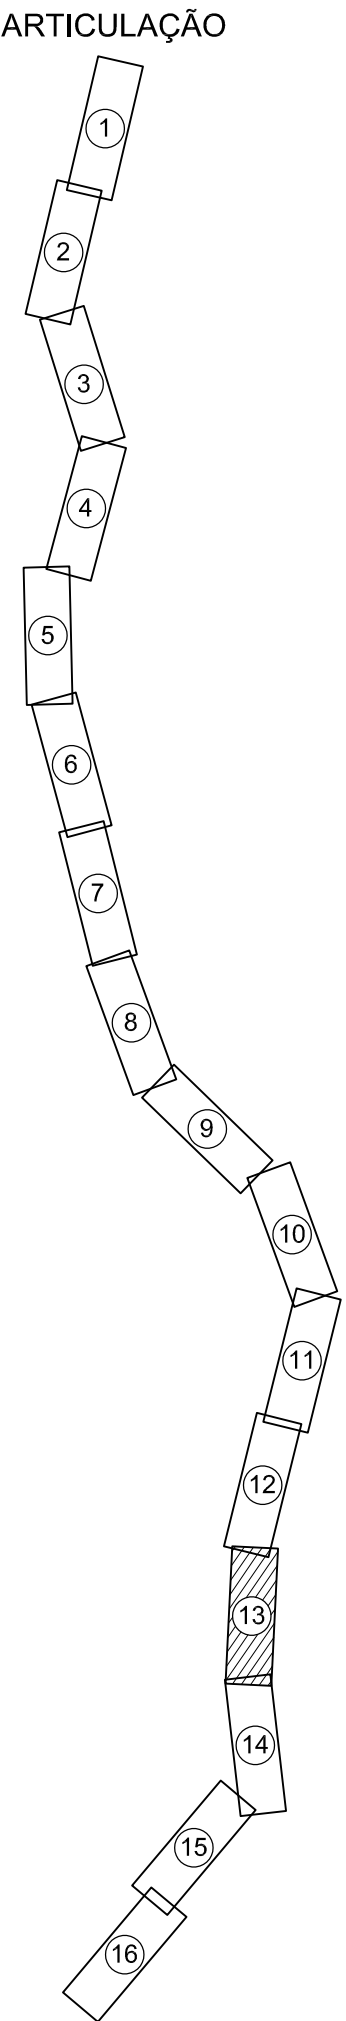

ESTACAS	336	</
---------	-----	--	--	----



13 PERFIL LONGITUDINAL
ESCALAS H-1:1000
V-1:100

Nº	DESCRIÇÃO	DATA	PROJETADO
REVISÃO			
COMPANHIA DE ÁGUA E ESGOTO DO CEARÁ DIRETORIA DE ENGENHARIA GERÊNCIA DE PROJETOS DE ENGENHARIA		DESENHO 02/03	PRANCHA Nº 13/16
SISTEMA DE ABASTECIMENTO DE ÁGUA DE MARANGUAPE PROJETO EXECUTIVO			
PERFIL E CAMINHAMENTO			
GERÊNCIA:	Engº RAUL TIGRE DE ARRUDA LEITÃO		
COORDENAÇÃO:	ENGº GERARDO FROTA NETO/ ENGº BRUNO CAVALCANTE DE QUEIROZ		
PROJETO:	ENGº LEONARDO CARVALHO DE SOUSA RNP 061.186.371-5		
DESENHO:	S.BARROSO	ESCALA:	INDICADA
ARQUIVO:	SAA AAT Maranguape-Ladeira Grande - D002 - Perfil E Caminhamento.dwg	DATA:	MAI/2019

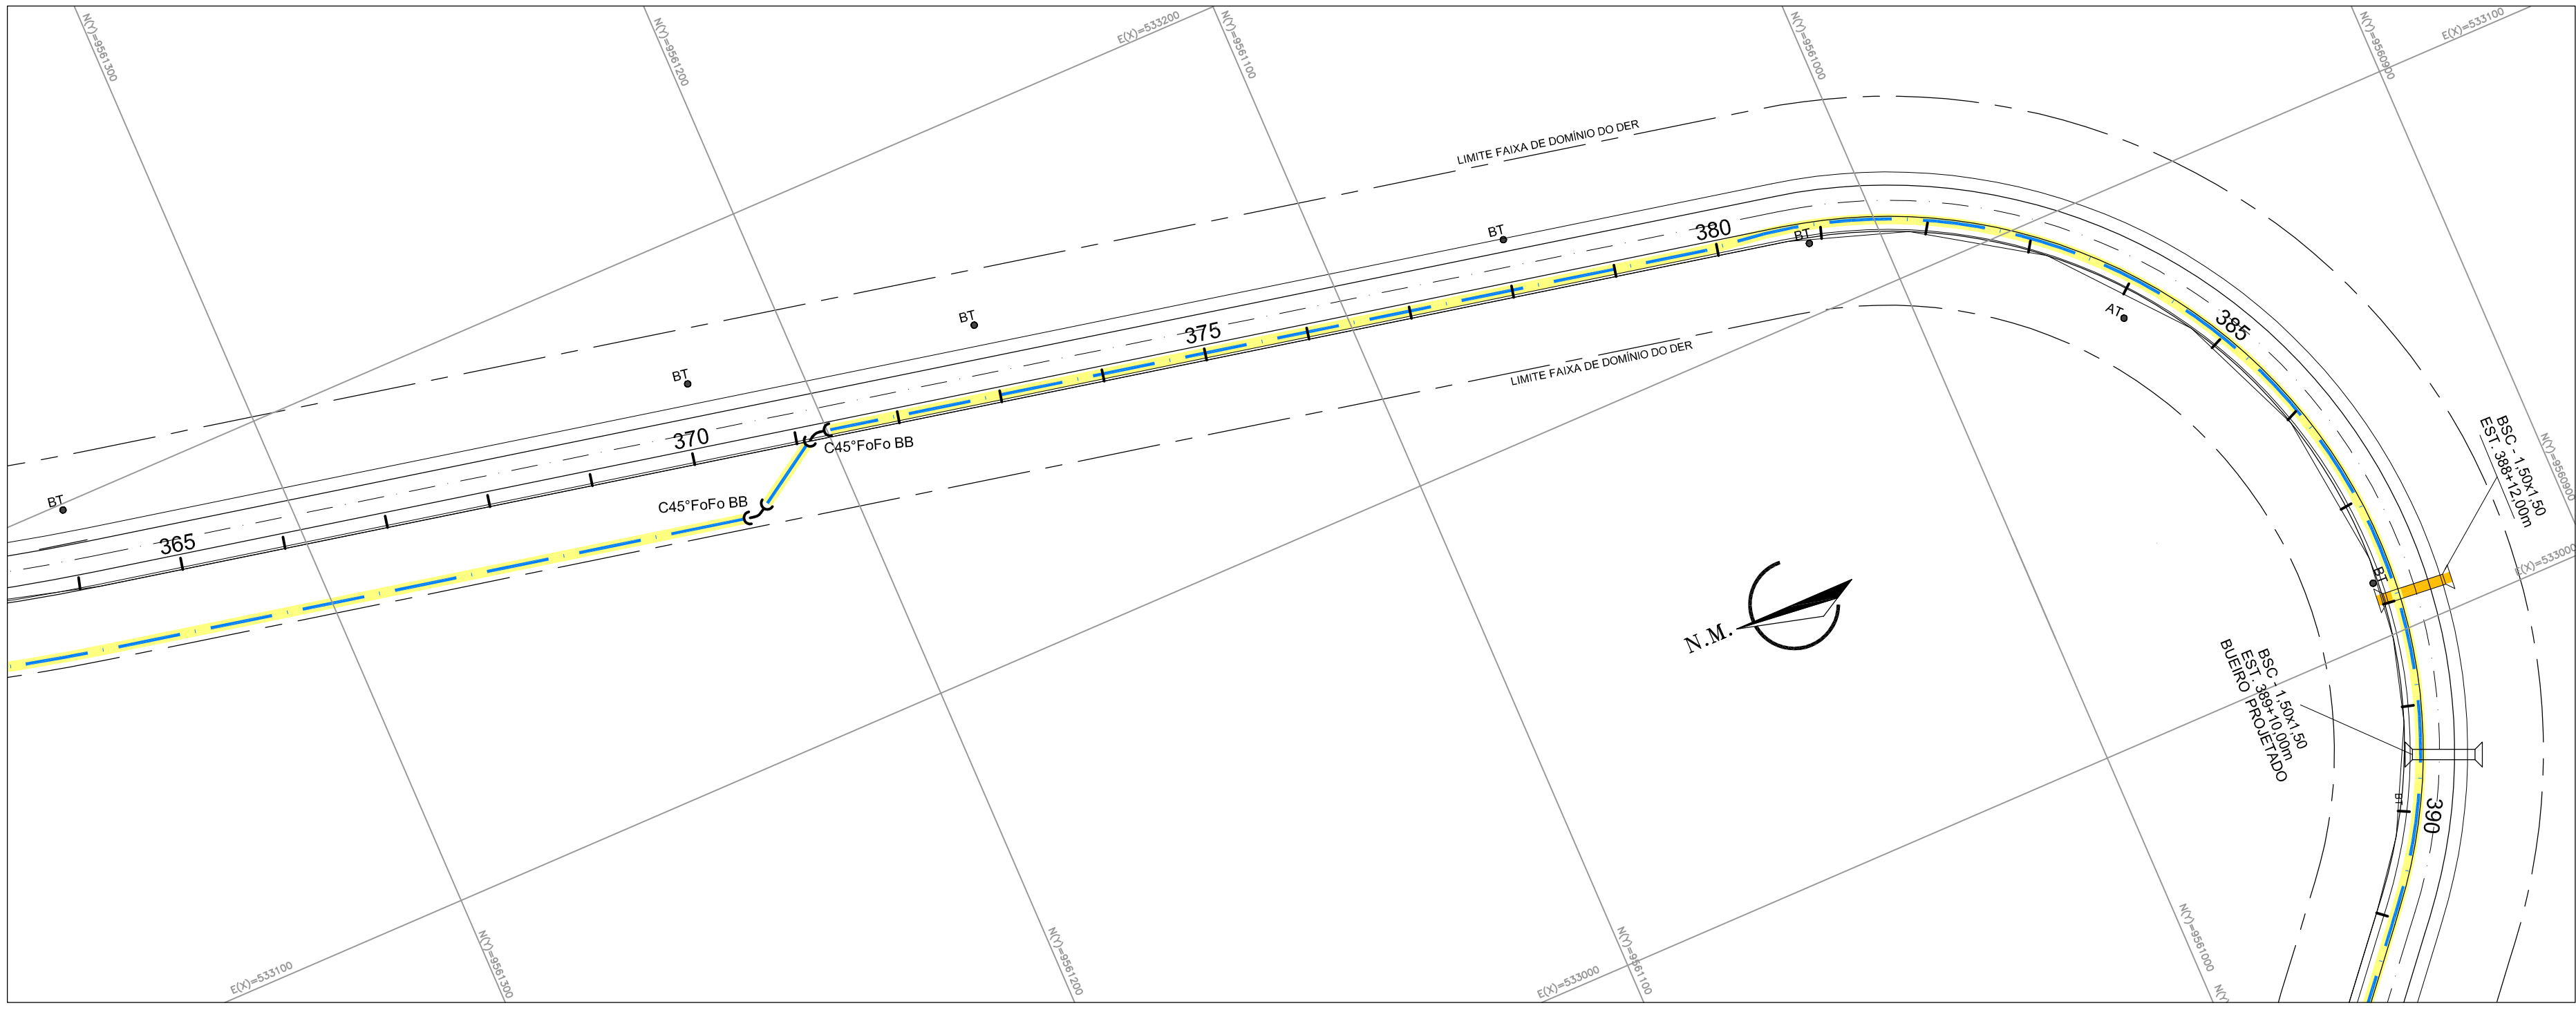

14 CAMINHAMENTO
ESCALAS 1:1000


- LEGENDA
- ESTACA
 - TERRENO
 - ADUTORA
 - BUEIROS (Indicado o estaqueamento da drenagem)
 - DRENAGENS
 - DESCARGA SIMPLES
 - VENTOSA SIMPLES

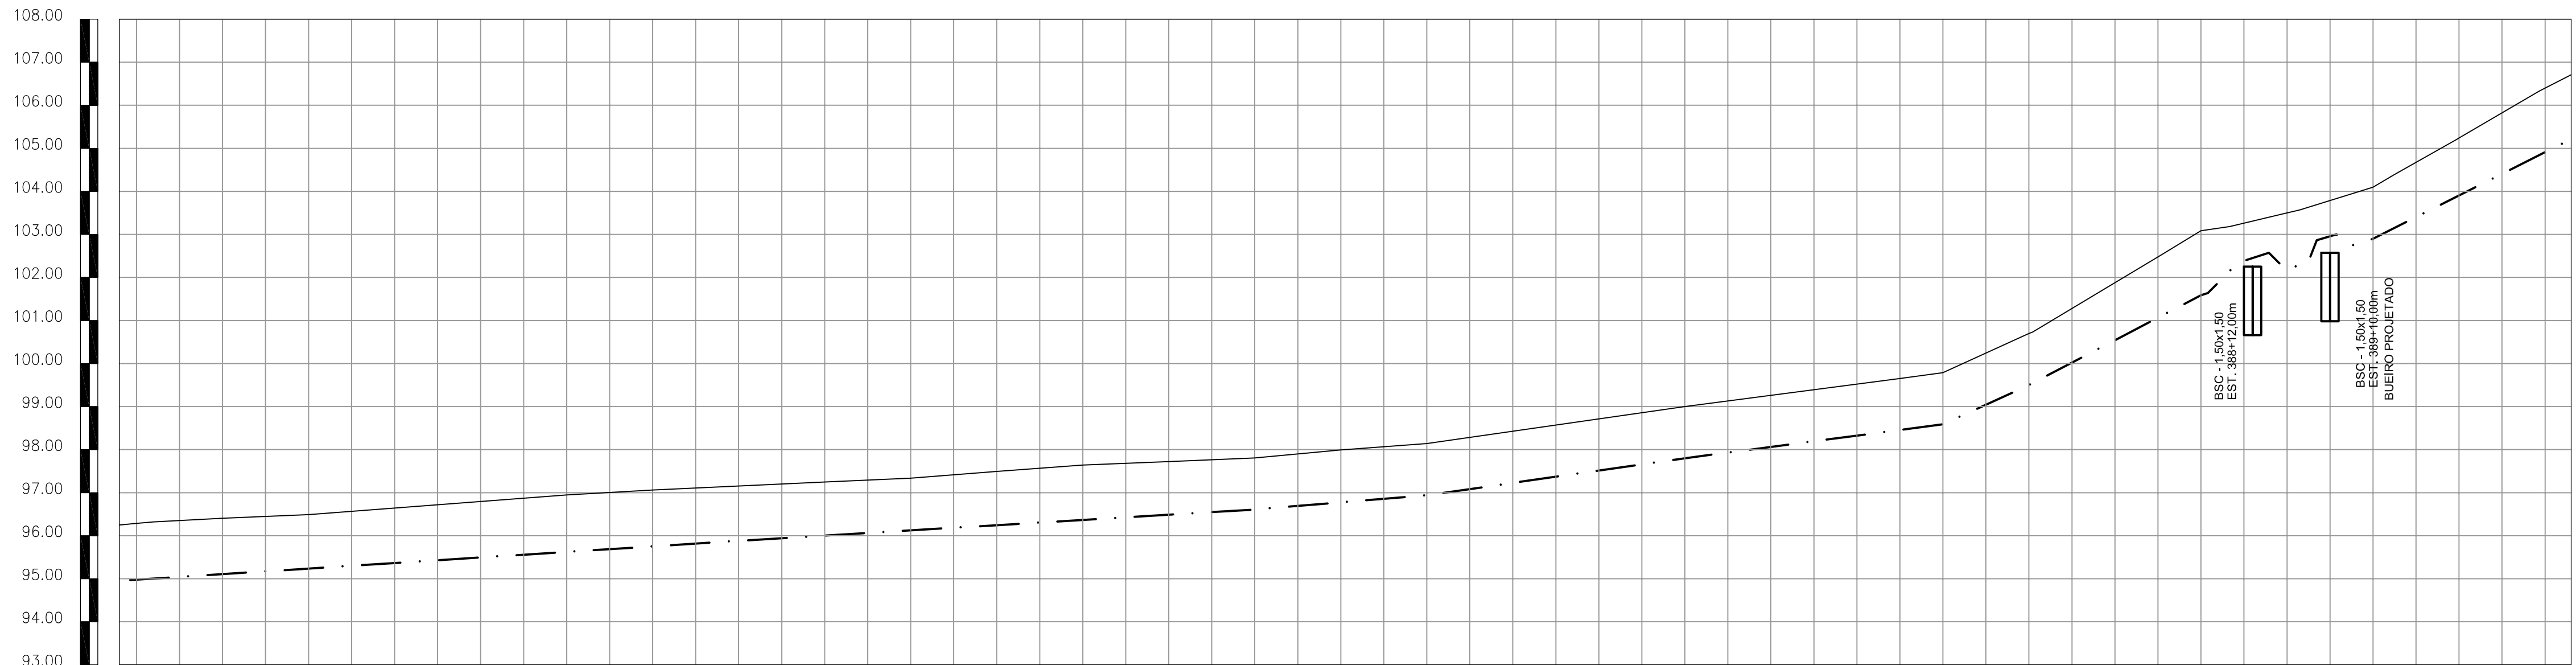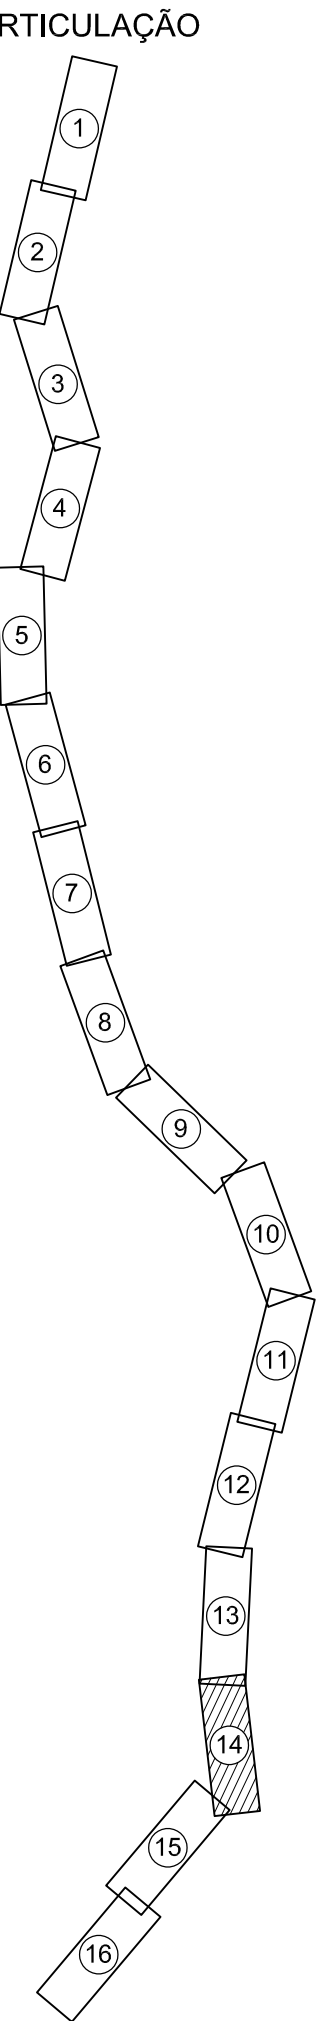

ESTACAS	364	
---------	-----	--	--	



14 PERFIL LONGITUDINAL
ESCALAS H-1:1000
V-1:100

COMPANHIA DE ÁGUA E ESGOTO DO CEARÁ DIRETORIA DE ENGENHARIA GERÊNCIA DE PROJETOS DE ENGENHARIA				DESENHO 02/03	PRANCHA Nº 14/16
SISTEMA DE ABASTECIMENTO DE ÁGUA DE MARANGUAPE PROJETO EXECUTIVO					
PERFIL E CAMINHAMENTO					
GERÊNCIA:	Engº RAUL TIGRE DE ARRUDA LEITÃO				
COORDENAÇÃO:	Engº GERARDO FROTA NETO/ Engº BRUNO CAVALCANTE DE QUEIROZ				
PROJETO:	Engº LEONARDO CARVALHO DE SOUSA RNP 061.186.371-5				
DESENHO:	S.BARROSO	ESCALA:	INDICADA		
ARQUIVO:	SAA AAT Maranguape-Ladeira Grande - D002 - Perfil E Caminhamento.dwg			DATA:	MAI/2019

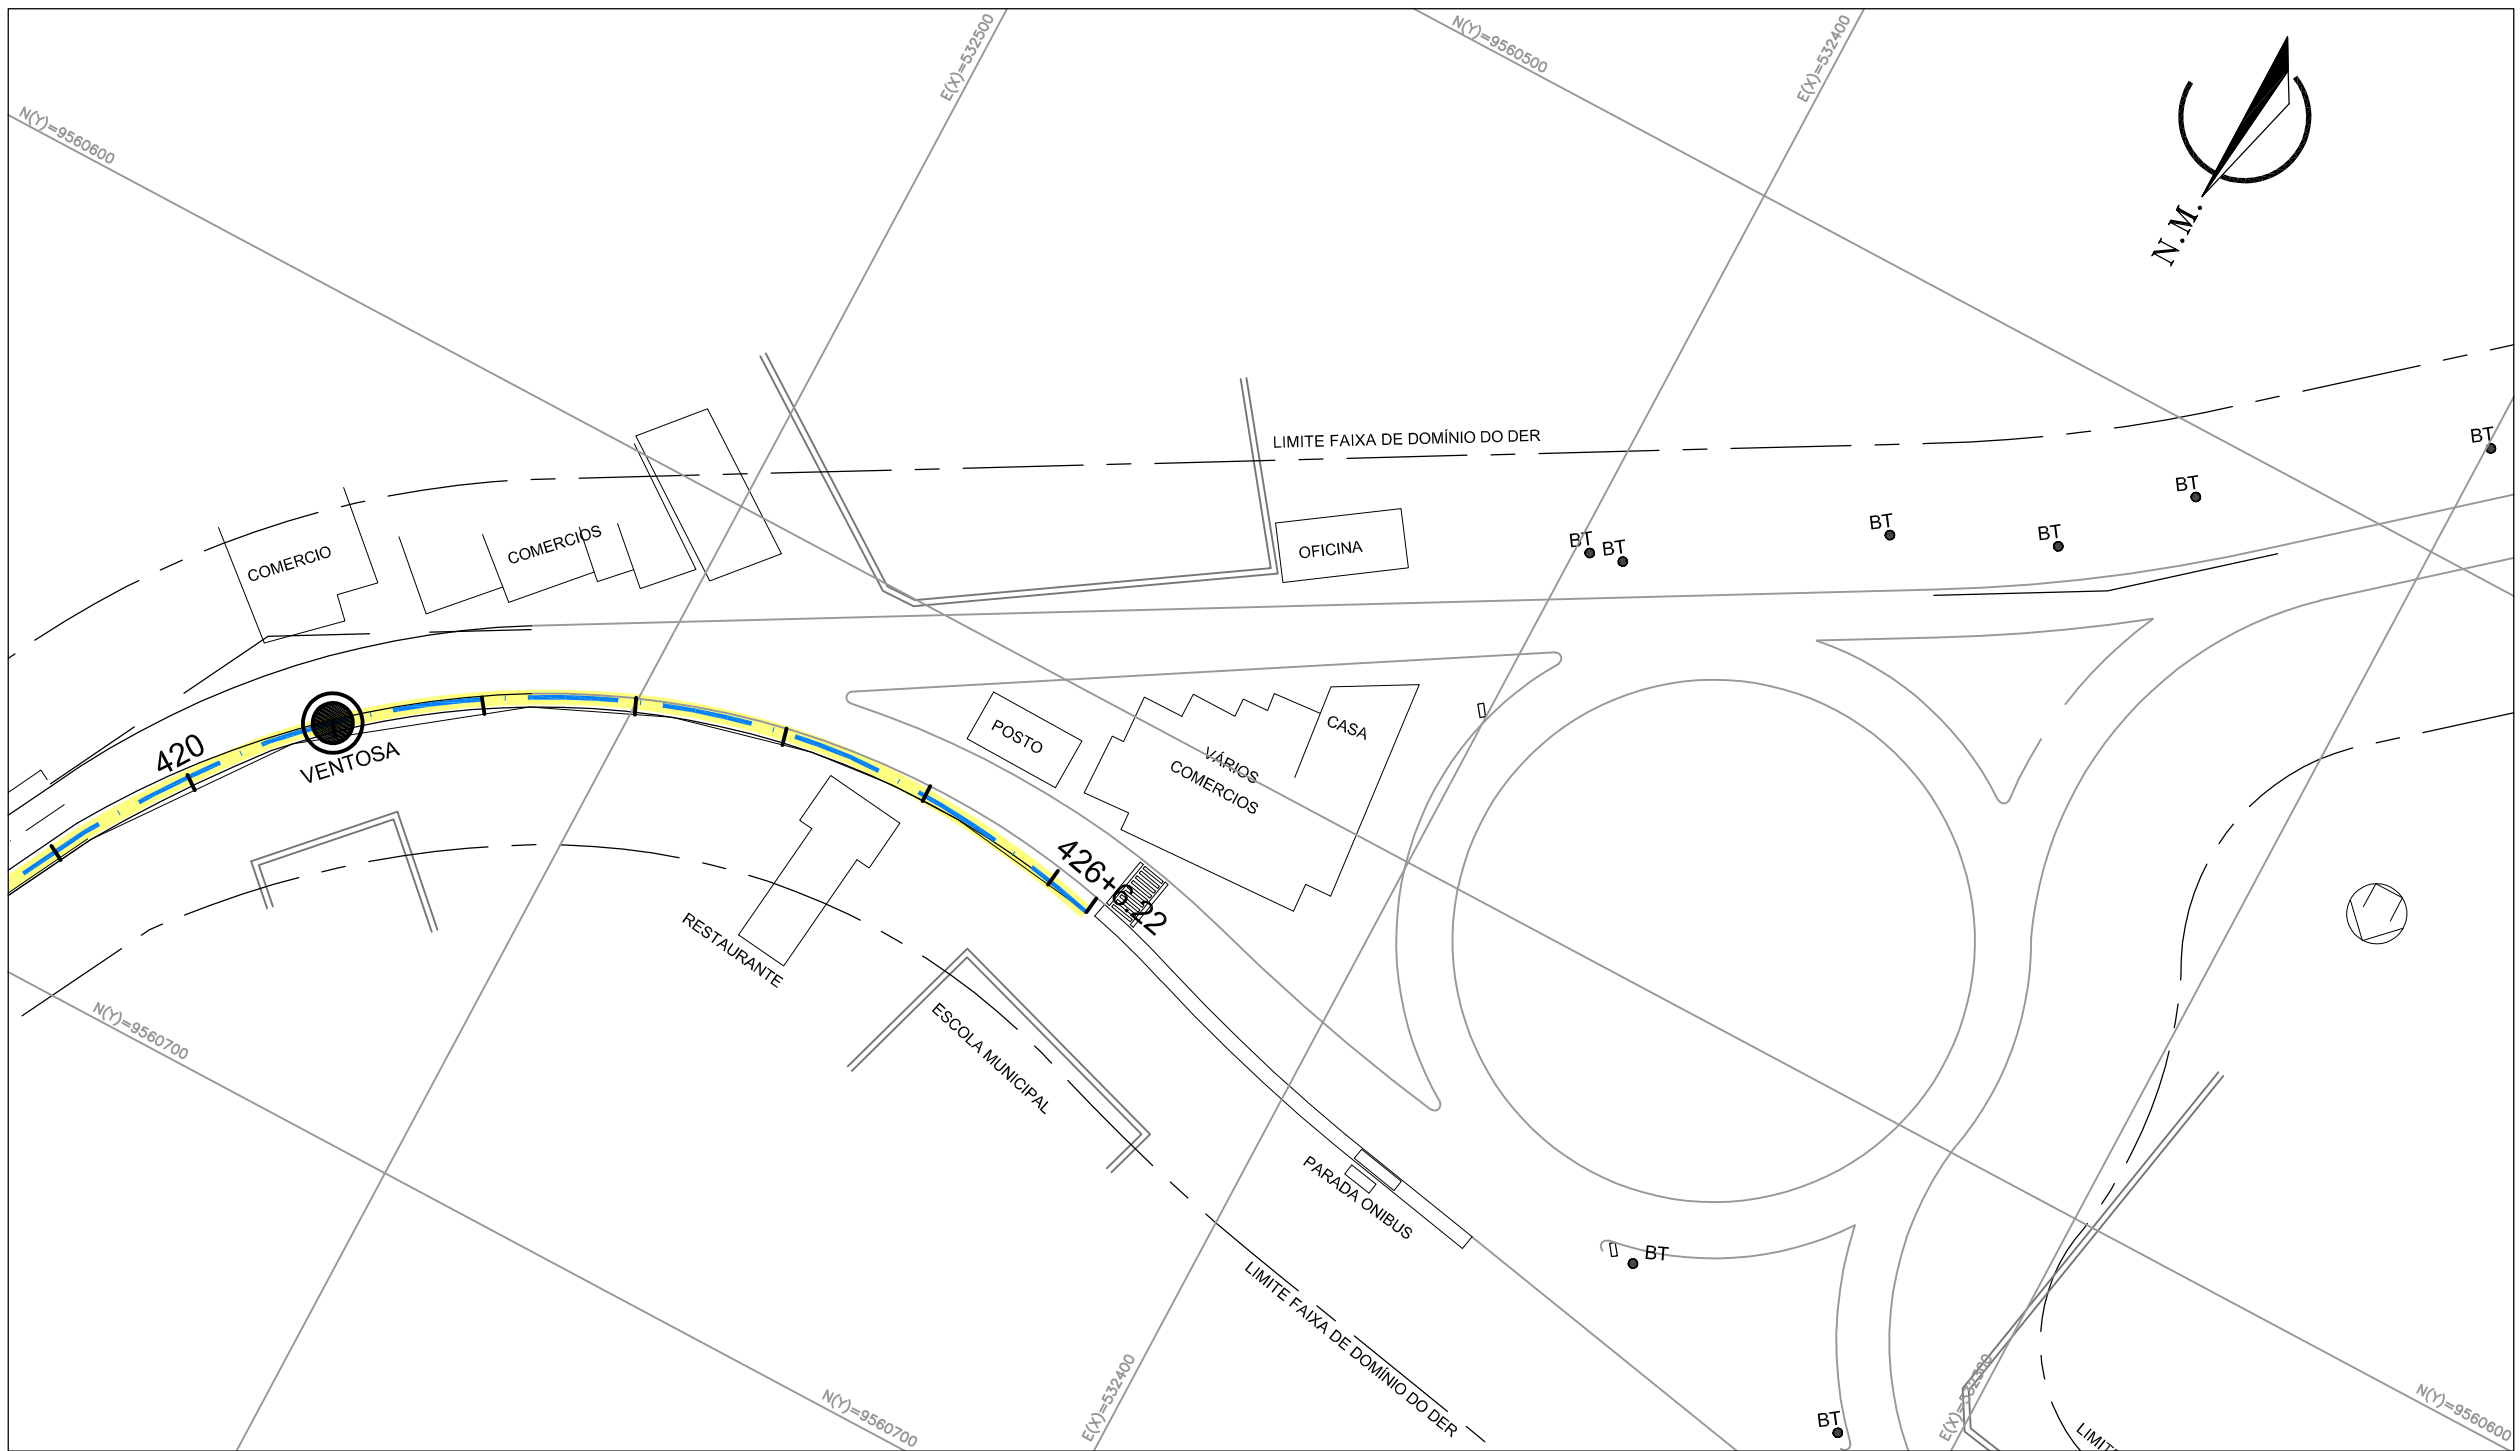

16 CAMINHAMENTO
ESCALAS 1:1000


- LEGENDA
- Nº ESTACA
 - TERRENO
 - ADUTORA
 - BUEIROS (Indicado o estaqueamento da drenagem)
 - DRENAGENS
 - DESCARGA SIMPLES
 - VENTOSA SIMPLES

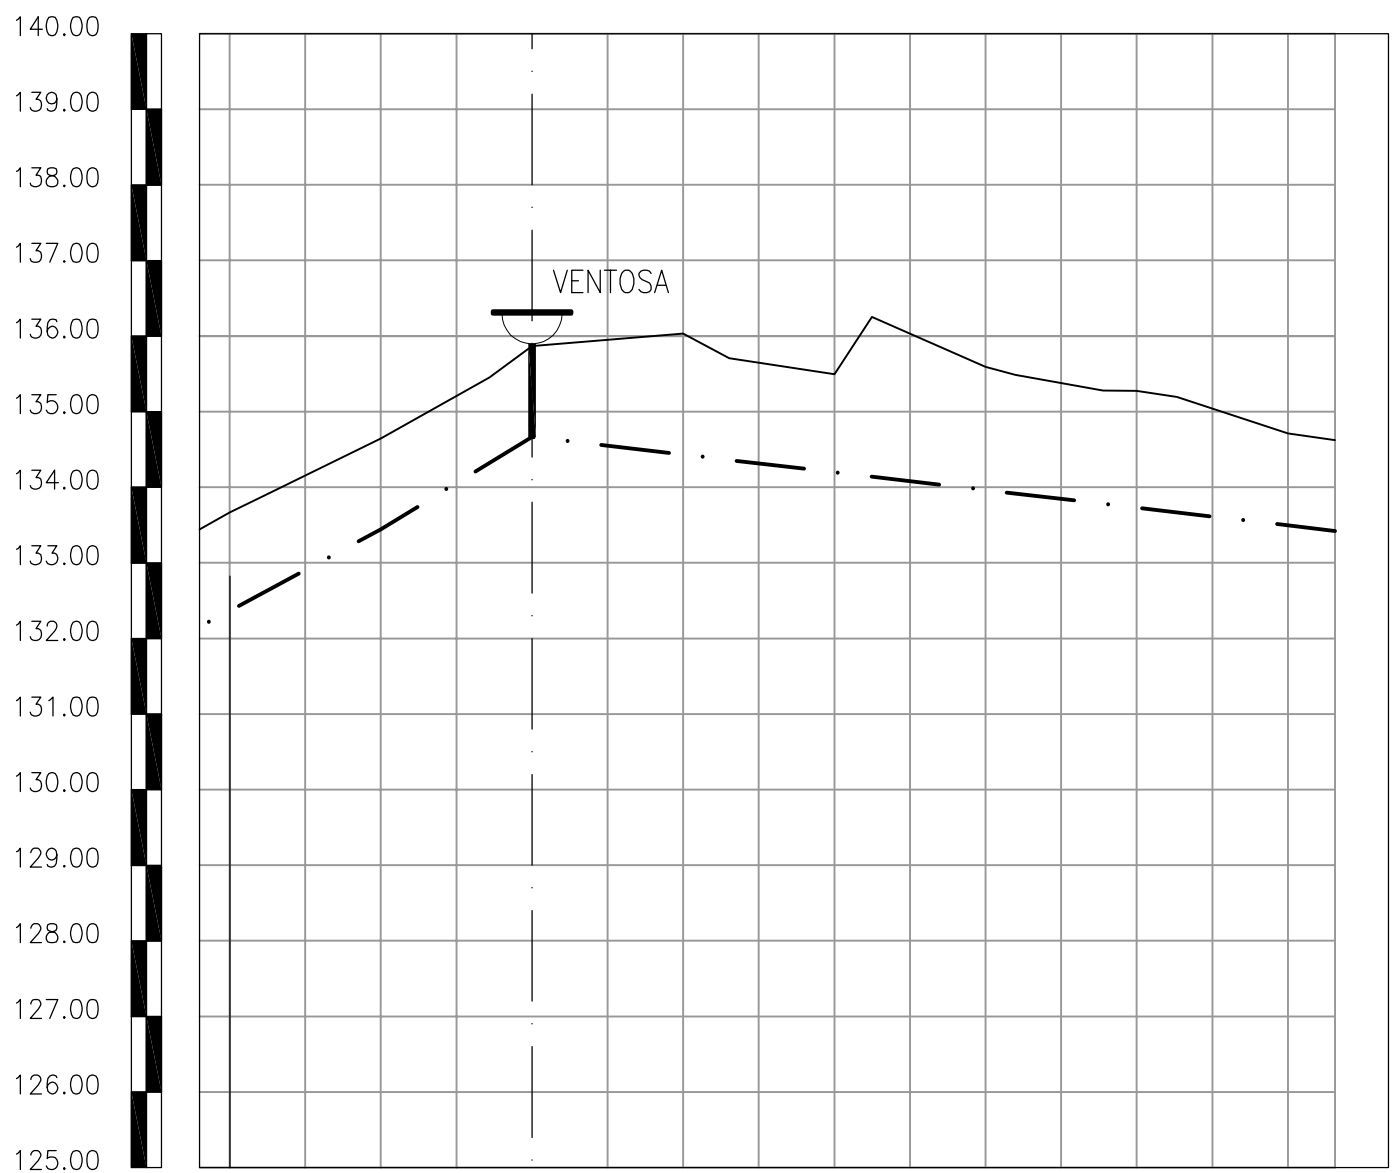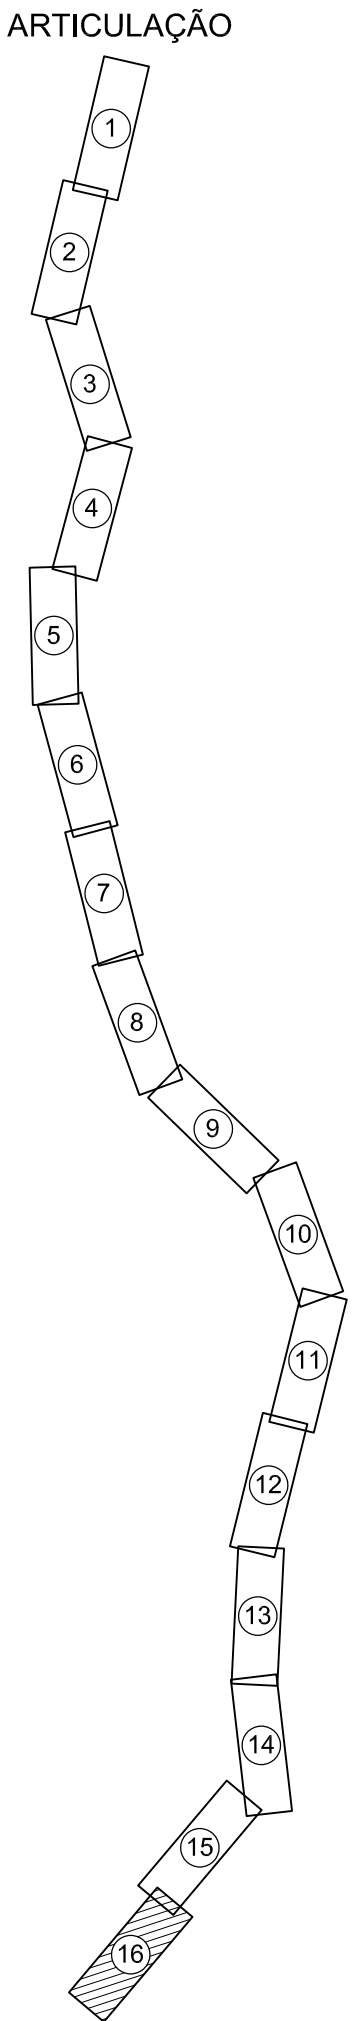

ESTACAS	419	420	421	422	423	424	425	426
COTA DO TERRENO	131.700	133.668	134.642	135.616	136.033	135.992	135.276	134.710
COTA DO PROJETO	131.700	132.800	133.800	134.510	133.800	135.740	133.660	132.800
PROFUNDIDADE (m)	1.30	1.20	1.20	1.49	1.20	1.21	1.34	1.20
COMPRIMENTO (m)	20	20	20	20	20	20	20	20
DISTÂNCIA ACUMULADA	8400	8420	8440	8460	8480	8500	8520	8520
DECLIVIDADE (m/m)		-0.05000			0.00941			
DIÂMETRO (mm)								


16 PERFIL LONGITUDINAL
ESCALAS H=1:1000
V=1:100

Nº	DESCRIÇÃO	DATA	PROJETADO
			DESENHADO
REVISÃO			
COMPANHIA DE ÁGUA E ESGOTO DO CEARÁ		DESENHO	PRANCHA Nº
DIRETORIA DE ENGENHARIA		02/03	16/16
GERÊNCIA DE PROJETOS DE ENGENHARIA			
SISTEMA DE ABASTECIMENTO DE ÁGUA DE MARANGUAPE			
PROJETO EXECUTIVO			
PERFIL E CAMINHAMENTO			
GERÊNCIA:	Engº RAUL TIGRE DE ARRUDA LEITÃO		
COORDENAÇÃO:	ENGº GERARDO FROTA NETO/ ENGº BRUNO CAVALCANTE DE QUEIROZ		
PROJETO:	ENGº LEONARDO CARVALHO DE SOUSA RNP 061.186.371-5		
DESENHO:	S.BARROSO	ESCALA:	INDICADA
ARQUIVO:	SAA AAT Maranguape-Ladeira Grande - D002 - Perfil E Caminhamento.dwg	DATA:	MAI/2019

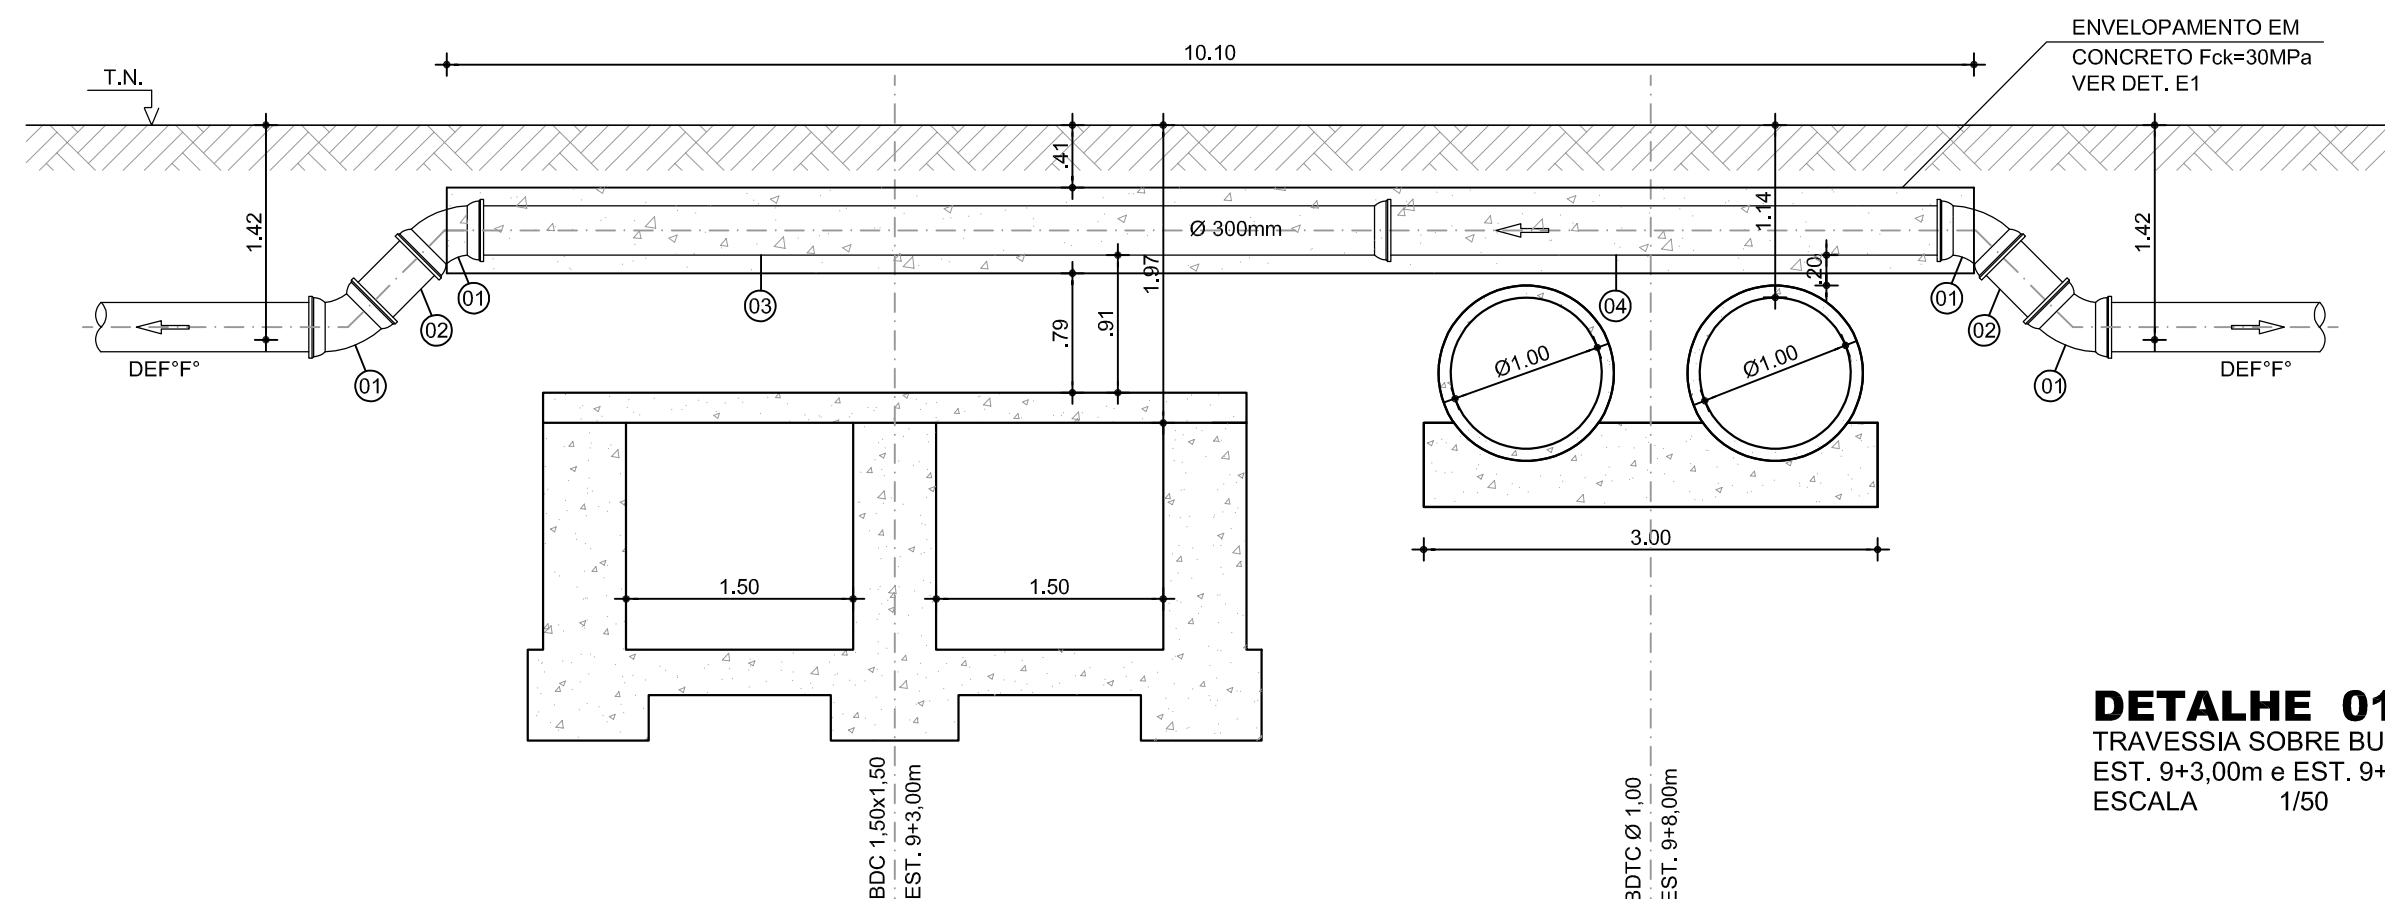


DETALHE 01
TRAVESSIA SOBRE BUEIROS
EST. 9+3,00m e EST. 9+8,00m
ESCALA 1/50

QUADRO DE PEÇAS: DETALHE 01				
ITEM	DESCRIÇÃO	MATERIAL	Ø(mm)	QUANT.
01	CURVA DE 45° COM BOLSAS	F" F"	300	4
02	TUBO COM PONTAS, L=0,60m	DEF" F"	300	2
03	TUBO COM BOLSA/PONTA, L=6,00m	DEF" F"	300	1
04	TUBO COM PONTAS, L=3,83m	DEF" F"	300	1

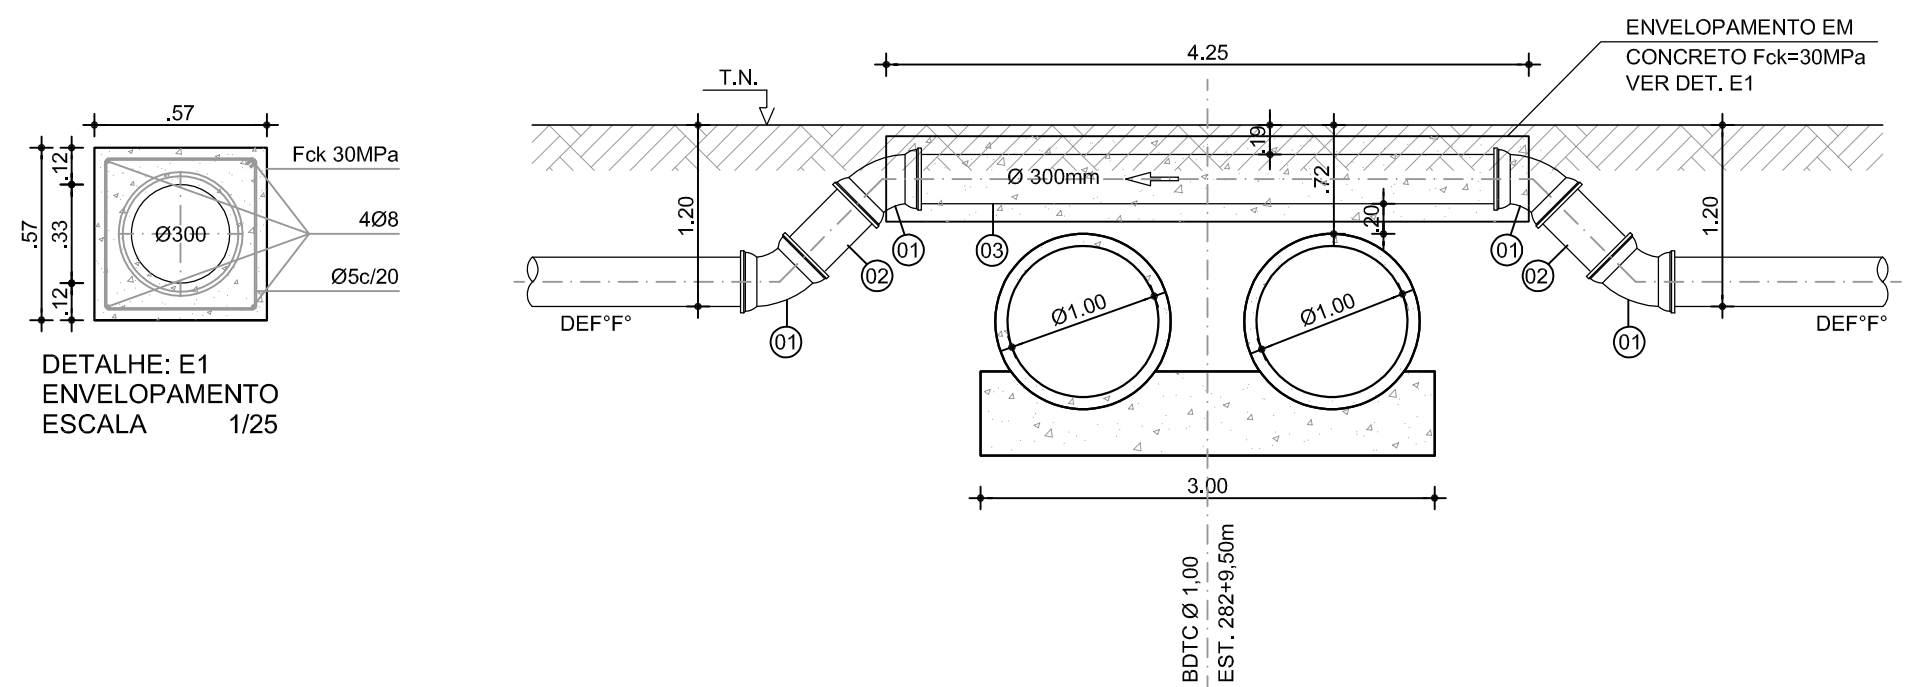


DETALHE 05
TRAVESSIA SOBRE BUEIROS
EST. 282+9,50m
ESCALA 1/50

QUADRO DE PEÇAS: DETALHE 05				
ITEM	DESCRIÇÃO	MATERIAL	Ø(mm)	QUANT.
01	CURVA DE 45° COM BOLSAS	F" F"	300	4
02	TUBO COM PONTAS, L=0,66m	F" F"	300	2
03	TUBO COM PONTAS, L=4,00m	F" F"	300	1

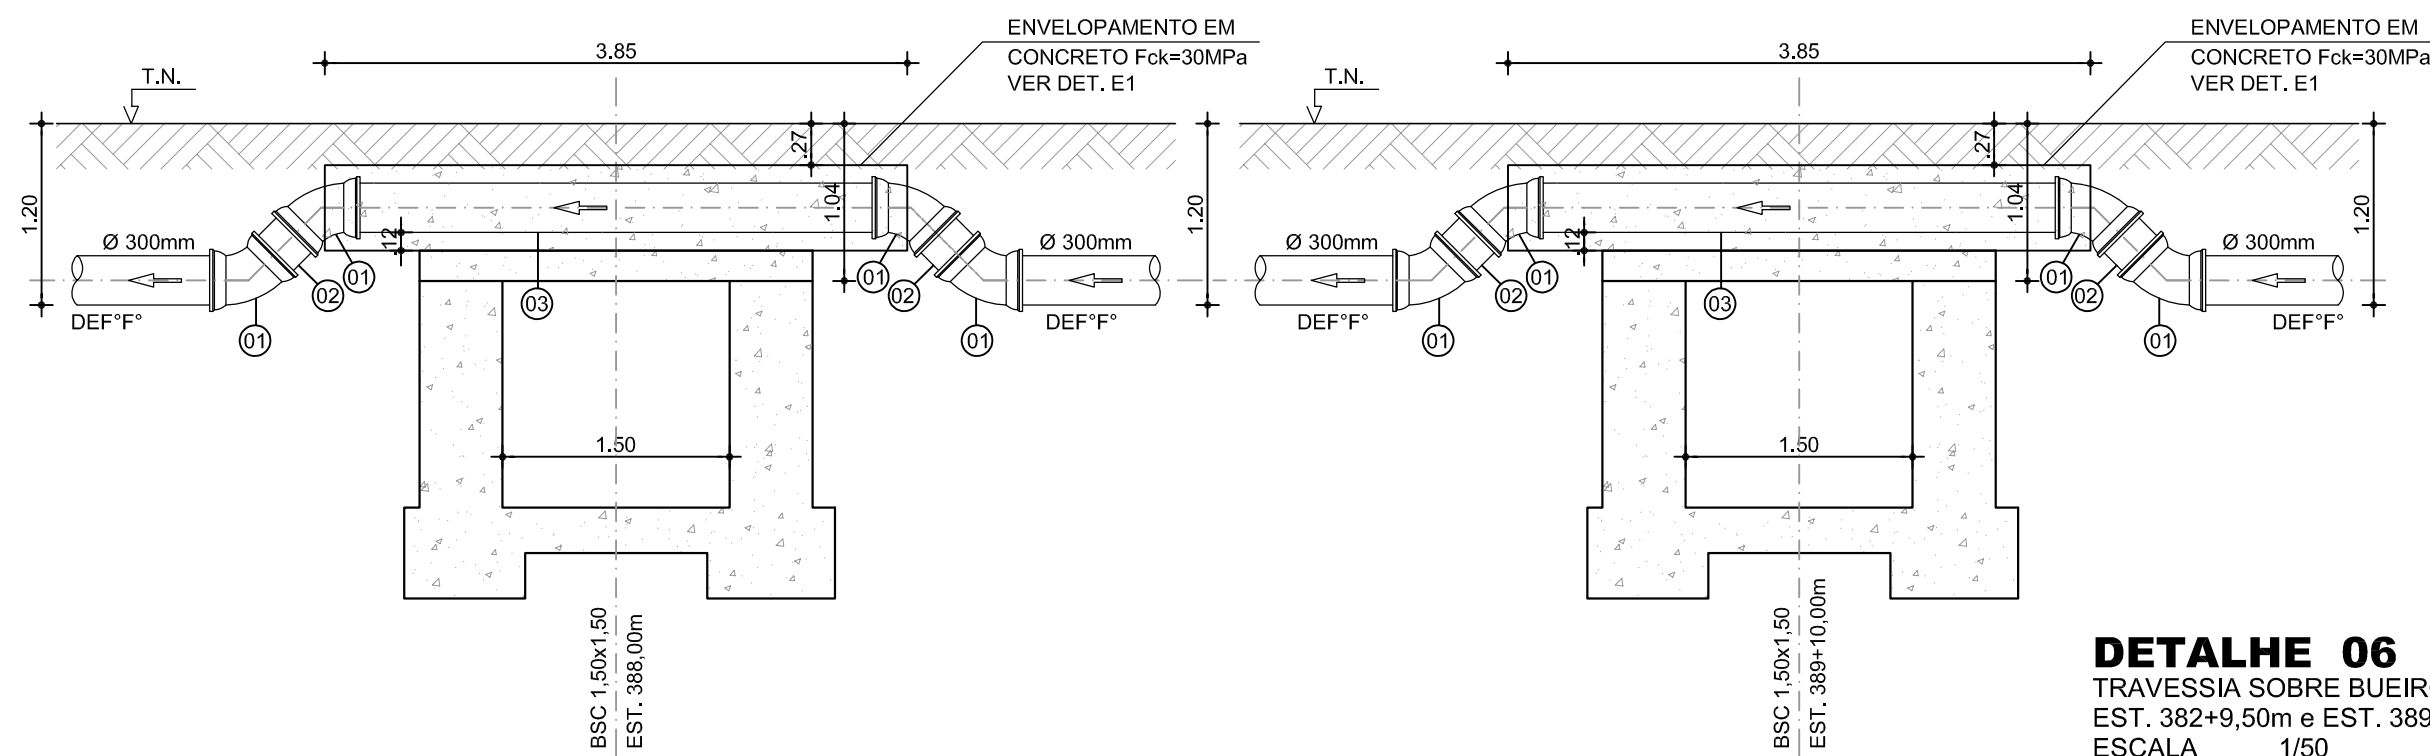

DETALHE 06
TRAVESSIA SOBRE BUEIROS
EST. 382+9,50m e EST. 389+10,00m
ESCALA 1/50

QUADRO DE PEÇAS: DETALHE 06				
ITEM	DESCRIÇÃO	MATERIAL	Ø(mm)	QUANT.
01	CURVA DE 45° COM BOLSAS	F" F"	300	8
02	TUBO COM PONTAS, L=0,40m	F" F"	300	4
03	TUBO COM PONTAS, L=3,60m	F" F"	300	2

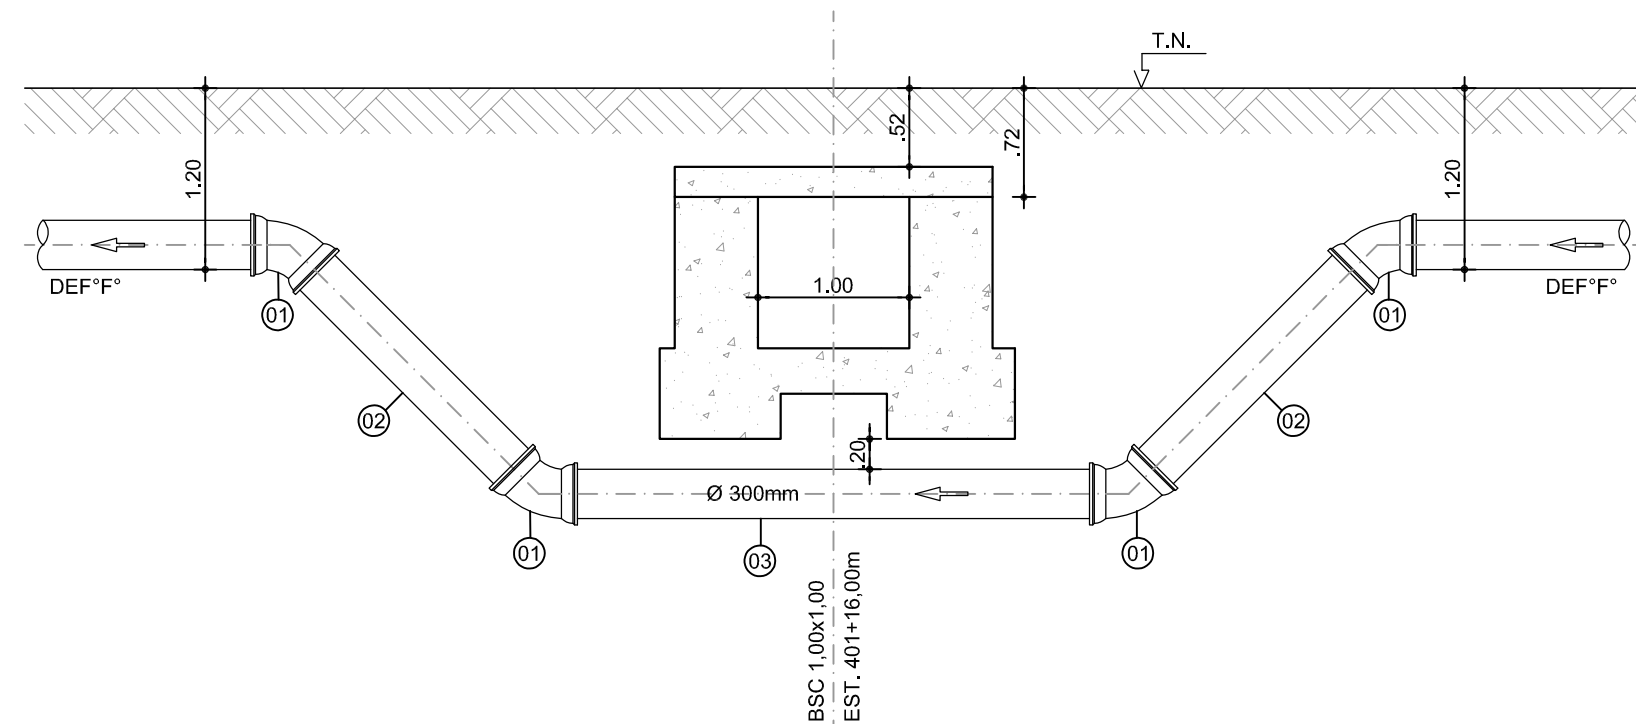

DETALHE 07
TRAVESSIA SOB BUEIROS
EST. 401+16,00m
ESCALA 1/50

QUADRO DE PEÇAS: DETALHE 07				
ITEM	DESCRIÇÃO	MATERIAL	Ø(mm)	QUANT.
01	CURVA DE 45° COM BOLSAS	F" F"	300	4
02	TUBO COM PONTAS, L=2,05m	DEF" F"	300	2
03	TUBO COM PONTAS, L=3,60m	DEF" F"	300	1

N°	DESCRIÇÃO	DATA	PROJETADO	DESENHADO
REVISÃO				

	COMPANHIA DE ÁGUA E ESGOTO DO CEARÁ DIRETORIA DE ENGENHARIA GERÊNCIA DE PROJETOS DE ENGENHARIA		DESENHO 03/03	PRANCHA Nº 01/05
	SISTEMA DE ABASTECIMENTO DE ÁGUA DE MARANGUAPE PROJETO EXECUTIVO			
	PLANTA DE DETALHES (DETALHE 01, 05, 06 E 07)			

GERÊNCIA:	Engº RAUL TIGRE DE ARRUDA LEITÃO		
COORDENAÇÃO:	ENGº GERARDO FROTA NETO/ ENGº BRUNO CAVALCANTE DE QUEIROZ		
PROJETO:	ENGº LEONARDO CARVALHO DE SOUSA RNP 061.186.371-5		
DESENHO:	S.BARROSO	ESCALA:	1/50
ARQUIVO:	SAA AAT Maranguape-Ladeira Grande - D003 - Detalhes.dwg	DATA:	MAI/2019



DETALHE 02
TRAVESSIA PELO BUEIRO
EST. 140+19,00m
ESCALA 1/50

CORTE AA: TAMPA
ESCALA: 1:25

DETALHE DA
CAIXA DE MANOBRA
ESCALA 1/25

GERÊNCIA:	Engº RAUL TIGRE DE ARRUDA LEITÃO		
COORDENAÇÃO:	ENGº GERARDO FROTA NETO/ ENGº BRUNO CAVALCANTE DE QUEIROZ		
PROJETO:	ENGº LEONARDO CARVALHO DE SOUSA RNP 061.186.371-5		
DESENHO:	S.BARROSO	ESCALA:	1/50
ARQUIVO:	SAA AAT Maranguape-Ladeira Grande - D003 - Detalhes.dwg	DATA:	MAI/2019



DETALHE 03
TRAVESSIA AO LADO DA PONTE
EST. 175+5.00m
ESCALA 1/50


ITEM	DESCRIÇÃO	MATERIAL	Ø(mm)	QUANT.
01	CURVA DE 45° COM BOLSAS	F1°	300	6
02	TUBO COM PONTAS L=1,60m	F1°	300	2
03	TUBO COM FLANGE/PONTA L=1,60m	F1°	300	4
04	REGISTRO DE GAVETA CHATO C/FLANGES E CABEÇOTE	F1°	300	2
05	JUNTA DE DESMONTAGEM	F1°	300	2
06	TUBO COM FLANGE/PONTA L=1,00m	F1°	300	2
07	CURVA DE 45° COM FLANGES	F1°	300	2
08	TUBO COM FLANGES L=4,00m	F1°	300	1
09	TUBO COM FLANGES L=5,48m	F1°	300	2
10	TUBO COM FLANGE/PONTA L=3,20m	F1°	300	1
11	TÊ COM FLANGES	F1°	300x100	1
12	REGISTRO DE GAVETA CHATO C/FLANGES E CABEÇOTE	F1°	300	1
13	VENTOSA	F1°	100	1

N°	DESCRIÇÃO	DATA	PROJETADO	DESENHADO	
R E V I S ã O					
 Cagece		COMPANHIA DE ÁGUA E ESGOTO DO CEARÁ DIRETORIA DE ENGENHARIA GERÊNCIA DE PROJETOS DE ENGENHARIA		DESENHO 03/03	PRANCHA N° 03/05
		SISTEMA DE ABASTECIMENTO DE ÁGUA DE MARANGUAPE PROJETO EXECUTIVO PLANTA DE DETALHES (DETALHE 03)			
GERÊNCIA:	ENG° RAUL TIGRE DE ARRUDA LEITÃO				
COORDENAÇÃO:	ENG° GERARDO FROTA NETO/ ENG° BRUNO CAVALCANTE DE QUEIROZ				
PROJETO:	ENG° LEONARDO CARVALHO DE SOUSA RNP 061.186.371-5				
DESENHO:	S.BARROSO			ESCALA:	1/50
ARQUIVO:	SAA AAT Maranguape-Ladeira Grande - D003 - Detalhes.dwg			DATA:	MAI/2019



GERÊNCIA:	Engº RAUL TIGRE DE ARRUDA LEITÃO		
COORDENAÇÃO:	ENGº GERARDO FROTA NETO/ ENGº BRUNO CAVALCANTE DE QUEIROZ		
PROJETO:	ENGº LEONARDO CARVALHO DE SOUSA RNP 061.186.371-5		
DESENHO:	S.BARROSO	ESCALA:	1/50
ARQUIVO:	SAA AAT Maranguape-Ladeira Grande - D003 - Detalhes.dwg	DATA:	MAI/2019

CURVA DE DESEMPENHO DA VENTOSA

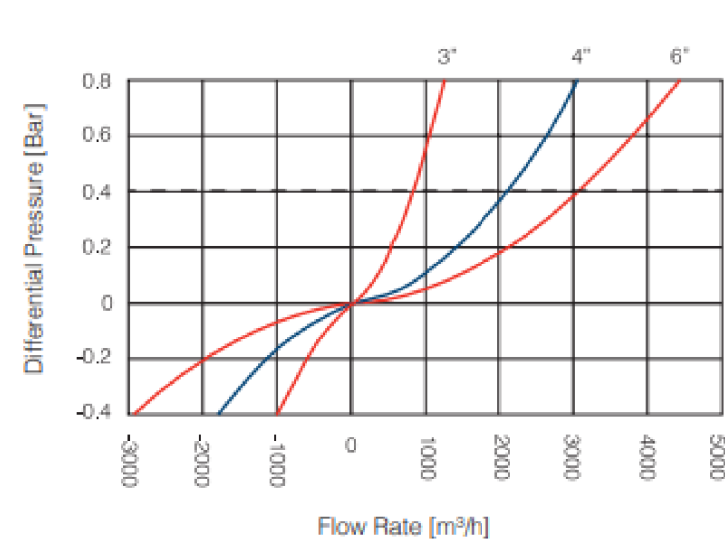

RELAÇÃO DE MATERIAIS: VENTOSA				
ITEM	DISCRIMINAÇÃO	MATERIAL	DIAM (mm)	QUANT
1	TUBO C/ BOLSA/FLANGE, L=0,80m	FoFo	300	2
2	TE C/ FLANGES	FoFo	300x100	1
3	REGISTRO DE GAVETA C/ FLANGES E CABEÇOTE	FoFo	100	1
5	VENTOSA SIMPLES	FoFo	100	1

RELAÇÃO DE MATERIAIS: DESCARGA				
ITEM	DISCRIMINAÇÃO	MATERIAL	DIAM (mm)	QUANT
1	TUBO C/ BOLSA/FLANGE, L=0,80m	FoFo	300	2
2	TE C/ FLANGES	FoFo	300x100	1
3	CURVA 45° C/ FLANGES	FoFo	100	1
4	REGISTRO DE GAVETA C/ FLANGES E CABEÇOTE	FoFo	100	1
5	TUBO C/ BOLSA/FLANGE, L=0,60m	FoFo	100	1
6	TUBO C/ PONTA/BOLSA	DEFoFo	100	1

- OBSERVAÇÕES
- 1) Registros de gaveta com cunha revestida de borracha, padrão construtivo conforme Norma NBR 14968:2003. Composto de cunha mocho em Ferro Fundido 500H – NBR 6916 CL 42012 revestida integralmente (incluindo todo o parafuso de haste) com elastômero EPDM. Corpo e tampa confeccionados em Ferro Fundido Ductil – NBR 6916 CL 42012, classe de pressão 15 MPa. Revestimento interno e externo em epóxi pó depositado eletroliticamente com espessura mínima 250 micra, padrão de cor cinza, comprovadamente compatível com o uso em tipo polímero. Passagem plana, sem distorções pelo cunho nem apresentando cavidades de encauchamento. Haste de manobra interna (feita em peça única), tipo não acidentado confeccionado em aço Inco ABNT 420, sem rebolos para alojamento de veda de vedação. Acomodado por atuador elétrico, com controle standard, motor elétrico trifásico, 380V, IP65. As extremidades dos registros serão com flanges, gabarito de função de acordo com o norma NBR 7675 PN-10/16, face a face curta, de acordo com a norma ISO 5752 série 14;
- 2) Tubos e conexões de ferro dúctil, classe K-7, fabricados de acordo com o NBR 7675. Os flanges terão gabarito de furação conforme PN-10/16;
- 3) Todas as peças em FoFo terão revestimento externo com aplicação eletrolítica, conforme ABNT;
- 4) Todas as conexões flangeadas em contato direto com o solo devem ser revestidas com manta de polietileno (e=2mm);
- 6) Impermeabilização de estruturas enterradas, com tinta asfáltica com duas demãos;

Nº	DESCRIÇÃO	DATA	PROJETADO	DESENHADO
REVISÃO				

COMPANHIA DE ÁGUA E ESGOTO DO CEARÁ
DIRETORIA DE ENGENHARIA
GERÊNCIA DE PROJETOS DE ENGENHARIA










DESENHO Nº
03/03

PRANCHA Nº
05/05

SISTEMA DE ABASTECIMENTO DE ÁGUA DE MARANGUAPE
PROJETO EXECUTIVO

PLANTA DE DETALHES
(CAIXAS DE DESCARGA E VENTOSA)

GERÊNCIA:	Engº RAUL TIGRE DE ARRUDA LEITÃO		
COORDENAÇÃO:	ENGº GERARDO FROTA NETO/ ENGº BRUNO CAVALCANTE DE QUEIROZ		
PROJETO:	ENGº LEONARDO CARVALHO DE SOUSA RNP 061.186.371-5		
DESENHO:	S.BARROSO	ESCALA:	1/25
ARQUIVO:	SAA AAT Maranguape-Ladeira Grande - D003 - Detalhes.dwg	DATA:	MAI/2019

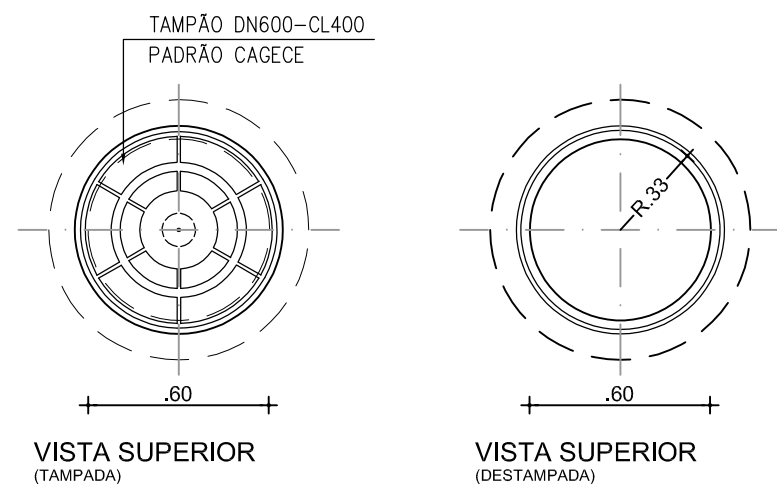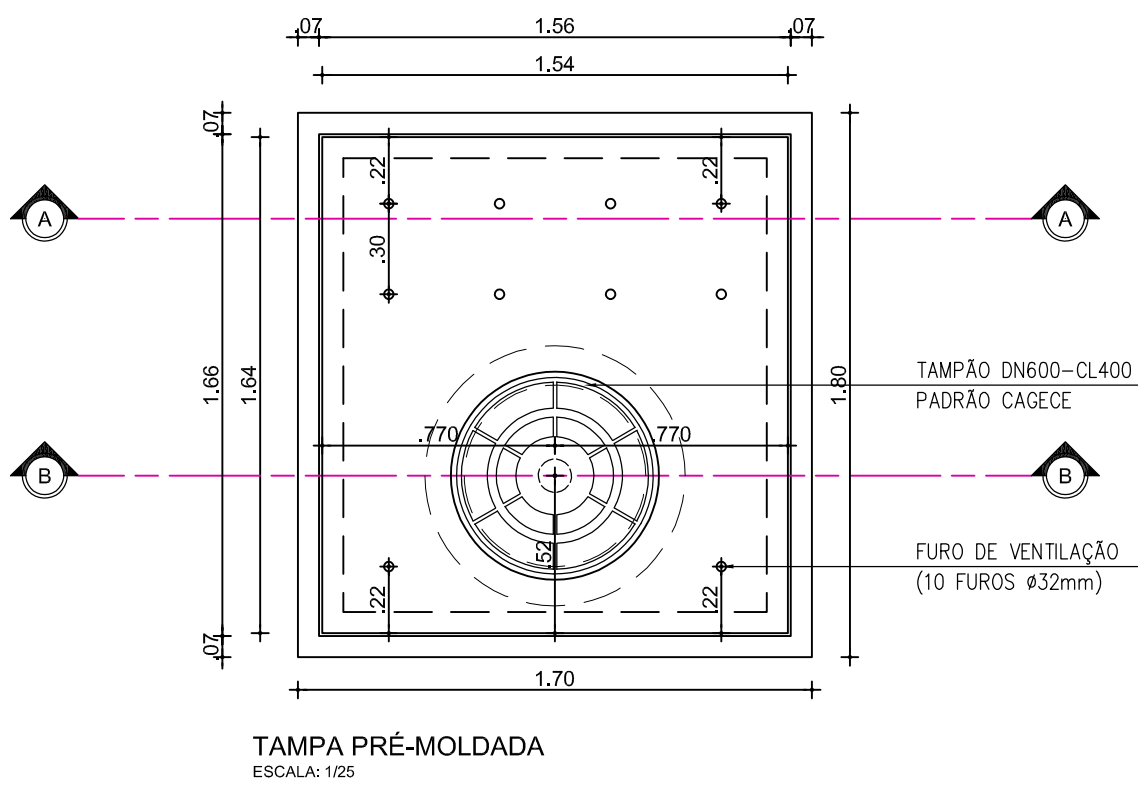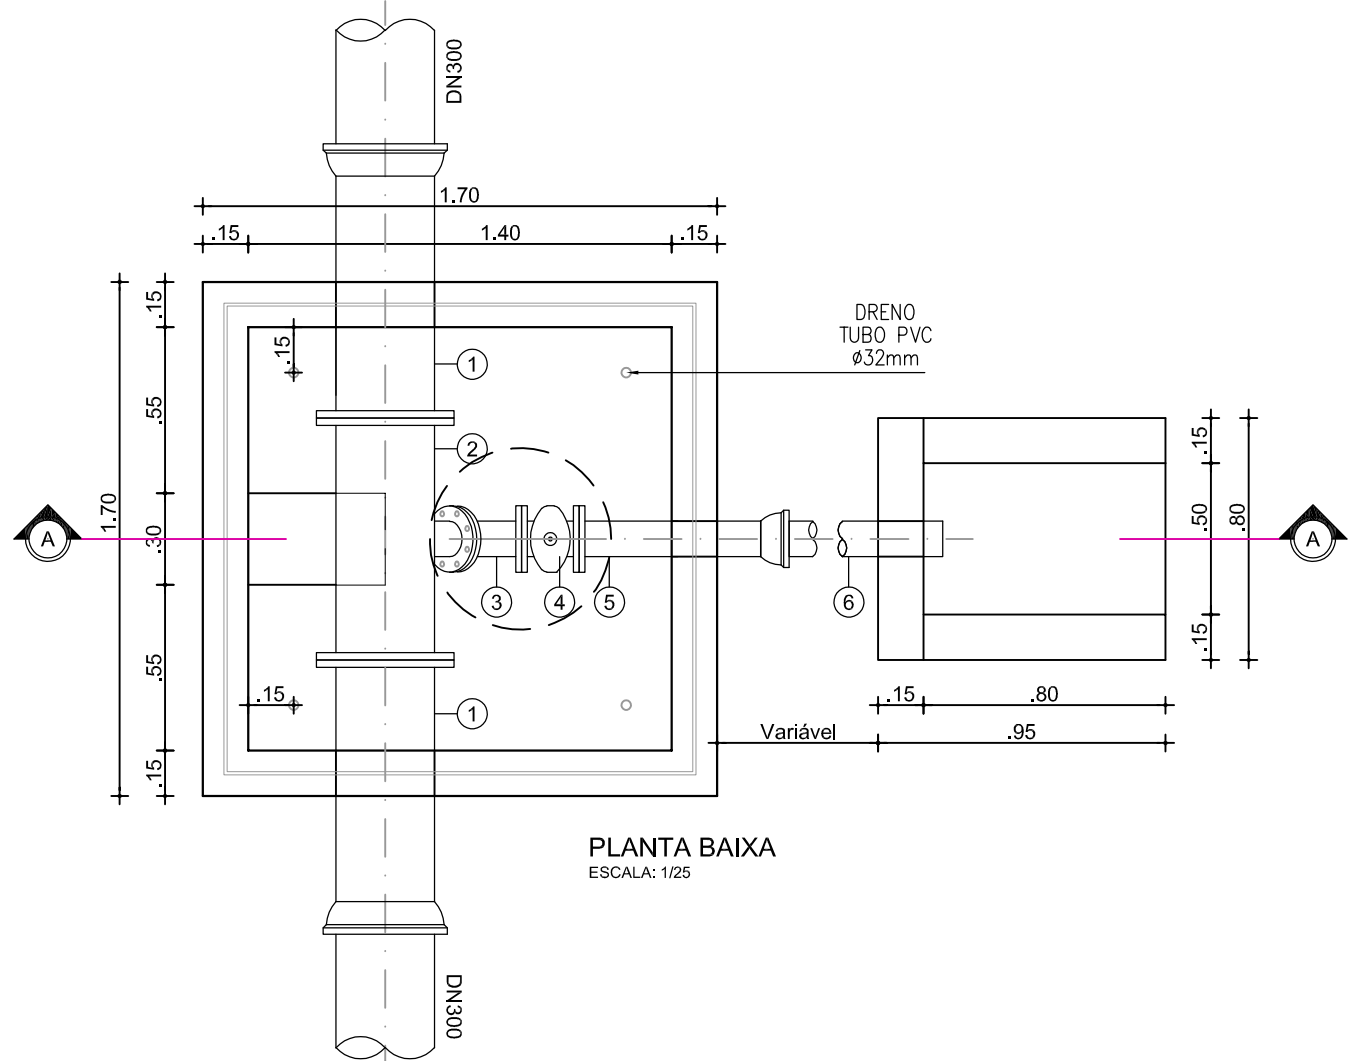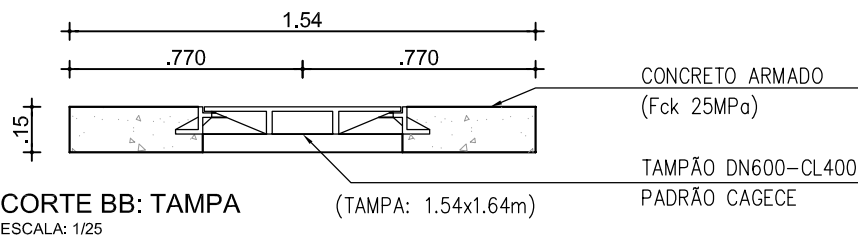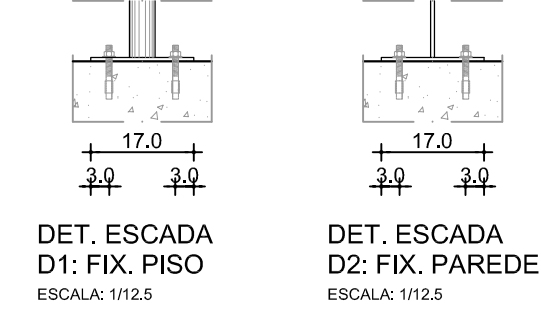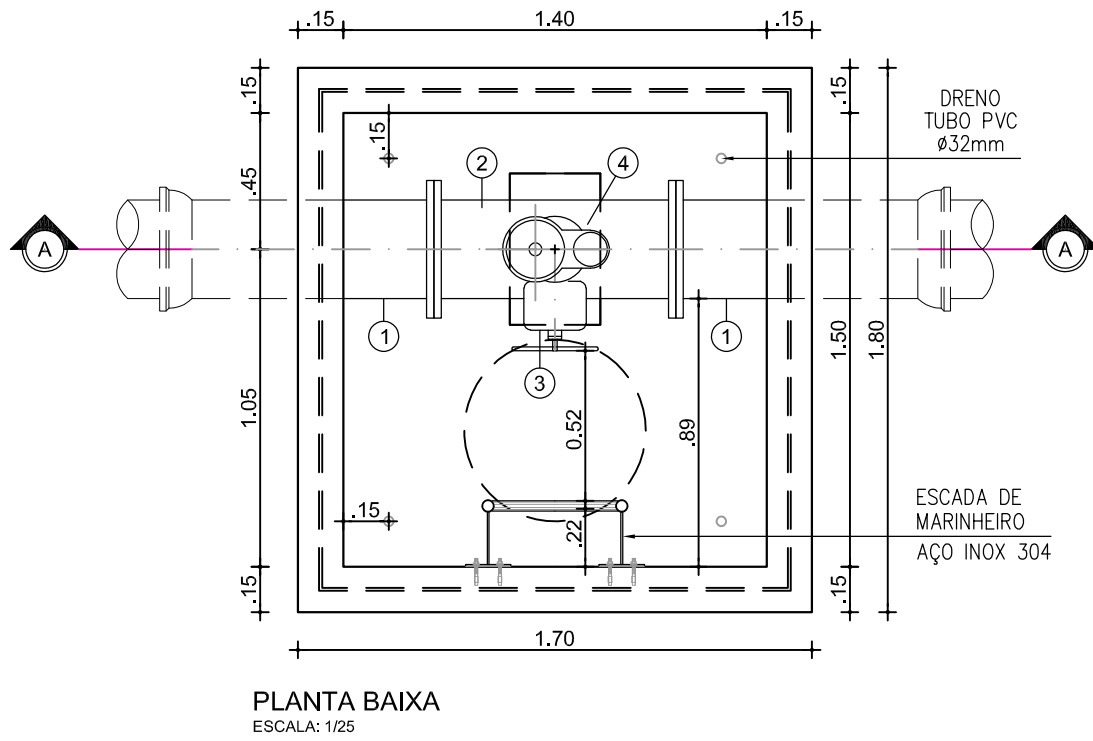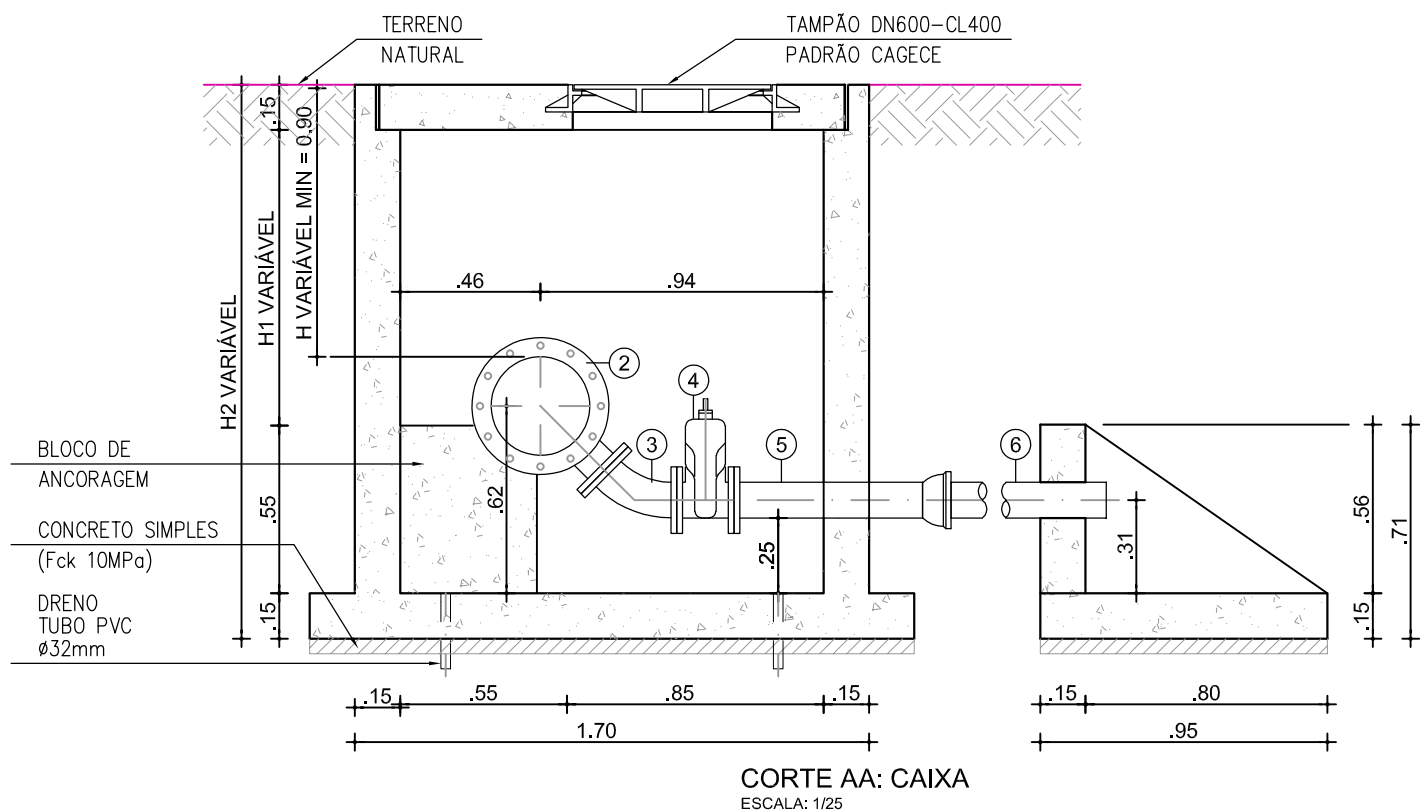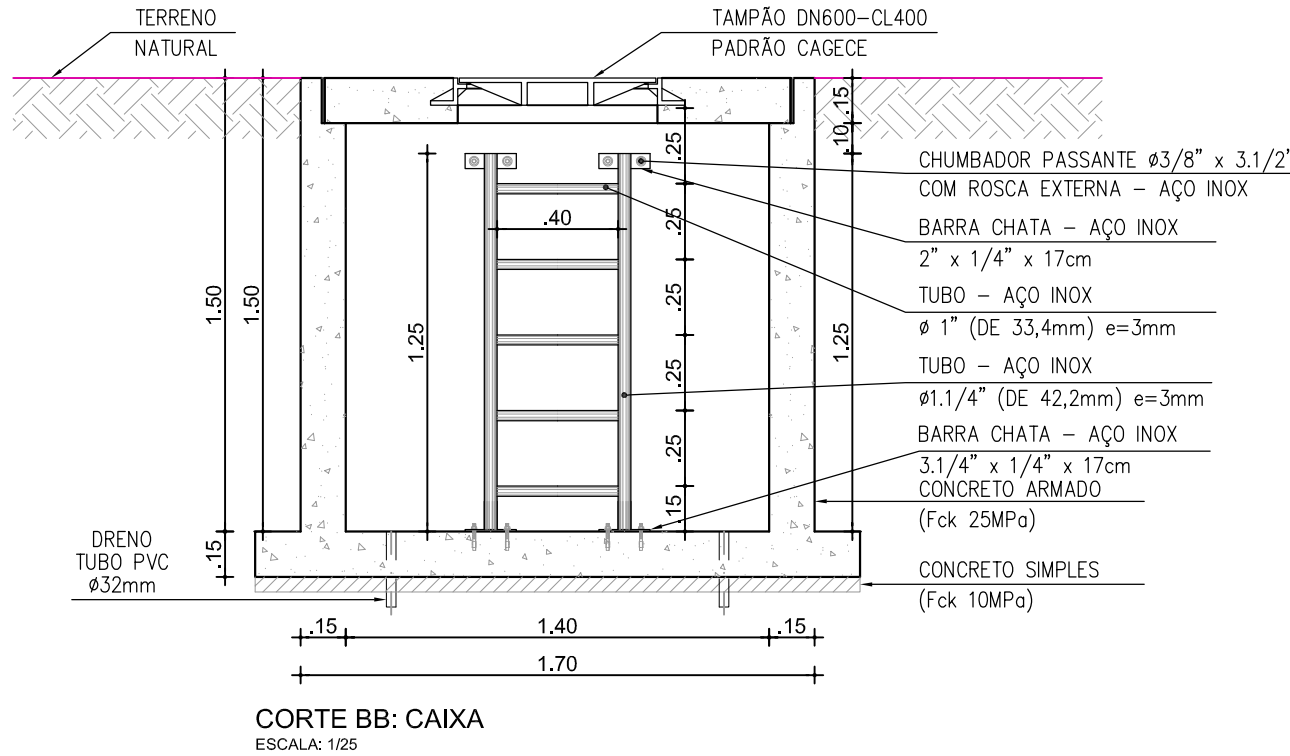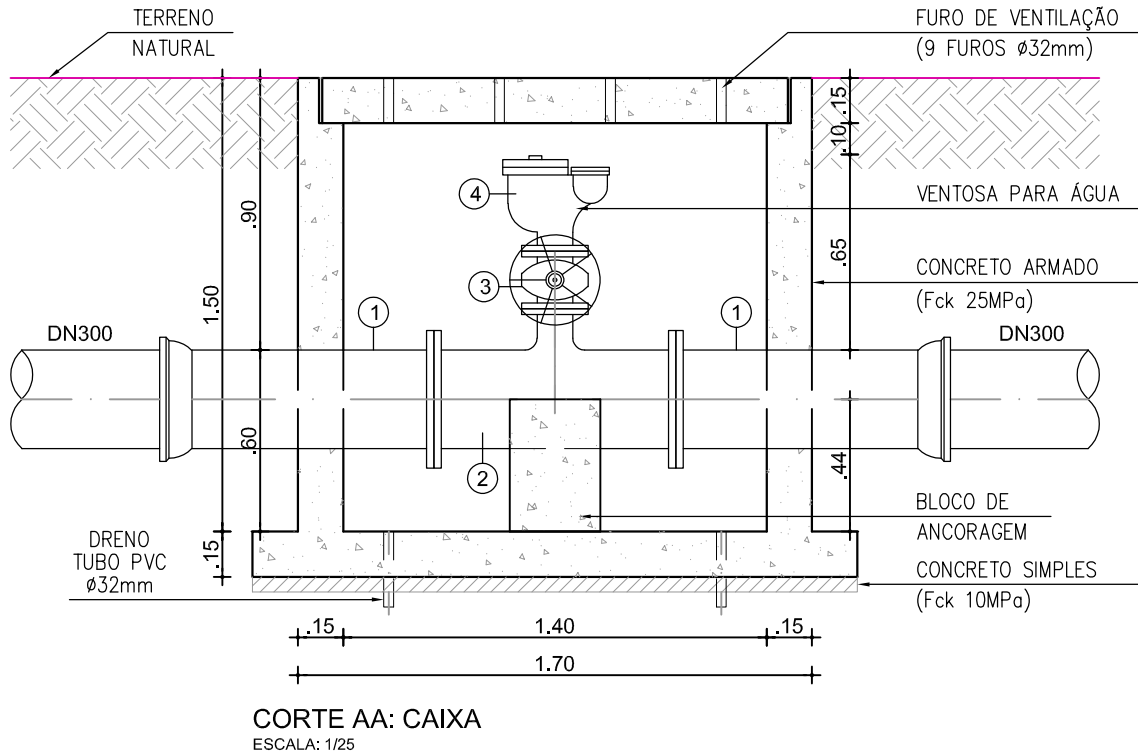

3 TAMPA VISITA

1 CX. DE VENTOSA (DN300 x DN100)

2 CX. DE DESCARGA (DN300 x DN100)