



PERFIL LONGITUDINAL
ESC: H 1 / 2000 V 1 / 200

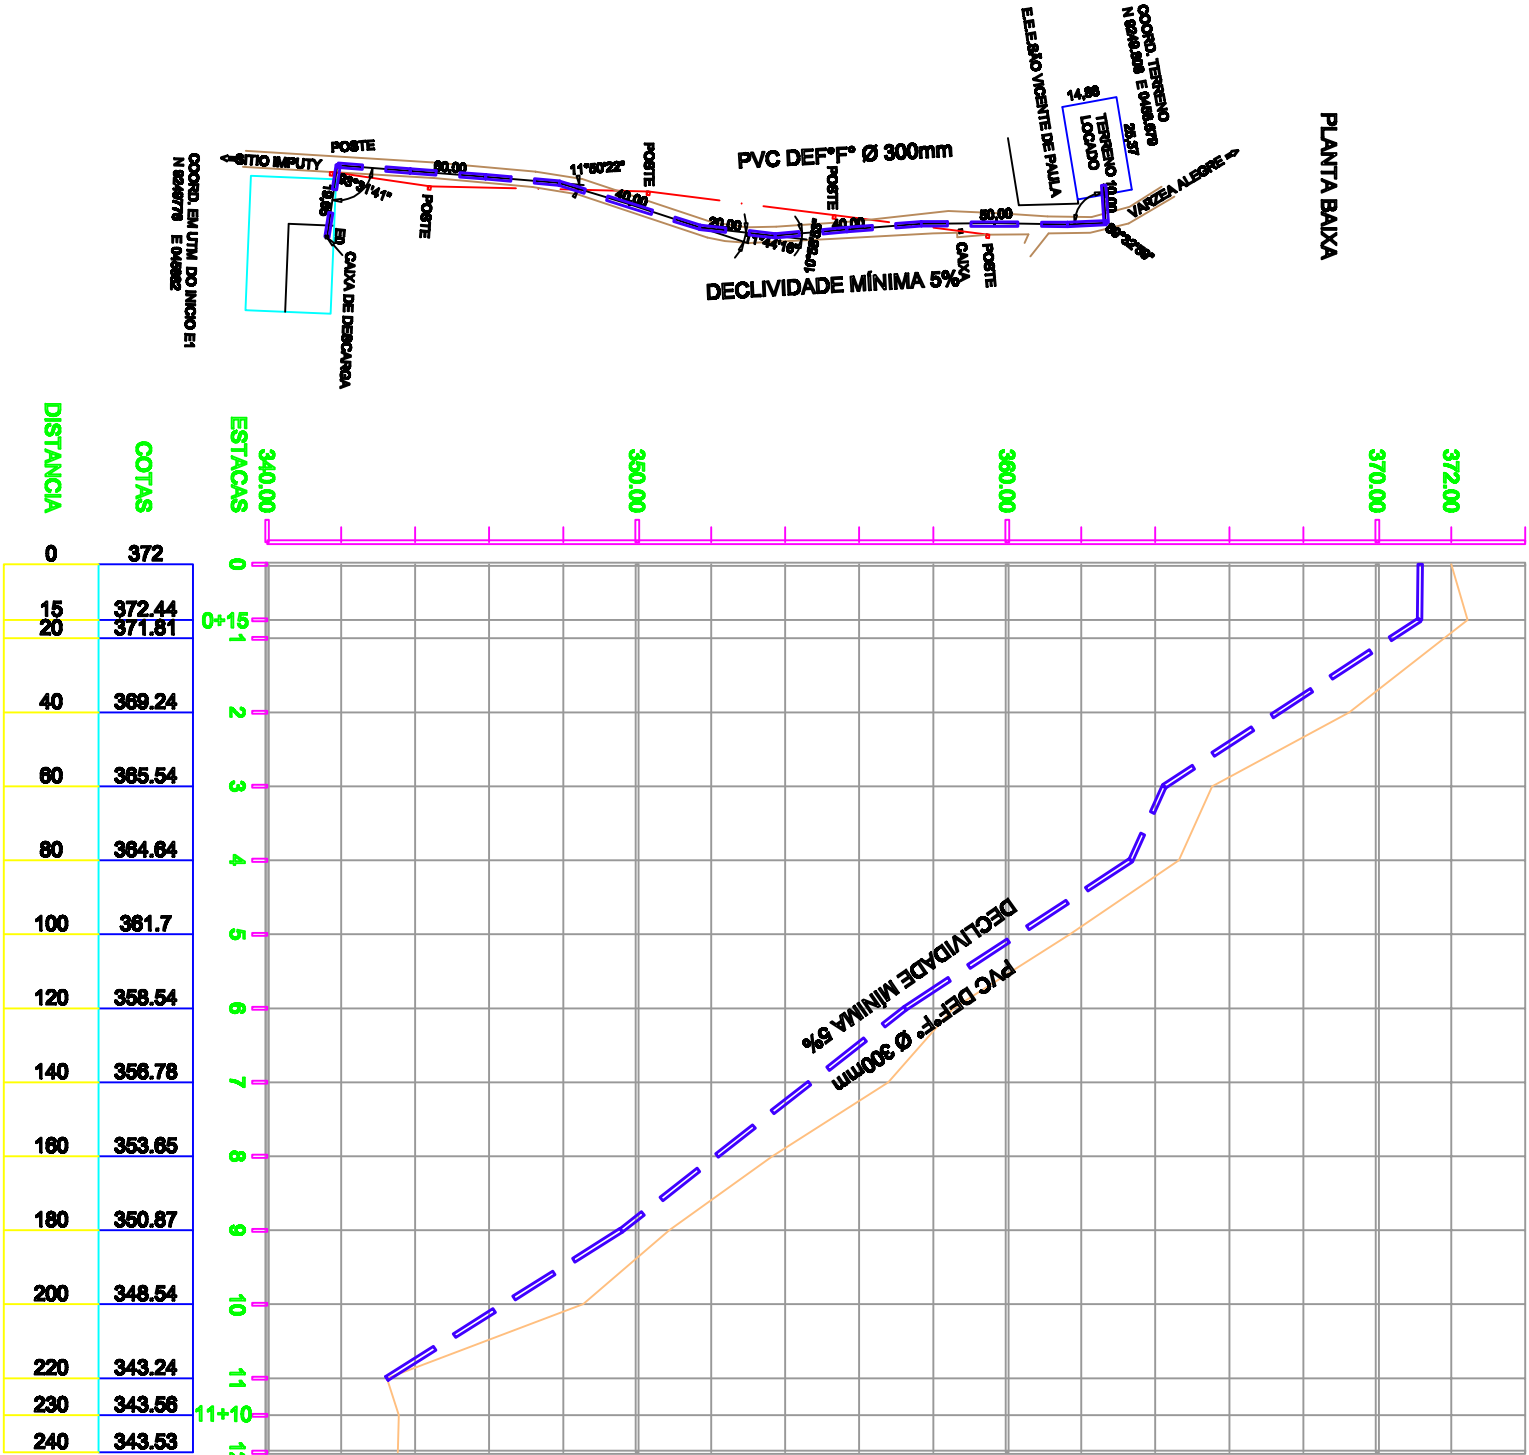

Nº	DESCRIÇÃO	DATA	PROJETADO
			DESENHADO

REVISÃO



COMPANHIA DE ÁGUA E ESGOTO DO CEARÁ
DIRETORIA DE OPERAÇÕES – DDO
GERÊNCIA DE APOIO OPERACIONAL – GERAP

DESENHO PRANCHAS Nº
01/01 01/01

SISTEMA DE ABASTECIMENTO DE ÁGUA DE VARZEA ALEGRE - CE.

PROJETO EXECUTIVO

EMISSÁRIO GRAVITÁRIO EM PVC DEF°F 300mm
PERFIL E CAMINHAMENTO

GERÊNCIA:	ENGº CARLOS AUGUSTO LOPES MOREIRA		
SUPERVISÃO:	ENGº GAILINY D. M. CUNHA		
PROJETO:	ENGº MANOEL SALES - CREA 5250-D		
DESENHO:	VENISSUS	ESCALA:	INDICADA
ARQUIVO:	EMISS. VARZEA ALEGRE.dwg	DATA:	ABRIL/2012