




| ITEM | DESCRIÇÃO | Qtd(m³) | QUANT |
|------|-----------------------------------------------|---------|-------|
| 1 | REGISTRO DE FECHAMENTO RÁPIDO EM PVC SOLDÁVEL | 25 | 10 |
| 2 | TE PVC SOLDÁVEL | 25 | 06 |
| 3 | JOELHO PVC SOLDÁVEL | 25 | 04 |
| 4 | BOMBA DOSADORA TIPO HELICOIDAL | 25 | 02 |
| 5 | PROTEJA GORDOADA 50mm | 25 | 02 |
| 6 | TUBO PVC SOLDÁVEL - L=3,00m | 25 | 02 |

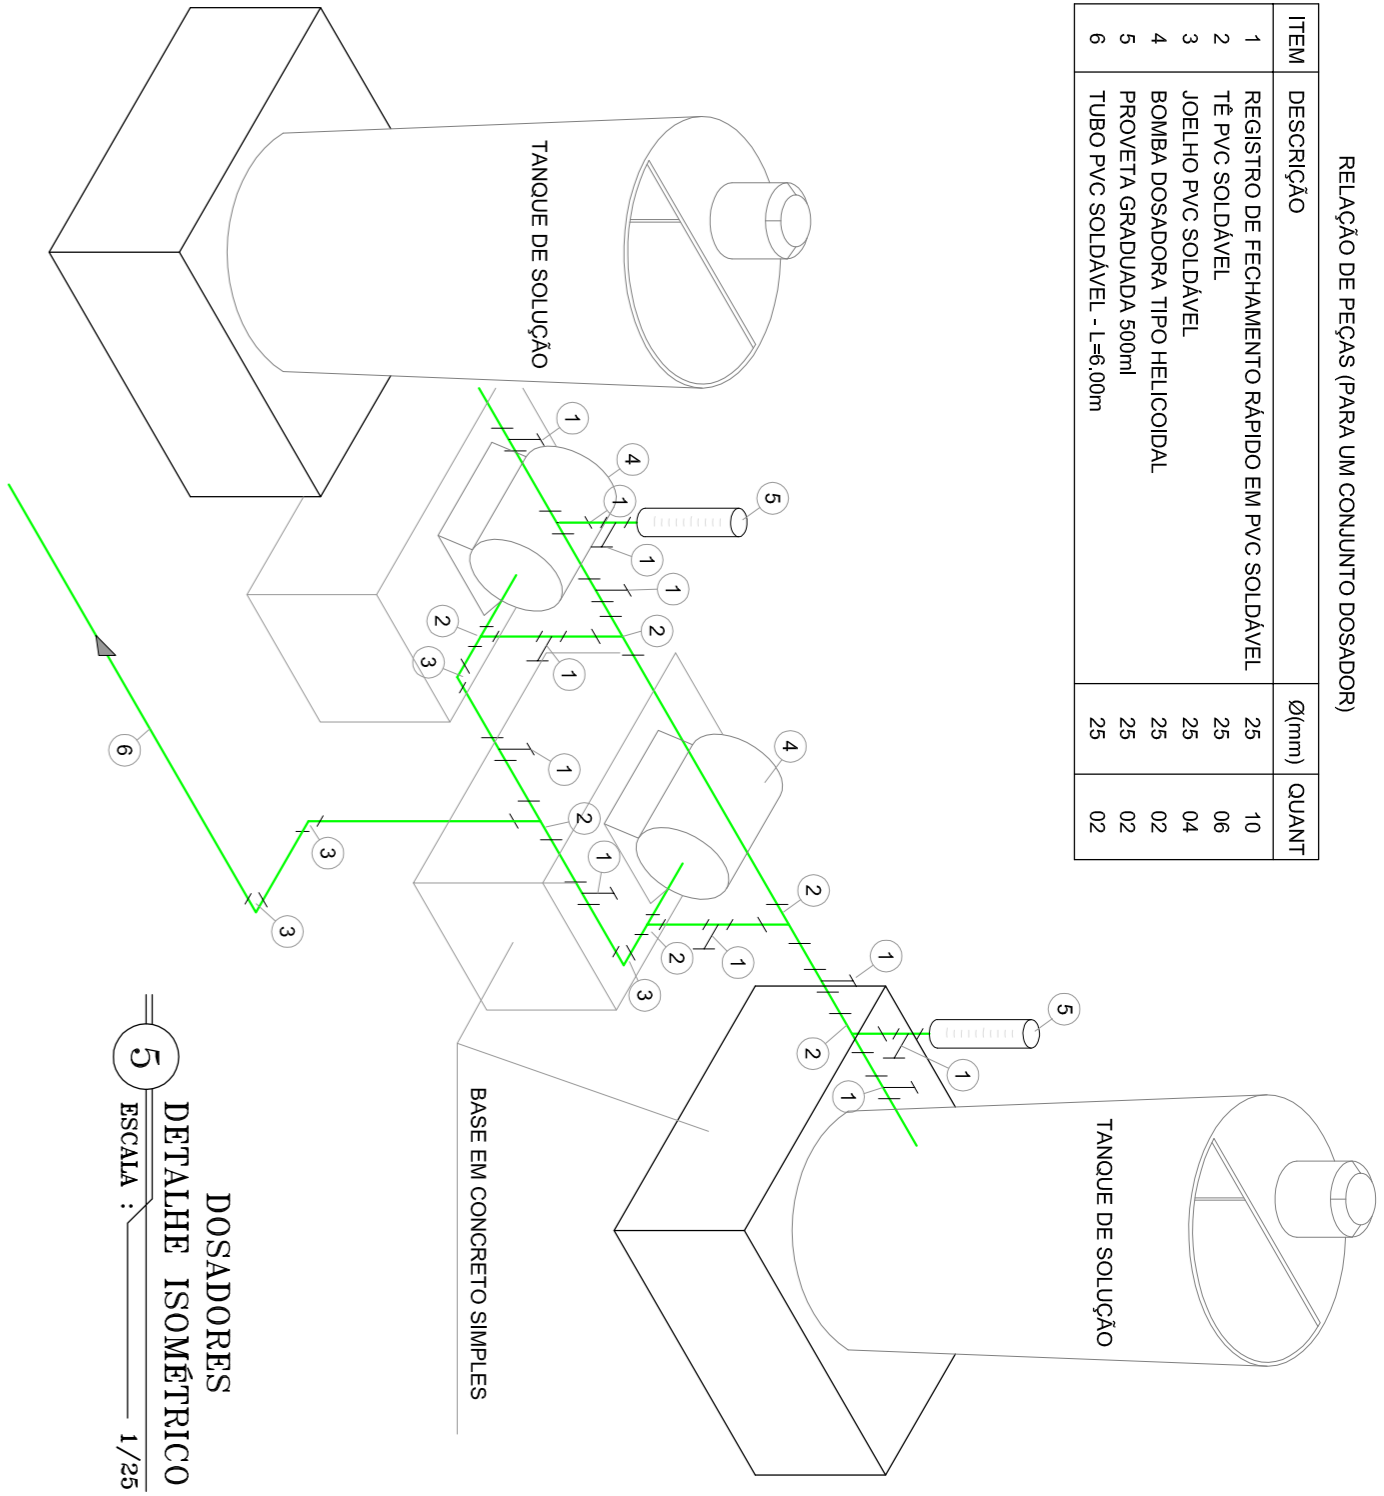


DOSADORES
DETALHE ISOMÉTRICO
ESCALA : 1/25

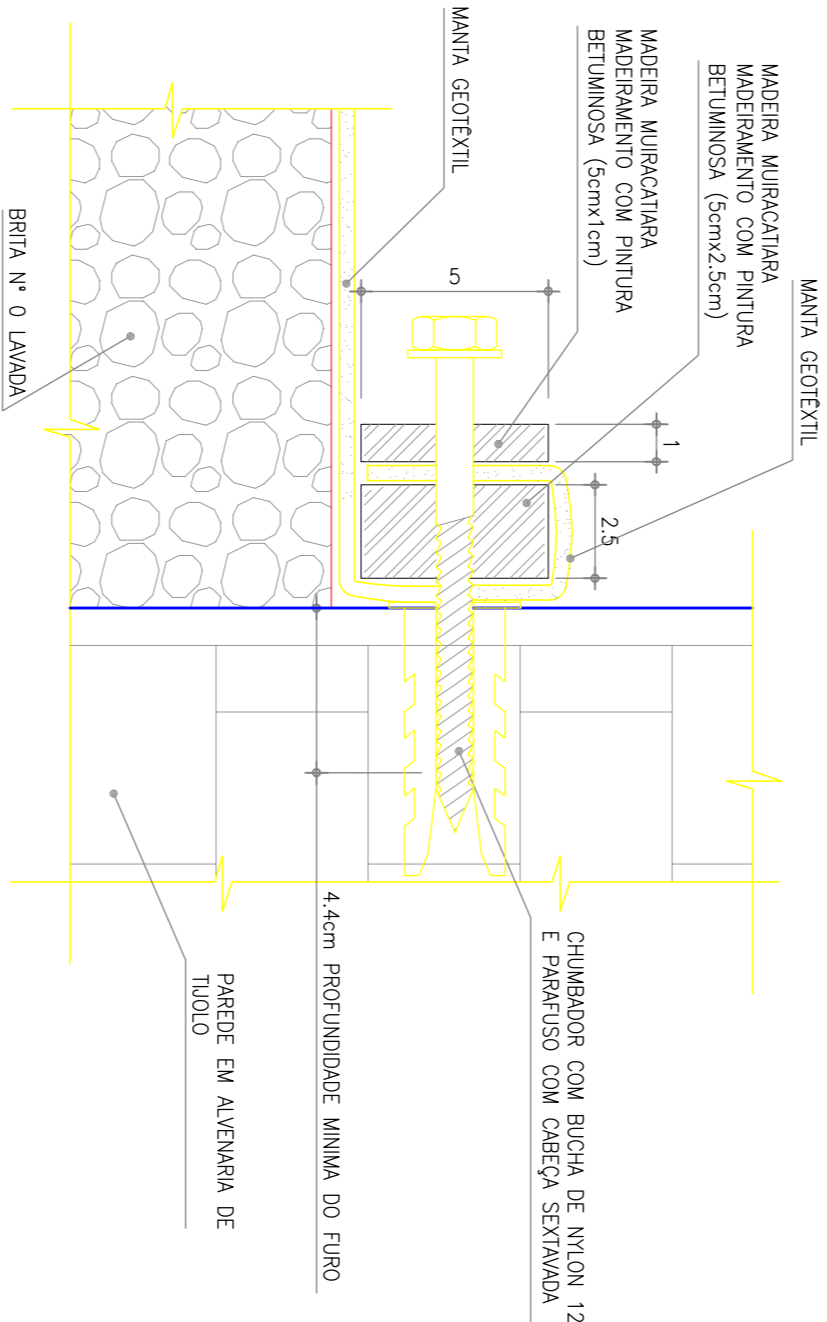


CORTE C-C
ESCALA : 1 / 2

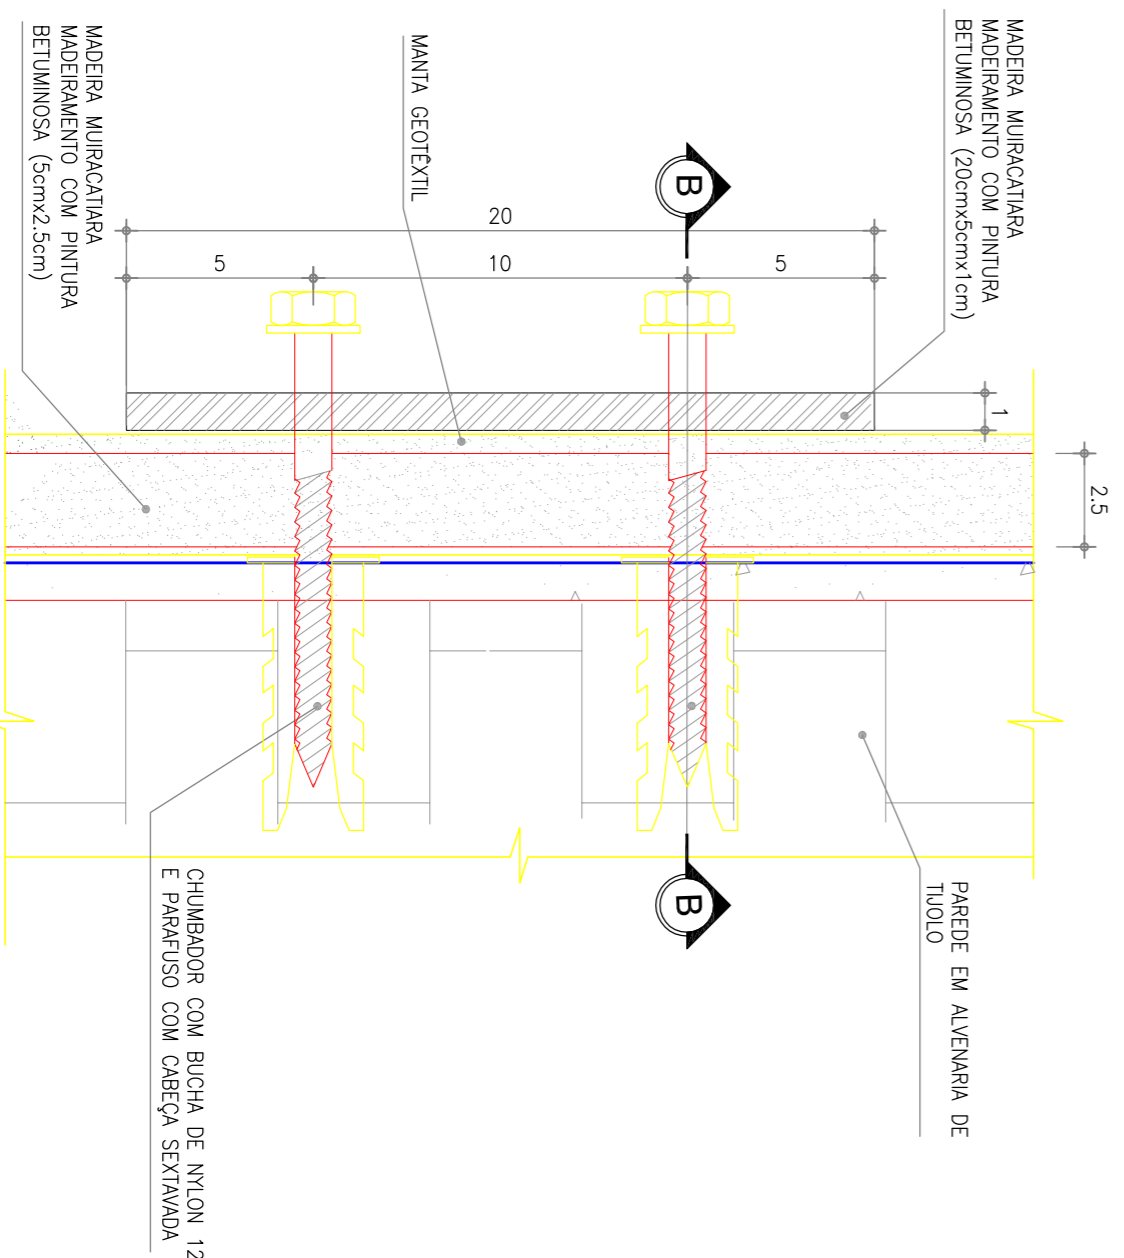

VISTA SUPERIOR
FIXAÇÃO DA MANTA
ESCALA : 1 / 2

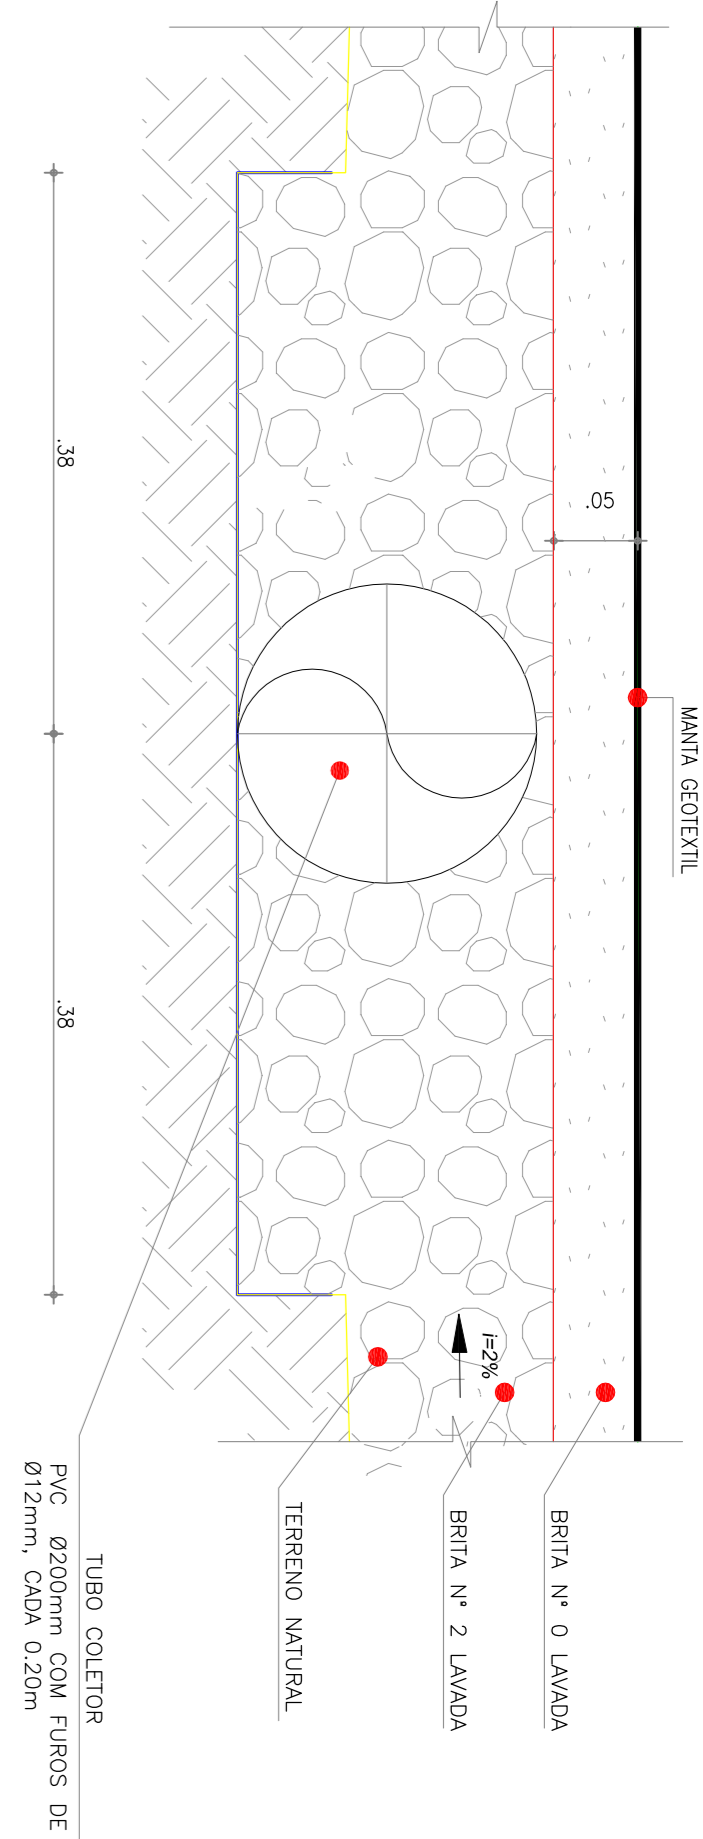


DETALHE 02 – TUBO COLETOR
ESCALA 1/5

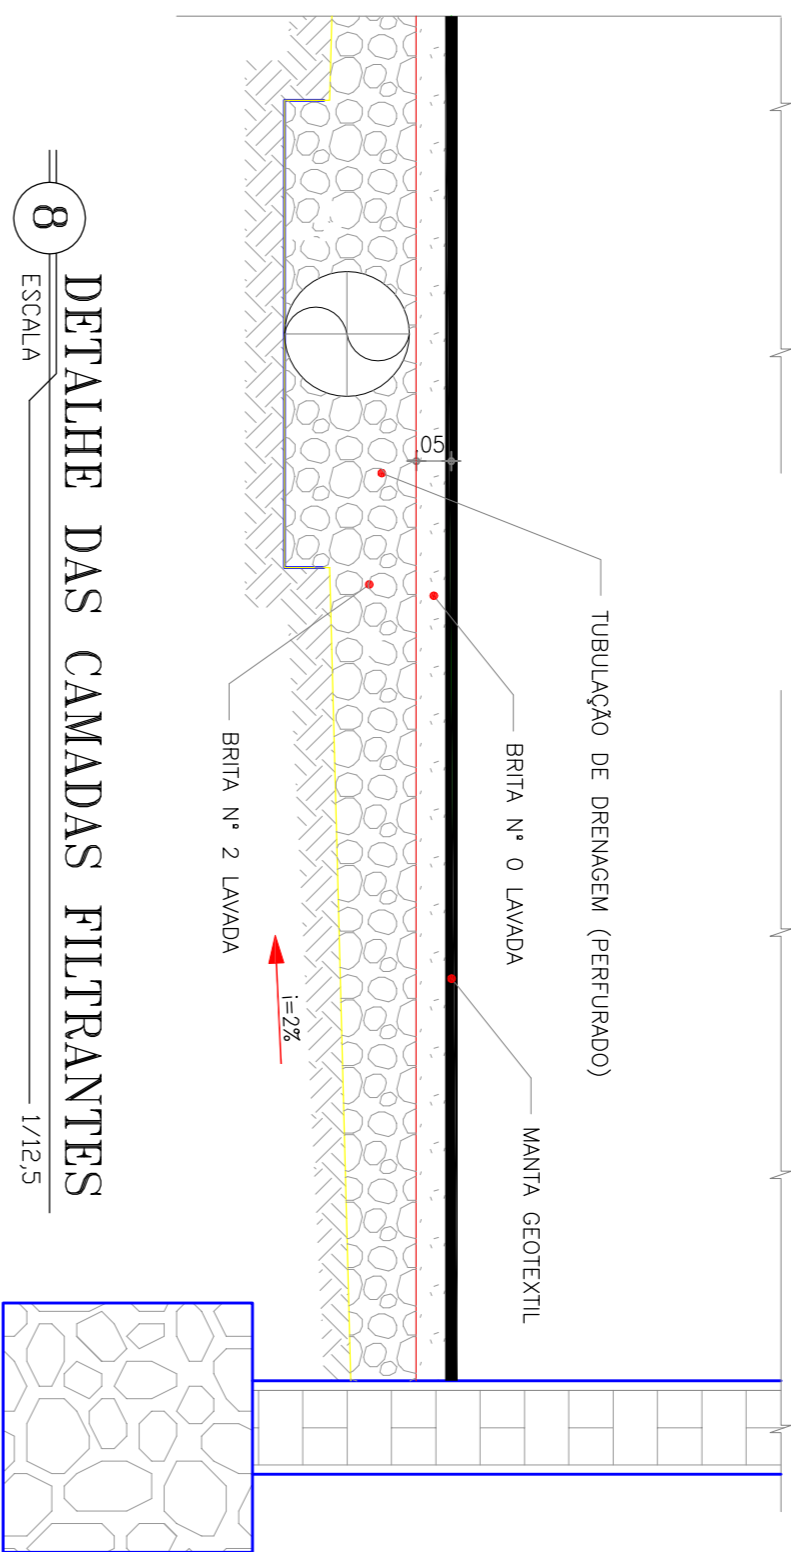

DETALHE DAS CAMADAS FILTRANTES
ESCALA 1/12.5

| | | | | |
|---|---------------------------------------------------------|--------|-----------|-----------|
| Nº | DESCRIÇÃO | DATA | PROJETADO | DESENHADO |
| REVISÃO | | | | |
| COMPANHIA DE ÁGUA E ESGOTO DO CEARÁ DIRETORIA DE OPERAÇÕES GERÊNCIA DE DESENVOLVIMENTO OPERACIONAL, PESQUISA E INOVAÇÃO | | | | |
| SISTEMA DE ABASTECIMENTO DE ÁGUA DE VARZEA ALEGRE PROJETO EXECUTIVO | | | | |
| LEITO DRENANTE, PLANTA E CORTES - AA - BB - CC | | | | |
| GERENCIAL | Engº CARLOS AUGUSTO LOPES MOREIRA | | | |
| COORDENAÇÃO | Engº CALINY DARLEY GUINHA | | | |
| PROJETO | Engº MANOEL DO VALE SALES e Engº SORAIA PEREIRA FRAGOSO | | | |
| DESENHO | Simley Laire | ESCALA | INDICADA | |
| ARQUIVO | Leito Drenante_Varzas Alegre.dwg | DATA | FEV/2014 | |



Cagece

COMPANHIA DE ÁGUA E ESGOTO DO CEARÁ
DIRETORIA DE OPERAÇÕES
GERÊNCIA DE DESENVOLVIMENTO OPERACIONAL, PESQUISA E INOVAÇÃO

01/02 02/03