


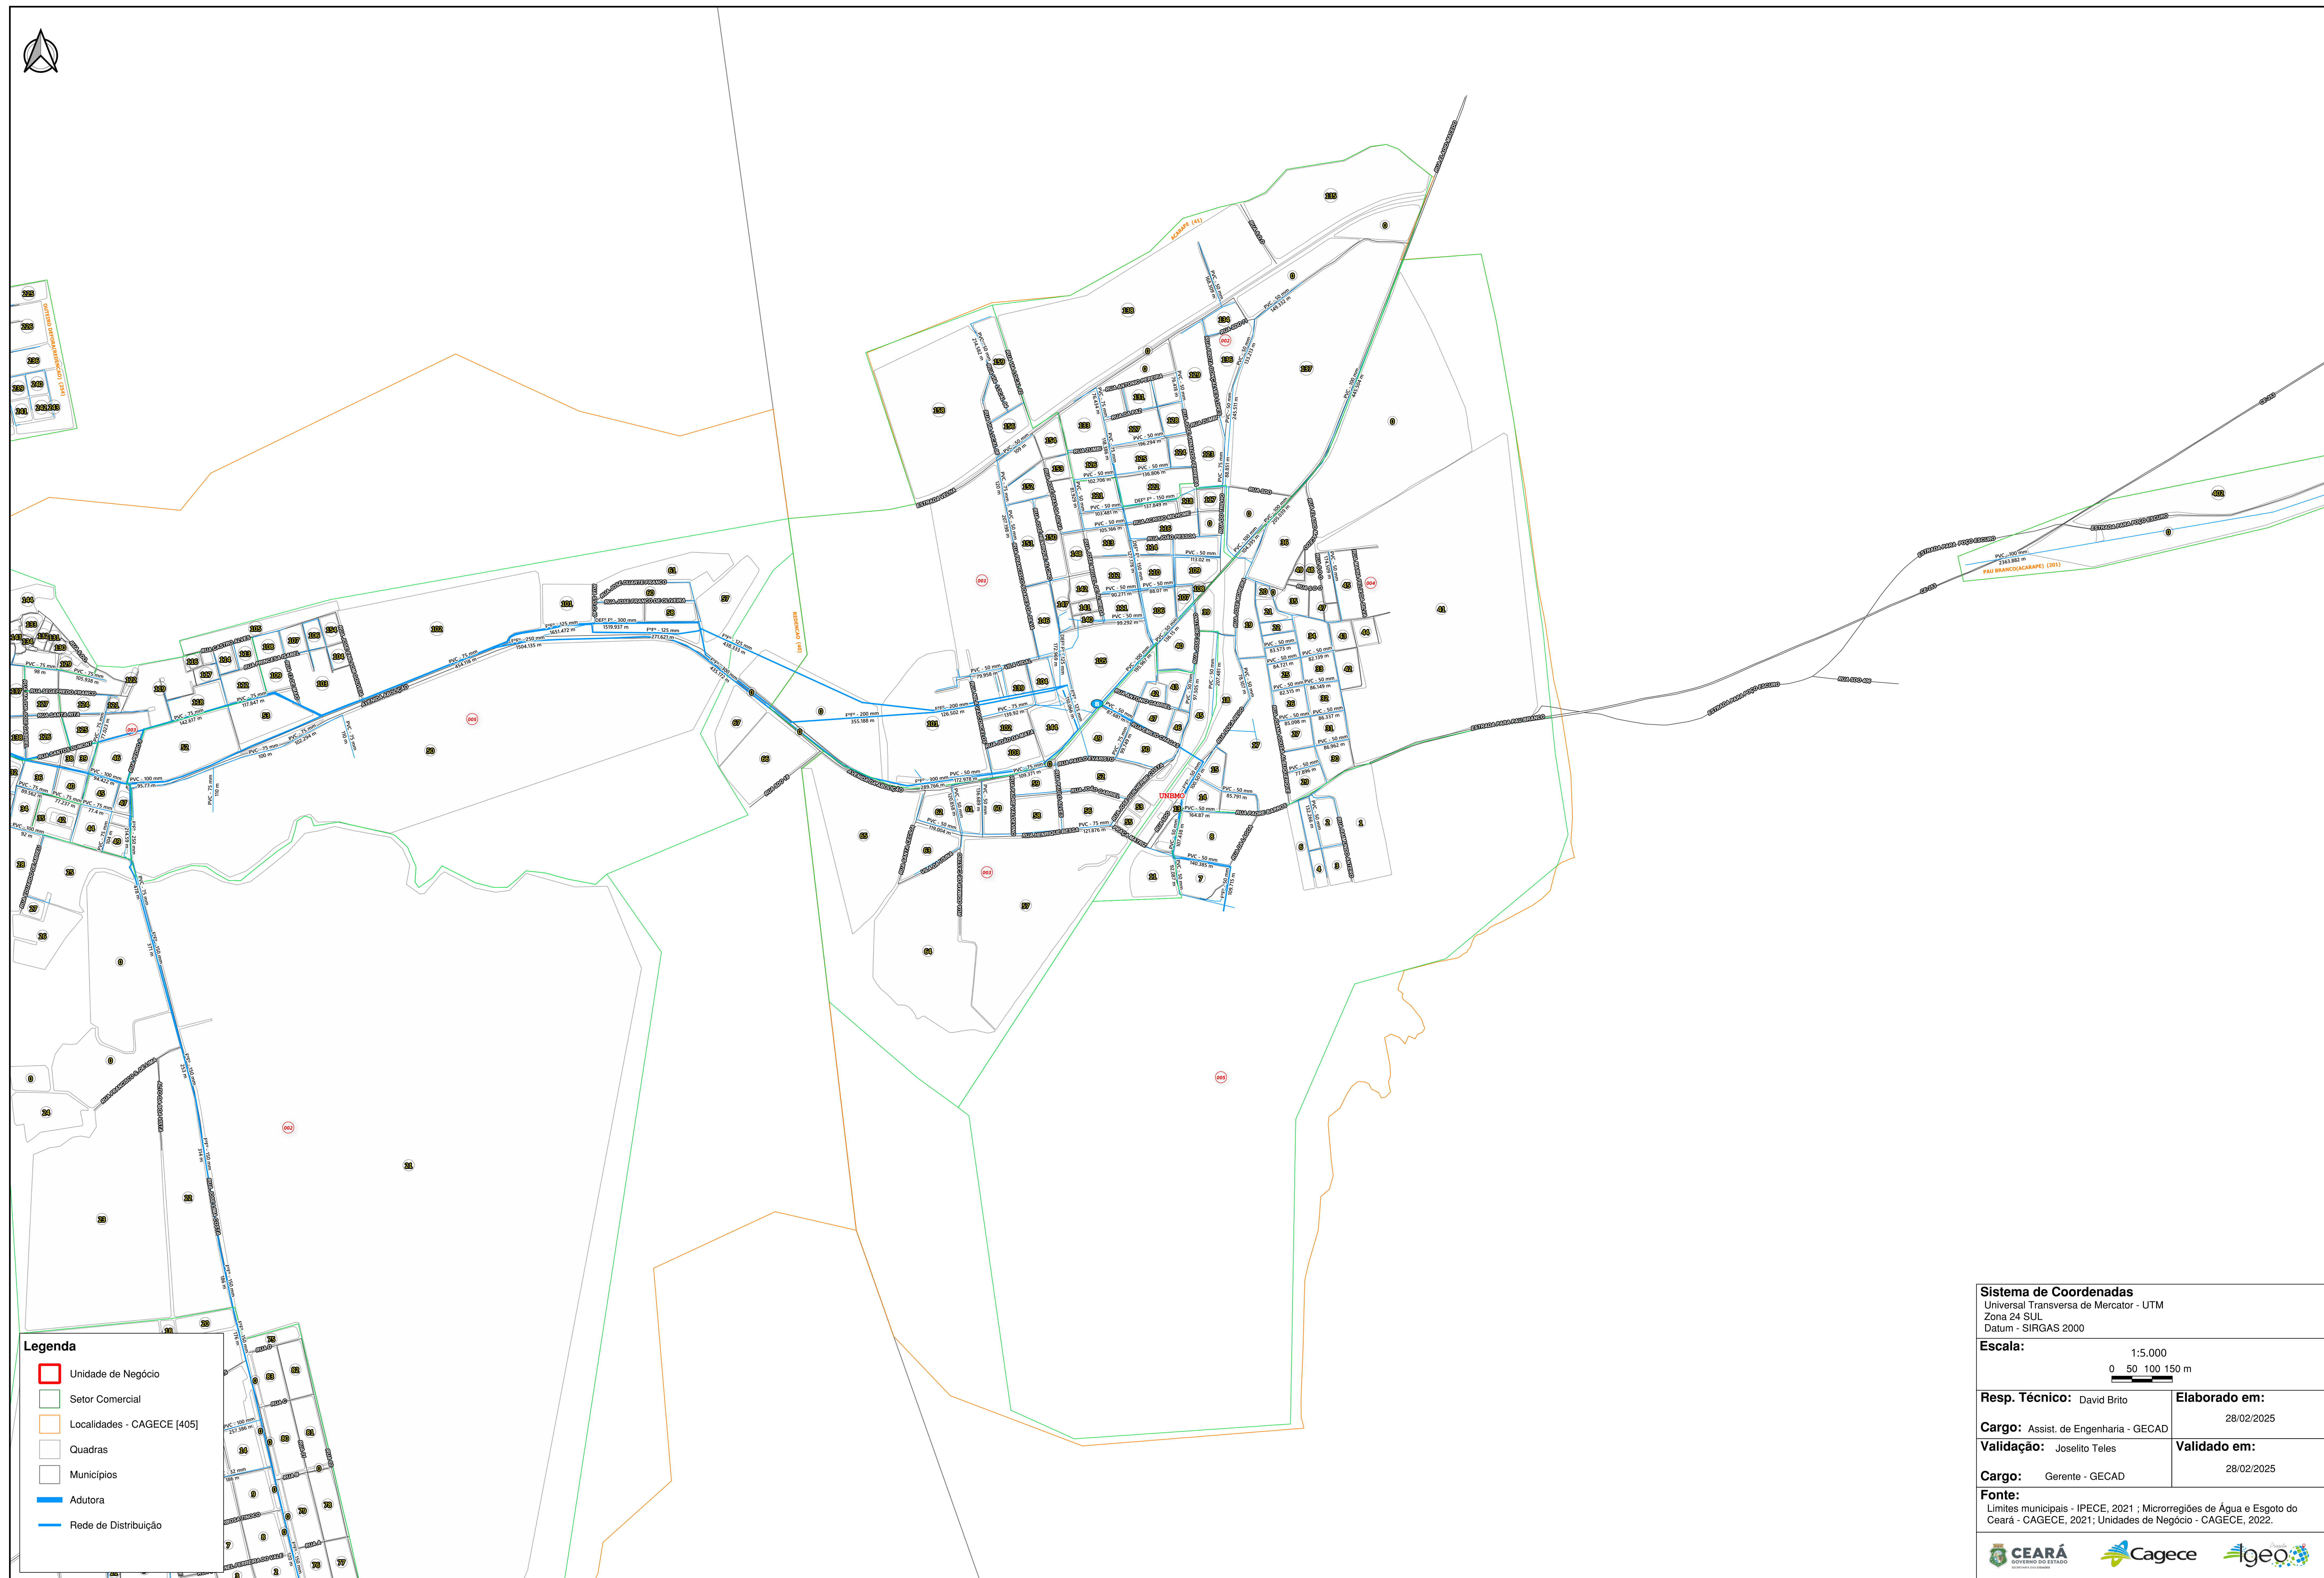

Sistema de Coordenadas Universal Transversa de Mercator - UTM Zona 24 SUL Datum - SIRGAS 2000	
Escala: 1:5,000 0 50 100 150 m	
Resp. Técnico: David Brito	Elaborado em: 28/02/2025
Cargo: Assist. de Engenharia - GECAD	Validado em: 28/02/2025
Validação: Joselito Teles	
Cargo: Gerente - GECAD	
Fonte: Limites municipais - IPECE, 2021 ; Microrregiões de Água e Esgoto do Ceará - CAGECE, 2021; Unidades de Negócio - CAGECE, 2022.	


SISTEMA DE ABASTECIMENTO DE ÁGUA DA LOCALIDADE - RIACHAO DO NORTE (ACARAPE)



Sistema de Coordenadas Universal Transversa de Mercator - UTM Zona 24 SUL Datum - SIRGAS 2000	
Escala: 1:2.500 0 50 100 150 m	
Resp. Técnico: David Brito	Elaborado em: 28/02/2025
Cargo: Assist. de Engenharia - GECAD	
Validação: Joselito Teles	Validado em: 28/02/2025
Cargo: Gerente - GECAD	
Fonte: Limites municipais - IPECE, 2021 ; Microrregiões de Água e Esgoto do Ceará - CAGECE, 2021; Unidades de Negócio - CAGECE, 2022.	
	
	

SISTEMA DE ABASTECIMENTO DE ÁGUA DA LOCALIDADE - PAU BRANCO (ACARAPE)

540000

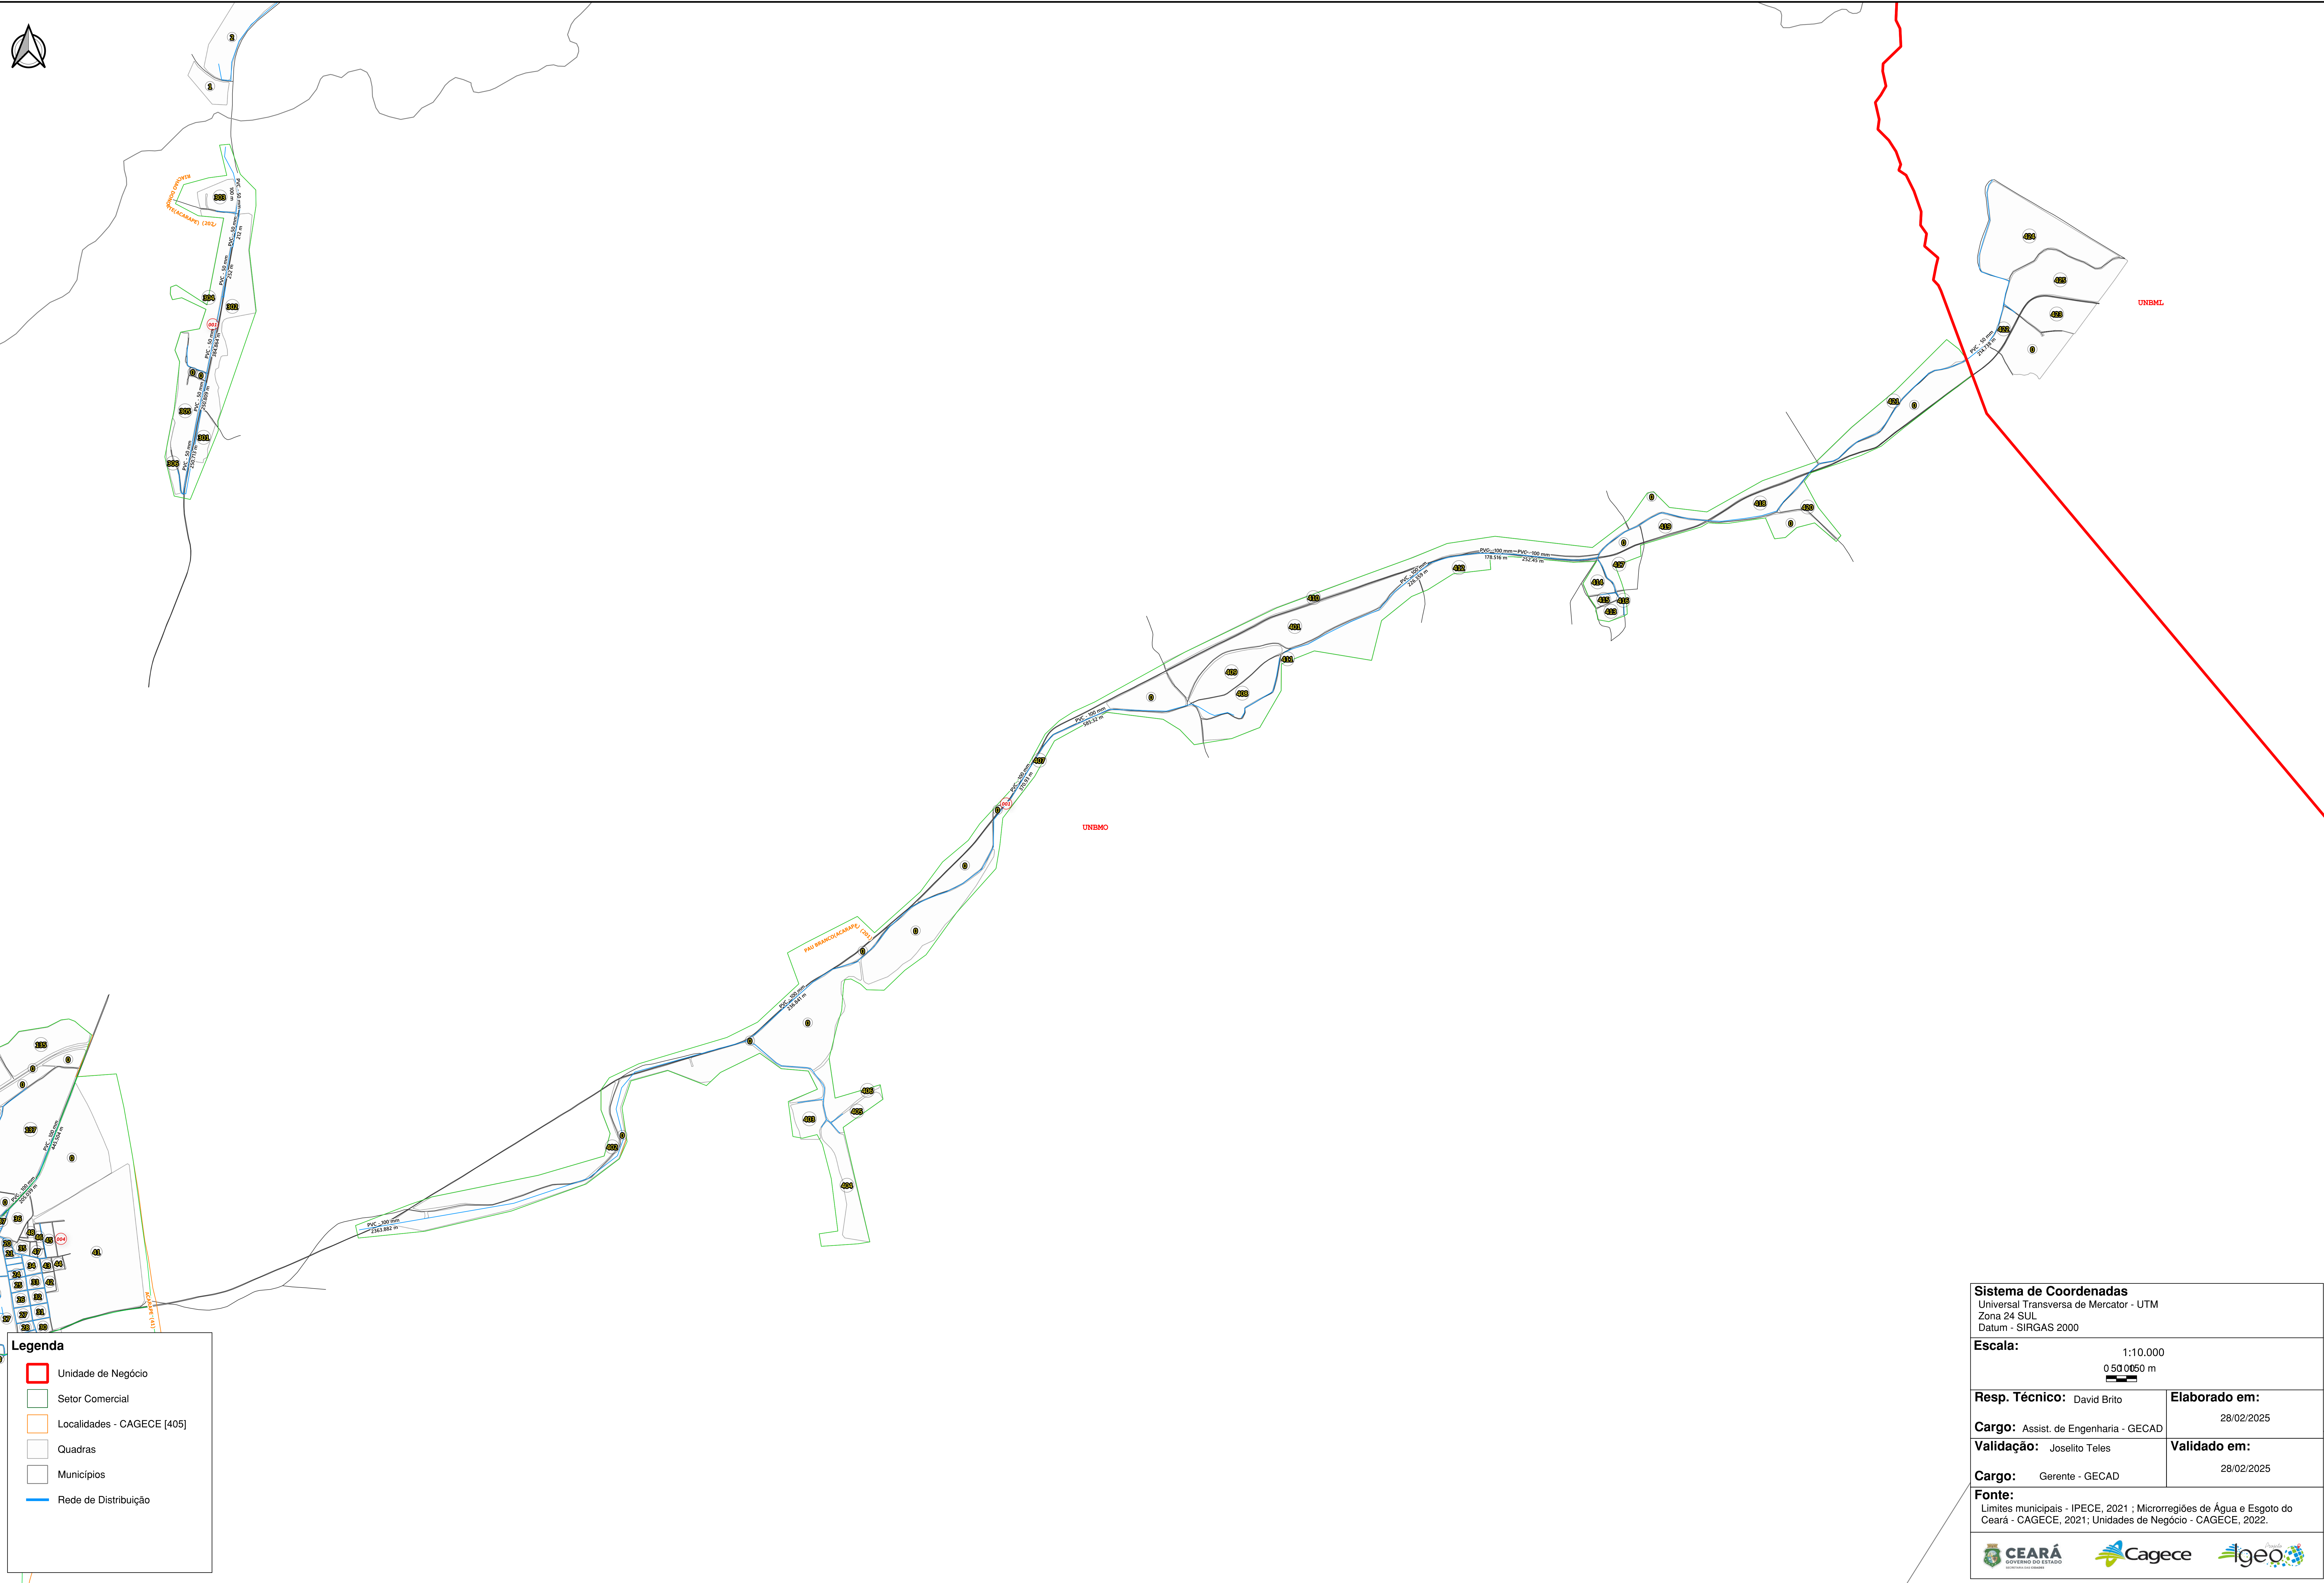

Sistema de Coordenadas

Universal Transversa de Mercator - UTM

Zona 24 SUL

Datum - SIRGAS 2000

Escala:

1:10.000

0.50.0050 m

Resp. Técnico:

David Brito

Cargo:

Assist. de Engenharia - GECAD

Validação:

Joselito Teles

Cargo:

Gerente - GECAD

Fonte:

Límites municipais - IPECE, 2021 ; Microrregiões de Água e Esgoto do Ceará - CAGECE, 2021; Unidades de Negócio - CAGECE, 2022.

Elaborado em:

28/02/2025

Validado em:

28/02/2025

CEARÁ

GOVERNO DO ESTADO

GOVERNADOR IRANILDO FALCÃO

Cagece

COMPANHIA CAIAVALCANTE DE ABASTECIMENTO DE ÁGUA E ESGOTO DO CEARÁ


igeo

INSTITUTO GEOMÁTICO DO CEARÁ

SISTEMA DE ABASTECIMENTO DE ÁGUA DA LOCALIDADE - CARRO ATOLADO (ACARAPE)



SISTEMA DE ABASTECIMENTO DE ÁGUA DA LOCALIDADE - CANTAGALO (ACARAPE)

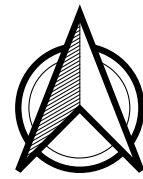

Legenda

- Unidade de Negócio
- Setor Comercial
- Localidades - CAGECE [405]
- Quadras
- Municípios
- Adutora
- Rede de Distribuição

Sistema de Coordenadas Universal Transversa de Mercator - UTM Zona 24 SUL Datum - SIRGAS 2000	
Escala: 1:2.500 0 50 100 150 m	
Resp. Técnico: David Brito	Elaborado em: 28/02/2025
Cargo: Assist. de Engenharia - GECAD	
Validação: Joselito Teles	Validado em: 28/02/2025
Cargo: Gerente - GECAD	
Fonte: Limites municipais - IPECE, 2021 ; Microrregiões de Água e Esgoto do Ceará - CAGECE, 2021; Unidades de Negócio - CAGECE, 2022.	
	
	

SISTEMA DE ESGOTAMENTO SANITÁRIO DA LOCALIDADE - ACARAPE

