


SISTEMA DE ABASTECIMENTO DE ÁGUA DA LOCALIDADE - ALTANEIRA

420000

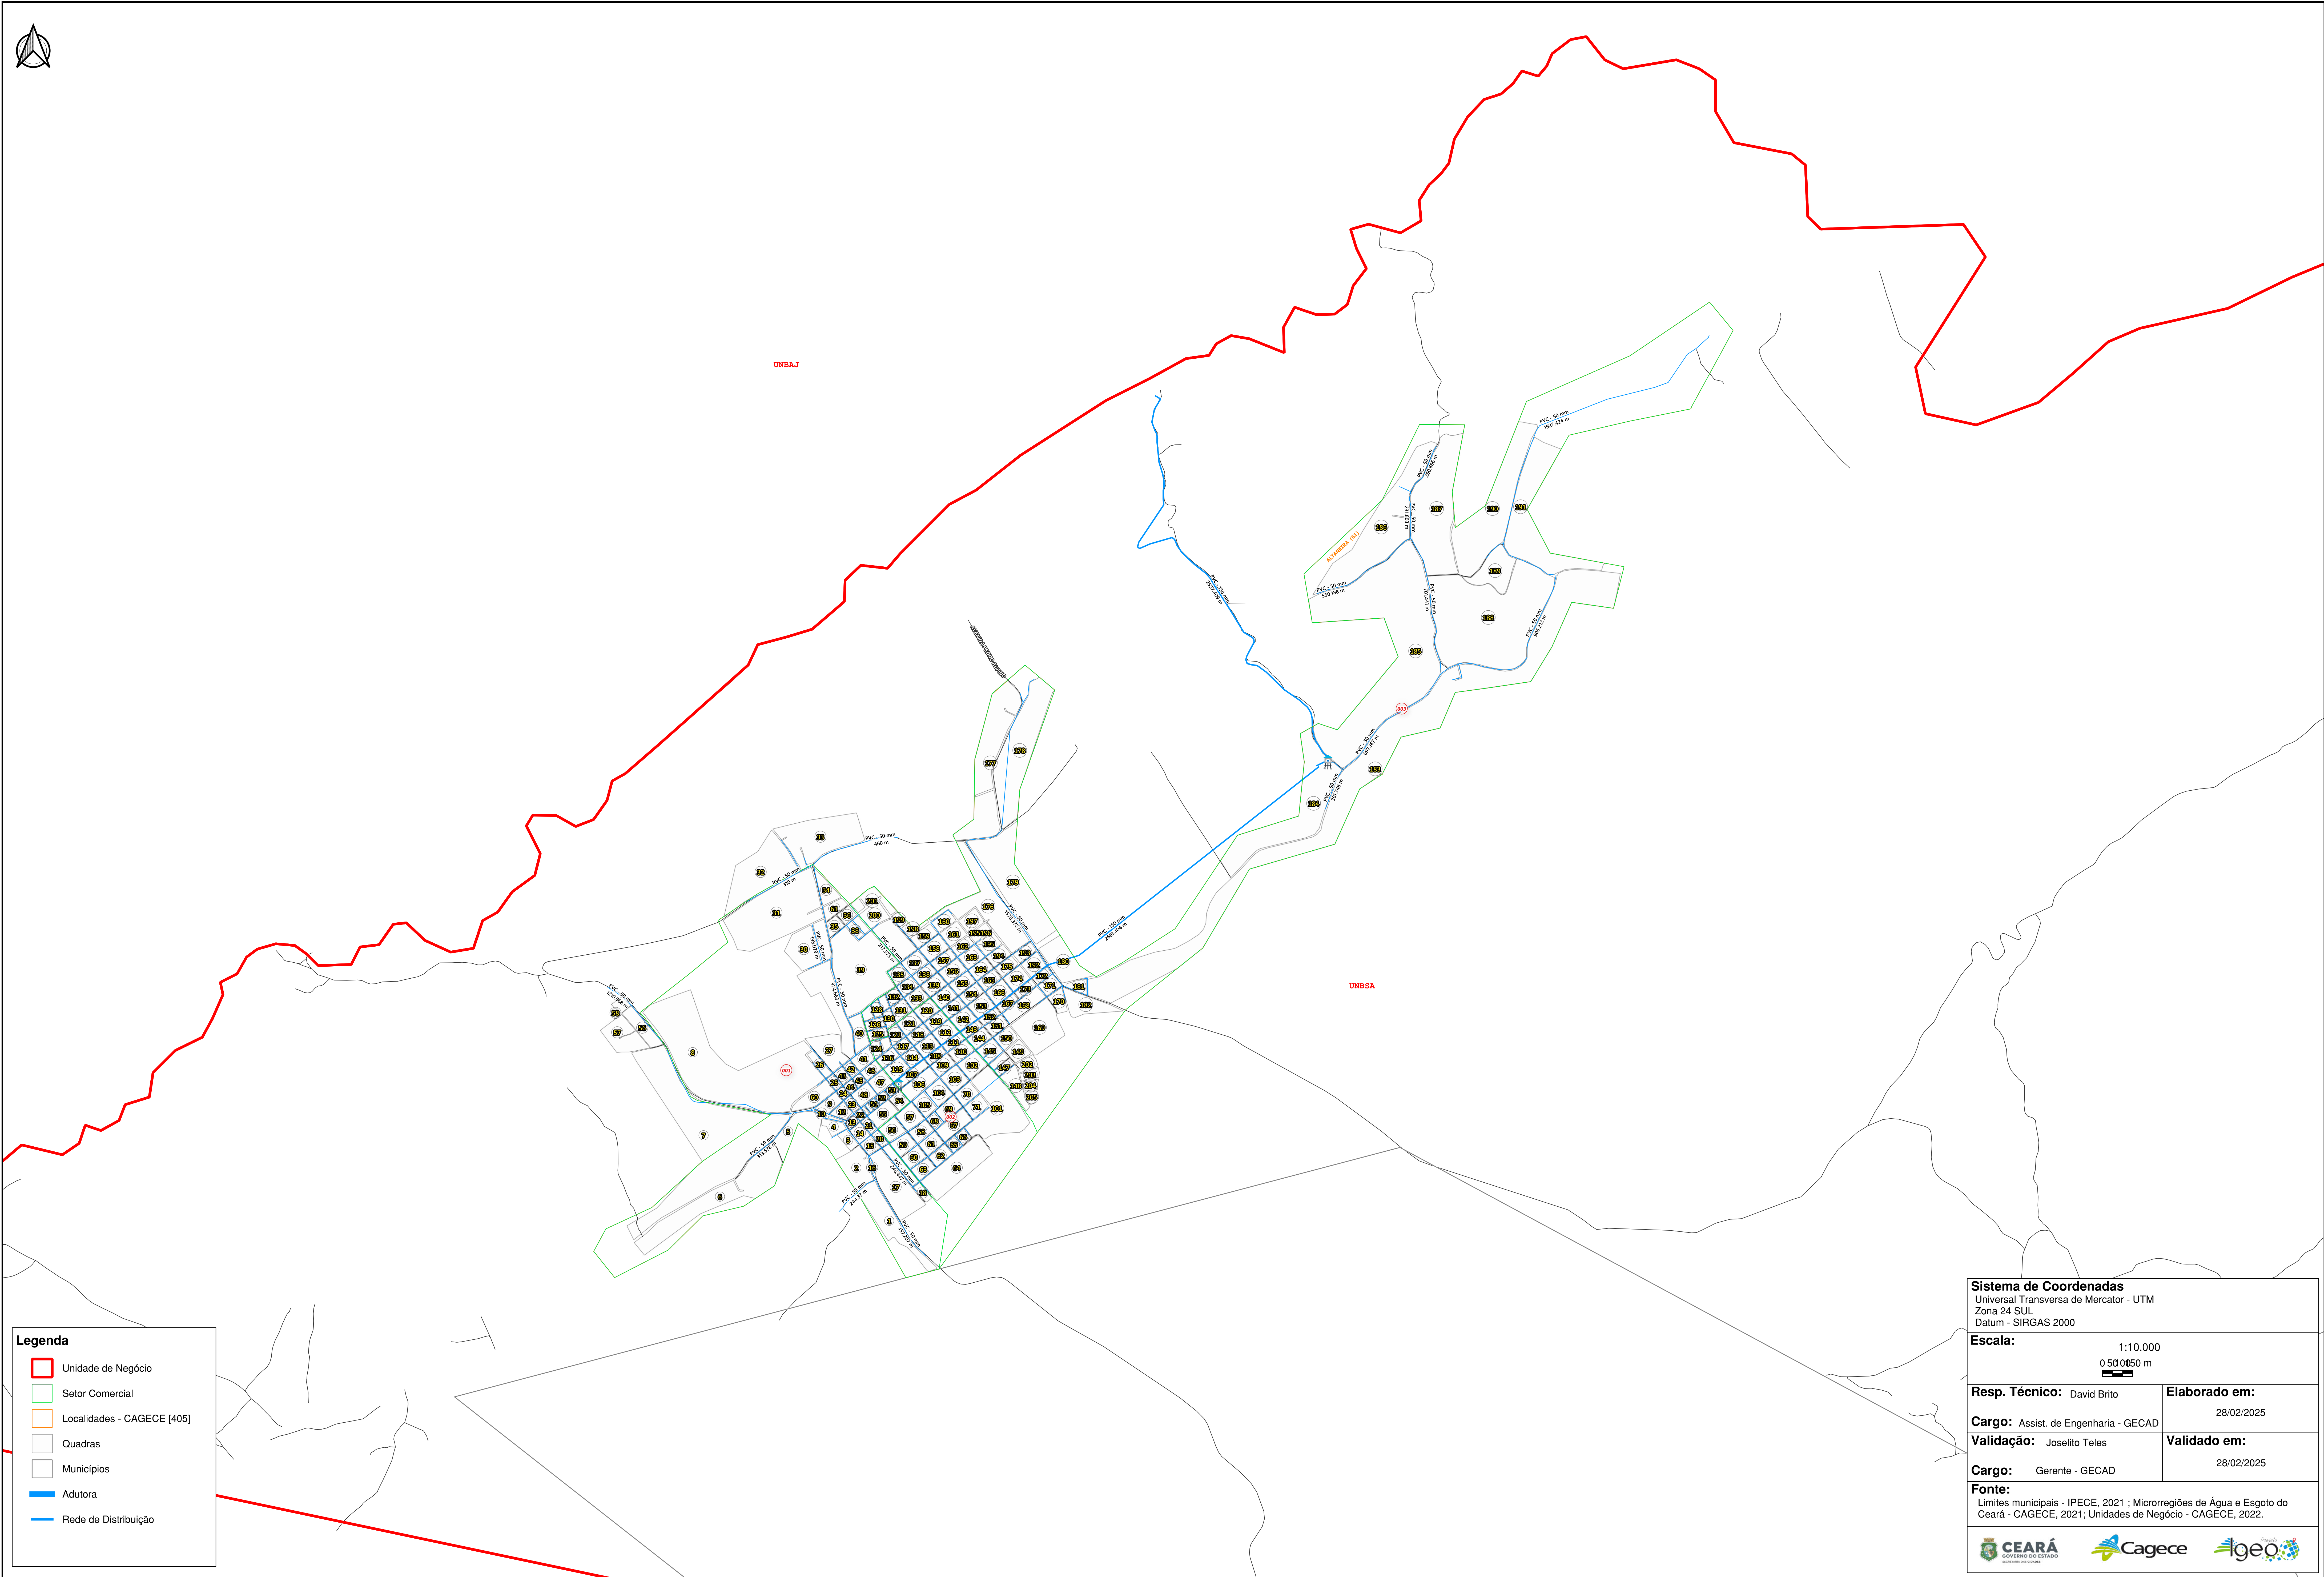

Legenda

- Unidade de Negócio
- Setor Comercial
- Localidades - CAGECE [405]
- Quadras
- Municípios
- Adutora
- Rede de Distribuição

Sistema de Coordenadas
Universal Transversa de Mercator - UTM
Zona 24 SUL
Datum - SIRGAS 2000

Escala: 1:10.000
0.50 0650 m

Resp. Técnico: David Brito	Elaborado em: 28/02/2025
Cargo: Assist. de Engenharia - GECAD	
Validação: Joselito Teles	Validado em: 28/02/2025
Cargo: Gerente - GECAD	


Fonte:
Limites municipais - IPECE, 2021 ; Microrregiões de Água e Esgoto do Ceará - CAGECE, 2021; Unidades de Negócio - CAGECE, 2022.



420000

SISTEMA DE ESGOTAMENTO SANITÁRIO DA LOCALIDADE - ALTANEIRA

420000

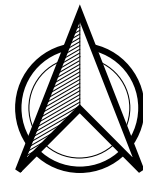

9225000

9225000

Legenda

Unidade de Negócio

Setor Comercial

Localidades - CAGECE [405]

Quadras

CAIXA DE INSPEÇÃO

POÇO DE VISITA

Emissário Gravidade

Rede Coletora

Coletor Tronco

ETE

Sistema de Coordenadas

Universal Transversa de Mercator - UTM

Zona 24 SUL

Datum - SIRGAS 2000

Escala:

1:10.000

0 150 300 450 m

Resp. Técnico: David Brito	Elaborado em: 05/03/2025
Cargo: Assist. de Engenharia - GECAD	
Validação: Joselito Teles	Validado em: 05/03/2025
Cargo: Gerente - GECAD	

Fonte:

Límites municipais - IPECE, 2021 ; Microrregiões de Água e Esgoto do Ceará - CAGECE, 2021; Unidades de Negócio - CAGECE, 2022.

420000