

645000



- Unidade de Negócio
- Setor Comercial
- Localidades - CAGEOT
- Quadras
- Municípios
- Adutora
- Sub-Adutora
- Rede de Distribuição

Sistema de Coordenadas Universal Transversa de Mercator - UTM Zona 24 SUL Datum - SIRGAS 2000	
Escala:	1:25.000 
Resp. Técnico: David Brito	Elaborado em: 28/02/2025
Cargo: Assist. de Engenharia - GECAD	
Validação: Joselito Teles	Validado em: 28/02/2025
Cargo: Gerente - GECAD	
Fonte: Limites municipais - IPECE, 2021 ; Microrregiões de Água e Esgoto do Ceará - CAGECE, 2021; Unidades de Negócio - CAGECE, 2022.	

SISTEMA DE ESGOTAMENTO SANITÁRIO DA LOCALIDADE - ARACATI

630000

645000



9495000

9495000

Legenda

Unidade de Negócio

Setor Comercial

Localidades - CAGECE [405]

Quadras

POÇO DE INSPEÇÃO

POÇO DE VISITA

Emissário Recalque

Rede Coletora

Coletor Tronco

EEE

Sistema de Coordenadas

Universal Transversa de Mercator - UTM

Zona 24 SUL

Datum - SIRGAS 2000

Escala:

1:25.000

0 15000 30000 m

Resp. Técnico:

David Brito

Elaborado em:

05/03/2025

Cargo:

Assist. de Engenharia - GECAD

Validado em:

05/03/2025

Validação:

Joselito Teles

Validado em:

05/03/2025

Cargo:

Gerente - GECAD

Fonte:

Limites municipais - IPECE, 2021 ; Microrregiões de Água e Esgoto do Ceará - CAGECE, 2021; Unidades de Negócio - CAGECE, 2022.

CEARÁ

GOVERNO DO ESTADO

SECRETARIA DO PLANEJAMENTO

Cagece

COMPANHIA CADETA DE SANEAMENTO

igeo

INSTITUTO GEOMÁTICO DO ESTADO DO CEARÁ

SISTEMA DE ABASTECIMENTO DE ÁGUA DA LOCALIDADE - CANOA QUEBRADA (ARACATI)

645000



Legenda

- Unidade de Negócio
- Setor Comercial
- Localidades - CAGECE [405]
- Quadras
- Municípios
- Rede de Distribuição

Sistema de Coordenadas
Universal Transversa de Mercator - UTM
Zona 24 SUL
Datum - SIRGAS 2000


Escala: 1:2.500
0 50 100 150 m

Resp. Técnico: David Brito	Elaborado em: 28/02/2025
Cargo: Assist. de Engenharia - GECAD	
Validação: Josélito Teles	Validado em: 28/02/2025
Cargo: Gerente - GECAD	

Fonte:
Limites municipais - IPECE, 2021 ; Microregiões de Água e Esgoto do Ceará - CAGECE, 2021; Unidades de Negócio - CAGECE, 2022.



645000

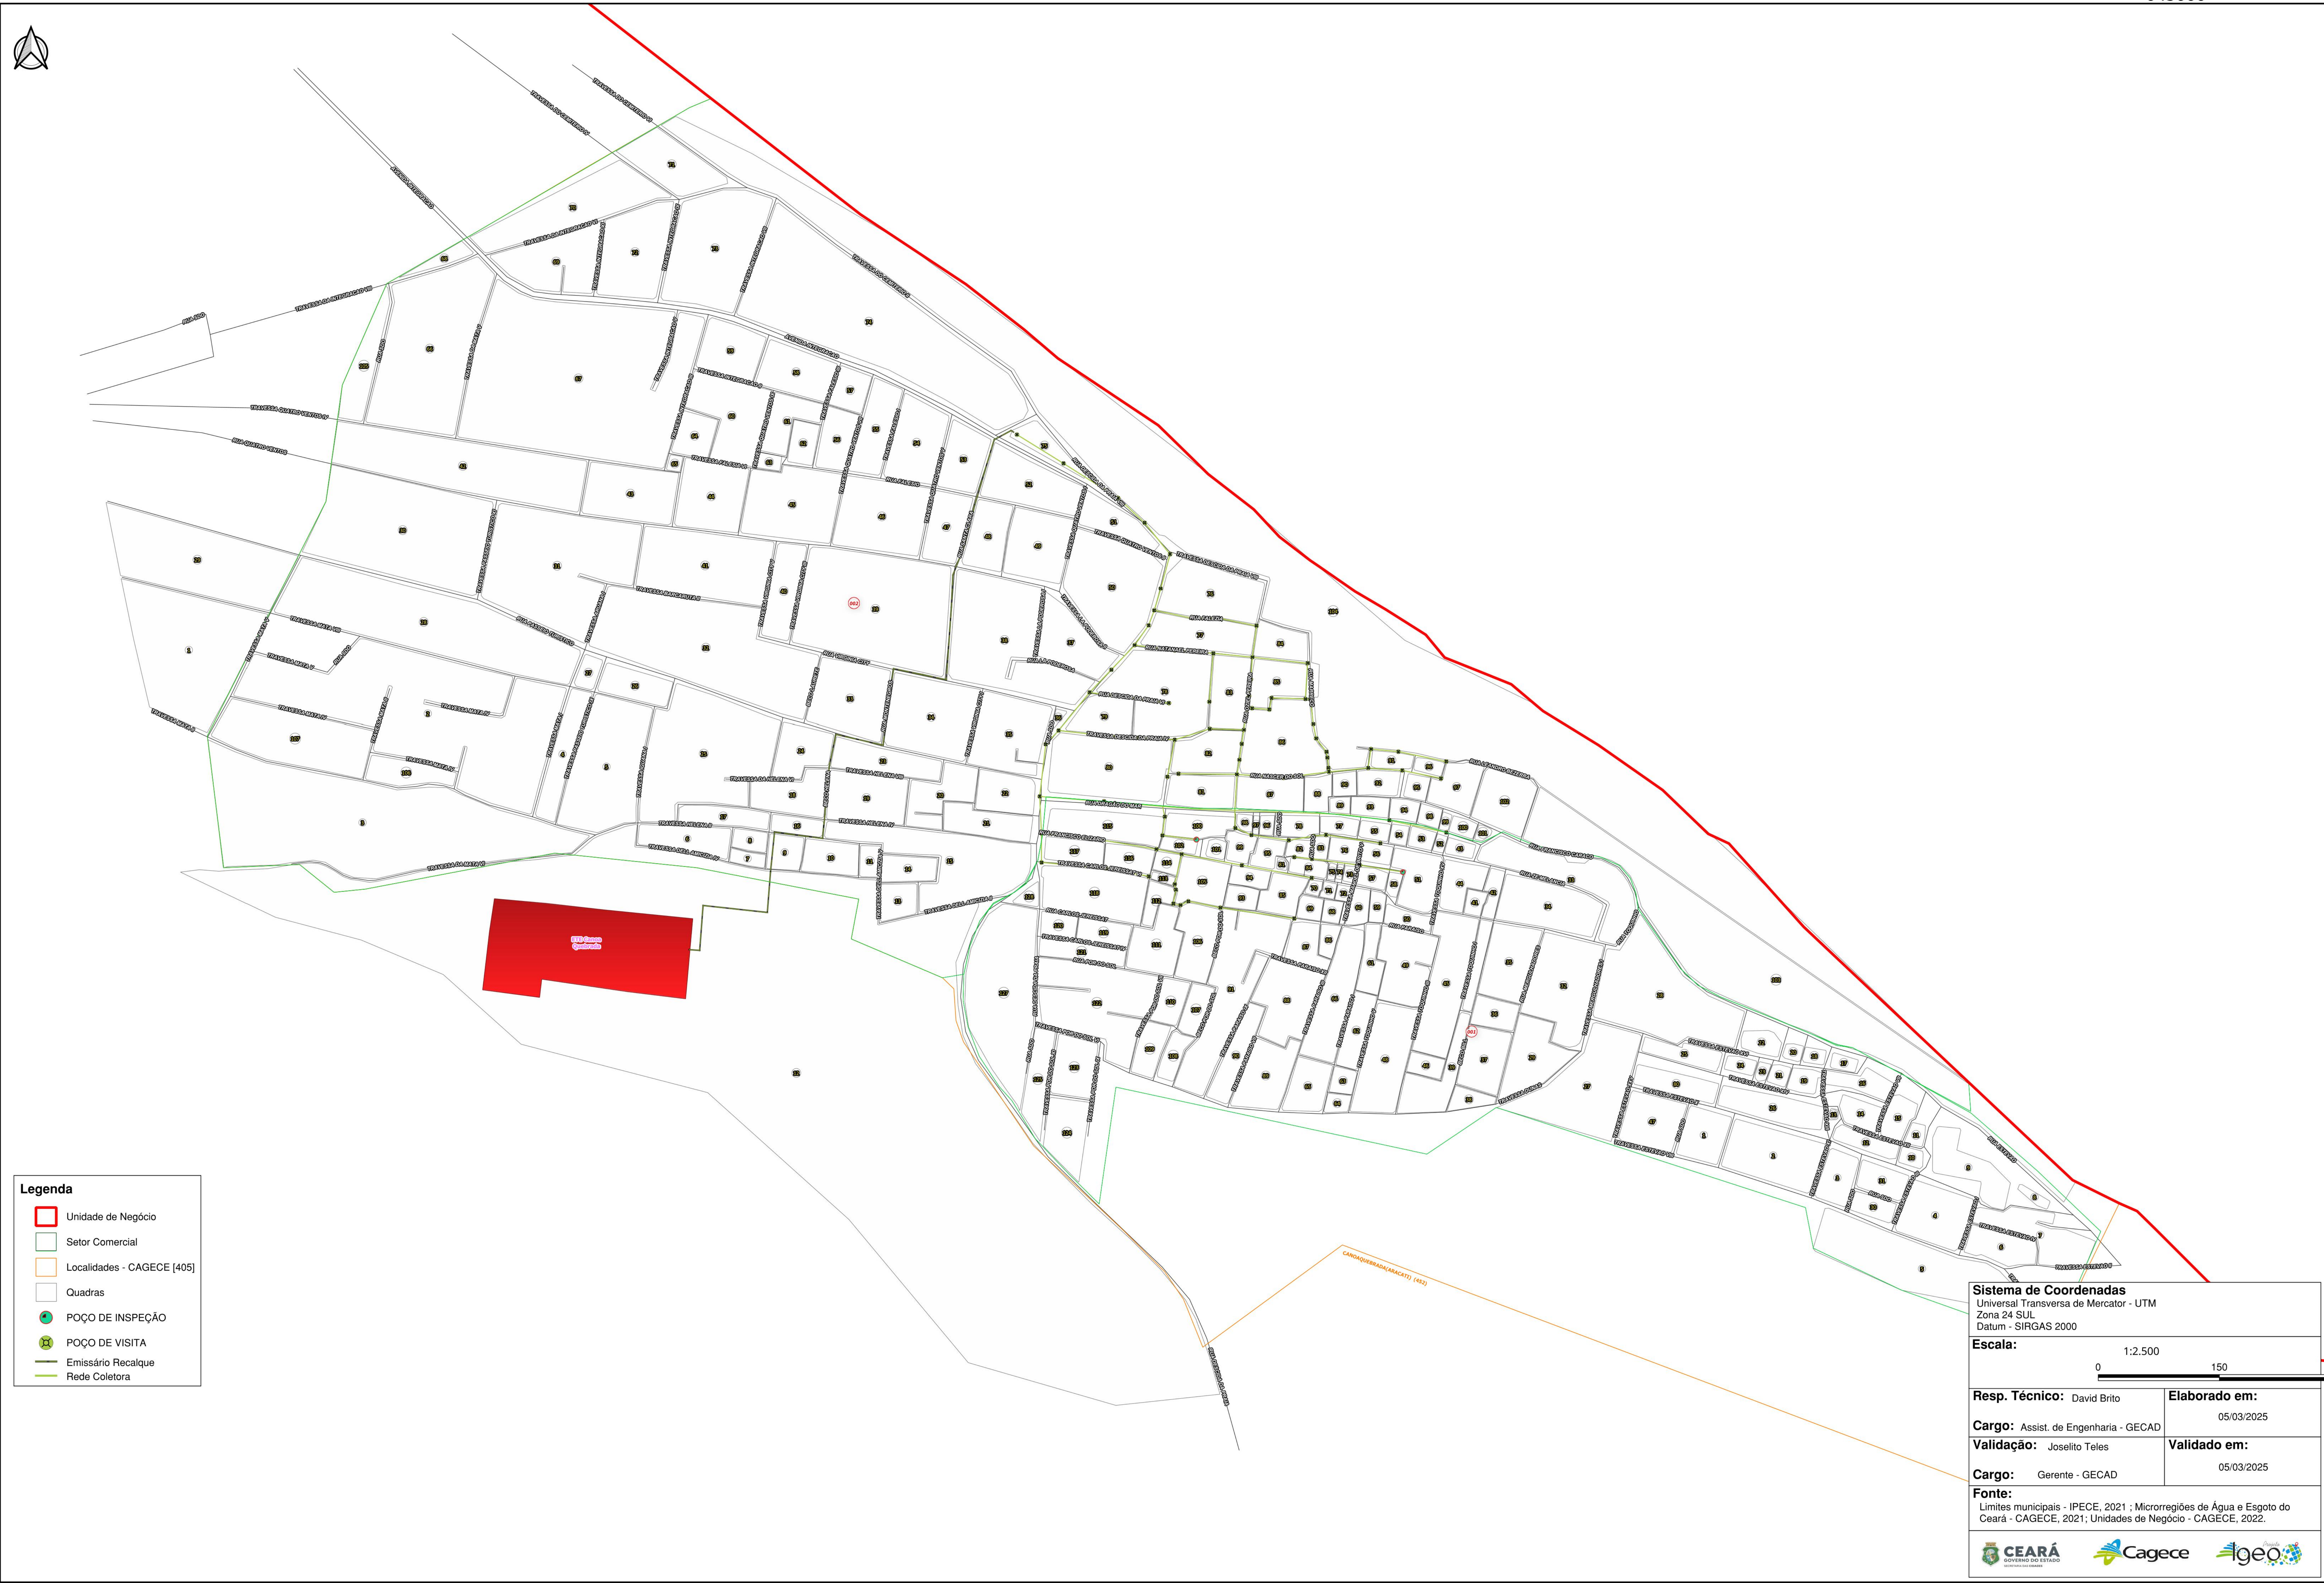

SISTEMA DE ABASTECIMENTO DE ÁGUA DA LOCALIDADE - CORREGO NOVA ESPERANÇA (ARACATI)



- Legenda**
- Unidade de Negócio
 - Setor Comercial
 - Localidades - CAGECE [405]
 - Quadras
 - Municípios
 - Rede de Distribuição

Sistema de Coordenadas Universal Transversa de Mercator - UTM Zona 24 SUL Datum - SIRGAS 2000	
Escala: 1:2.500 0 50 100 150 m	
Resp. Técnico: David Brito	Elaborado em: 28/02/2025
Cargo: Assist. de Engenharia - GECAD	Validado em: 28/02/2025
Validação: Joselito Teles	
Cargo: Gerente - GECAD	
Fonte: Limites municipais - IPECE, 2021 ; Microrregiões de Água e Esgoto do Ceará - CAGECE, 2021; Unidades de Negócio - CAGECE, 2022.	
 CEARÁ GOVERNO DO ESTADO	 Cagece
 Igeo	

SISTEMA DE ABASTECIMENTO DE ÁGUA DA LOCALIDADE - CUMBE (ARACATI)



SISTEMA DE ABASTECIMENTO DE ÁGUA DA LOCALIDADE - MAJORLANDIA (ARACATI)



Legenda

- Unidade de Negócio
- Setor Comercial
- Localidades - CAGECE [405]
- Quadras
- Municípios
- Adutora
- Sub-Adutora
- Rede de Distribuição

Sistema de Coordenadas
Universal Transversa de Mercator - UTM
Zona 24 SUL
Datum - SIRGAS 2000


Escala: 1:2.500
0 50 100 150 m

Resp. Técnico: David Brito	Elaborado em: 28/02/2025
Cargo: Assist. de Engenharia - GECAD	
Validação: Joselito Teles	Validado em: 28/02/2025
Cargo: Gerente - GECAD	

Fonte:
Limites municipais - IPECE, 2021 ; Microregiões de Água e Esgoto do Ceará - CAGECE, 2021; Unidades de Negócio - CAGECE, 2022.



SISTEMA DE ABASTECIMENTO DE ÁGUA DA LOCALIDADE - PEDRA REDONDA (ARACATI)

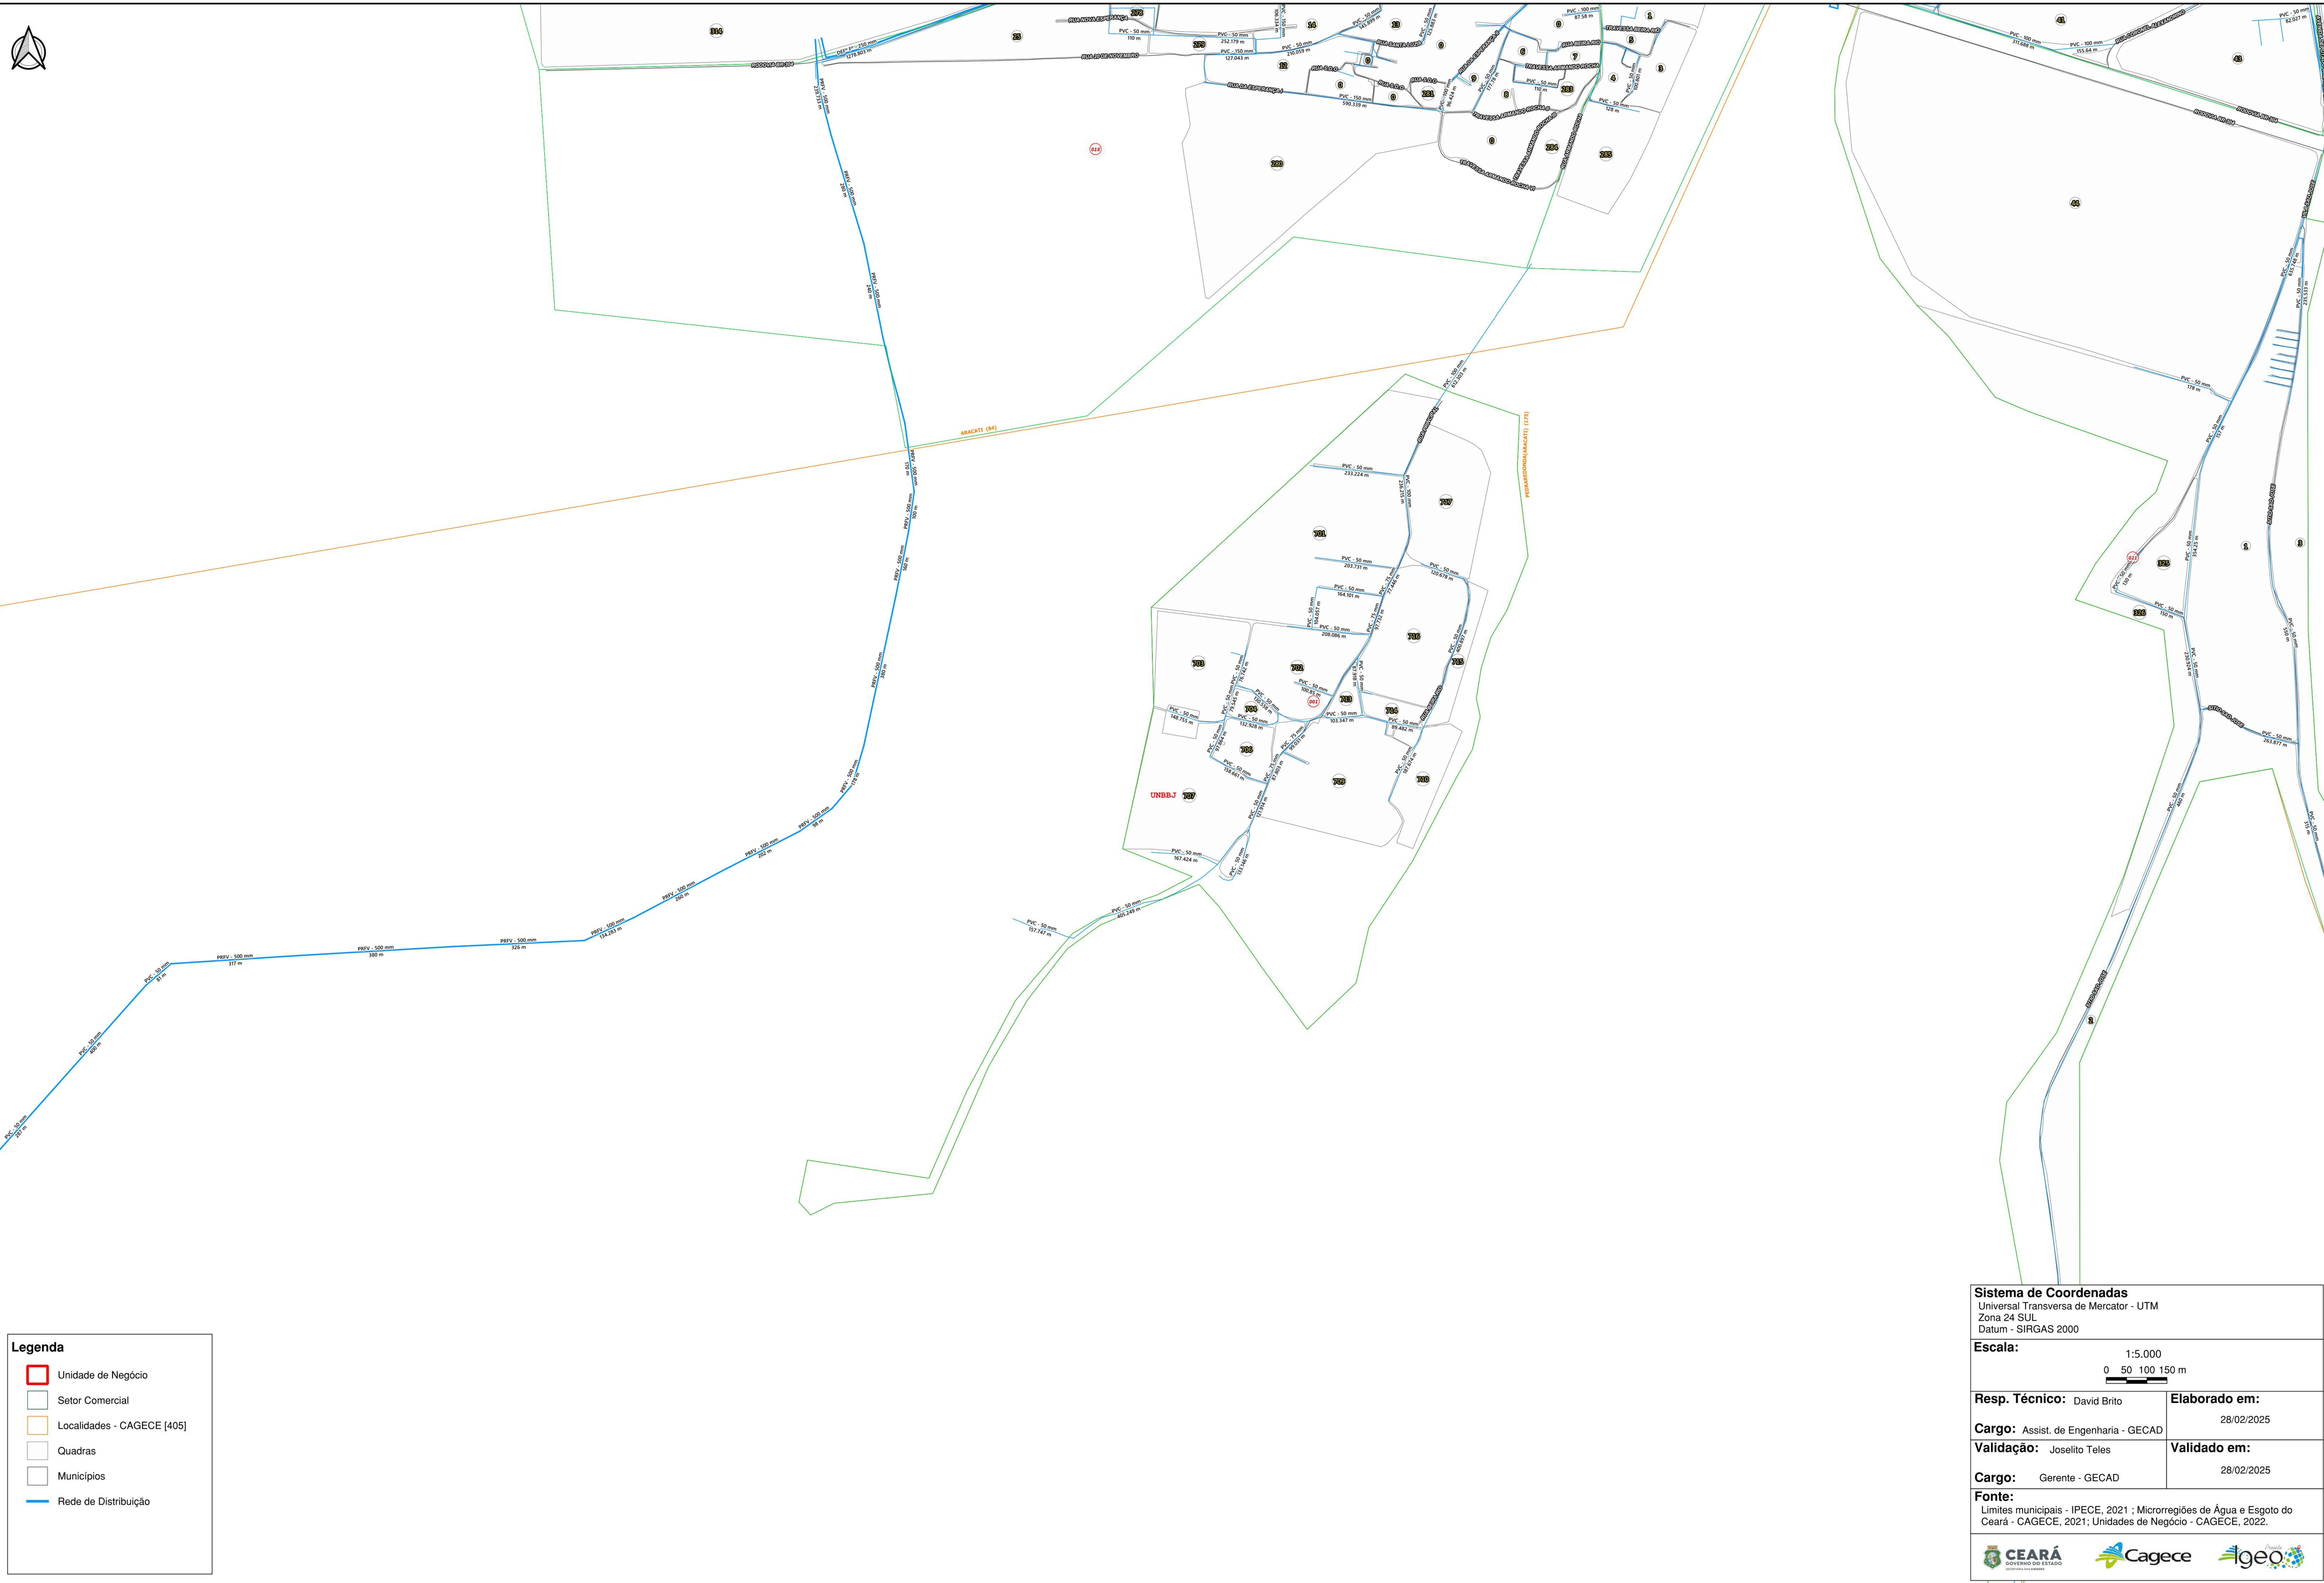

SISTEMA DE ABASTECIMENTO DE ÁGUA DA LOCALIDADE - QUIXABA (ARACATI)

9495000

9495000



Legenda

Unidade de Negócio

Setor Comercial

Localidades - CAGECE [405]

Quadras

Municípios

Adutora

Rede de Distribuição

Sistema de Coordenadas

Universal Transversa de Mercator - UTM

Zona 24 SUL

Datum - SIRGAS 2000

Escala:

1:2.500

0

50

100

150 m

Resp. Técnico:

David Brito

Elaborado em:

28/02/2025

Cargo:

Assist. de Engenharia - GECAD

Validação:

Joselito Teles

Validado em:

28/02/2025

Cargo:

Gerente - GECAD

Fonte:

Limites municipais - IPECE, 2021 ; Microregiões de Água e Esgoto do Ceará - CAGECE, 2021; Unidades de Negócio - CAGECE, 2022.

CEARÁ

GOVERNO DO ESTADO

GOVERNADOR IRANILDO DE SOUZA

Cagece

Companhia Cearense de Saneamento


igeo

INSTITUTO GEOMÁTICO DO CEARÁ

630000



-  Unidade de Negócio
-  Setor Comercial
-  Localidades - CAGECE [405]
-  Quadras
-  Municípios
-  Adutora
-  Rede de Distribuição

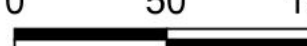Sistema de Coordenadas Transversal de Mercator - UTM Zona 24 SUL Datum - SIRGAS 2000	
Escala: 1:2.500 	
Resp. Técnico: David Brito	Elaborado em: 28/02/2025
Cargo: Assist. de Engenharia - GECAD	Validado em: 28/02/2025
Validação: Joselito Teles	
Cargo: Gerente - GECAD	
Fonte: Limites de Municípios - IPECE, 2021 ; Microrregiões de Água e Esgoto do Ceará - CAGECE, 2021; Unidades de Negócio - CAGECE, 2022.	

SISTEMA DE ABASTECIMENTO DE ÁGUA DA LOCALIDADE - VOLTA (ARACATI)



Sistema de Coordenadas
Universal Transversa de Mercator - UTM
Zona 24 SUL
Datum - SIRGAS 2000

Escala:
1:2.500
0 50 100 150 m

Resp. Técnico: David Brito	Elaborado em: 28/02/2025
Cargo: Assist. de Engenharia - GECAD	
Validação: Joselito Teles	Validado em: 28/02/2025
Cargo: Gerente - GECAD	


Fonte:
Limites municipais - IPECE, 2021 ; Microcorregiões de Água e Esgoto do Ceará - CAGECE, 2021; Unidades de Negócio - CAGECE, 2022.

**CEARÁ**
GOVERNO DO ESTADO

**Cagece**

**Igeo**

SISTEMA DE ABASTECIMENTO DE ÁGUA DA LOCALIDADE - BAIXIO (ARACATI)

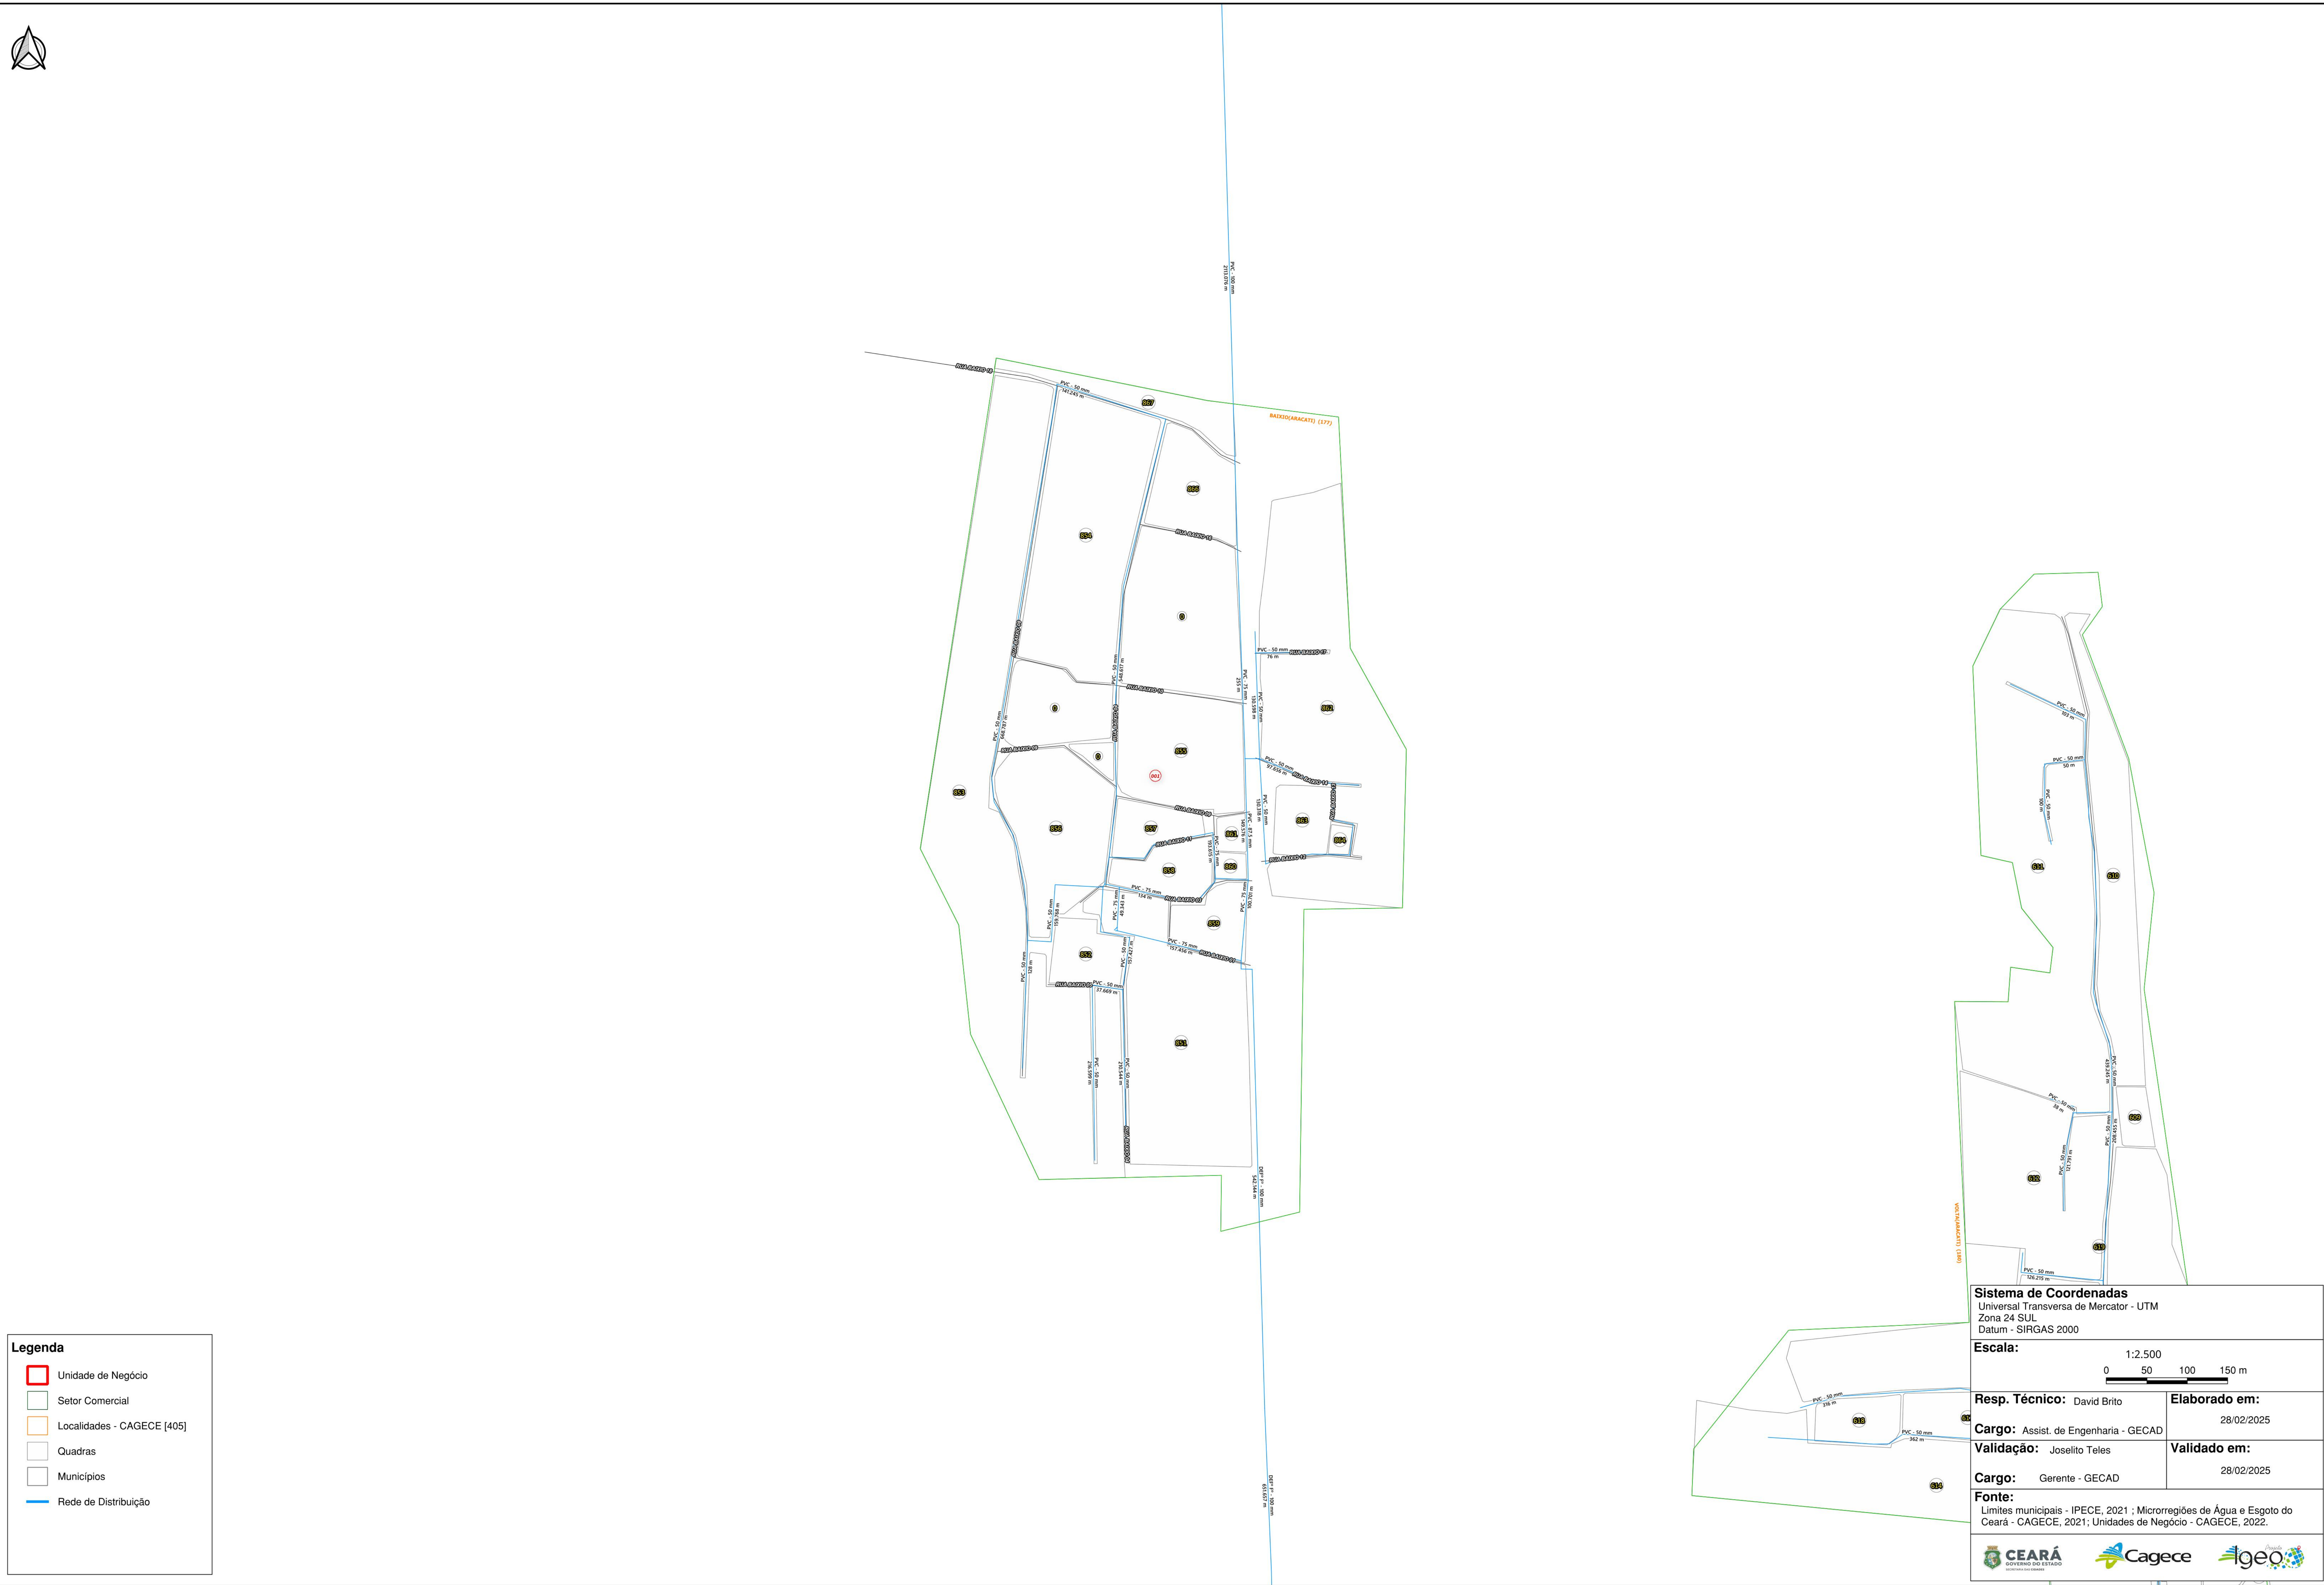

SISTEMA DE ABASTECIMENTO DE ÁGUA DA LOCALIDADE - BOCA DO FORNO (ARACATI)

630000



Legenda

Unidade de Negócio

Setor Comercial

Sistema de Coordenadas

Universal Transversa de Mercator - UTM

Zona 24 SUL

Datum - SIRGAS 2000

Escala:

1:5.000

0 50 100 150 m

Resp. Técnico:

David Brito

Elaborado em:

28/02/2025

Cargo:

Assist. de Engenharia - GECAD

Validado em:

28/02/2025

Validação:

Joselito Teles

Validado em:

28/02/2025

Cargo:

Gerente - GECAD

Fonte:

Límites municipais - IPECE, 2021 ; Microrregiões de Água e Esgoto do Ceará - CAGECE, 2021; Unidades de Negócio - CAGECE, 2022.

CEARÁ

GOVERNO DO ESTADO

SECRETARIA DO PLANEJAMENTO E GESTÃO

Cagece

COMPANHIA CADETA DE ABASTECIMENTO DE ÁGUA E ESGOTO DO CEARÁ

igeo

INSTITUTO GEODÉSICO DO CEARÁ


SISTEMA DE ABASTECIMENTO DE ÁGUA DA LOCALIDADE - CABREIRO (ARACATI)

630000



Legenda

- Unidade de Negócio
- Setor Comercial
- Localidades - CAGECE [405]
- Quadras
- Municípios
- Adutora
- Rede de Distribuição

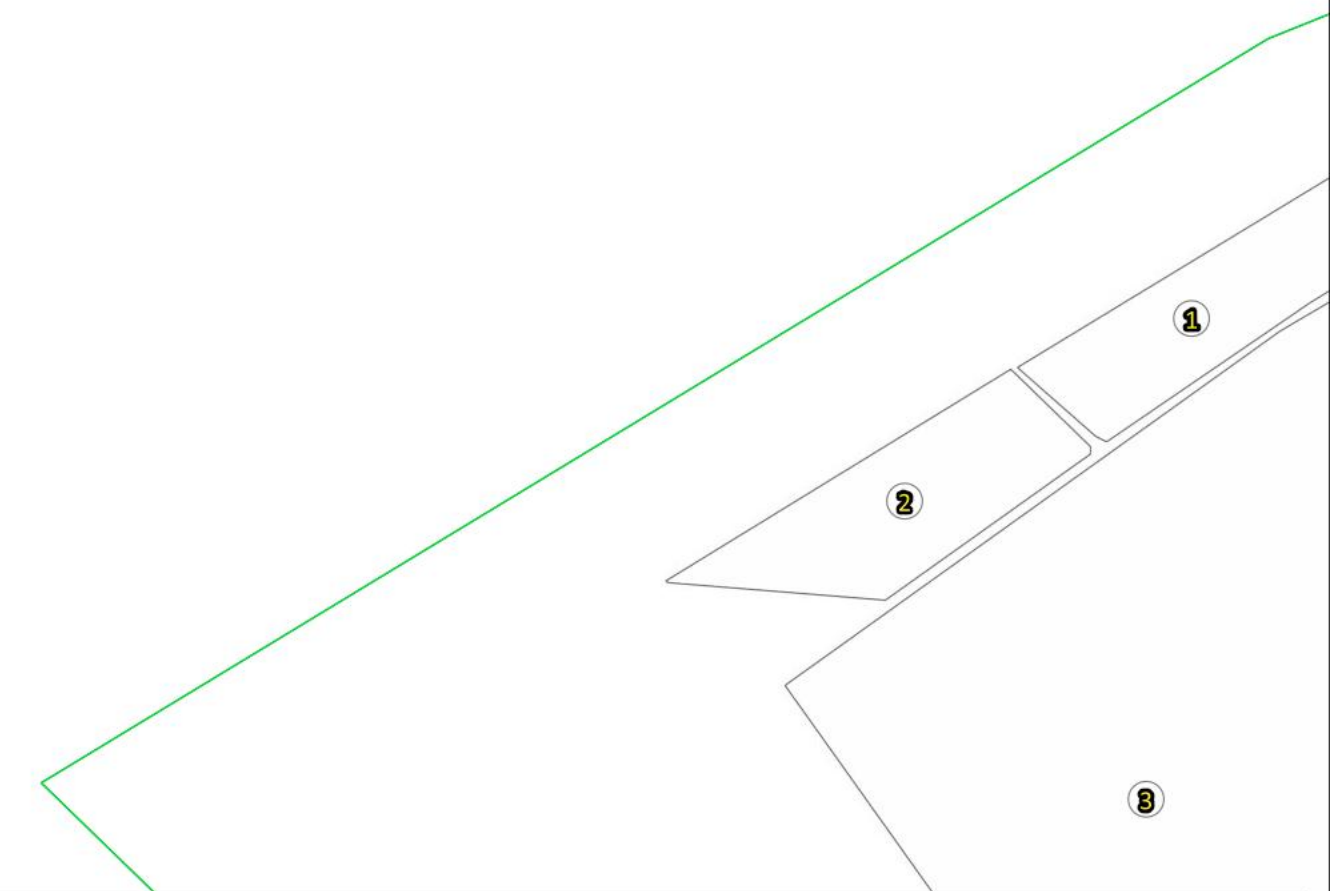

Sistema de Coordenadas
Universal Transversa de Mercator - UTM
Zona 24 SUL
Datum - SIRGAS 2000

Escala: 1:5.000
0 50 100 150 m

Resp. Técnico: David Brito	Elaborado em: 28/02/2025
Cargo: Assist. de Engenharia - GECAD	
Validação: Joselito Teles	Validado em: 28/02/2025
Cargo: Gerente - GECAD	

Fonte:
Limites municipais - IPECE, 2021 ; Microrregiões de Água e Esgoto do Ceará - CAGECE, 2021; Unidades de Negócio - CAGECE, 2022.



630000

SISTEMA DE ABASTECIMENTO DE ÁGUA DA LOCALIDADE - CANAVIEIRA (ARACATI)

