

SISTEMA DE ABASTECIMENTO DE ÁGUA DA LOCALIDADE - BARROQUINHA



Legenda

Unidade de Negócio

Setor Comercial

Locidades - CAGECE [405]

Quadras

Municípios

Adutora

Sub-Adutora

Rede de Distribuição

Sistema de Coordenadas

Universal Transversa de Mercator - UTM

Zona 24 SUL

Datum - SIRGAS 2000

Escala:

1:10.000

0,50 0650 m

Resp. Técnico:

David Brito

Elaborado em:

28/02/2025

Cargo:

Assist. de Engenharia - GECAD

Validado em:

28/02/2025

Validação:

Joselito Teles

Validado em:

28/02/2025

Cargo:

Gerente - GECAD

Validado em:

28/02/2025

Fonte:

Límites municipais - IPECE, 2021 ; Microrregiões de Água e Esgoto do Ceará - CAGECE, 2021; Unidades de Negócio - CAGECE, 2022.

CEARÁ

GOVERNO DO ESTADO

SECRETARIA DO DESENVOLVIMENTO

Cagece


Igeo

INSTITUTO GEOGRÁFICO DO ESTADO DO CEARÁ


SISTEMA DE ABASTECIMENTO DE ÁGUA DA LOCALIDADE - BITUPITA (BARROQUINHA)



SISTEMA DE ABASTECIMENTO DE ÁGUA DA LOCALIDADE - LAGOA DO MATO (BARROQUINHA)

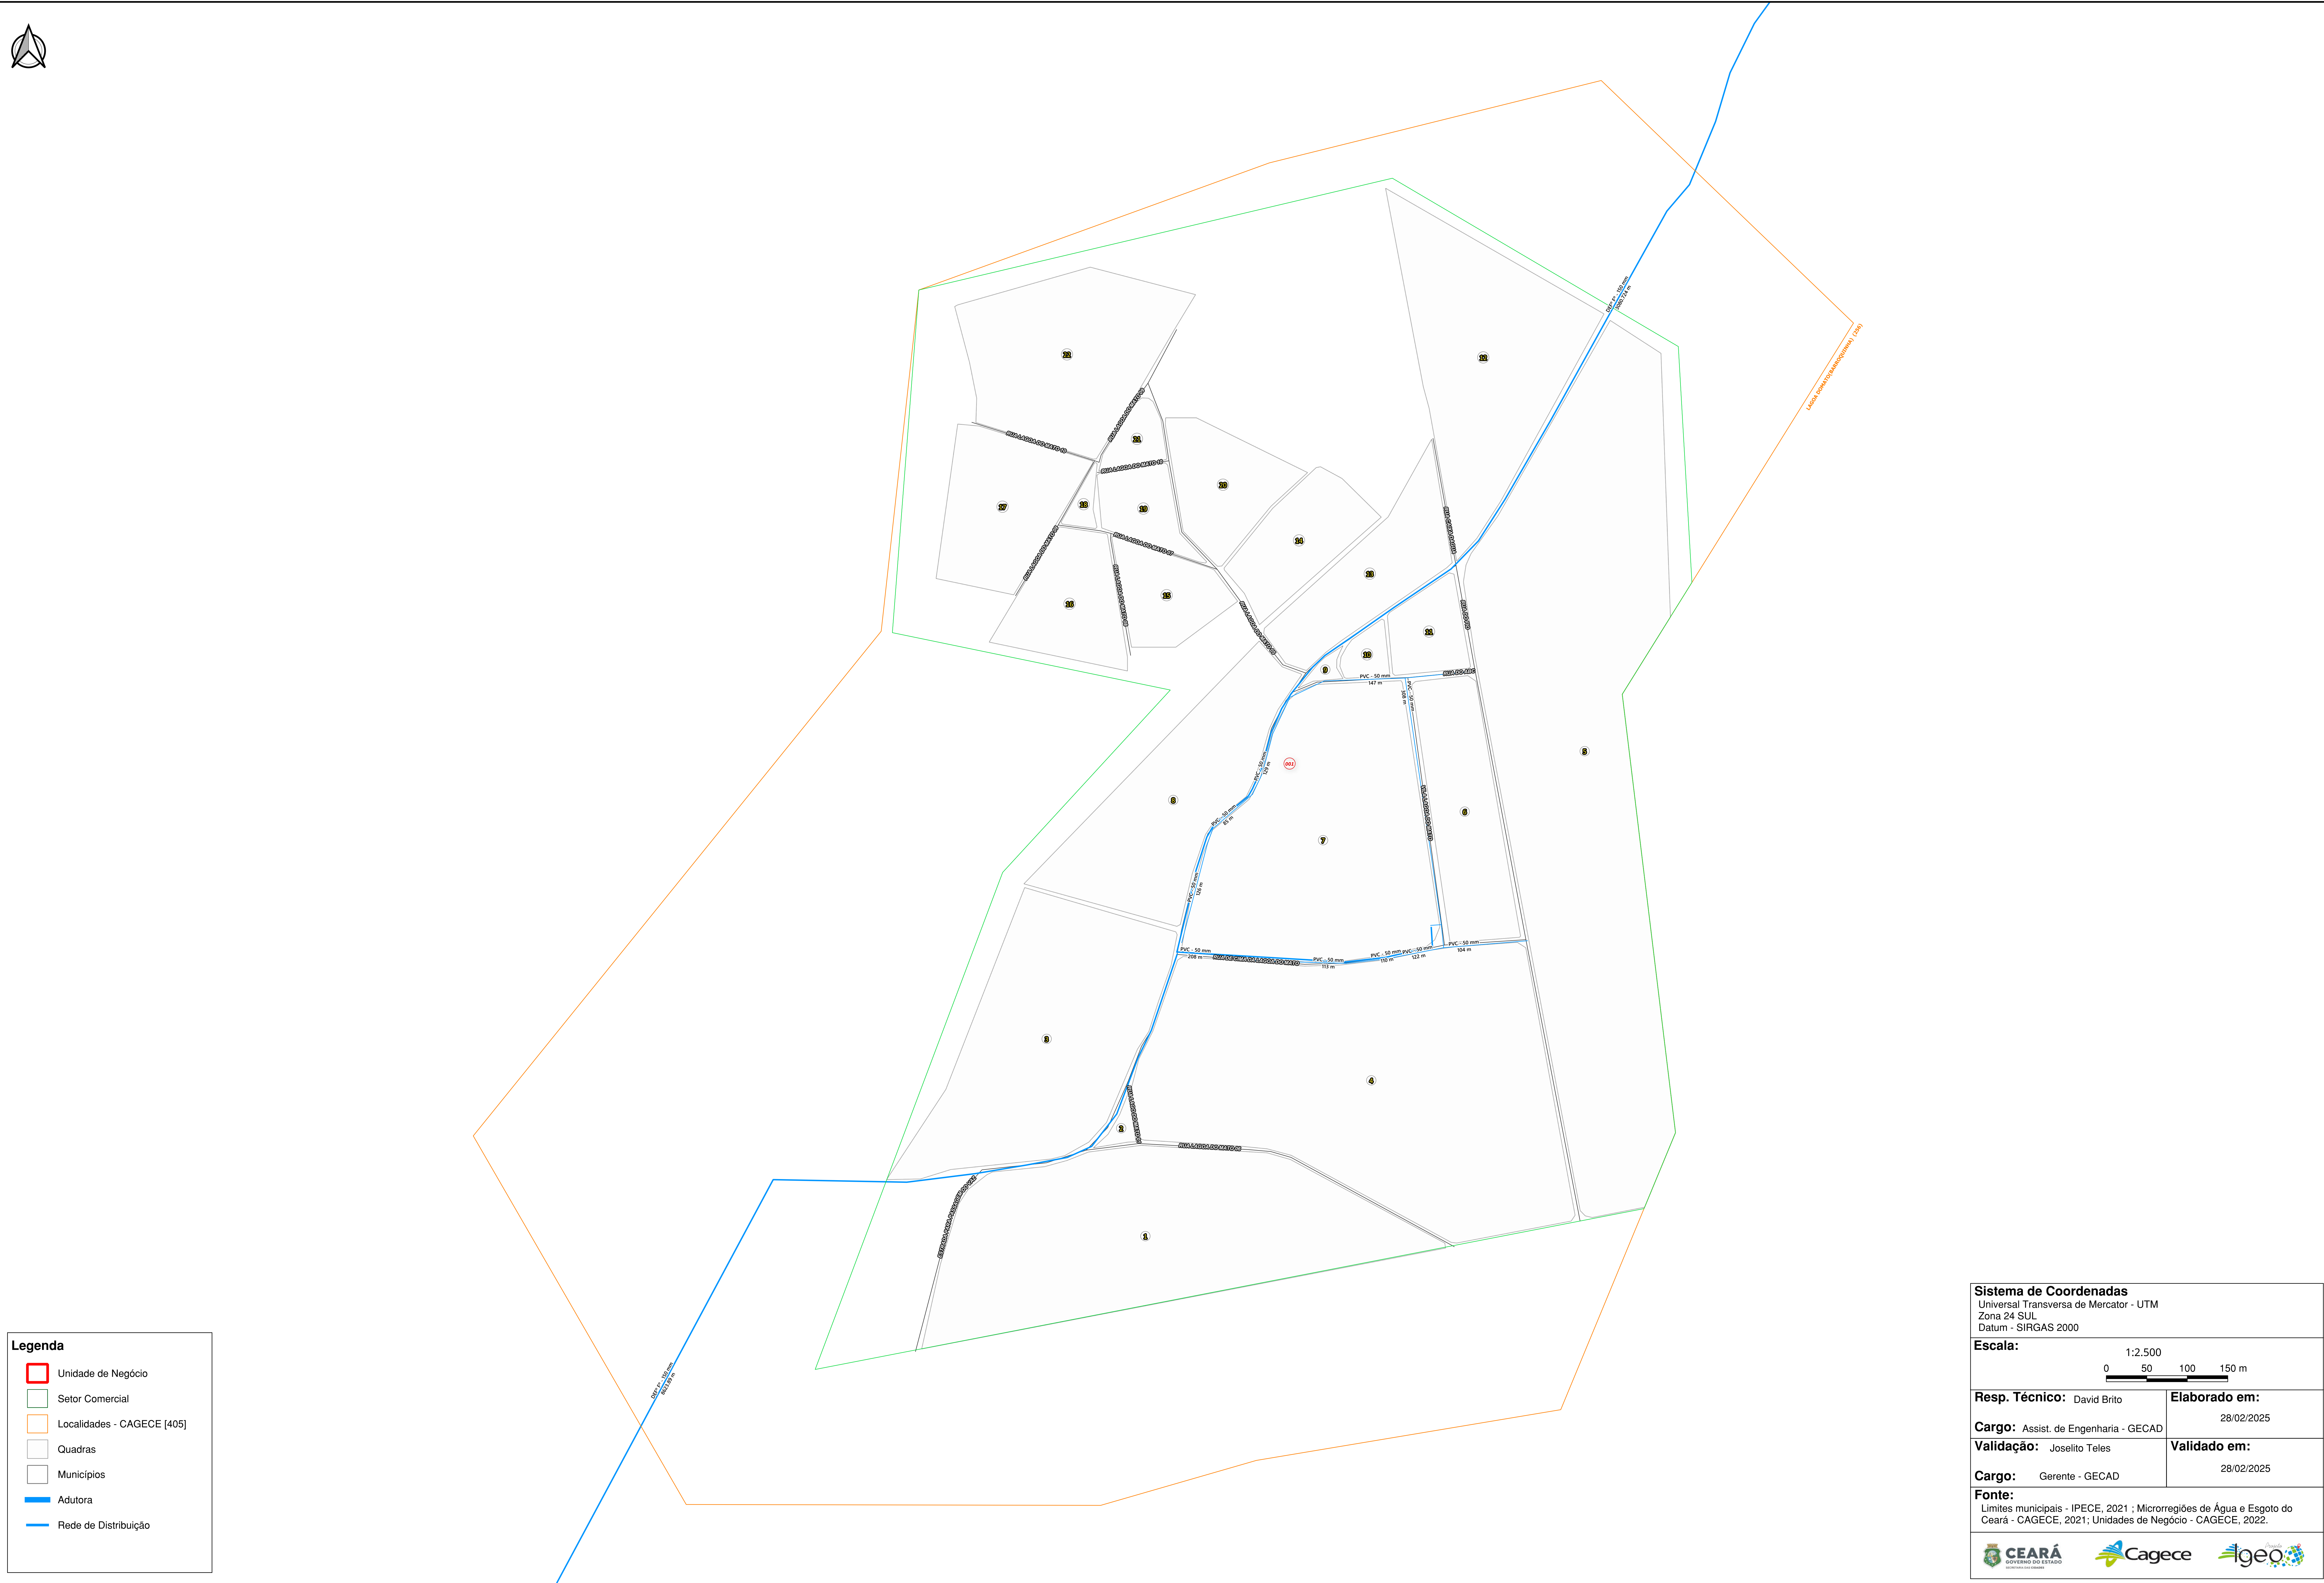

SISTEMA DE ESGOTAMENTO SANITÁRIO DA LOCALIDADE - BARROQUINHA

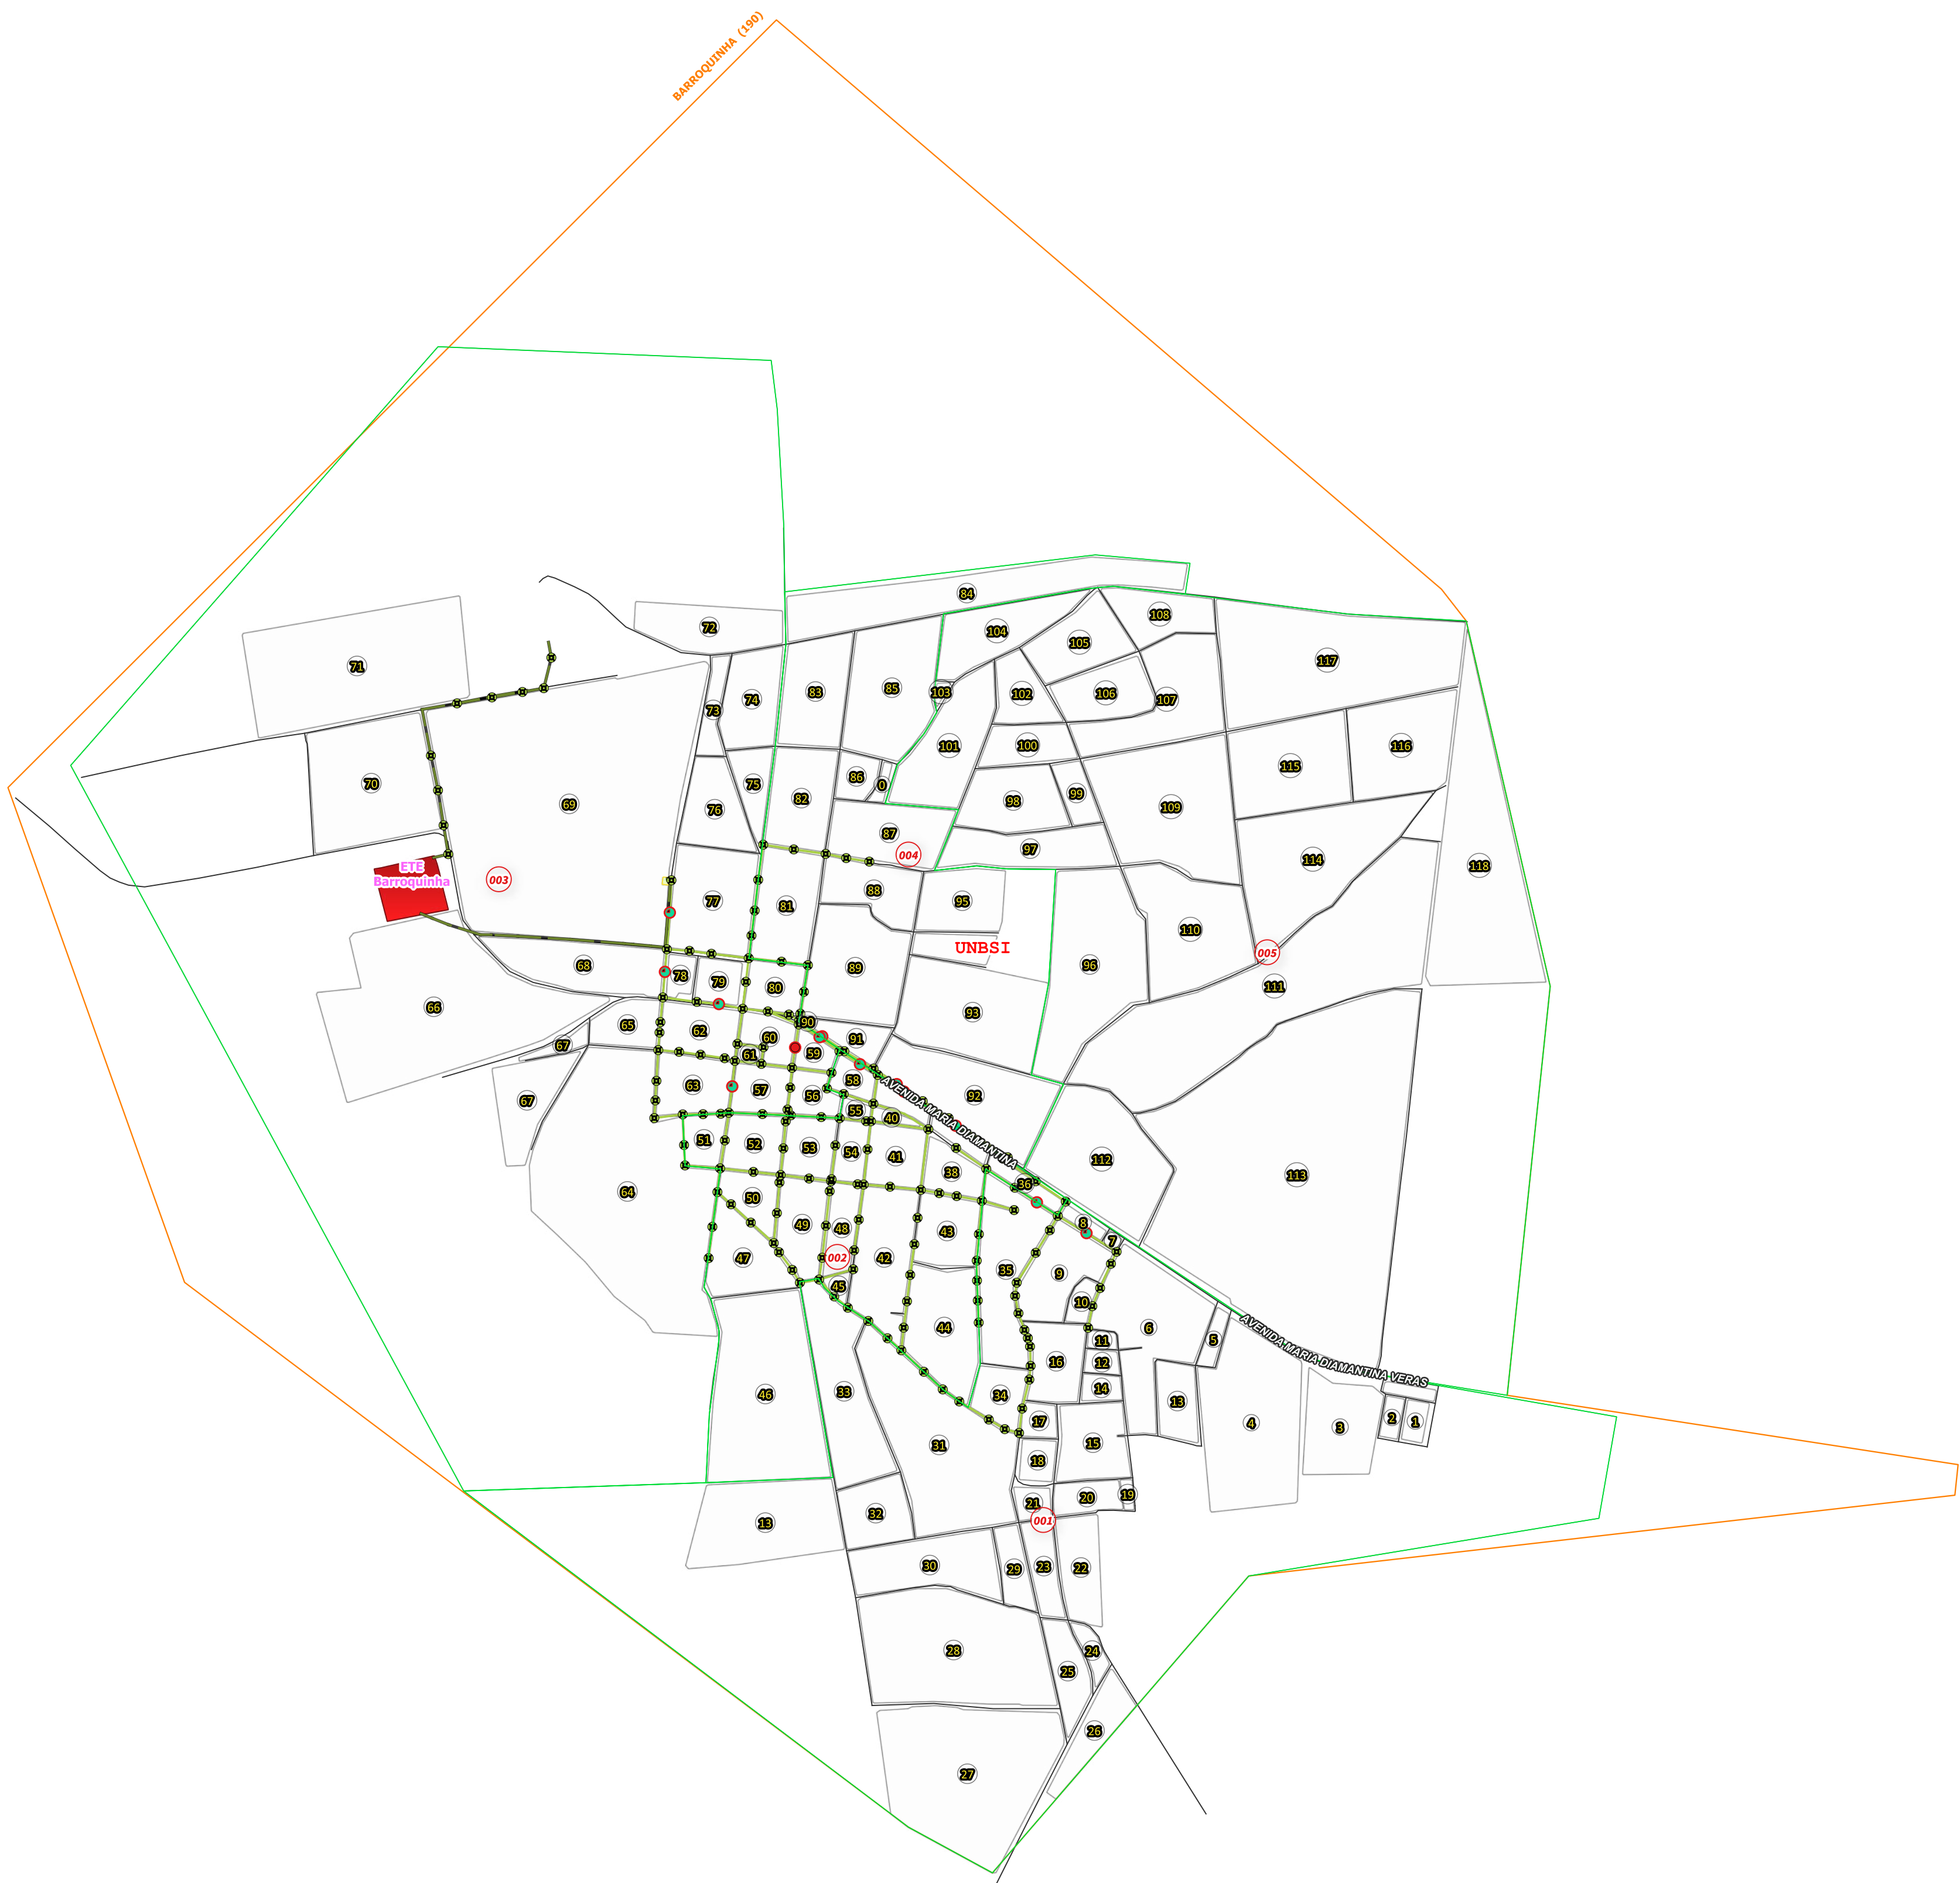

Legenda

Unidade de Negócio

Setor Comercial

Localidades - CAGECE [405]

Quadras

POÇO DE INSPEÇÃO

POÇO DE VISITA

Emissário Gravidade

Emissário Recalque

Rede Coletora

EEE

ETE

Sistema de Coordenadas

Universal Transversa de Mercator - UTM

Zona 24 SUL

Datum - SIRGAS 2000

Escala:

1:10.000

0 150 300 450 m

Resp. Técnico:

David Brito

Elaborado em:

05/03/2025

Cargo:

Assist. de Engenharia - GECAD

Validado em:

05/03/2025

Validação:

Joselito Teles

Cargo:

Gerente - GECAD

Fonte:

Limites municipais - IPECE, 2021 ; Microrregiões de Água e Esgoto do Ceará - CAGECE, 2021; Unidades de Negócio - CAGECE, 2022.

CEARÁ

GOVERNO DO ESTADO

GOVERNADOR RUI PARRA

Cagece

igeo

GOVERNO DO ESTADO DO CEARÁ

SISTEMA DE ESGOTAMENTO SANITÁRIO DA LOCALIDADE - BITUPITA (BARROQUINHA)



Legenda

Unidade de Negócio

Setor Comercial

Localidades - CAGECE [405]

Quadras

POÇO DE VISITA

Emissário Recalque

Rede Coletora

Sistema de Coordenadas

Universal Transversa de Mercator - UTM

Zona 24 SUL

Datum - SIRGAS 2000

Escala:

1:2.500

0150300

Resp. Técnico:

David Brito

Elaborado em:

05/03/2025

Cargo:

Assist. de Engenharia - GECAD

Validado em:

05/03/2025

Validação:

Joselito Teles

Cargo:

Gerente - GECAD

Fonte:

Límites municipais - IPECE, 2021 ; Microrregiões de Água e Esgoto do Ceará - CAGECE, 2021; Unidades de Negócio - CAGECE, 2022.

CEARÁ

GOVERNO DO ESTADO

GOVERNADOR IRANILDO FARIAS

Cagece

COMPANHIA CADETA DE GESTÃO DE RESÍDUOS SÓLIDOS DO CEARÁ

igeo

INSTITUTO GEOGRÁFICO DO ESTADO DO CEARÁ