


# SISTEMA DE ABASTECIMENTO DE ÁGUA DA LOCALIDADE - CAUCAIA

510000

525000

540000

555000

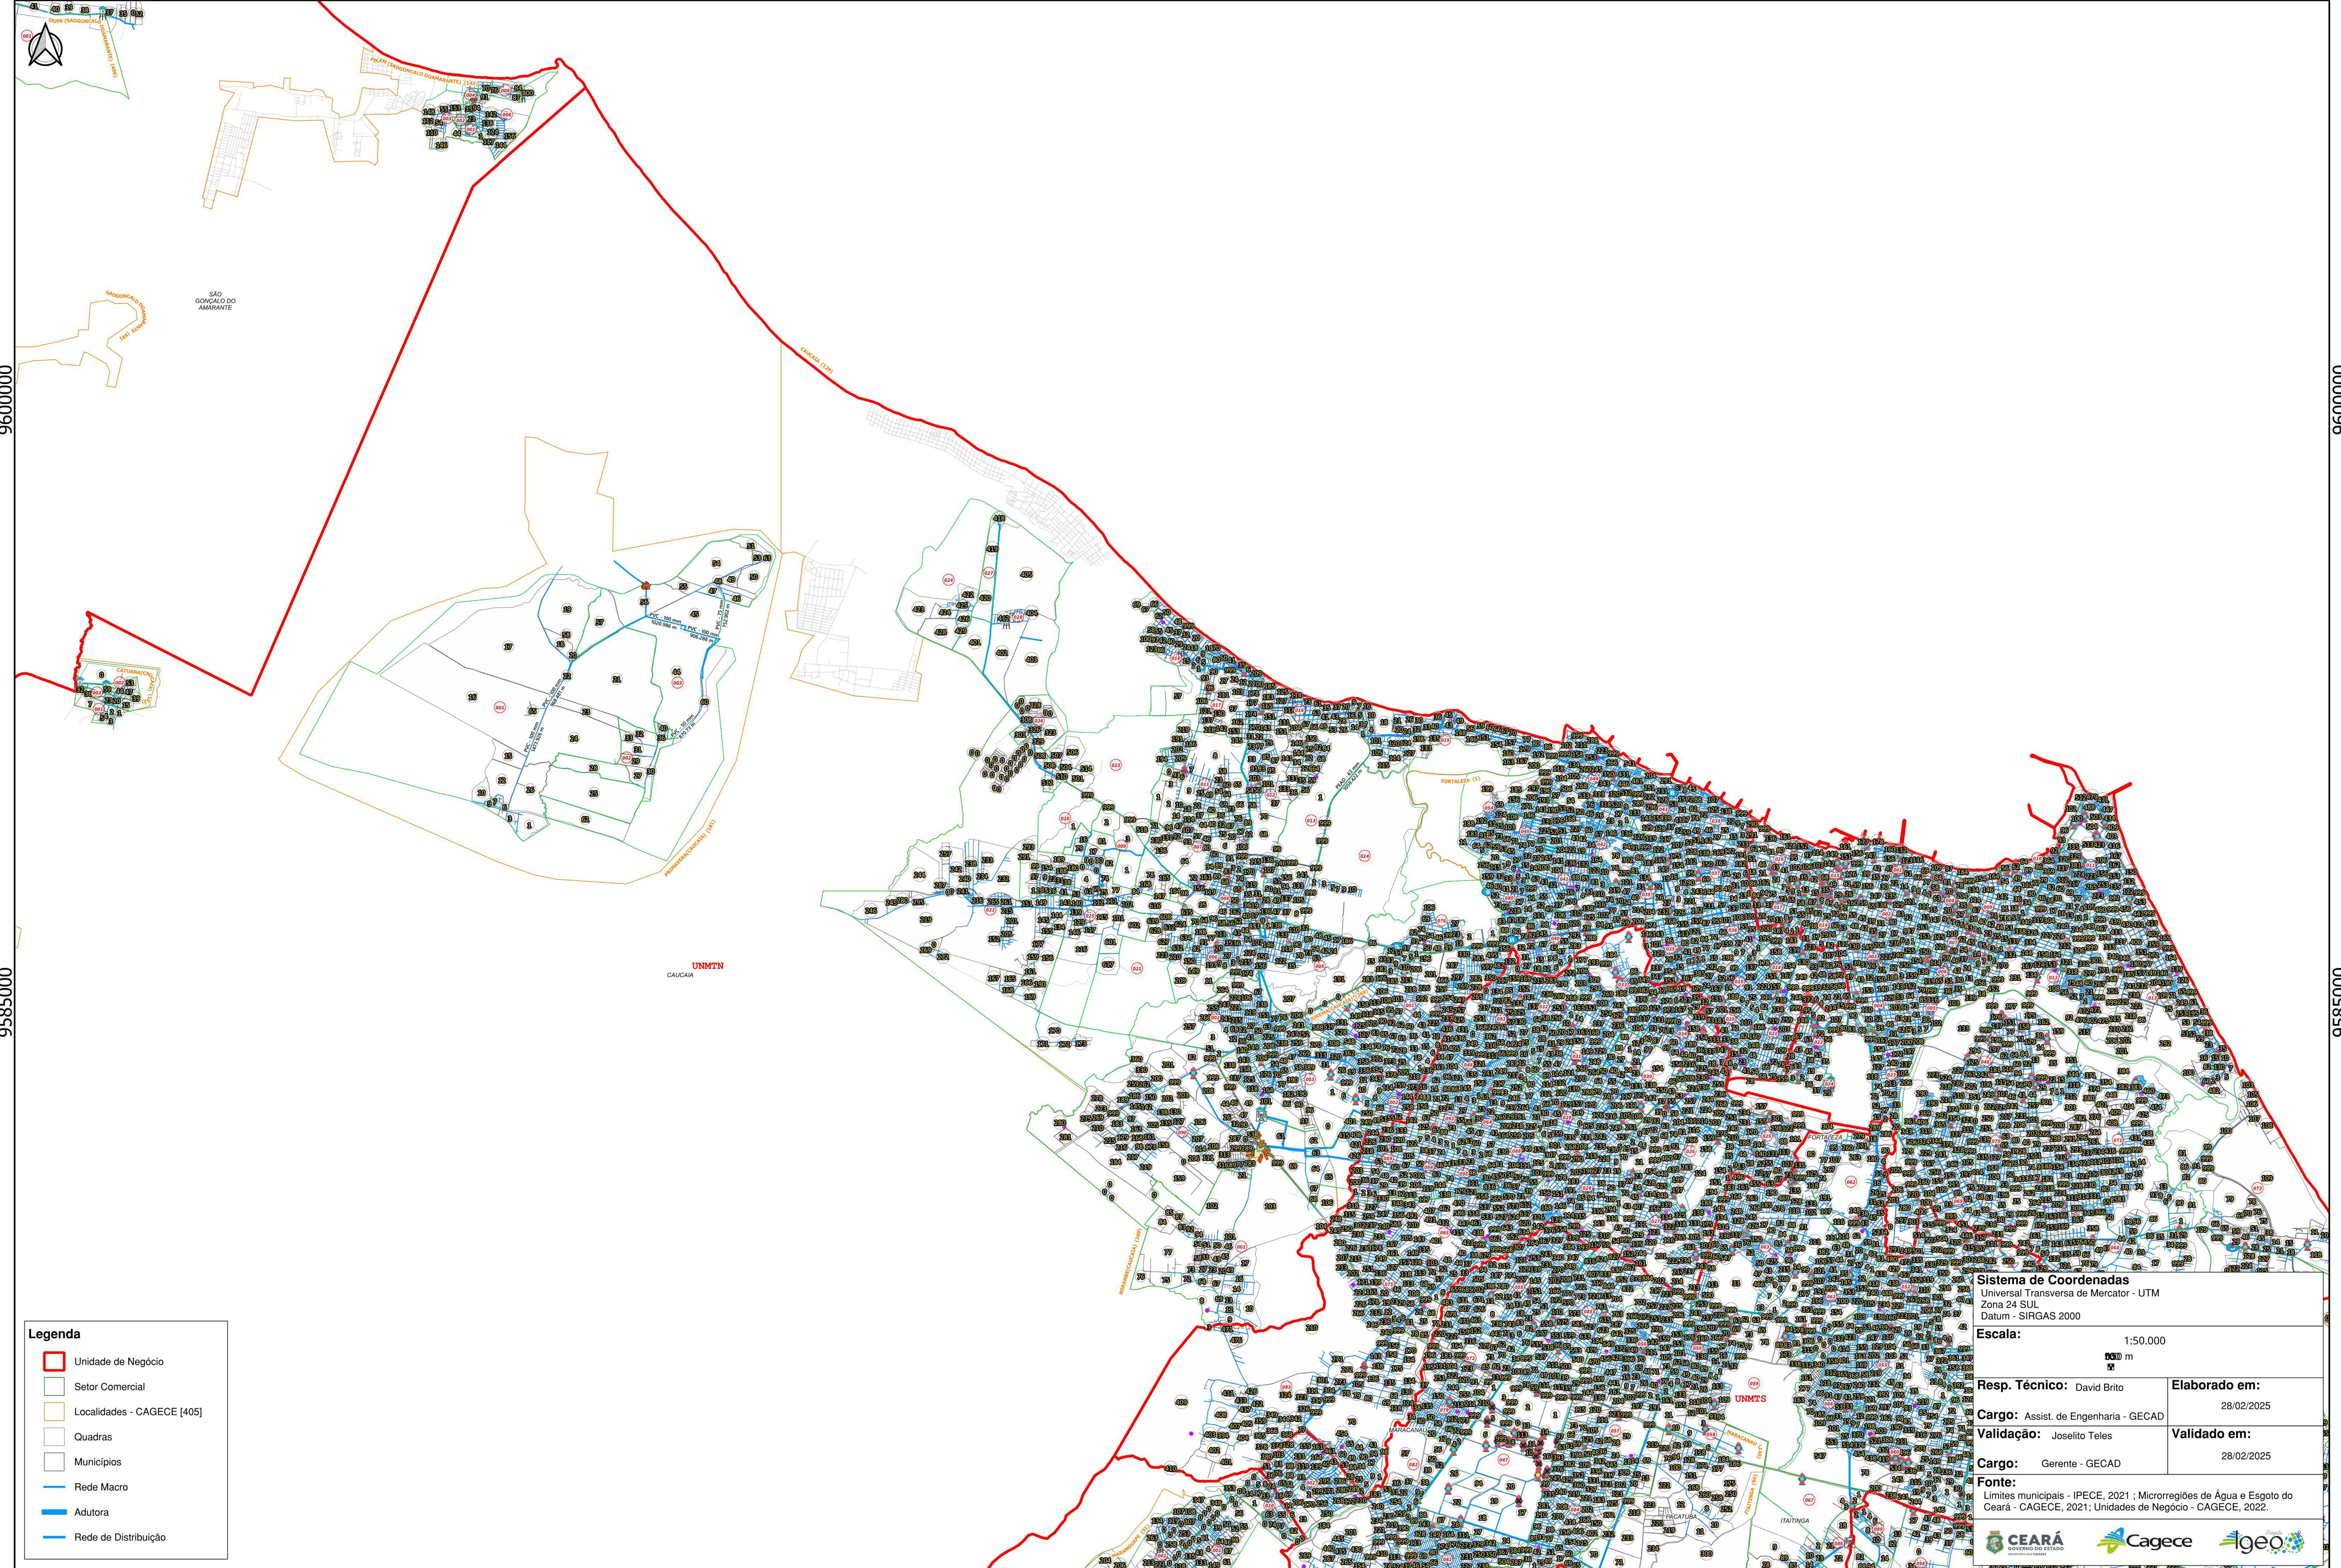

**Legenda**

- Unidade de Negócio
- Sector Comercial
- Localidades - CAGECE [405]
- Quadras
- Municípios
- Rede Macro
- Adutora
- Rede de Distribuição

**Sistema de Coordenadas**  
Universal Transversa de Mercator - UTM  
Zona 24 SUL  
Datum - SIRGAS 2000

**Escala:** 1:50,000  
500 m

|                                             |                                 |
|---------------------------------------------|---------------------------------|
| <b>Resp. Técnico:</b> David Brito           | <b>Elaborado em:</b> 28/02/2025 |
| <b>Cargo:</b> Assist. de Engenharia - GECAD |                                 |
| <b>Validação:</b> Joselito Teles            | <b>Validado em:</b> 28/02/2025  |
| <b>Cargo:</b> Gerente - GECAD               |                                 |

**Fonte:**  
Limites municipais - IPECE, 2021 ; Microrregiões de Água e Esgoto do Ceará - CAGECE, 2021; Unidades de Negócio - CAGECE, 2022.

**Logos:** CEARÁ, CAGECE, Igeo



SISTEMA DE ESGOTAMENTO SANITÁRIO DA LOCALIDADE - CAUCAIA



- Legenda**
- Unidade de Negócio
  - Setor Comercial
  - Localidades - CAGECE [405]
  - Quadras
  - Valvula Esgoto
  - CAIXA DE INSPEÇÃO
  - POÇO DE VISITA
  - Emissário Gravidade
  - Emissário Recalque
  - Rede Coletora
  - Rede Condominial
  - Coletor Tronco
  - EEE
  - ETE
  - Lagoa de Estabilizacao

**Sistema de Coordenadas**  
Universal Transversa de Mercator - UTM  
Zona 24 SUL  
Datum - SIRGAS 2000

**Escala:** 1:50.000  
05960 m

|                                             |                                 |
|---------------------------------------------|---------------------------------|
| <b>Resp. Técnico:</b> David Brito           | <b>Elaborado em:</b> 05/03/2025 |
| <b>Cargo:</b> Assist. de Engenharia - GECAD | <b>Validado em:</b> 05/03/2025  |
| <b>Validação:</b> Joselito Teles            |                                 |
| <b>Cargo:</b> Gerente - GECAD               |                                 |

**Fonte:**  
Limites municipais - IPECE, 2021 ; Microrregiões de Água e Esgoto do Ceará - CAGECE, 2021; Unidades de Negócio - CAGECE, 2022.





SISTEMA DE ABASTECIMENTO DE ÁGUA DA LOCALIDADE - CATUANA (CAUCAIA)

510000



**Legenda**

- Unidade de Negócio
- Setor Comercial
- Localidades - CAGECE [405]
- Quadras
- Municípios
- Adutora
- Rede de Distribuição

**Sistema de Coordenadas**  
Universal Transversa de Mercator - UTM  
Zona 24 SUL  
Datum - SIRGAS 2000

**Escala:** 1:2.500  
0 50 100 150 m

|                                             |                                 |
|---------------------------------------------|---------------------------------|
| <b>Resp. Técnico:</b> David Brito           | <b>Elaborado em:</b> 28/02/2025 |
| <b>Cargo:</b> Assist. de Engenharia - GECAD |                                 |
| <b>Validação:</b> Joselito Teles            | <b>Validado em:</b> 28/02/2025  |
| <b>Cargo:</b> Gerente - GECAD               |                                 |

**Fonte:**  
Limites municipais - IPECE, 2021 ; Microrregiões de Água e Esgoto do Ceará - CAGECE, 2021; Unidades de Negócio - CAGECE, 2022.



510000



SISTEMA DE ABASTECIMENTO DE ÁGUA DA LOCALIDADE - SITIOS NOVOS (CAUCAIA)

510000



Legenda

Unidade de Negócio

Setor Comercial

Localidades - CAGECE [405]

Quadras

Municípios

Adutora

Rede de Distribuição

Sistema de Coordenadas

Universal Transversa de Mercator - UTM

Zona 24 SUL

Datum - SIRGAS 2000

Escala:

1:10.000

0 50 100 150 200 m

Resp. Técnico:

David Brito

Elaborado em:

28/02/2025

Cargo:

Assist. de Engenharia - GECAD

Validado em:

28/02/2025

Validação:

Joselito Teles

Validado em:

28/02/2025

Cargo:

Gerente - GECAD

Fonte:

Limites municipais - IPECE, 2021 ; Microrregiões de Água e Esgoto do Ceará - CAGECE, 2021; Unidades de Negócio - CAGECE, 2022.

CEARÁ

Cagece


Igeo

510000



# SISTEMA DE ABASTECIMENTO DE ÁGUA DA LOCALIDADE - MIRAMBE (CAUCAIA)

540000

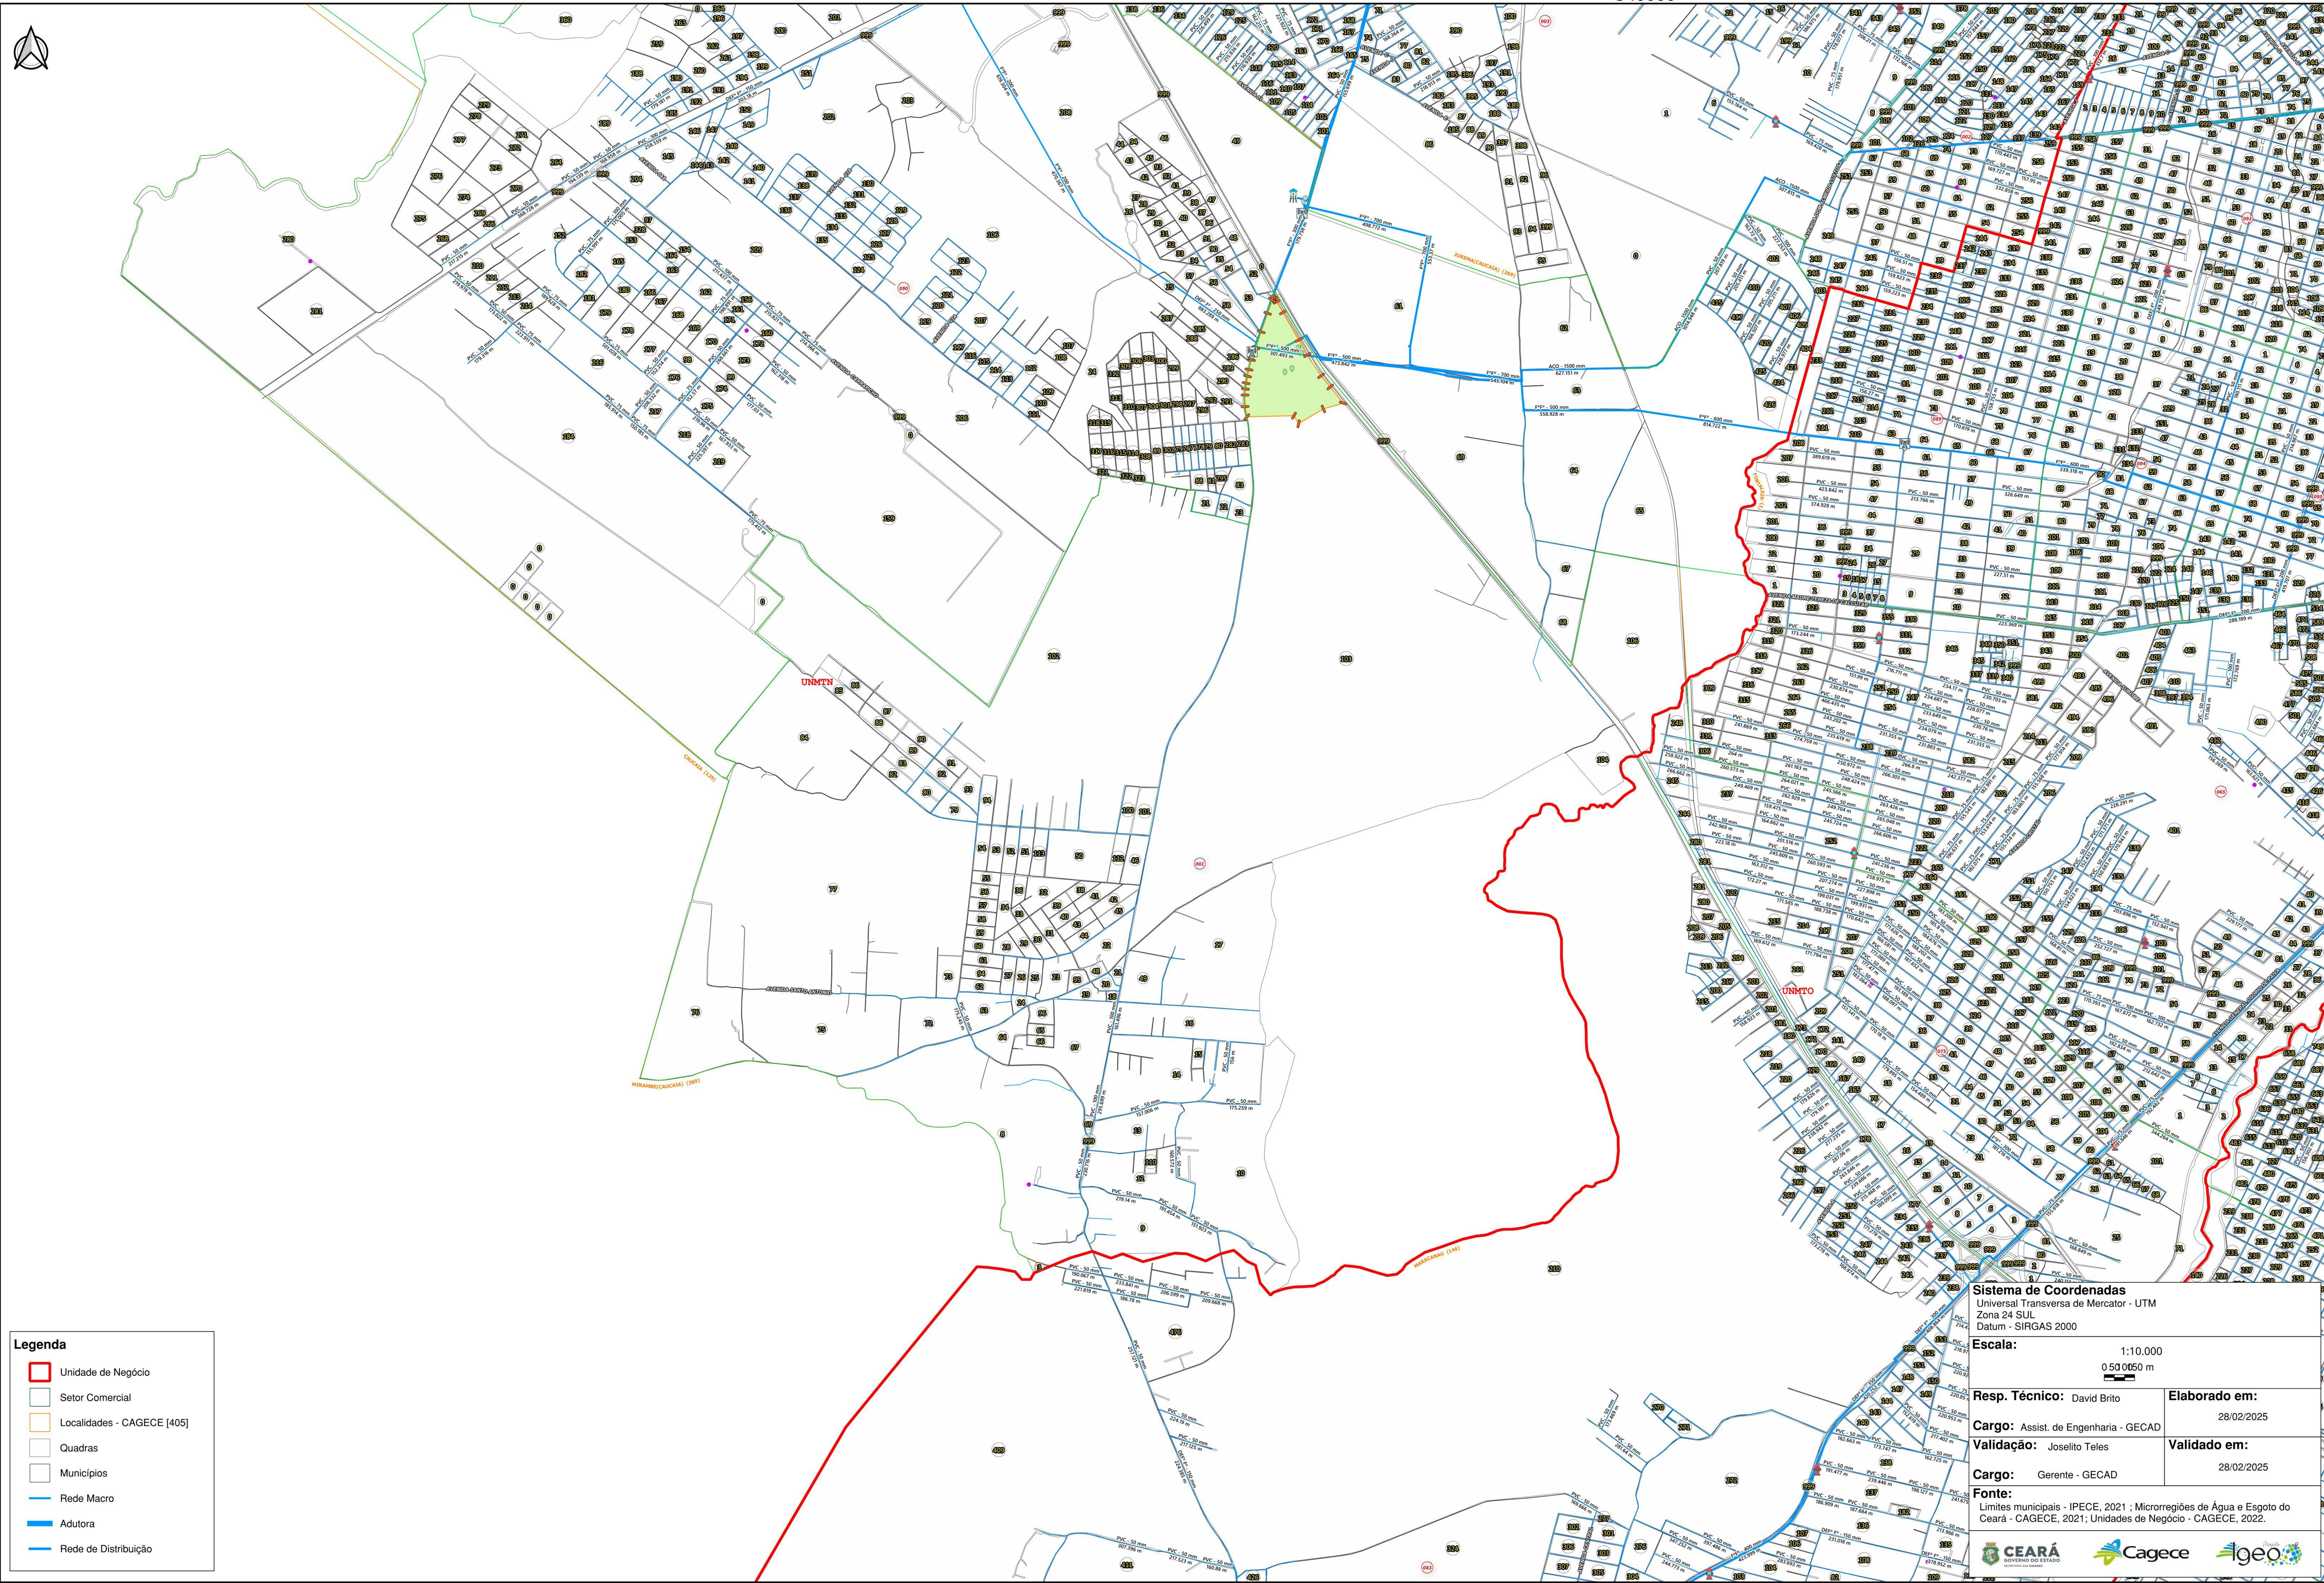

540000



SISTEMA DE ABASTECIMENTO DE ÁGUA DA LOCALIDADE - PRIMAVERA (CAUCAIA)

510000

525000

9600000

9600000

9585000

9585000

510000

525000



**Legenda**

- Unidade de Negócio
- Setor Comercial
- Localidades - CAGECE [405]
- Quadras
- Municípios
- Adutora
- Rede de Distribuição

**Sistema de Coordenadas**  
Universal Transversa de Mercator - UTM  
Zona 24 SUL  
Datum - SIRGAS 2000

**Escala:** 1:25.000  
0 000 m

|                                             |                                 |
|---------------------------------------------|---------------------------------|
| <b>Resp. Técnico:</b> David Brito           | <b>Elaborado em:</b> 28/02/2025 |
| <b>Cargo:</b> Assist. de Engenharia - GECAD |                                 |
| <b>Validação:</b> Josélito Teles            | <b>Validado em:</b> 28/02/2025  |
| <b>Cargo:</b> Gerente - GECAD               |                                 |

**Fonte:**  
Limites municipais - IPECE, 2021 ; Microrregiões de Água e Esgoto do Ceará - CAGECE, 2021; Unidades de Negócio - CAGECE, 2022.





SISTEMA DE ESGOTAMENTO SANITÁRIO DA LOCALIDADE - PRIMAVERA (CAUCAIA)

510000

525000

9600000

9600000

9585000

9585000

510000

525000



**Legenda**

- Unidade de Negócio
- Setor Comercial
- Localidades - CAGECE [405]
- Quadras
- Valvula Esgoto
- Emissário Gravidade
- Emissário Recalque

**Sistema de Coordenadas**  
Universal Transversa de Mercator - UTM  
Zona 24 SUL  
Datum - SIRGAS 2000

**Escala:** 1:25.000  
0 1500 3000 m

|                                             |                                 |
|---------------------------------------------|---------------------------------|
| <b>Resp. Técnico:</b> David Brito           | <b>Elaborado em:</b> 05/03/2025 |
| <b>Cargo:</b> Assist. de Engenharia - GECAD | <b>Validado em:</b> 05/03/2025  |
| <b>Validação:</b> Joselito Teles            |                                 |
| <b>Cargo:</b> Gerente - GECAD               |                                 |


**Fonte:**  
Limites municipais - IPECE, 2021 ; Microregiões de Água e Esgoto do Ceará - CAGECE, 2021; Unidades de Negócio - CAGECE, 2022.





# SISTEMA DE ABASTECIMENTO DE ÁGUA DA LOCALIDADE - JUREMA (CAUCAIA)

540000

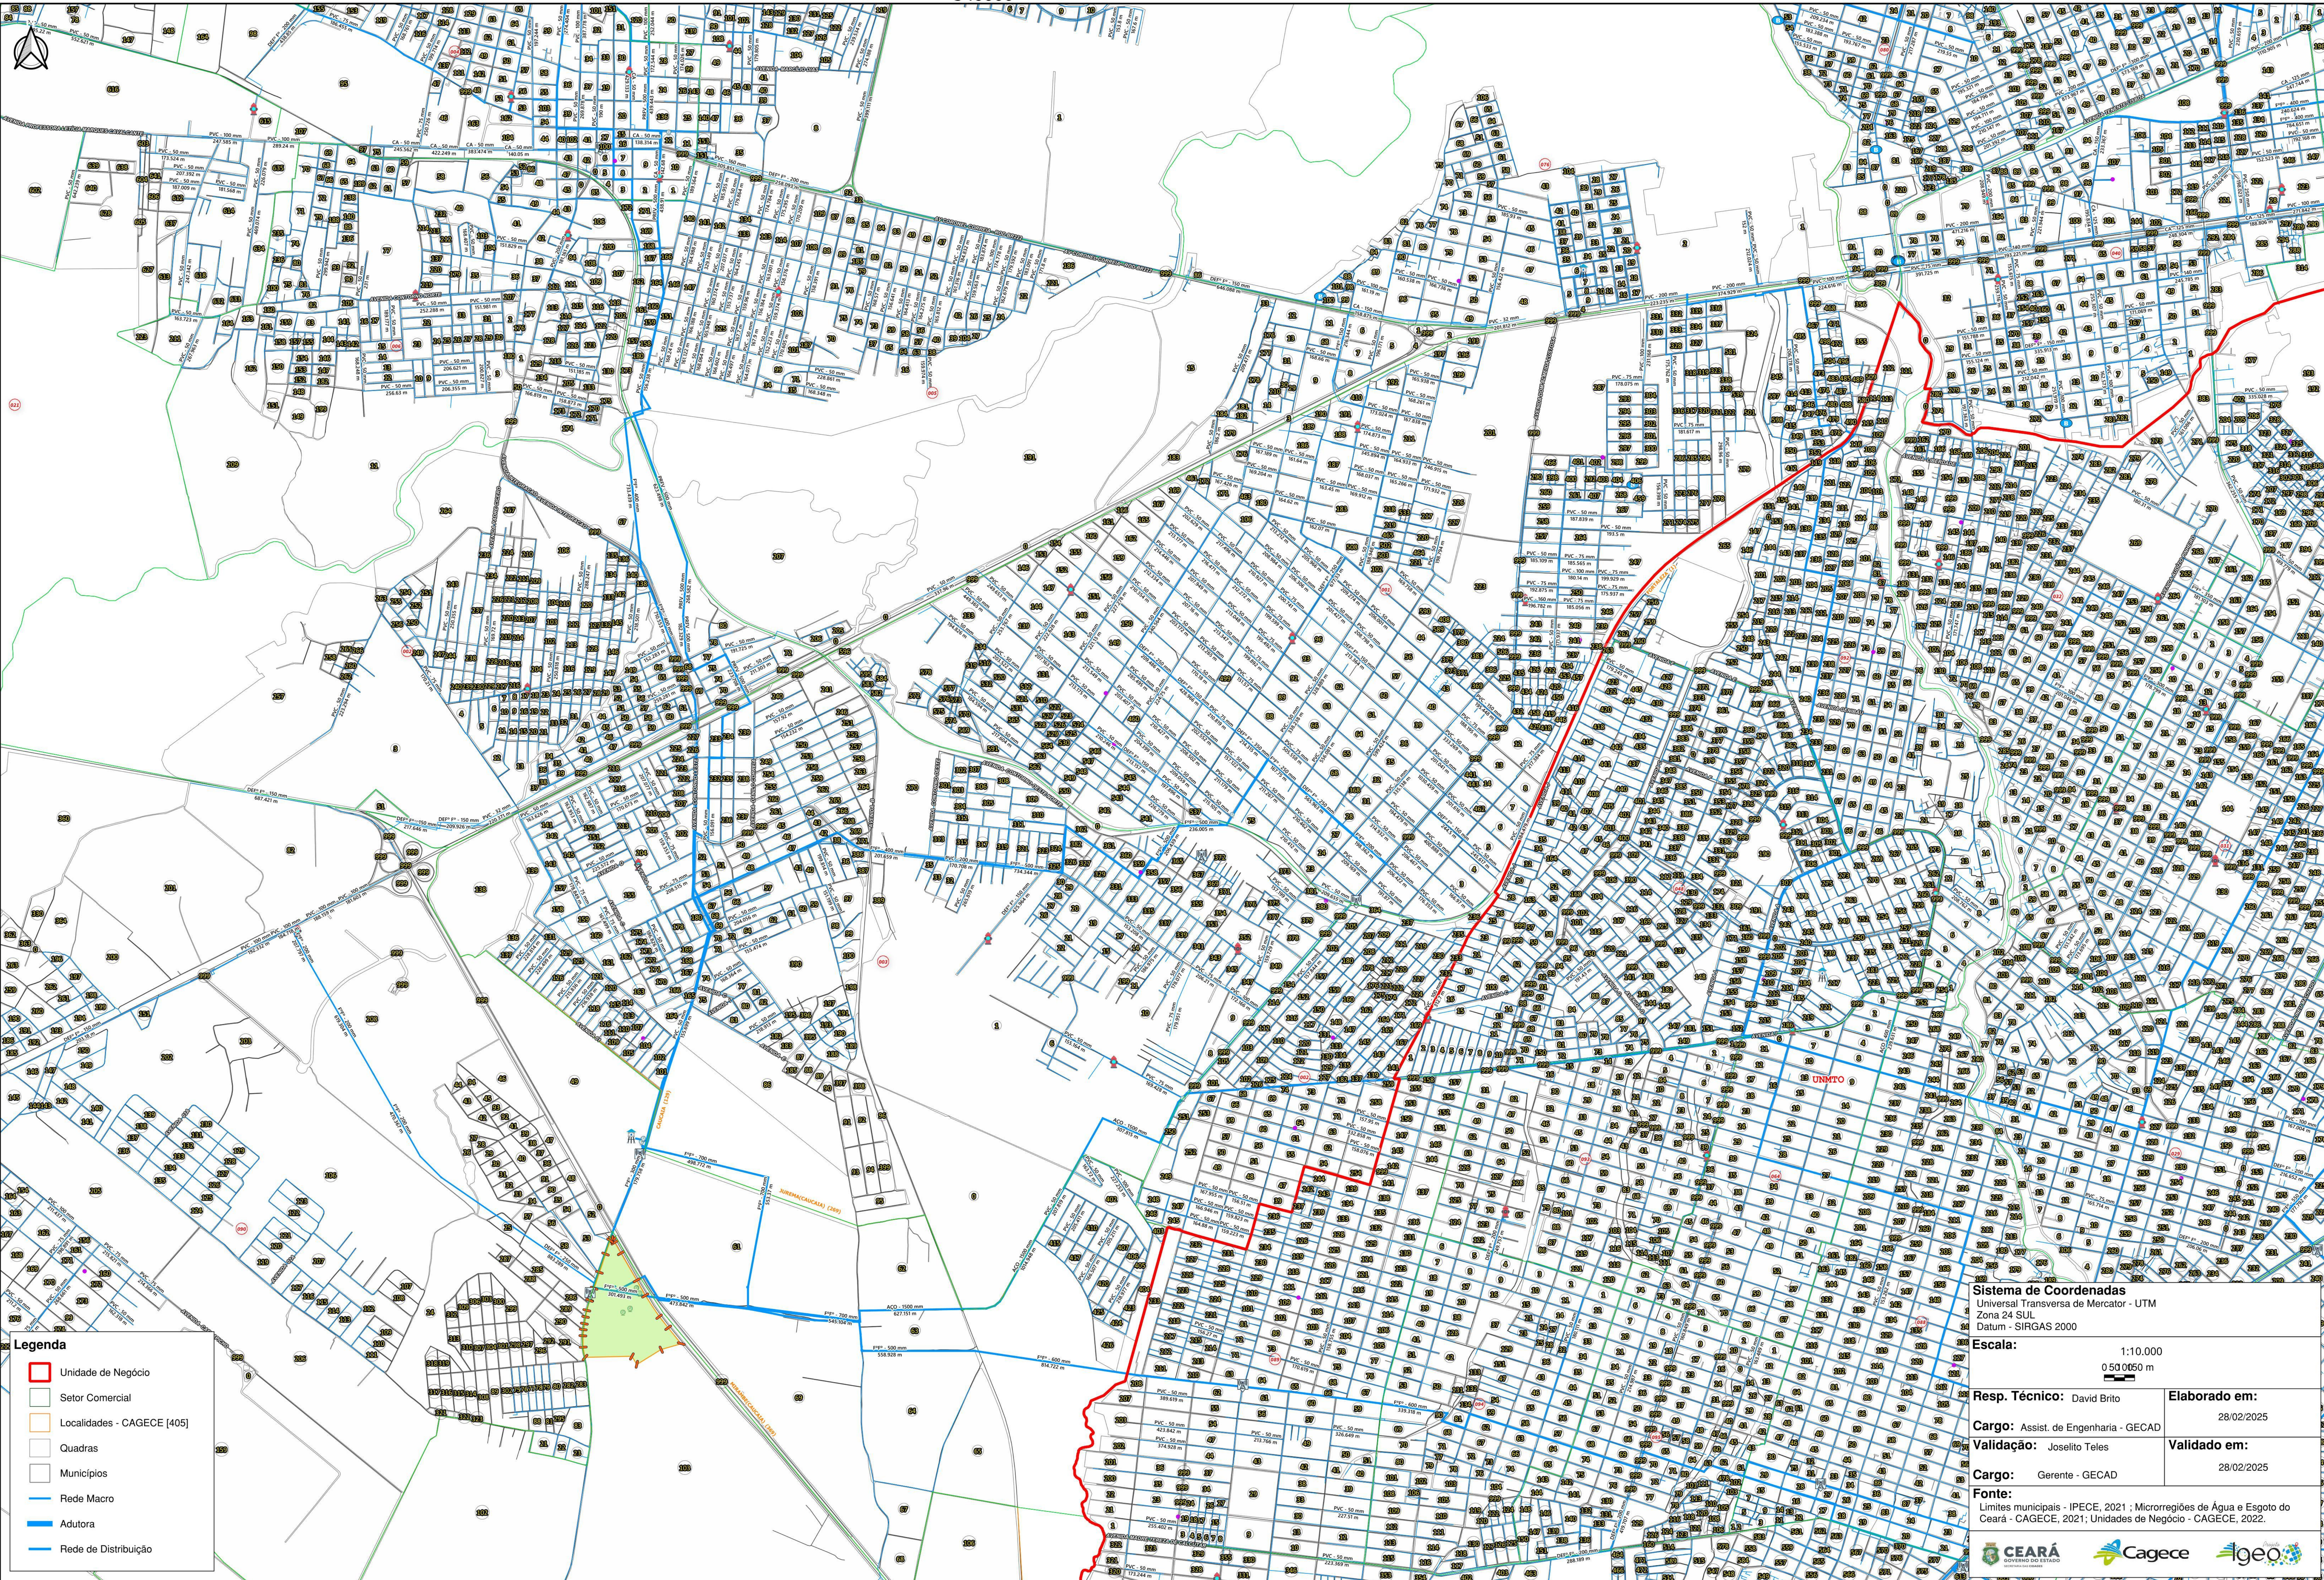

**Legenda**

- Unidade de Negócio
- Sector Comercial
- Localidades - CAGECE [405]
- Quadras
- Municípios
- Rede Macro
- Adutora
- Rede de Distribuição

**Sistema de Coordenadas**  
Universal Transversa de Mercator - UTM  
Zona 24 SUL  
Datum - SIRGAS 2000

**Escala:**  
1:10.000  
0 50 0650 m

|                                             |                                 |
|---------------------------------------------|---------------------------------|
| <b>Resp. Técnico:</b> David Brito           | <b>Elaborado em:</b> 28/02/2025 |
| <b>Cargo:</b> Assist. de Engenharia - GECAD | <b>Validado em:</b> 28/02/2025  |
| <b>Validação:</b> Joselito Teles            |                                 |
| <b>Cargo:</b> Gerente - GECAD               |                                 |

**Fonte:**  
Limites municipais - IPECE, 2021 ; Microrregiões de Água e Esgoto do Ceará - CAGECE, 2021; Unidades de Negócio - CAGECE, 2022.




540000



SISTEMA DE ESGOTAMENTO SANITÁRIO DA LOCALIDADE - JUREMA (CAUCAIA)

540000

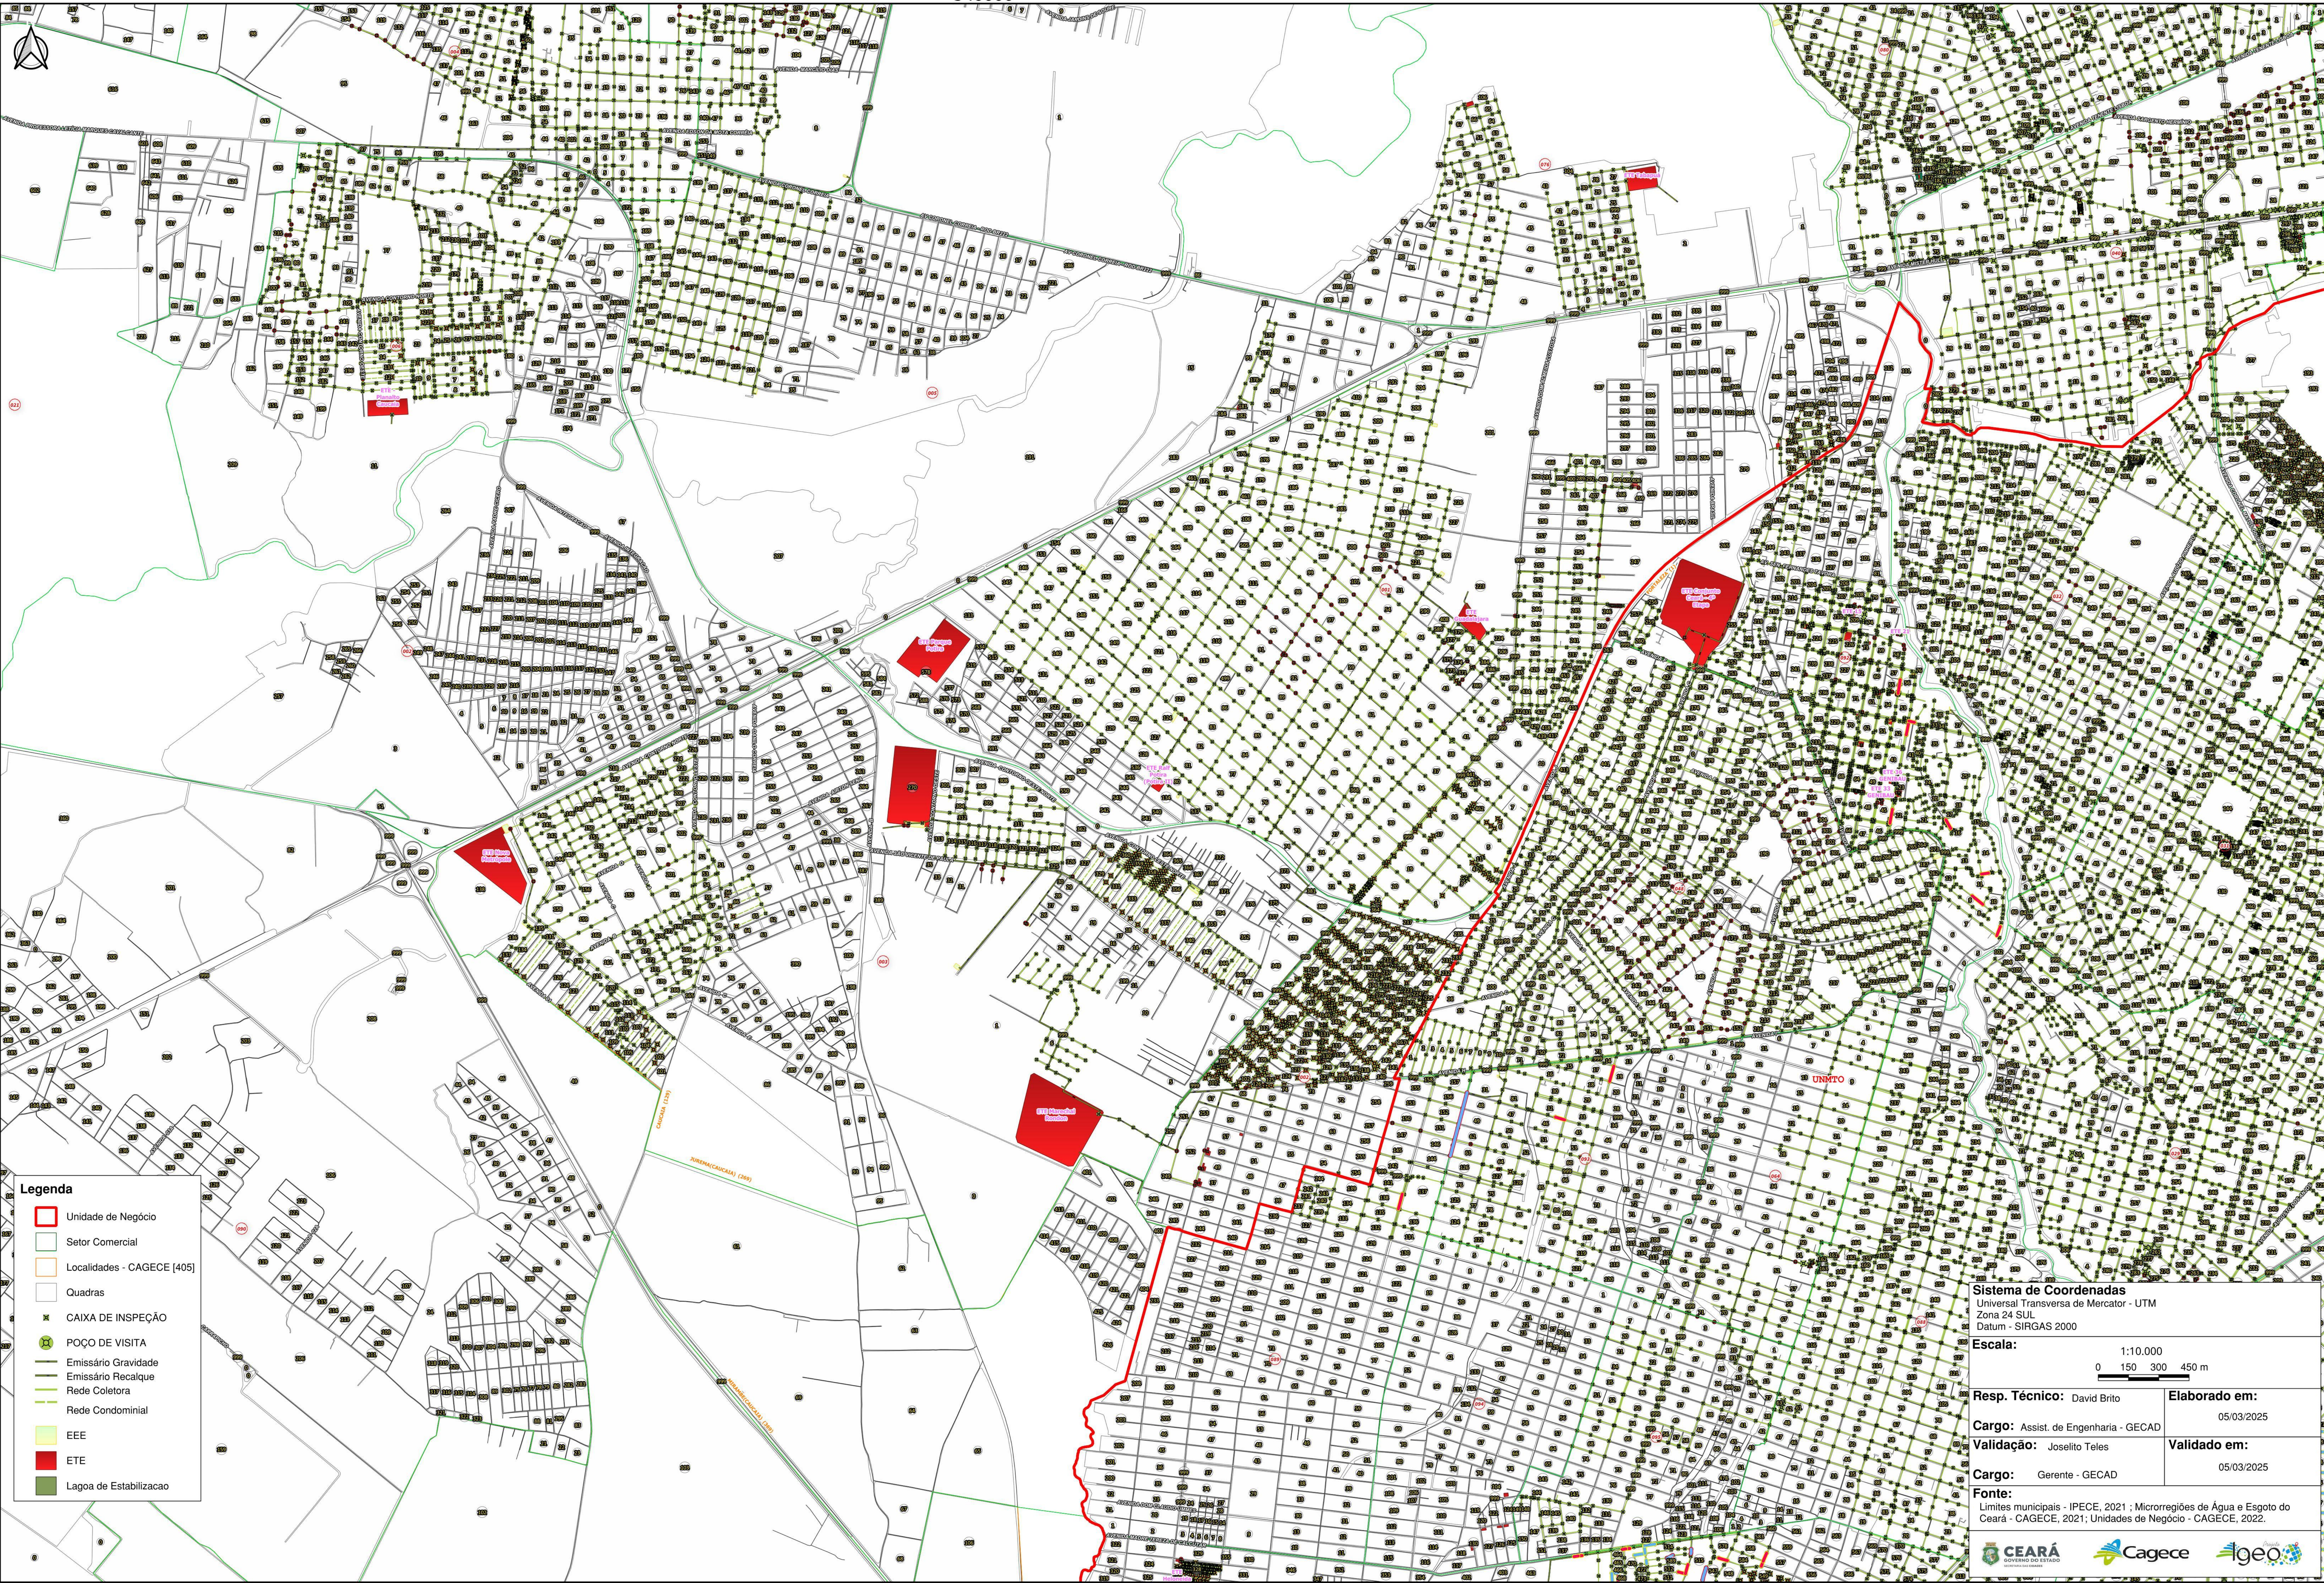

- Legenda**
- Unidade de Negócio
  - Sector Comercial
  - Localidades - CAGECE [405]
  - Quadras
  - CAIXA DE INSPEÇÃO
  - POÇO DE VISITA
  - Emissário Gravidade
  - Emissário Recalque
  - Rede Coletora
  - Rede Condominial
  - EEE
  - ETE
  - Lagoa de Estabilizacao

**Sistema de Coordenadas**  
Universal Transversa de Mercator - UTM  
Zona 24 SUL  
Datum - SIRGAS 2000

**Escala:** 1:10.000  
0 150 300 450 m

|   |                                 |
|---|---------------------------------|
| <b>Resp. Técnico:</b> David Brito   | <b>Elaborado em:</b> 05/03/2025 |
| <b>Cargo:</b> Assist. de Engenharia - GECAD   | <b>Validado em:</b> 05/03/2025  |
| <b>Validação:</b> Joselito Teles   |                                 |
| <b>Cargo:</b> Gerente - GECAD   |                                 |
| <b>Fonte:</b><br>Limites municipais - IPECE, 2021 ; Microrregiões de Água e Esgoto do Ceará - CAGECE, 2021; Unidades de Negócio - CAGECE, 2022. |                                 |

540000