


SISTEMA DE ABASTECIMENTO DE ÁGUA DA LOCALIDADE - GROAIRAS

345000

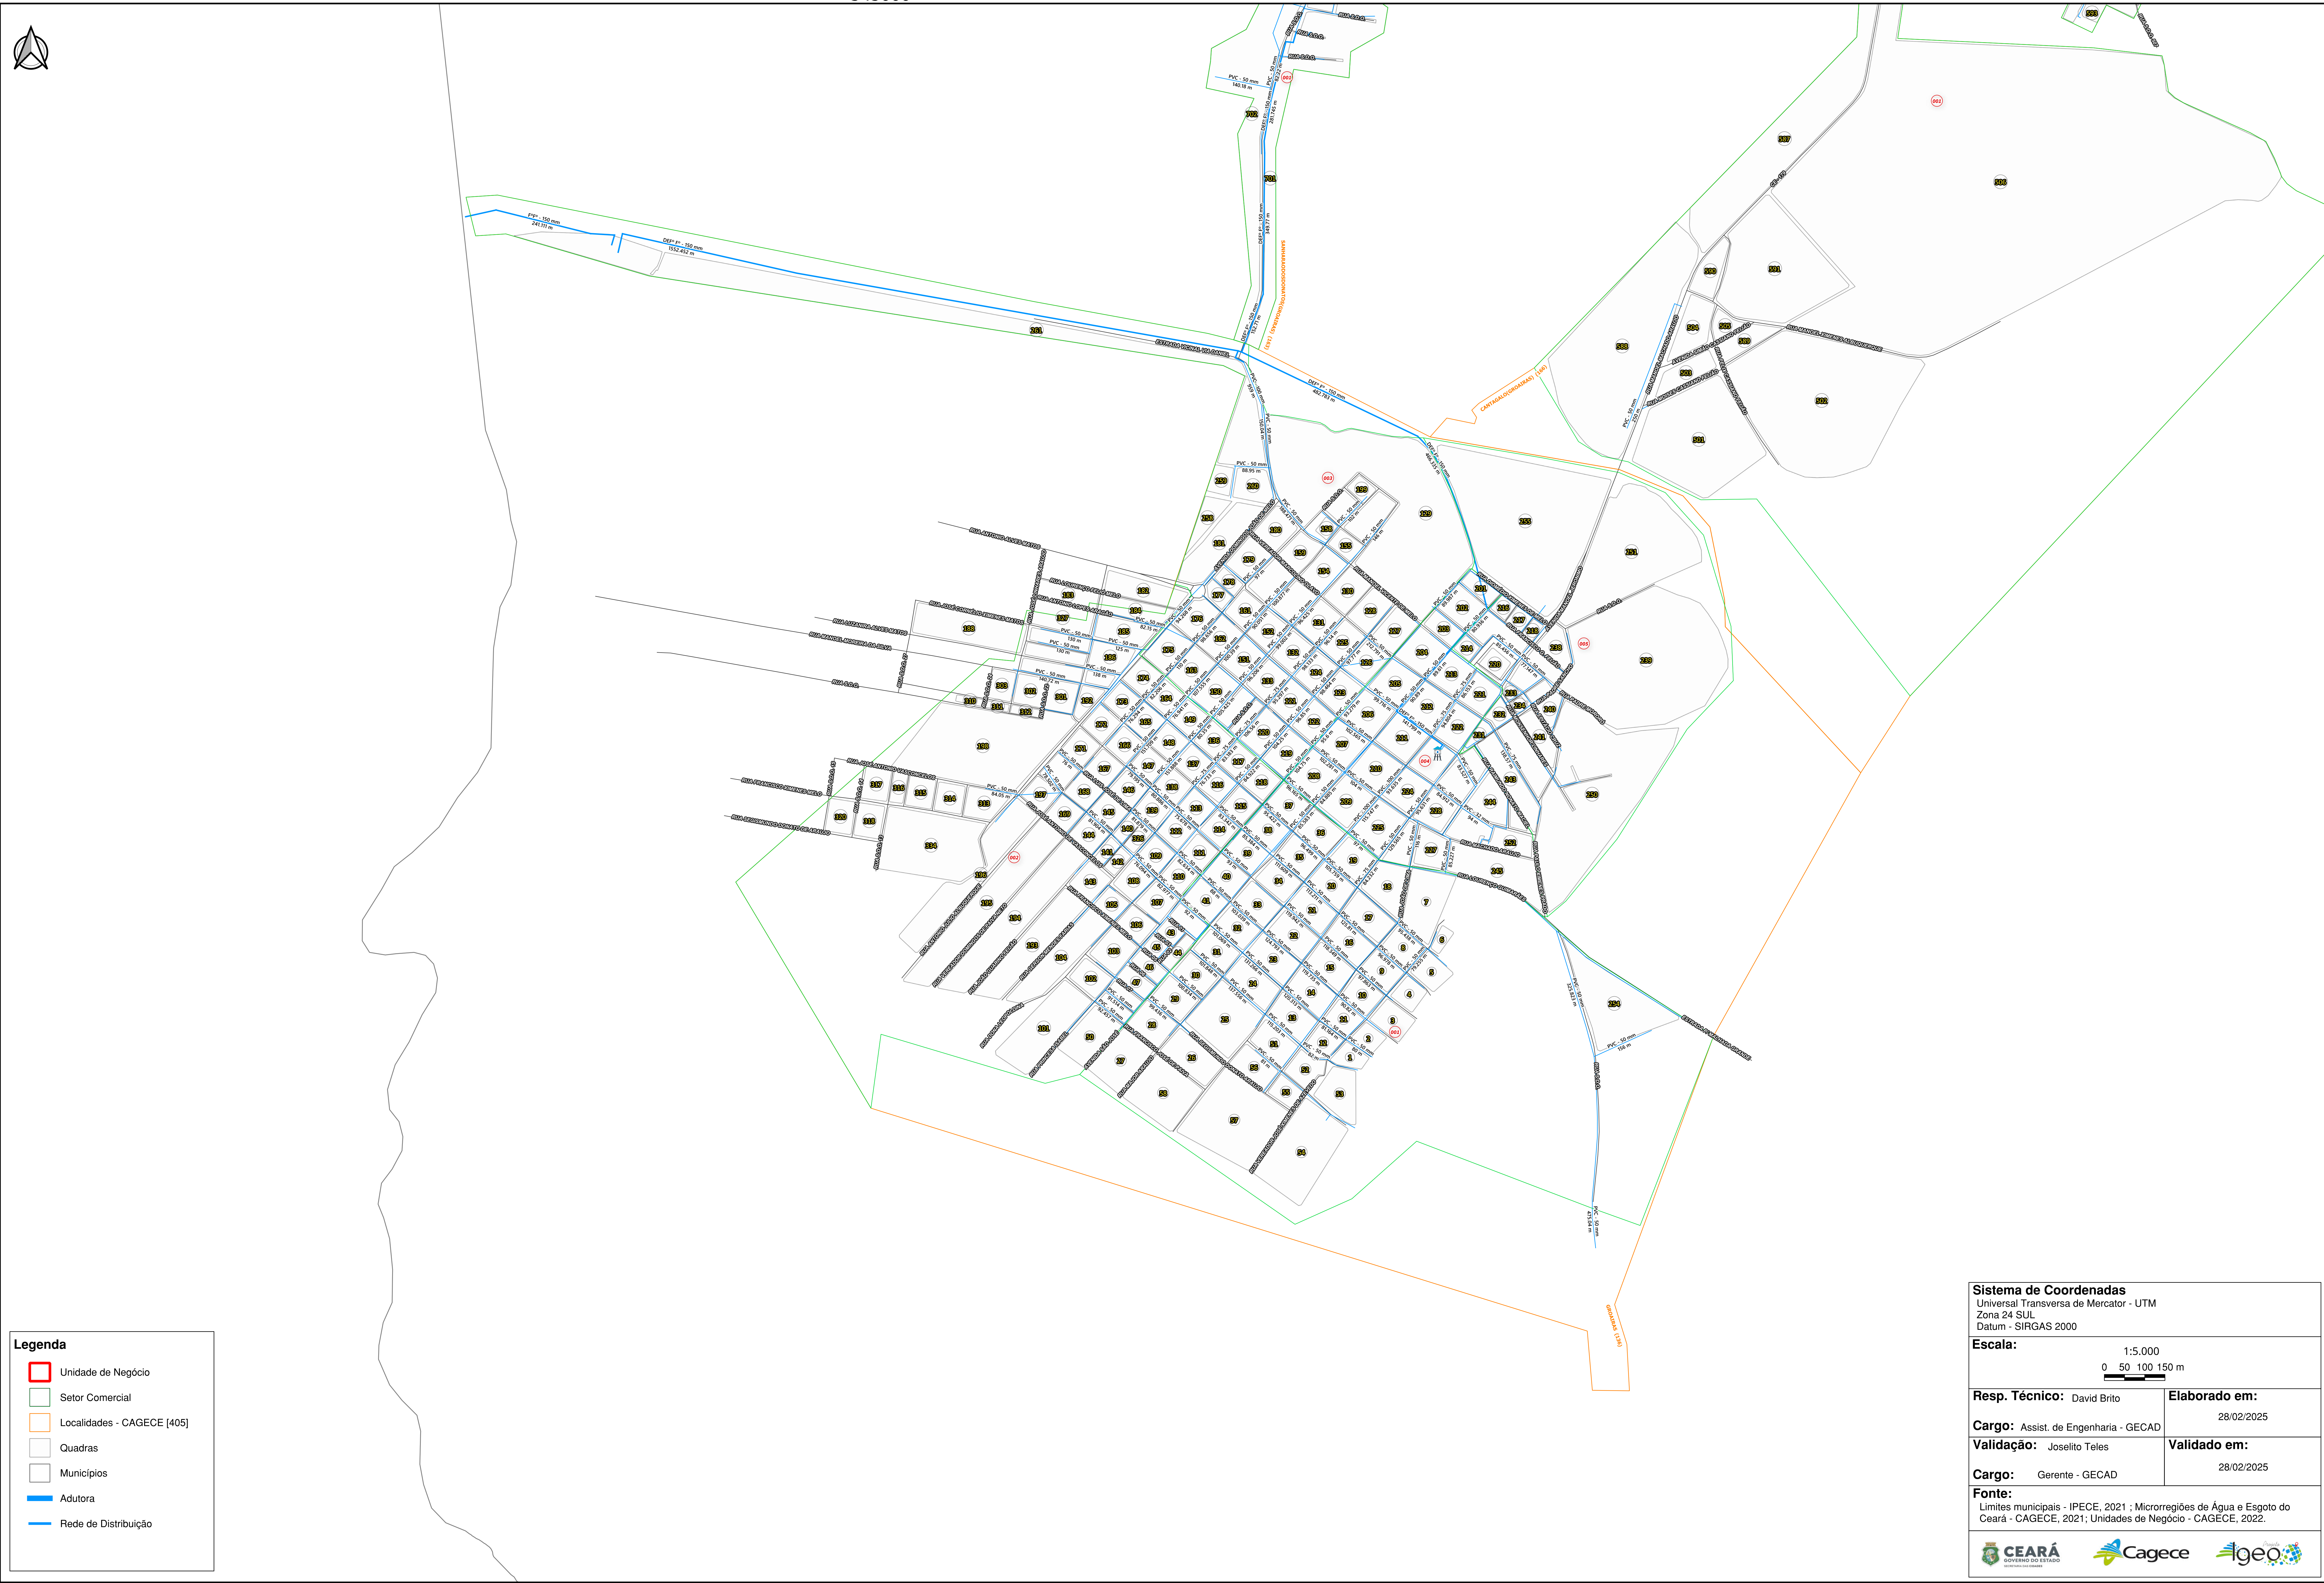

**Sistema de Coordenadas**  
 Universal Transversa de Mercator - UTM  
 Zona 24 SUL  
 Datum - SIRGAS 2000

**Escala:** 1:5.000  
 0 50 100 150 m


**Resp. Técnico:** David Brito  
**Cargo:** Assist. de Engenharia - GECAD  
**Validação:** Joselito Teles  
**Cargo:** Gerente - GECAD

**Elaborado em:** 28/02/2025  
**Validado em:** 28/02/2025

**Fonte:**  
 Limites municipais - IPECE, 2021 ; Microrregiões de Água e Esgoto do Ceará - CAGECE, 2021; Unidades de Negócio - CAGECE, 2022.

SISTEMA DE ABASTECIMENTO DE ÁGUA DA LOCALIDADE - SANHARAO DOS DONATOS (GROAIRAS)

345000

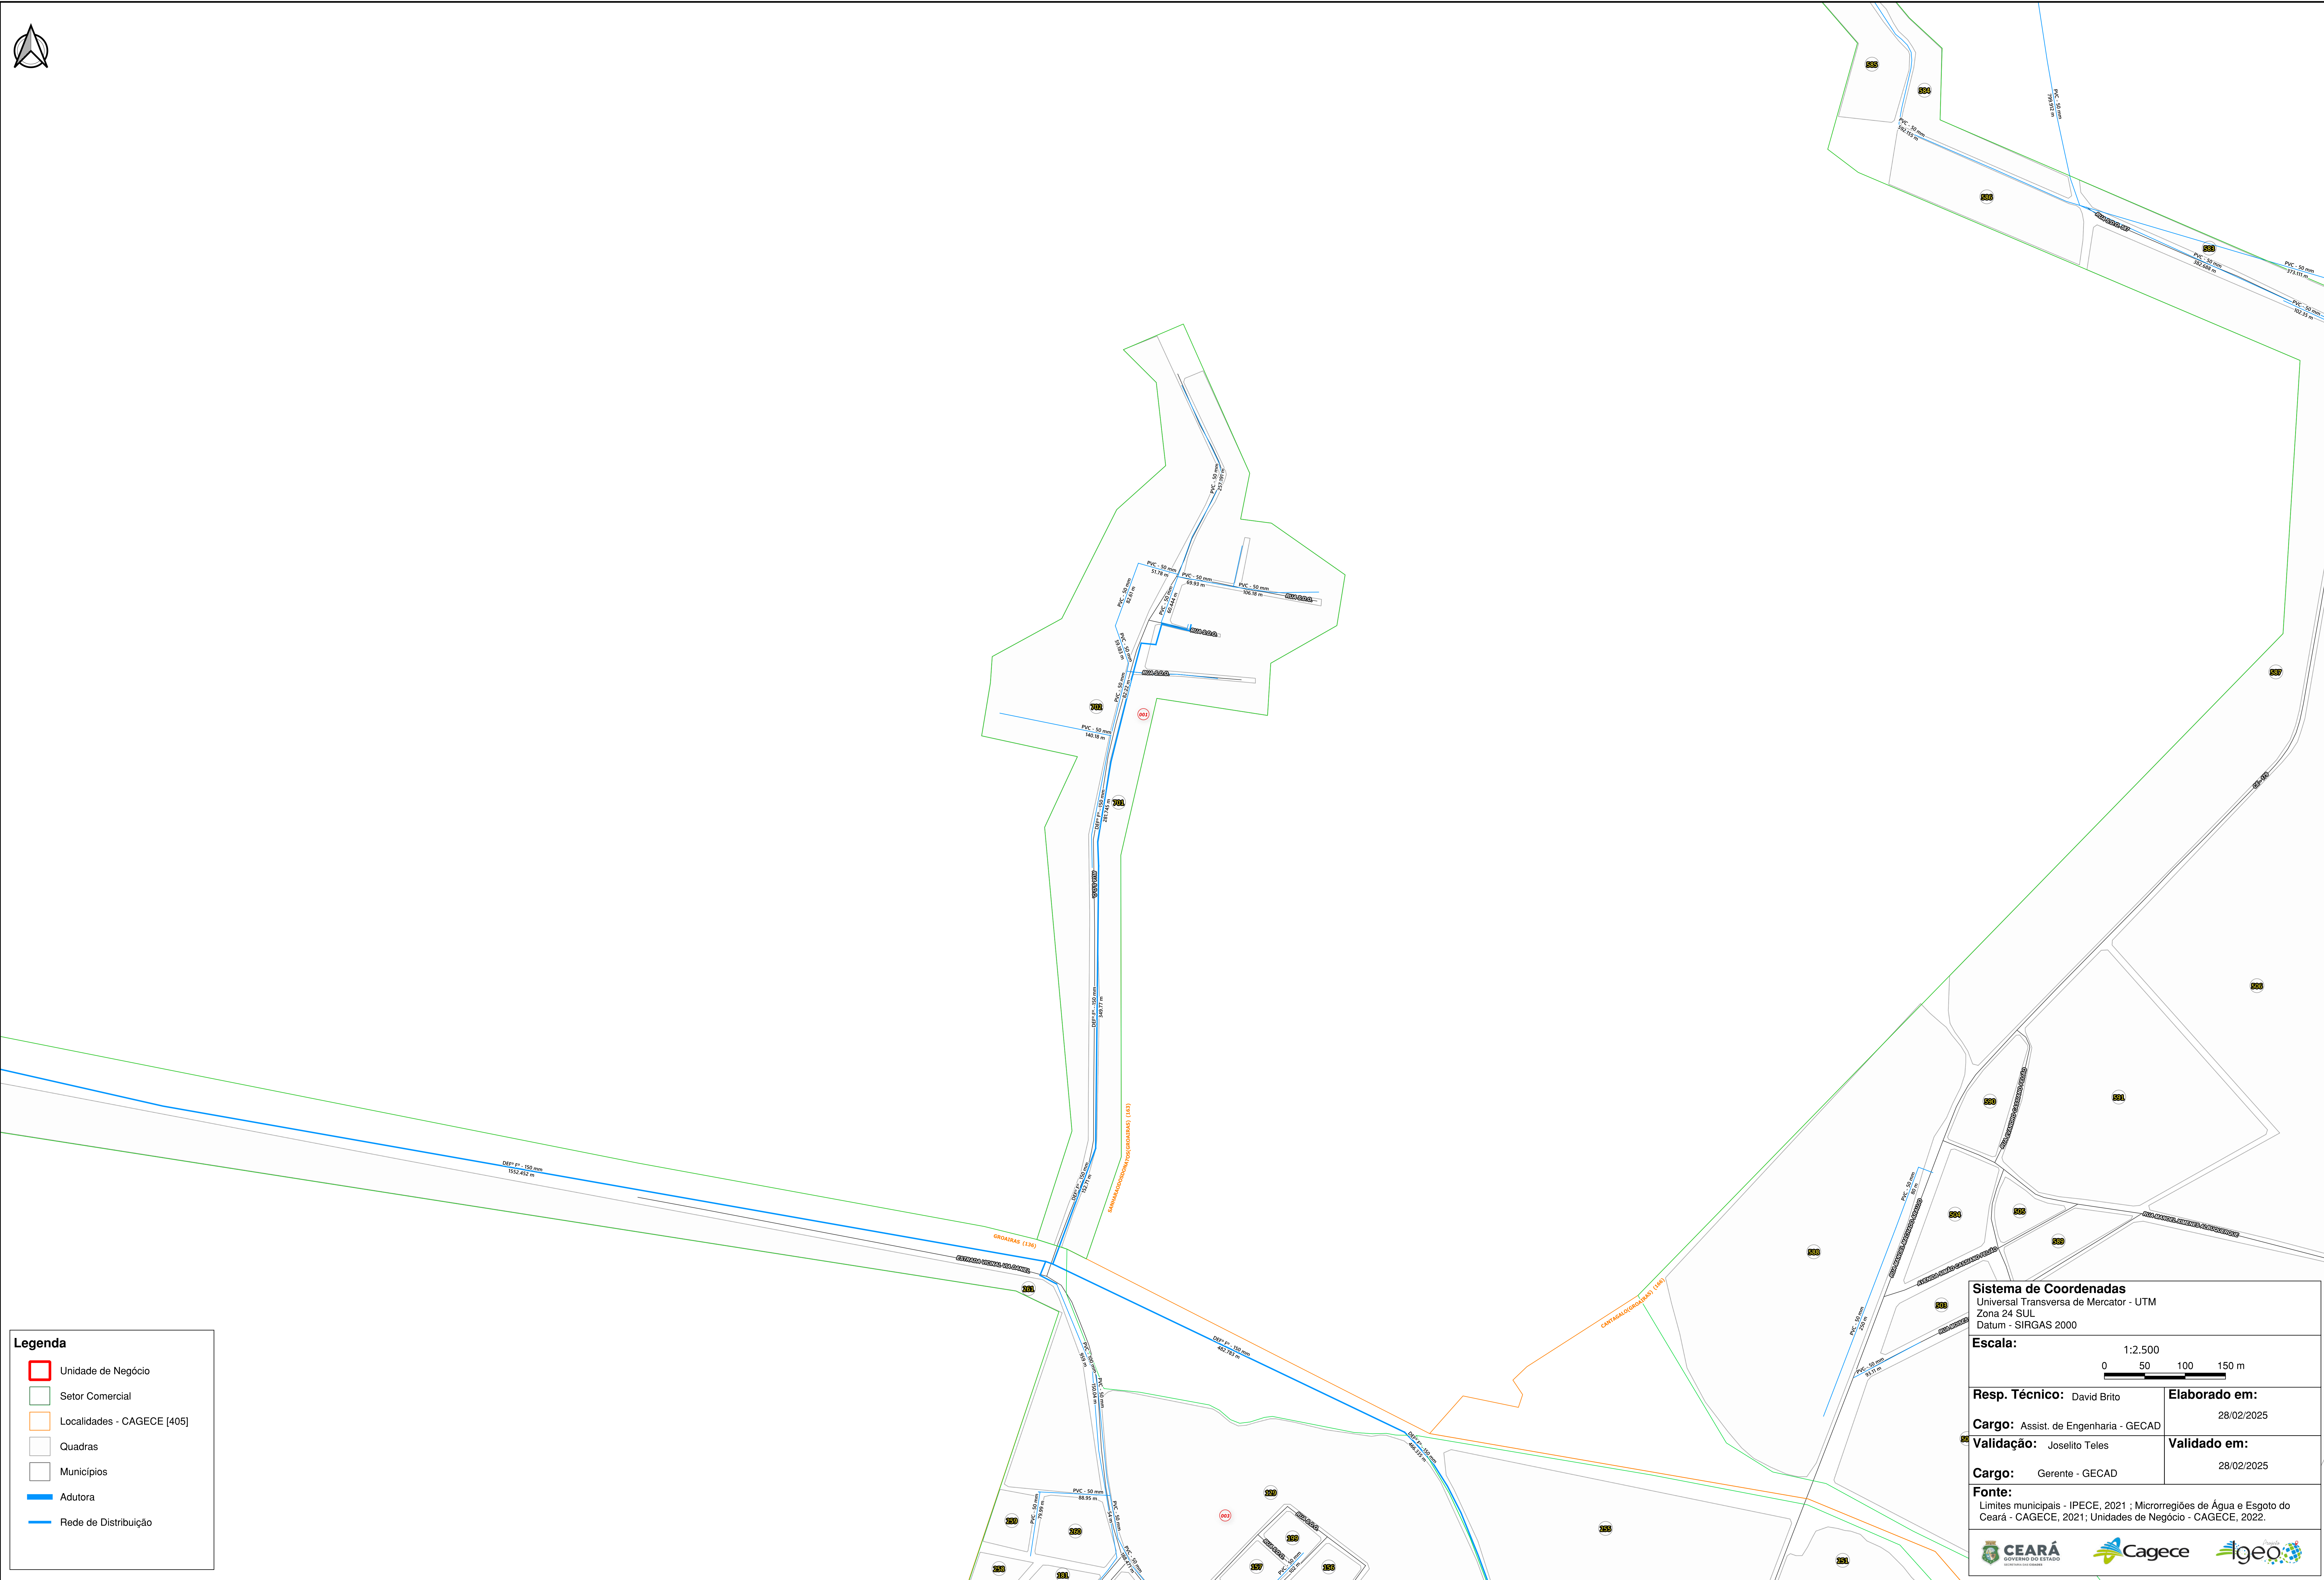

345000

# SISTEMA DE ABASTECIMENTO DE ÁGUA DA LOCALIDADE - ITAMARACA (GROAIRAS)



**Legenda**

Unidade de Negócio


Setor Comercial

Localidades - CAGECE [405]

Quadras

Municípios

Rede de Distribuição

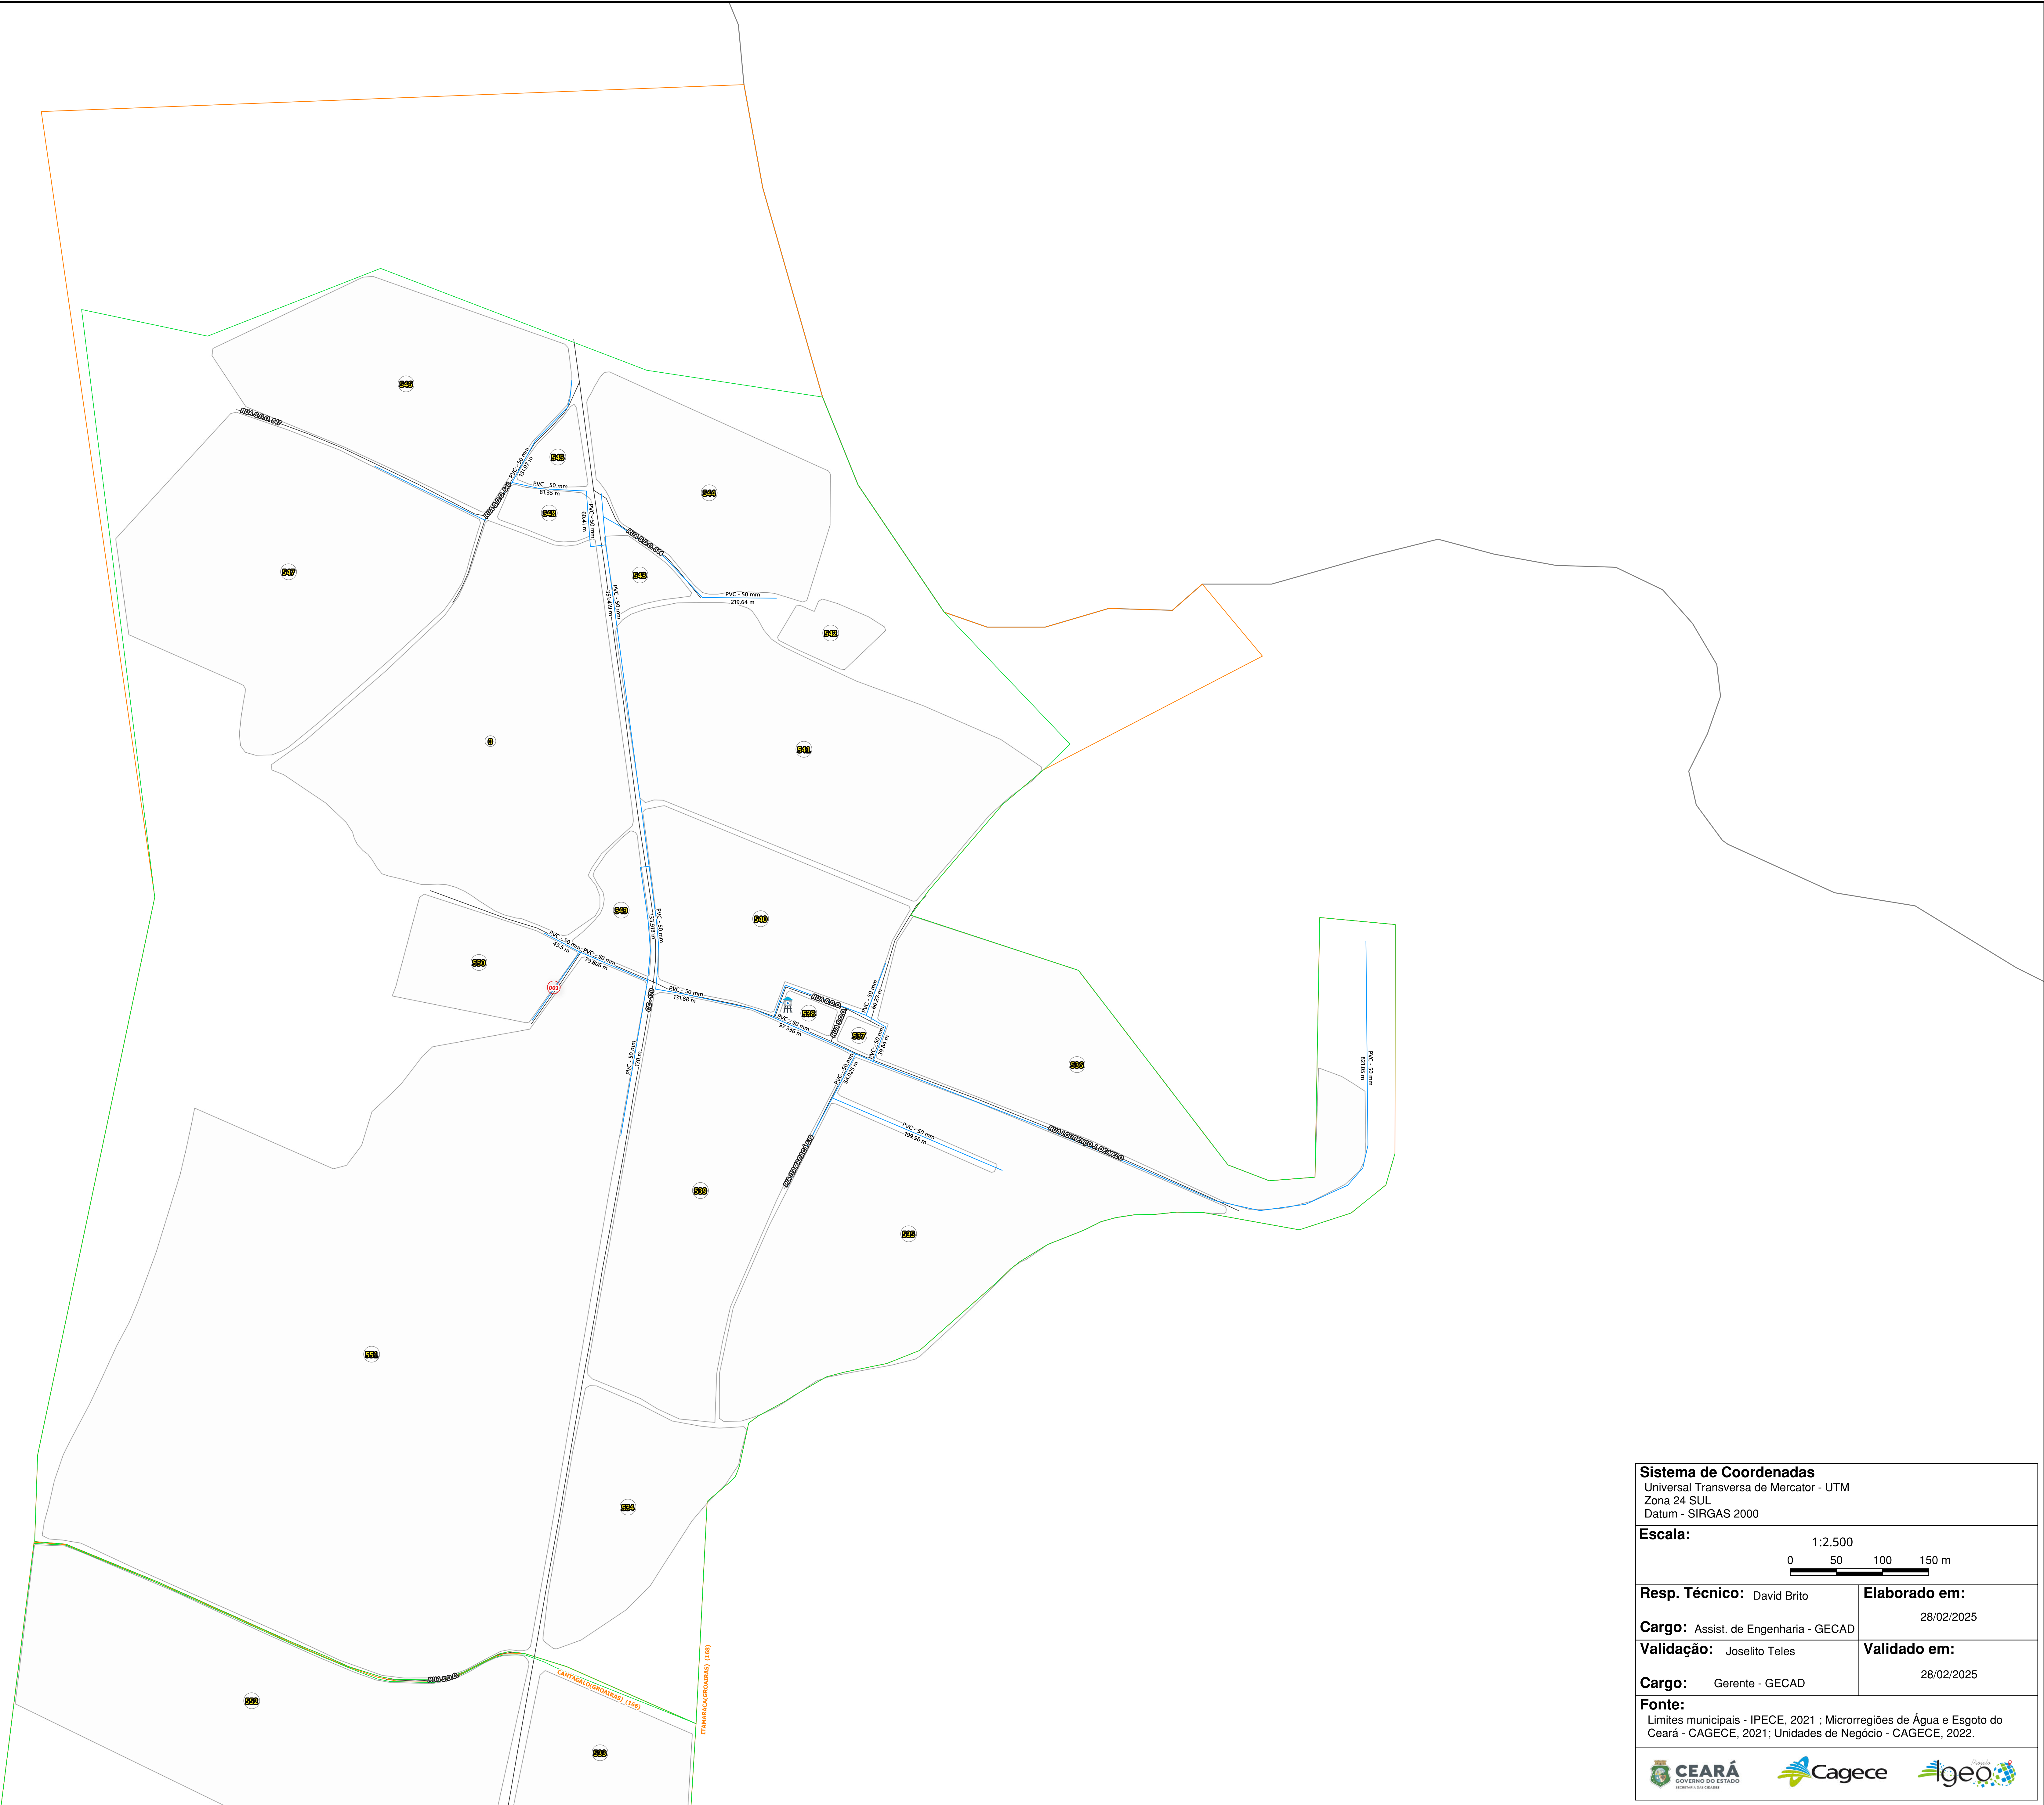

**Sistema de Coordenadas**  
Universal Transversa de Mercator - UTM  
Zona 24 SUL  
Datum - SIRGAS 2000


**Escala:** 1:2.500  
0 50 100 150 m

|                                             |                                 |
|---------------------------------------------|---------------------------------|
| <b>Resp. Técnico:</b> David Brito           | <b>Elaborado em:</b> 28/02/2025 |
| <b>Cargo:</b> Assist. de Engenharia - GECAD |                                 |
| <b>Validação:</b> Joselito Teles            | <b>Validado em:</b> 28/02/2025  |
| <b>Cargo:</b> Gerente - GECAD               |                                 |

**Fonte:**  
Limites municipais - IPECE, 2021 ; Microrregiões de Água e Esgoto do Ceará - CAGECE, 2021; Unidades de Negócio - CAGECE, 2022.

SISTEMA DE ABASTECIMENTO DE ÁGUA DA LOCALIDADE - CANTAGALO (GROAIRAS)

345000

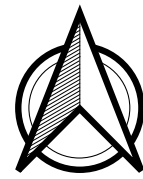

9570000

9570000

Legenda

Unidade de Negócio


Setor Comercial

Localidades - CAGECE [405]

Quadras

Municípios

Rede de Distribuição

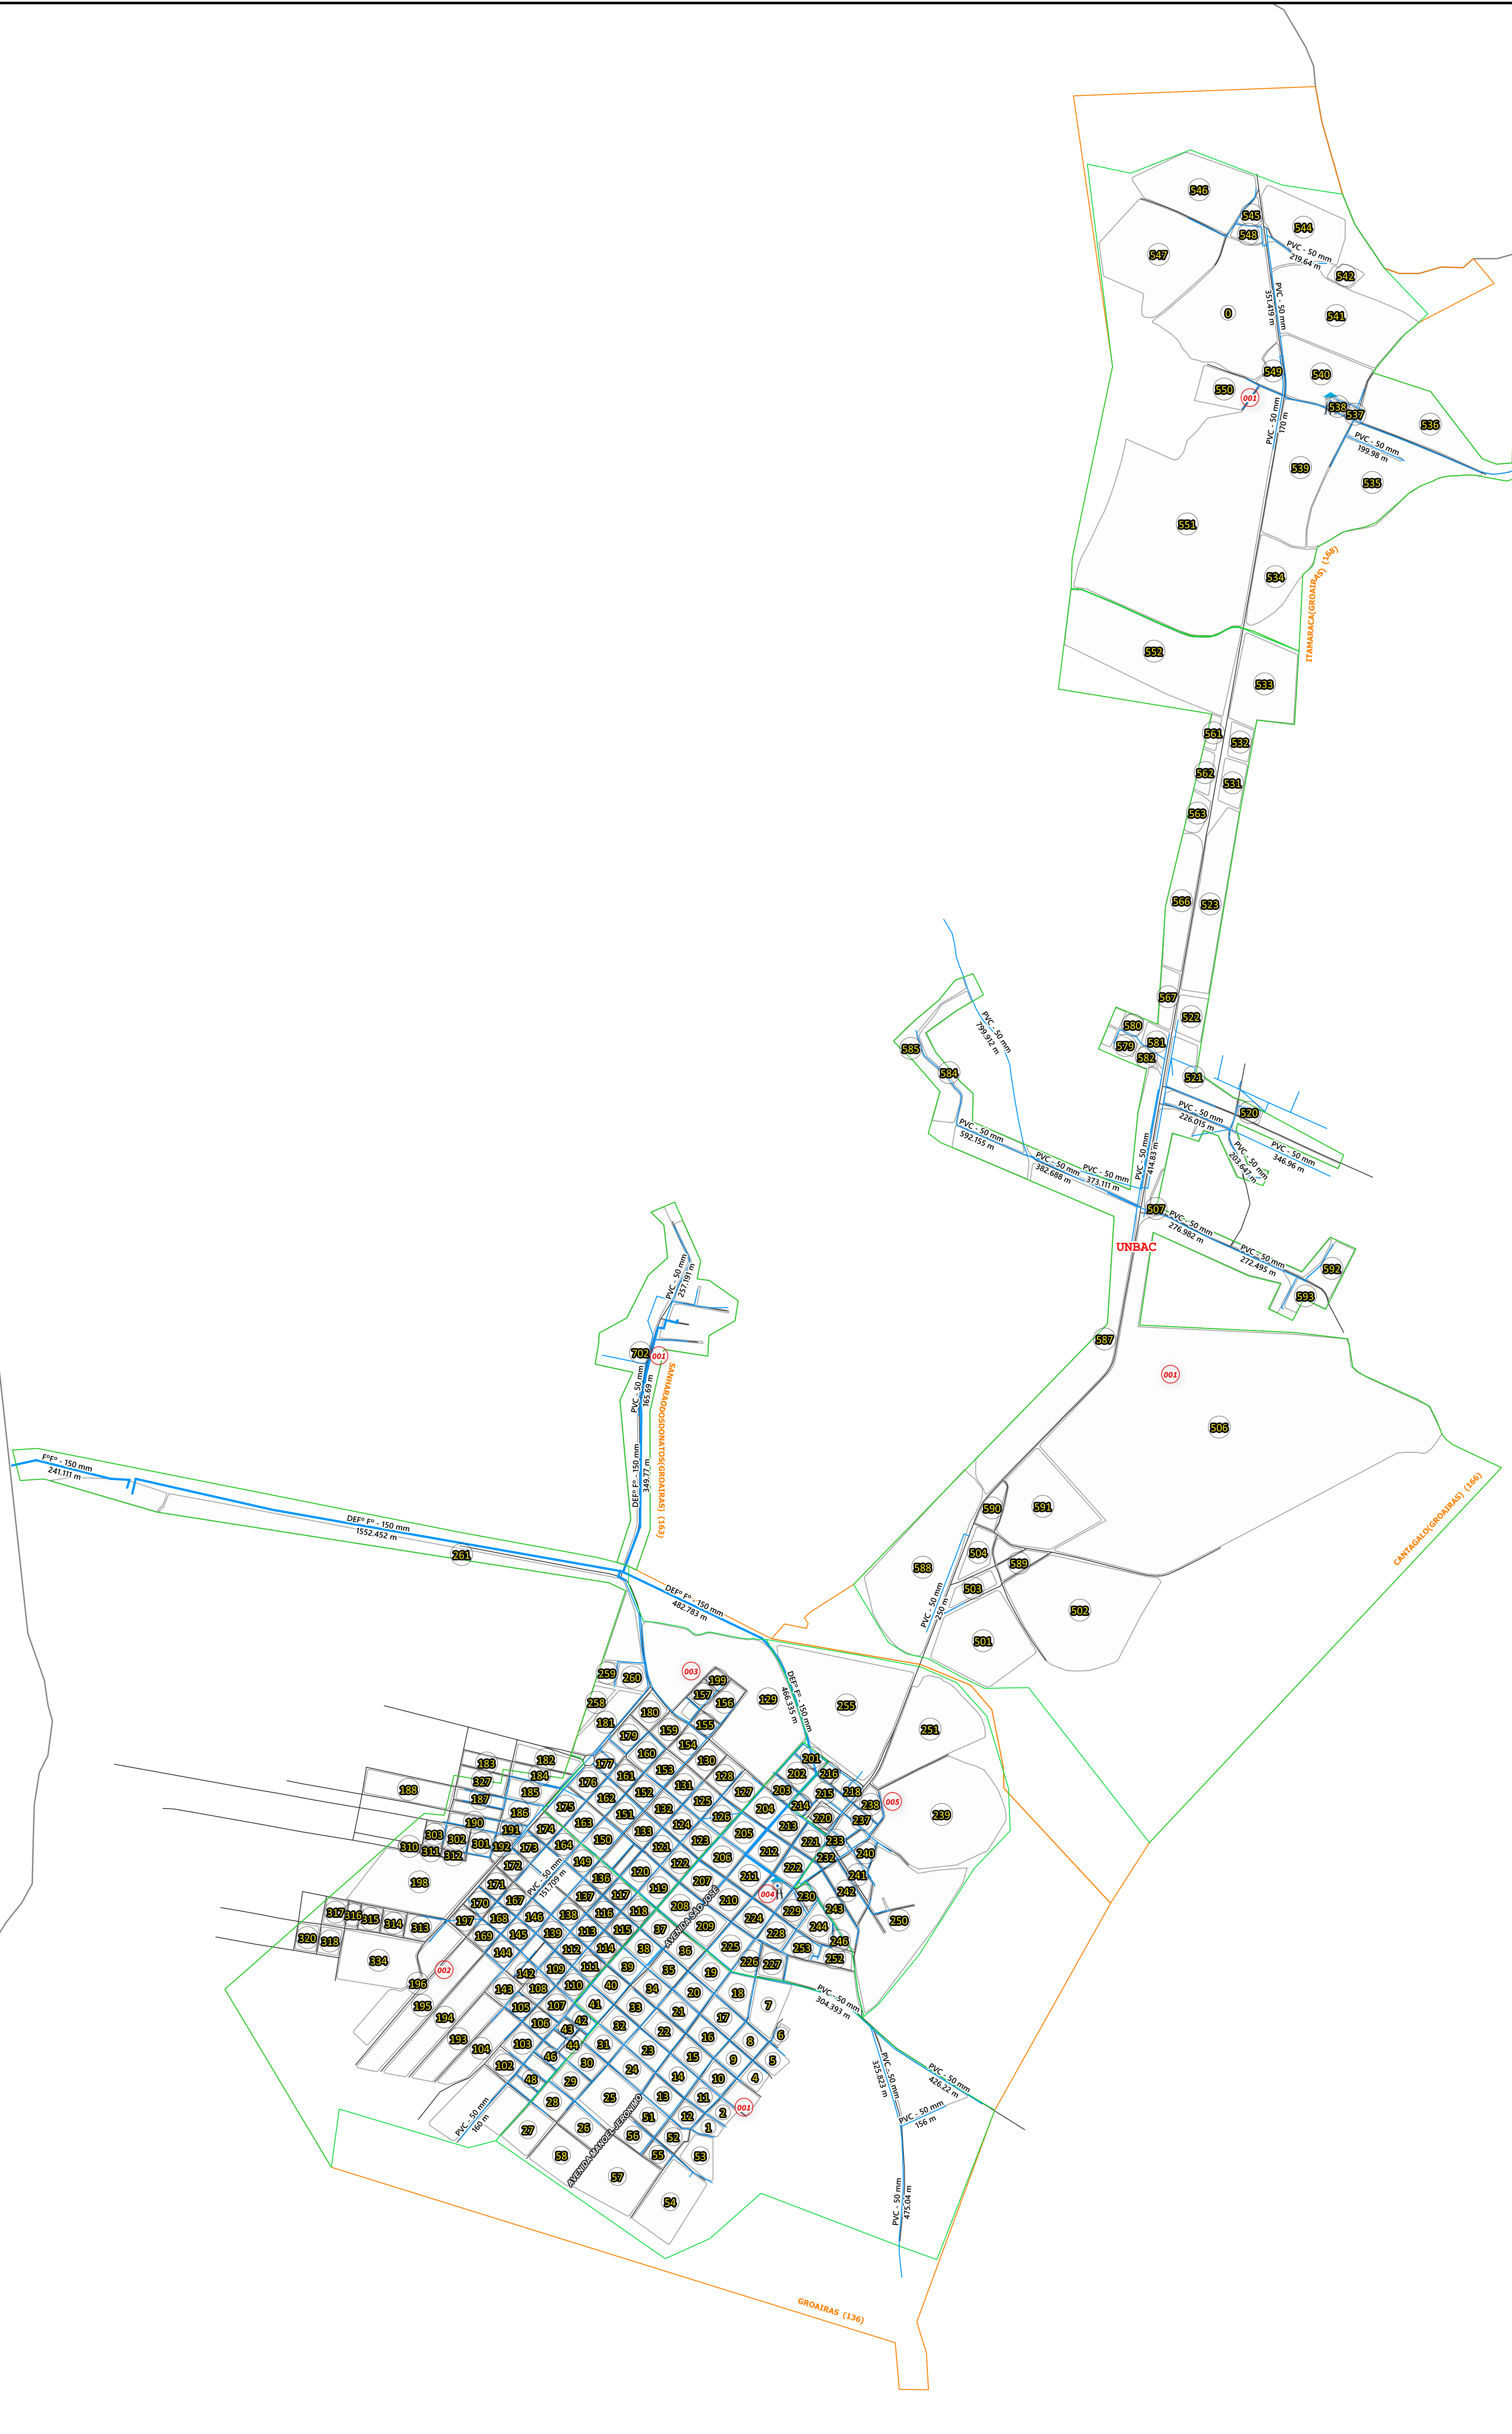

345000

Sistema de Coordenadas

Universal Transversa de Mercator - UTM

Zona 24 SUL

Datum - SIRGAS 2000

Escala:

1:10.000

0.500650 m

Resp. Técnico:

David Brito

Elaborado em:

28/02/2025

Cargo:

Assist. de Engenharia - GECAD

Validado em:

28/02/2025

Validação:

Joselito Teles

Validado em:

28/02/2025

Cargo:

Gerente - GECAD

Fonte:

Limites municipais - IPECE, 2021 ; Microrregiões de Água e Esgoto do Ceará - CAGECE, 2021; Unidades de Negócio - CAGECE, 2022.