



SISTEMA DE ABASTECIMENTO DE ÁGUA DA LOCALIDADE - GUAIUBA

540000

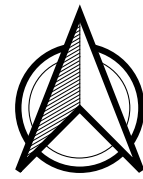

9555000

9555000

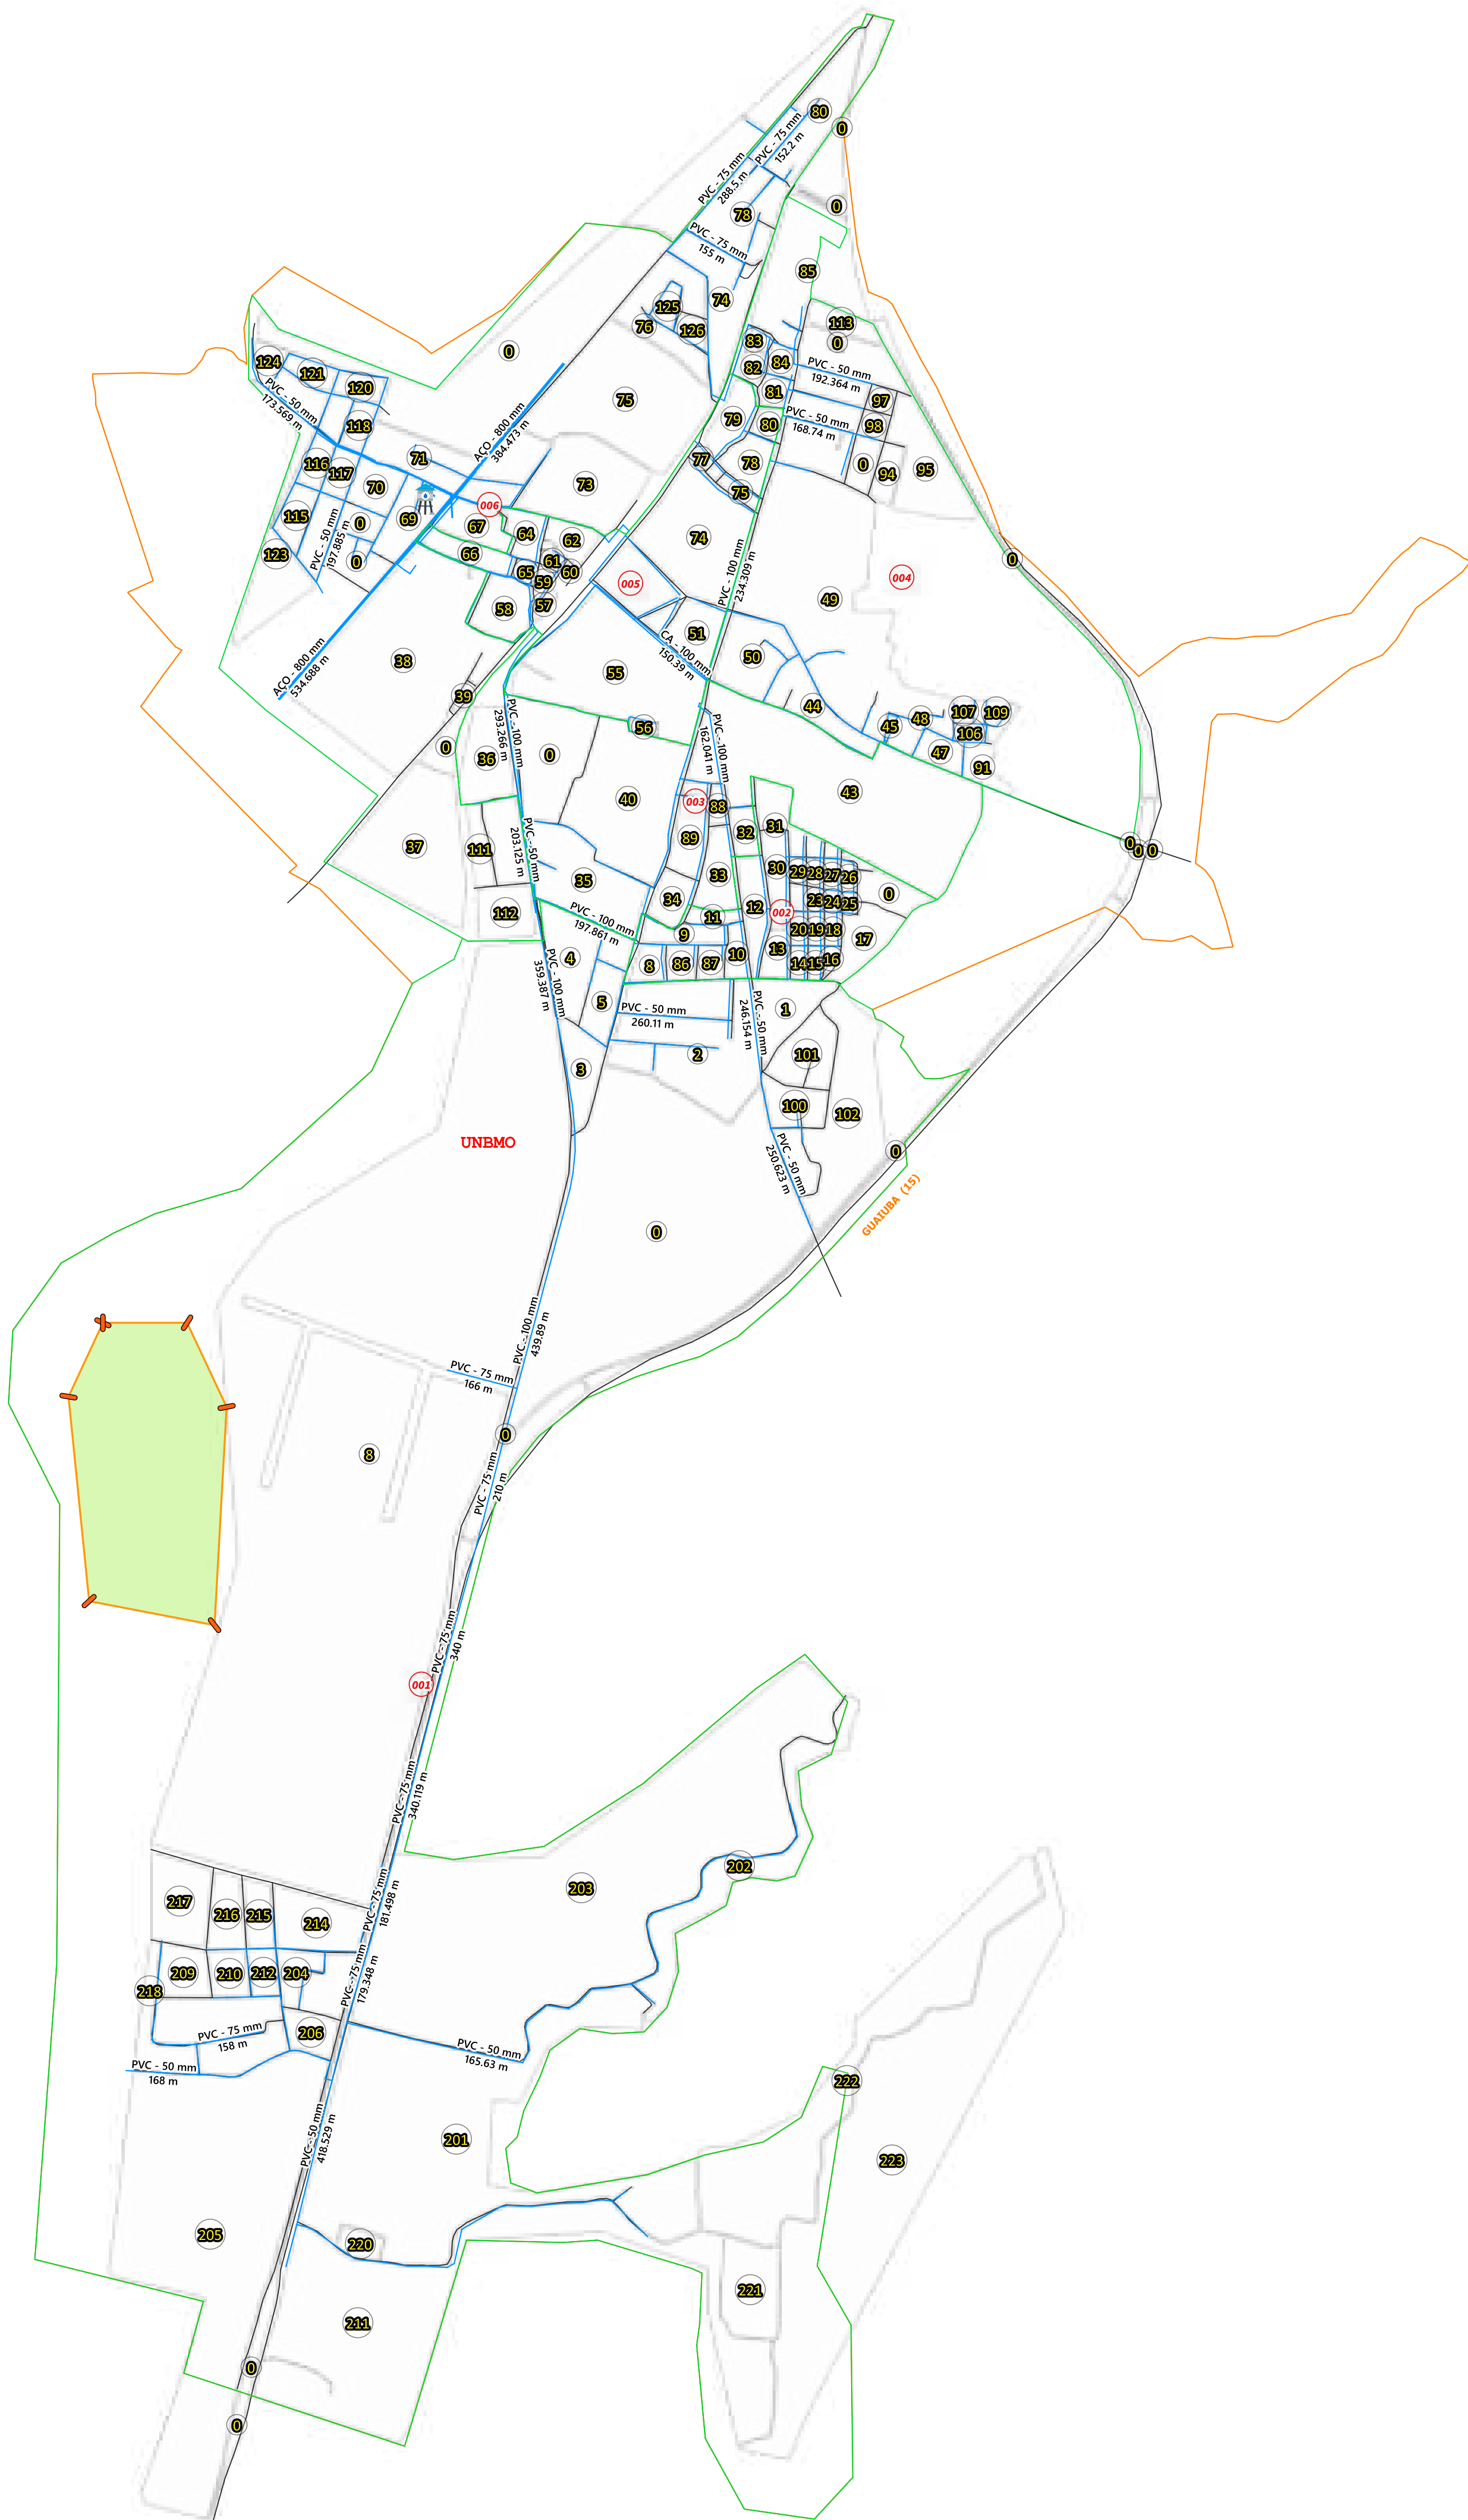

Legenda

Unidade de Negócio

Setor Comercial

Localidades - CAGECE [405]

Quadras

Municípios

Adutora

Rede de Distribuição

Sistema de Coordenadas

Universal Transversa de Mercator - UTM

Zona 24 SUL

Datum - SIRGAS 2000

Escala:

1:10.000

0.50.0050 m

Resp. Técnico:

David Brito

Elaborado em:

28/02/2025

Cargo:

Assist. de Engenharia - GECAD

Validado em:

28/02/2025

Validação:

Joselito Teles

Validado em:

28/02/2025

Cargo:

Gerente - GECAD

Fonte:

Limites municipais - IPECE, 2021 ; Microrregiões de Água e Esgoto do Ceará - CAGECE, 2021; Unidades de Negócio - CAGECE, 2022.

CEARA

Cagece

geo

540000

SISTEMA DE ESGOTAMENTO SANITÁRIO DA LOCALIDADE - GUAIUBA

9555000

9555000

540000

540000



Legenda

Unidade de Negócio

Setor Comercial

Localidades - CAGECE [405]

Quadras

Valvula Esgoto

CAIXA DE INSPEÇÃO

POÇO DE INSPEÇÃO

POÇO DE VISITA

Emissário Recalque

Rede Coletora

EEE

ETE

Sistema de Coordenadas

Universal Transversa de Mercator - UTM

Zona 24 SUL

Datum - SIRGAS 2000

Escala:

1:10.000

0

150

300

450 m

Resp. Técnico:

David Brito

Elaborado em:

05/03/2025

Cargo:

Assist. de Engenharia - GECAD

Validado em:

05/03/2025

Validação:

Joselito Teles

Validado em:

05/03/2025

Cargo:

Gerente - GECAD

Validado em:

05/03/2025

Fonte:



Límites municipais - IPECE, 2021 ; Microrregiões de Água e Esgoto do Ceará - CAGECE, 2021; Unidades de Negócio - CAGECE, 2022.

CEARA

Cagece

geo

SISTEMA DE ABASTECIMENTO DE ÁGUA DA LOCALIDADE - DOURADO (GUAÍUBA)

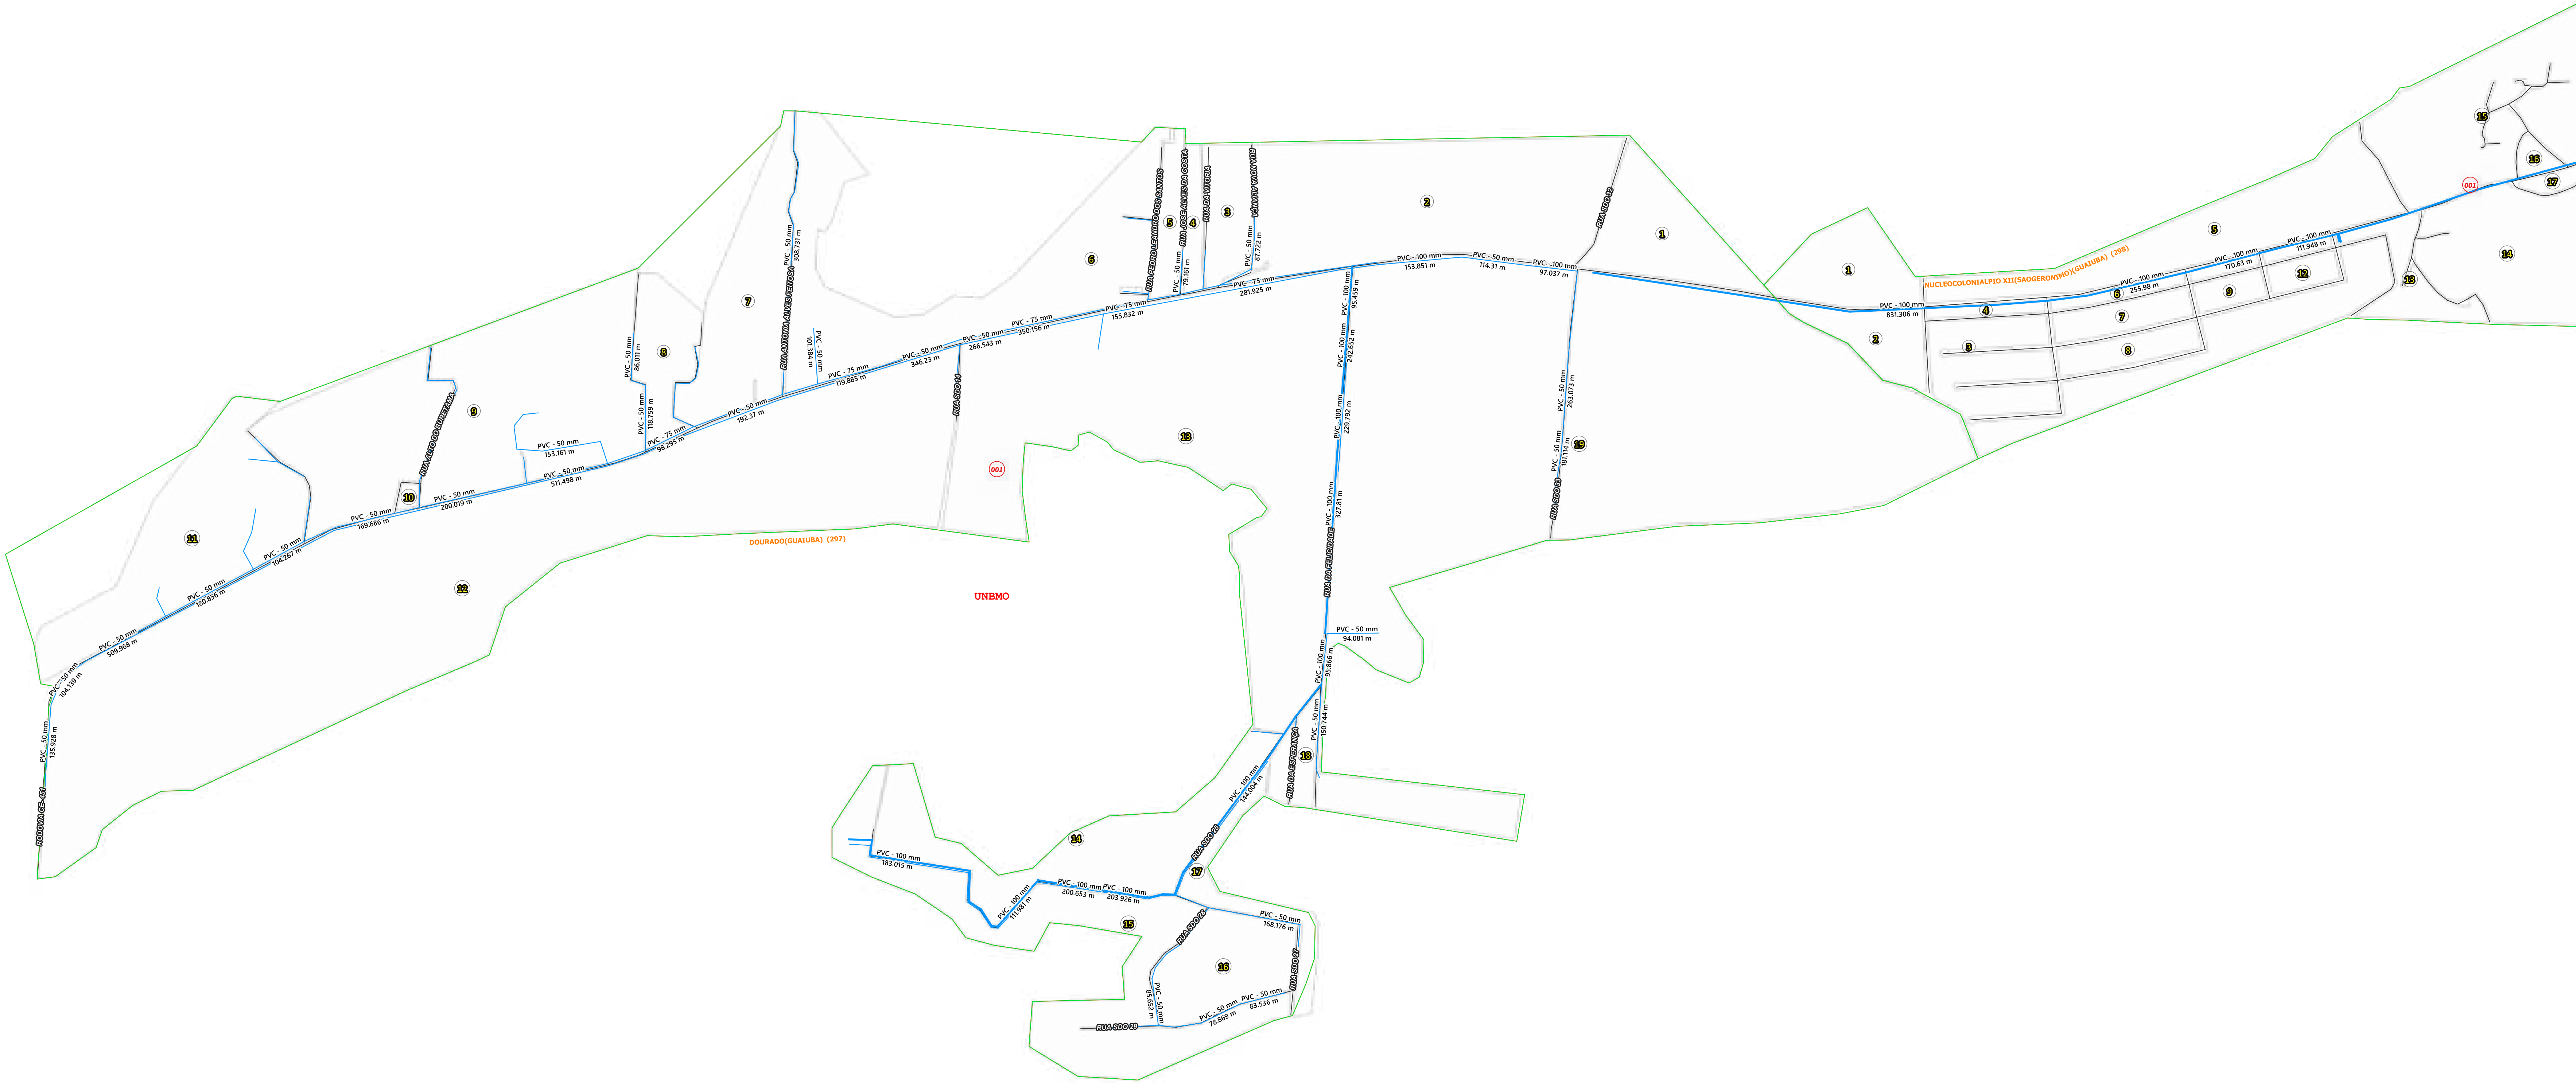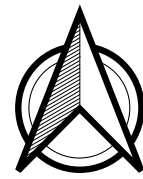

Legenda

- Unidade de Negócio
- Setor Comercial
- Localidades - CAGECE [405]
- Quadras
- Municípios
- Adutora
- Rede de Distribuição

Sistema de Coordenadas Universal Transversa de Mercator - UTM Zona 24 SUL Datum - SIRGAS 2000	
Escala: 1:5.000 0 50 100 150 m	
Resp. Técnico: David Brito	Elaborado em: 28/02/2025
Cargo: Assist. de Engenharia - GECAD	
Validação: Joselito Teles	Validado em: 28/02/2025
Cargo: Gerente - GECAD	
Fonte: Limites municipais - IPECE, 2021 ; Microrregiões de Água e Esgoto do Ceará - CAGECE, 2021; Unidades de Negócio - CAGECE, 2022.	

SISTEMA DE ABASTECIMENTO DE ÁGUA DA LOCALIDADE - AGUA VERDE (GUAIUABA)



9540000

Legenda

Unidade de Negócio

Setor Comercial

Localidades - CAGECE [405]

Quadras

Municípios

Adutora

Rede de Distribuição

Sistema de Coordenadas

Universal Transversa de Mercator - UTM

Zona 24 SUL

Datum - SIRGAS 2000

Escala:

1:2.500

0 50 100 150 m

Resp. Técnico:

David Brito

Cargo:

Assist. de Engenharia - GECAD

Validação:

Josélito Teles

Cargo:

Gerente - GECAD

Elaborado em:

28/02/2025

Validado em:

28/02/2025

Fonte:

Limites municipais - IPECE, 2021 ; Microrregiões de Água e Esgoto do Ceará - CAGECE, 2021; Unidades de Negócio - CAGECE, 2022.

CEARA

Cagece

geo

9540000

SISTEMA DE ABASTECIMENTO DE ÁGUA DA LOCALIDADE - NUCLEO COLONIAL PIO XII (SAO GERONIMO) (GUAIUBA)

