
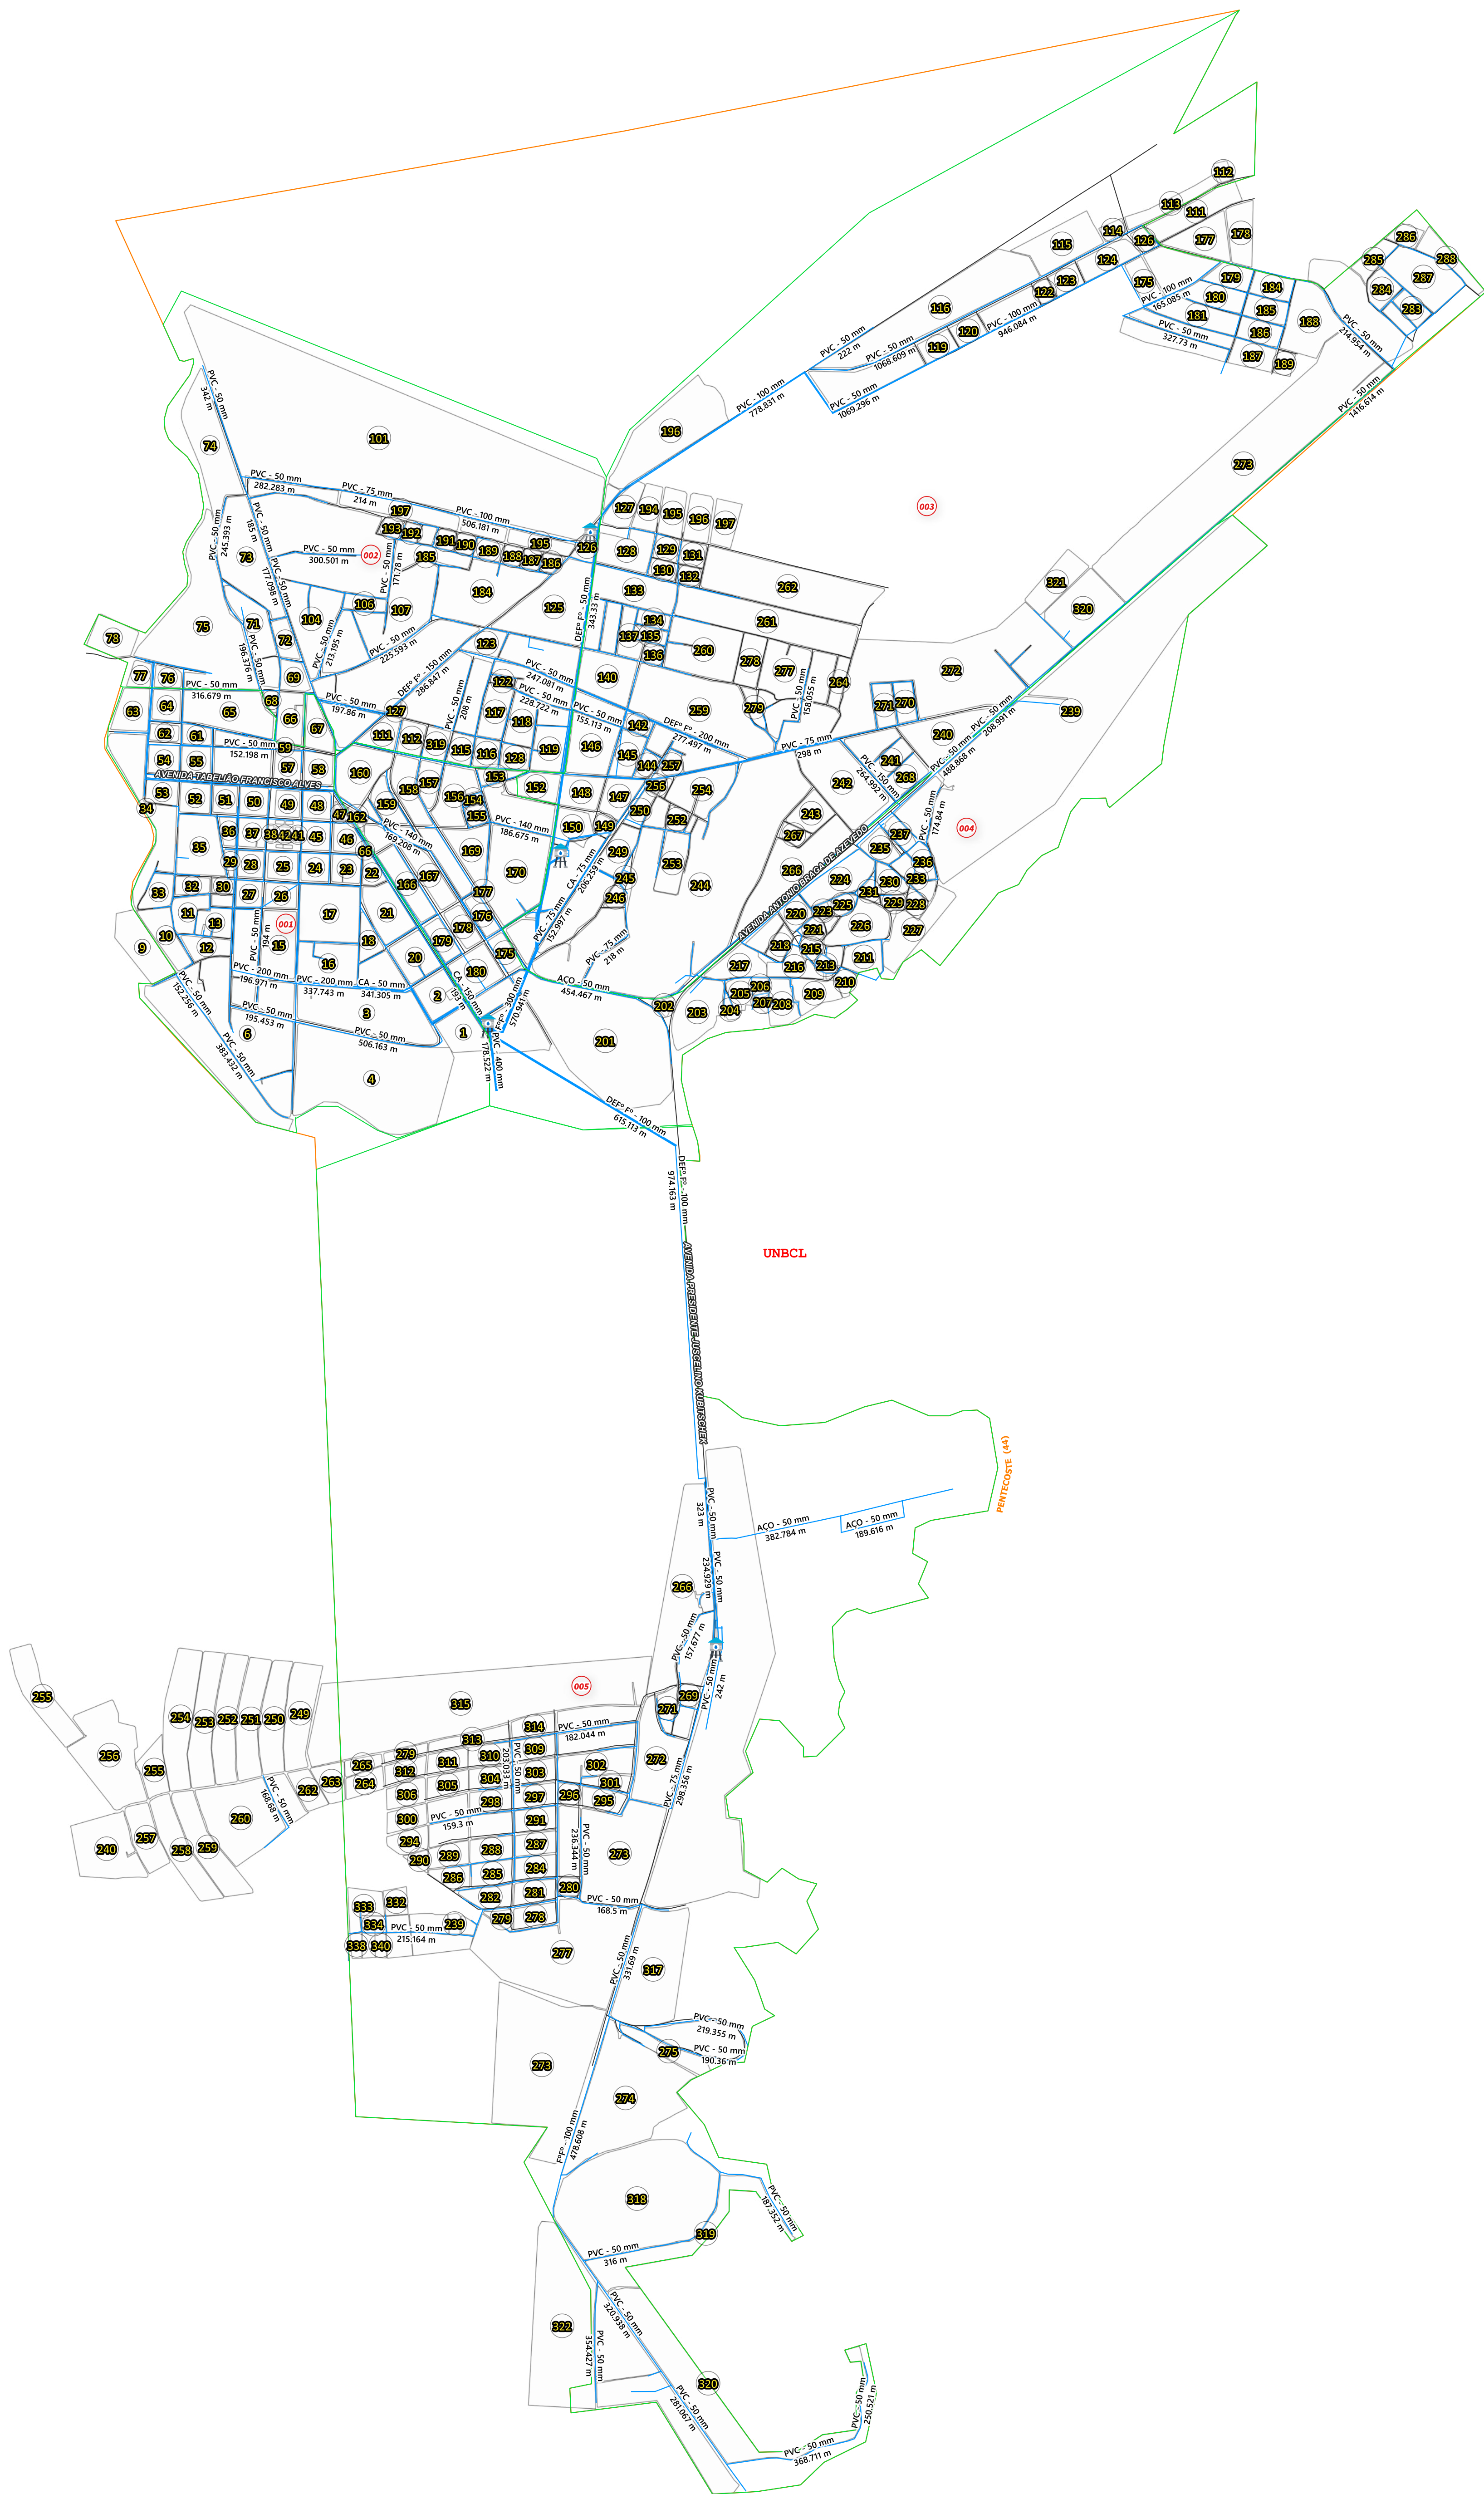


SISTEMA DE ABASTECIMENTO DE ÁGUA DA LOCALIDADE - PENTECOSTE

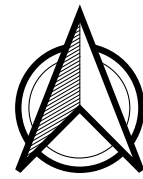

Legenda

Unidade de Negócio

Setor Comercial

Localidades - CAGECE [405]

Quadras

Municípios

Adutora

Rede de Distribuição

Sistema de Coordenadas
Universal Transversa de Mercator - UTM
Zona 24 SUL
Datum - SIRGAS 2000

Escala:
1:10.000
0,50 0650 m

Resp. Técnico: David Brito

Elaborado em:
28/02/2025

Cargo: Assist. de Engenharia - GECAD

Validado em:
28/02/2025

Validação: Joselito Teles

Validado em:
28/02/2025

Cargo: Gerente - GECAD

Validado em:
28/02/2025

Fonte:
Limites municipais - IPECE, 2021 ; Microrregiões de Água e Esgoto do Ceará - CAGECE, 2021; Unidades de Negócio - CAGECE, 2022.

CEARÁ
GOVERNO DO ESTADO
SECRETARIA DE OBRAS E TRANSPORTES

Cagece

Igeo

SISTEMA DE ABASTECIMENTO DE ÁGUA DA LOCALIDADE - VAZANTE GRANDE (PENTECOSTE)



VAZANTE GRANDE (PE)

UNBMO

UNBBA

Legenda

-  Unidade de Negócio
-  Setor Comercial
-  Localidades - CAGECE [405]
-  Quadras
-  Municípios
-  Rede de Distribuição

Sistema de Coordenadas
Universal Transversa de Mercator - UTM
Zona 24 SUL
Datum - SIRGAS 2000

Escala: 1:5.000
0 50 100 150 m

Resp. Técnico: David Brito Cargo: Assist. de Engenharia - GECAD	Elaborado em: 28/02/2025
--	------------------------------------

Validação: Joselito Teles	Validado em:
Cargo: Gerente - GECAD	28/02/2025

Fonte:
Limites municipais - IPECE, 2021 ; Microrregiões de Água e Esgoto do Ceará - CAGECE, 2021; Unidades de Negócio - CAGECE, 2022.



SISTEMA DE ABASTECIMENTO DE ÁGUA DA LOCALIDADE - SEBASTIAO DE ABREU (PENTECOSTE)



Sistema de Coordenadas Universal Transversa de Mercator - UTM Zona 24 SUL Datum - SIRGAS 2000	
Escala: 0 1:1.000 50 100	
Resp. Técnico: David Brito	Elaborado em: 28/02/2025
Cargo: Assist. de Engenharia - GECAD	Validado em: 28/02/2025
Validação: Joselito Teles	
Cargo: Gerente - GECAD	
Fonte: Limites municipais - IPECE, 2021 ; Microrregiões de Água e Esgoto do Ceará - CAGECE, 2021; Unidades de Negócio - CAGECE, 2022.	