


285000

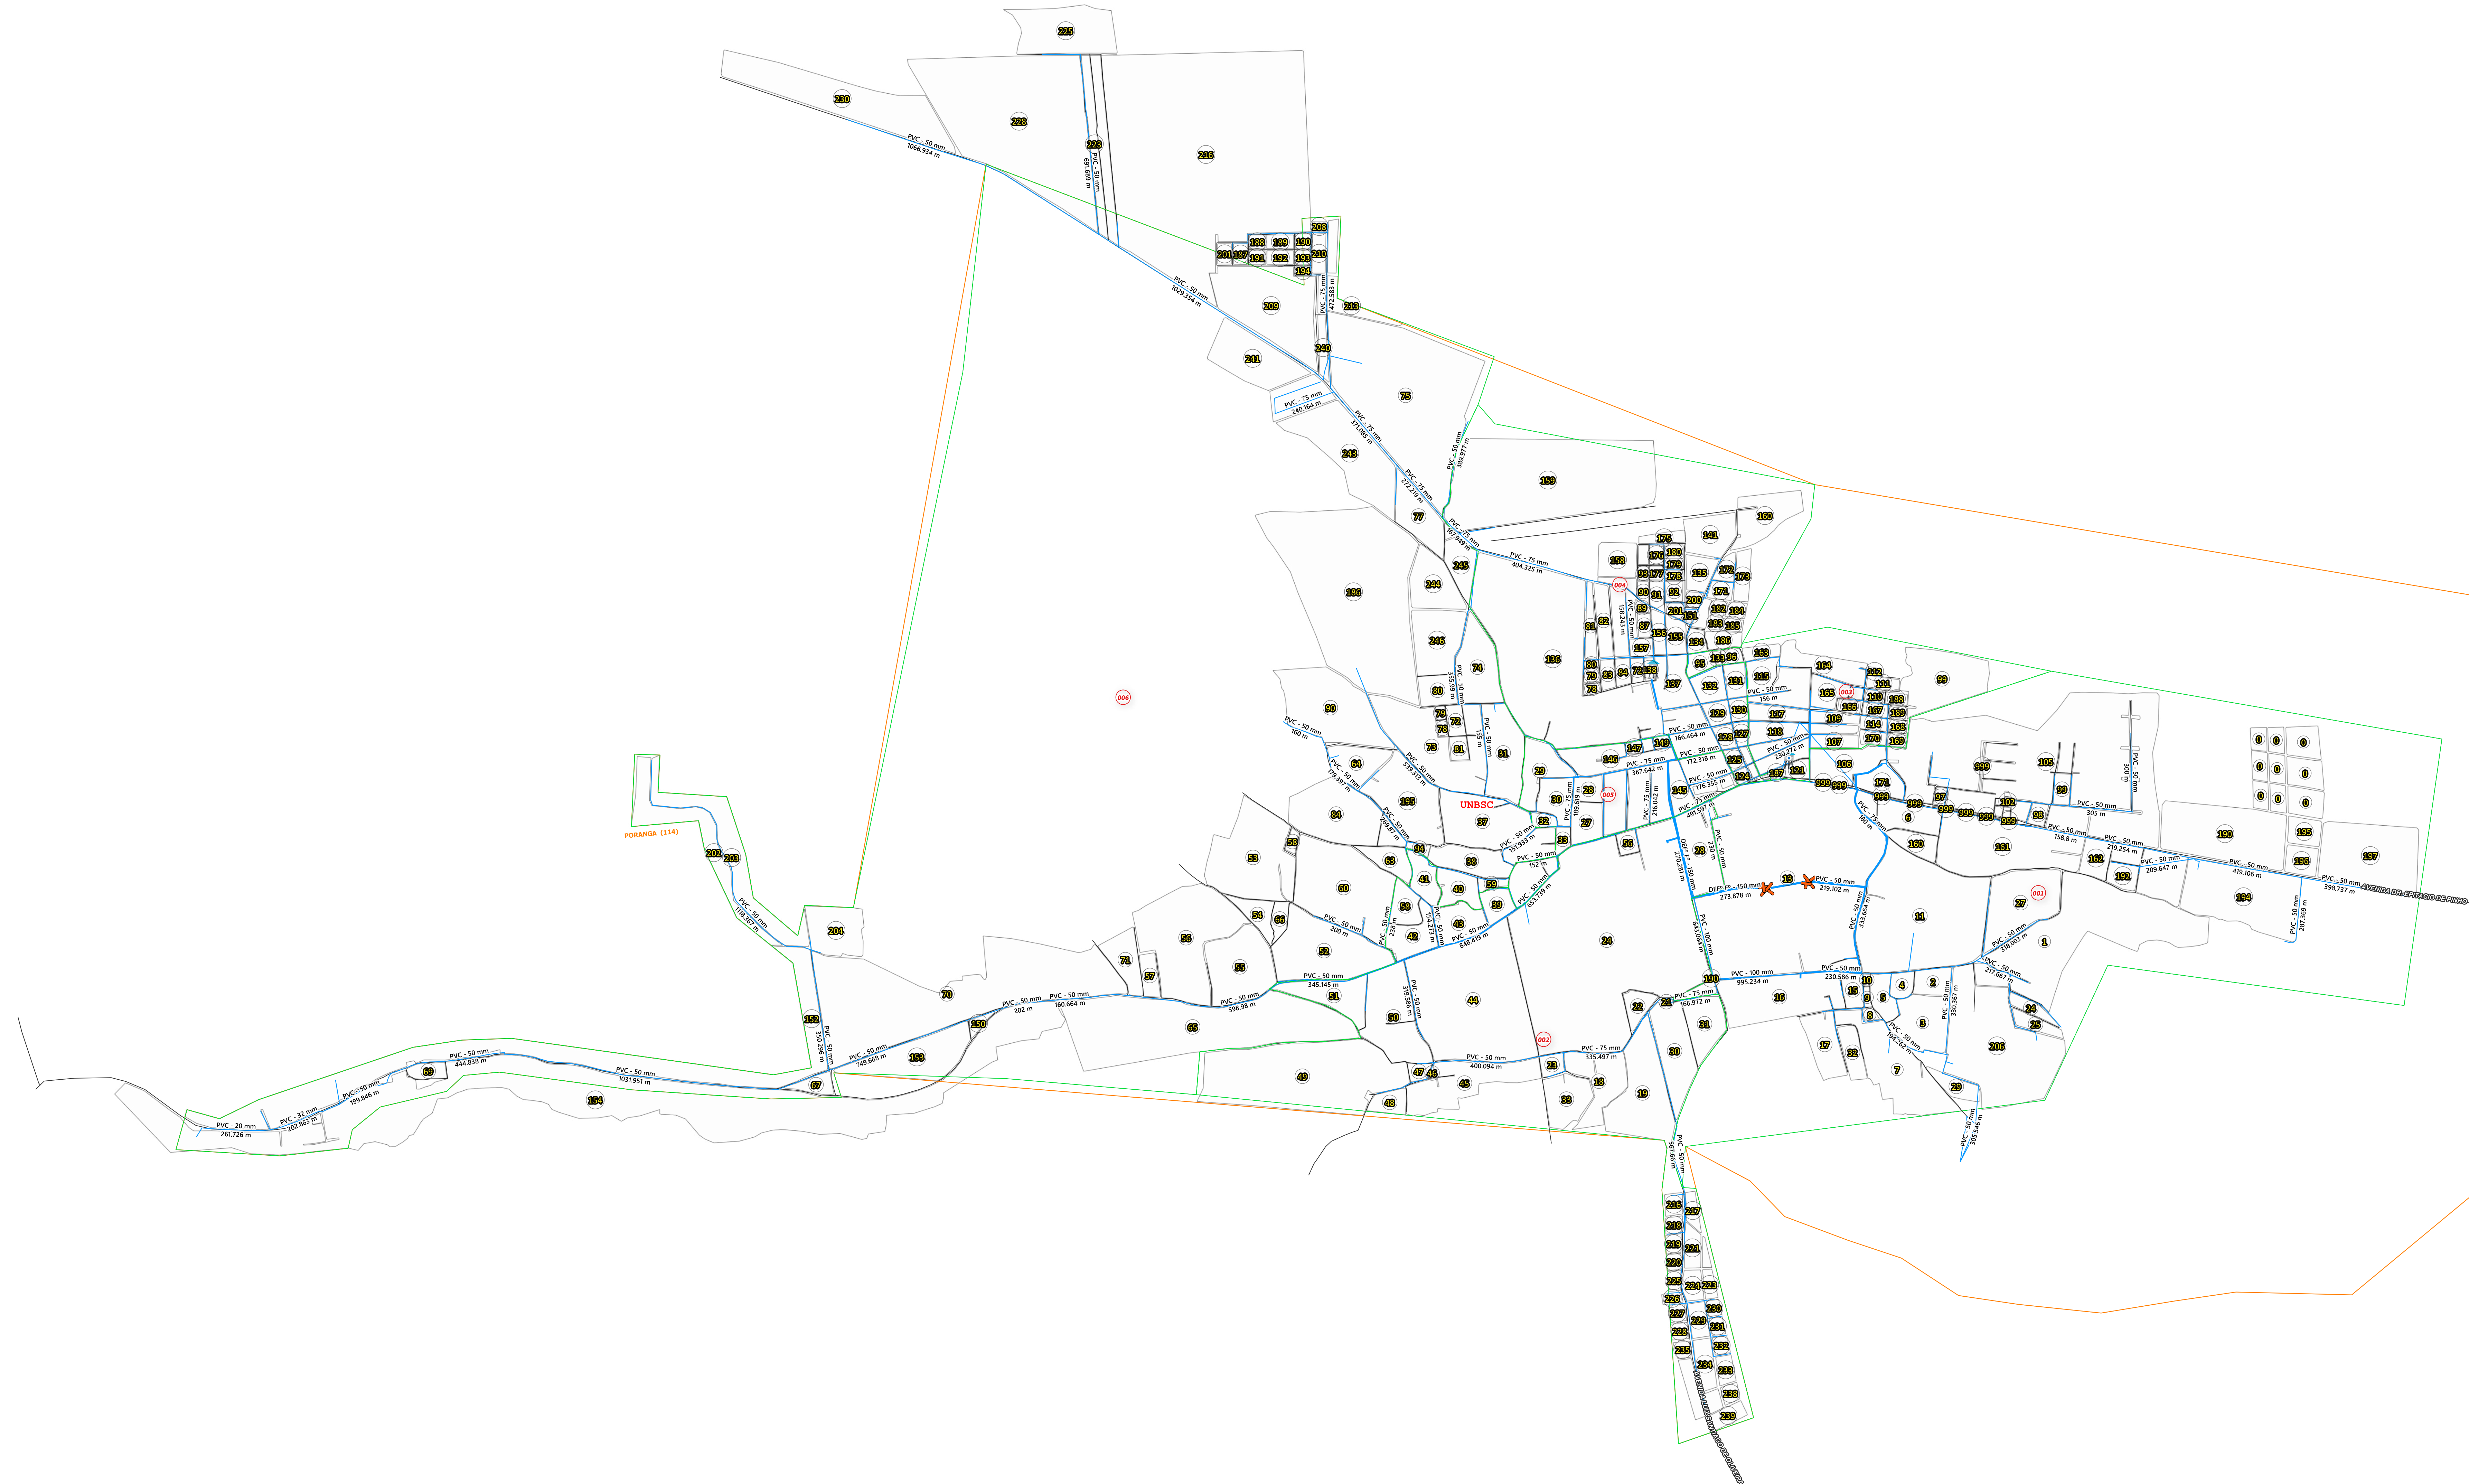


- Unidade de Negócio
- Setor Comercial
- Localidades - CAGECE [405]
- Quadras
- Municípios
- Adutora
- Rede de Distribuição

285000

SISTEMA DE ESGOTAMENTO SANITÁRIO DA LOCALIDADE - PORANGA

285000

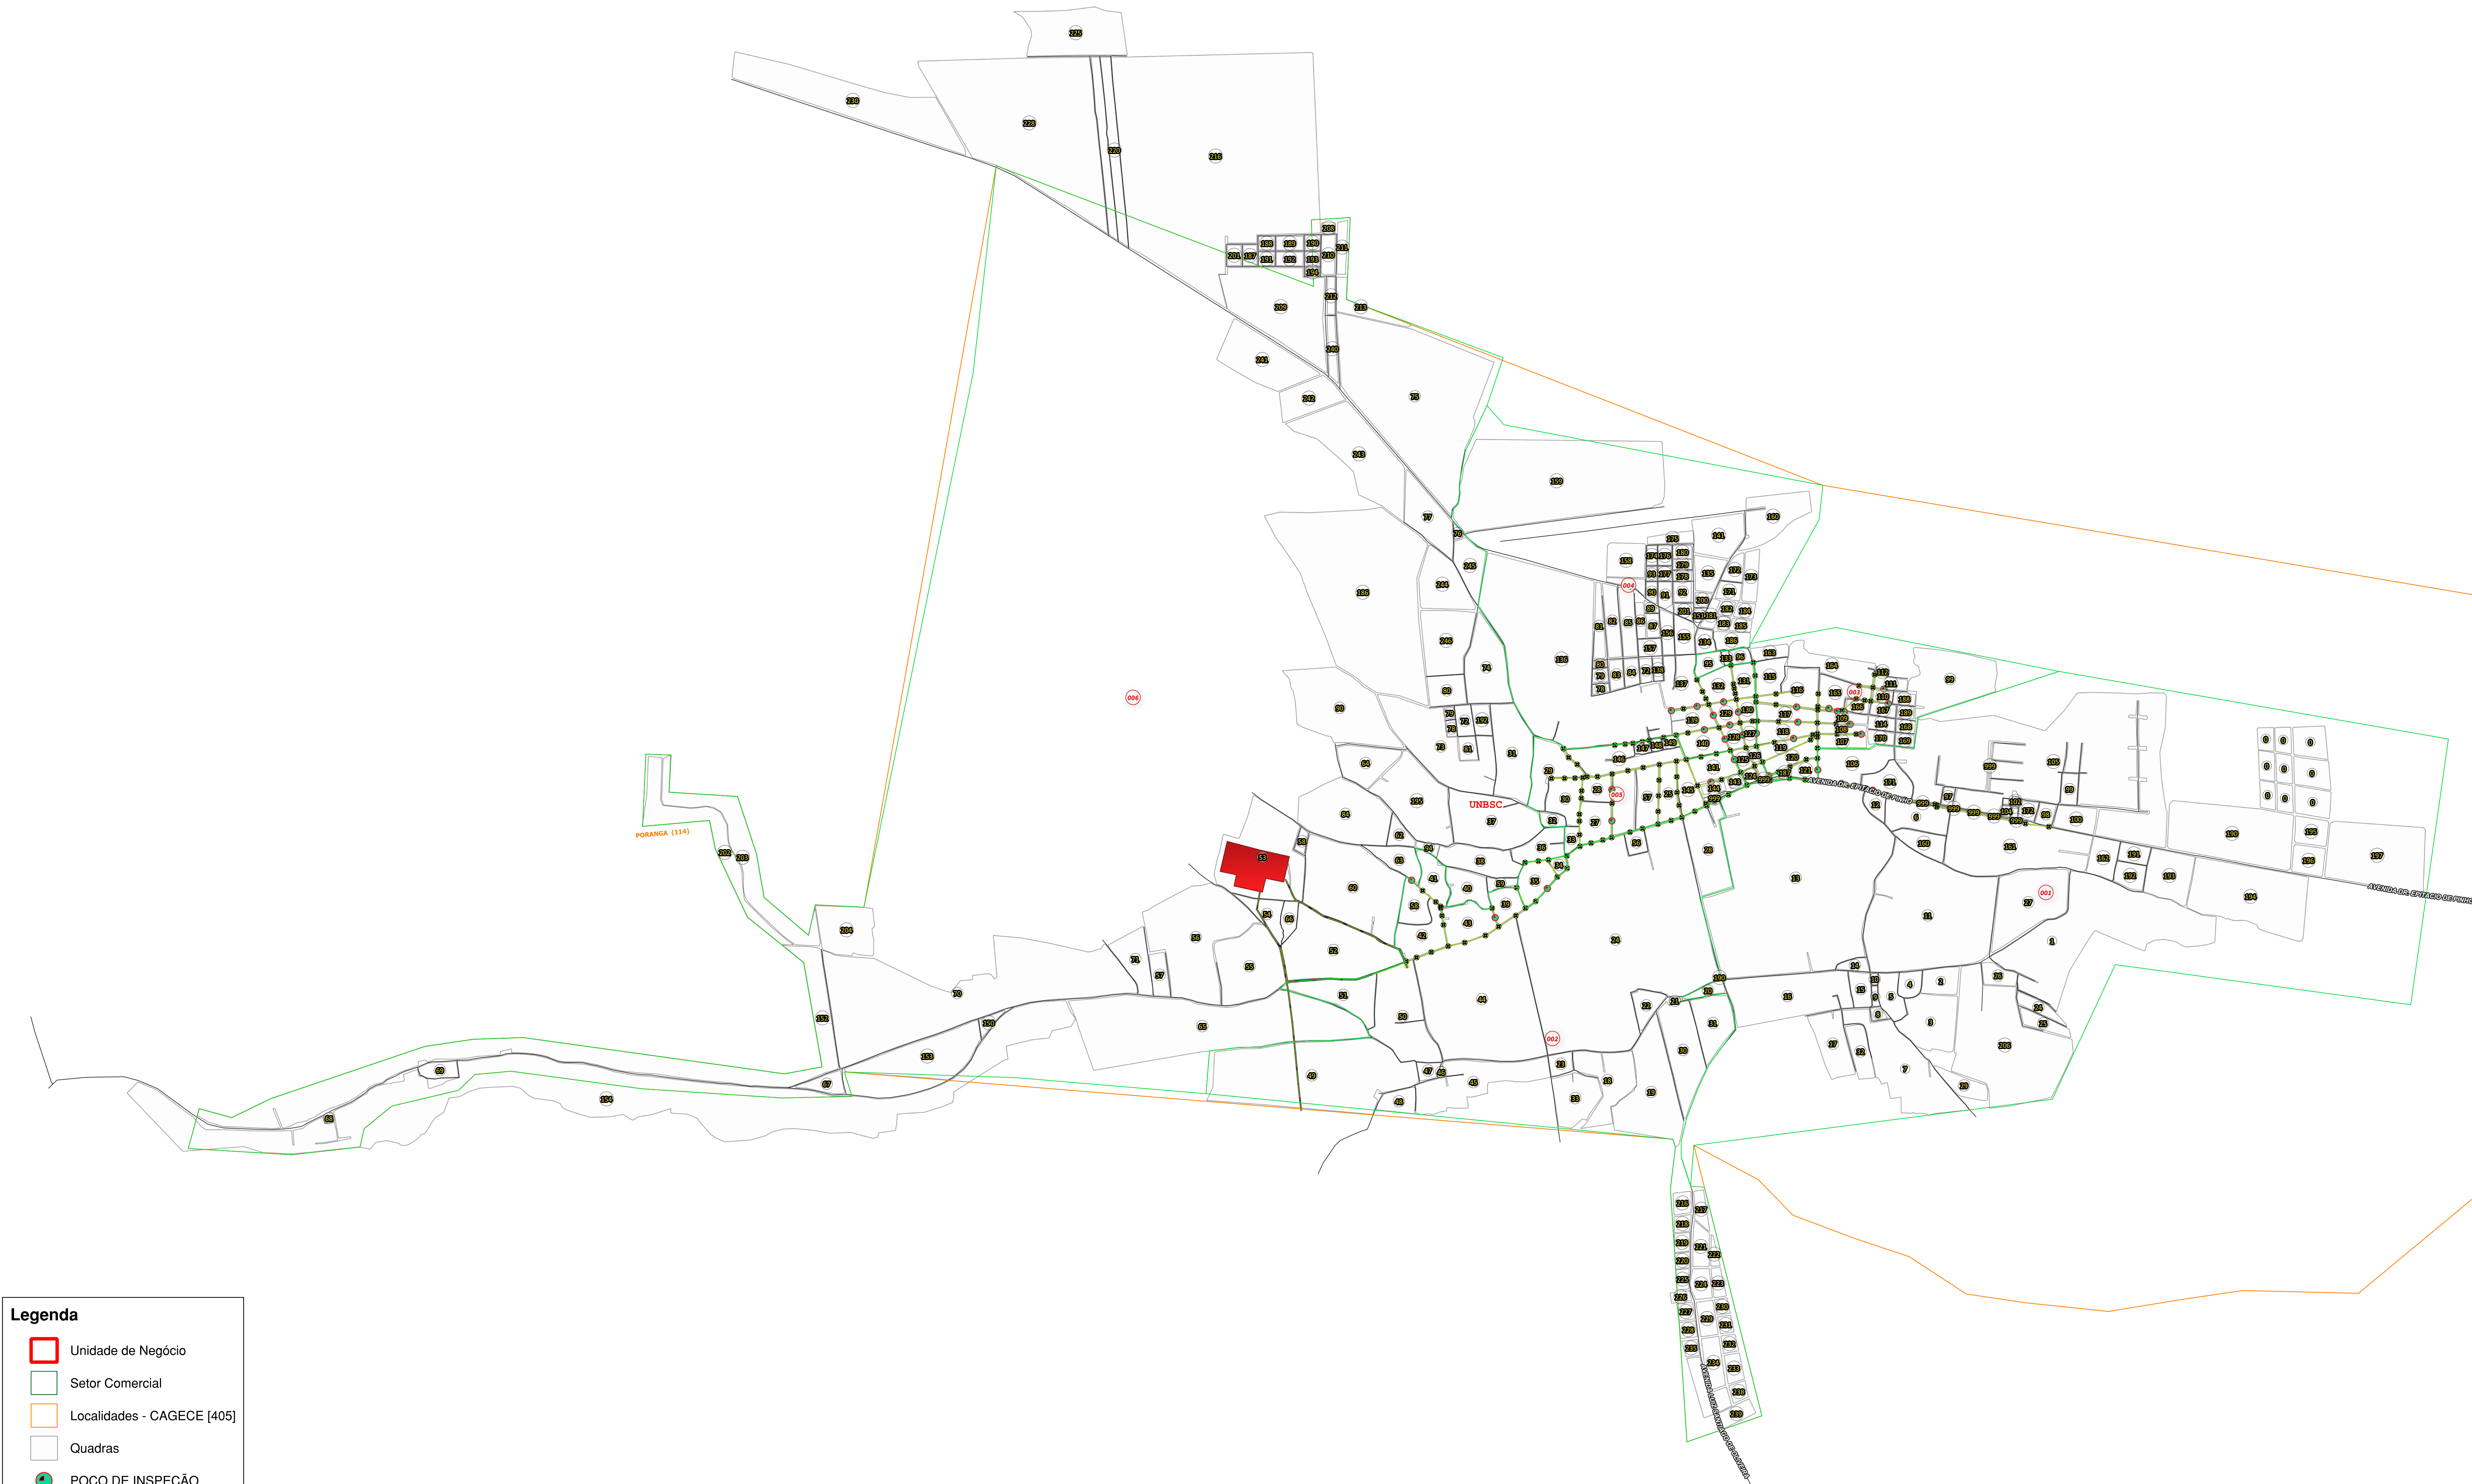

Legenda

Unidade de Negócio

Setor Comercial

Localidades - CAGECE [405]

Quadras

POÇO DE INSPEÇÃO

POÇO DE VISITA

Emissário Gravidade

Emissário Recalque

Rede Coletora

EEE

ETE

Sistema de Coordenadas

Universal Transversa de Mercator - UTM

Zona 24 SUL

Datum - SIRGAS 2000

Escala:

1:10.000

0 150 300 450 m

Resp. Técnico:

David Brito

Elaborado em:

05/03/2025

Cargo:

Assist. de Engenharia - GECAD

Validado em:

05/03/2025

Validação:

Joselito Teles

Validado em:

05/03/2025

Cargo:

Gerente - GECAD

Validado em:

05/03/2025

Fonte:

Limites municipais - IPECE, 2021 ; Microrregiões de Água e Esgoto do Ceará - CAGECE, 2021; Unidades de Negócio - CAGECE, 2022.

CEARÁ

GOVERNO DO ESTADO

GOVERNADOR IRANILDO FALCÃO

Cagece

COMPANHIA CADETA DE SANEAMENTO DO CEARÁ

igeo

INSTITUTO GEOGRÁFICO DO ESTADO DO CEARÁ

285000