


SISTEMA DE ABASTECIMENTO DE ÁGUA DA LOCALIDADE - REDENCAO

525000

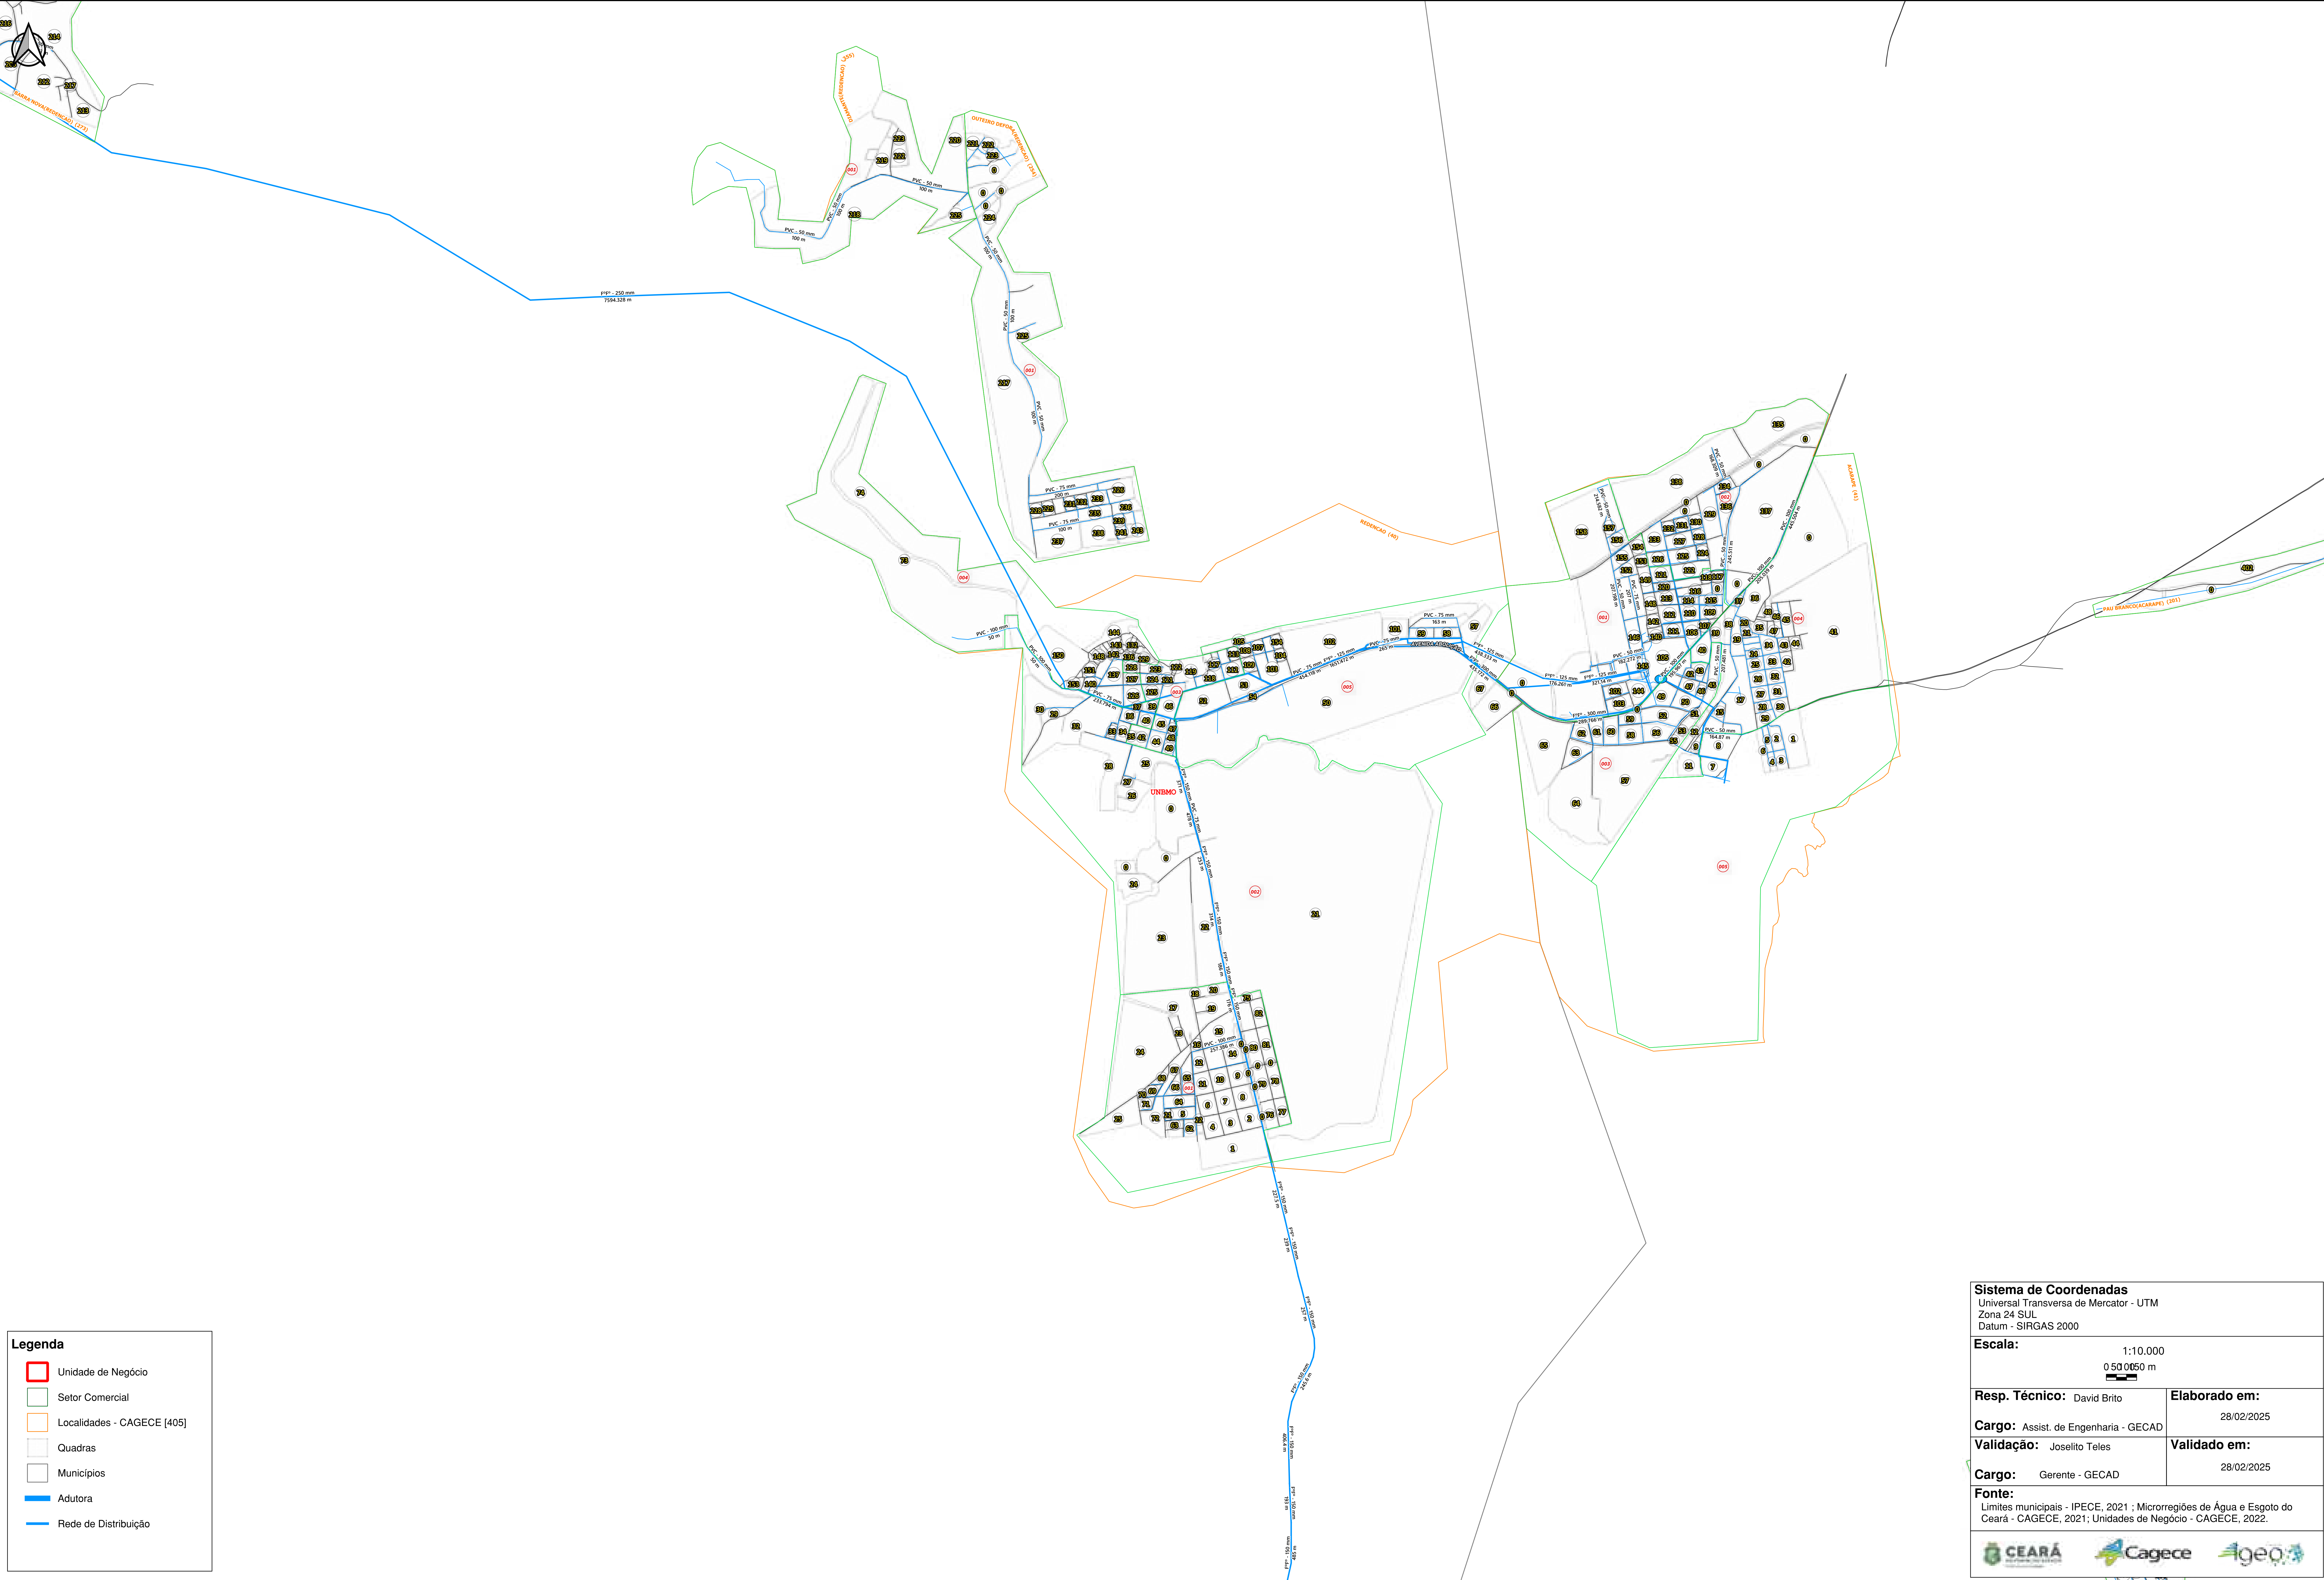

Legenda

- Unidade de Negócio
- Setor Comercial
- Localidades - CAGECE [405]
- Quadras
- Municípios
- Adutora
- Rede de Distribuição

Sistema de Coordenadas

Universal Transversa de Mercator - UTM
Zona 24 SUL
Datum - SIRGAS 2000

Escala:

1:10.000

0 50 0650 m

Resp. Técnico: David Brito

Elaborado em:

Cargo: Assist. de Engenharia - GECAD

28/02/2025

Validação: Joselito Teles

Validado em:

Cargo: Gerente - GECAD

28/02/2025

Fonte:


Limites municipais - IPECE, 2021 ; Microrregiões de Água e Esgoto do Ceará - CAGECE, 2021; Unidades de Negócio - CAGECE, 2022.



525000

SISTEMA DE ESGOTAMENTO SANITÁRIO DA LOCALIDADE - REDENCAO

525000

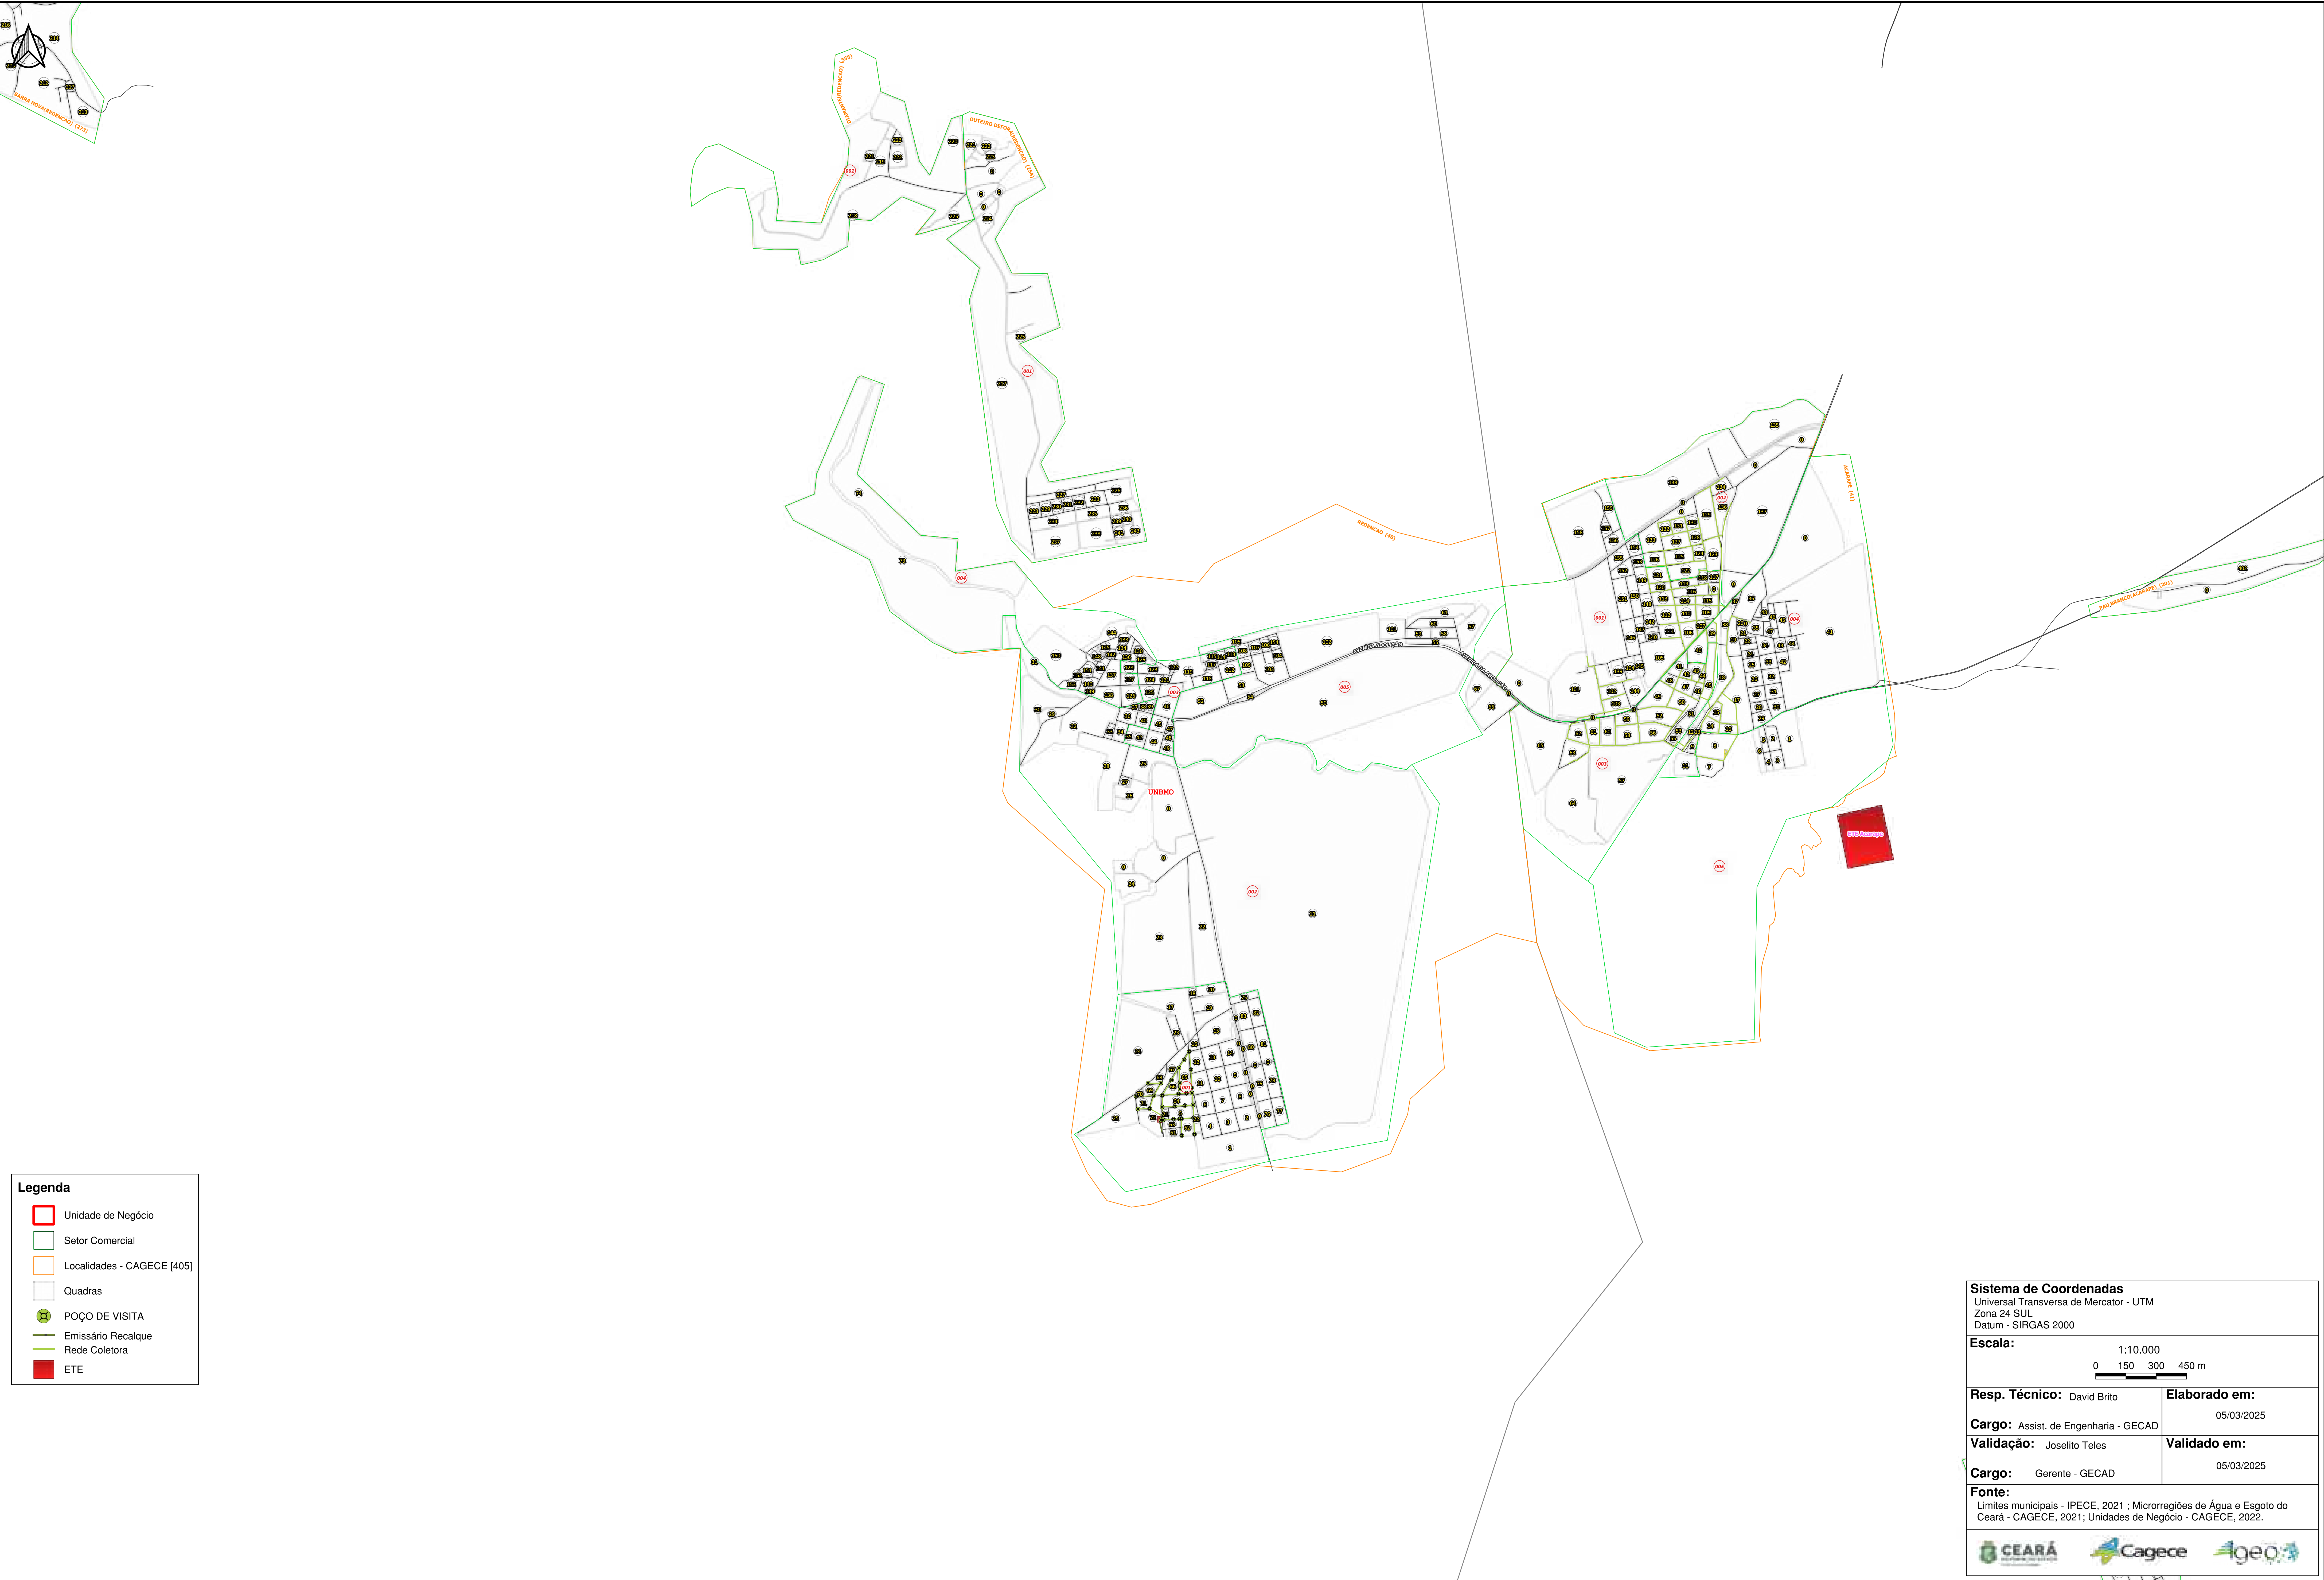

Legenda

- Unidade de Negócio
- Setor Comercial
- Localidades - CAGECE [405]
- Quadras
- POÇO DE VISITA
- Emissário Recalque
- Rede Coletora
- ETE

Sistema de Coordenadas
Universal Transversa de Mercator - UTM
Zona 24 SUL
Datum - SIRGAS 2000

Escala: 1:10.000
0 150 300 450 m

Resp. Técnico: David Brito	Elaborado em: 05/03/2025
Cargo: Assist. de Engenharia - GECAD	
Validação: Joselito Teles	Validado em: 05/03/2025
Cargo: Gerente - GECAD	

Fonte:
Limites municipais - IPECE, 2021 ; Microrregiões de Água e Esgoto do Ceará - CAGECE, 2021; Unidades de Negócio - CAGECE, 2022.




525000

SISTEMA DE ABASTECIMENTO DE ÁGUA DA LOCALIDADE - ANTONIO DIOGO (REDENCAO)

525000

9525000

9525000

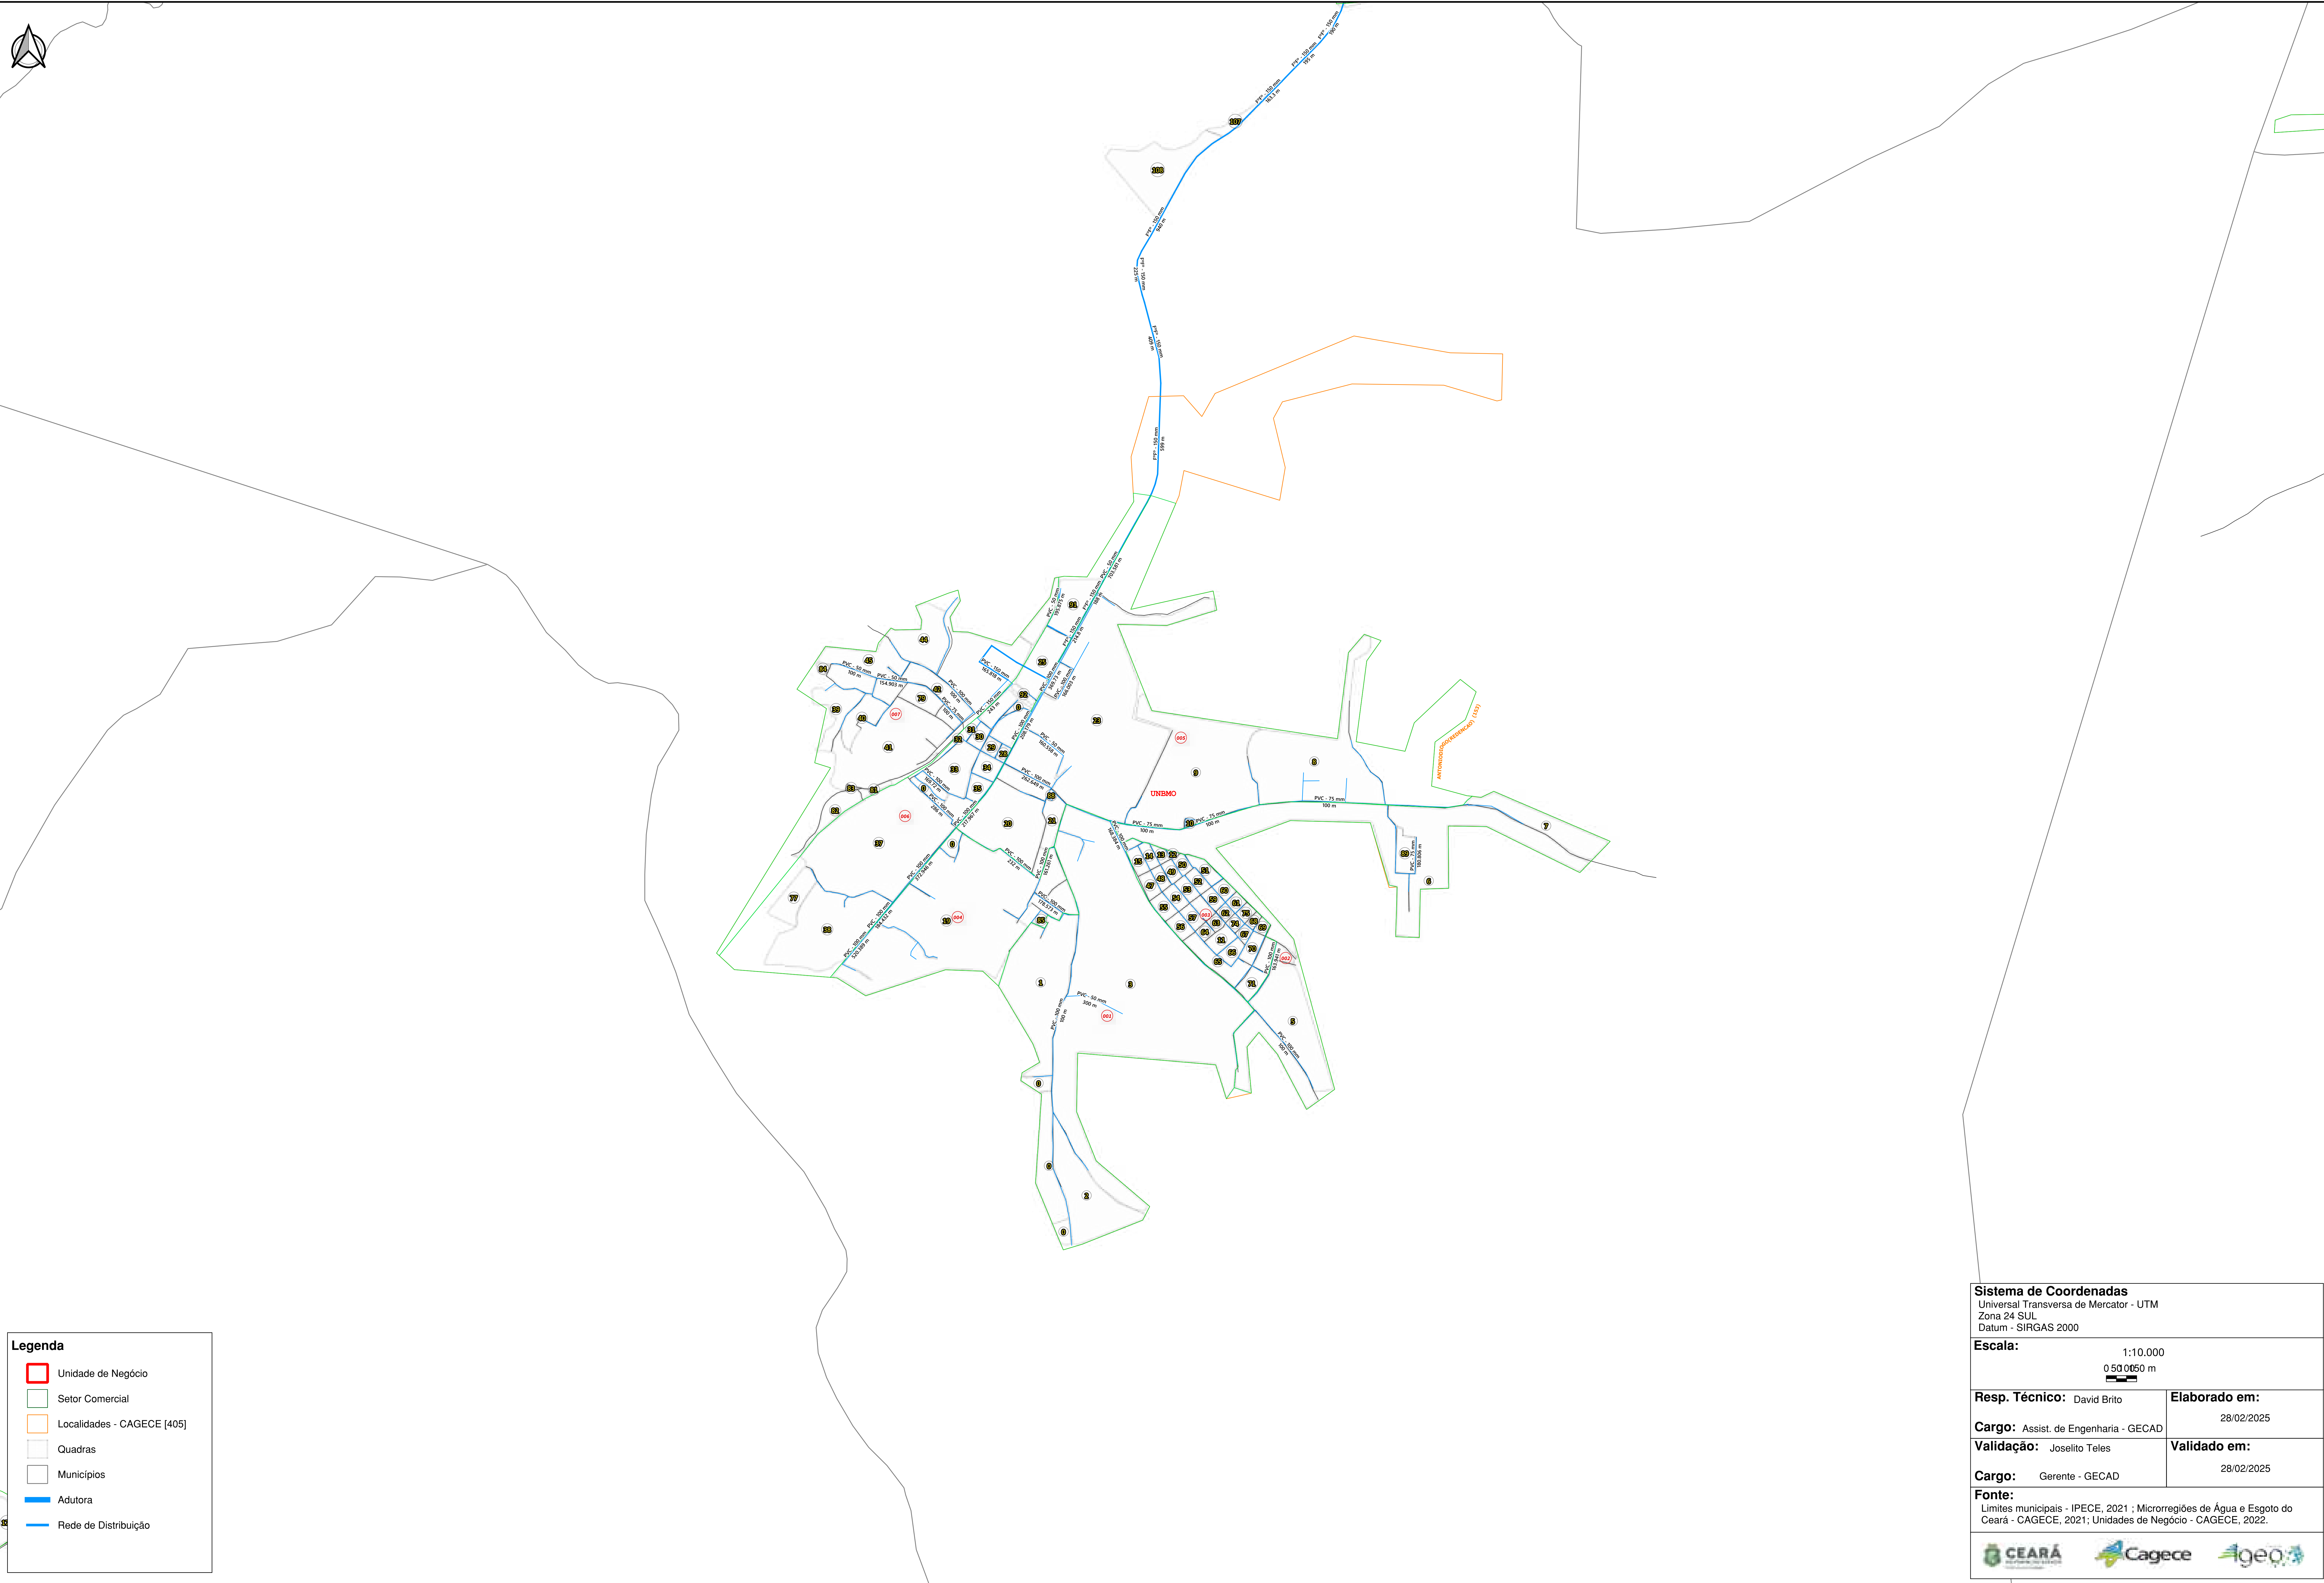


Legenda

- Unidade de Negócio
- Setor Comercial
- Localidades - CAGECE [405]
- Quadras
- Municípios
- Adutora
- Rede de Distribuição



Sistema de Coordenadas Universal Transversa de Mercator - UTM Zona 24 SUL Datum - SIRGAS 2000	
Escala: 1:10.000 0,50 0650 m	
Resp. Técnico: David Brito	Elaborado em: 28/02/2025
Cargo: Assist. de Engenharia - GECAD	
Validação: Joselito Teles	Validado em: 28/02/2025
Cargo: Gerente - GECAD	
Fonte: Limites municipais - IPECE, 2021 ; Microrregiões de Água e Esgoto do Ceará - CAGECE, 2021; Unidades de Negócio - CAGECE, 2022.	
	

525000

SISTEMA DE ABASTECIMENTO DE ÁGUA DA LOCALIDADE - OUTEIRO DE FORA (REDENCAO)

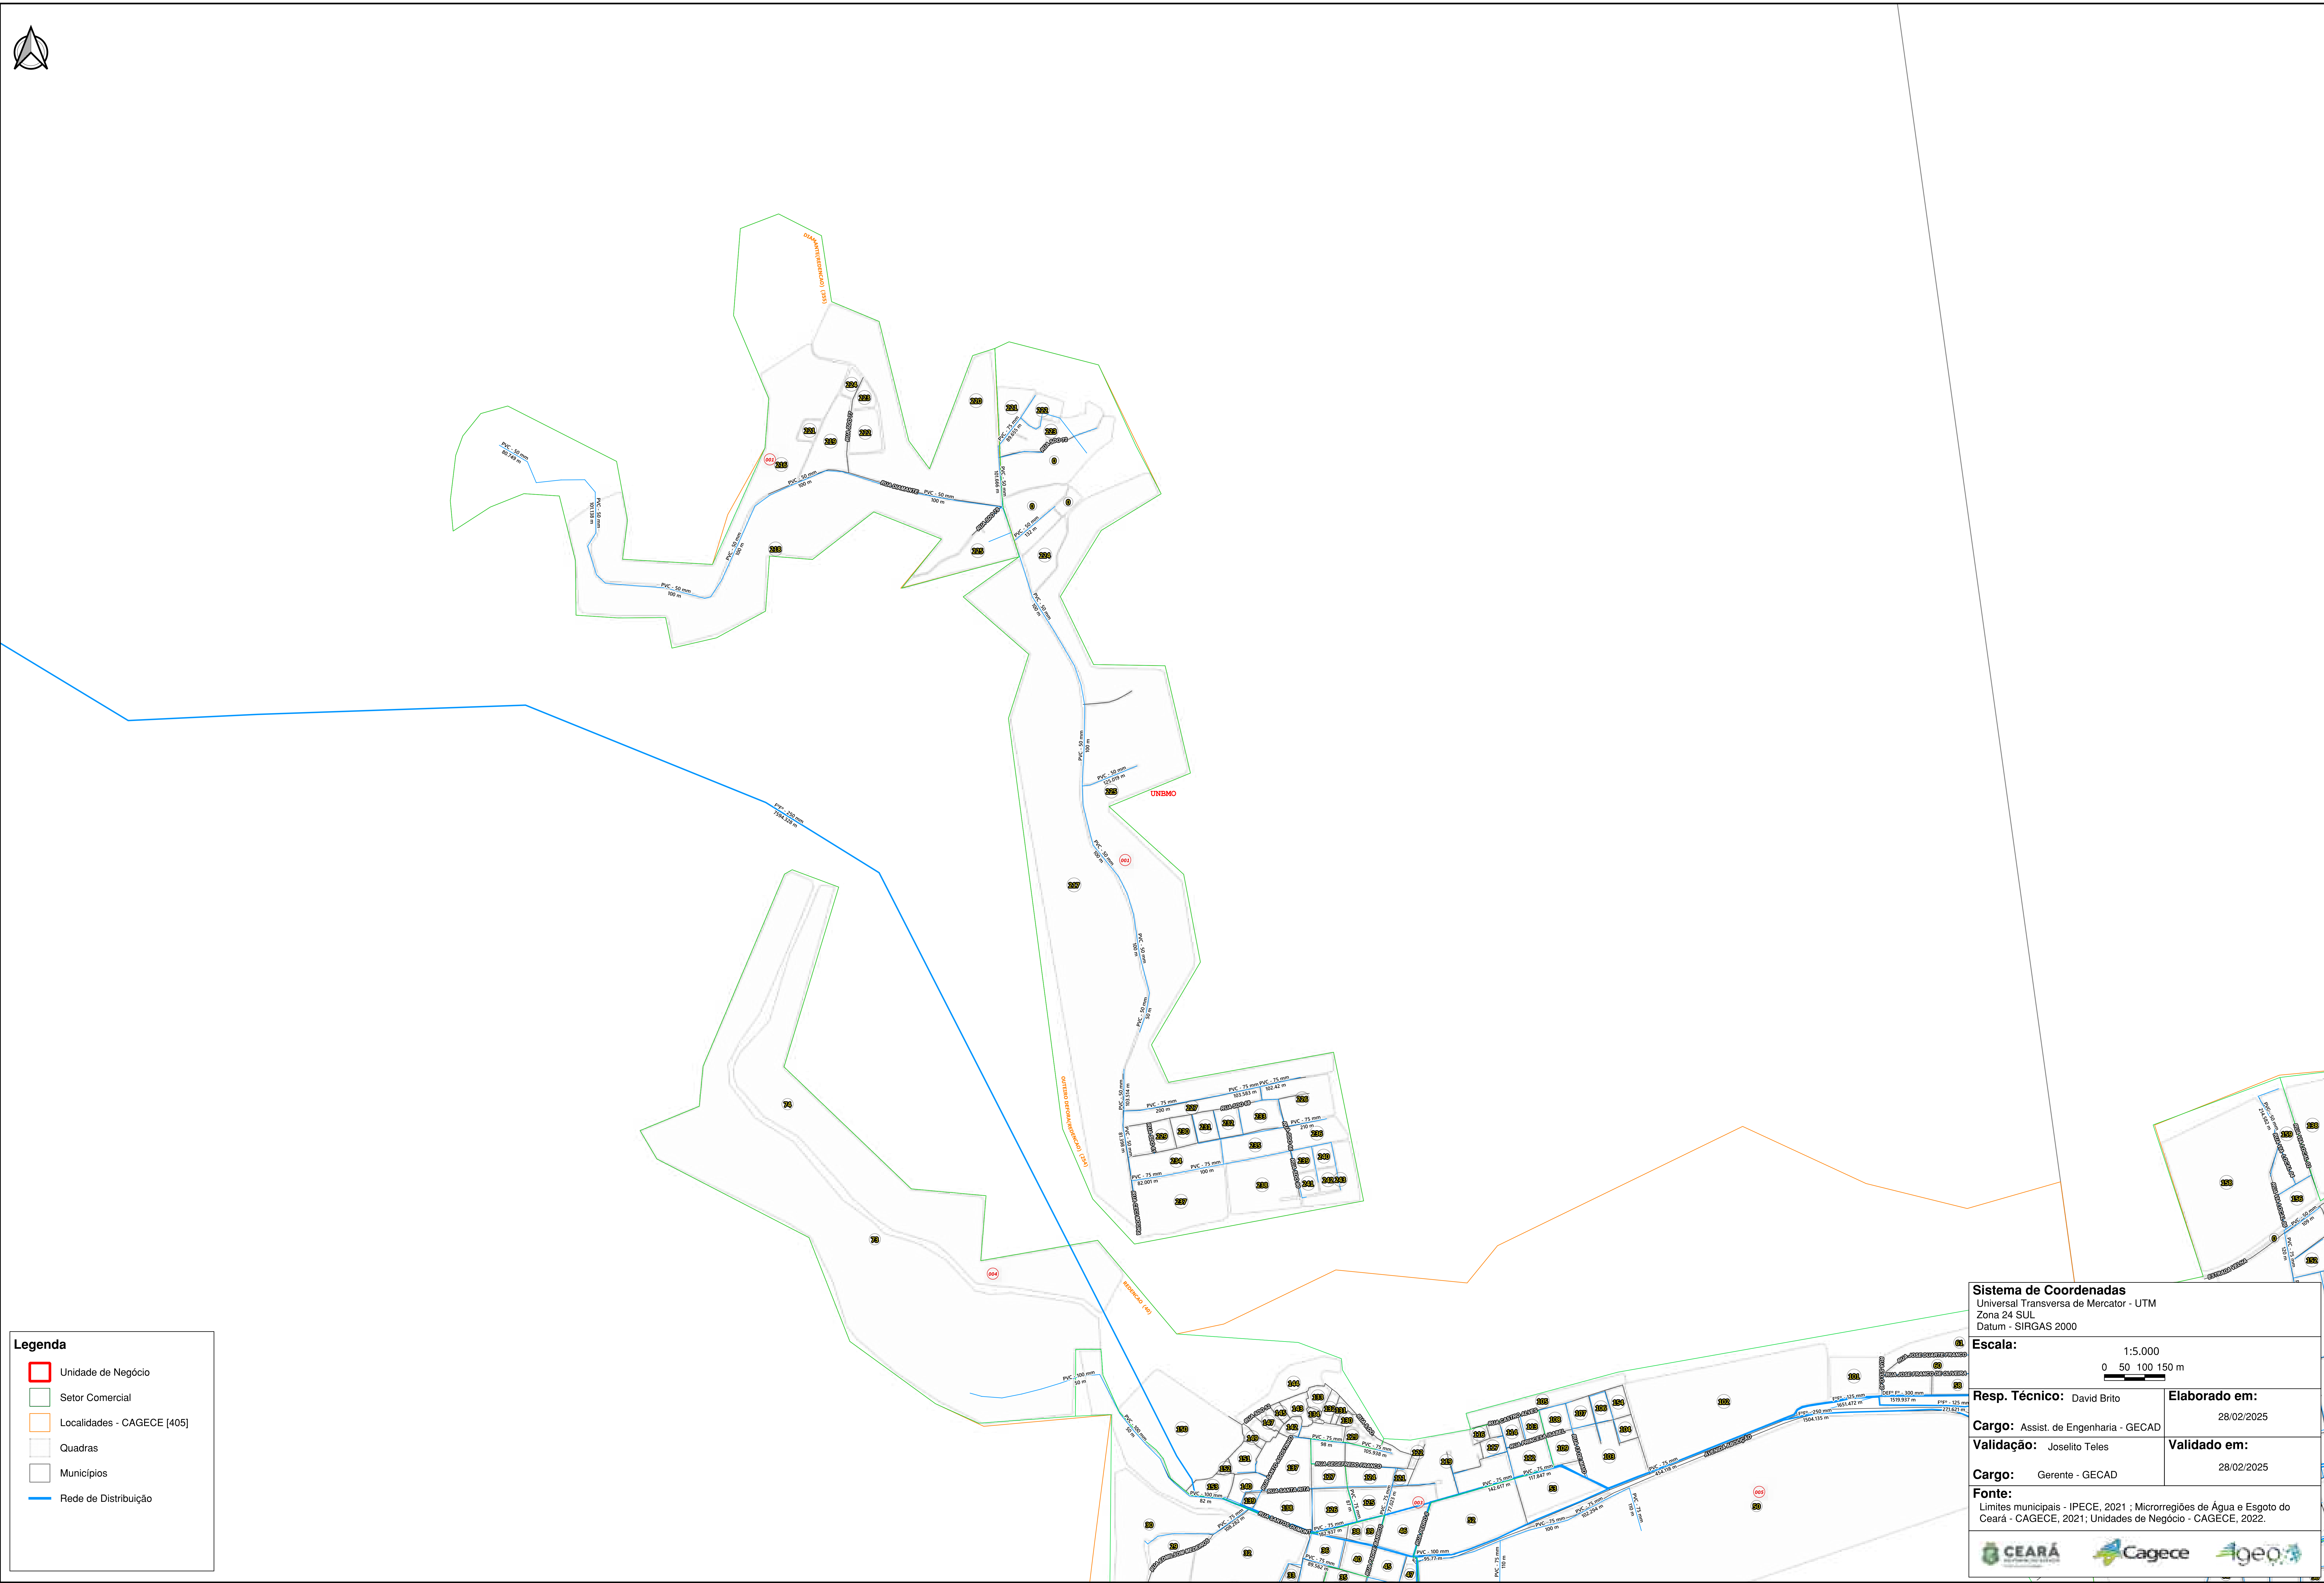

SISTEMA DE ABASTECIMENTO DE ÁGUA DA LOCALIDADE - ITAPAI (REDENCAO)

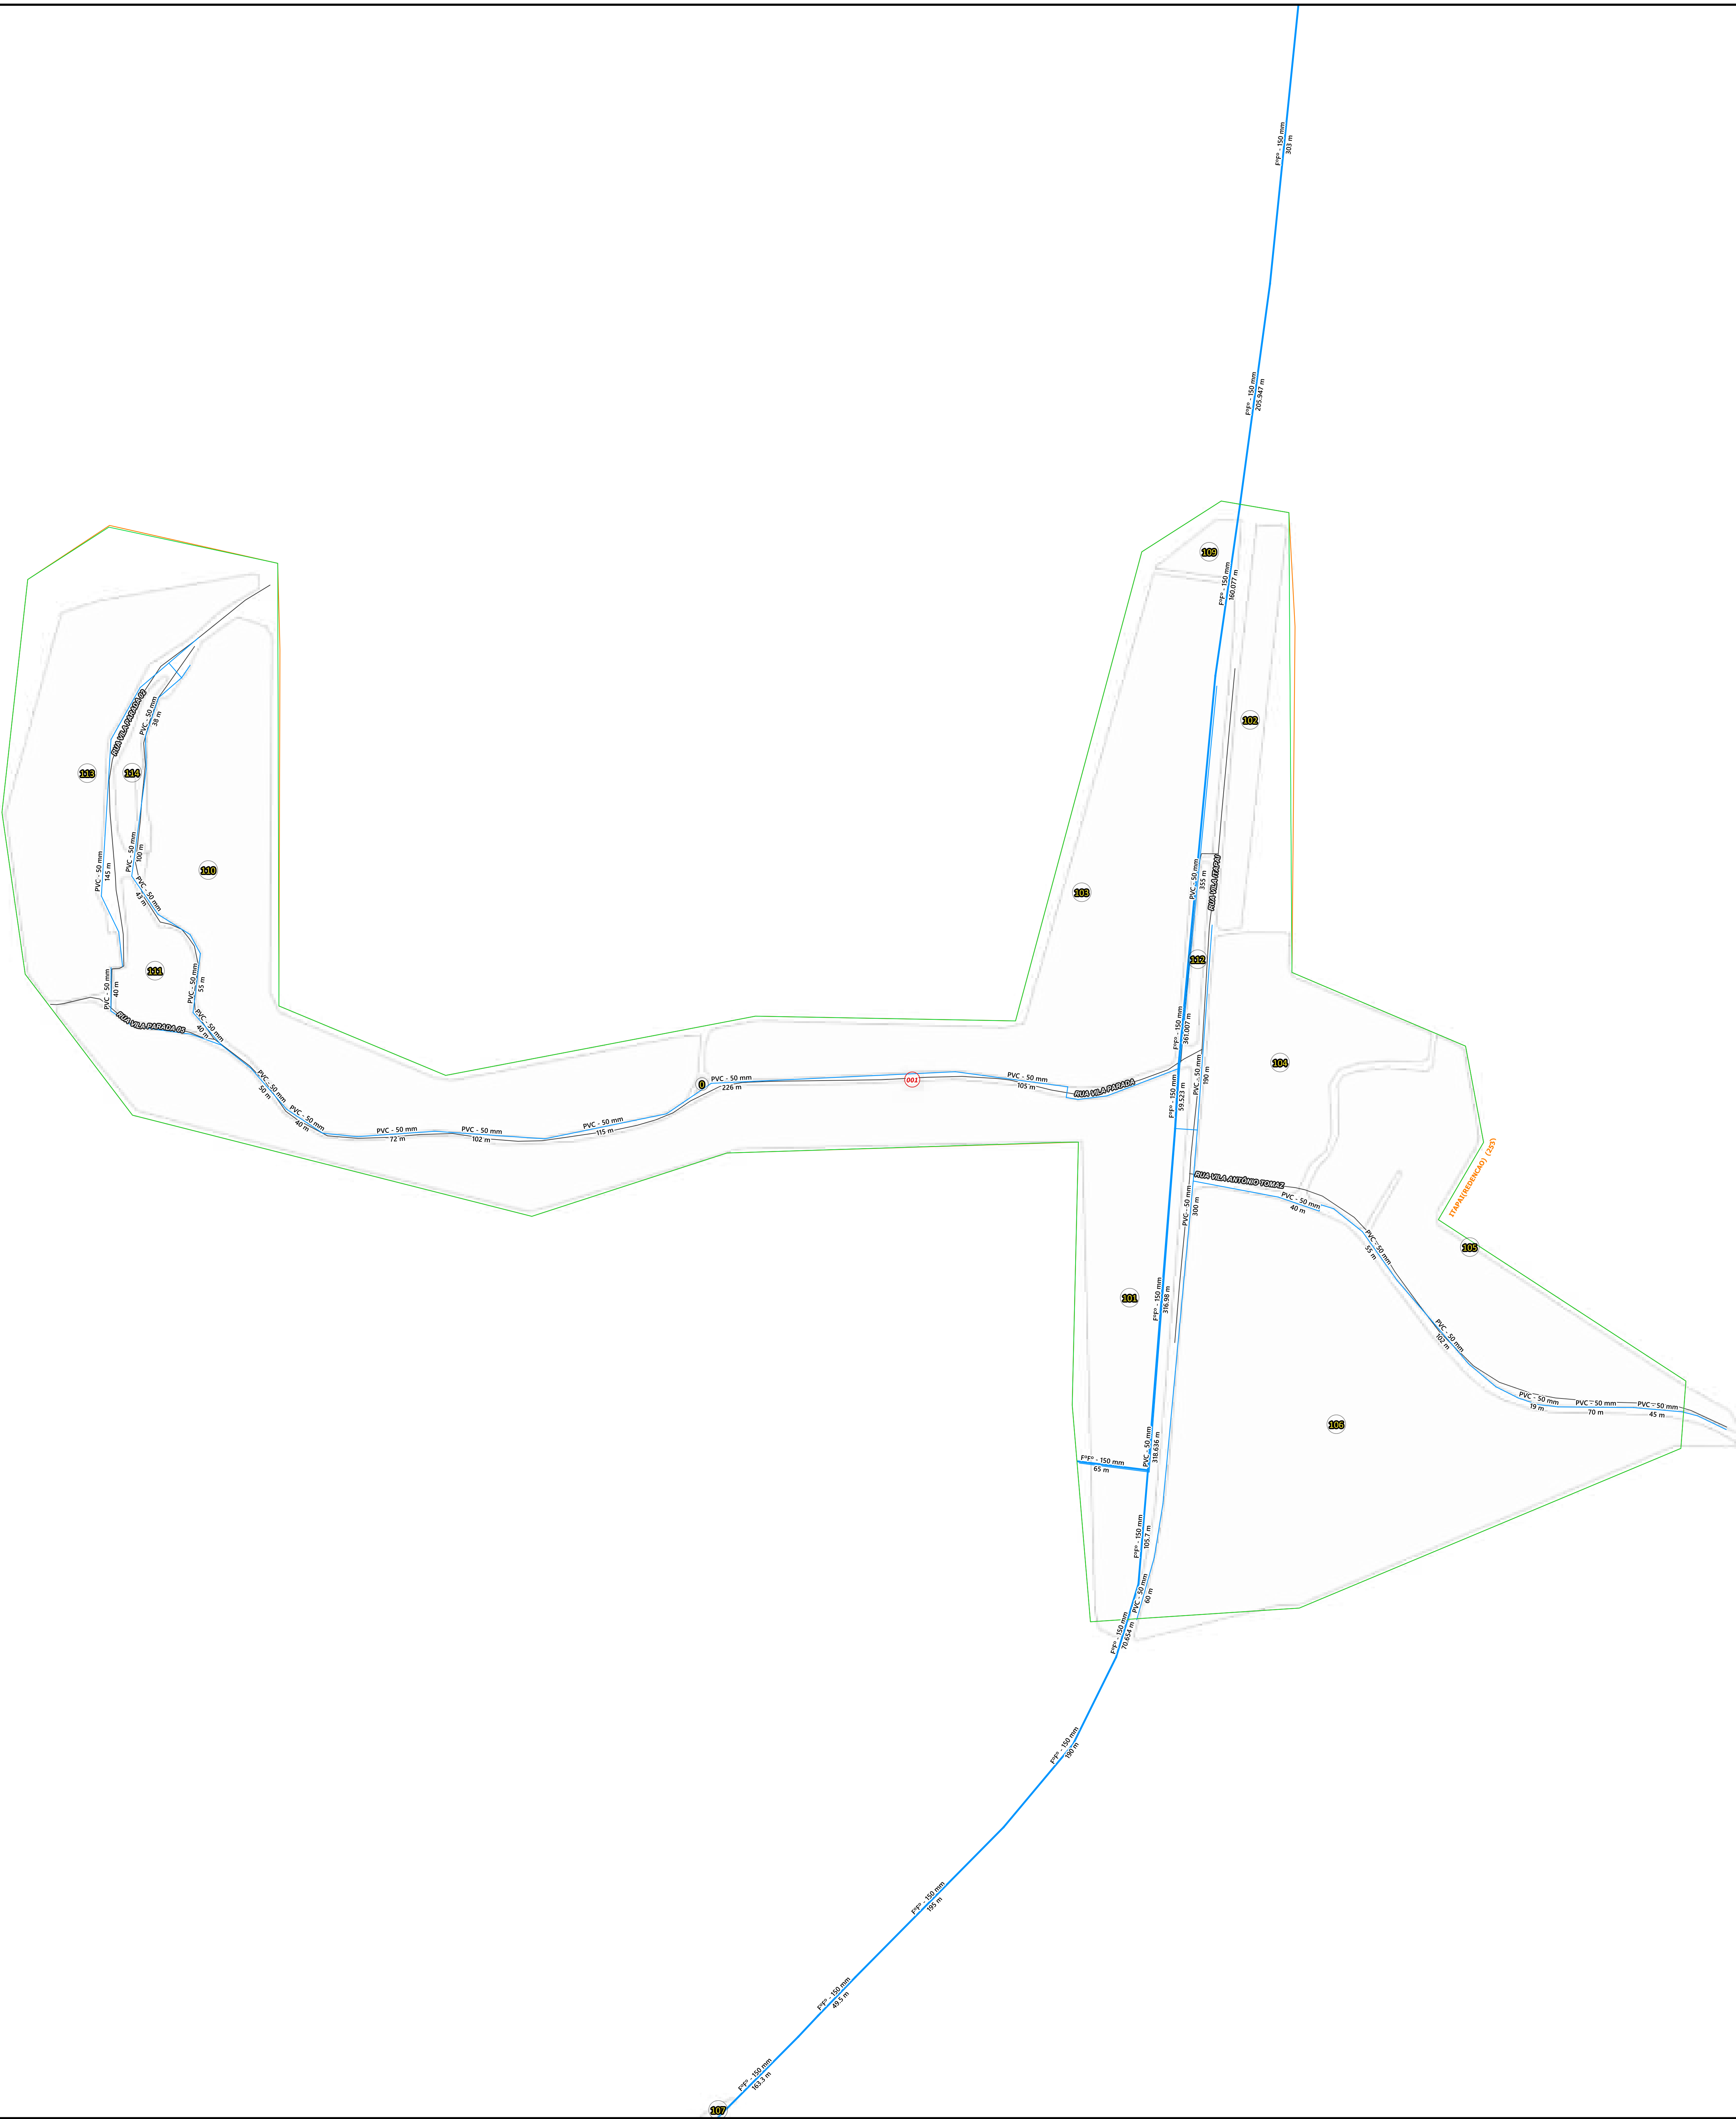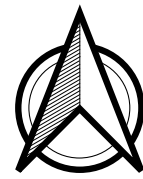

Legenda

- Unidade de Negócio
- Setor Comercial
- Localidades - CAGECE [405]
- Quadras
- Municípios
- Adutora
- Rede de Distribuição

Sistema de Coordenadas
Universal Transversa de Mercator - UTM
Zona 24 SUL
Datum - SIRGAS 2000

Escala: 1:2.500
0 50 100 150 m

Resp. Técnico: David Brito	Elaborado em: 28/02/2025
Cargo: Assist. de Engenharia - GECAD	
Validação: Joselito Teles	Validado em: 28/02/2025
Cargo: Gerente - GECAD	

Fonte:
Limites municipais - IPECE, 2021 ; Microrregiões de Água e Esgoto do Ceará - CAGECE, 2021; Unidades de Negócio - CAGECE, 2022.



SISTEMA DE ABASTECIMENTO DE ÁGUA DA LOCALIDADE - DIAMANTE (REDENCAO)





Legenda

Unidade de Negócio

Setor Comercial

Localidades - CAGECE [405]

Quadras

Municípios

Adutora

Rede de Distribuição

Sistema de Coordenadas

Universal Transversa de Mercator - UTM

Zona 24 SUL

Datum - SIRGAS 2000

Escala:

1:2.500

0

50

100

150 m

Resp. Técnico:

David Brito

Elaborado em:

28/02/2025

Cargo:

Assist. de Engenharia - GECAD

Validação:

Joselito Teles

Cargo:

Gerente - GECAD

Validado em:

28/02/2025

Fonte:

Limites municipais - IPECE, 2021 ; Microrregiões de Água e Esgoto do Ceará - CAGECE, 2021; Unidades de Negócio - CAGECE, 2022.

CEARA

GOVERNADOR DO CEARÁ

Cagece

COMPANHIA CAIA DE GERAÇÃO DE ENERGIA E SANEAMENTO DO CEARÁ

geo

INSTITUTO DE GEOPROCESSAMENTO

525000