
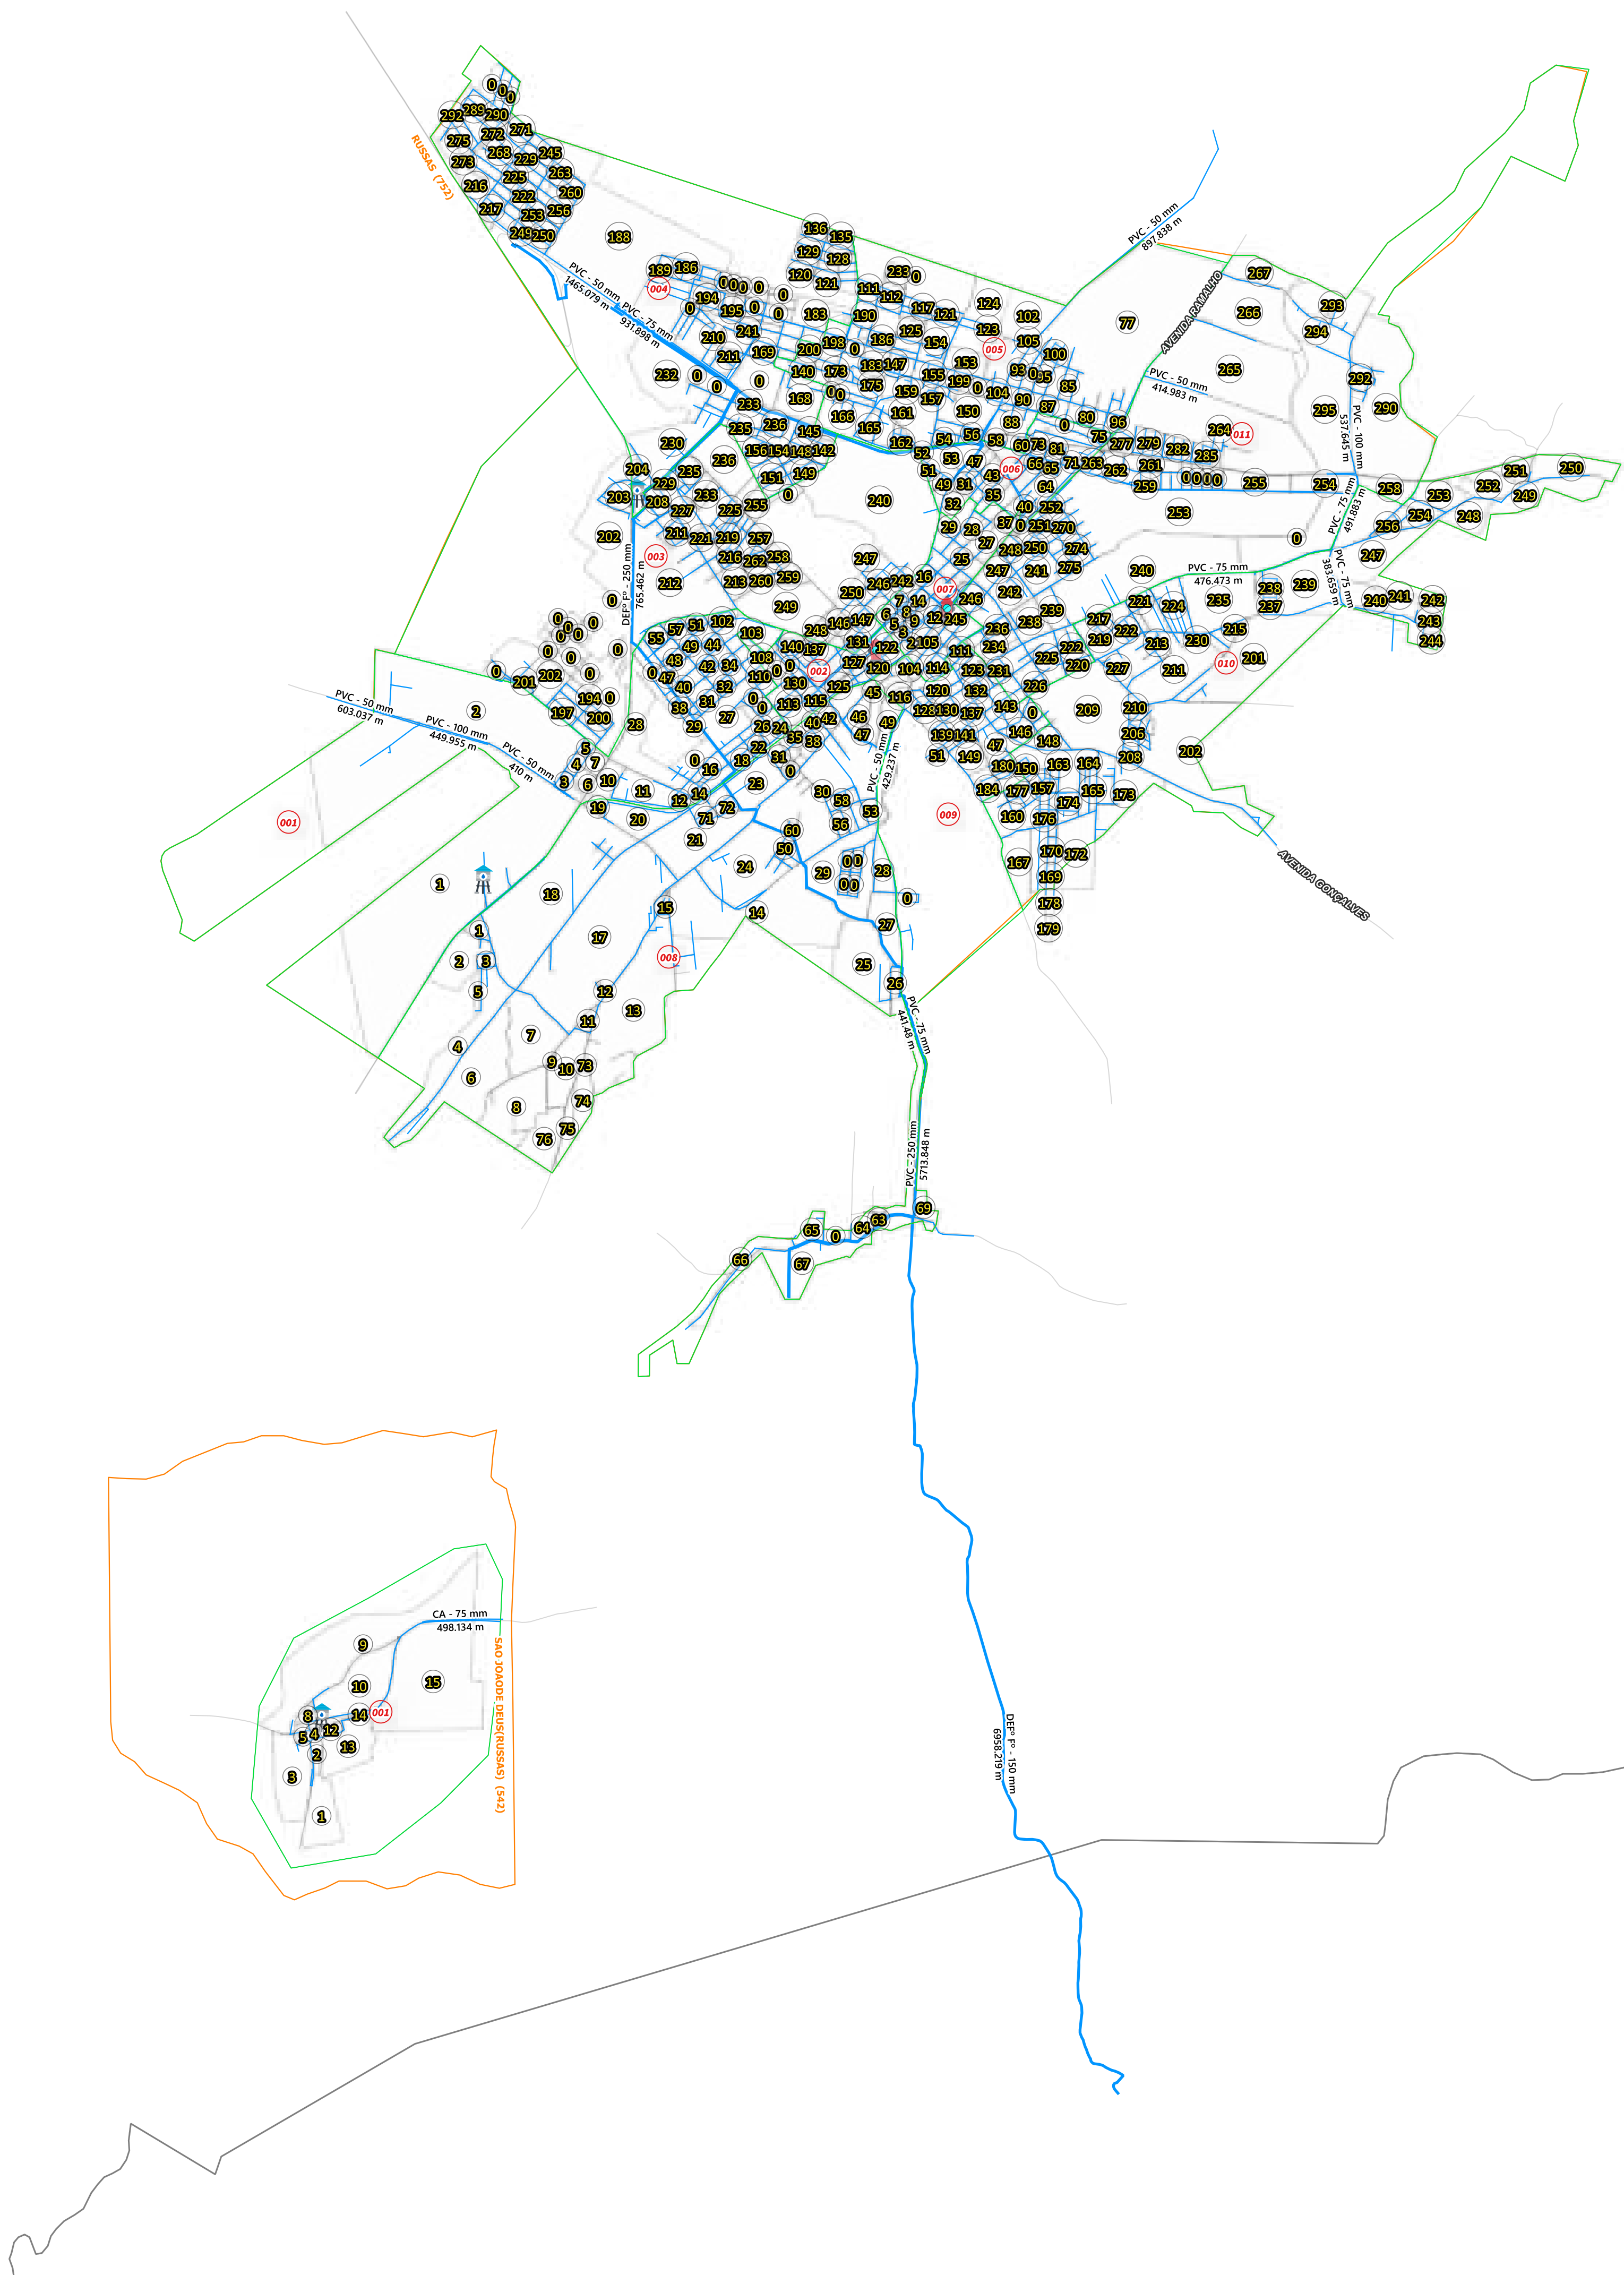


SISTEMA DE ABASTECIMENTO DE ÁGUA DA LOCALIDADE - RUSSAS

600000

615000

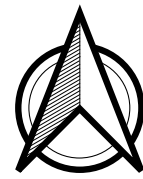

Legenda

- Unidade de Negócio
- Setor Comercial
- Localidades - CAGECE [405]
- Quadras
- Municípios
- Adutora
- Rede de Distribuição

Sistema de Coordenadas Universal Transversa de Mercator - UTM Zona 24 SUL Datum - SIRGAS 2000	
Escala: 1:25.000 0 000 m	
Resp. Técnico: David Brito	Elaborado em: 28/02/2025
Cargo: Assist. de Engenharia - GECAD	
Validação: Joselito Teles	Validado em: 28/02/2025
Cargo: Gerente - GECAD	
Fonte: Limites municipais - IPECE, 2021 ; Microrregiões de Água e Esgoto do Ceará - CAGECE, 2021; Unidades de Negócio - CAGECE, 2022.	

600000




615000

9450000




9450000

SISTEMA DE ESGOTAMENTO SANITÁRIO DA LOCALIDADE - RUSSAS



600000615000

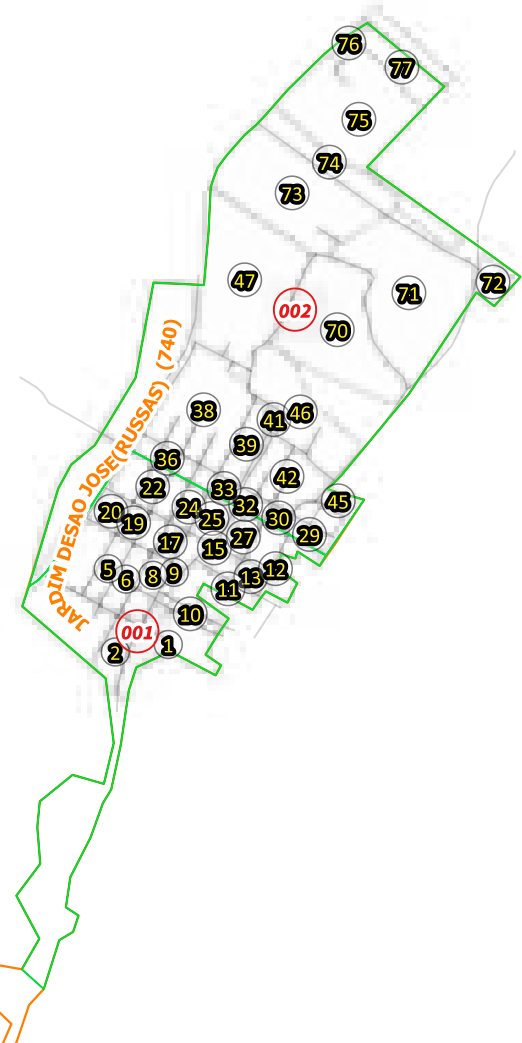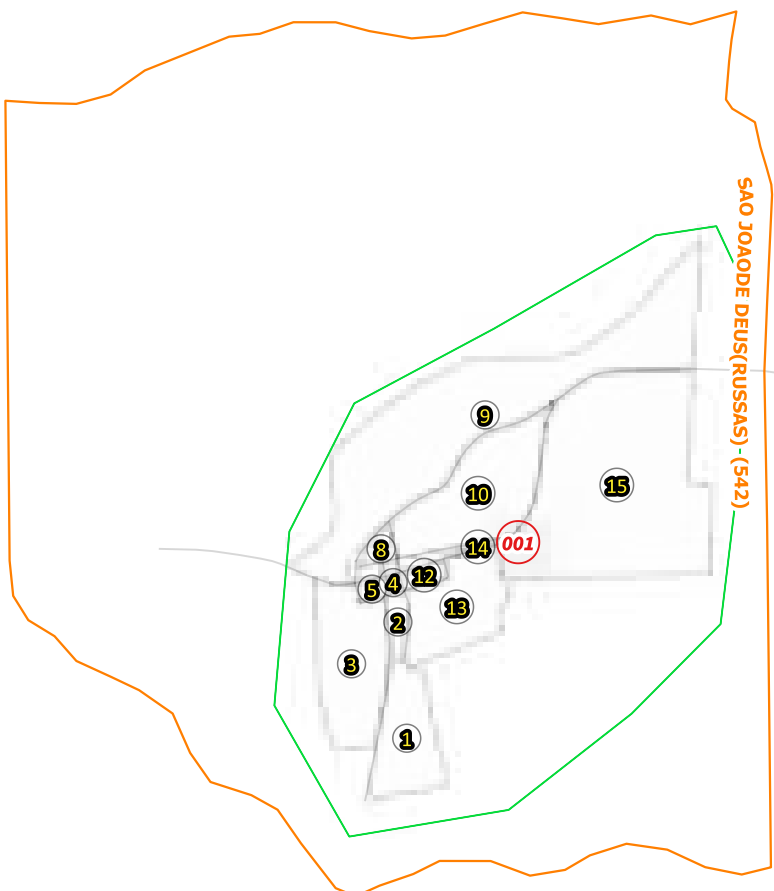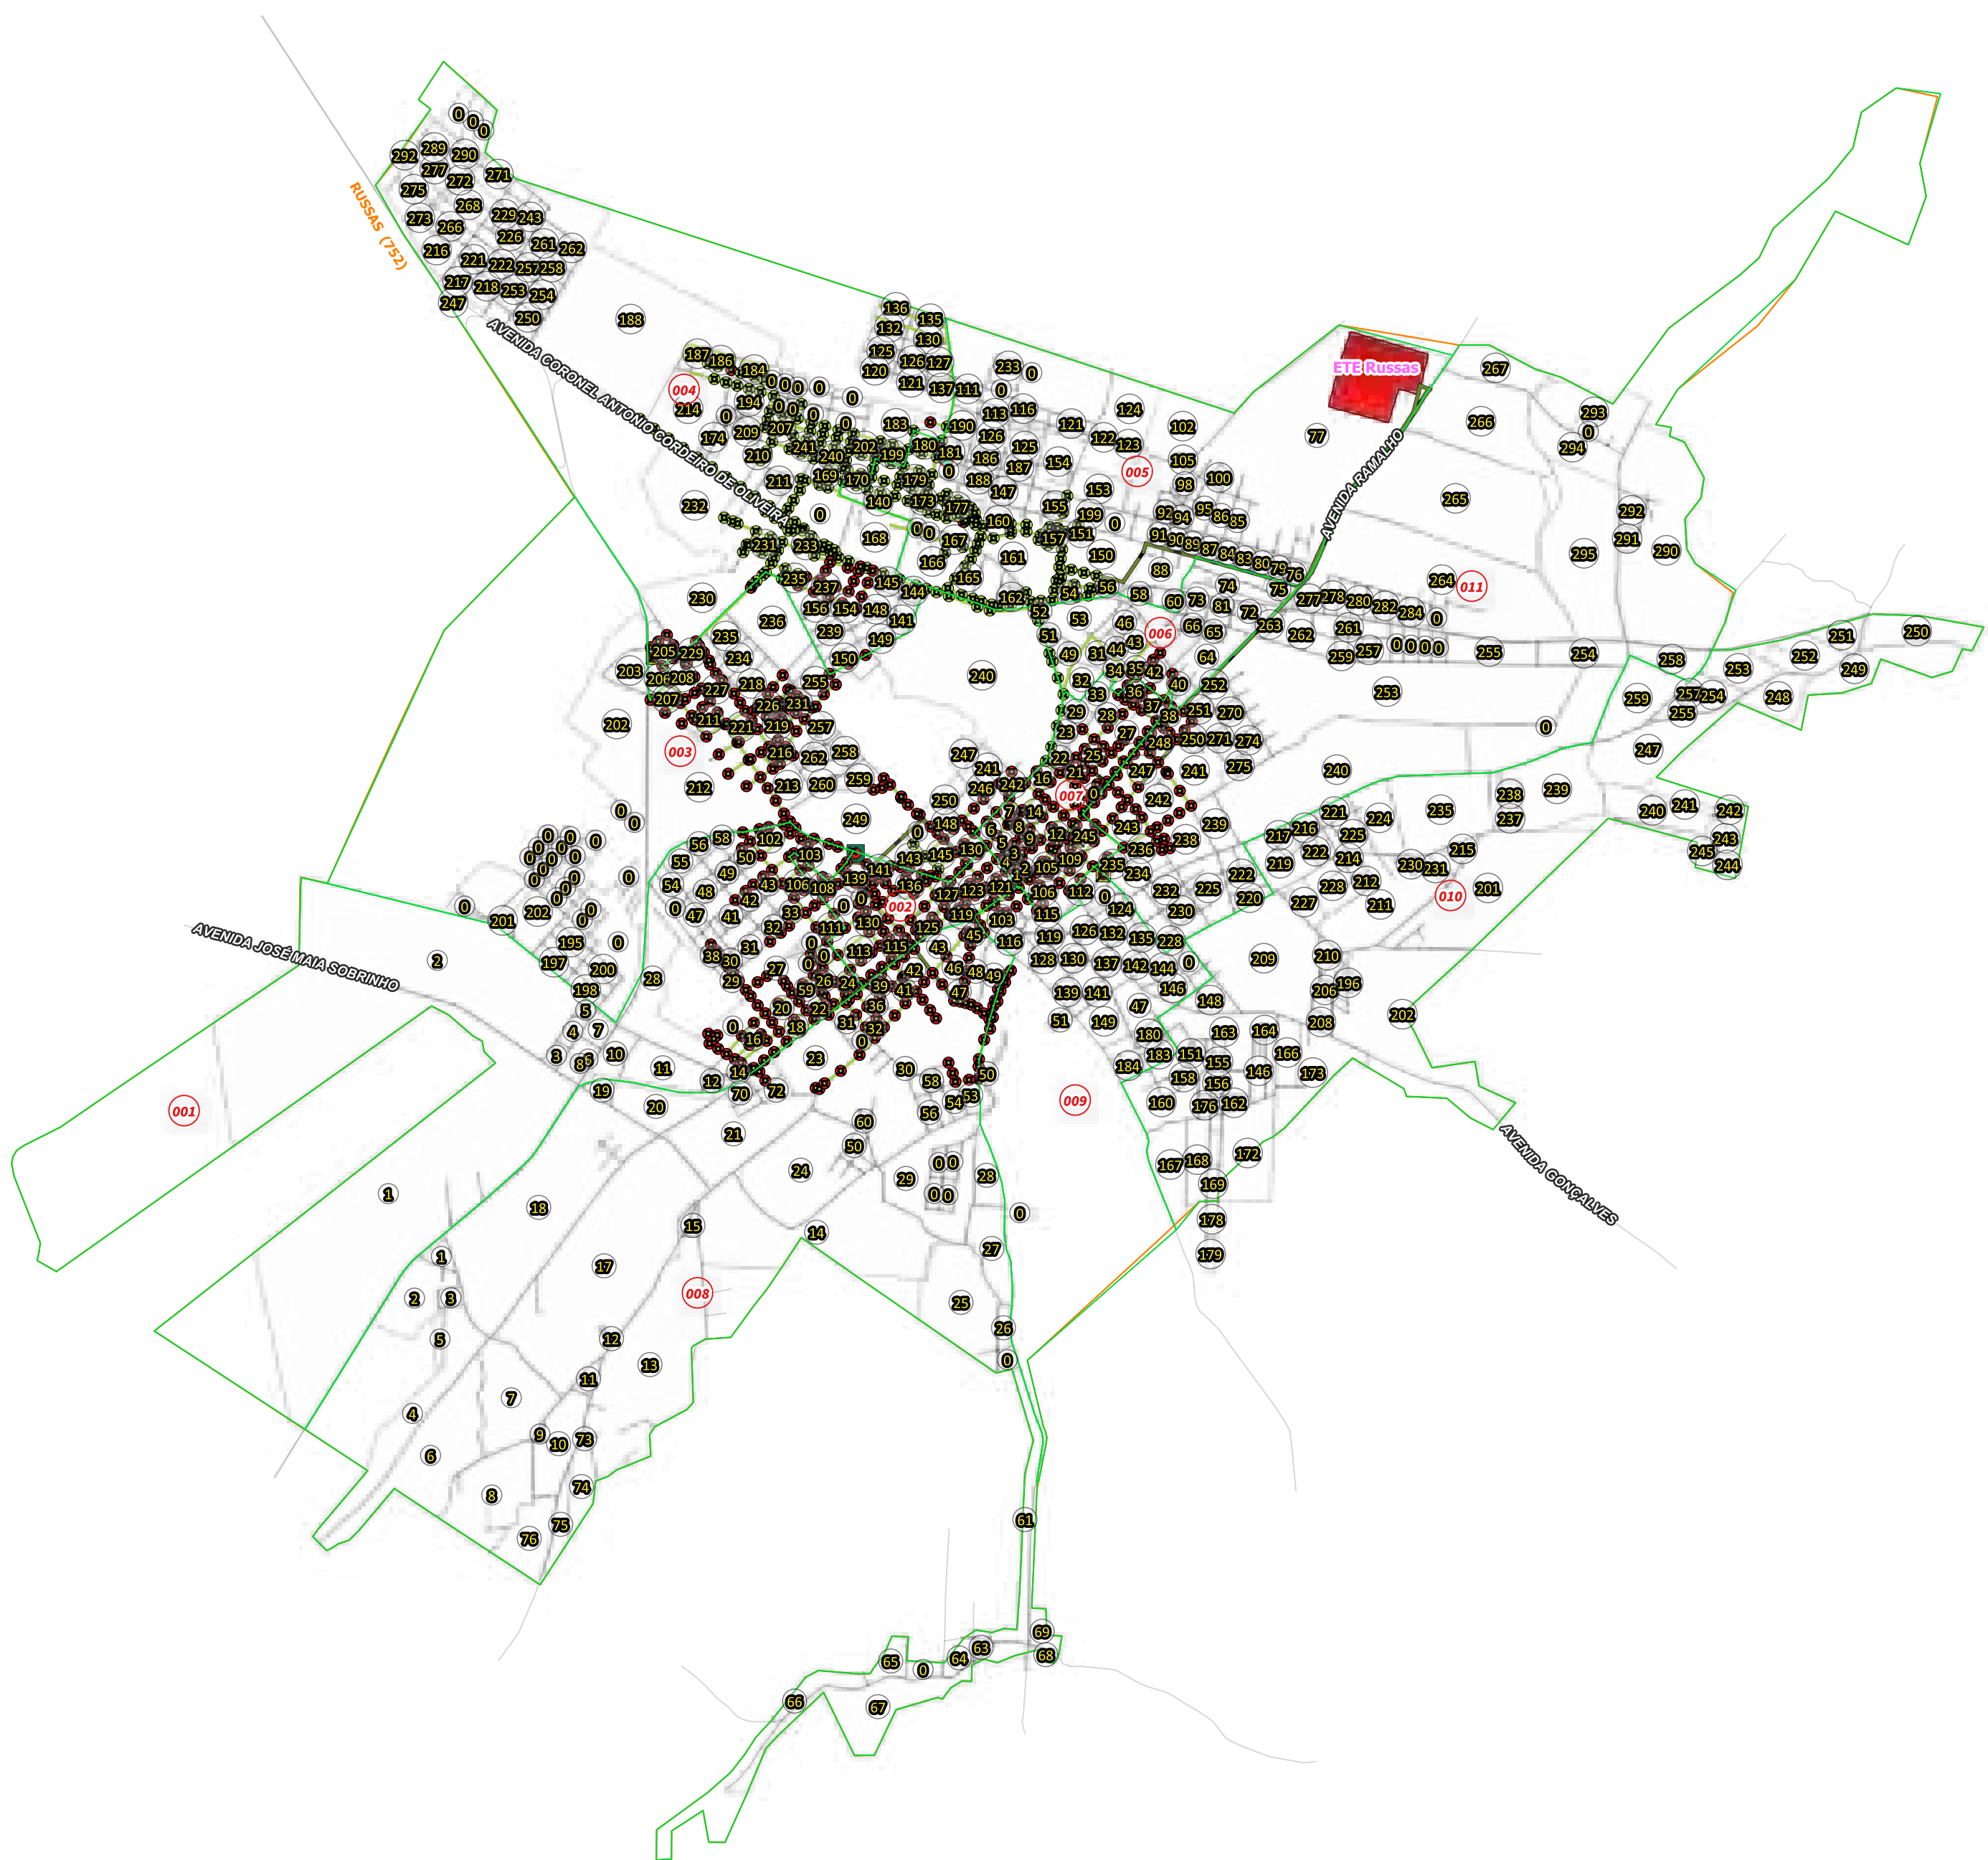

Legenda	
	Unidade de Negócio
	Setor Comercial
	Localidades - CAGECE [405]
	Quadras
	CAIXA DE INSPEÇÃO
	Caixa de Passagem
	POÇO DE INSPEÇÃO
	POÇO DE VISITA
	Emissário Recalque
	Rede Coletora
	Ligação Predial
	Rede Condominial
	EEE
	ETE

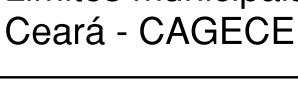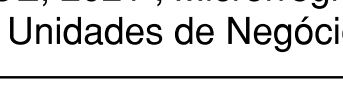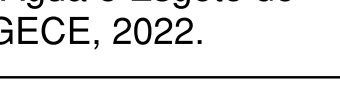Sistema de Coordenadas Universal Transversa de Mercator - UTM Zona 24 SUL Datum - SIRGAS 2000		
Escala: 1:25.000 01500050 m 		
Resp. Técnico: David Brito	Elaborado em: 05/03/2025	
Cargo: Assist. de Engenharia - GECAD		
Validação: Joselito Teles	Validado em: 05/03/2025	
Cargo: Gerente - GECAD		
Fonte: Limites municipais - IPECE, 2021 ; Microrregiões de Água e Esgoto do Ceará - CAGECE, 2021; Unidades de Negócio - CAGECE, 2022.		
		

SISTEMA DE ABASTECIMENTO DE ÁGUA DA LOCALIDADE - SAO JOAO DE DEUS (RUSSAS)

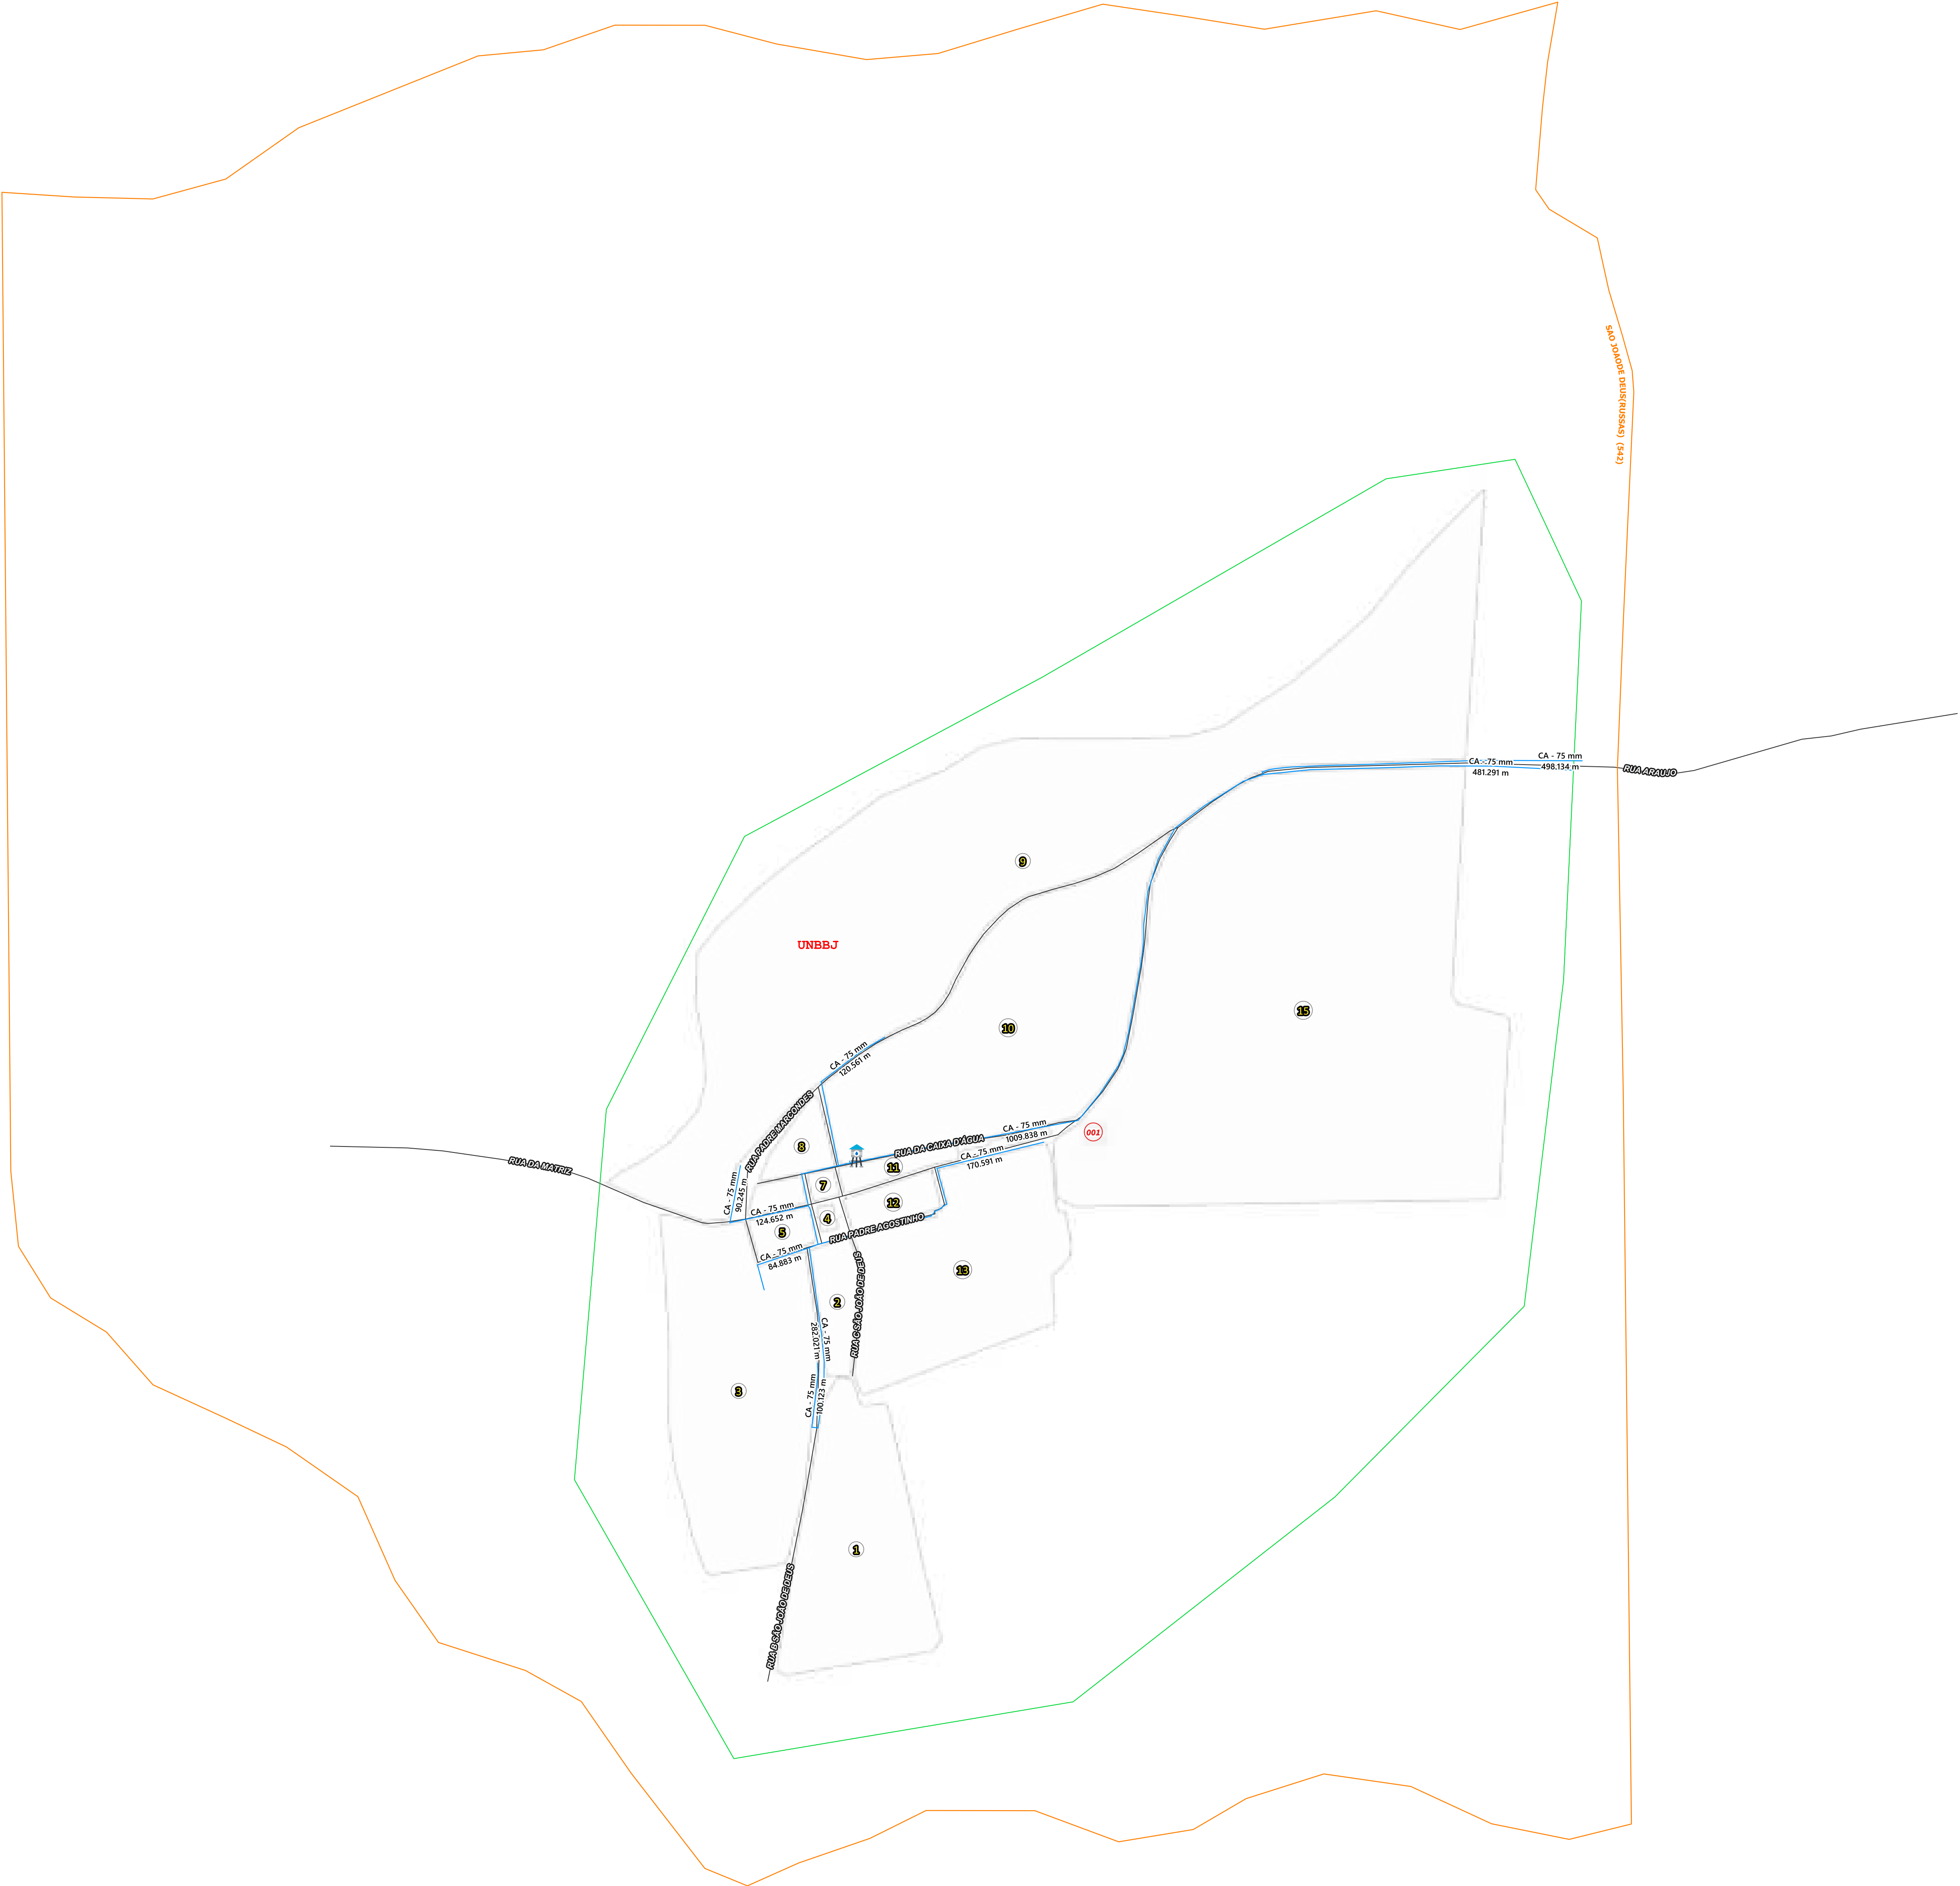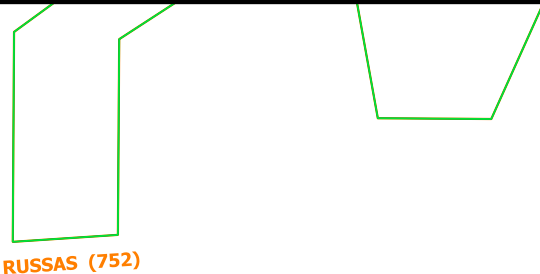

Legenda

Unidade de Negócio

Setor Comercial

Localidades - CAGECE [405]

Quadras

Municípios

Rede de Distribuição

Sistema de Coordenadas
Universal Transversa de Mercator - UTM
Zona 24 SUL
Datum - SIRGAS 2000

Escala:
1:5.000
0 50 100 150 m

Resp. Técnico: David Brito

Elaborado em: 28/02/2025

Cargo: Assist. de Engenharia - GECAD

Validado em:

Validação: Joselito Teles

Validado em: 28/02/2025

Cargo: Gerente - GECAD

Validado em:

Fonte:
Limites municipais - IPECE, 2021 ; Microrregiões de Água e Esgoto do Ceará - CAGECE, 2021; Unidades de Negócio - CAGECE, 2022.

SISTEMA DE ABASTECIMENTO DE ÁGUA DA LOCALIDADE - JARDIM DE SAO JOSE (RUSSAS)



Legenda

Unidade de Negócio

Setor Comercial

Sistema de Coordenadas

Universal Transversa de Mercator - UTM

Zona 24 SUL

Datum - SIRGAS 2000

Escala:

1:5.000

0 50 100 150 m

Resp. Técnico:

David Brito

Elaborado em:

28/02/2025

Cargo:

Assist. de Engenharia - GECAD

Validado em:

28/02/2025

Validação:

Joselito Teles

Validado em:

28/02/2025

Cargo:

Gerente - GECAD

Fonte:

Limites municipais - IPECE, 2021 ; Microrregiões de Água e Esgoto do Ceará - CAGECE, 2021; Unidades de Negócio - CAGECE, 2022.


CEARA

Cagece

geo

SISTEMA DE ABASTECIMENTO DE ÁGUA DA LOCALIDADE - FLORES (RUSSAS)

600000

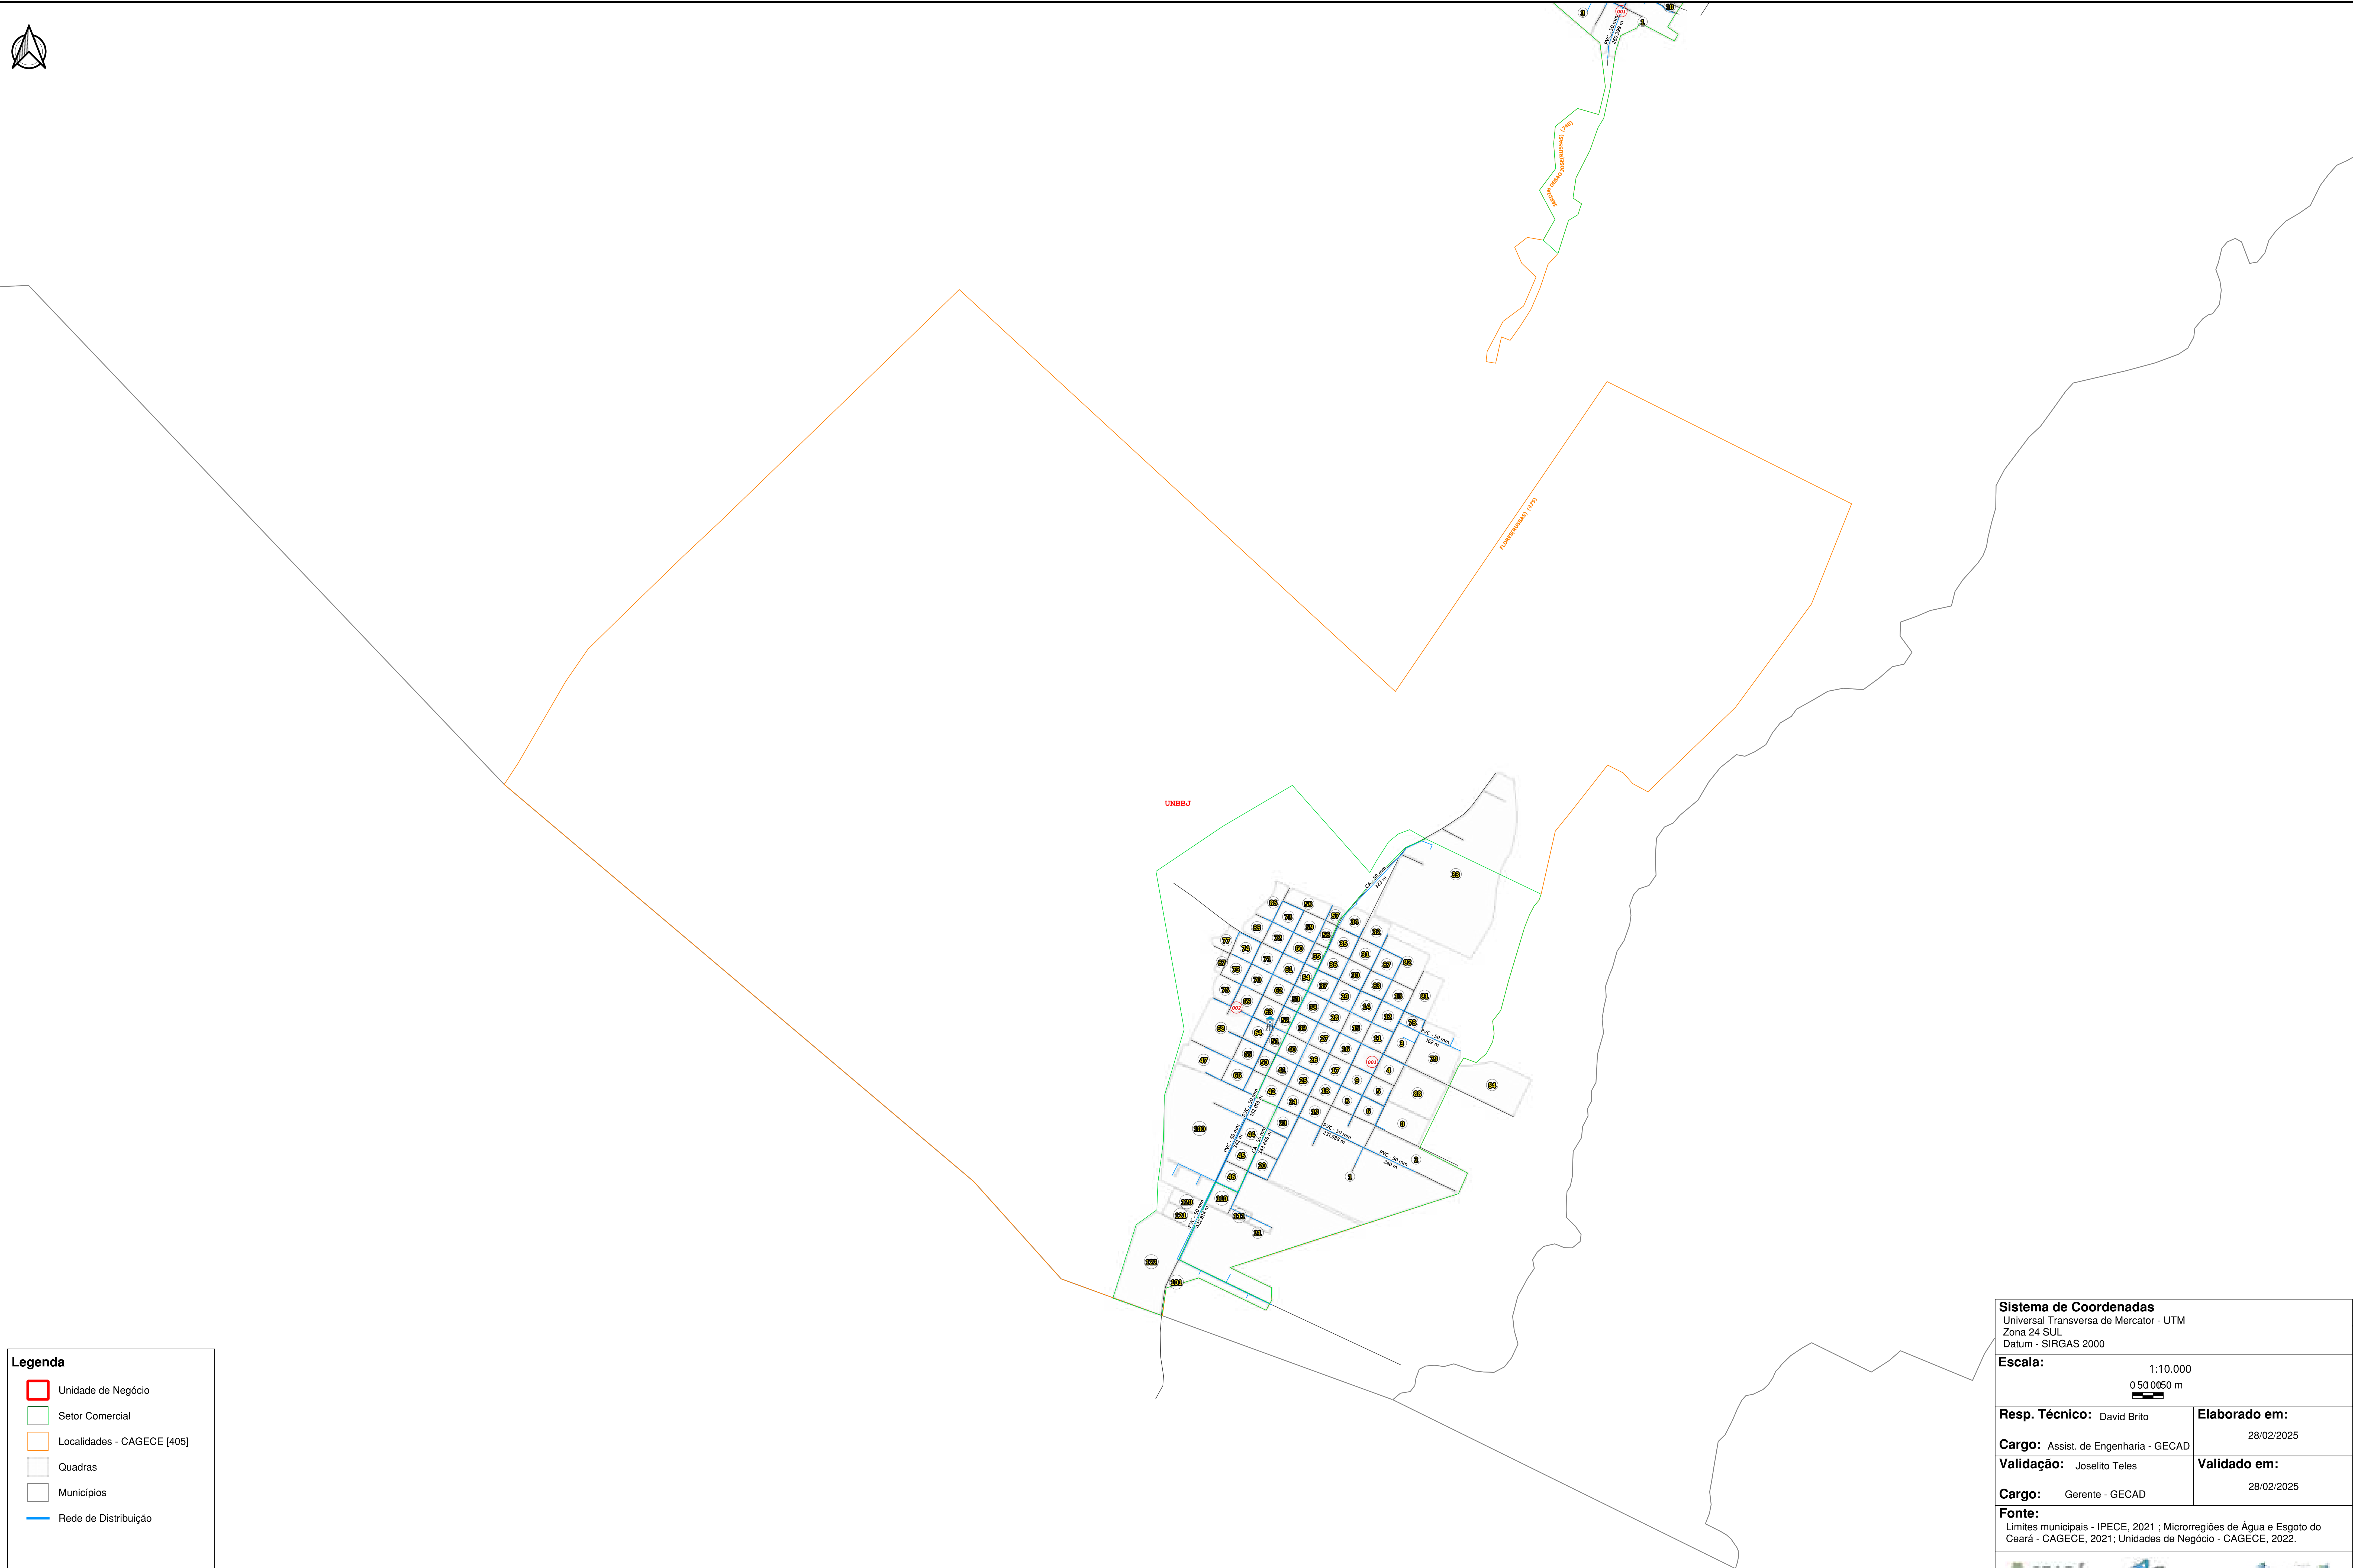

Legenda

- Unidade de Negócio
- Setor Comercial
- Localidades - CAGECE [405]
- Quadras
- Municípios
- Rede de Distribuição

Sistema de Coordenadas Universal Transversa de Mercator - UTM Zona 24 SUL Datum - SIRGAS 2000	
Escala: 1:10.000 0 50 100 150 m	
Resp. Técnico: David Brito	Elaborado em: 28/02/2025
Cargo: Assist. de Engenharia - GECAD	
Validação: Joselito Teles	Validado em: 28/02/2025
Cargo: Gerente - GECAD	
Fonte: Limites municipais - IPECE, 2021 ; Microrregiões de Água e Esgoto do Ceará - CAGECE, 2021; Unidades de Negócio - CAGECE, 2022.	

600000

SISTEMA DE ABASTECIMENTO DE ÁGUA DA LOCALIDADE - BONHU (RUSSAS)



Legenda

Unidade de Negócio

Setor Comercial

Localidades - CAGECE [405]

Quadras

Municípios

Rede de Distribuição

Sistema de Coordenadas

Universal Transversa de Mercator - UTM

Zona 24 SUL

Datum - SIRGAS 2000

Escala:

1:2.500

0

50

100

150 m

Resp. Técnico:

David Brito

Elaborado em:

28/02/2025

Cargo:

Assist. de Engenharia - GECAD

Validação:

Joselito Teles

Cargo:

Gerente - GECAD

Validado em:

28/02/2025

Fonte:

Limites municipais - IPECE, 2021 ; Microrregiões de Água e Esgoto do Ceará - CAGECE, 2021; Unidades de Negócio - CAGECE, 2022.

CEARA

Cagece

geo