



510000



11

-  Unidade de Negócio
-  Setor Comercial
-  Localidades - CAGECE [405]
-  Quadras
-  Valvula Esgoto
-  CAIXA DE INSPEÇÃO
-  POÇO DE VISITA
-  Emissário Recalque
-  Rede Coletora
-  EEE
-  ETE

Universal Transversa de Mercator - UTM
Zona 24 SUL
Datum - SIRGAS 2000

1:10.000
150 300 450 m

Elaborado em:	05/03/2025
---------------	------------


Validado em:	
--------------	--

05/03/2025


Limites municipais - IPECE, 2021 ; Microrregiões de Água e Esgoto do Ceará - CAGECE, 2021; Unidades de Negócio - CAGECE, 2022.



SISTEMA DE ABASTECIMENTO DE ÁGUA DA LOCALIDADE - CROATA (SAO GONCALO DO AMARANTE)

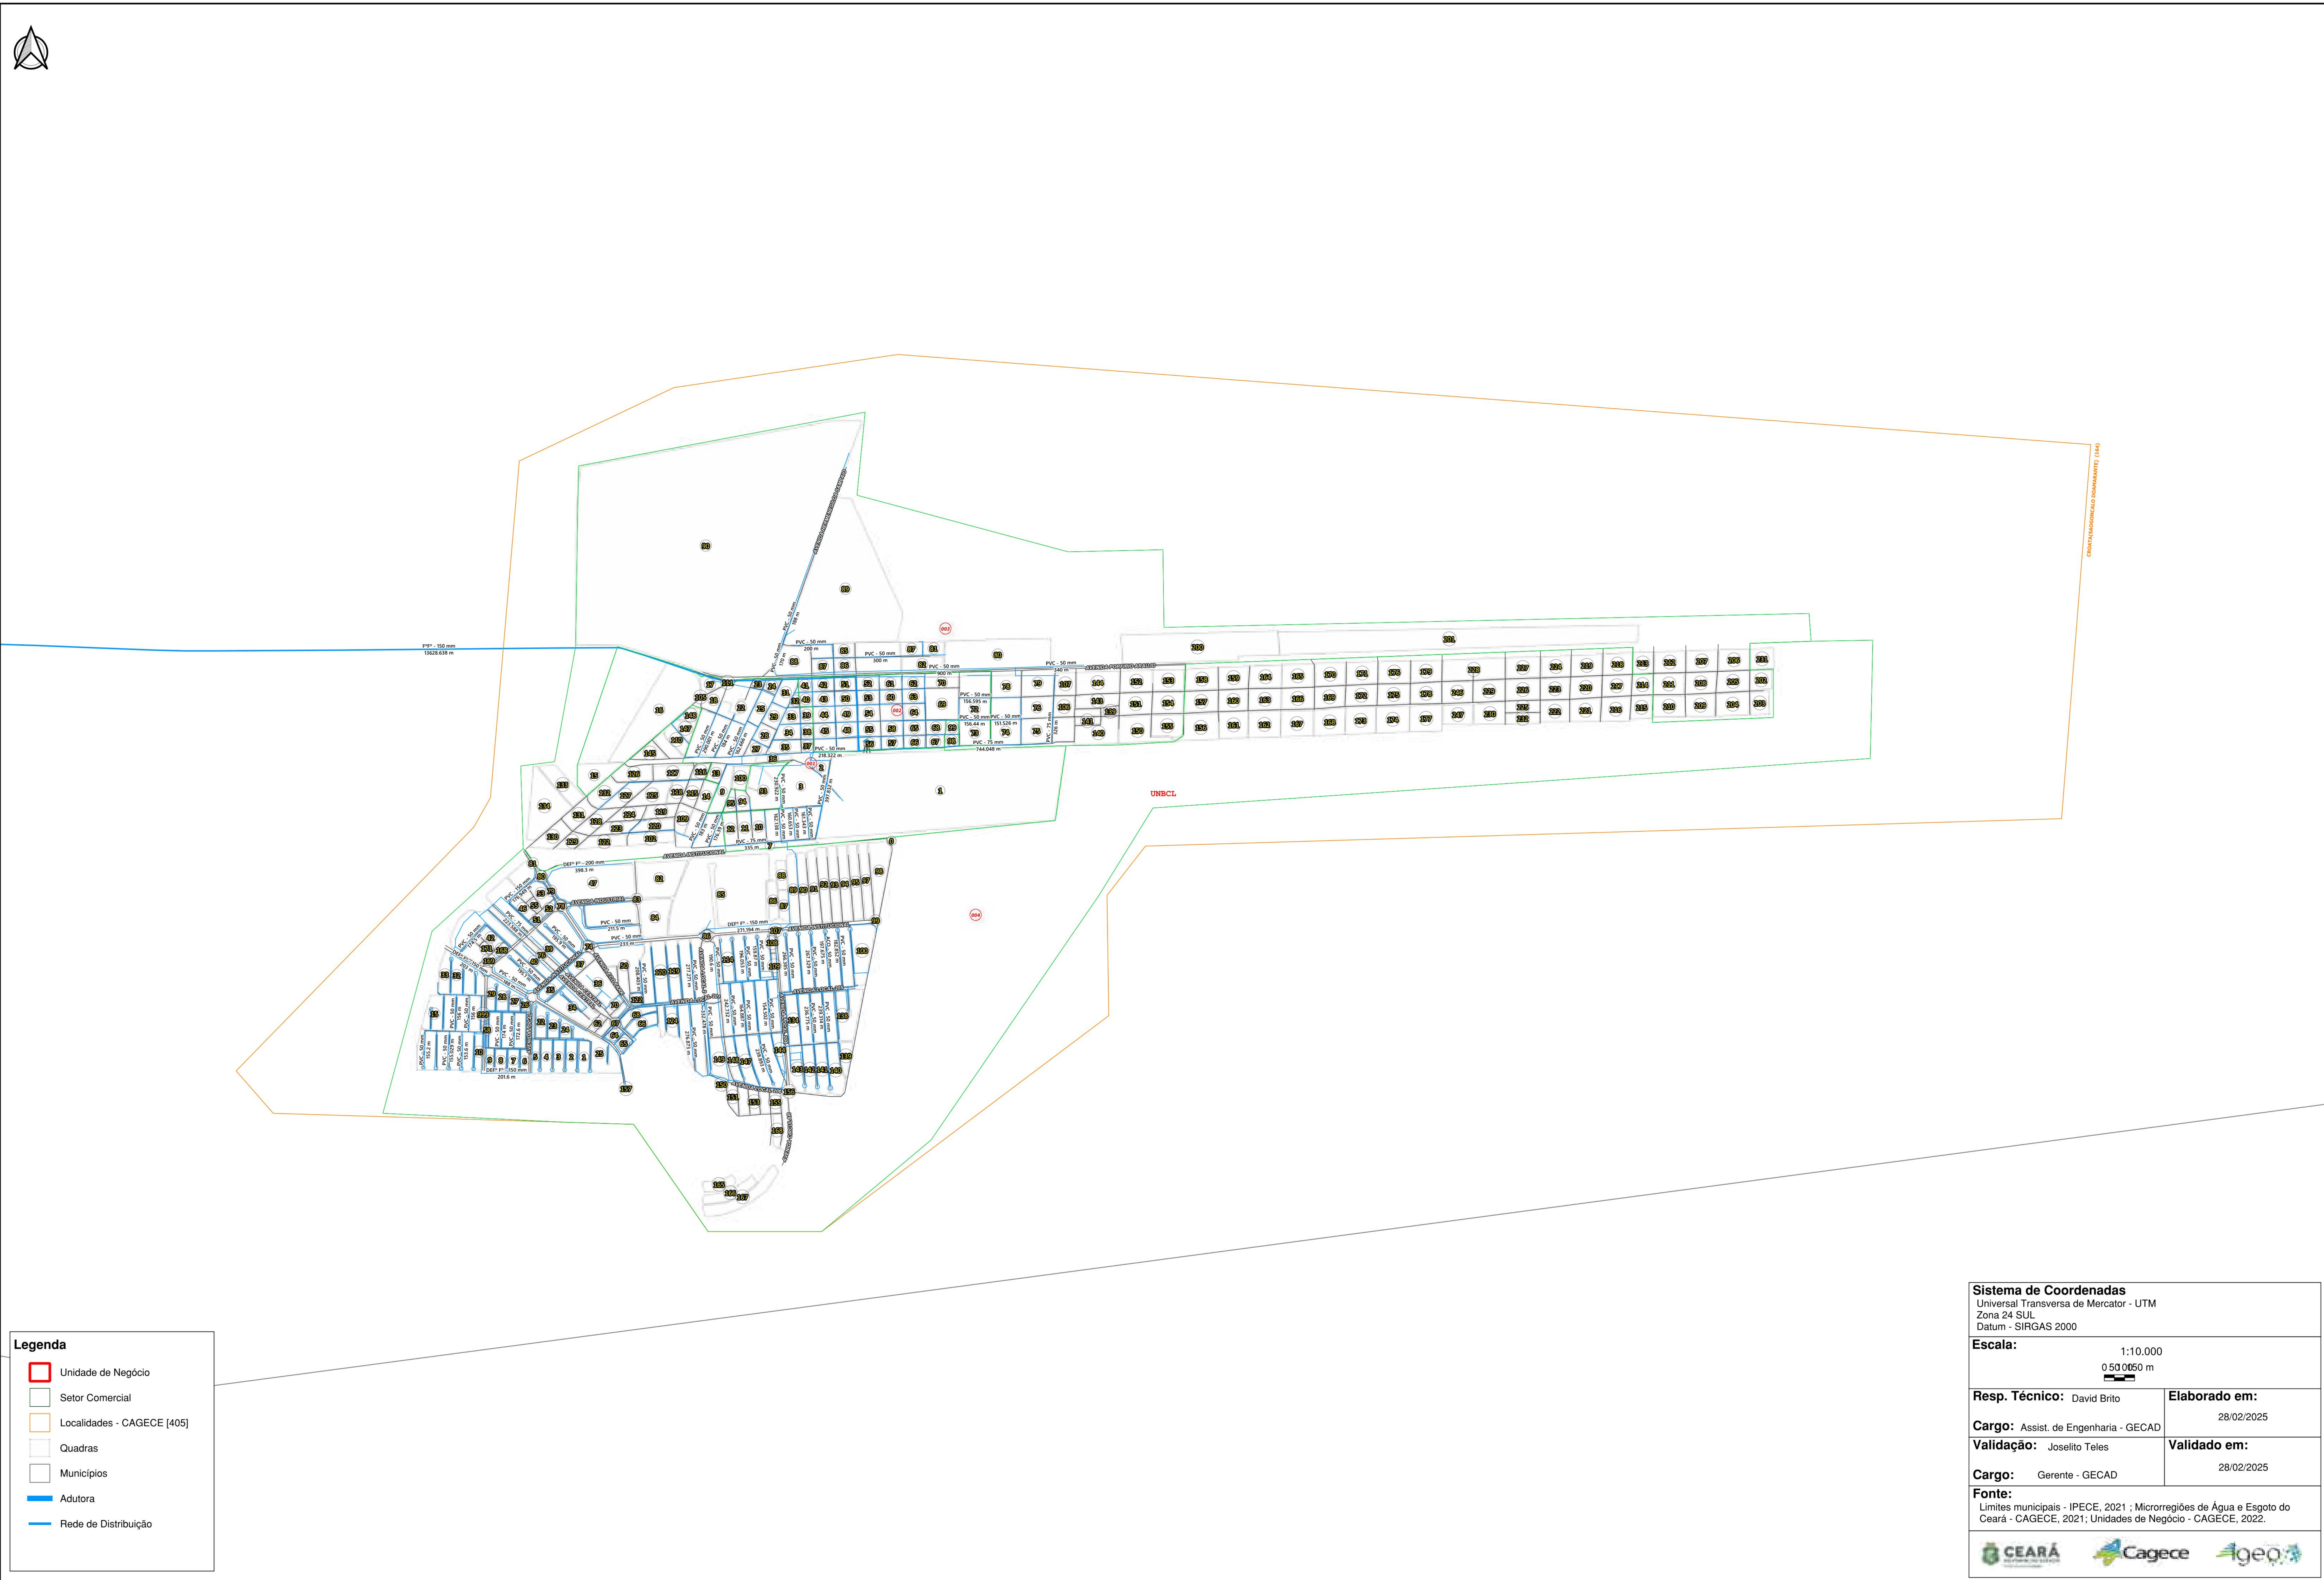

SISTEMA DE ESGOTAMENTO SANITÁRIO DA LOCALIDADE - CROATA (SAO GONCALO DO AMARANTE)

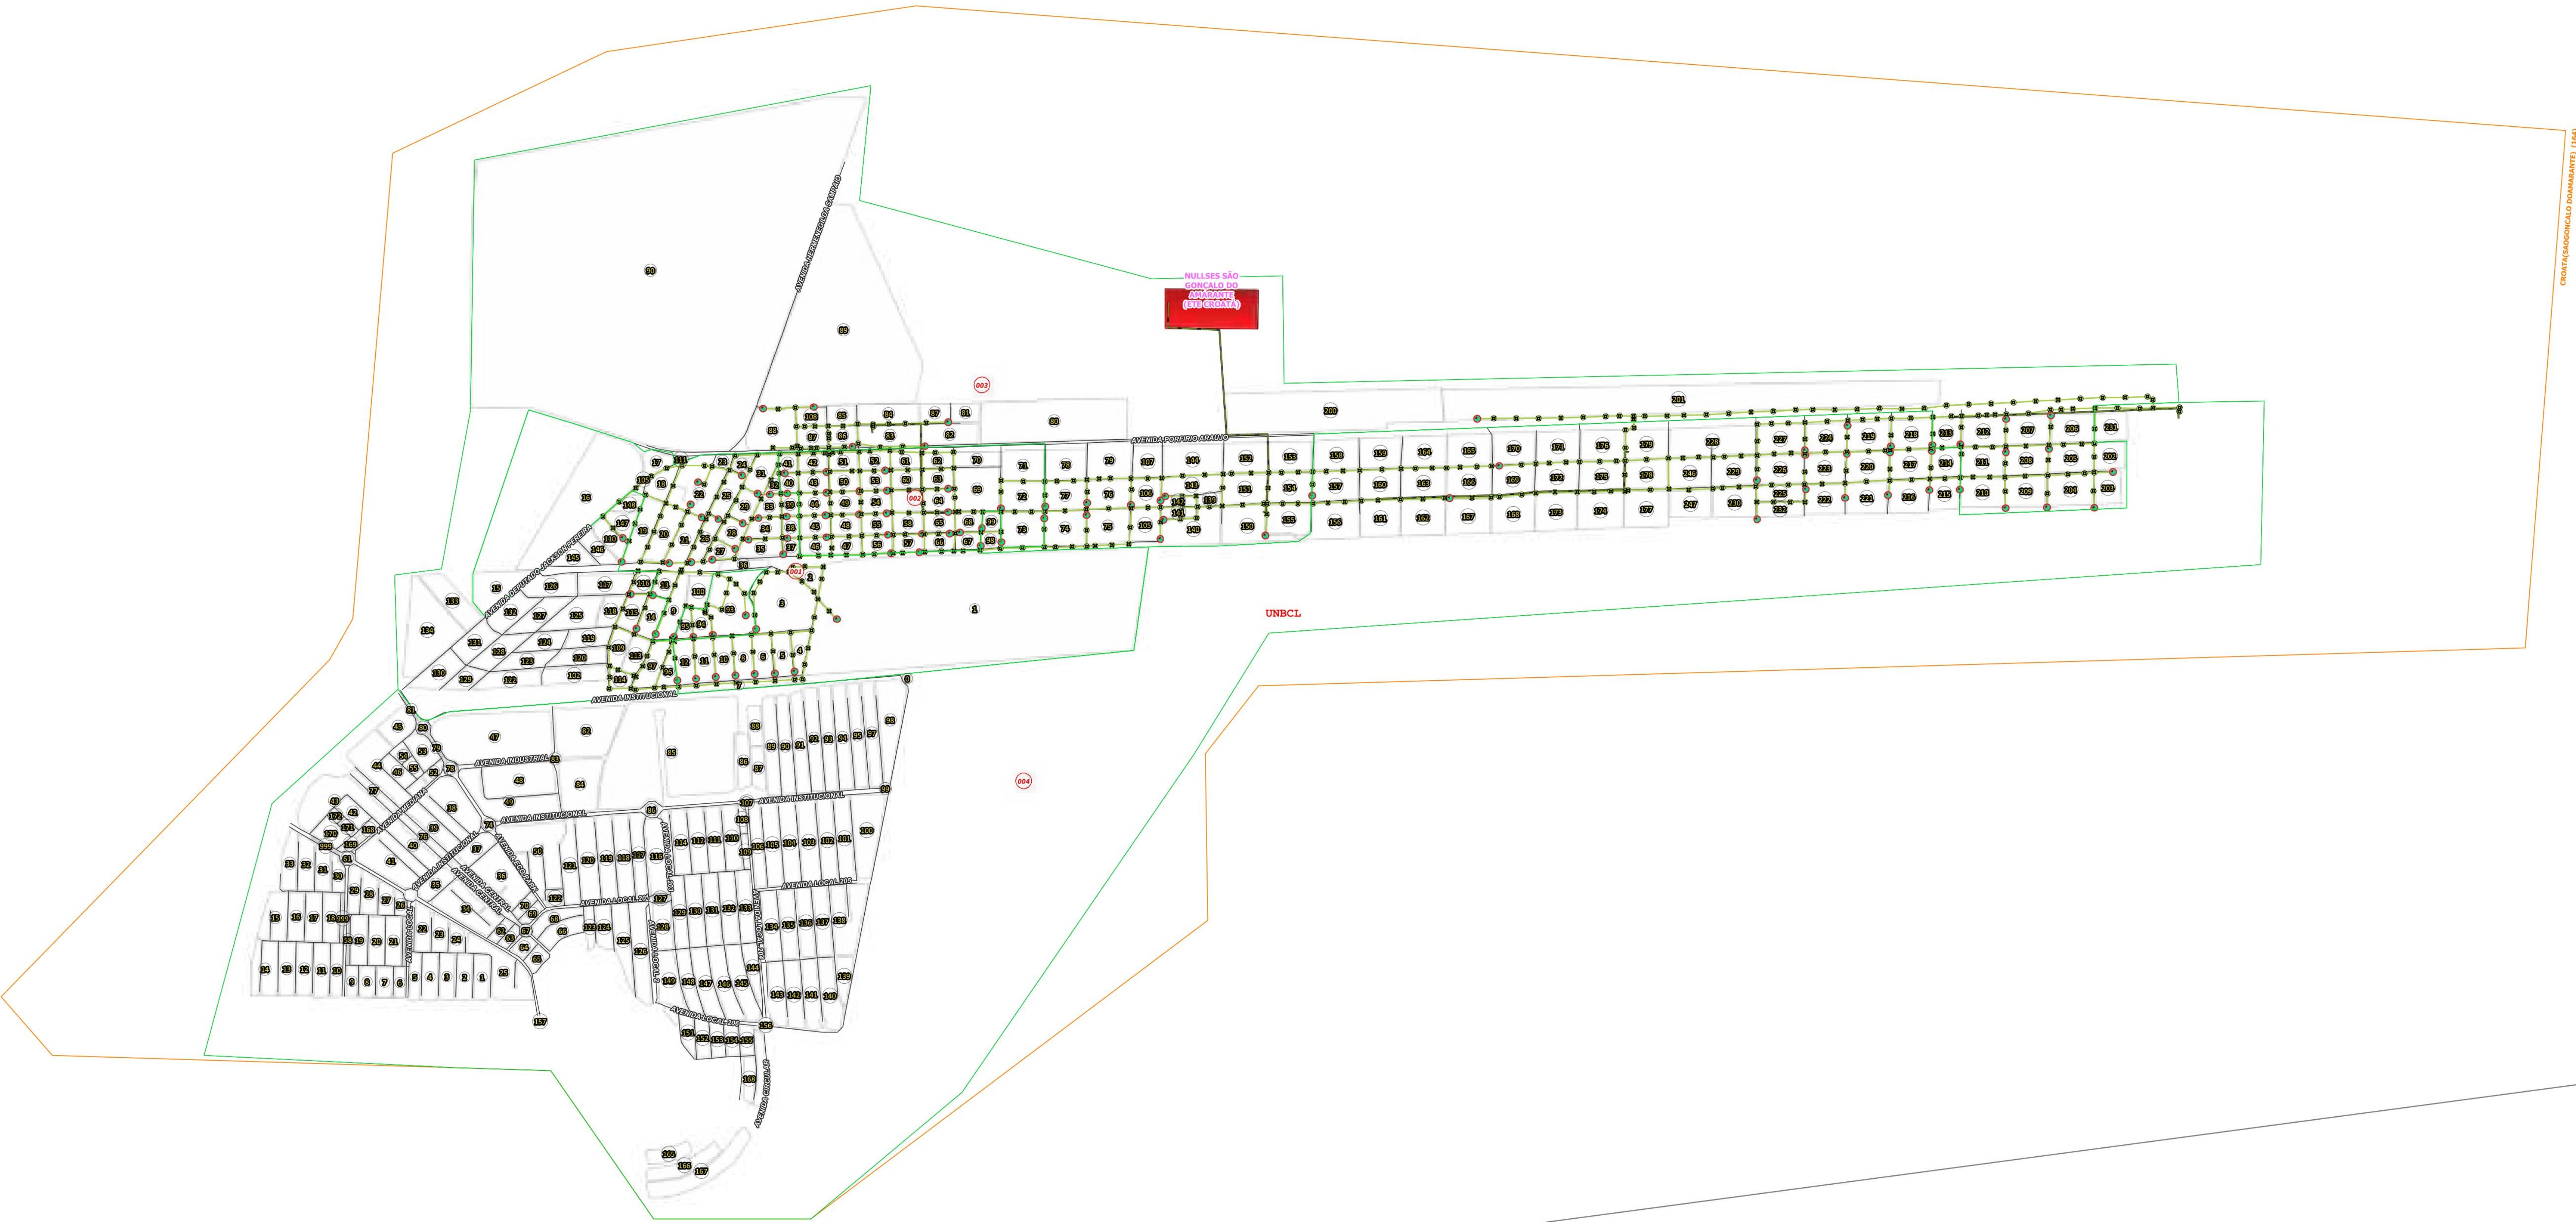

Legenda

- Unidade de Negócio
- Setor Comercial
- Localidades - CAGECE [405]
- Quadras
- CAIXA DE INSPEÇÃO
- POÇO DE INSPEÇÃO
- POÇO DE VISITA
- Emissário Recalque
- Rede Coletora
- ETE

Sistema de Coordenadas
Universal Transversa de Mercator - UTM
Zona 24 SUL
Datum - SIRGAS 2000


Escala: 1:10.000
0 150 300 450 m

Resp. Técnico: David Brito	Elaborado em: 05/03/2025
Cargo: Assist. de Engenharia - GECAD	
Validação: Joselito Teles	Validado em: 05/03/2025
Cargo: Gerente - GECAD	

Fonte:
Limites municipais - IPECE, 2021 ; Microrregiões de Água e Esgoto do Ceará - CAGECE, 2021; Unidades de Negócio - CAGECE, 2022.



SISTEMA DE ABASTECIMENTO DE ÁGUA DA LOCALIDADE - PECEM (SAO GONCALO DO AMARANTE)

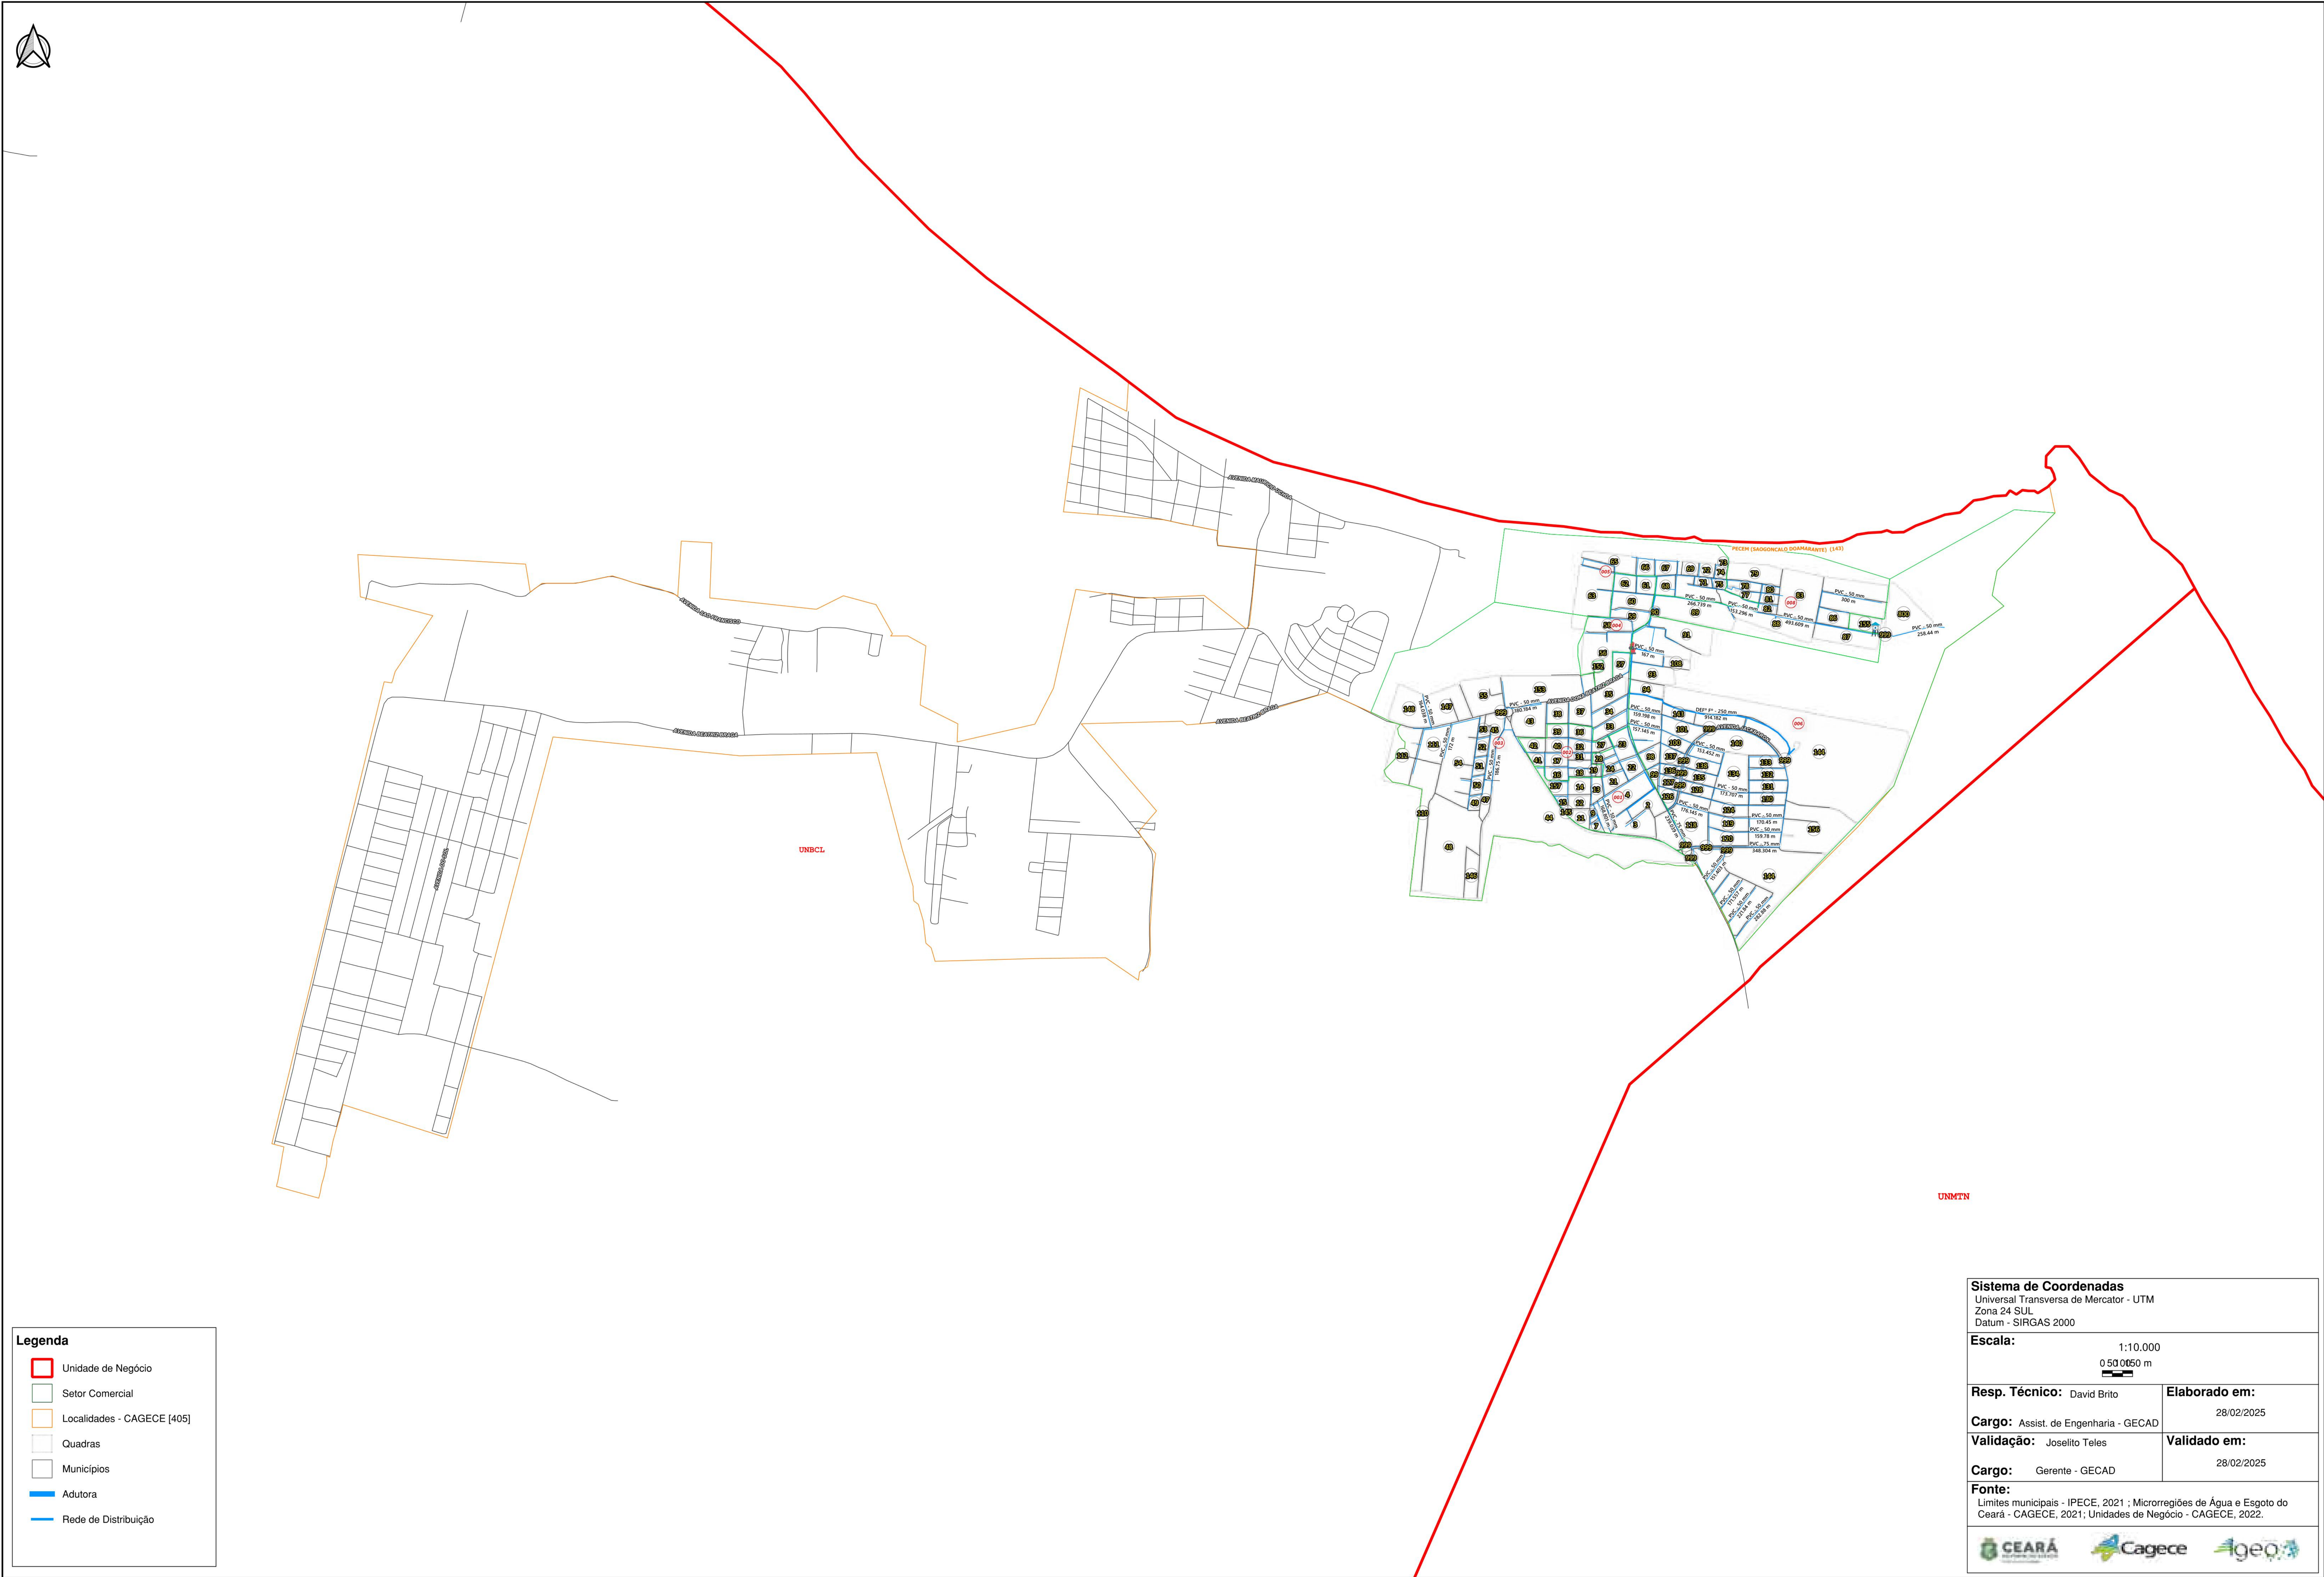

Legenda

Unidade de Negócio

Setor Comercial

Localidades - CAGECE [405]

Quadras

Municípios

Adutora

Rede de Distribuição

Sistema de Coordenadas

Universal Transversa de Mercator - UTM

Zona 24 SUL

Datum - SIRGAS 2000

Escala:

1:10.000

0 50 100 150 m

Resp. Técnico:

David Brito

Elaborado em:

28/02/2025

Cargo:

Assist. de Engenharia - GECAD

Validado em:

28/02/2025

Validação:

Joselito Teles

Validado em:

28/02/2025

Cargo:

Gerente - GECAD

Fonte:


Limites municipais - IPECE, 2021 ; Microregiões de Água e Esgoto do Ceará - CAGECE, 2021; Unidades de Negócio - CAGECE, 2022.

CEARA

Cagece

geo

SISTEMA DE ESGOTAMENTO SANITÁRIO DA LOCALIDADE - PECEM (SAO GONCALO DO AMARANTE)

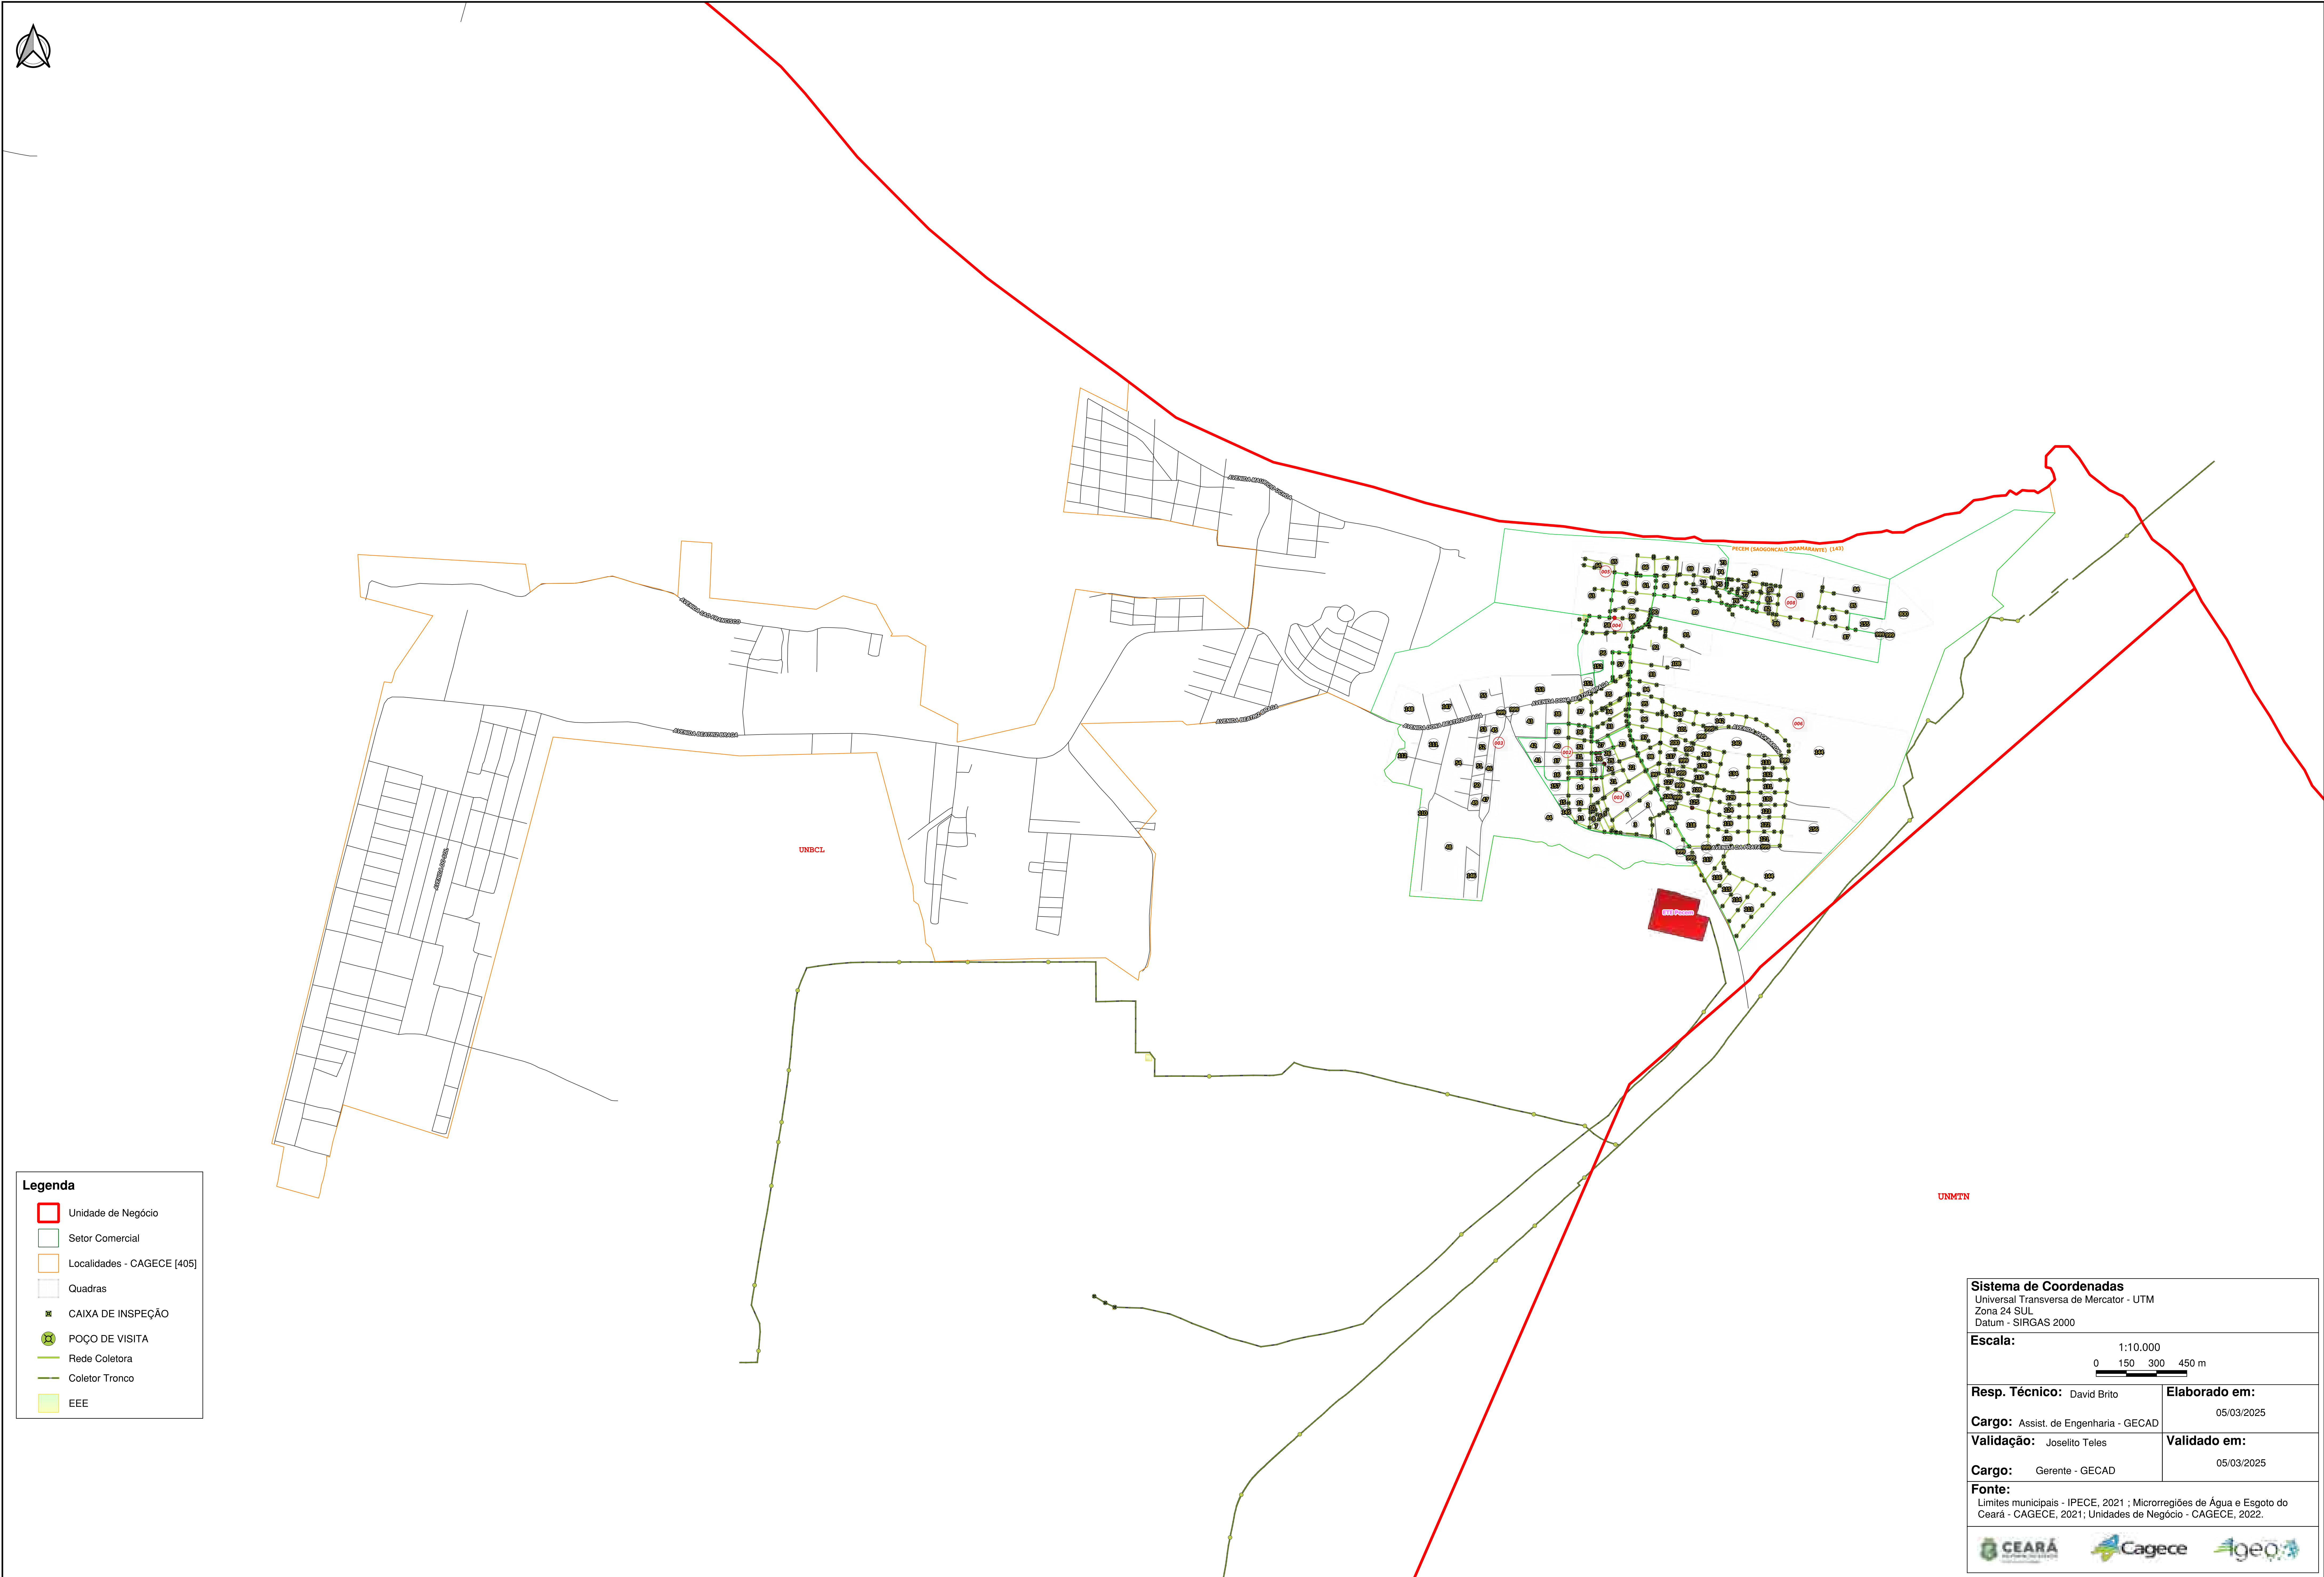


Legenda

- Unidade de Negócio
- Setor Comercial
- Localidades - CAGECE [405]
- Quadras
- CAIXA DE INSPEÇÃO
- POÇO DE VISITA
- Rede Coletora
- Coletor Tronco
- EEE


Sistema de Coordenadas Universal Transversa de Mercator - UTM Zona 24 SUL Datum - SIRGAS 2000	
Escala: 1:10.000 0 150 300 450 m	
Resp. Técnico: David Brito	Elaborado em: 05/03/2025
Cargo: Assist. de Engenharia - GECAD	
Validação: Joselito Teles	Validado em: 05/03/2025
Cargo: Gerente - GECAD	
Fonte: Limites municipais - IPECE, 2021 ; Microrregiões de Água e Esgoto do Ceará - CAGECE, 2021; Unidades de Negócio - CAGECE, 2022.	
	

SISTEMA DE ABASTECIMENTO DE ÁGUA DA LOCALIDADE - UMARITUBA (SAO GONCALO DO AMARANTE)

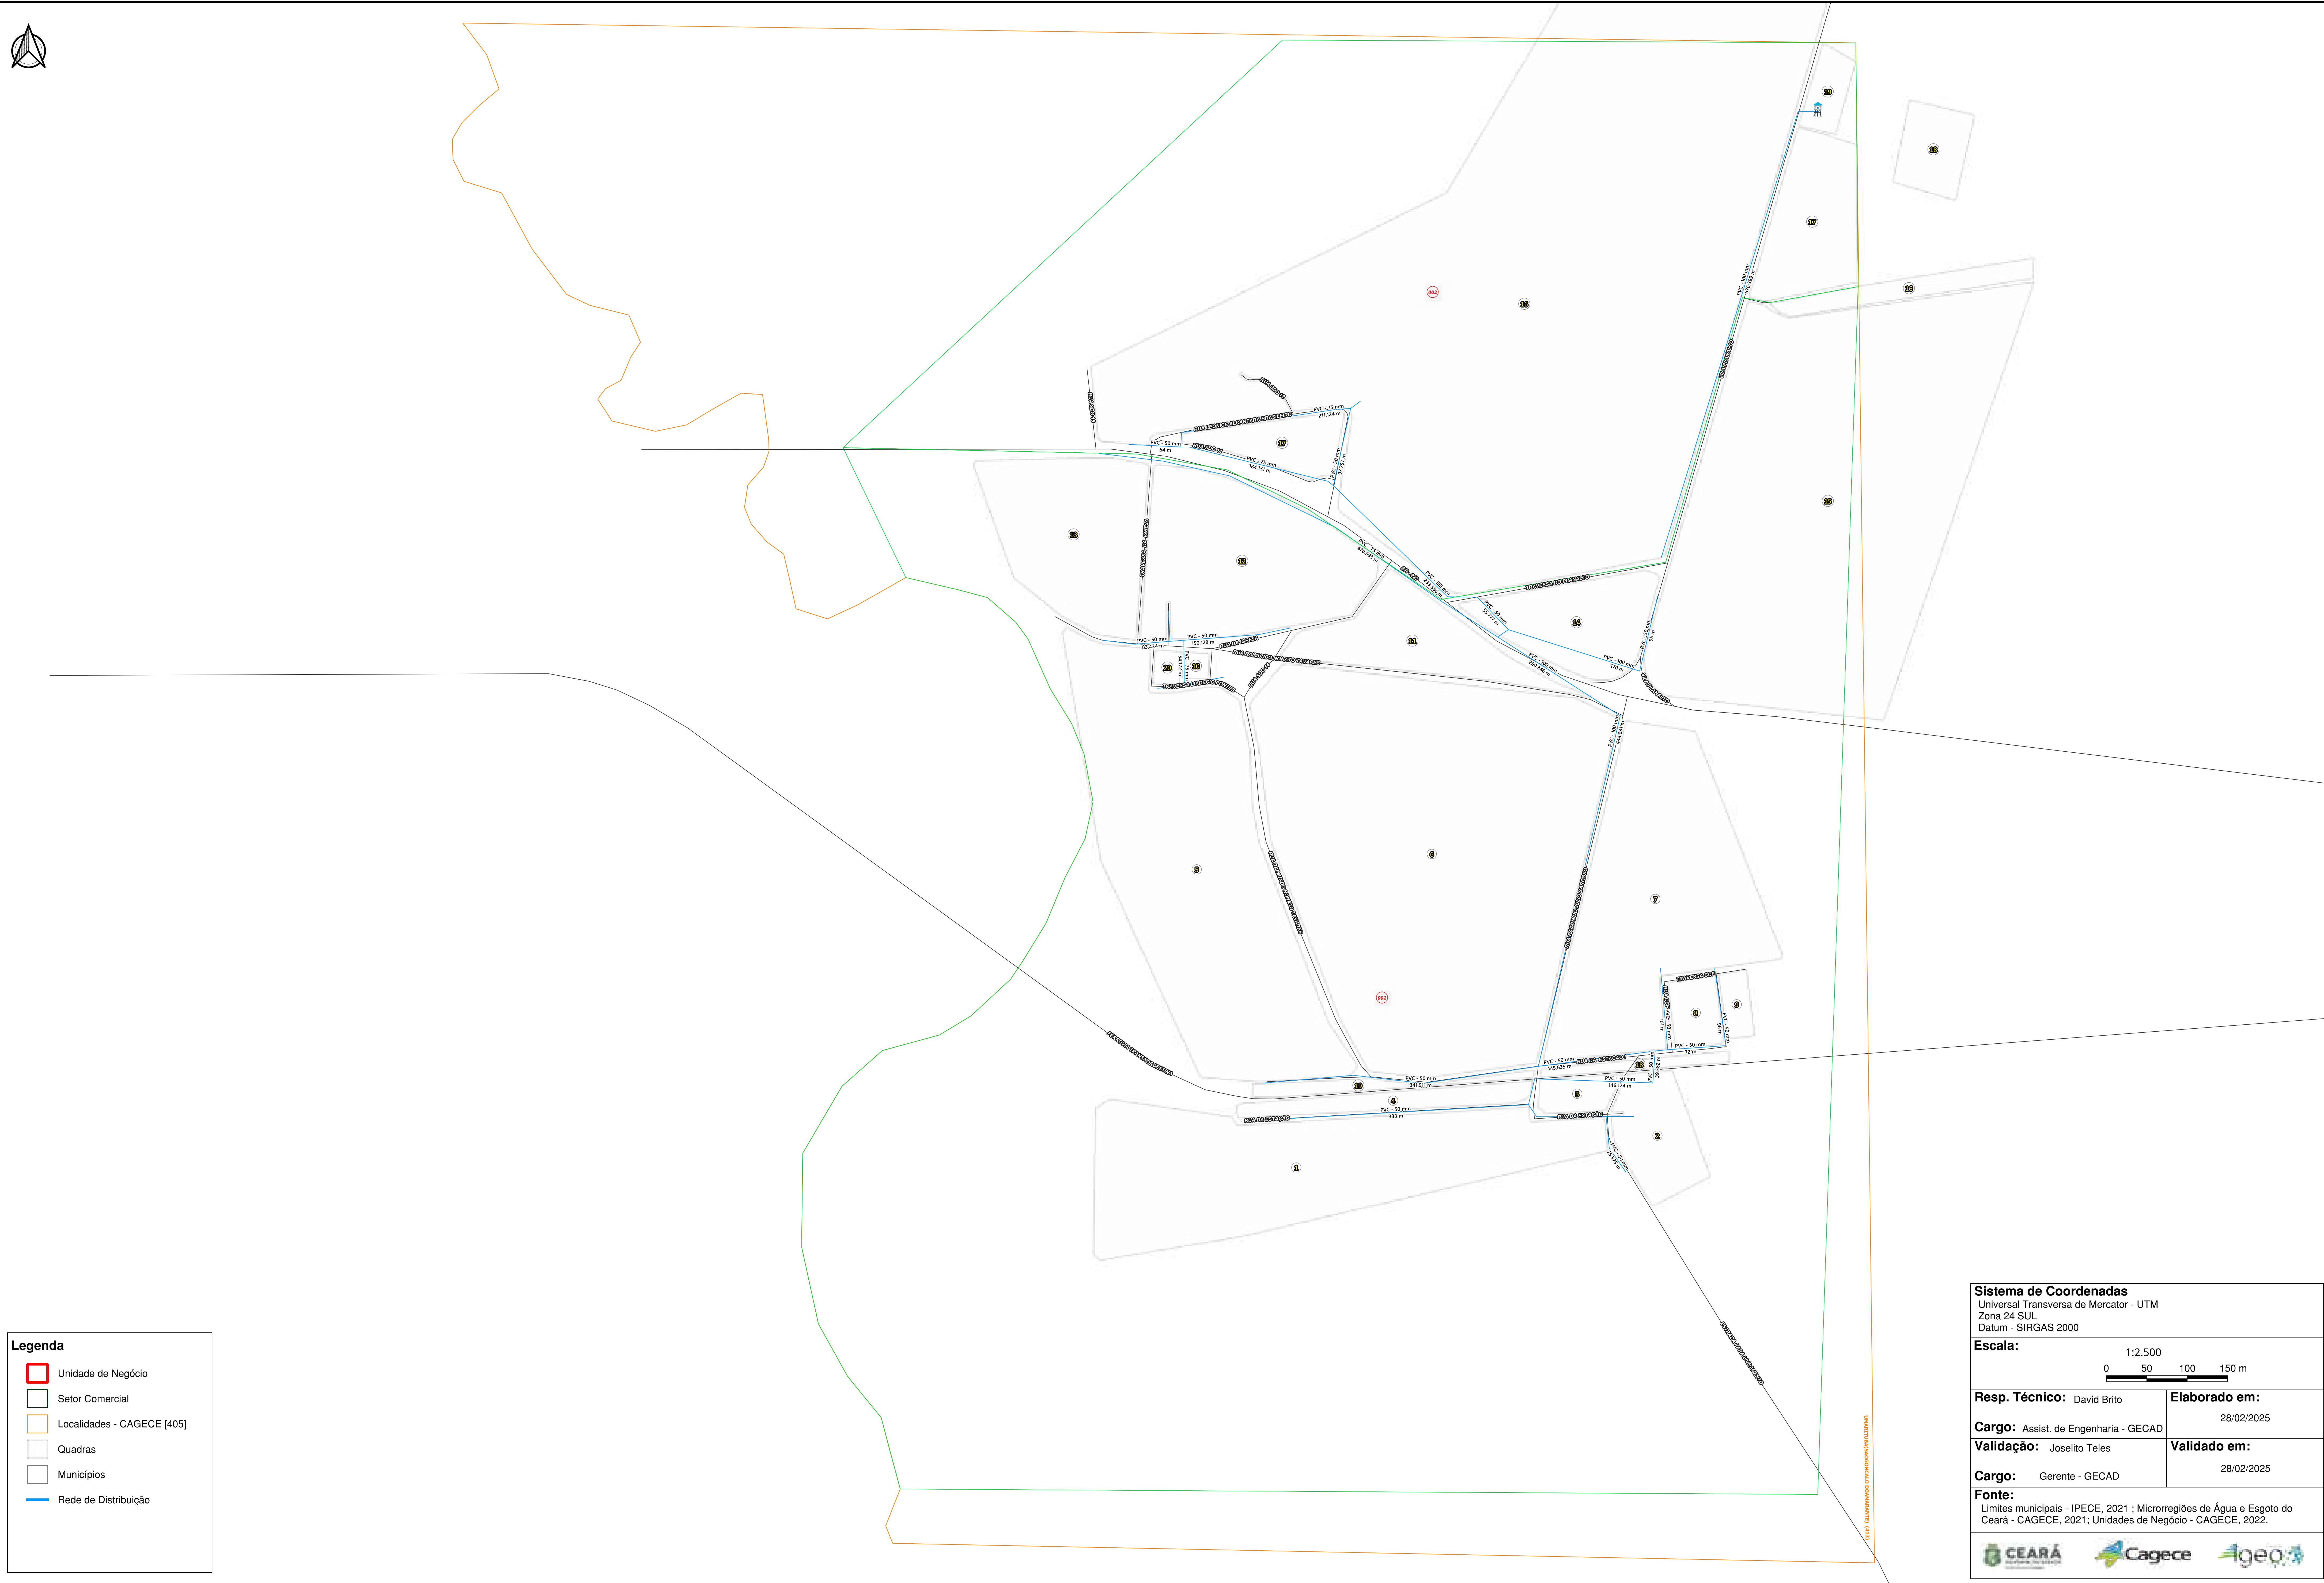

SISTEMA DE ABASTECIMENTO DE ÁGUA DA LOCALIDADE - SIUPE (SAO GONCALO DO AMARANTE)

510000

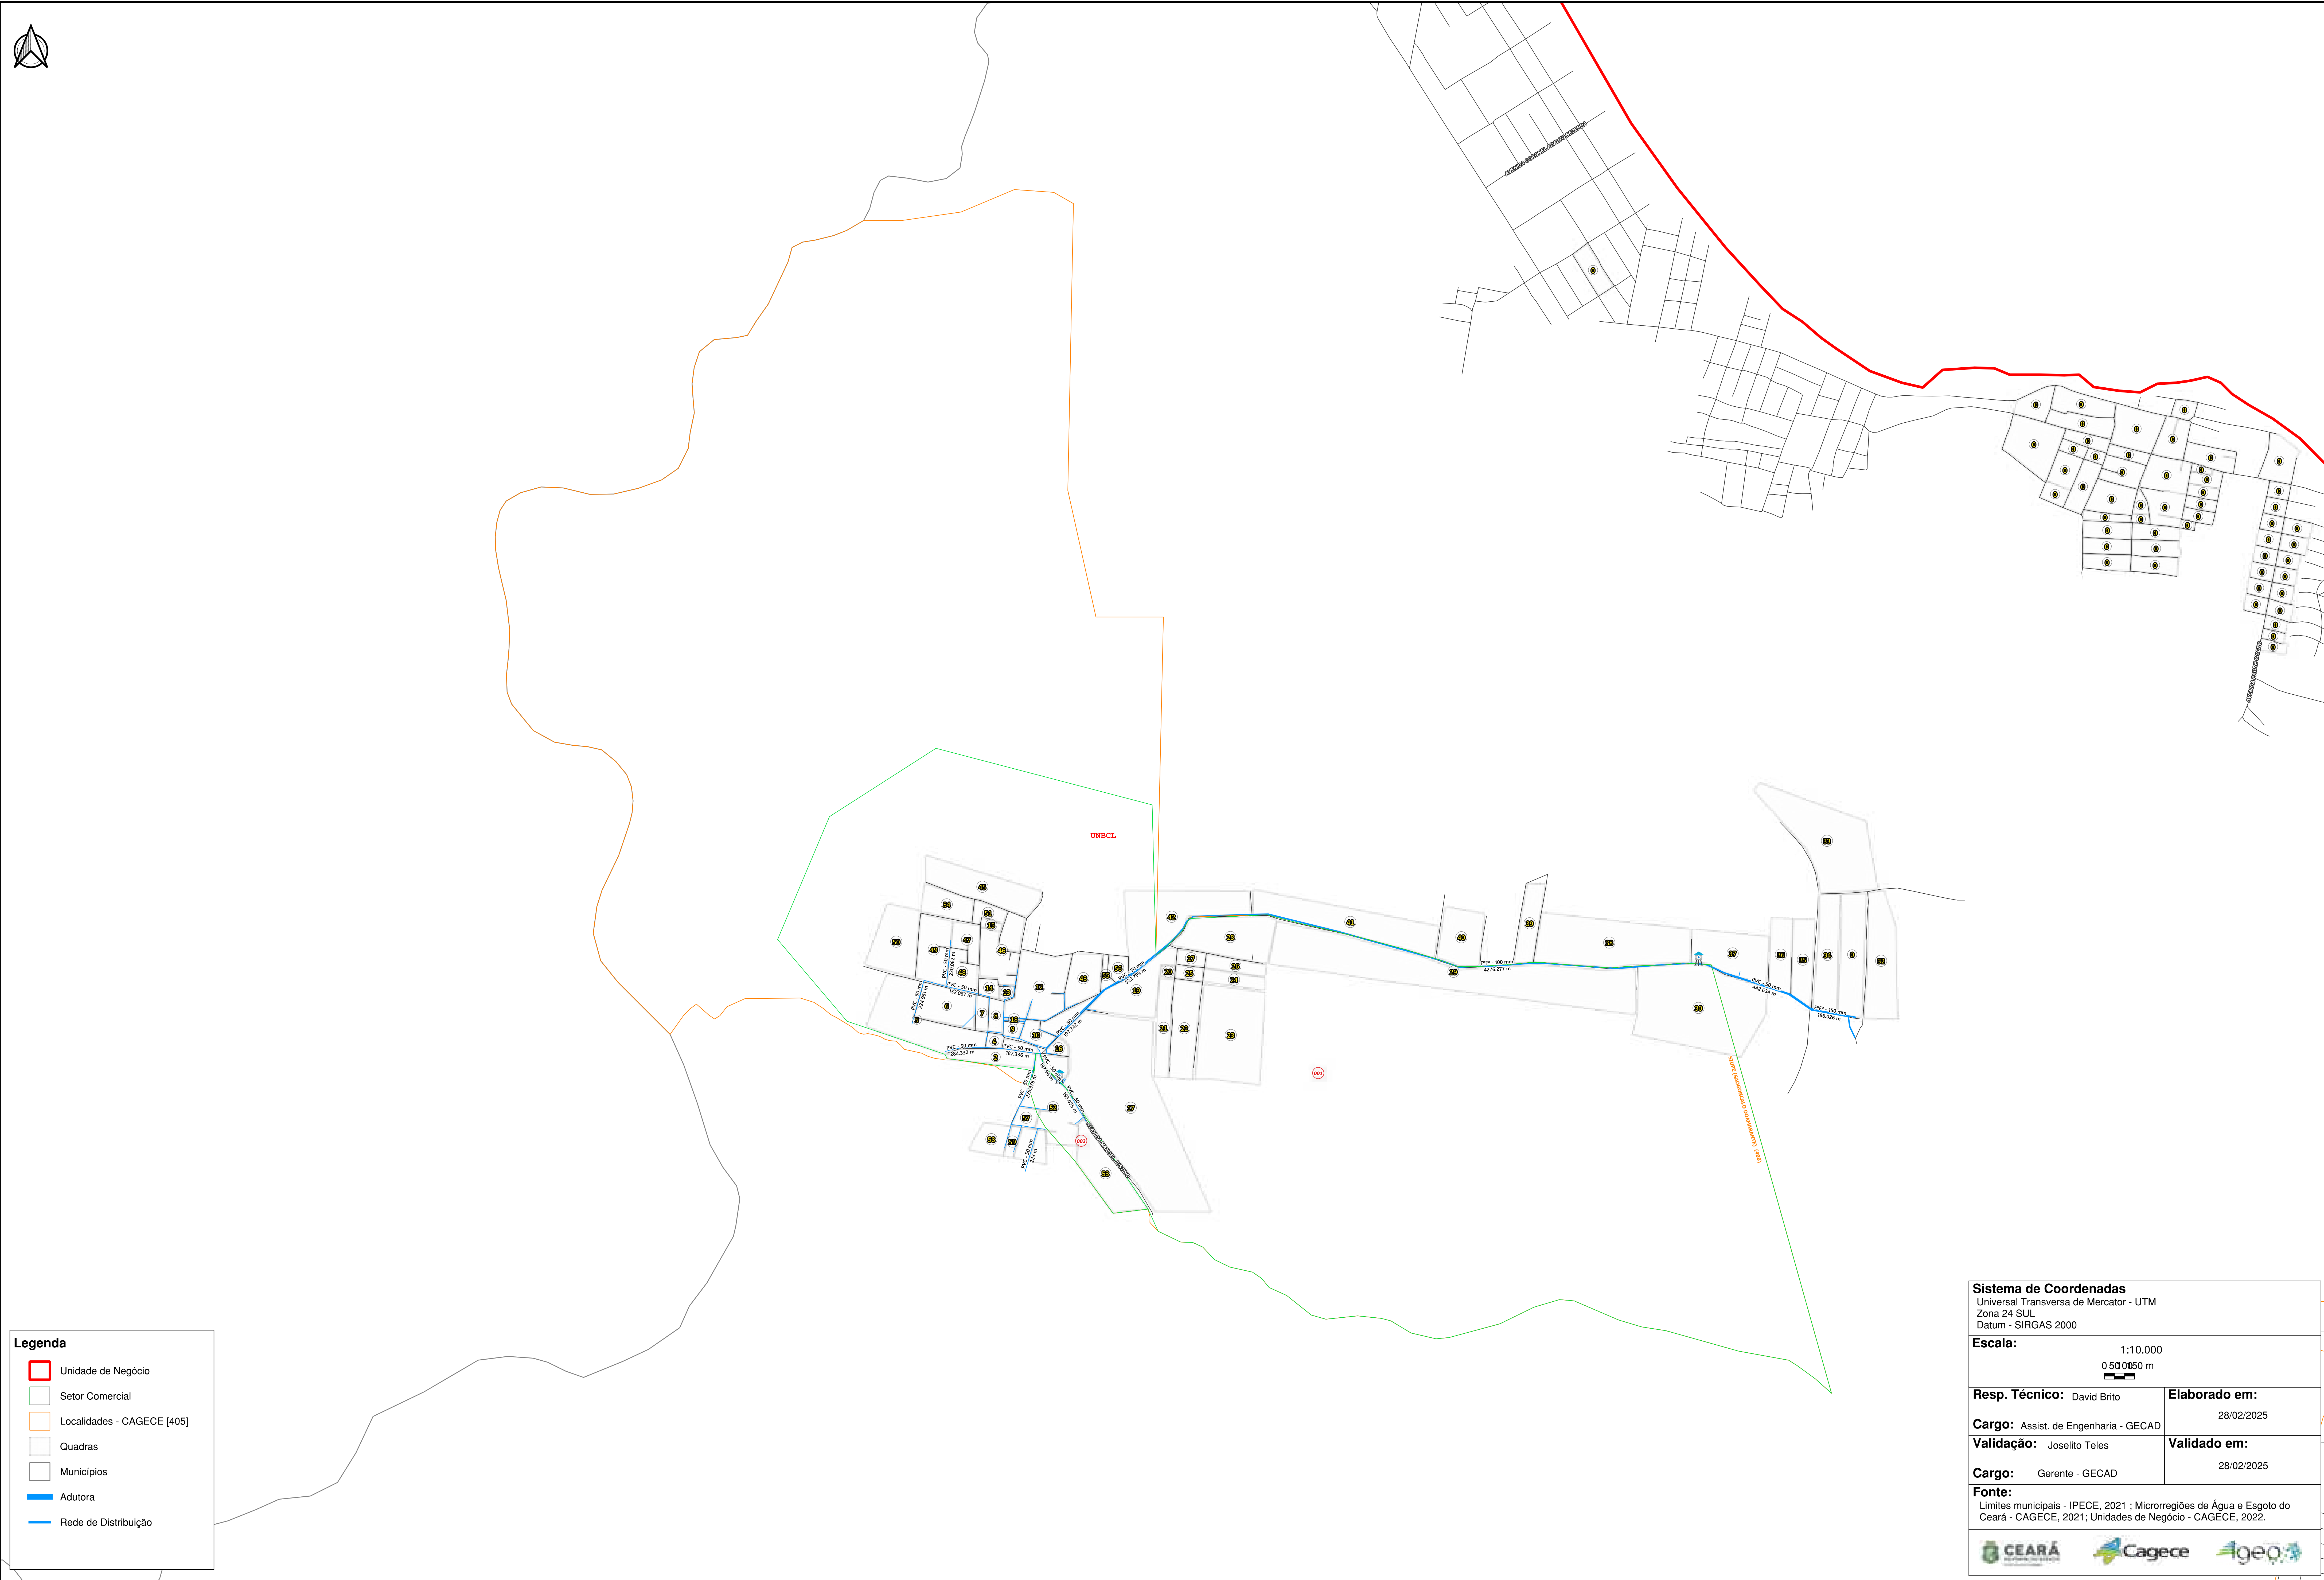

Legenda

- Unidade de Negócio
- Setor Comercial
- Localidades - CAGECE [405]
- Quadras
- Municípios
- Adutora
- Rede de Distribuição

Sistema de Coordenadas
Universal Transversa de Mercator - UTM
Zona 24 SUL
Datum - SIRGAS 2000

Escala: 1:10.000
0.50.0650 m

Resp. Técnico: David Brito	Elaborado em: 28/02/2025
Cargo: Assist. de Engenharia - GECAD	
Validação: Joselito Teles	Validado em: 28/02/2025
Cargo: Gerente - GECAD	

Fonte:
Limites municipais - IPECE, 2021 ; Microrregiões de Água e Esgoto do Ceará - CAGECE, 2021; Unidades de Negócio - CAGECE, 2022.



510000