


LISTA DE MATERIAL CAIXA DE ENTRADA - LAGOA FACULTATIVA				
ITEM	DISCRIMINAÇÃO	MATERIAL	Ø(mm)	QUANT.
01	CURVA DE 90° COM BOLSAS	FoFo	200	1
02	TOCO DE TUBO C/ PONTAS, L=0.60m	FoFo	200	1
03	CURVA DE 45° COM BOLSAS	FoFo	200	1
04	TOCO DE TUBO C/ PONTAS, L=0.60m	FoFo	200	1
05	TUBO C/ PONTA/BOLSA, L=4.90m	FoFo	250	1
06	TUBO C/ PONTAS, L=4.20m	FoFo	250	1
07	CURVA DE 45° COM BOLSAS	FoFo	250	1

OBS.: 02 BOLSAS C/ JUNTA TRAVADA INTERNA.

LISTA DE MATERIAL CAIXA DE SAÍDA NA LAGOA MATURACÃO II				
ITEM	DISCRIMINAÇÃO	MATERIAL	Ø(mm)	QUANT.
01	TUBO C/ PONTA E BOLSA, L=5.25m	FoFo	250	1
02	TUBO C/ PONTAS, L=5.40m	FoFo	250	1
-	-	-	-	-

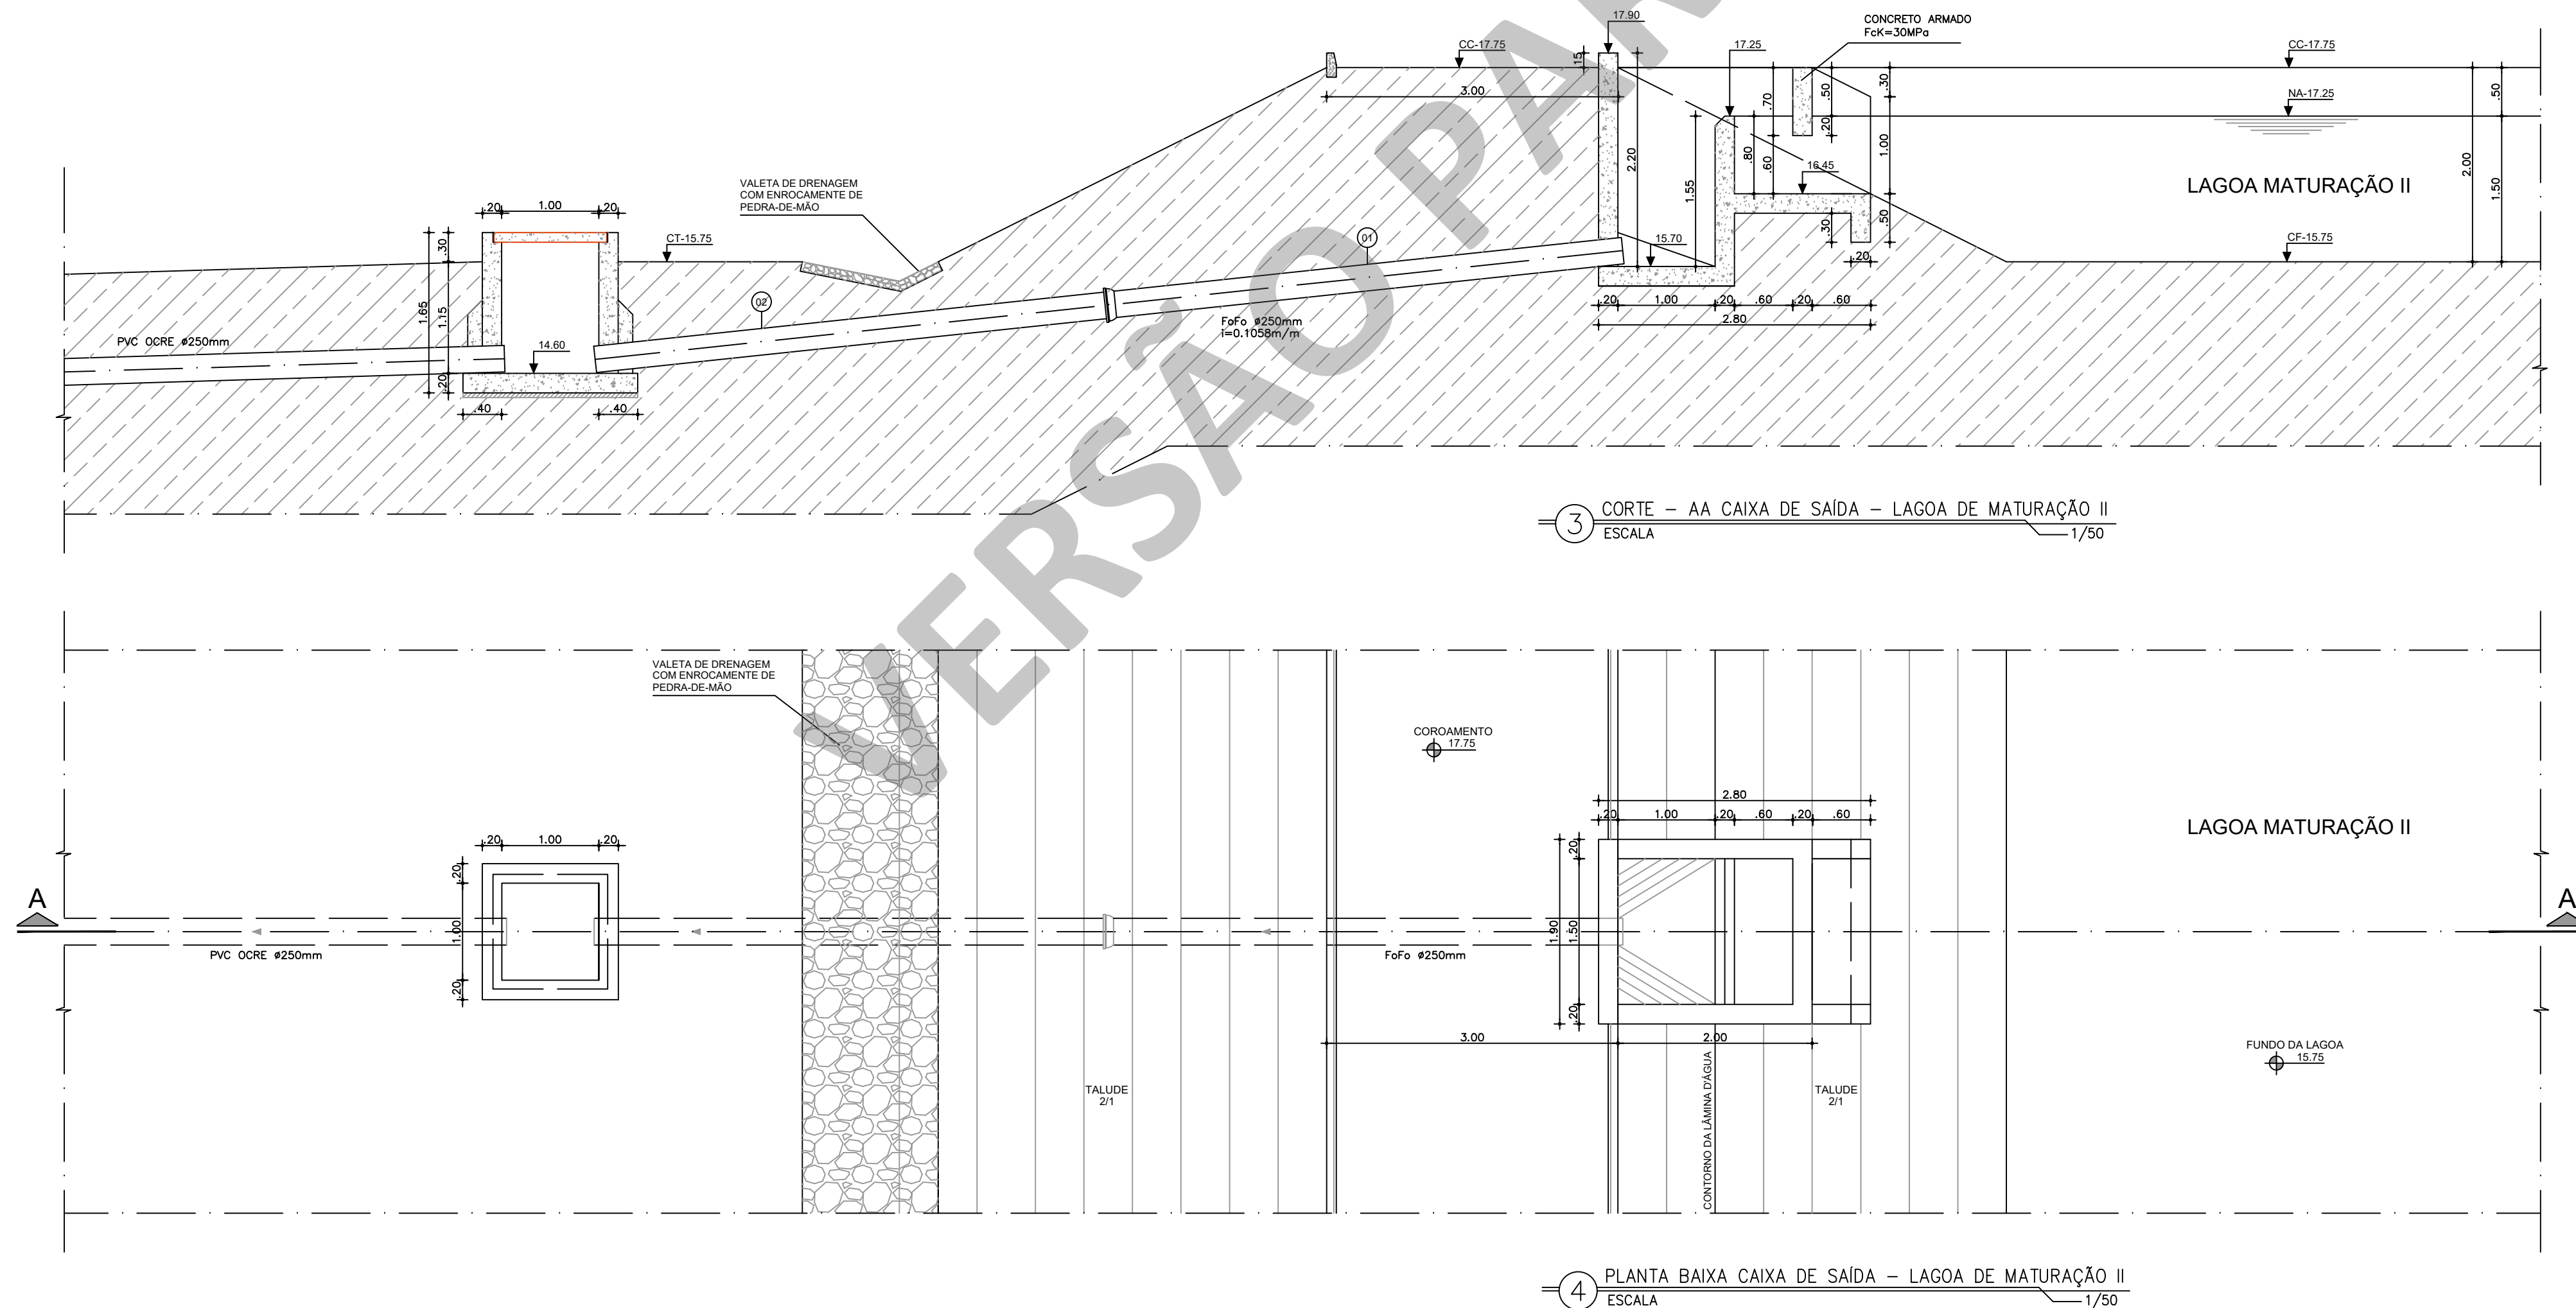

NOTA:  
1 - PROTEÇÃO EXTERNA DOS TALUDES: PROTEÇÃO VEGETAL (GRAMA) OU PEDRA TOSCA;  
2 - PROTEÇÃO INTERNA DOS TALUDES: PLACA DE PROTEÇÃO MECÂNICA EM CONCRETO OU MANTA EM PEAD COM ESPESURA DE 2mm.

Nº	DESCRIÇÃO	DATA	PROJETADO	DESENHADO
REVISÃO				

	COMPANHIA DE ÁGUA E ESGOTO DO CEARÁ DIRETORIA DE ENGENHARIA GERÊNCIA DE PROJETOS DE ENGENHARIA		DESENHO 05	PRANCHA Nº 01/04
	SISTEMA DE ESGOTAMENTO SANITÁRIO			
	PROJETO BÁSICO			
	MODELO LAGOAS DE ESTABILIZAÇÃO DETALHES DAS CAIXAS DE ENTRADA E SAÍDA			

GERÊNCIA:	ENGº ALINE MARTINS BRITO			
COORDENAÇÃO:	ENGº JORGE HUMBERTO LEAL DE SÁBIO / ENGº ANTÔNIO AGNALDO ARAÚJO MENDES			
PROJETO:	ENGº LEONARDO CARVALHO DE SOUSA RNP 061.186.371-5			
DESENHO:	S.BARROSO			ESCALA: INDICADA
ARQUIVO:	05_SES_ETE_Lagoa_Detalhe Caixas.dwg			DATA: AGO/2021