


SISTEMA DE ABASTECIMENTO DE ÁGUA DA LOCALIDADE - VARZEA ALEGRE

465000

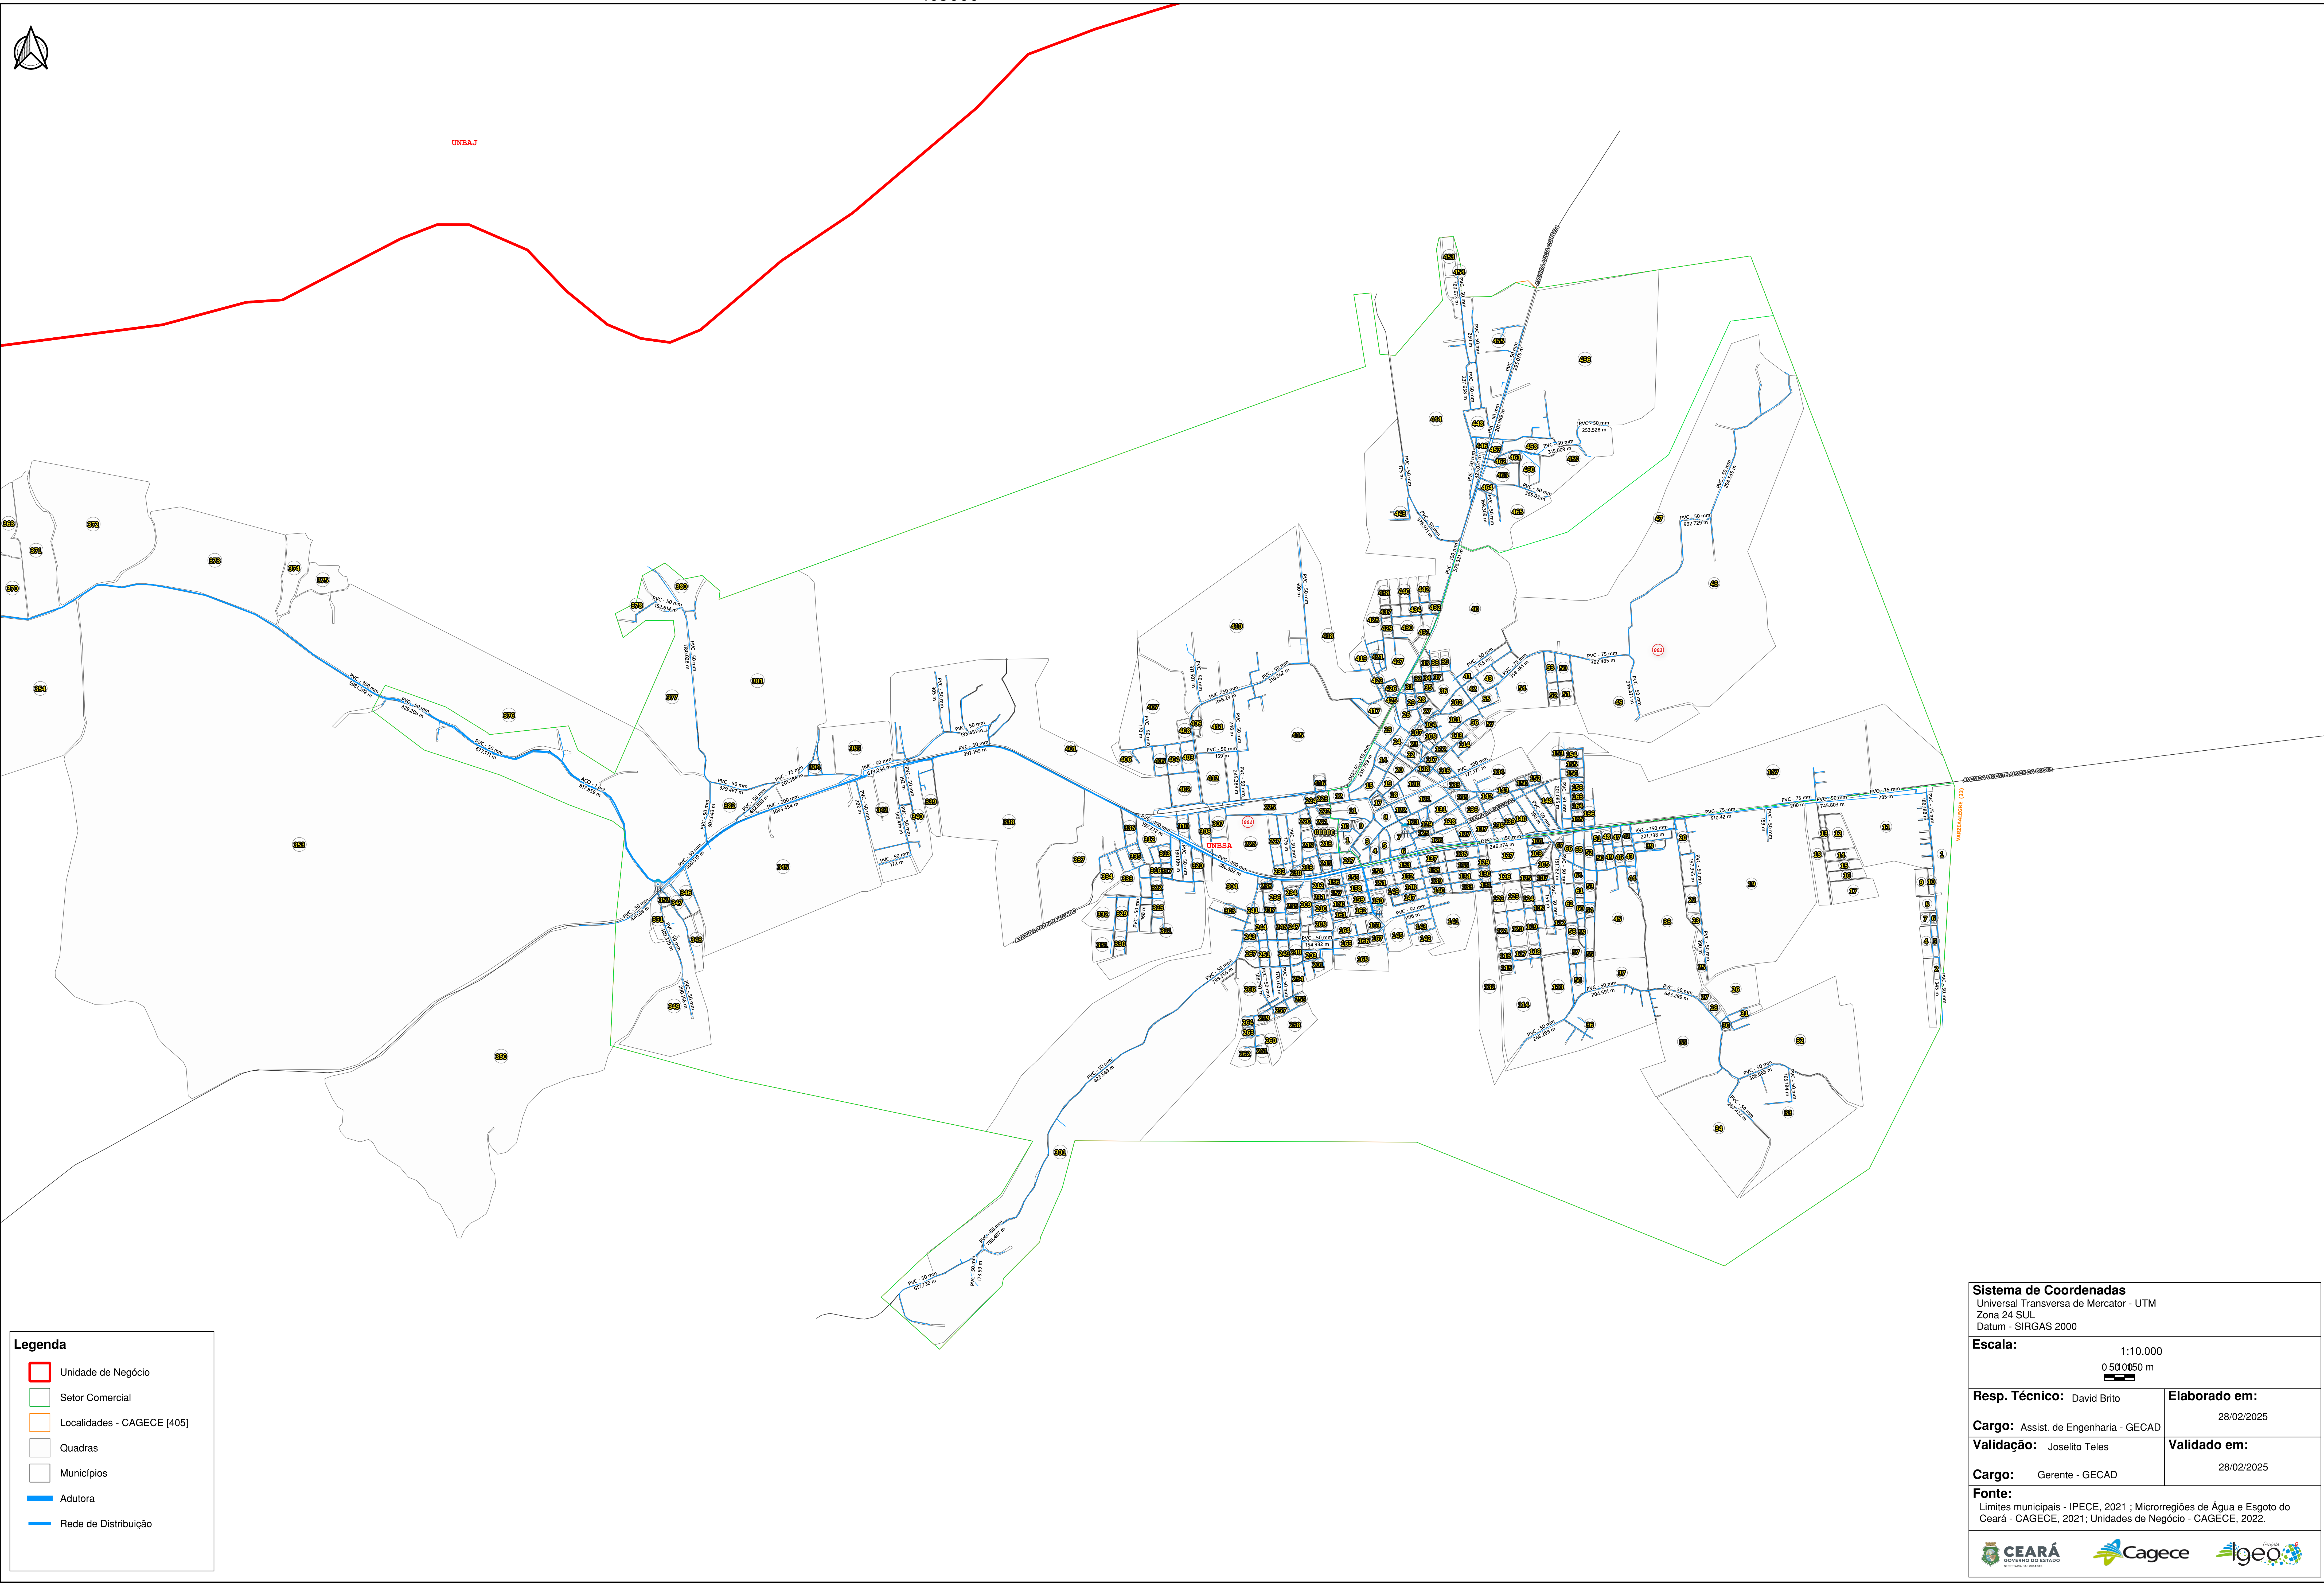

465000