

SISTEMA DE ABASTECIMENTO DE ÁGUA DA LOCALIDADE - ARACOIABA

525000



525000

SISTEMA DE ABASTECIMENTO DE ÁGUA DA LOCALIDADE - VAZANTES (ARACOIABA)




Legenda

-  Unidade de Negócio
-  Setor Comercial
-  Localidades - CAGECE [405]
-  Quadras
-  Municípios
-  Adutora
-  Rede de Distribuição


Sistema de Coordenadas Universal Transversa de Mercator - UTM Zona 24 SUL Datum - SIRGAS 2000	
Escala: 1:5000 0 50 100 150 m 	
Resp. Técnico: David Brito	Elaborado em: 28/02/2025
Cargo: Assist. de Engenharia - GECAD	
Validação: Joselito Teles	Validado em: 28/02/2025
Cargo: Gerente - GECAD	
Fonte: Limites municipais - IPECE, 2021 ; Microrregiões de Água e Esgoto do Ceará - CAGECE, 2021; Unidades de Negócio - CAGECE, 2022.	

SISTEMA DE ABASTECIMENTO DE ÁGUA DA LOCALIDADE - OITICICA (ARACOIABA)

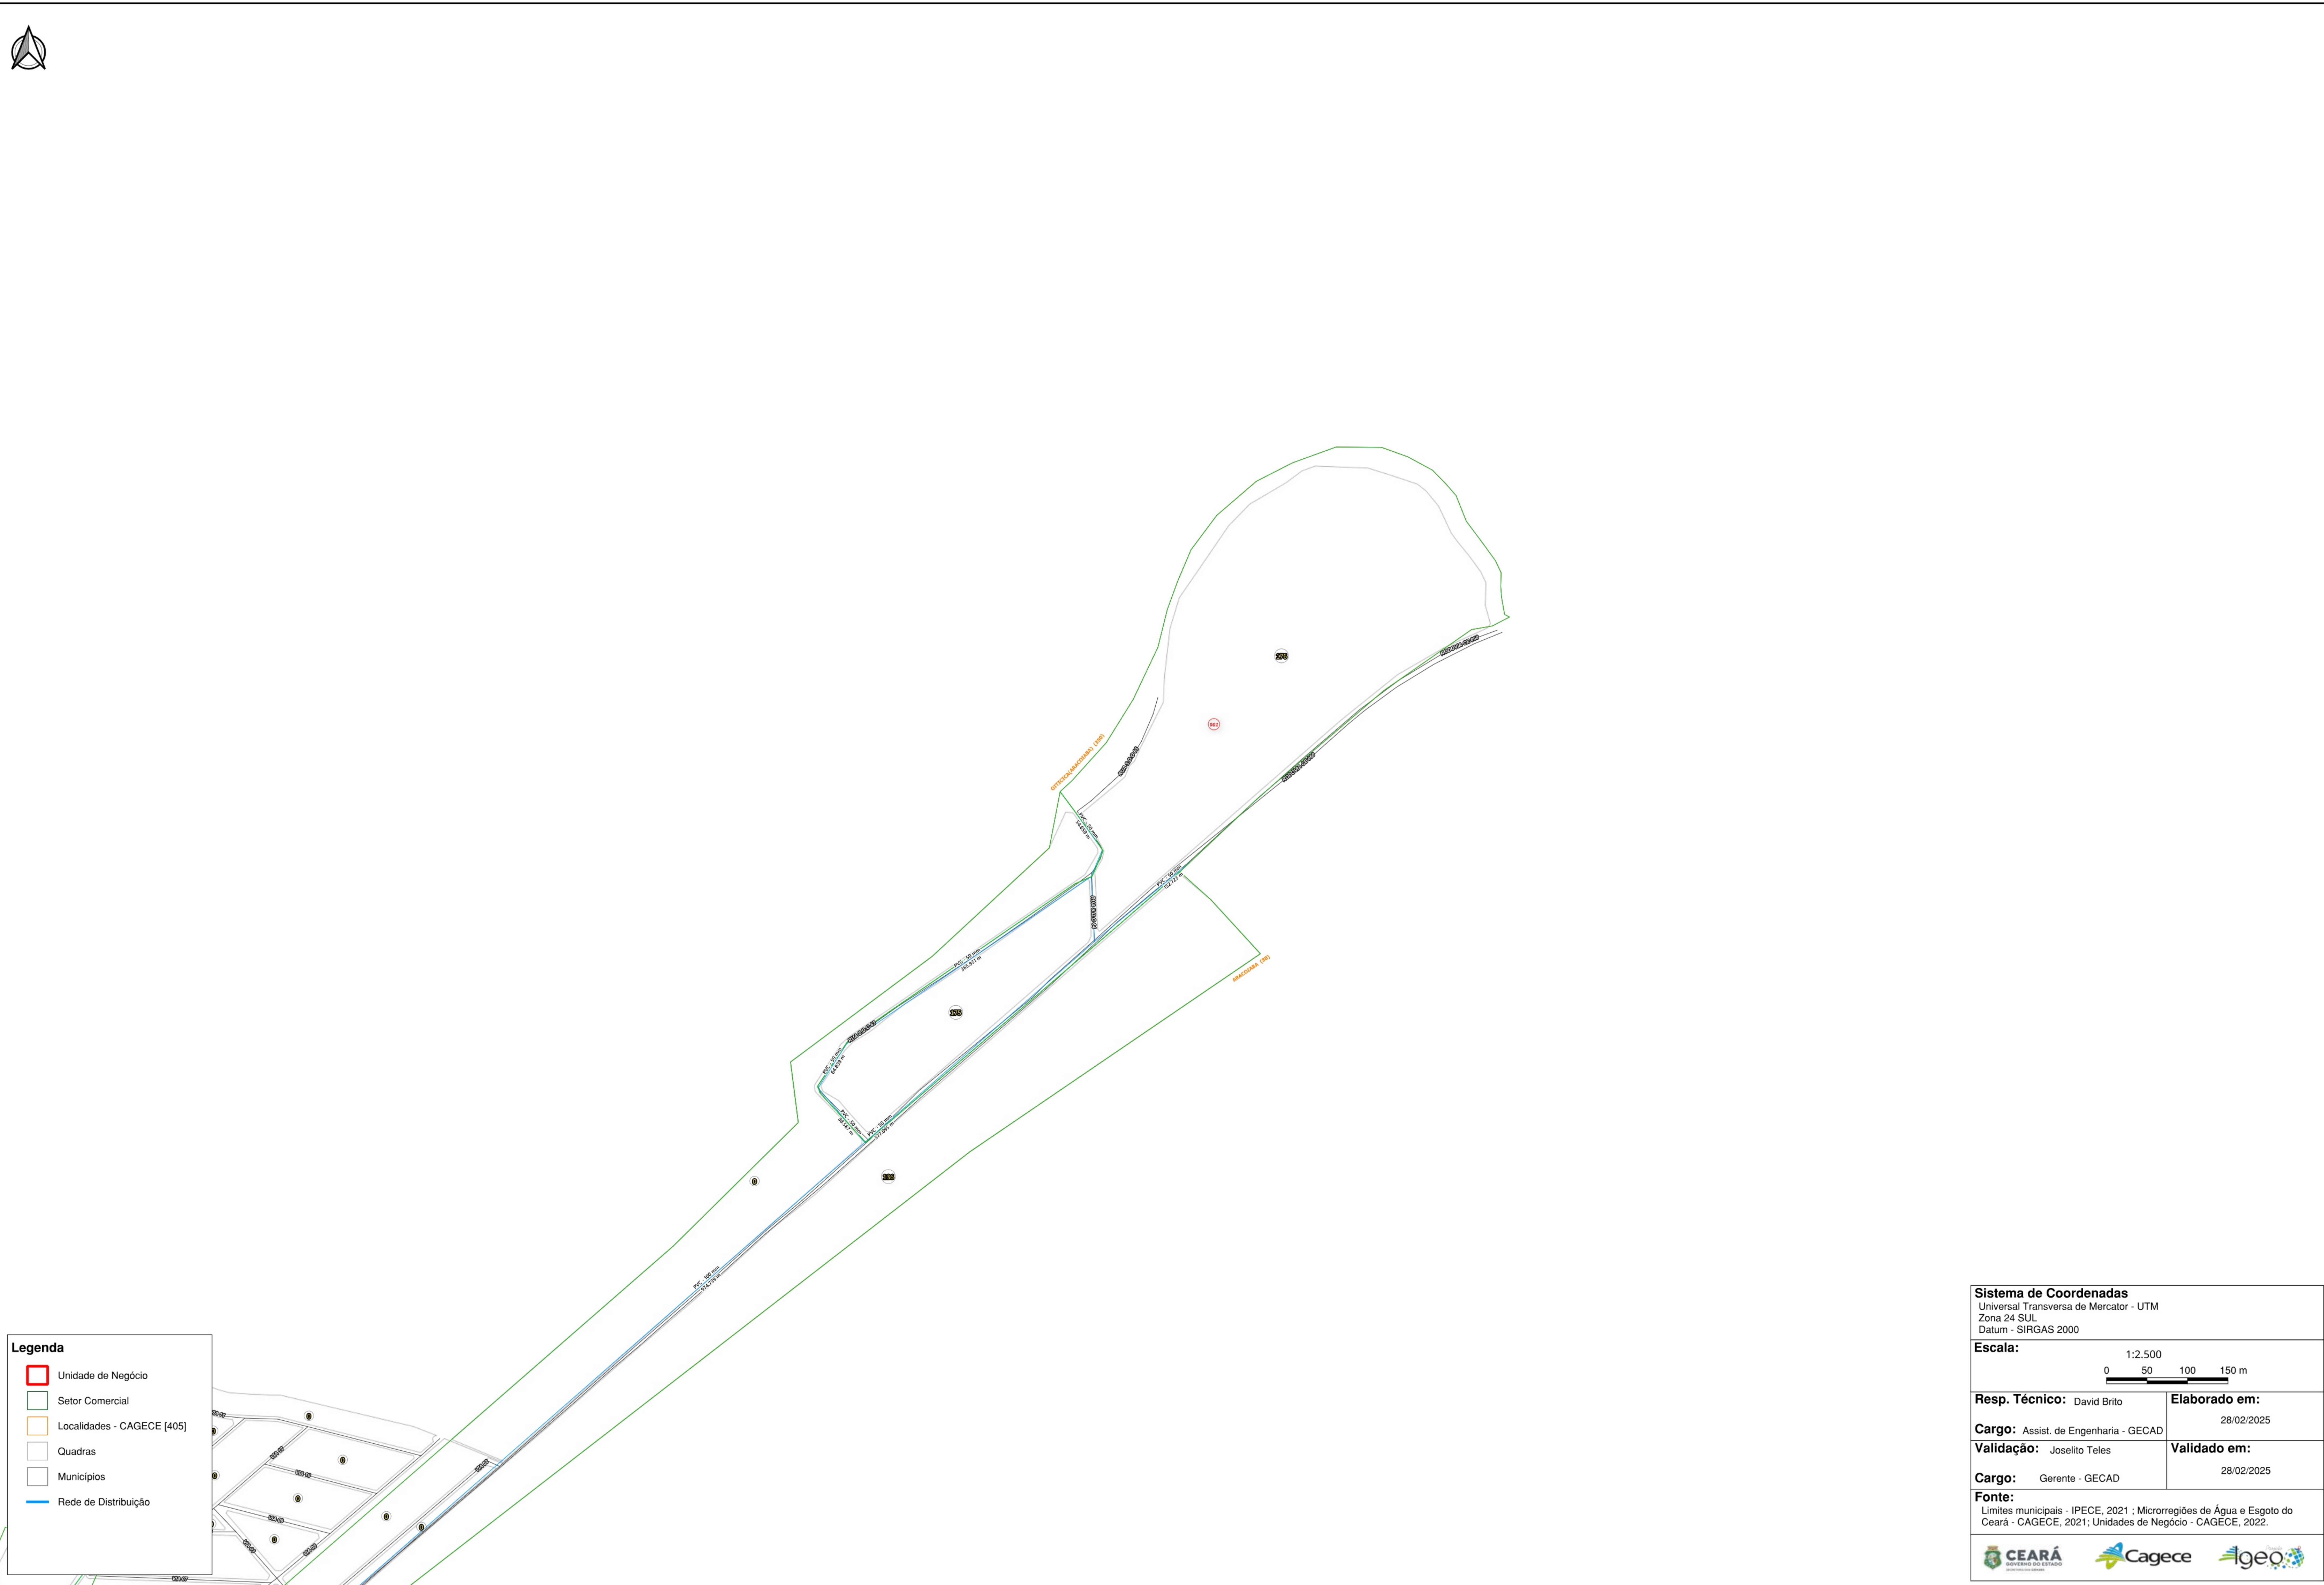

SISTEMA DE ABASTECIMENTO DE ÁGUA DA LOCALIDADE - LAGOA DE SAO JOAO (ARACOIABA)

525000

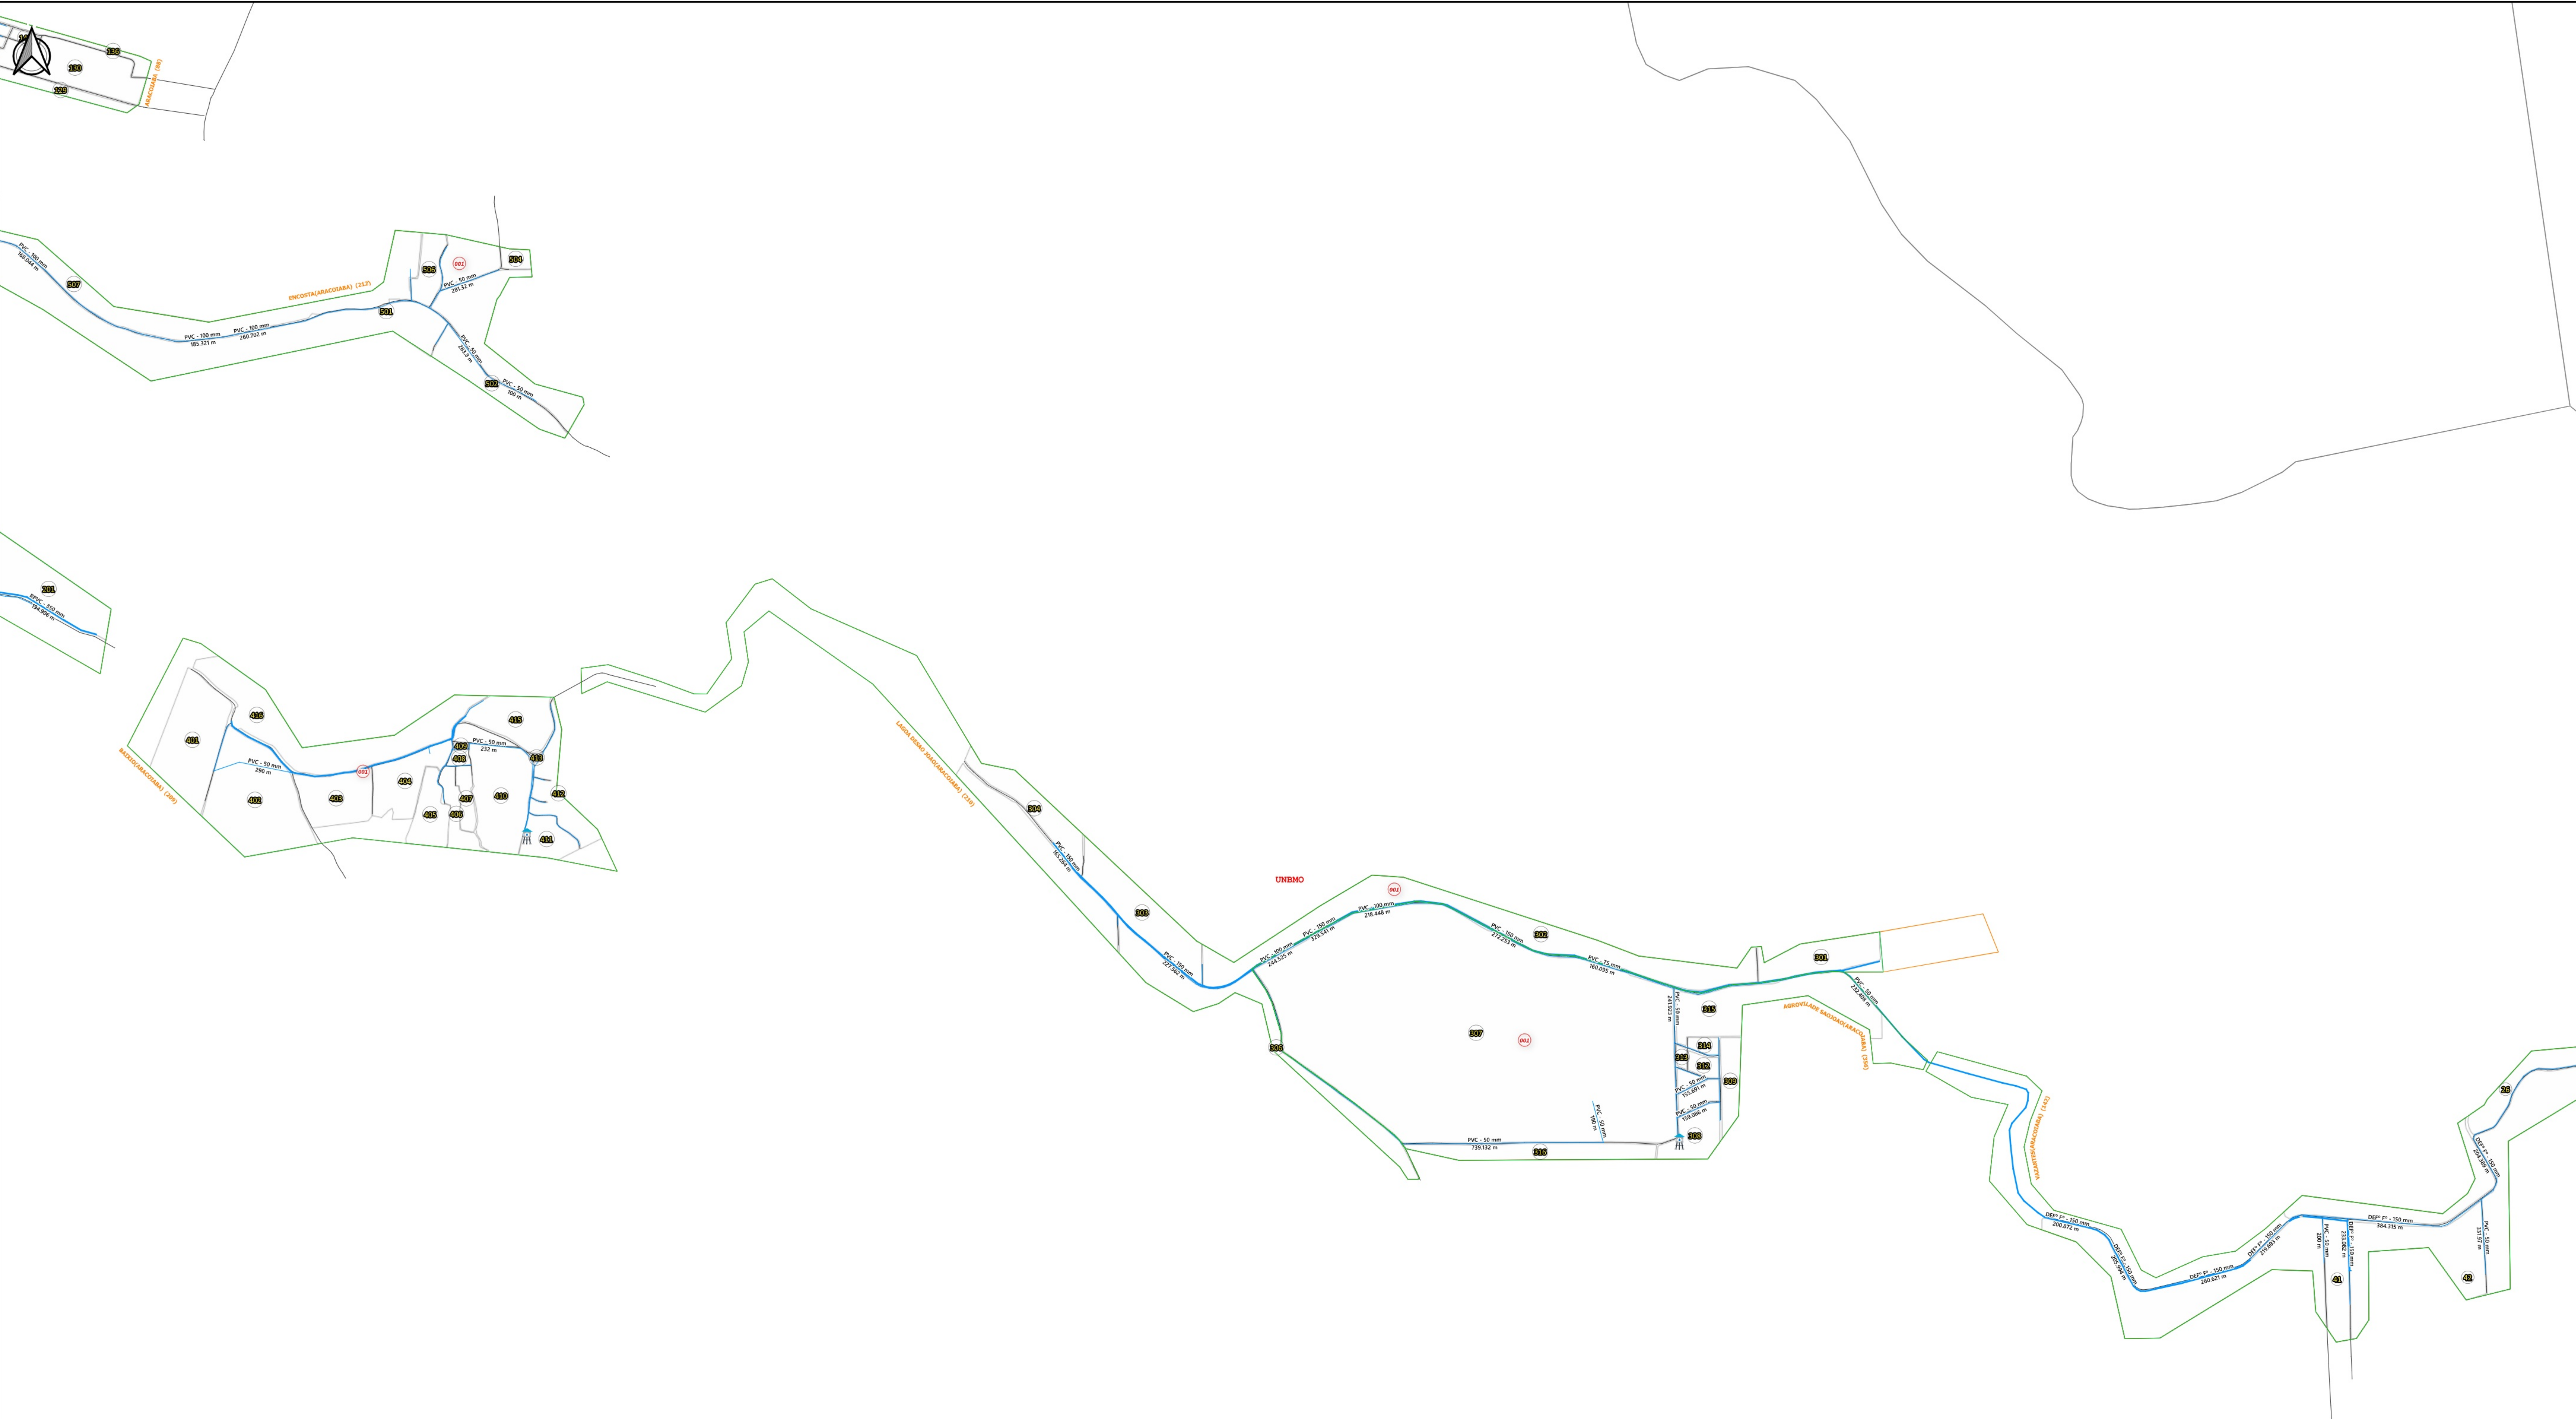

Legenda

- Unidade de Negócio
- Setor Comercial
- Localidades - CAGECE [405]
- Quadras
- Municípios
- Adutora
- Rede de Distribuição

Sistema de Coordenadas
Universal Transversa de Mercator - UTM
Zona 24 SUL
Datum - SIRGAS 2000

Escala:
1:10.000
0 50 0050 m

Resp. Técnico: David Brito	Elaborado em: 28/02/2025
Cargo: Assist. de Engenharia - GECAD	
Validação: Joselito Teles	Validado em: 28/02/2025
Cargo: Gerente - GECAD	

Fonte:
Limites municipais - IPECE, 2021 ; Microrregiões de Água e Esgoto do Ceará - CAGECE, 2021; Unidades de Negócio - CAGECE, 2022.

**CEARÁ**
GOVERNO DO CEARÁ

**Cagece**

**Igeo**

525000

9510000

9510000

SISTEMA DE ABASTECIMENTO DE ÁGUA DA LOCALIDADE - JENIPAPEIRO (ARACOIABA)



SISTEMA DE ABASTECIMENTO DE ÁGUA DA LOCALIDADE - IDEAL (ARACOIABA)



Legenda

- Unidade de Negócio
- Setor Comercial
- Localidades - CAGECE [405]
- Quadras
- Municípios
- Rede de Distribuição

Sistema de Coordenadas
Universal Transversa de Mercator - UTM
Zona 24 SUL
Datum - SIRGAS 2000


Escala: 1:2.500
0 50 100 150 m

Resp. Técnico: David Brito	Elaborado em: 28/02/2025
Cargo: Assist. de Engenharia - GECAD	
Validação: Joselito Teles	Validado em: 28/02/2025
Cargo: Gerente - GECAD	

Fonte:
Limites municipais - IPECE, 2021 ; Microrregiões de Água e Esgoto do Ceará - CAGECE, 2021; Unidades de Negócio - CAGECE, 2022.



525000

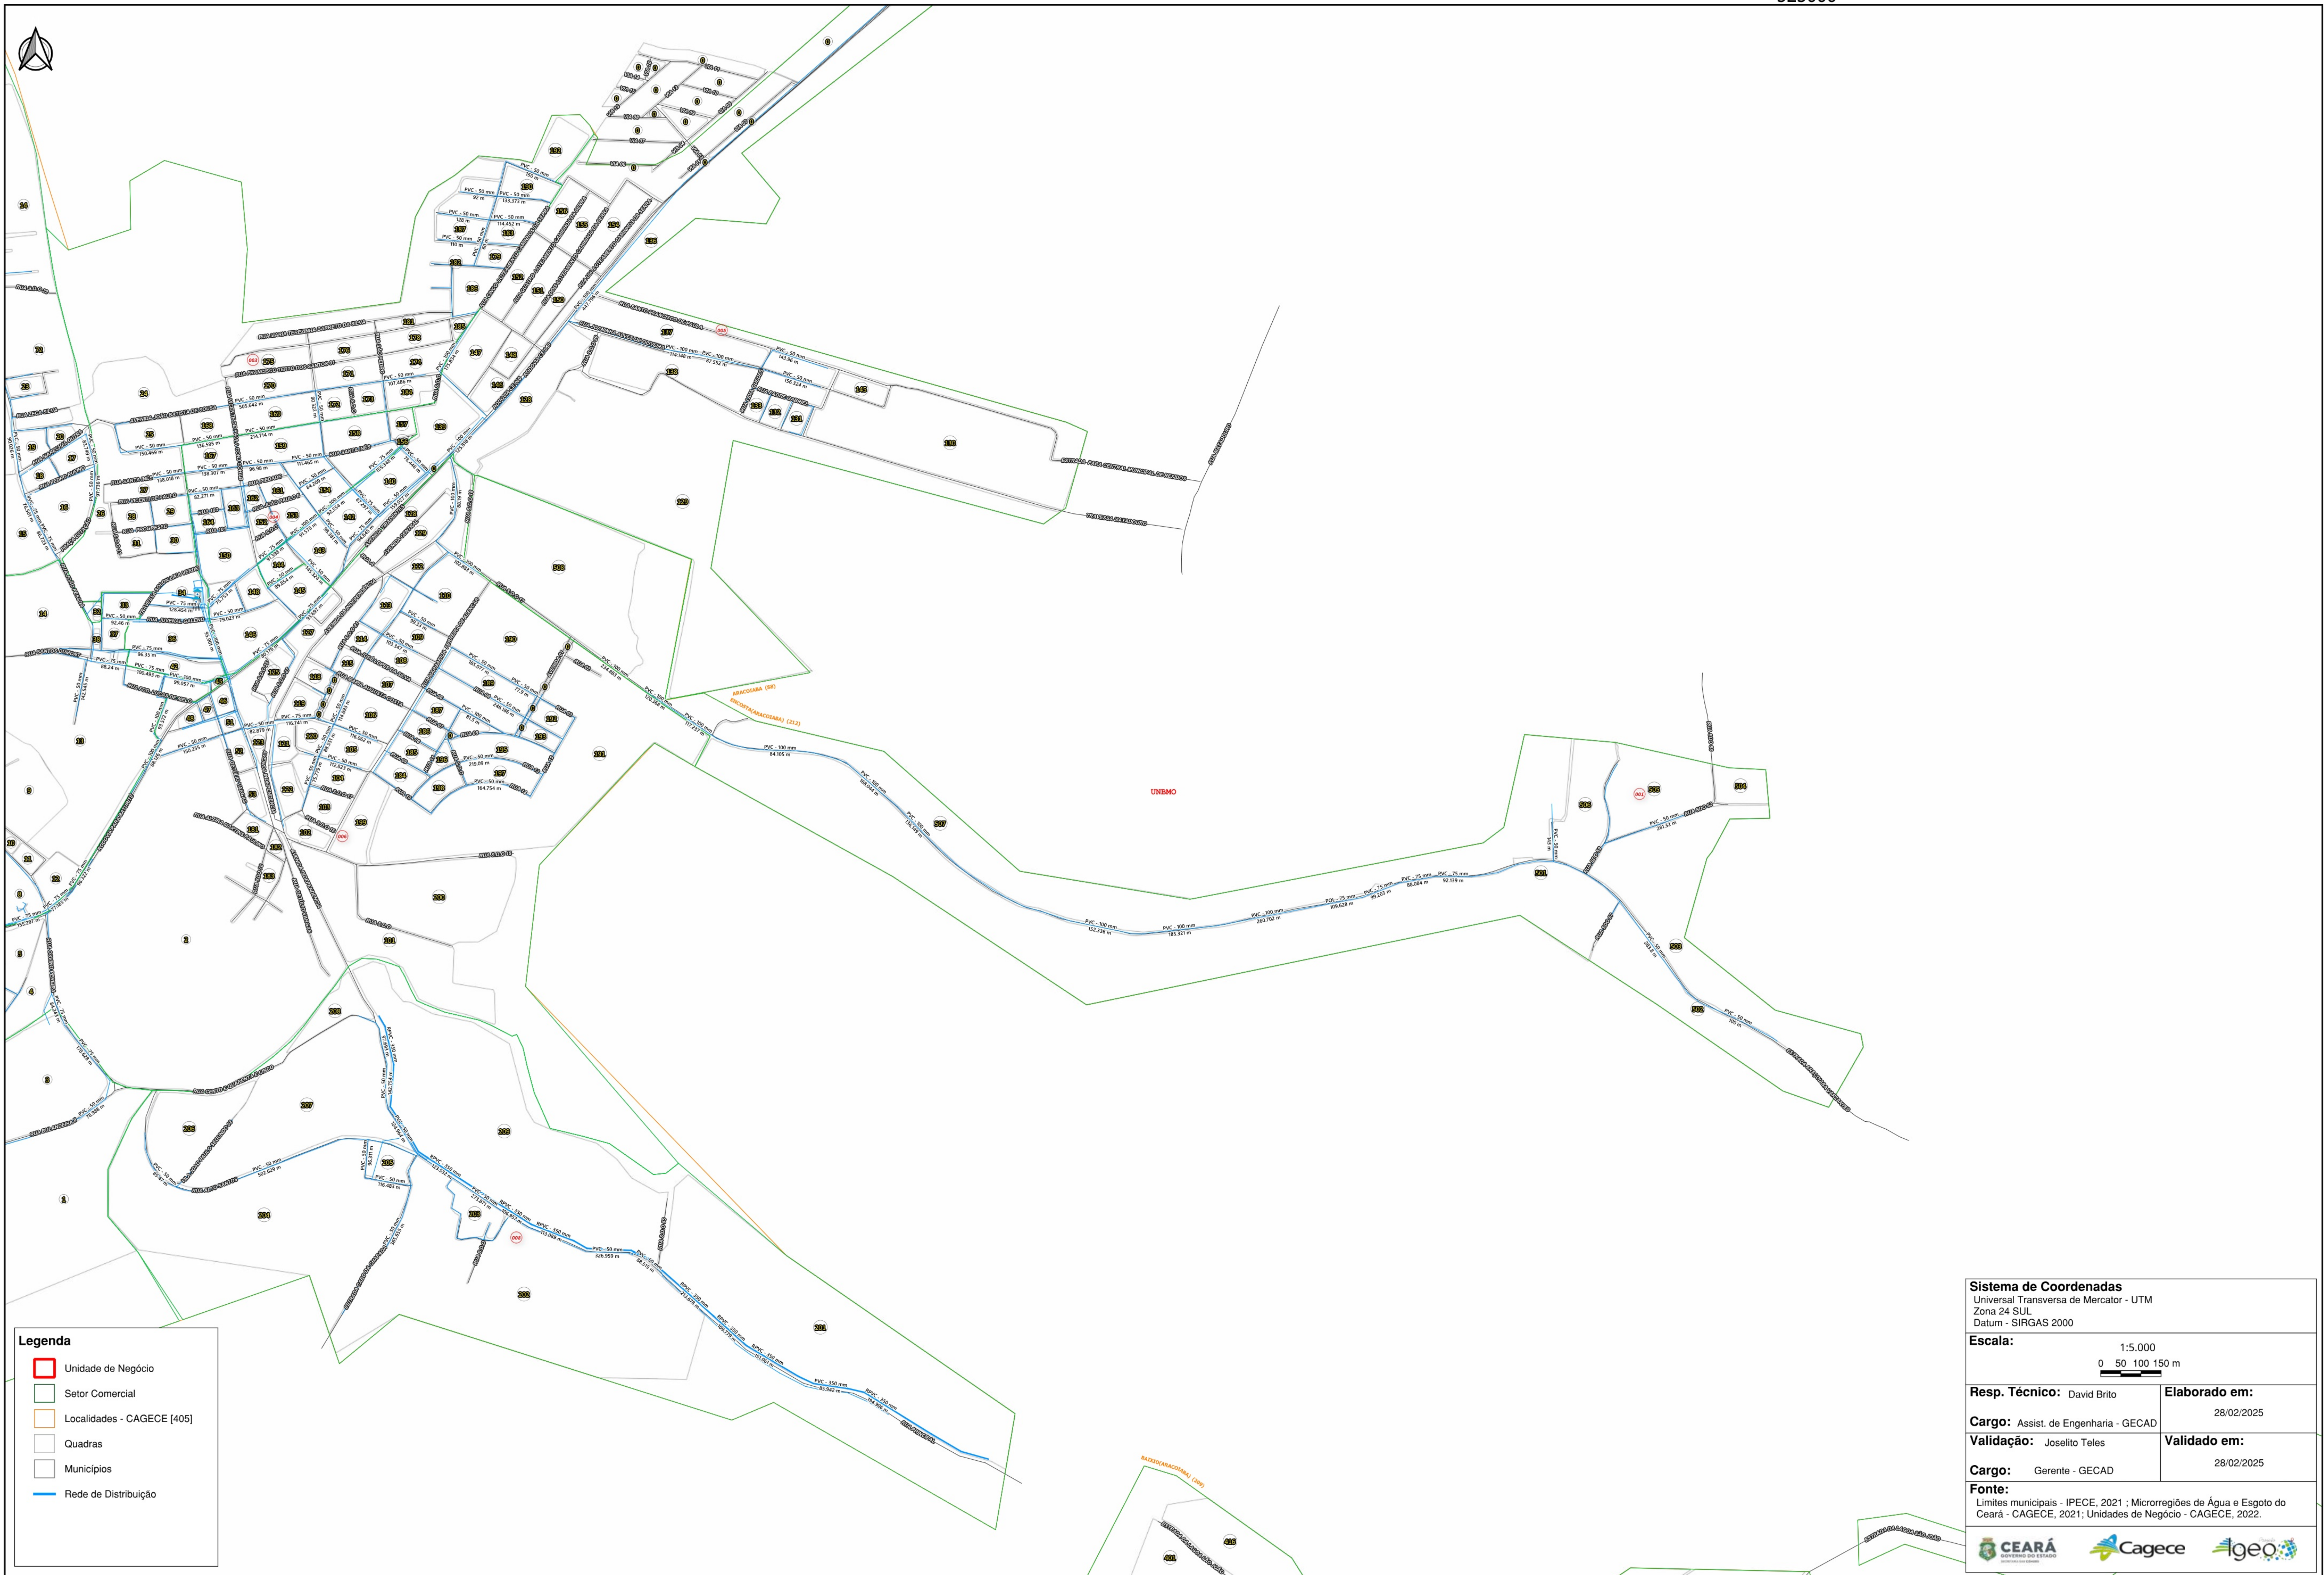

- Unidade de Negócio
- Setor Comercial
- Localidades - CAGECE [405]
- Quadras
- Municípios
- Rede de Distribuição






525000

SISTEMA DE ABASTECIMENTO DE ÁGUA DA LOCALIDADE - CAPIVARA (ARACOIABA)

540000

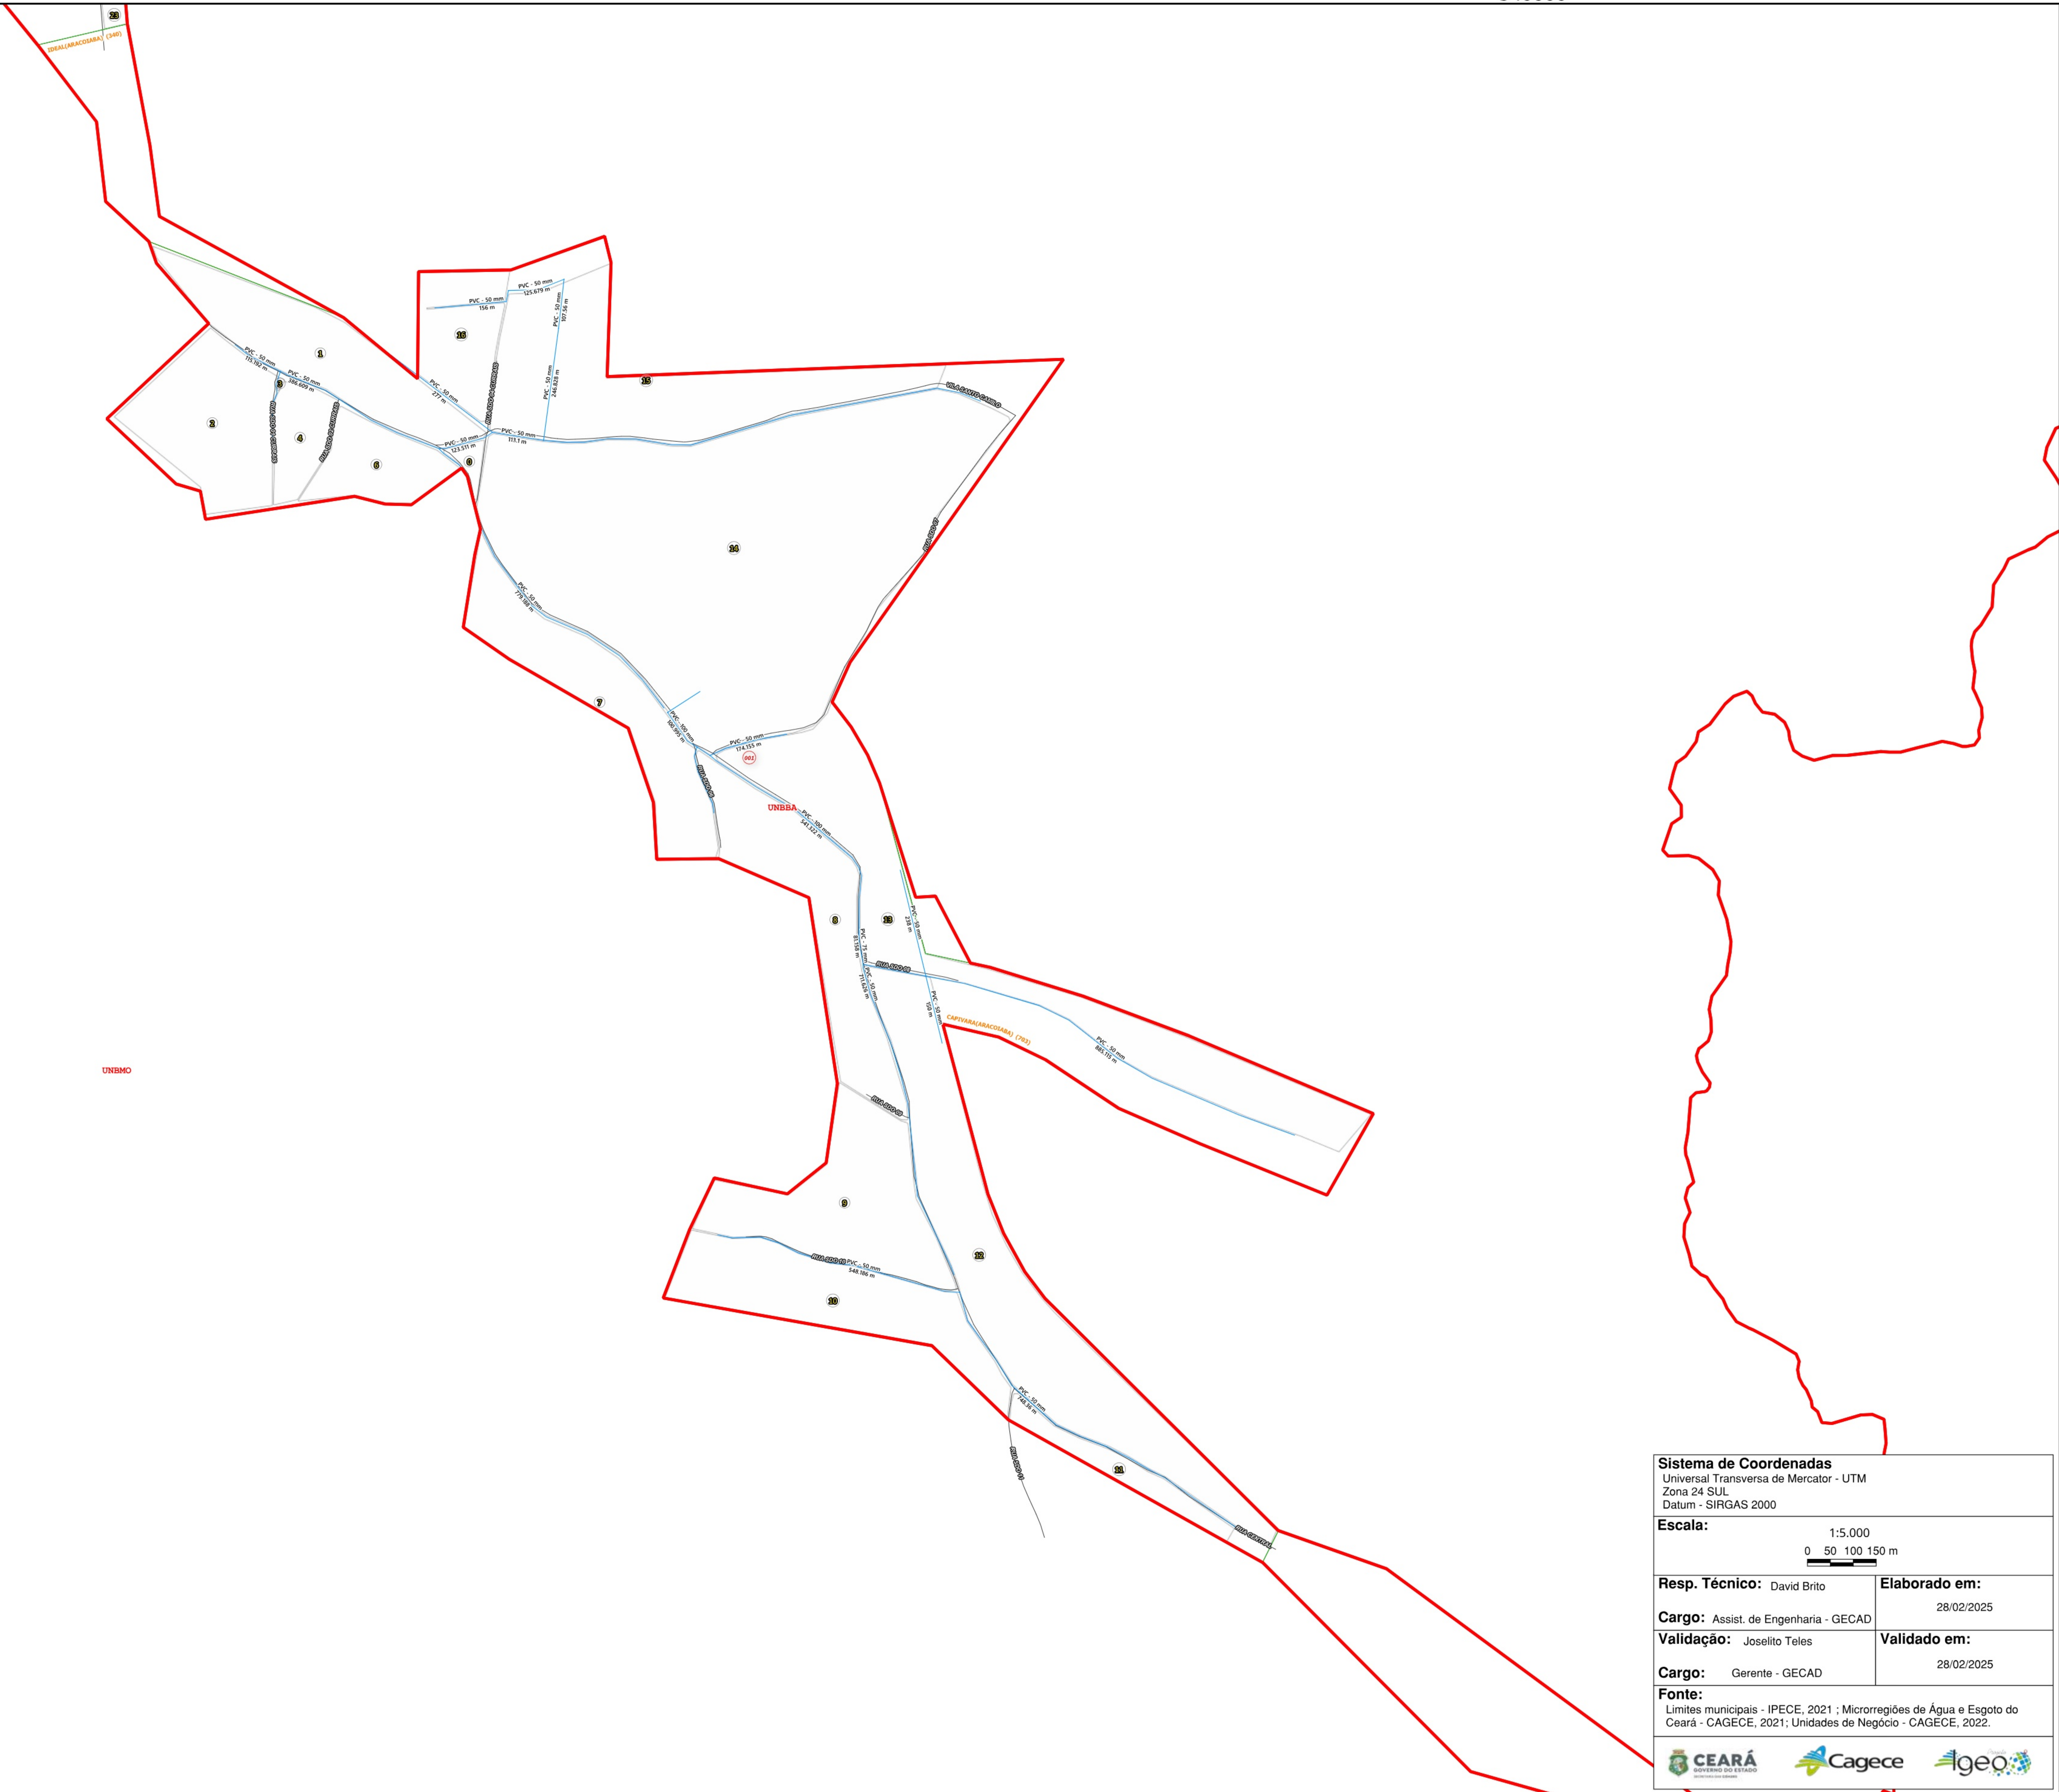

Legenda

Unidade de Negócio

Setor Comercial

Localidades - CAGECE [405]

Quadras

Municípios

Rede de Distribuição

Sistema de Coordenadas

Universal Transversa de Mercator - UTM

Zona 24 SUL

Datum - SIRGAS 2000

Escala:

1:5.000

0 50 100 150 m

Resp. Técnico:

David Brito

Elaborado em:

28/02/2025

Cargo:

Assist. de Engenharia - GECAD

Validado em:

28/02/2025

Validação:

Joselito Teles

Validado em:

28/02/2025

Cargo:

Gerente - GECAD

Fonte:

Límites municipais - IPECE, 2021 ; Microrregiões de Água e Esgoto do Ceará - CAGECE, 2021; Unidades de Negócio - CAGECE, 2022.

CEARÁ

GOVERNO DO ESTADO

Cagece

COMPANHIA CADETA DE ABASTECIMENTO DE ÁGUA E ESGOTO DO CEARÁ

lgeo

LABORATÓRIO DE GEOMÁTICA

540000

SISTEMA DE ABASTECIMENTO DE ÁGUA DA LOCALIDADE - CANINHA (ARACOIABA)



SISTEMA DE ABASTECIMENTO DE ÁGUA DA LOCALIDADE - BATIMBAL (ARACOIABA)



Legenda

- Unidade de Negócio
- Setor Comercial
- Localidades - CAGECE [405]
- Quadras
- Municípios
- Rede de Distribuição

Sistema de Coordenadas
Universal Transversa de Mercator - UTM
Zona 24 SUL
Datum - SIRGAS 2000

Escala: 1:2.500
0 50 100 150 m

Resp. Técnico: David Brito	Elaborado em: 28/02/2025
Cargo: Assist. de Engenharia - GECAD	
Validação: Joselito Teles	Validado em: 28/02/2025
Cargo: Gerente - GECAD	

Fonte:
Limites municipais - IPECE, 2021 ; Microrregiões de Água e Esgoto do Ceará - CAGECE, 2021; Unidades de Negócio - CAGECE, 2022.



SISTEMA DE ABASTECIMENTO DE ÁGUA DA LOCALIDADE - BAIXIO (ARACOIABA)

525000



525000

SISTEMA DE ABASTECIMENTO DE ÁGUA DA LOCALIDADE - AGROVILA DE SAO JOAO (ARACOIABA)

