

SISTEMA DE ABASTECIMENTO DE ÁGUA DA LOCALIDADE - ACARAPE



Legenda

Unidade de Negócio

Setor Comercial

Localidades - CAGECE [405]

Quadras

Municípios

Adutora

Rede de Distribuição

Sistema de Coordenadas

Universal Transversa de Mercator - UTM

Zona 24 SUL

Datum - SIRGAS 2000

Escala:

1:5.000

0 50 100 150 m

Resp. Técnico:

David Brito

Elaborado em:

28/02/2025

Cargo:

Assist. de Engenharia - GECAD

Validado em:

28/02/2025

Validação:

Josélito Teles

Validado em:

28/02/2025

Cargo:

Gerente - GECAD

Fonte:

Limites municipais - IPECE, 2021 ; Microregiões de Água e Esgoto do Ceará - CAGECE, 2021; Unidades de Negócio - CAGECE, 2022.

CEARÁ

GOVERNO DO ESTADO

GOVERNADOR IRANILDO FARIAS


Cagece

COMPANHIA CAIAVALCANTE DE ABASTECIMENTO DE ÁGUA E ESGOTO DO CEARÁ

igeo


INSTITUTO GEOMÁTICO DO CEARÁ

SISTEMA DE ESGOTAMENTO SANITÁRIO DA LOCALIDADE - ACARAPE

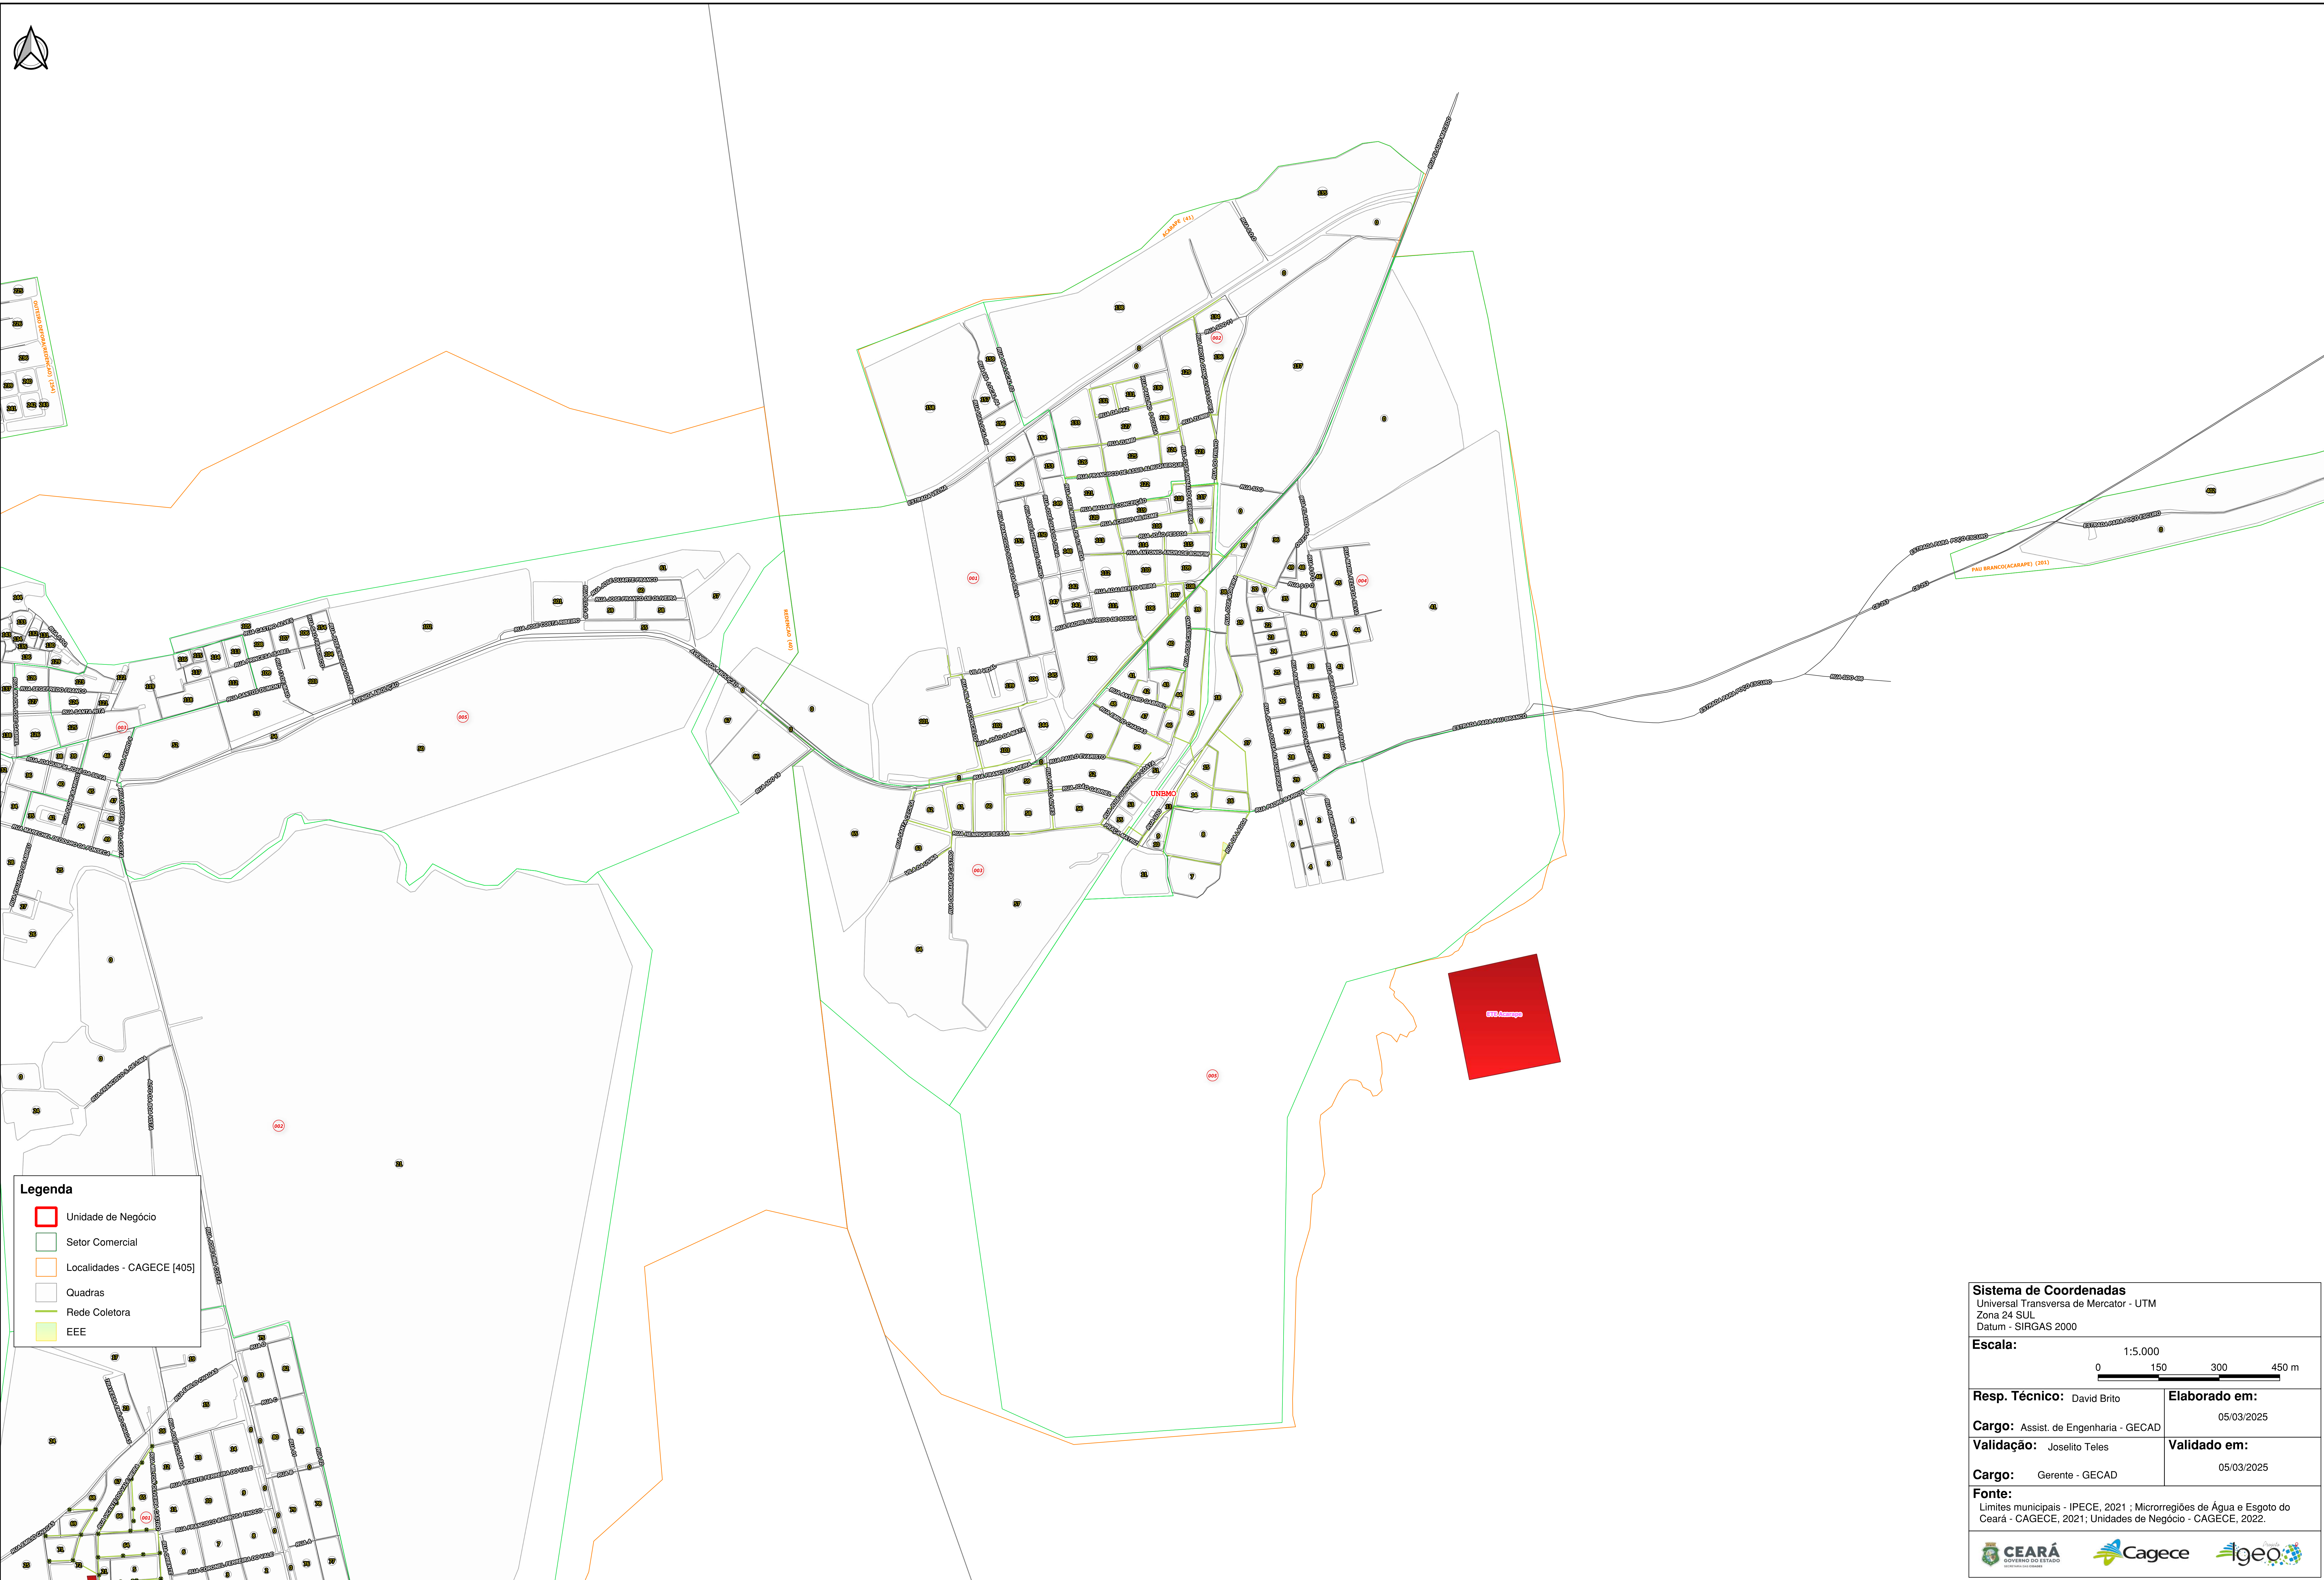

SISTEMA DE ABASTECIMENTO DE ÁGUA DA LOCALIDADE - PAU BRANCO (ACARAPE)

540000

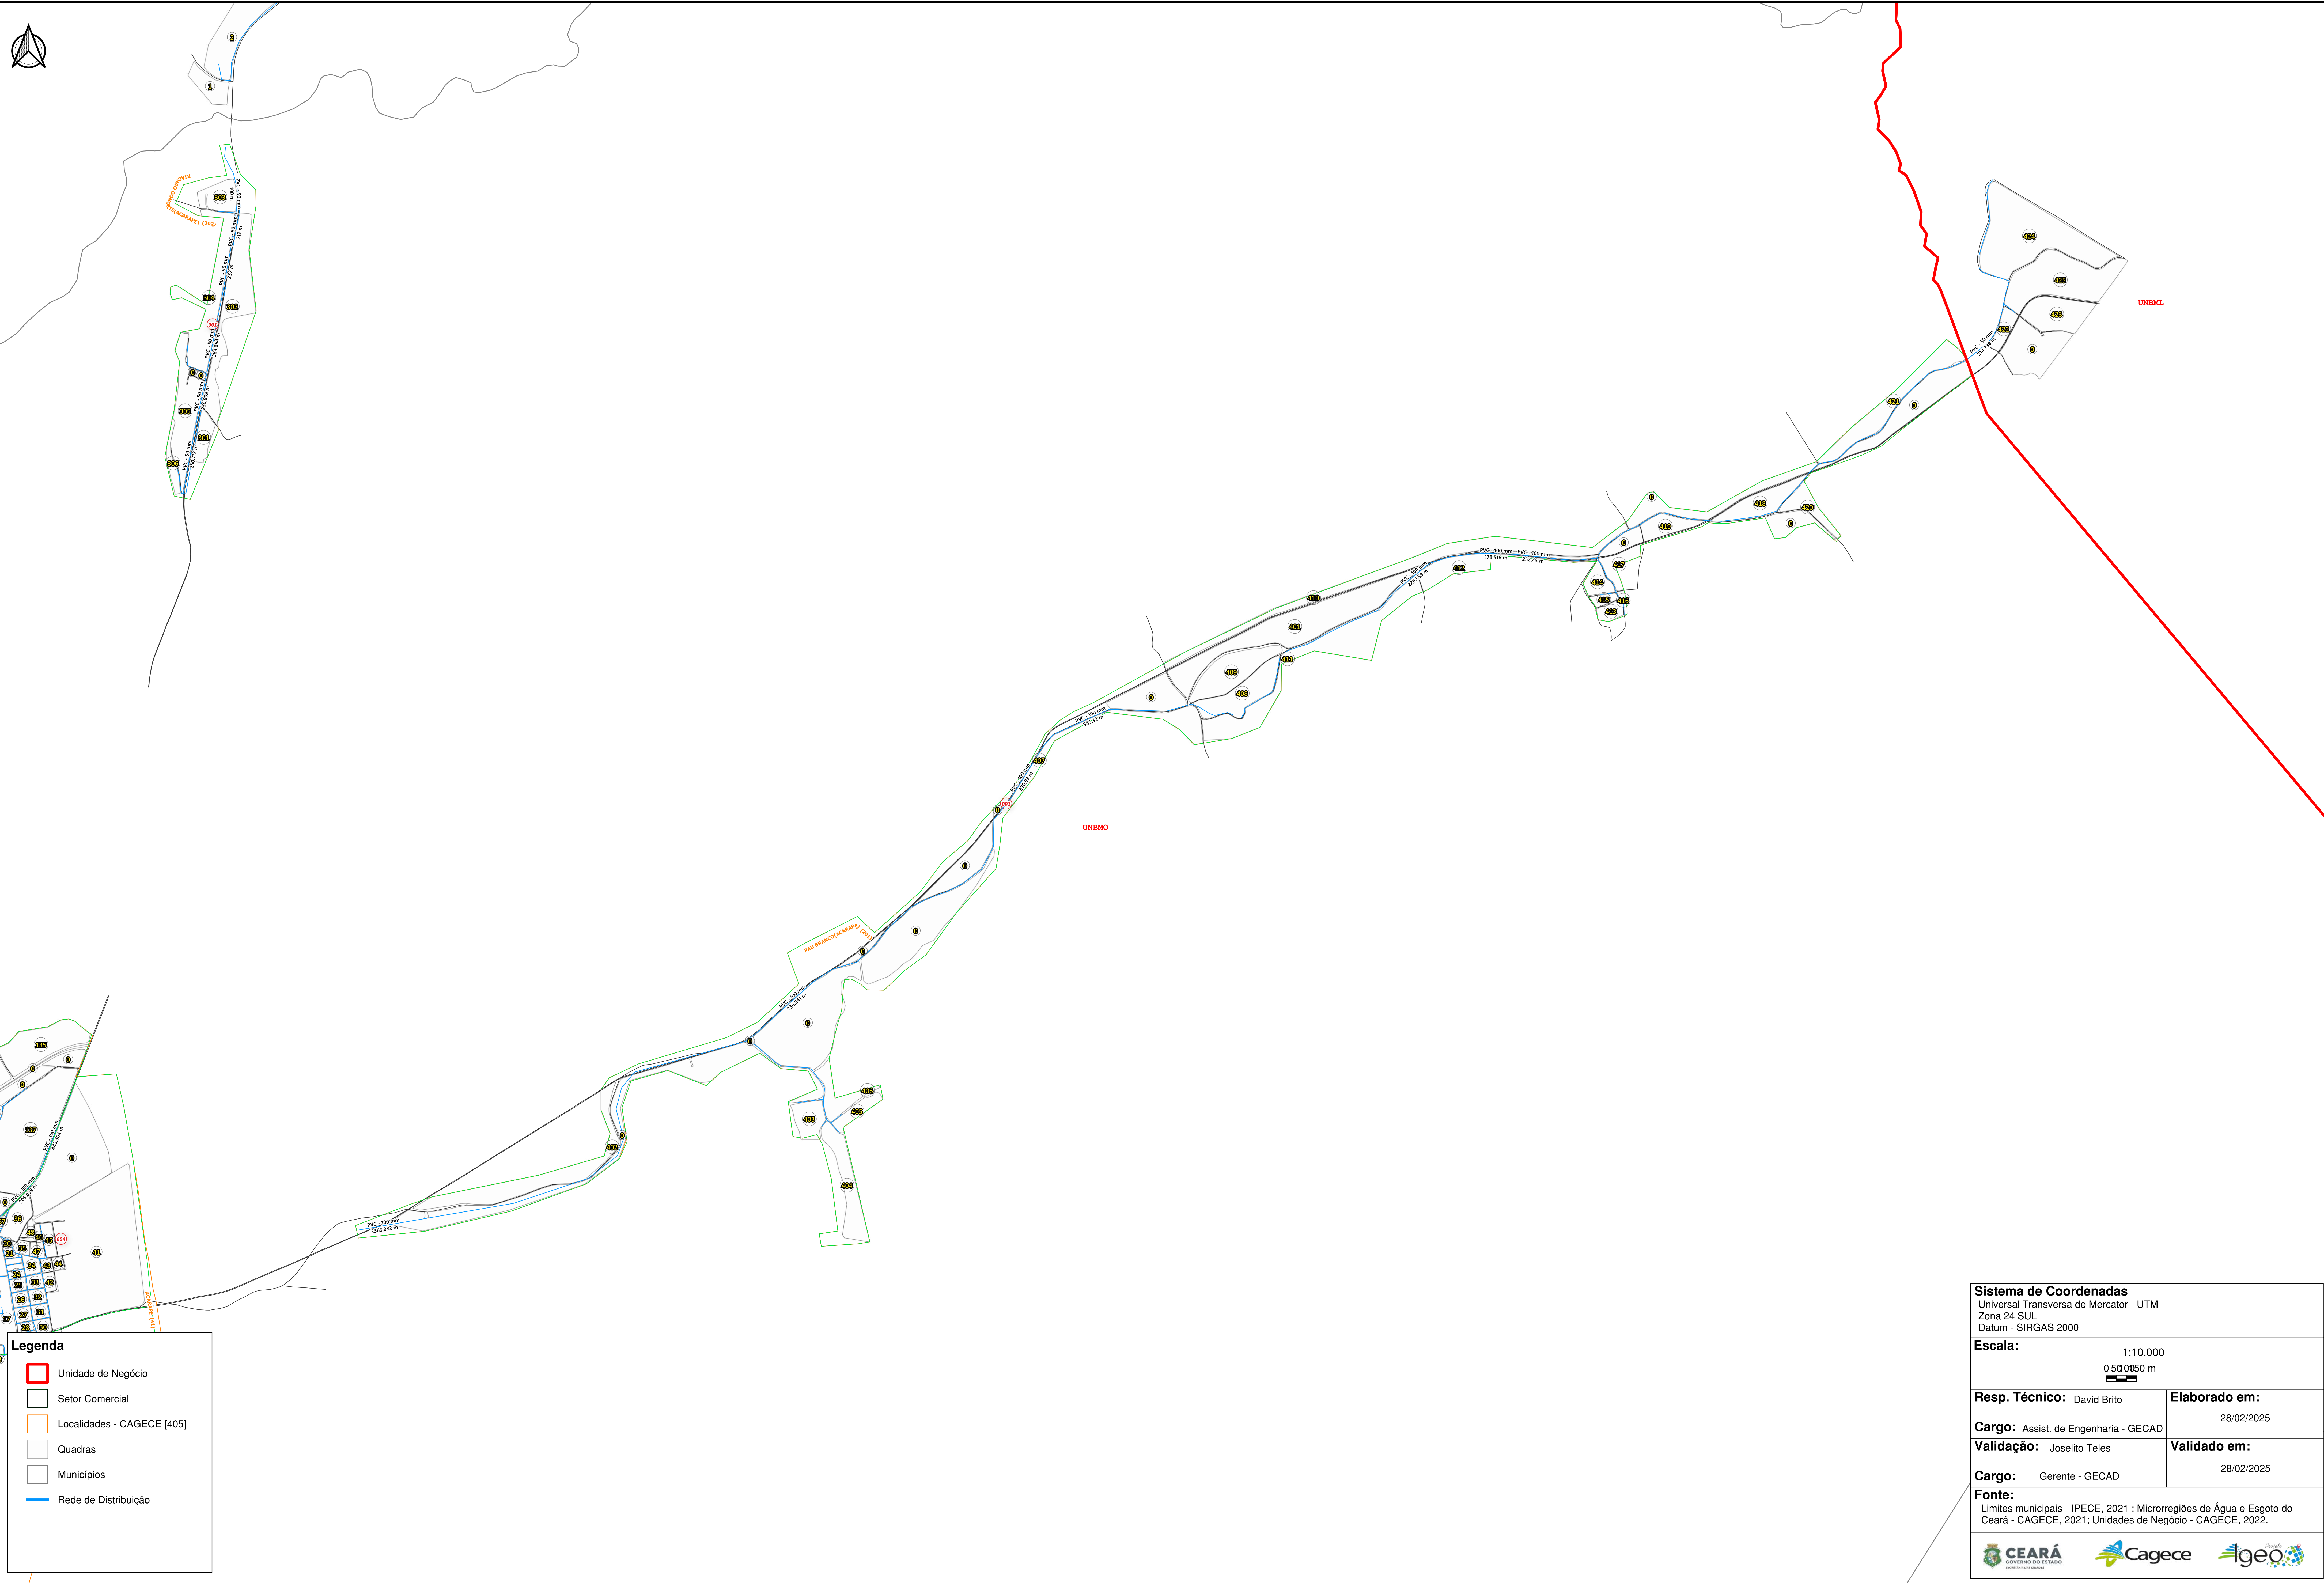

Sistema de Coordenadas
Universal Transversa de Mercator - UTM
Zona 24 SUL
Datum - SIRGAS 2000

Escala:
1:10.000
0.50.0050 m

Resp. Técnico: David Brito

Cargo: Assist. de Engenharia - GECAD

Validação: Joselito Teles

Cargo: Gerente - GECAD

Elaborado em:
28/02/2025

Validado em:
28/02/2025

Fonte:
Limites municipais - IPECE, 2021 ; Microrregiões de Água e Esgoto do Ceará - CAGECE, 2021; Unidades de Negócio - CAGECE, 2022.


**CEARÁ**
GOVERNO DO ESTADO
GOVERNADOR IRANILDO FALCÃO

**Cagece**

**Igeo**

540000

SISTEMA DE ABASTECIMENTO DE ÁGUA DA LOCALIDADE - CARRO ATOLADO (ACARAPE)

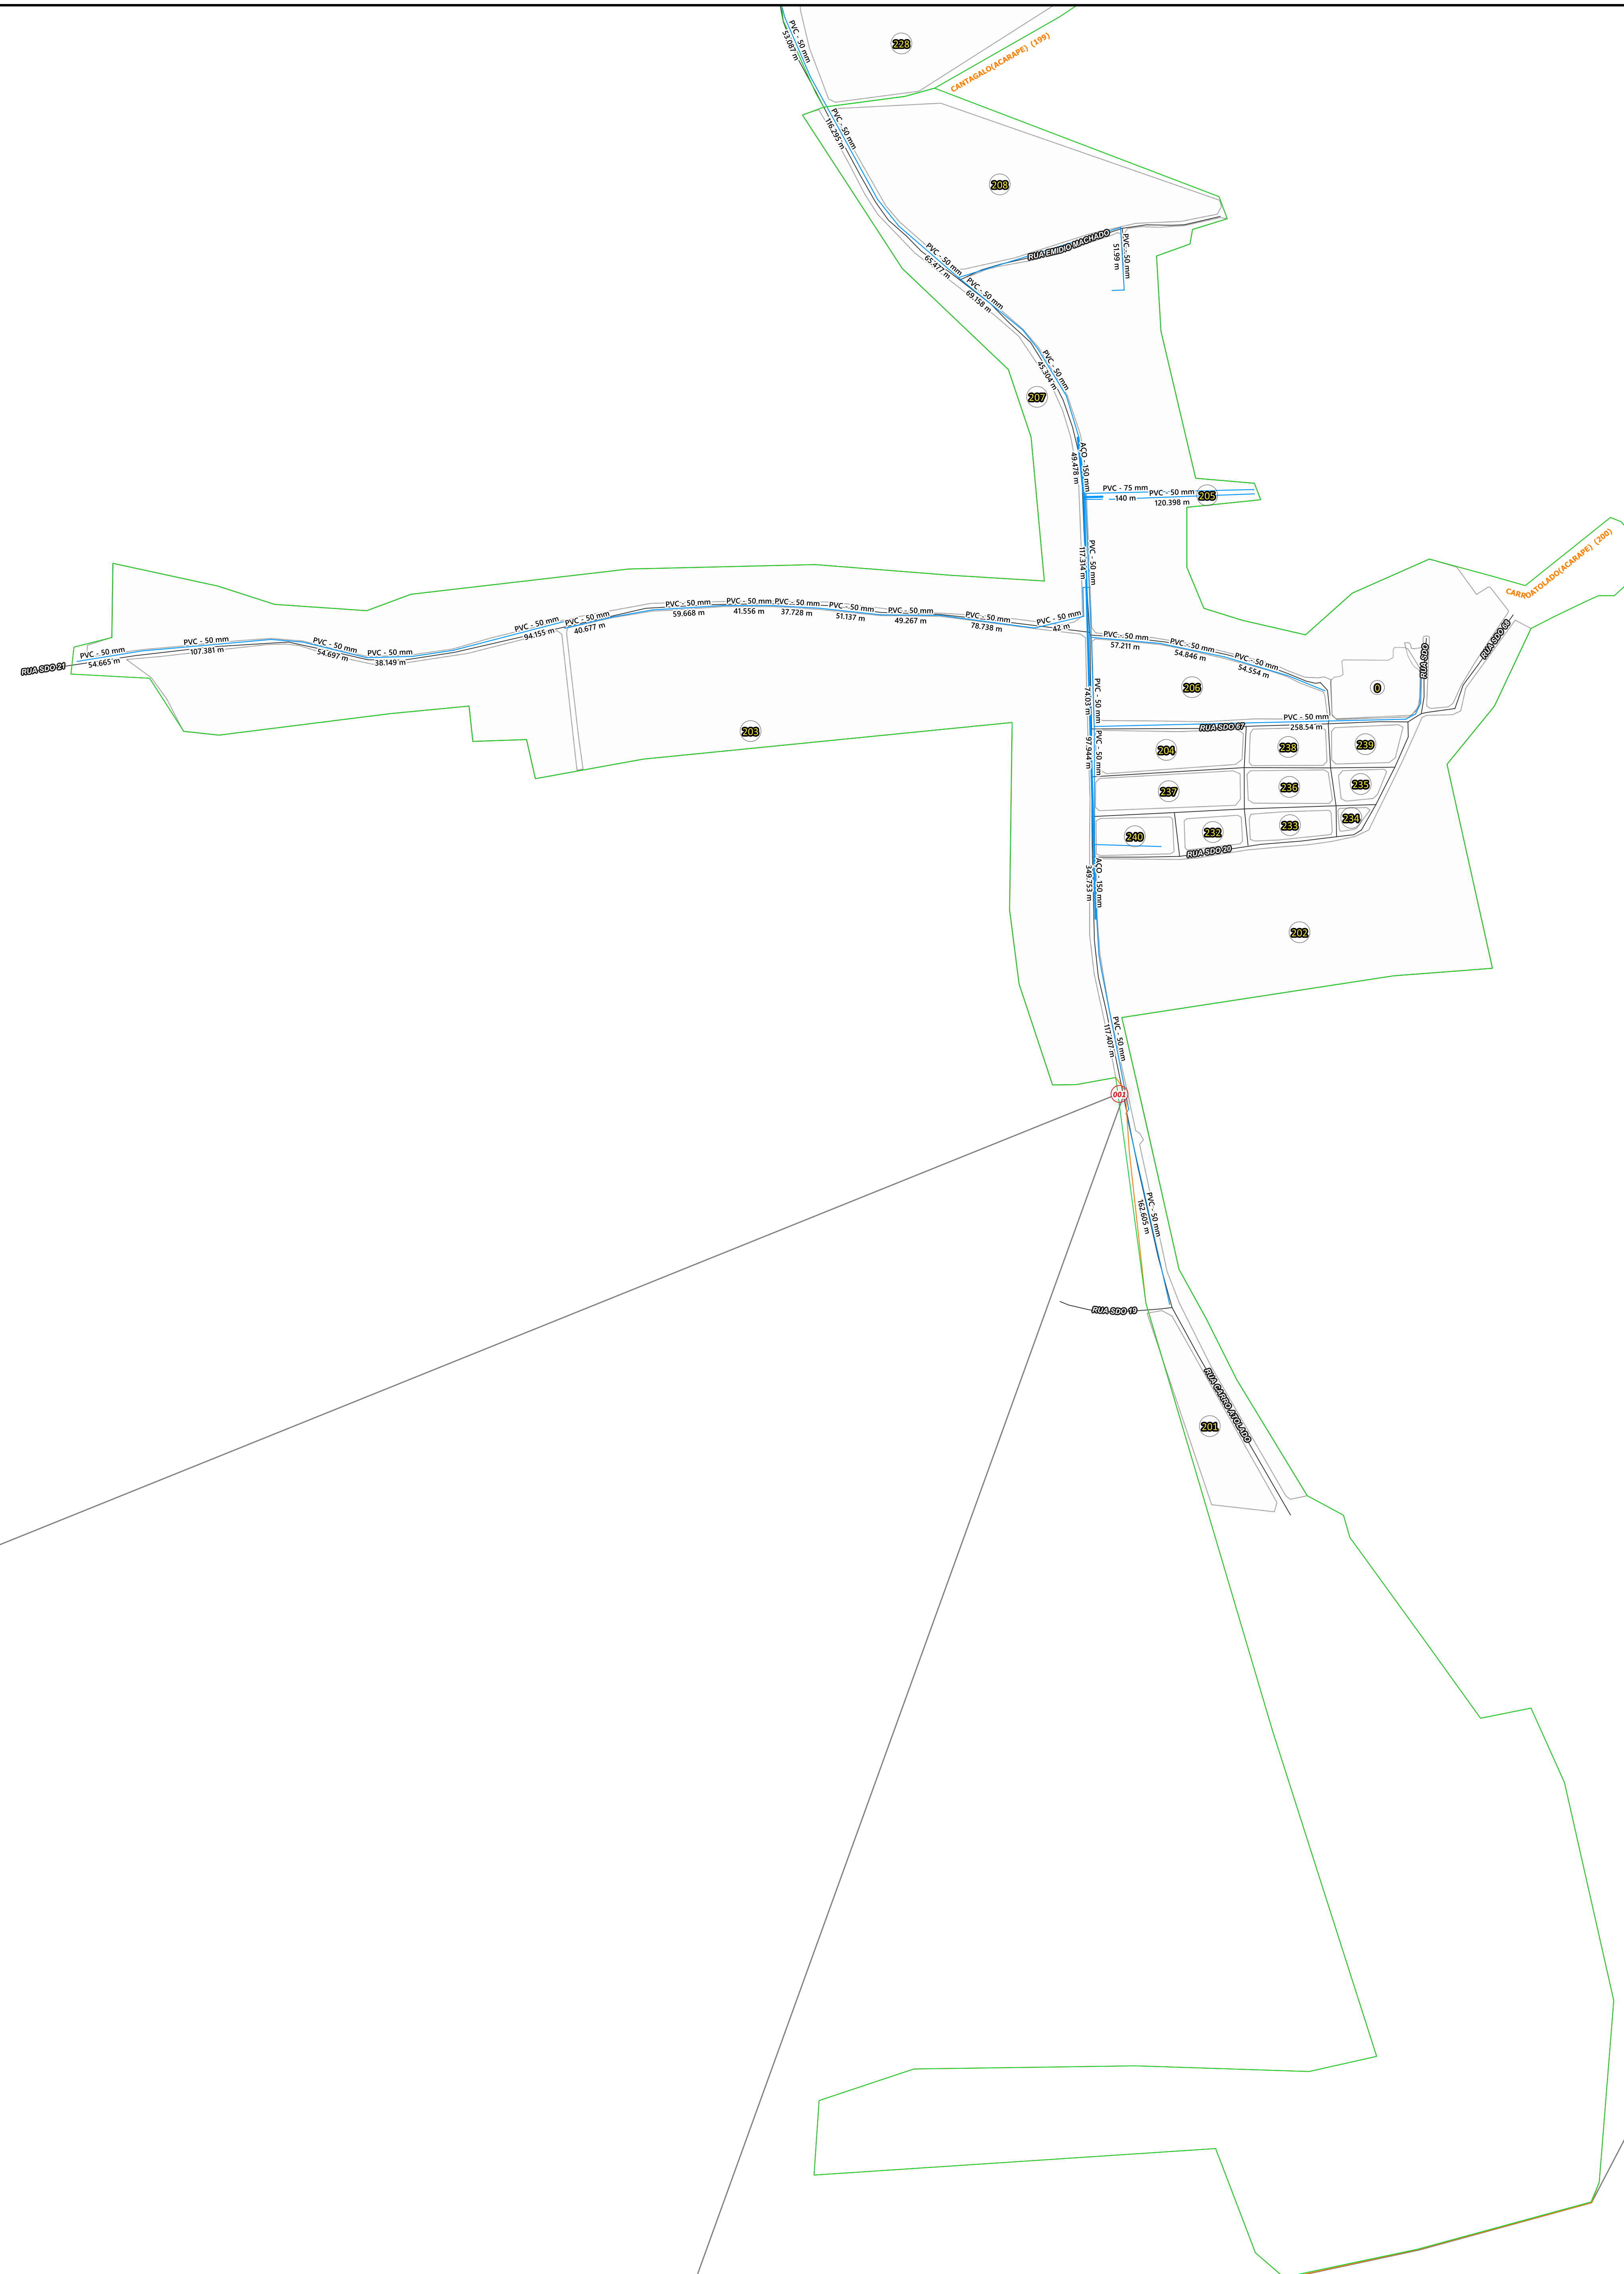

Legenda

-  Unidade de Negócio
-  Setor Comercial
-  Localidades - CAGECE [405]
-  Quadras
-  Municípios
-  Adutora
-  Rede de Distribuição

Sistema de Coordenadas

Universal Transversa de Mercator - UTM
Zona 24 SUL
Datum - SIRGAS 2000

Escala:

1:2.500

50 100 150 m

Resp. Técnico: David Brito

Elaborado em:	28/02/2025
---------------	------------

Cargo: Assist. de Engenharia - GE

	28/02/2025
	Validado em:

Validação: Joselito Teles


Validado em: _____

Cargo:

Fonte: Limites municipais - IPECE, 2021 ; Microrregiões de Água e Esgoto do Ceará - CAGECE, 2021; Unidades de Negócio - CAGECE, 2022.



SISTEMA DE ABASTECIMENTO DE ÁGUA DA LOCALIDADE - CANTAGALO (ACARAPE)


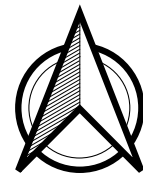


Legenda

- Unidade de Negócio
- Setor Comercial
- Localidades - CAGECE [405]
- Quadras
- Municípios
- Adutora
- Rede de Distribuição


Sistema de Coordenadas Universal Transversa de Mercator - UTM Zona 24 SUL Datum - SIRGAS 2000	
Escala: 1:2.500 0 50 100 150 m	
Resp. Técnico: David Brito	Elaborado em: 28/02/2025
Cargo: Assist. de Engenharia - GECAD	
Validação: Joselito Teles	Validado em: 28/02/2025
Cargo: Gerente - GECAD	
Fonte: Limites municipais - IPECE, 2021 ; Microrregiões de Água e Esgoto do Ceará - CAGECE, 2021; Unidades de Negócio - CAGECE, 2022.	
	
	

SISTEMA DE ABASTECIMENTO DE ÁGUA DA LOCALIDADE - RIACHAO DO NORTE (ACARAPE)

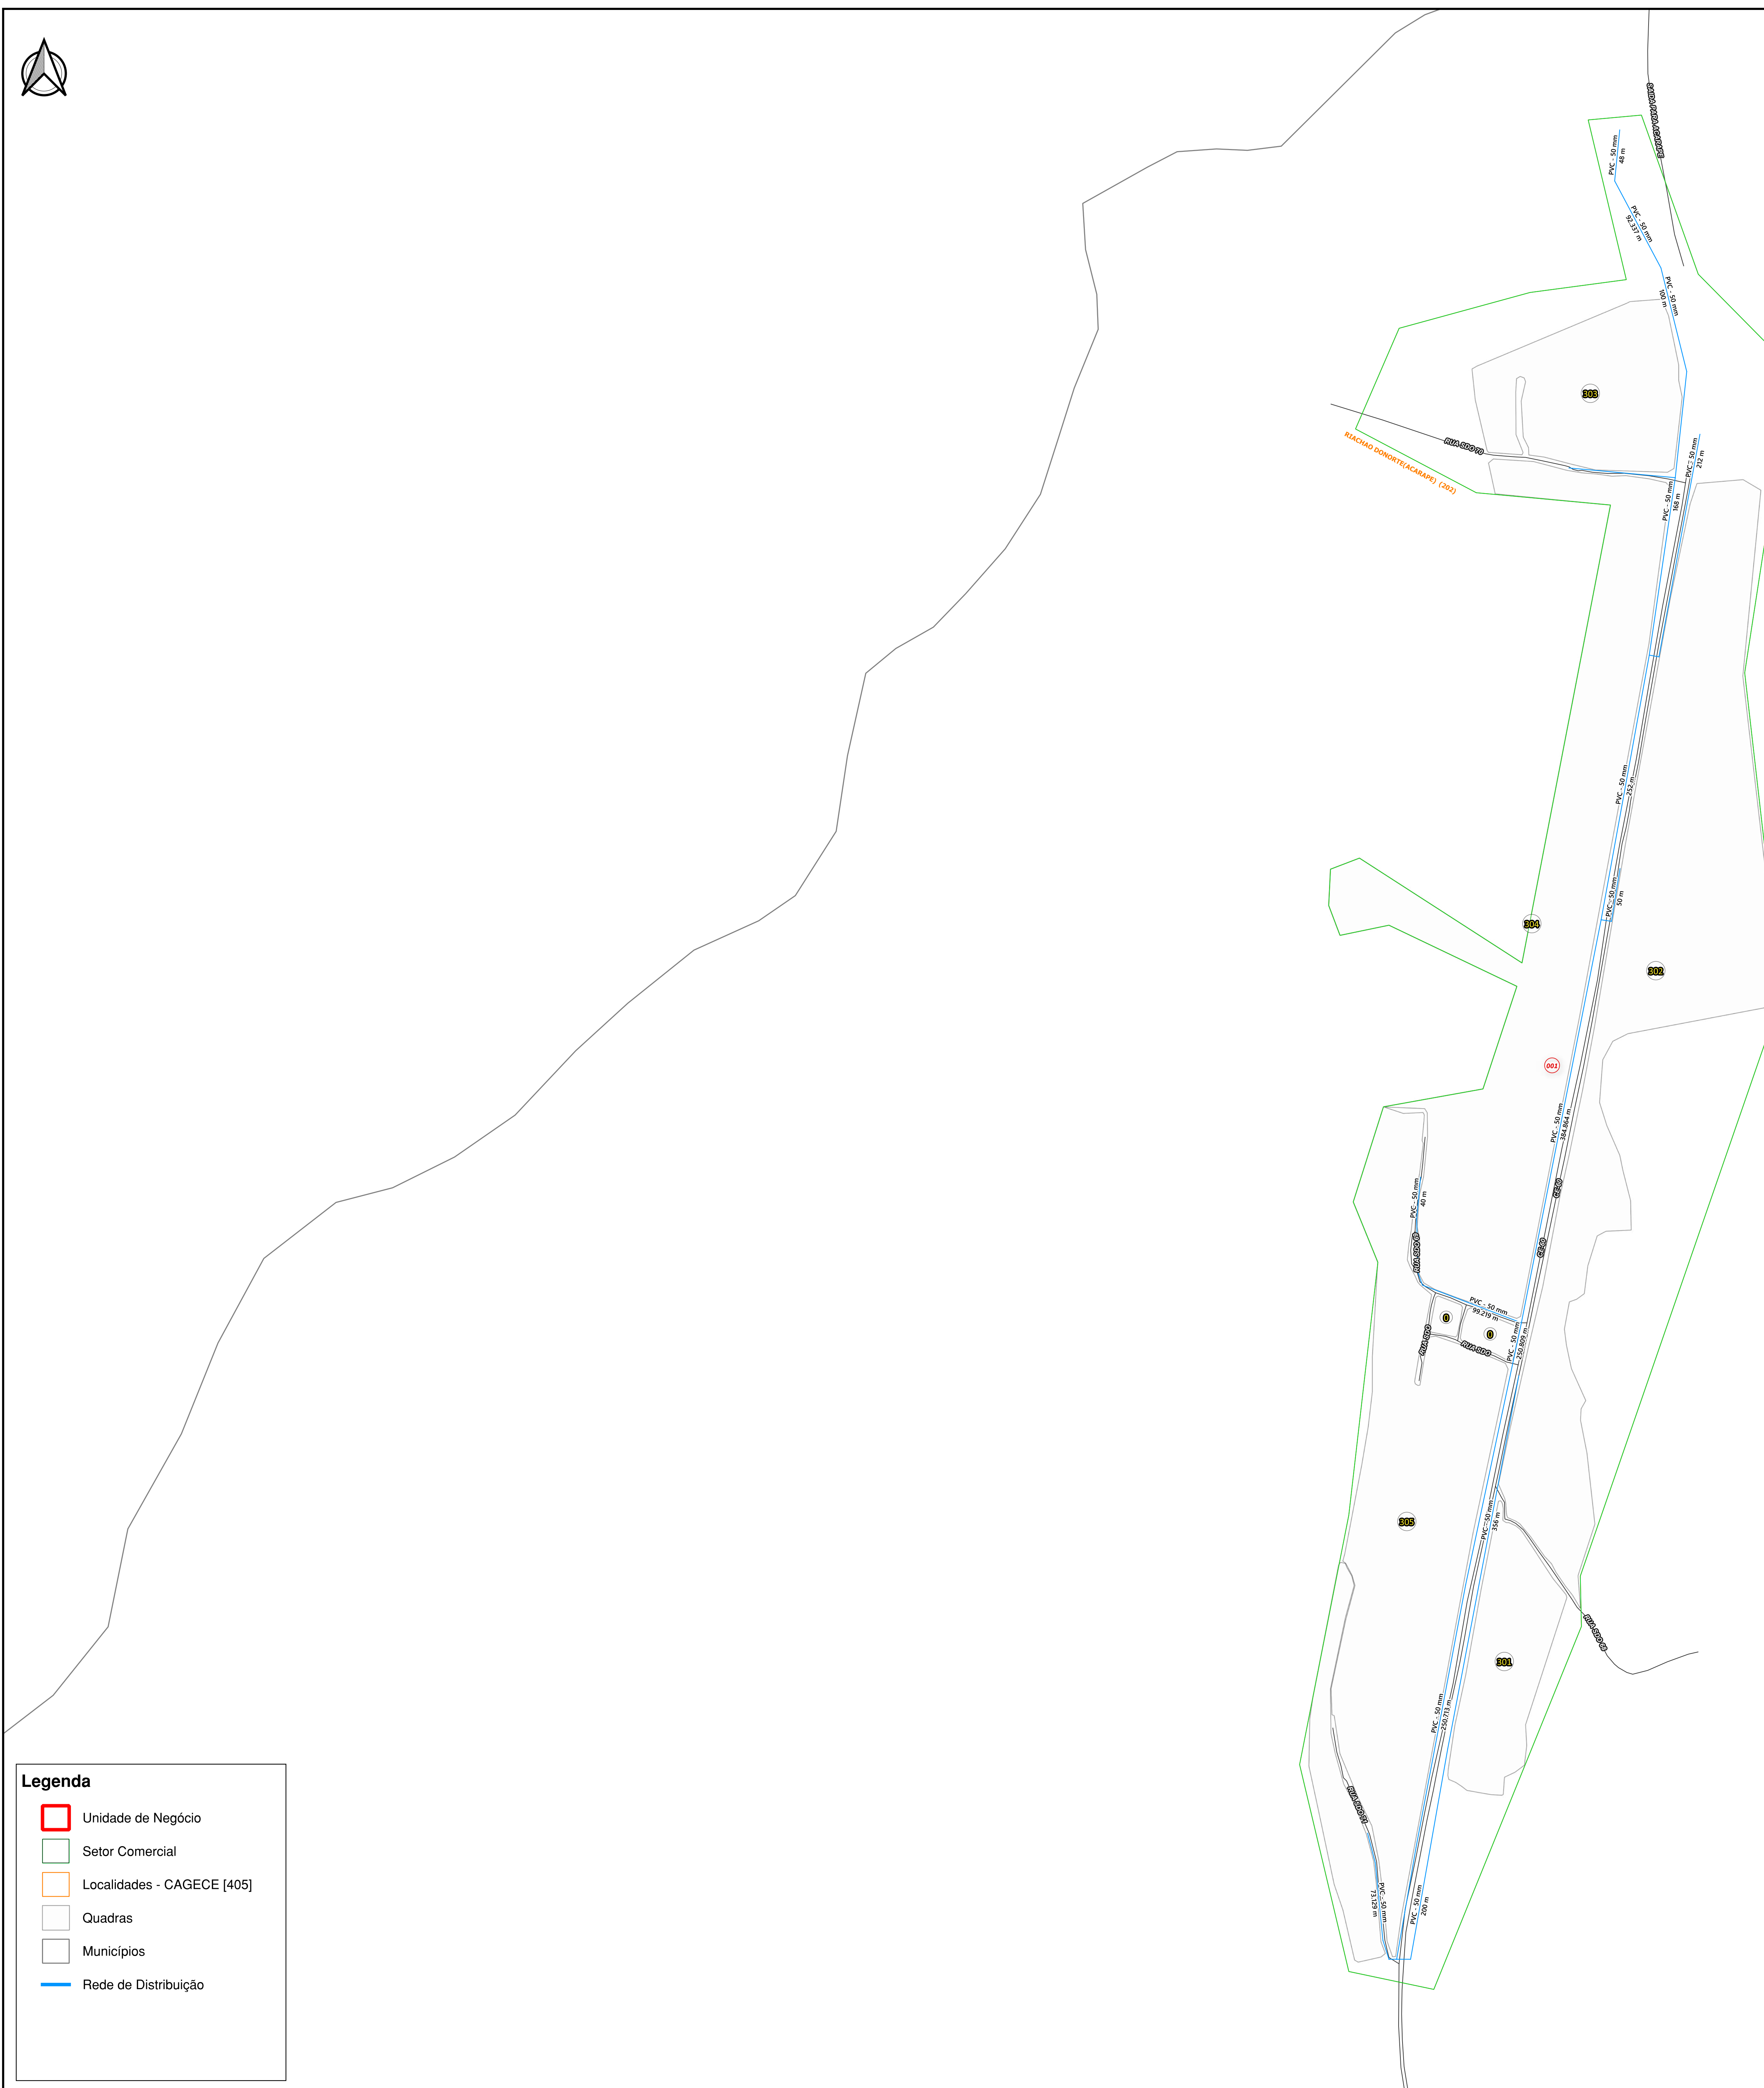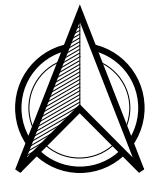

Legenda

-  Unidade de Negócio
-  Setor Comercial
-  Localidades - CAGECE [405]
-  Quadras
-  Municípios
-  Rede de Distribuição

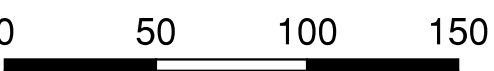Sistema de Coordenadas Universal Transversa de Mercator - UTM Zona 24 SUL Datum - SIRGAS 2000	
Escala:  1:2.500	
Resp. Técnico: David Brito	Elaborado em: 28/02/2025
Cargo: Assist. de Engenharia - GECAD	Validado em: 28/02/2025
Validação: Joselito Teles	
Cargo: Gerente - GECAD	Fonte: Limites municipais - IPECE, 2021 ; Microrregiões de Água e Esgoto do Ceará - CAGECE, 2021; Unidades de Negócio - CAGECE, 2022.