


SISTEMA DE ESGOTAMENTO SANITÁRIO DA LOCALIDADE - AURORA

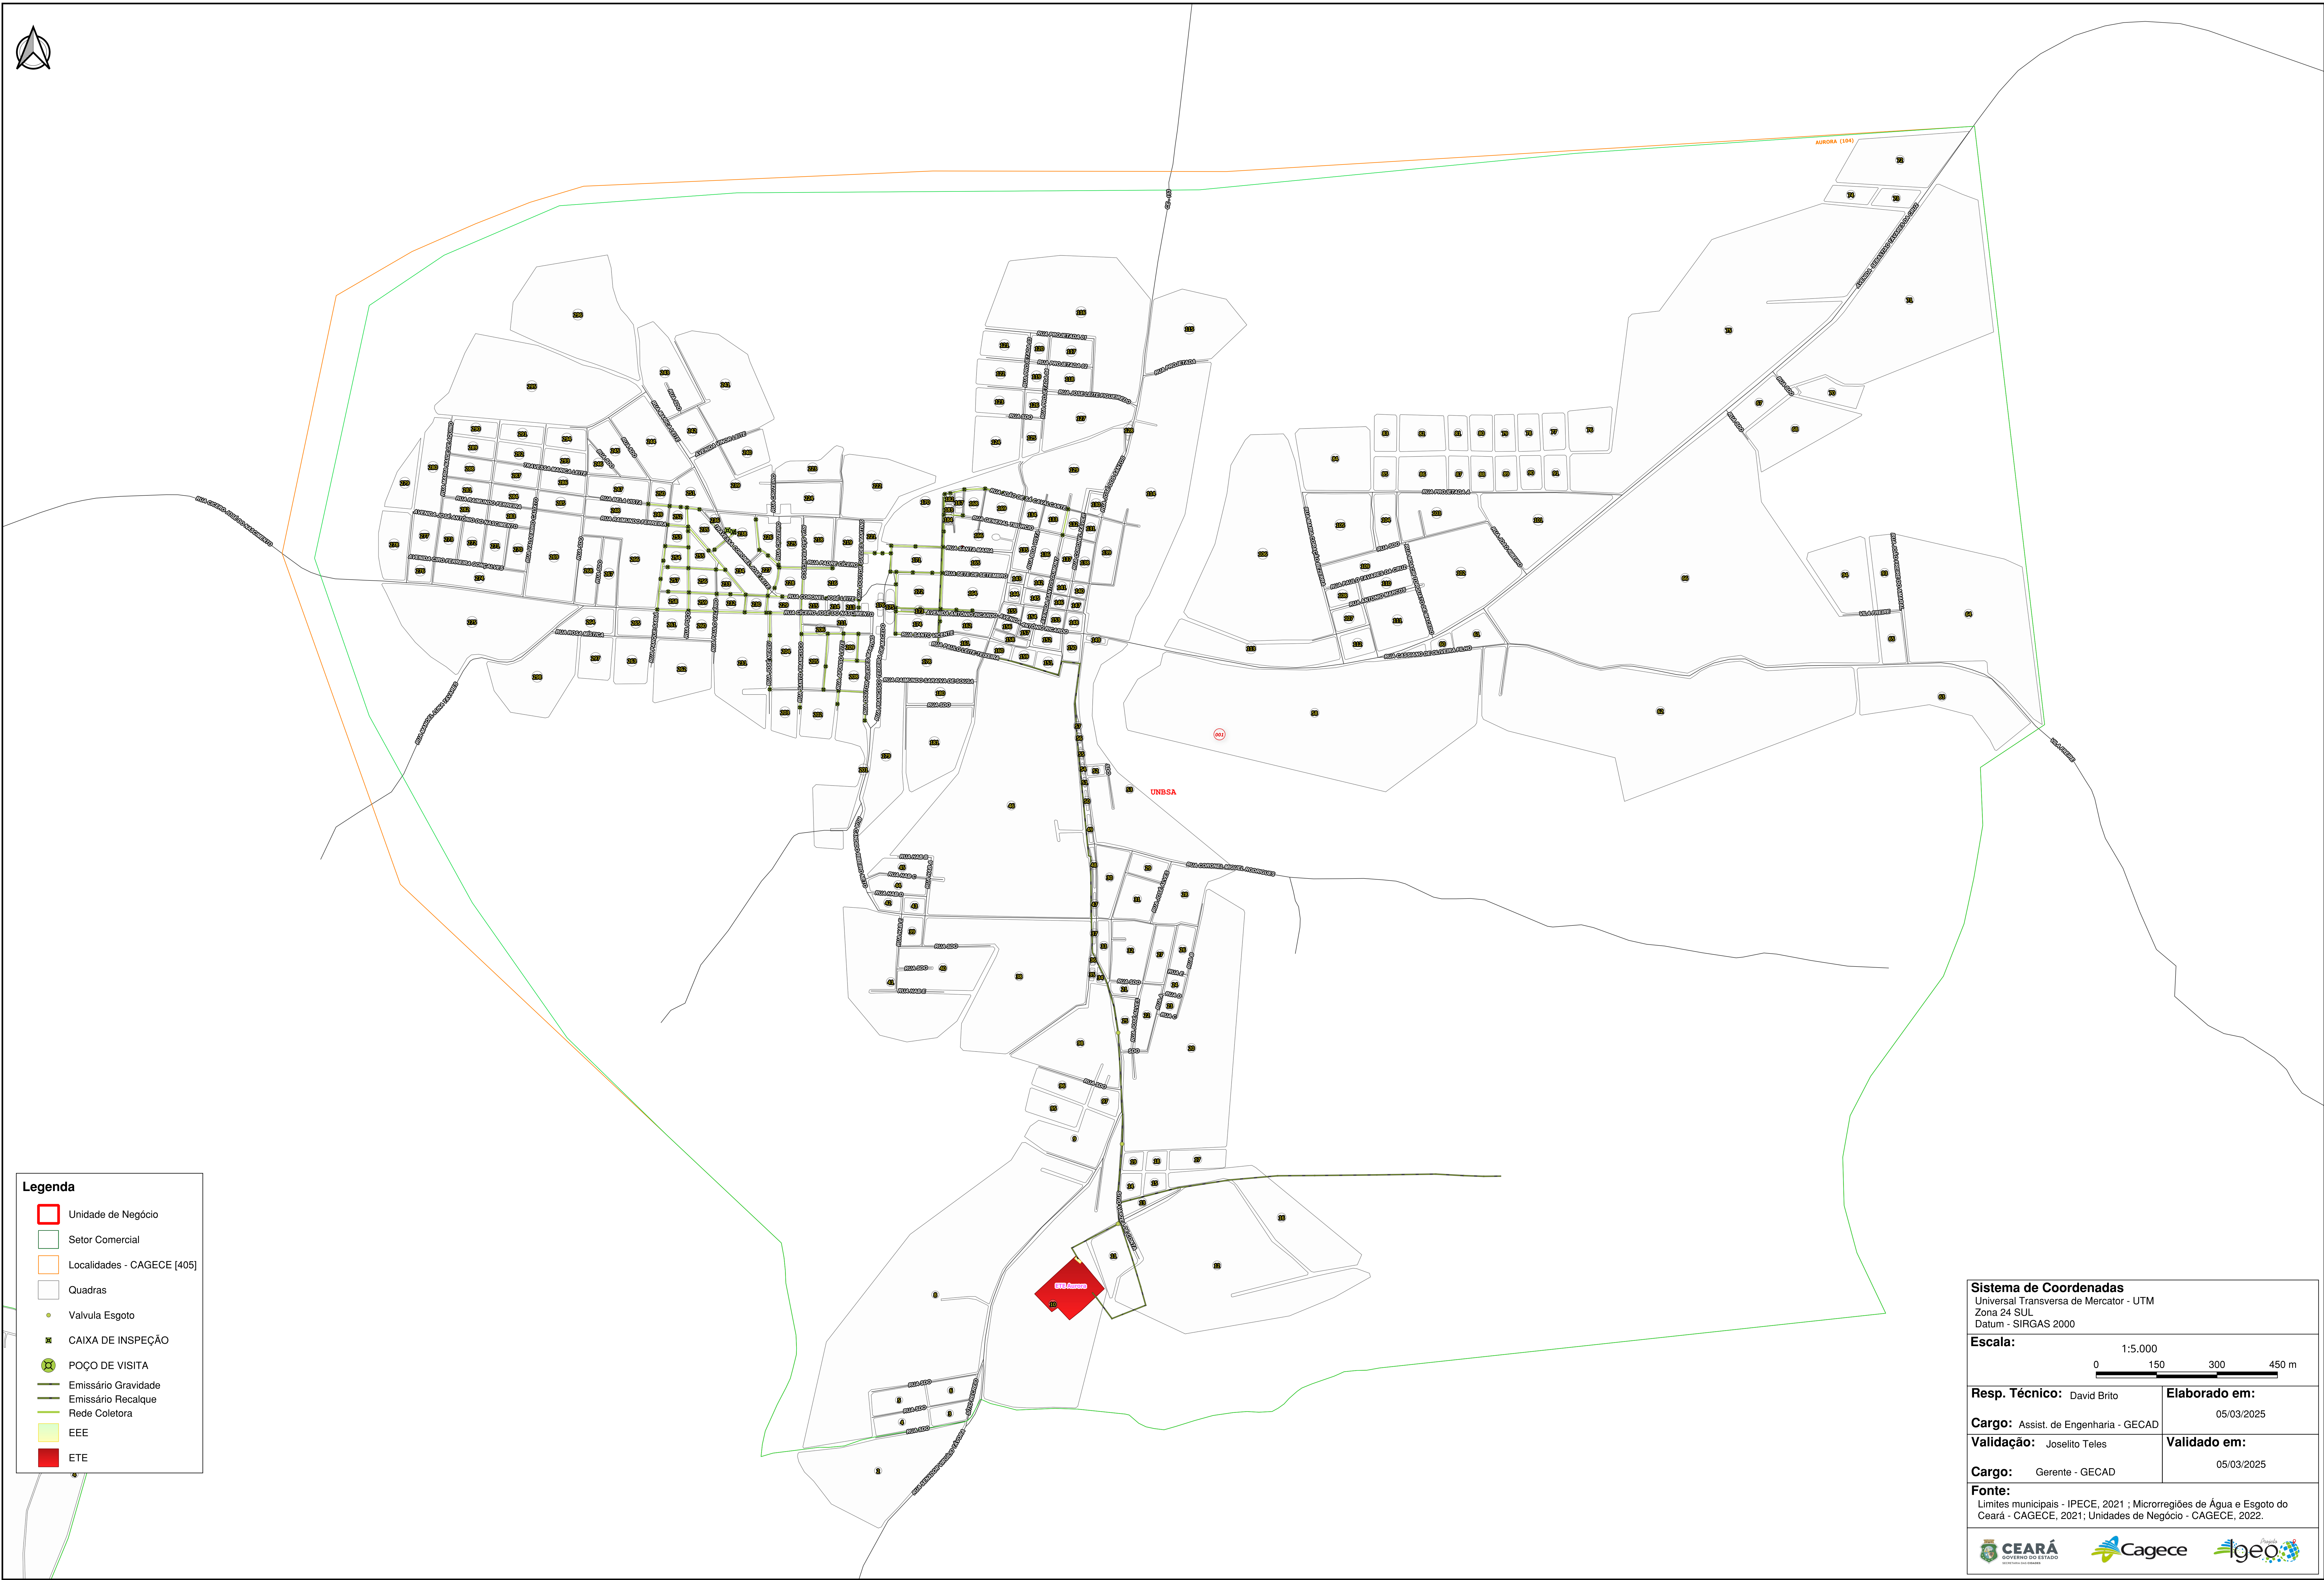

Legenda

- Unidade de Negócio
- Setor Comercial
- Localidades - CAGECE [405]
- Quadras
- Valvula Esgoto
- CAIXA DE INSPEÇÃO
- POÇO DE VISITA
- Emissário Gravidade
- Emissário Recalque
- Rede Coletora
- EEE
- ETE

Sistema de Coordenadas
Universal Transversa de Mercator - UTM
Zona 24 SUL
Datum - SIRGAS 2000

Escala: 1:5.000
0 150 300 450 m

Resp. Técnico: David Brito	Elaborado em: 05/03/2025
Cargo: Assist. de Engenharia - GECAD	
Validação: Joselito Teles	Validado em: 05/03/2025
Cargo: Gerente - GECAD	

Fonte:
Limites municipais - IPECE, 2021 ; Microrregiões de Água e Esgoto do Ceará - CAGECE, 2021; Unidades de Negócio - CAGECE, 2022.



Legenda

- Unidade de Negócio
- Setor Comercial
- Localidades - CAGECE [405]
- Quadras
- Municípios
- Adutora
- Rede de Distribuição

Sistema de Coordenadas
 Universal Transversa de Mercator - UTM
 Zona 24 SUL
 Datum - SIRGAS 2000

Escala:
 1:5.000
 0 50 100 150 m

Resp. Técnico: David Brito
Elaborado em: 28/02/2025

Cargo: Assist. de Engenharia - GECAD
Validado em: 28/02/2025

Validação: Joselito Teles
Cargo: Gerente - GECAD

Fonte:
 Limites municipais - IPECE, 2021 ; Microrregiões de Água e Esgoto do Ceará - CAGECE, 2021; Unidades de Negócio - CAGECE, 2022.

CEARÁ
 GOVERNO DO ESTADO

Cagece

Igeo

Sistema de Coordenadas Universal Transversa de Mercator - UTM Zona 24 SUL Datum - SIRGAS 2000	
Escala: 1:5,000 0 50 100 150 m 	
Resp. Técnico: David Brito	Elaborado em: 28/02/2025
Cargo: Assist. de Engenharia - GECAD	
Validação: Joselito Teles	Validado em: 28/02/2025
Cargo: Gerente - GECAD	
Fonte: Limites municipais - IPECE, 2021 ; Microrregiões de Água e Esgoto do Ceará - CAGECE, 2021; Unidades de Negócio - CAGECE, 2022.	

SISTEMA DE ABASTECIMENTO DE ÁGUA DA LOCALIDADE - INGAZEIRAS (AURORA)

