

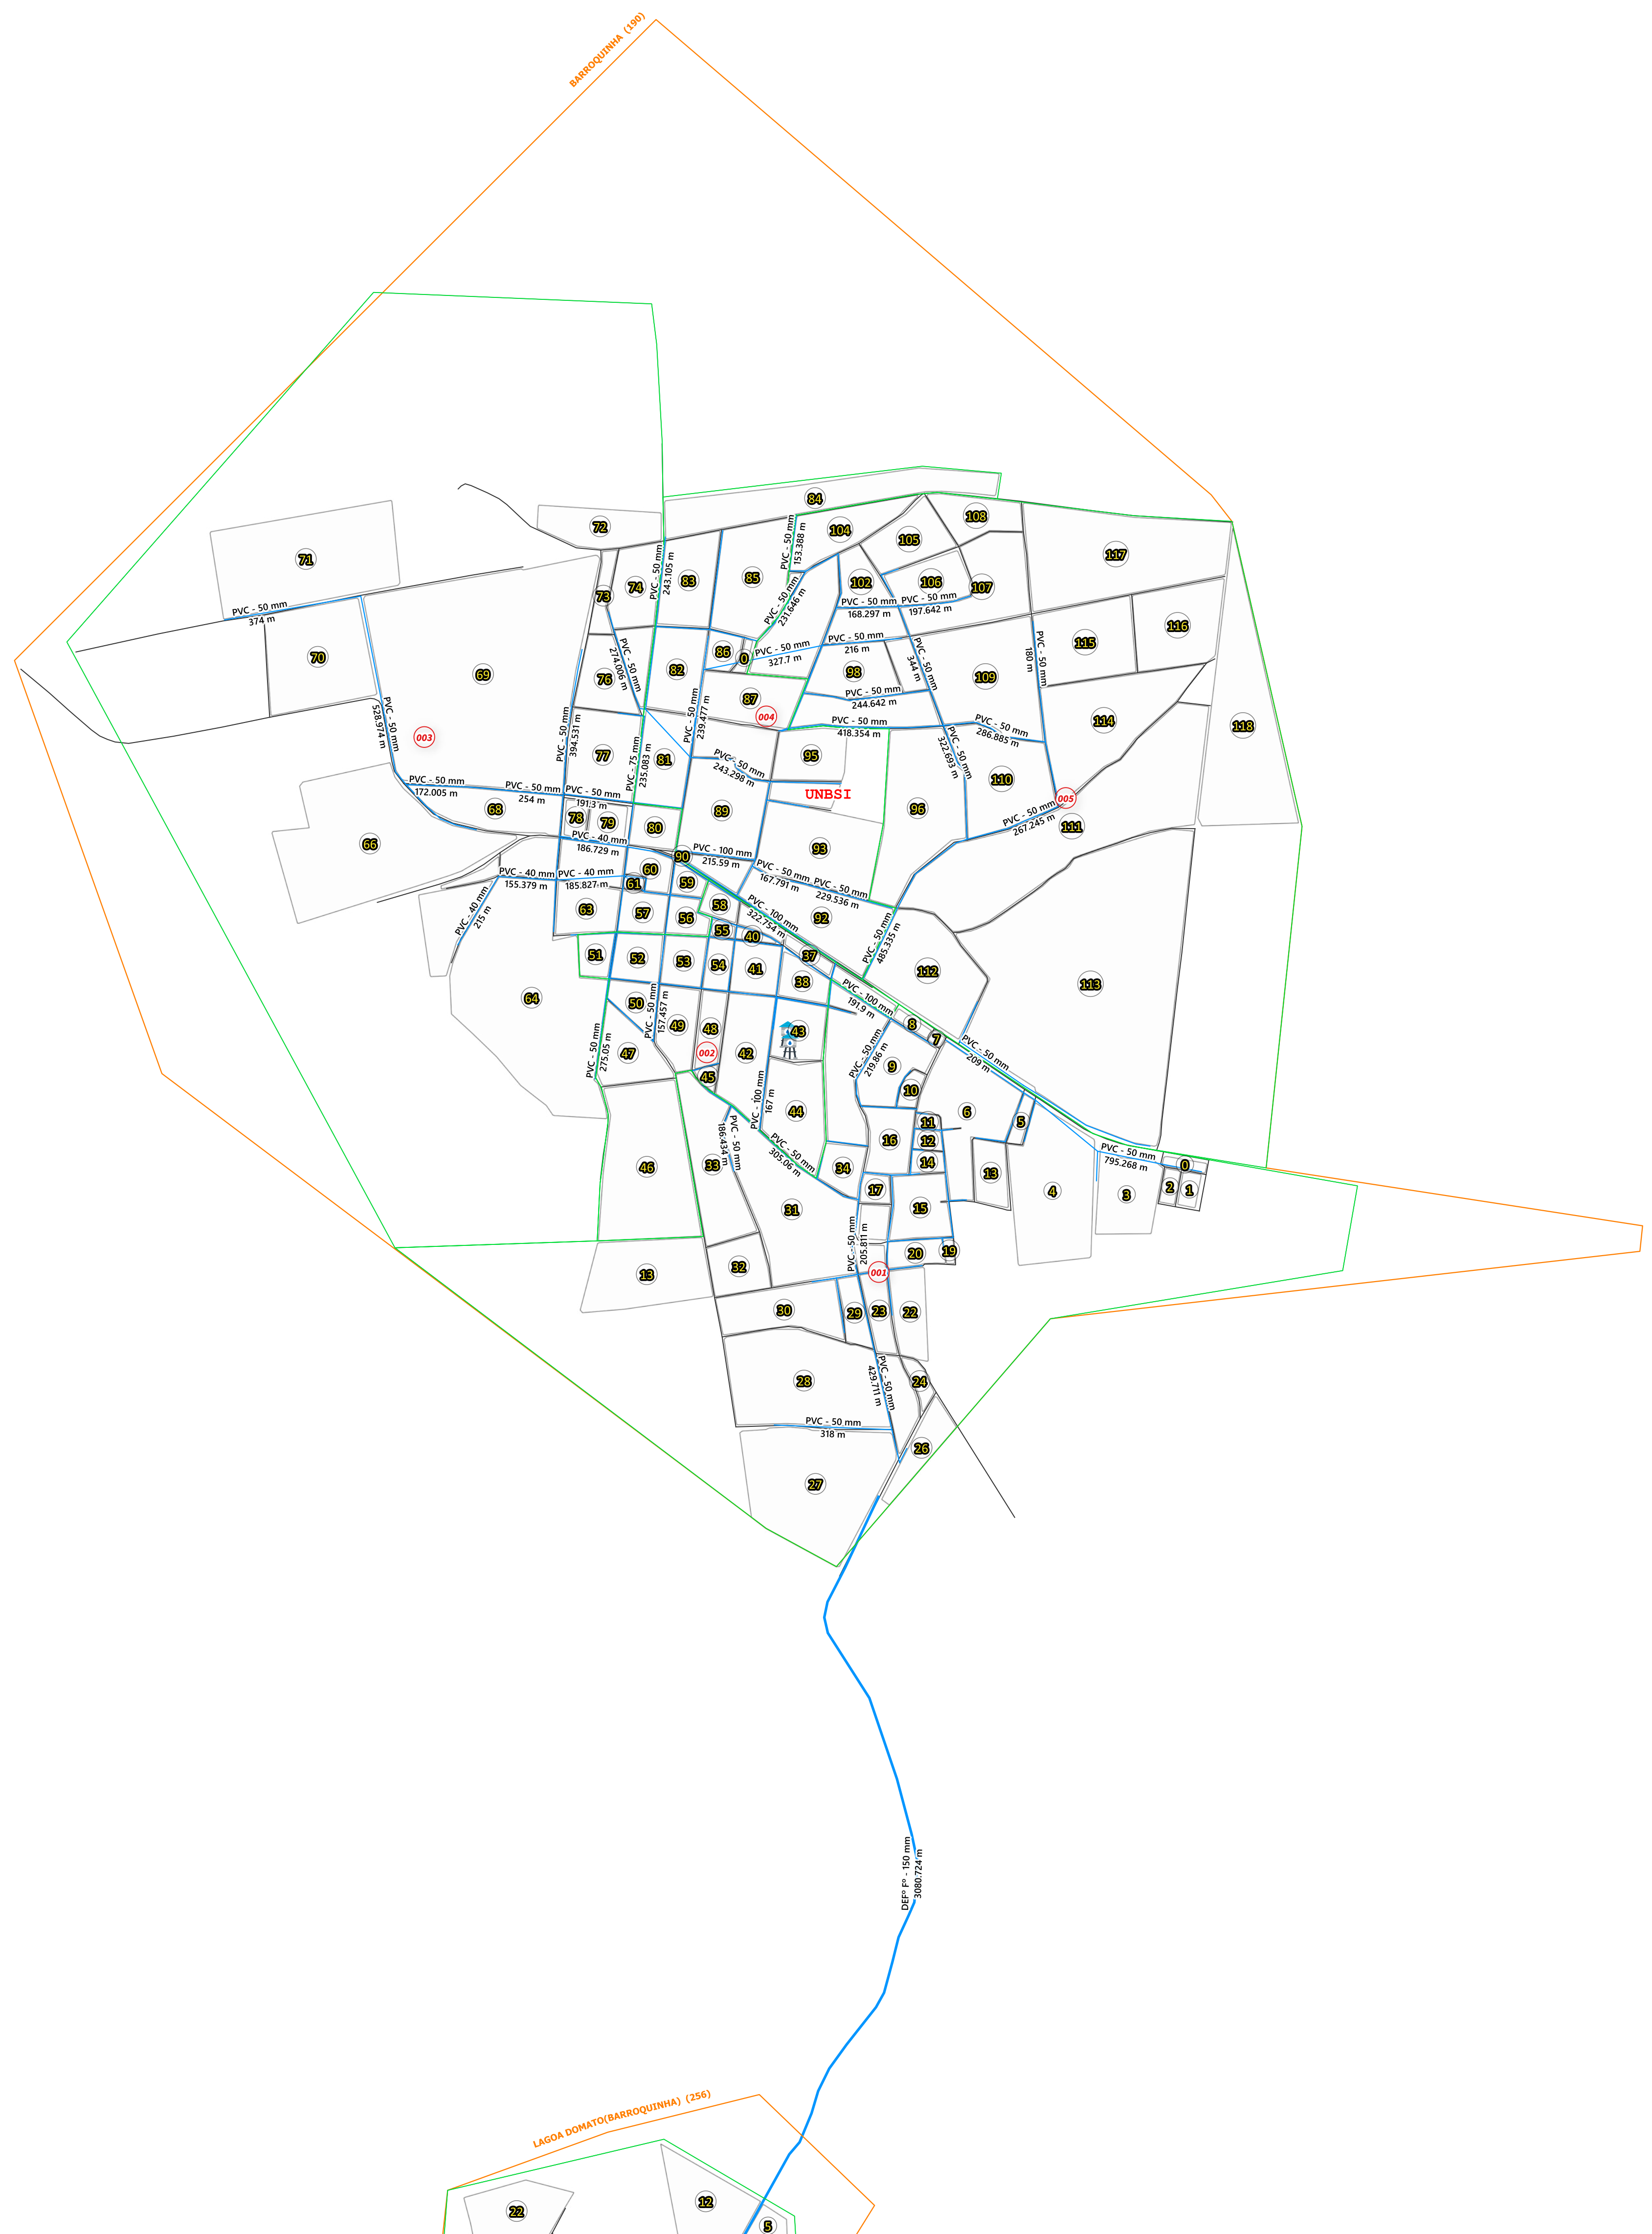


SISTEMA DE ABASTECIMENTO DE ÁGUA DA LOCALIDADE - BARROQUINHA

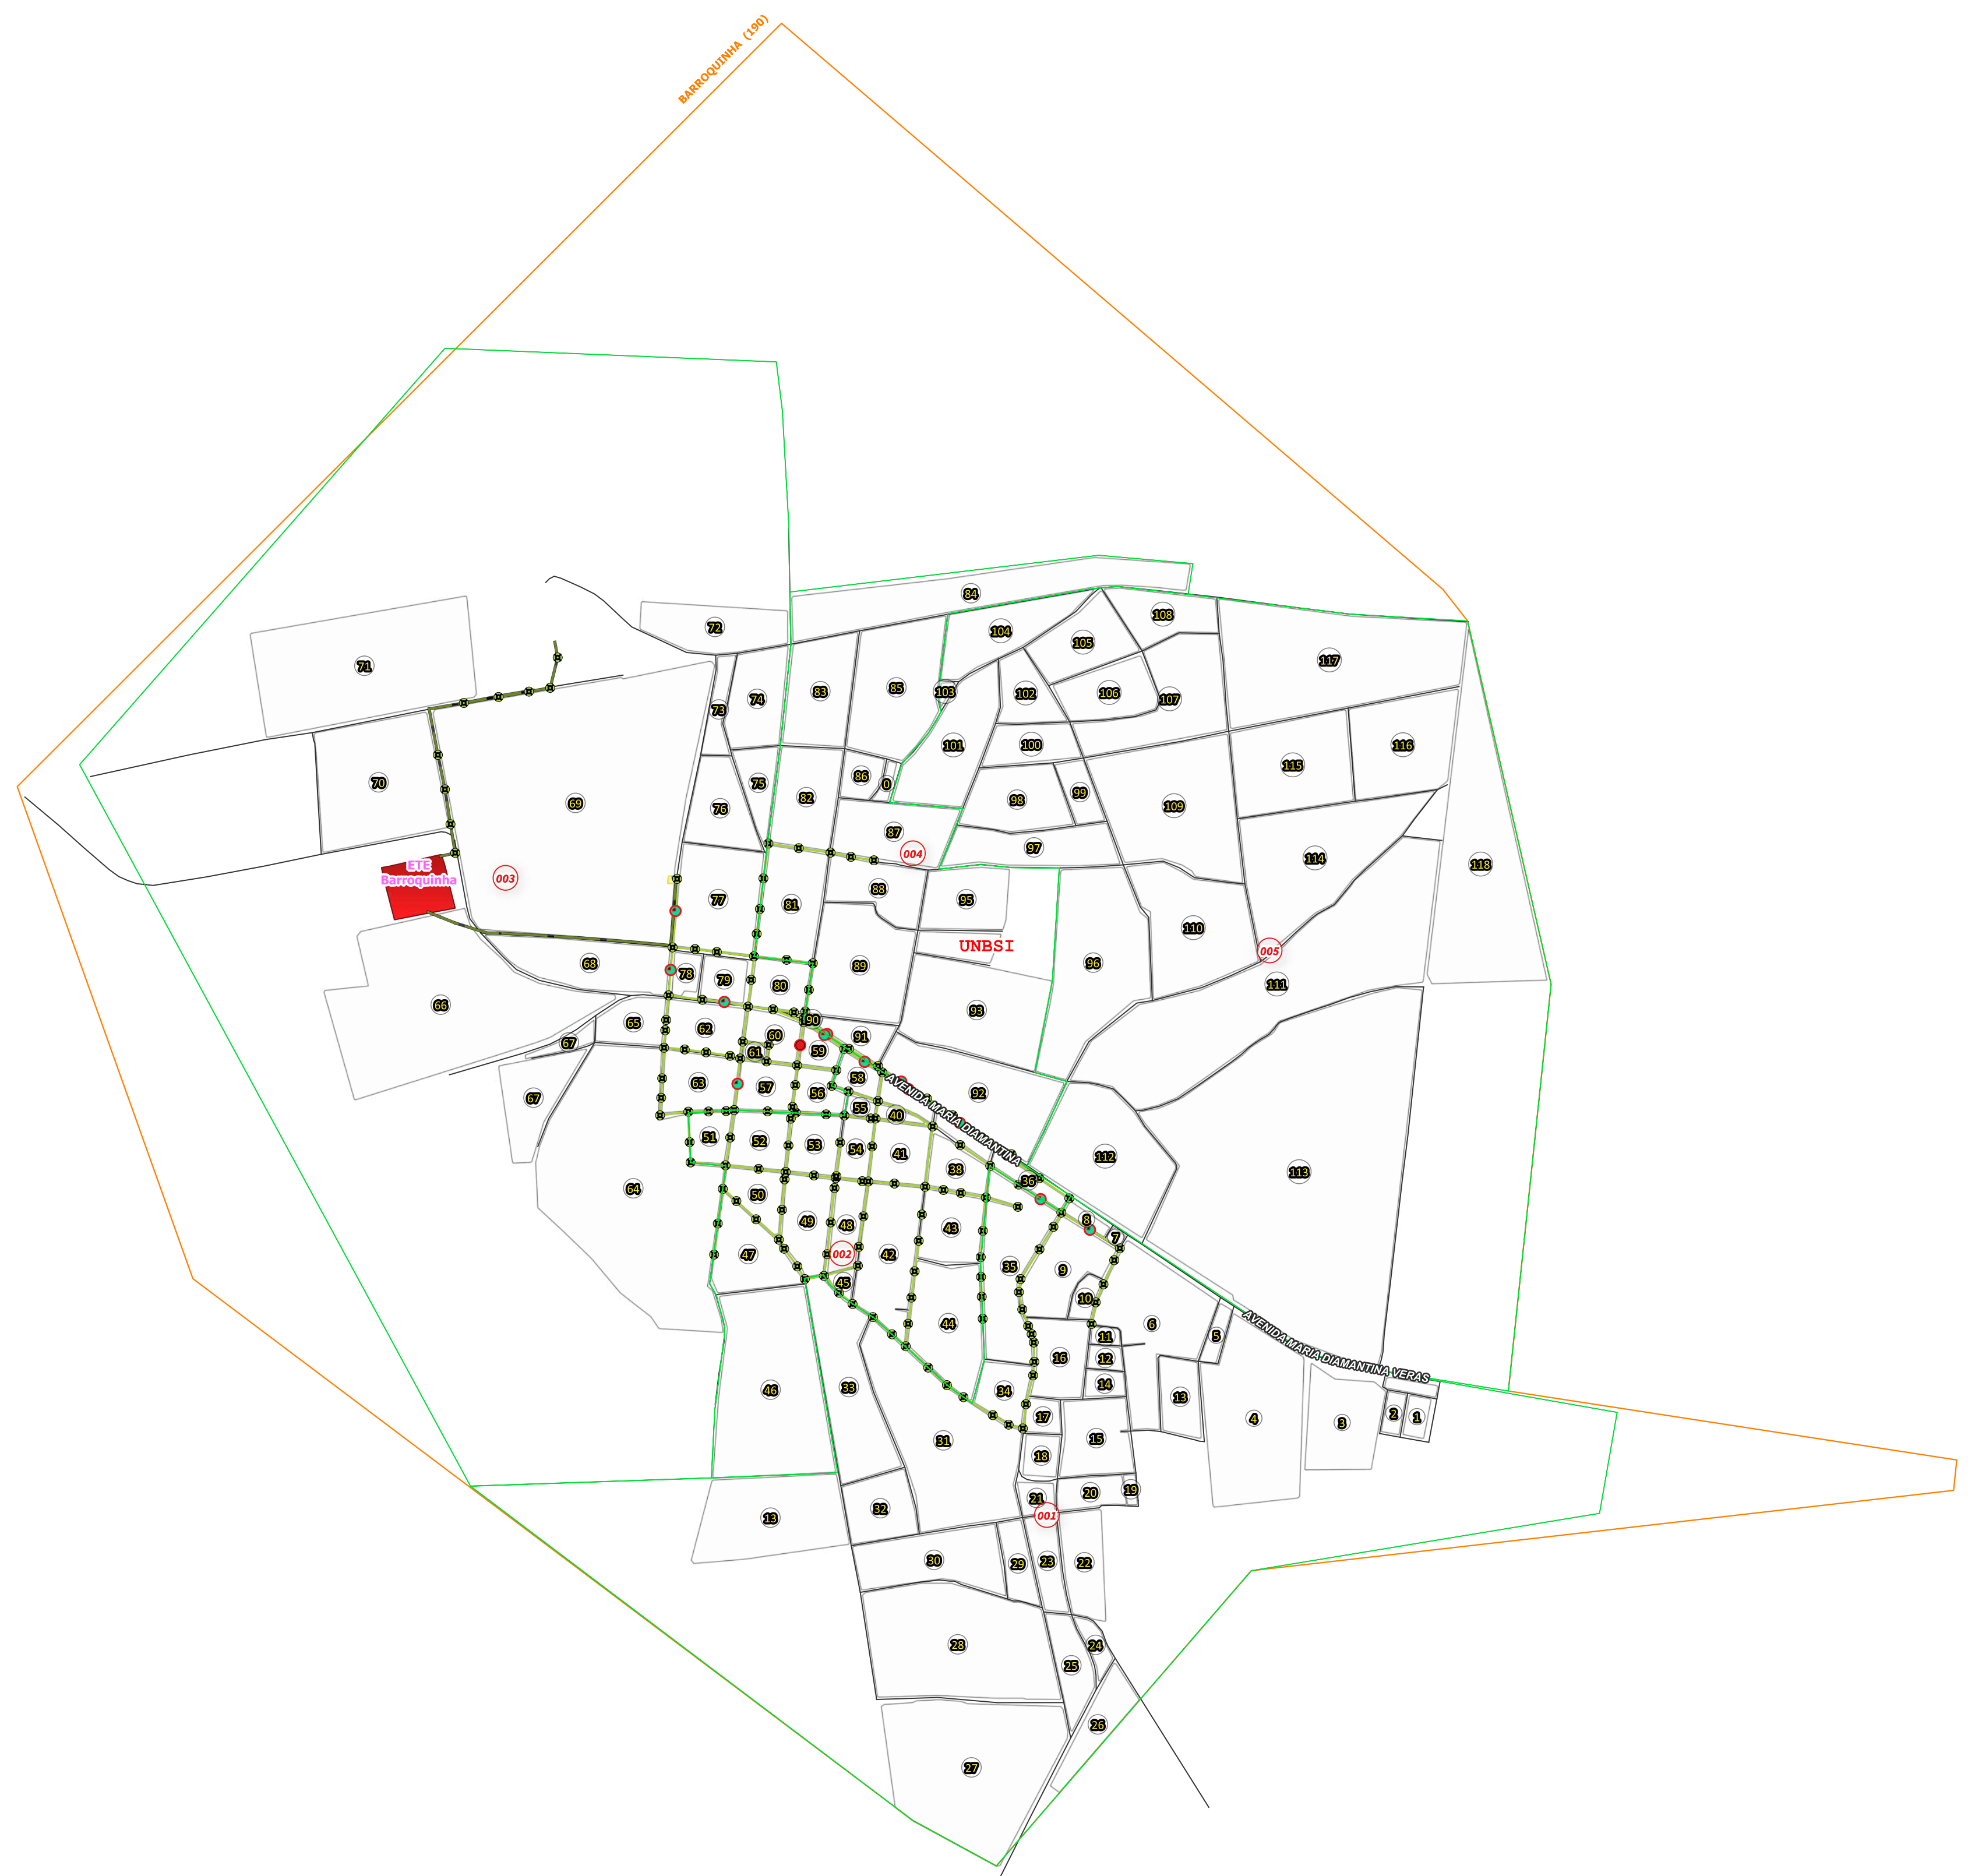

SISTEMA DE ESGOTAMENTO SANITÁRIO DA LOCALIDADE - BARROQUINHA

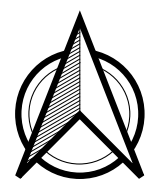

Legenda

Unidade de Negócio

Setor Comercial

Localidades - CAGECE [405]

Quadras

POÇO DE INSPEÇÃO

POÇO DE VISITA

Emissário Gravidade

Emissário Recalque

Rede Coletora

EEE

ETE

Sistema de Coordenadas

Universal Transversa de Mercator - UTM

Zona 24 SUL

Datum - SIRGAS 2000

Escala:

1:10.000

0

150

300

450 m

Resp. Técnico:

David Brito

Elaborado em:

05/03/2025

Cargo:

Assist. de Engenharia - GECAD

Validado em:

05/03/2025

Validação:

Joselito Teles

Cargo:

Gerente - GECAD

Fonte:

Limites municipais - IPECE, 2021 ; Microrregiões de Água e Esgoto do Ceará - CAGECE, 2021; Unidades de Negócio - CAGECE, 2022.

CEARÁ

GOVERNO DO ESTADO

GOVERNADOR RUI PARRA

Cagece

igeo

GOVERNO DO ESTADO DO CEARÁ

SISTEMA DE ABASTECIMENTO DE ÁGUA DA LOCALIDADE - BITUPITA (BARROQUINHA)



SISTEMA DE ESGOTAMENTO SANITÁRIO DA LOCALIDADE - BITUPITA (BARROQUINHA)



Legenda

- Unidade de Negócio
- Setor Comercial
- Localidades - CAGECE [405]
- Quadras
- POÇO DE VISITA
- Emissário Recalque
- Rede Coletora

Sistema de Coordenadas Universal Transversa de Mercator - UTM Zona 24 SUL Datum - SIRGAS 2000	
Escala: 1:2.500 0 150 300	
Resp. Técnico: David Brito	Elaborado em: 05/03/2025
Cargo: Assist. de Engenharia - GECAD	
Validação: Joselito Teles	Validado em: 05/03/2025
Cargo: Gerente - GECAD	
Fonte: Limites municipais - IPECE, 2021 ; Microrregiões de Água e Esgoto do Ceará - CAGECE, 2021; Unidades de Negócio - CAGECE, 2022.	
	
	

SISTEMA DE ABASTECIMENTO DE ÁGUA DA LOCALIDADE - LAGOA DO MATO (BARROQUINHA)

