


SISTEMA DE ABASTECIMENTO DE ÁGUA DA LOCALIDADE - CAUCAIA

510000

525000

540000

555000

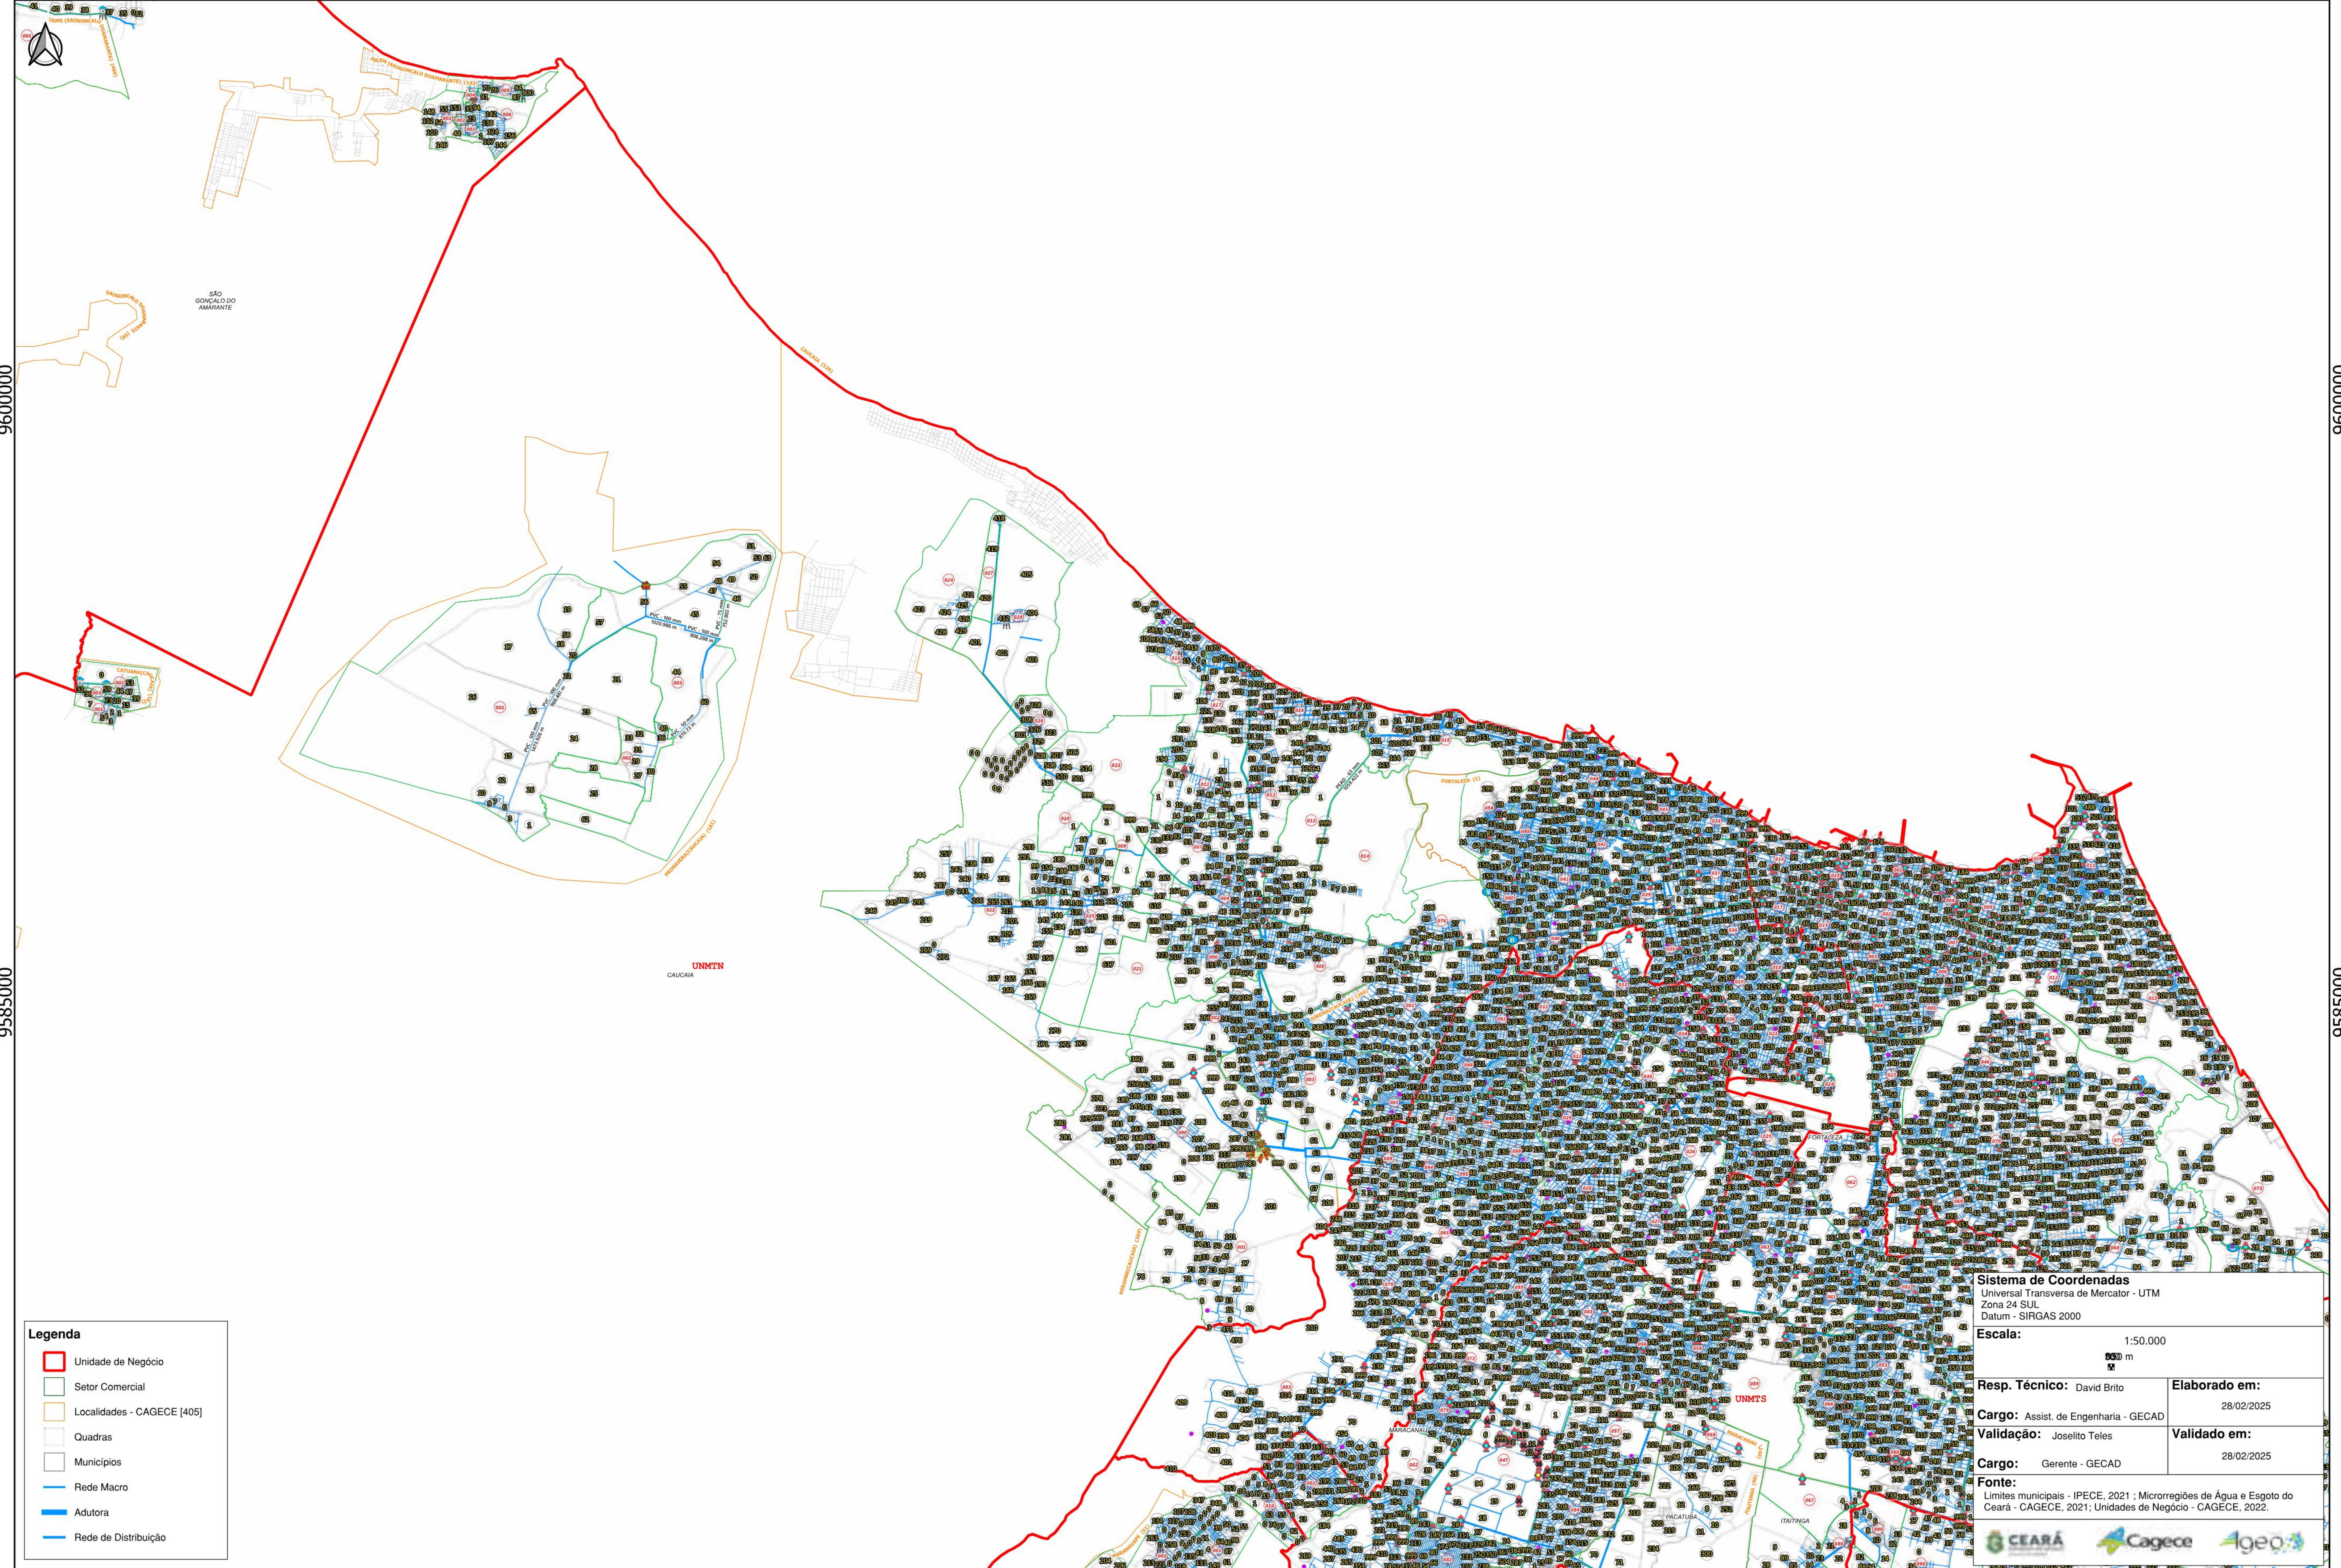

510000


525000

540000

555000

SISTEMA DE ABASTECIMENTO DE ÁGUA DA LOCALIDADE - JUREMA (CAUCAIA)

540000

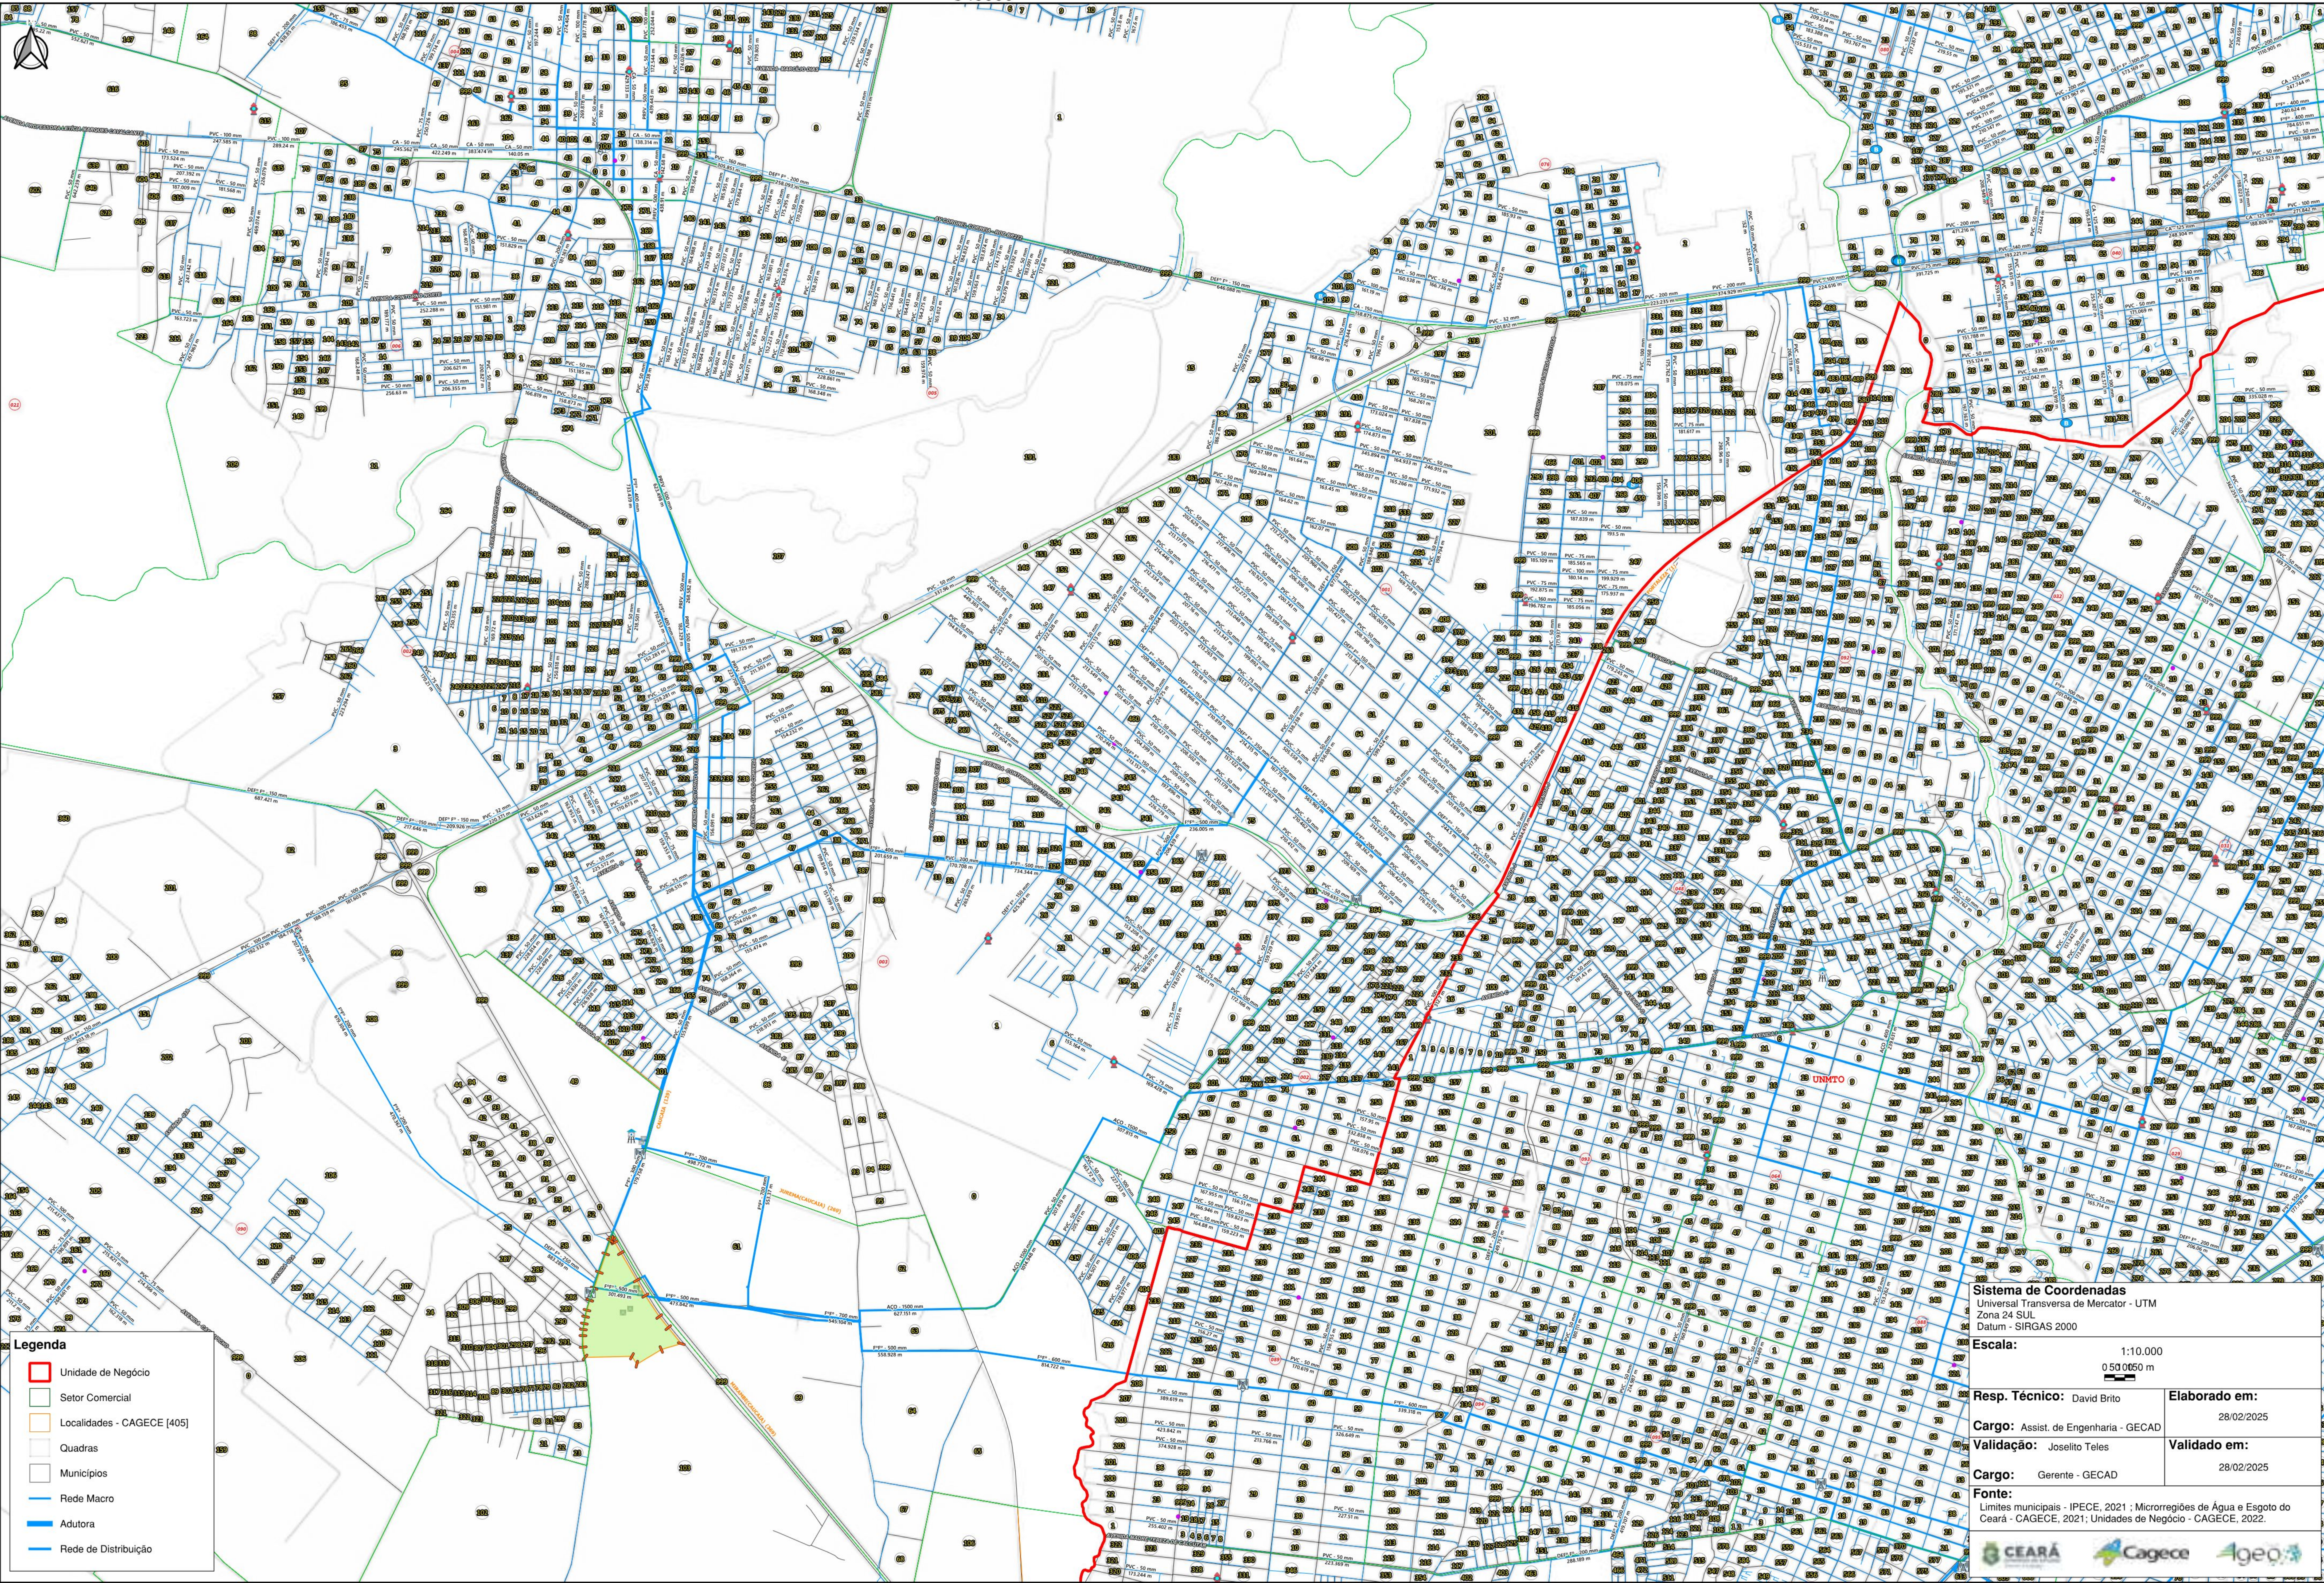

Legenda

- Unidade de Negócio
- Sector Comercial
- Localidades - CAGECE [405]
- Quadras
- Municípios
- Rede Macro
- Adutora
- Rede de Distribuição

Sistema de Coordenadas
Universal Transversa de Mercator - UTM
Zona 24 SUL
Datum - SIRGAS 2000

Escala:
1:10.000
0 50 0650 m


Resp. Técnico: David Brito	Elaborado em: 28/02/2025
Cargo: Assist. de Engenharia - GECAD	Validado em: 28/02/2025
Validação: Joselito Teles	
Cargo: Gerente - GECAD	

Fonte:
Limites municipais - IPECE, 2021 ; Microrregiões de Água e Esgoto do Ceará - CAGECE, 2021; Unidades de Negócio - CAGECE, 2022.

Logos: CEARÁ, Cagece, Ageo

SISTEMA DE ABASTECIMENTO DE ÁGUA DA LOCALIDADE - MIRAMBE (CAUCAIA)

540000

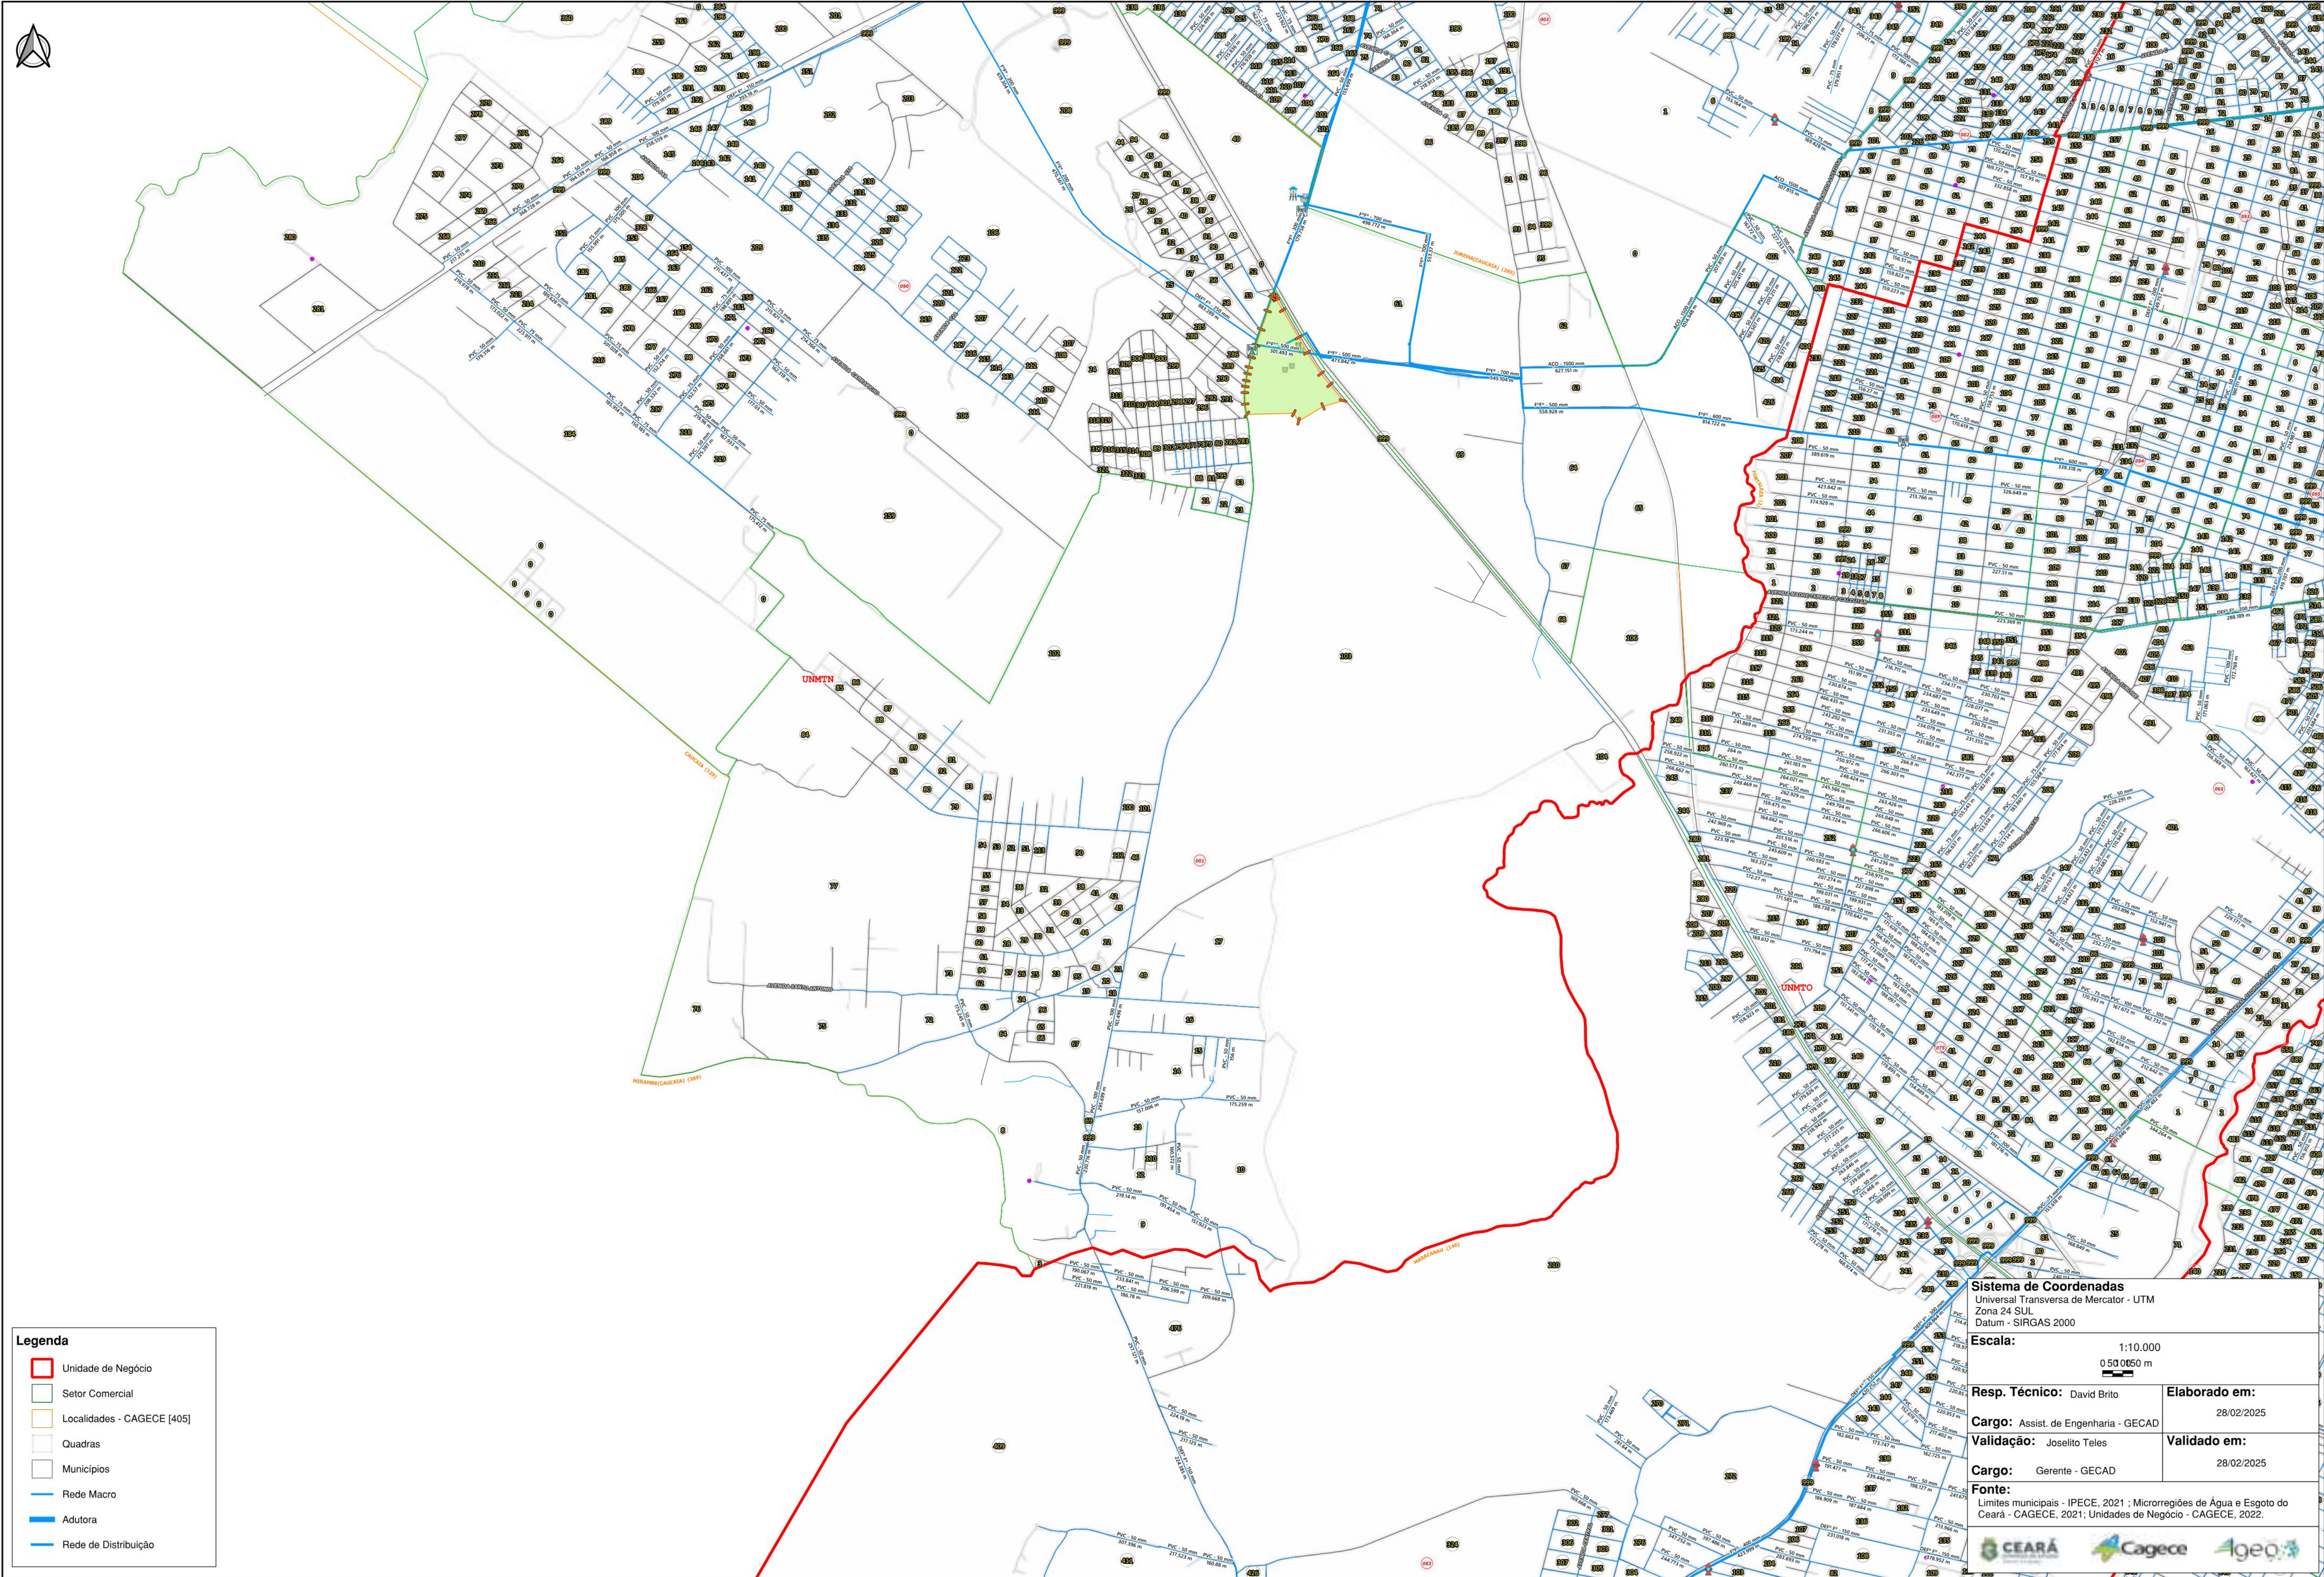

Legenda

Unidade de Negócio

Sector Comercial

Localidades - CAGECE [405]

Quadras

Municípios

Rede Macro

Adutora

Rede de Distribuição

Sistema de Coordenadas

Universal Transversa de Mercator - UTM

Zona 24 SUL

Datum - SIRGAS 2000

Escala:

1:10.000

0 50 0050 m

Resp. Técnico: David Brito

Elaborado em: 28/02/2025

Cargo: Assist. de Engenharia - GECAD

Validação: Joselito Teles

Valido em: 28/02/2025

Cargo: Gerente - GECAD

Fonte:

Límites municipales - IPECE, 2021 ; Microrregiões de Água e Esgoto do Ceará - CAGECE, 2021; Unidades de Negócio - CAGECE, 2022.

CEARÁ

Cagece

Ageo

540000

SISTEMA DE ABASTECIMENTO DE ÁGUA DA LOCALIDADE - CATUANA (CAUCAIA)

510000



Legenda

- Unidade de Negócio
- Setor Comercial
- Localidades - CAGECE [405]
- Quadras
- Municípios
- Adutora
- Rede de Distribuição

Sistema de Coordenadas
Universal Transversa de Mercator - UTM
Zona 24 SUL
Datum - SIRGAS 2000

Escala: 1:2.500
0 50 100 150 m

Resp. Técnico: David Brito	Elaborado em: 28/02/2025
Cargo: Assist. de Engenharia - GECAD	
Validação: Joselito Teles	Validado em: 28/02/2025
Cargo: Gerente - GECAD	

Fonte:
Limites municipais - IPECE, 2021 ; Microrregiões de Água e Esgoto do Ceará - CAGECE, 2021; Unidades de Negócio - CAGECE, 2022.



510000

SISTEMA DE ABASTECIMENTO DE ÁGUA DA LOCALIDADE - SITIOS NOVOS (CAUCAIA)

510000



Legenda

Unidade de Negócio

Setor Comercial

Localidades - CAGECE [405]

Quadras

Municípios

Adutora

Rede de Distribuição

Sistema de Coordenadas

Universal Transversa de Mercator - UTM

Zona 24 SUL

Datum - SIRGAS 2000

Escala:

1:10.000

0.500650 m

Resp. Técnico:

David Brito

Elaborado em:

28/02/2025

Cargo:

Assist. de Engenharia - GECAD

Validado em:

28/02/2025

Validação:

Joselito Teles

Validado em:

28/02/2025

Cargo:

Gerente - GECAD

Validado em:

28/02/2025

Fonte:

Limites municipais - IPECE, 2021 ; Microrregiões de Água e Esgoto do Ceará - CAGECE, 2021; Unidades de Negócio - CAGECE, 2022.

CEARÁ

Cagece

Ageo

510000

SISTEMA DE ABASTECIMENTO DE ÁGUA DA LOCALIDADE - PRIMAVERA (CAUCAIA)

510000

525000

9600000

9600000

9585000

9585000

510000

525000



Legenda

- Unidade de Negócio
- Setor Comercial
- Localidades - CAGECE [405]
- Quadras
- Municípios
- Adutora
- Rede de Distribuição

Sistema de Coordenadas
Universal Transversa de Mercator - UTM
Zona 24 SUL
Datum - SIRGAS 2000

Escala:
1:25.000
0 500 1000 m

Resp. Técnico: David Brito	Elaborado em: 28/02/2025
Cargo: Assist. de Engenharia - GECAD	
Validação: Joselito Teles	Validado em: 28/02/2025
Cargo: Gerente - GECAD	

Fonte:
Limites municipais - IPECE, 2021 ; Microrregiões de Água e Esgoto do Ceará - CAGECE, 2021; Unidades de Negócio - CAGECE, 2022.



SISTEMA DE ESGOTAMENTO SANITÁRIO DA LOCALIDADE - CAUCAIA

510000

525000

540000

555000

9600000

9585000

9600000

9585000



Legenda

- Unidade de Negócio
- Setor Comercial
- Localidades - CAGECE [405]
- Quadras
- Valvula Esgoto
- CAIXA DE INSPEÇÃO
- POÇO DE VISITA
- Emissário Gravidade
- Emissário Recalque
- Rede Coletora
- Rede Condominial
- Coletor Tronco
- EEE
- ETE
- Lagoa de Estabilizacao

Sistema de Coordenadas

Universal Transversa de Mercator - UTM
Zona 24 SUL
Datum - SIRGAS 2000

Escala: 1:50.000
05000 m

Resp. Técnico: David Brito

Elaborado em: 05/03/2025

Cargo: Assist. de Engenharia - GECAD

Validado em: 05/03/2025

Validação: Joselito Teles

Cargo: Gerente - GECAD

Fonte: Limites municipais - IPECE, 2021 ; Microrregiões de Água e Esgoto do Ceará - CAGECE, 2021; Unidades de Negócio - CAGECE, 2022.


CEARÁ

Cagece

Ageo

SISTEMA DE ESGOTAMENTO SANITÁRIO DA LOCALIDADE - JUREMA (CAUCAIA)

540000

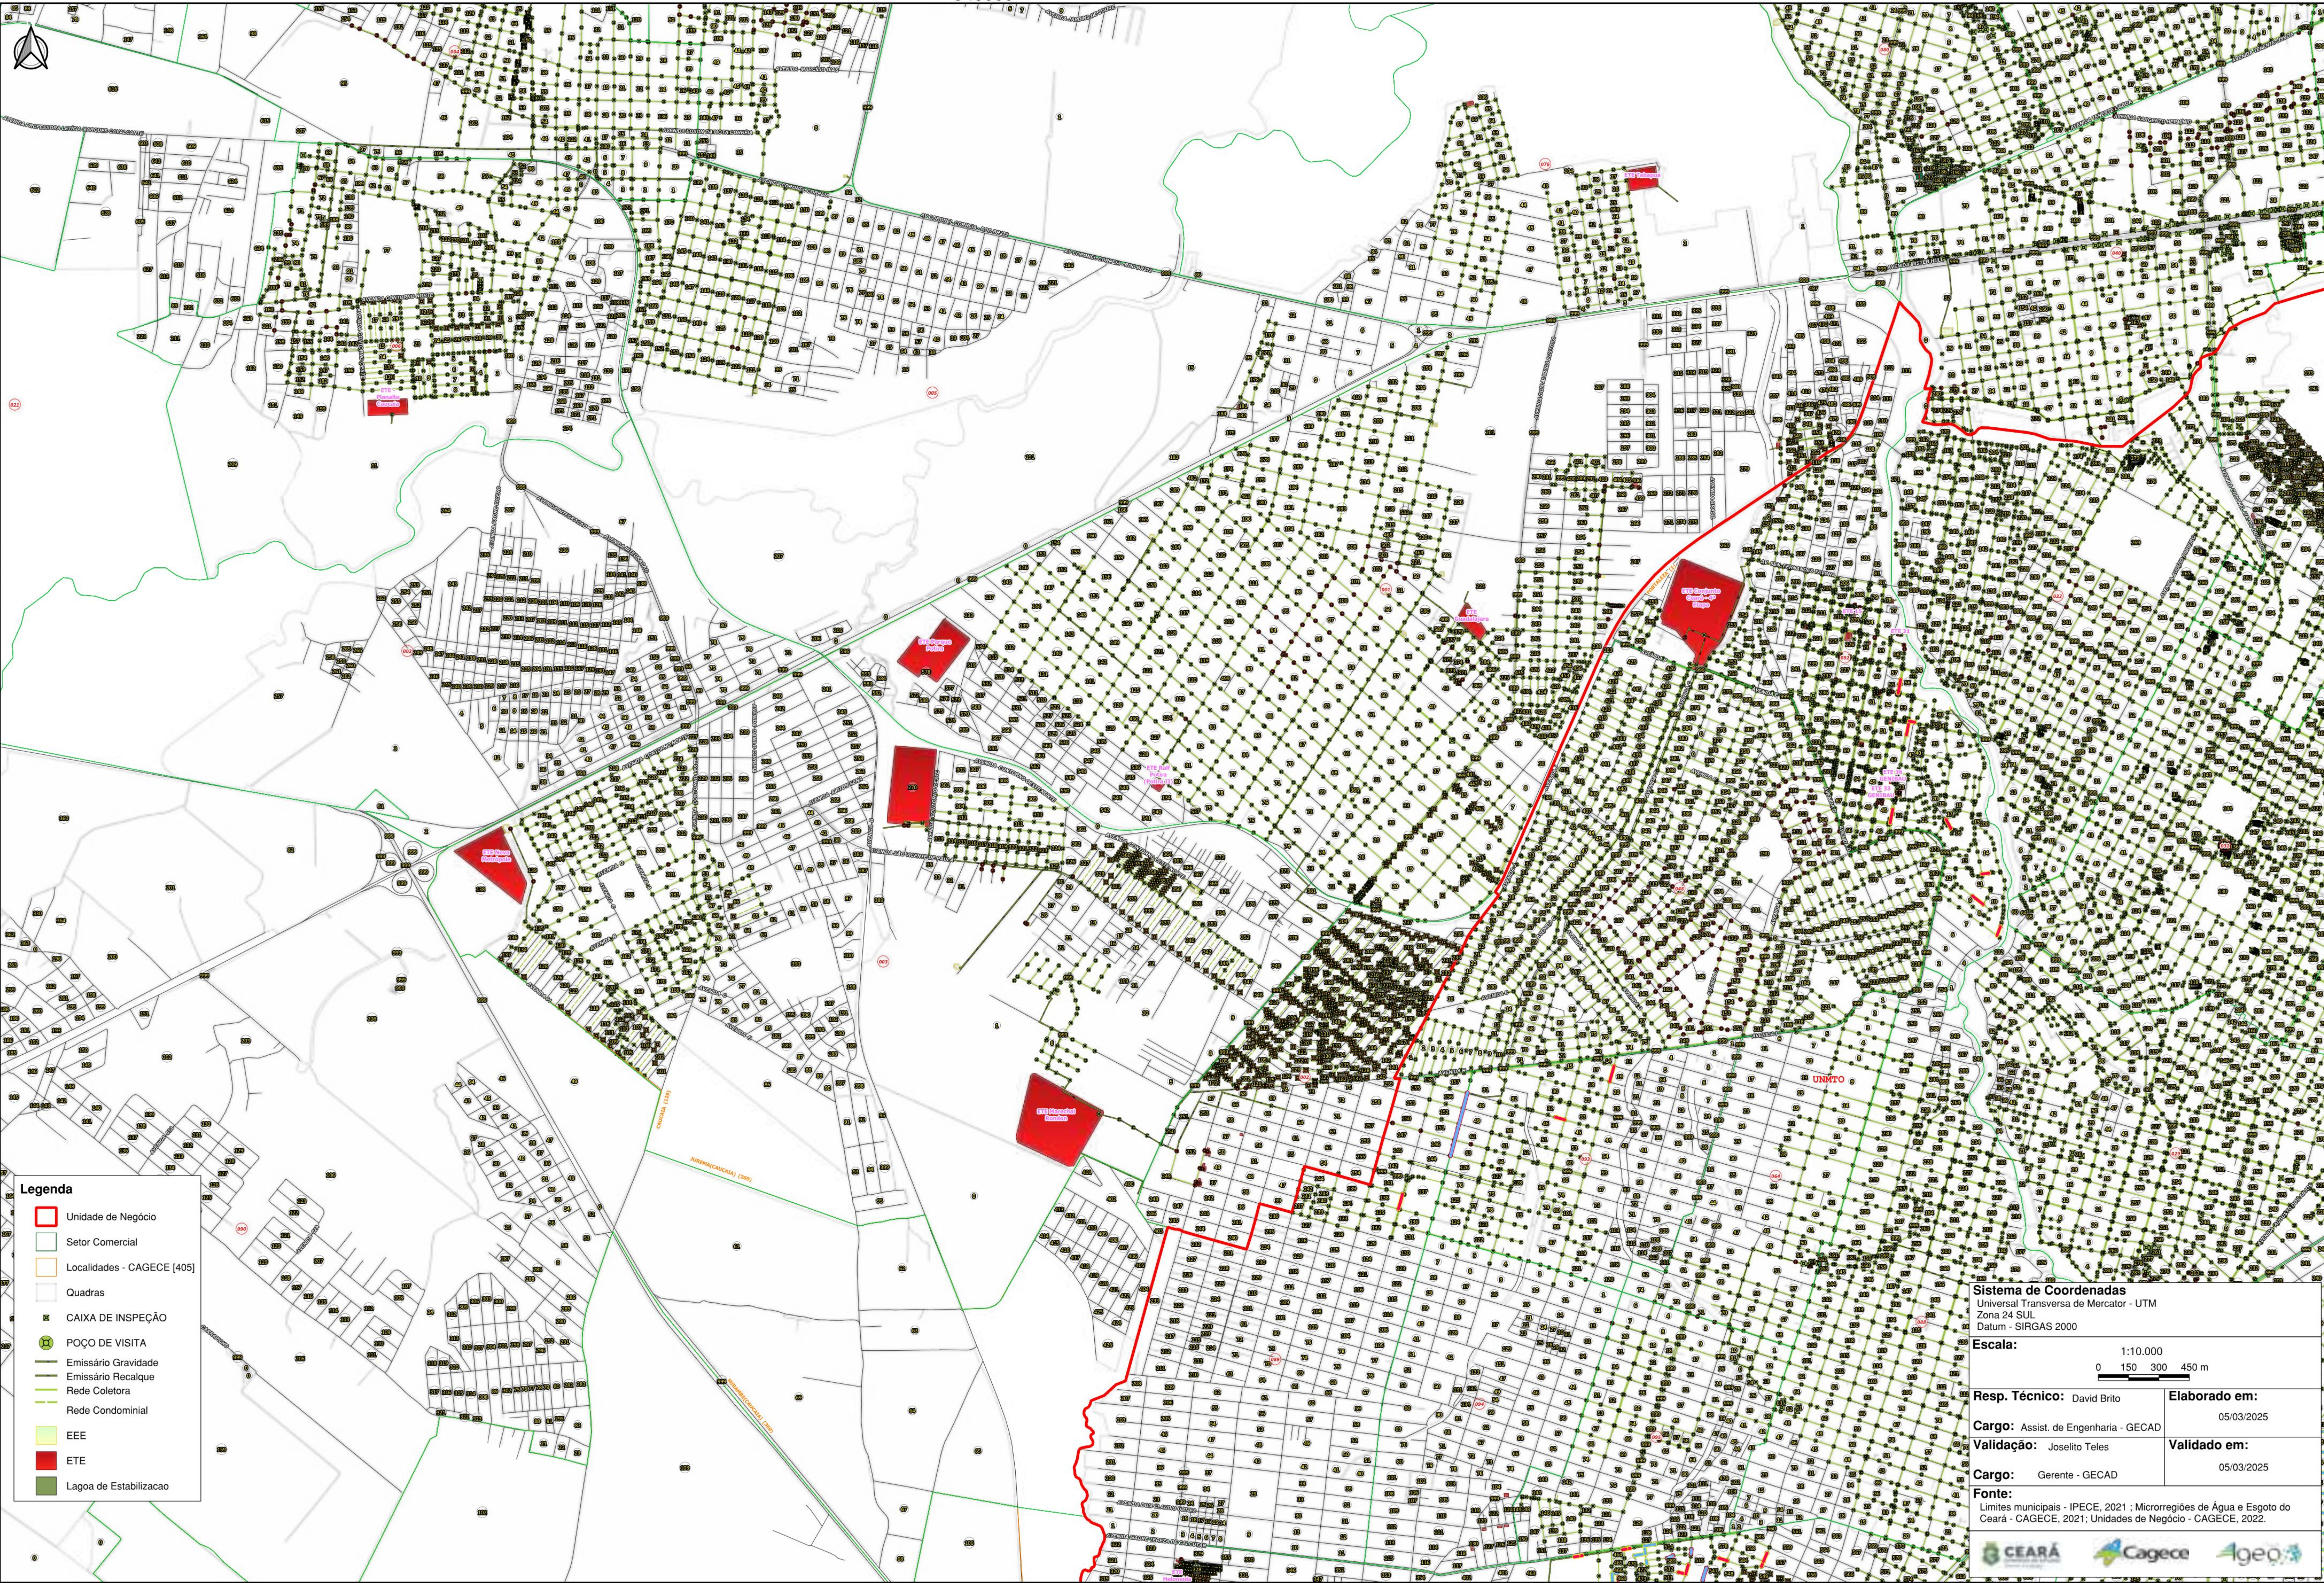

Legenda

- Unidade de Negócio
- Sector Comercial
- Localidades - CAGECE [405]
- Quadras
- CAIXA DE INSPEÇÃO
- POÇO DE VISITA
- Emissário Gravidade
- Emissário Recalque
- Rede Coletora
- Rede Condominial
- EEE
- ETE
- Lagoa de Estabilizacao

Sistema de Coordenadas
Universal Transversa de Mercator - UTM
Zona 24 SUL
Datum - SIRGAS 2000

Escala: 1:10.000
0 150 300 450 m

Resp. Técnico: David Brito	Elaborado em: 05/03/2025
Cargo: Assist. de Engenharia - GECAD	
Validação: Joselito Teles	Validado em: 05/03/2025
Cargo: Gerente - GECAD	

Fonte:
Limites municipais - IPECE, 2021 ; Microrregiões de Água e Esgoto do Ceará - CAGECE, 2021; Unidades de Negócio - CAGECE, 2022.

SISTEMA DE ESGOTAMENTO SANITÁRIO DA LOCALIDADE - PRIMAVERA (CAUCAIA)

510000

525000

9600000


9600000

9585000

9585000

510000

525000

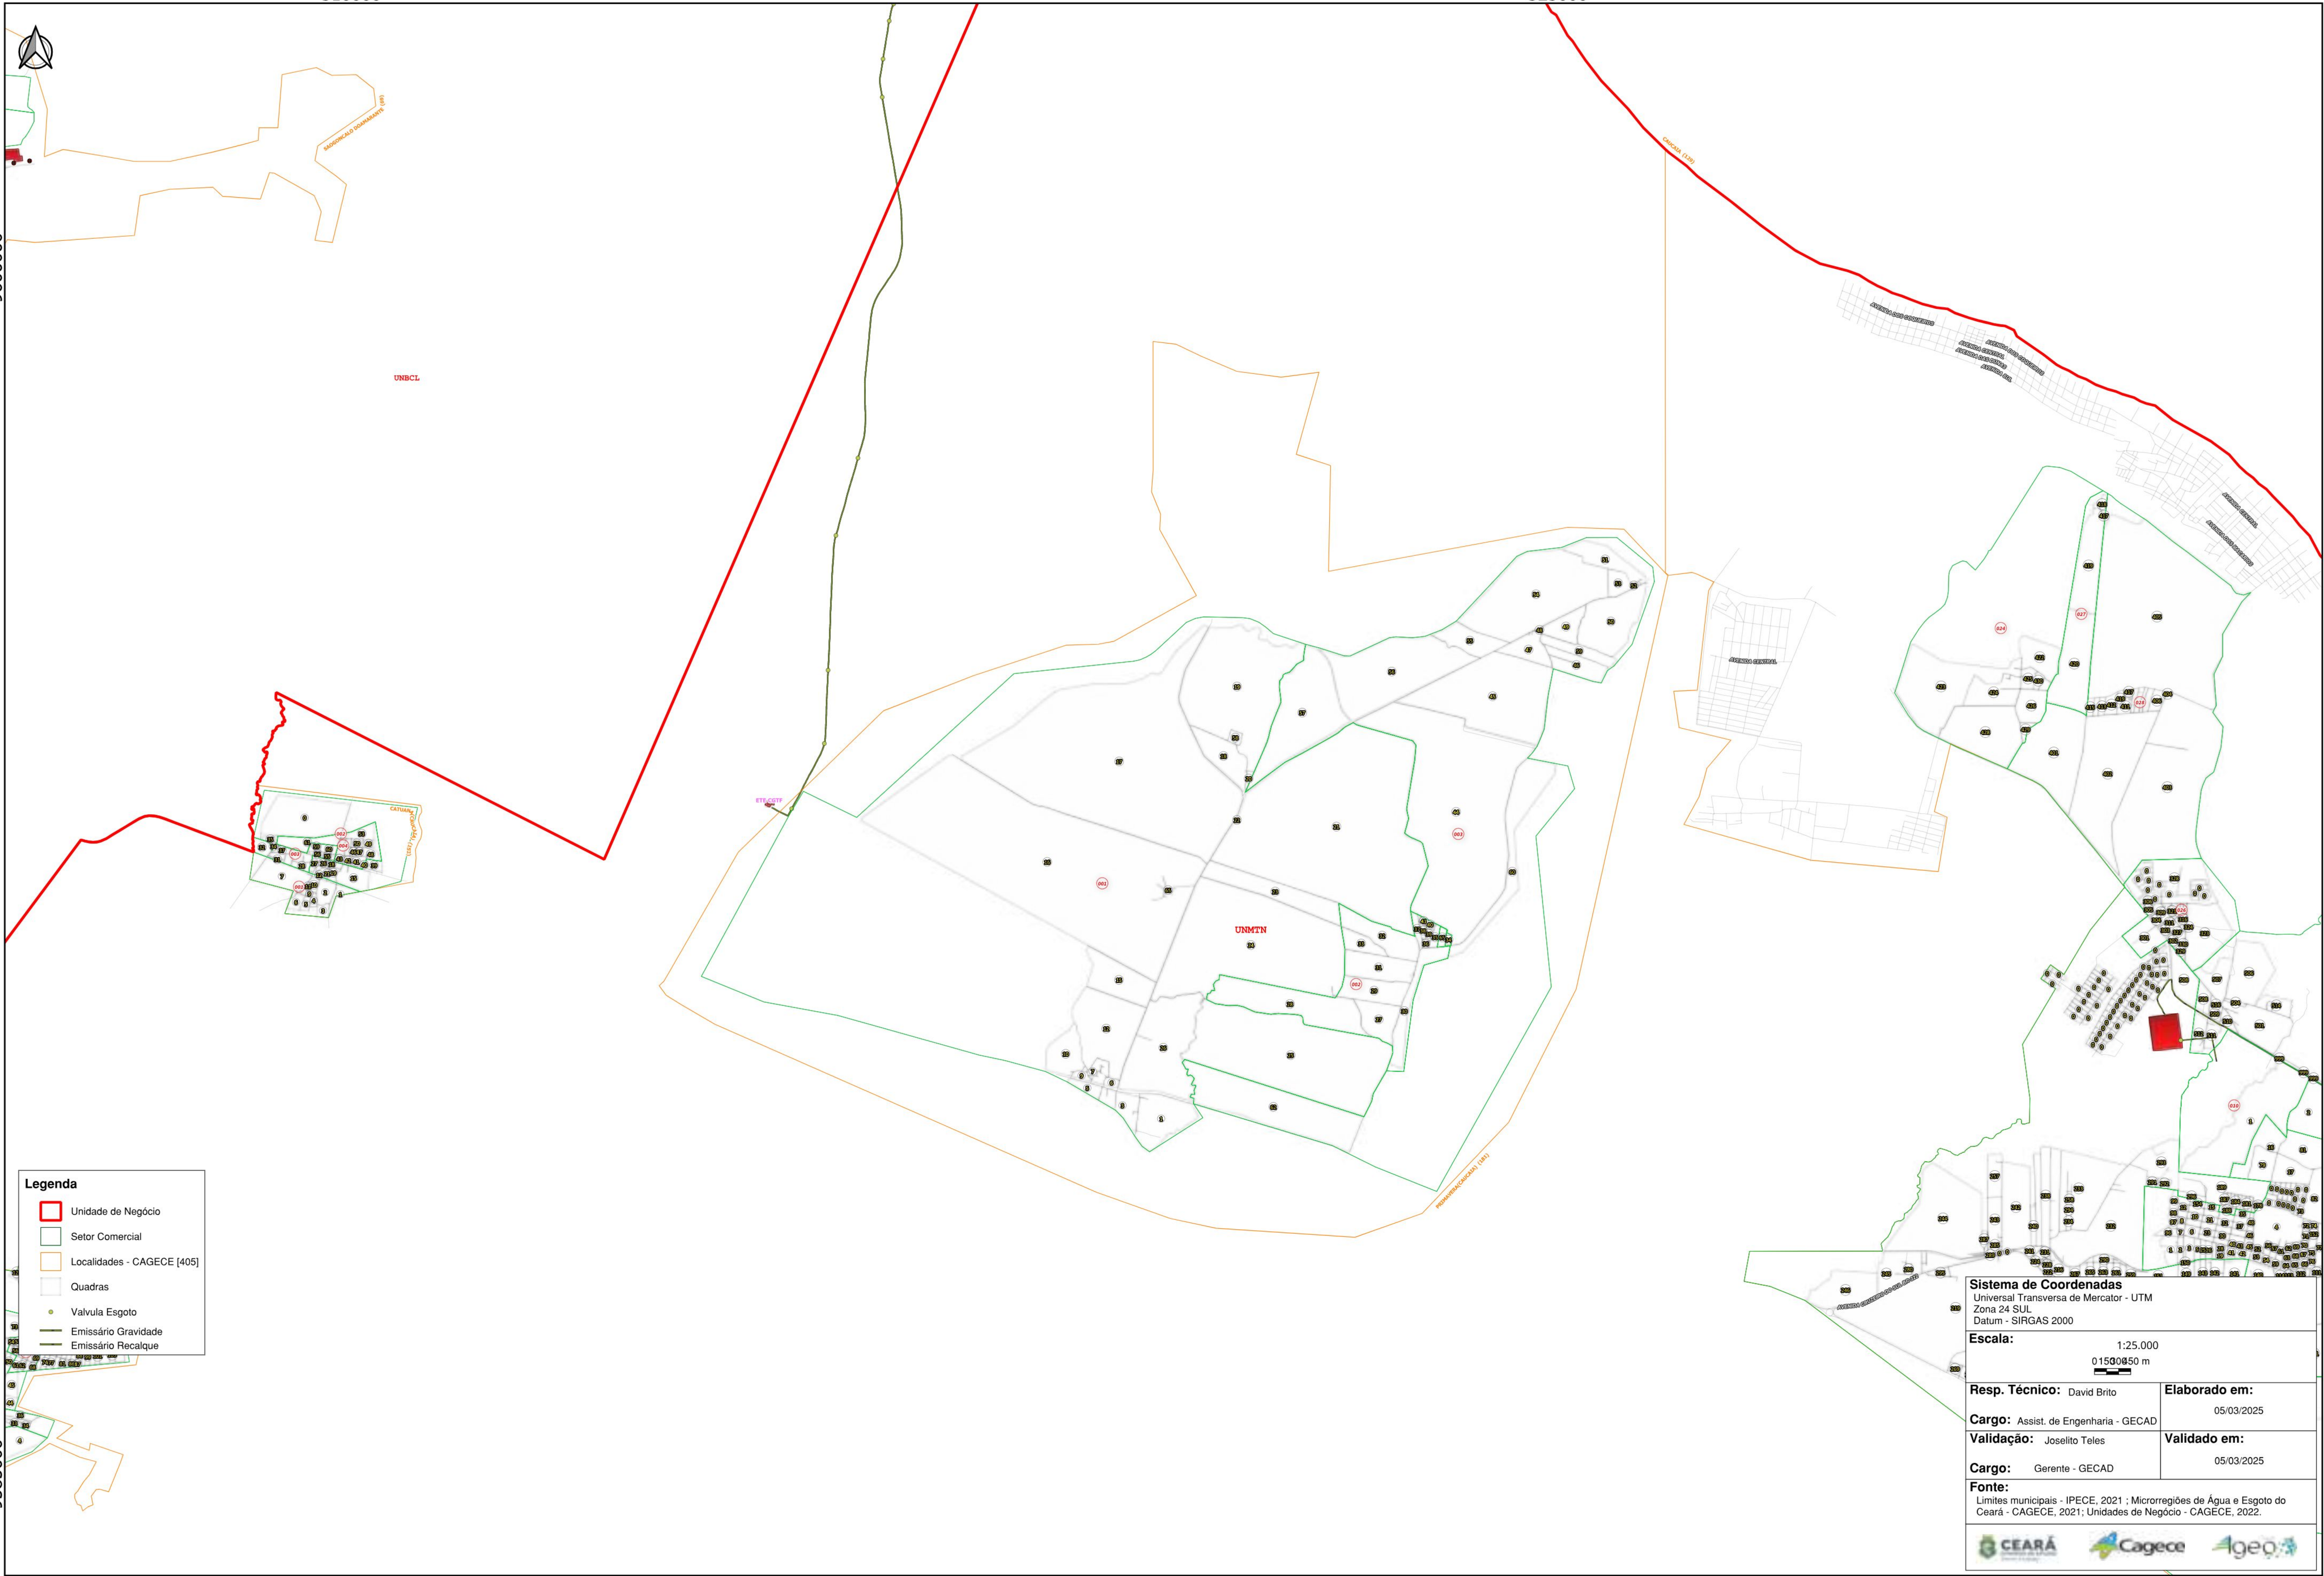

Legenda

- Unidade de Negócio
- Setor Comercial
- Localidades - CAGECE [405]
- Quadras
- Valvula Esgoto
- Emissário Gravidade
- Emissário Recalque

Sistema de Coordenadas
Universal Transversa de Mercator - UTM
Zona 24 SUL
Datum - SIRGAS 2000

Escala: 1:25.000
01500050 m

Resp. Técnico: David Brito	Elaborado em: 05/03/2025
Cargo: Assist. de Engenharia - GECAD	Validado em: 05/03/2025
Validação: Joselito Teles	
Cargo: Gerente - GECAD	

Fonte:
Limites municipais - IPECE, 2021 ; Microrregiões de Água e Esgoto do Ceará - CAGECE, 2021; Unidades de Negócio - CAGECE, 2022.

