
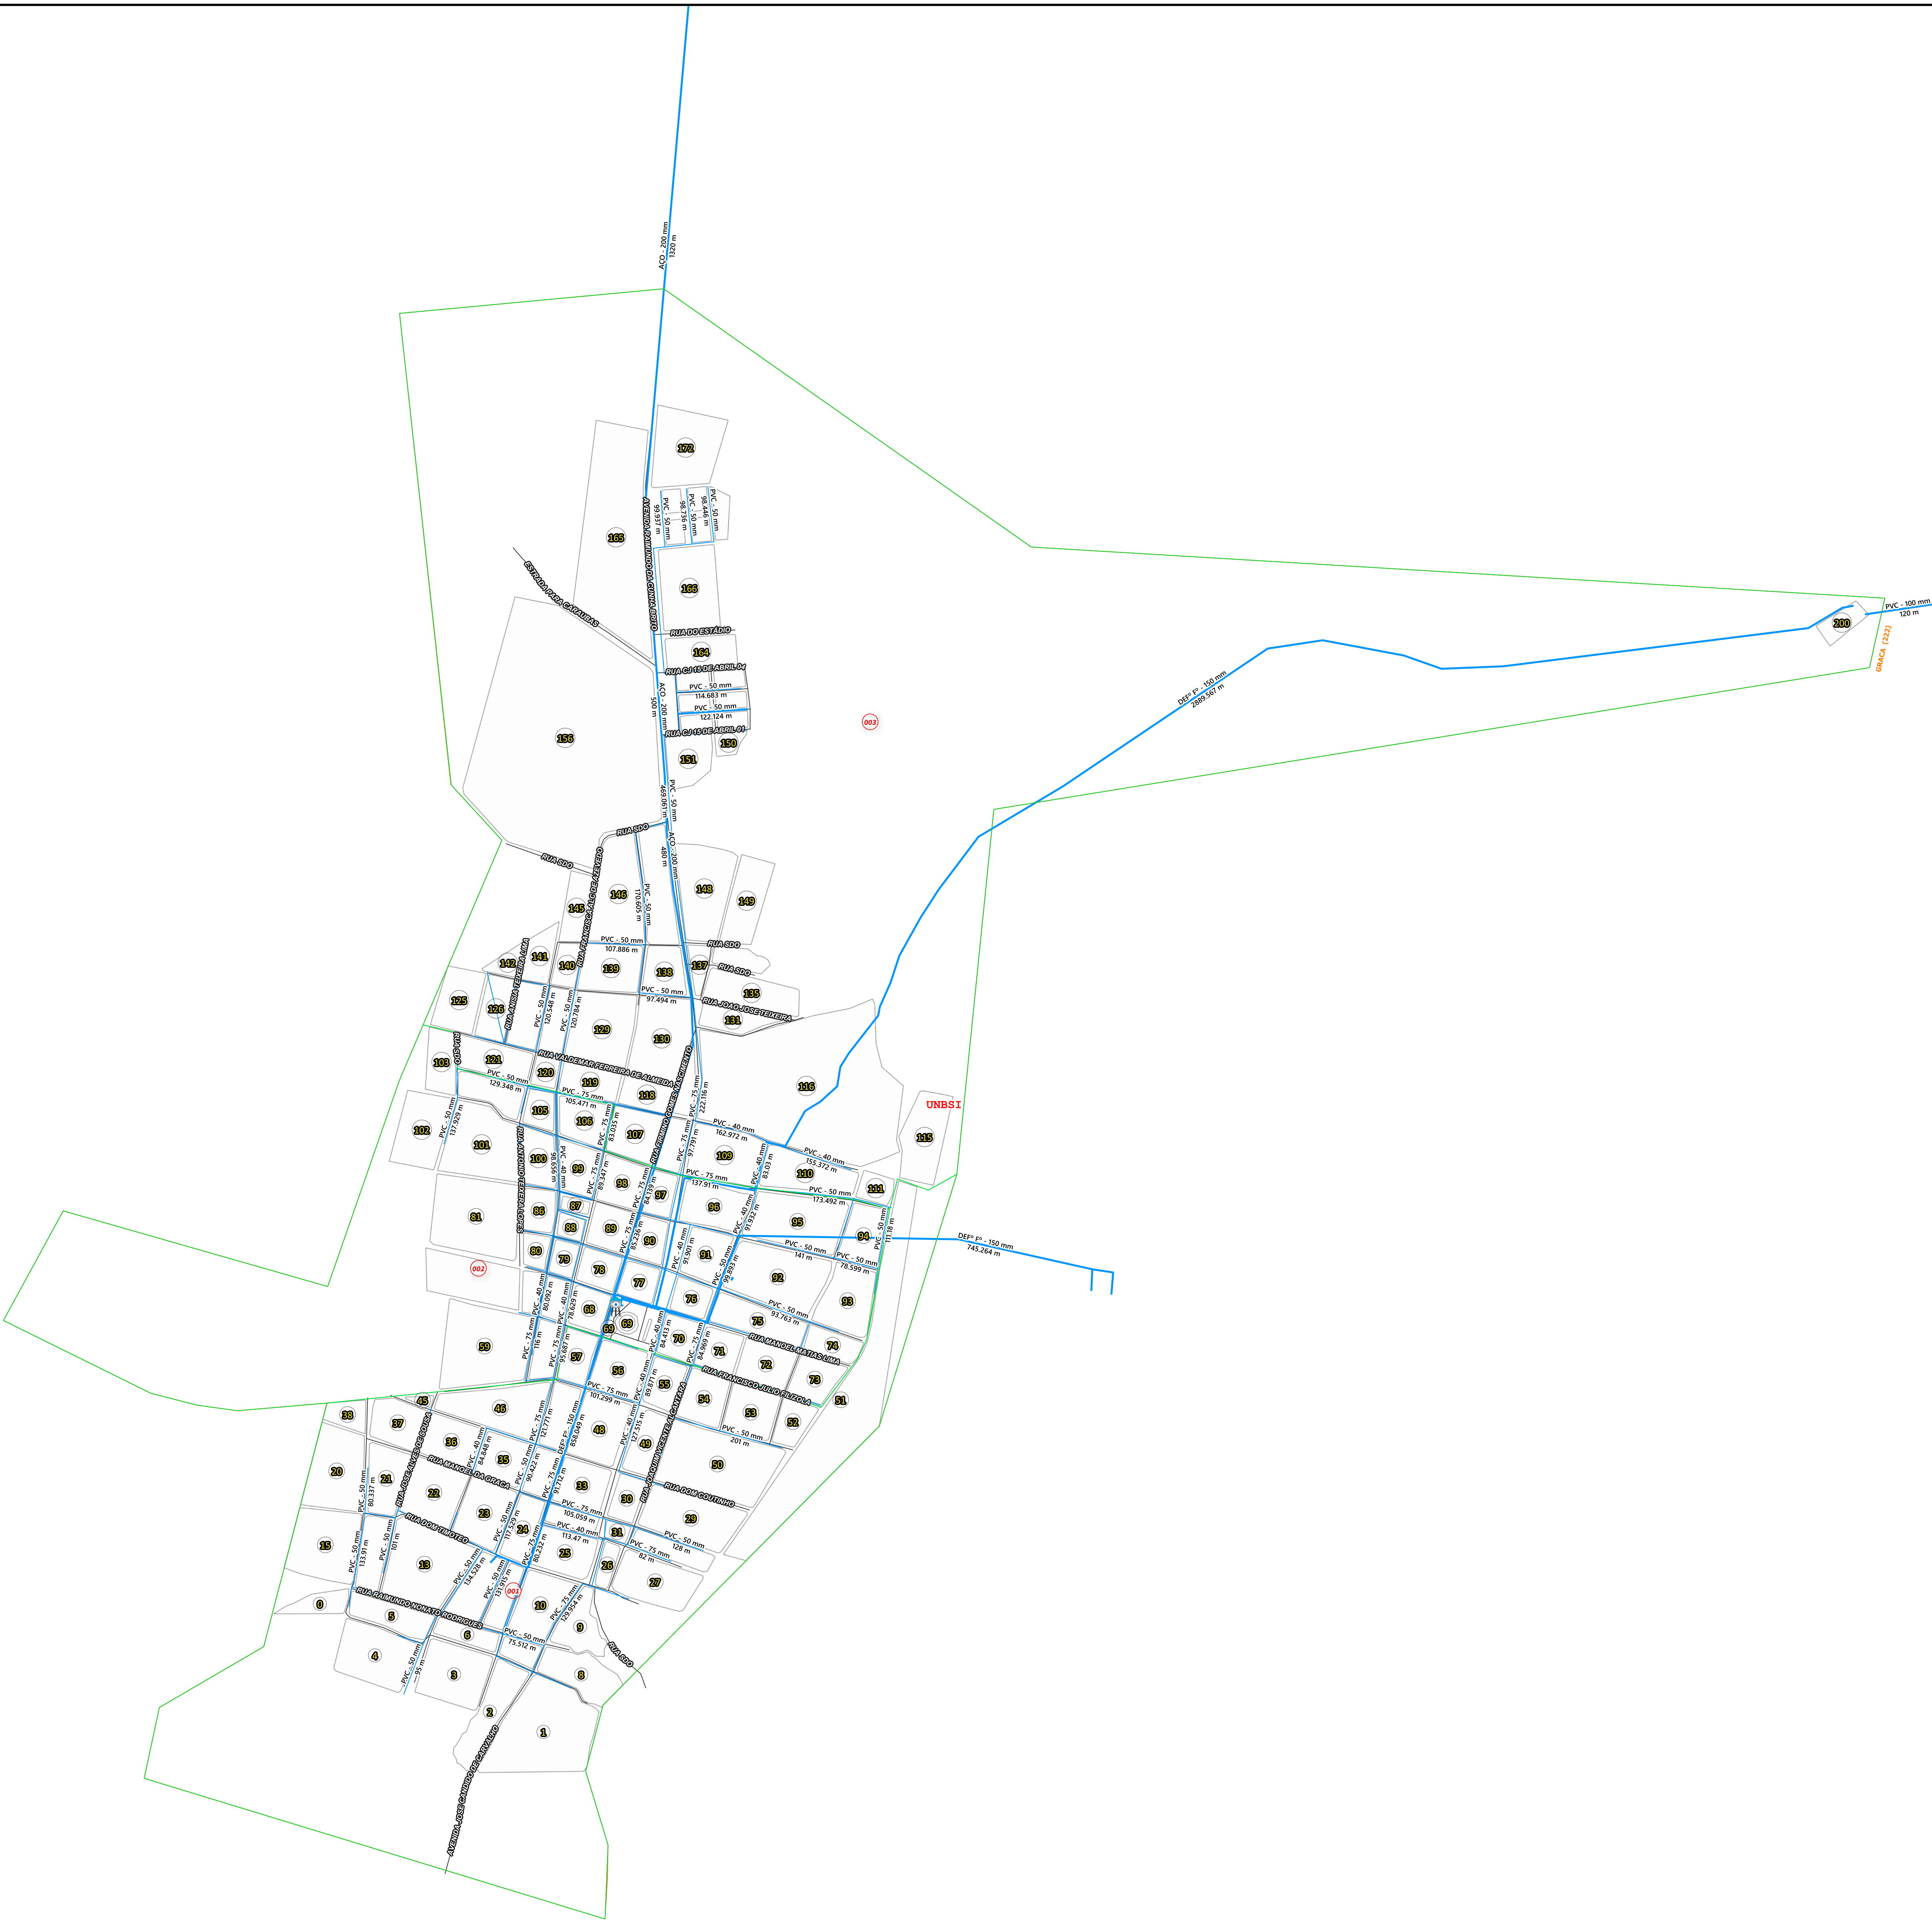


SISTEMA DE ABASTECIMENTO DE ÁGUA DA LOCALIDADE - GRACA

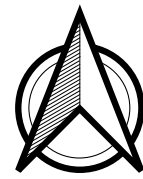

Legenda

- Unidade de Negócio
- Setor Comercial
- Localidades - CAGECE [405]
- Quadras
- Municípios
- Adutora
- Rede de Distribuição

Sistema de Coordenadas
Universal Transversa de Mercator - UTM
Zona 24 SUL
Datum - SIRGAS 2000

Escala: 1:5.000
0 50 100 150 m

Resp. Técnico: David Brito	Elaborado em: 28/02/2025
Cargo: Assist. de Engenharia - GECAD	
Validação: Joselito Teles	Validado em: 28/02/2025
Cargo: Gerente - GECAD	

Fonte:
Limites municipais - IPECE, 2021 ; Microrregiões de Água e Esgoto do Ceará - CAGECE, 2021; Unidades de Negócio - CAGECE, 2022.



SISTEMA DE ESGOTAMENTO SANITÁRIO DA LOCALIDADE - GRACA



Legenda

Unidade de Negócio

Setor Comercial

Localidades - CAGECE [405]

Quadras

POÇO DE INSPEÇÃO

POÇO DE VISITA

Emissário Recalque

Rede Coletora

EEE

ETE

Sistema de Coordenadas

Universal Transversa de Mercator - UTM

Zona 24 SUL

Datum - SIRGAS 2000

Escala:

1:5.000

0

150

300

450 m

Resp. Técnico:

David Brito

Elaborado em:

05/03/2025

Cargo:

Assist. de Engenharia - GECAD

Validado em:

05/03/2025

Validação:

Joselito Teles

Validado em:

05/03/2025

Cargo:

Gerente - GECAD

Validado em:

05/03/2025

Fonte:

Limites municipais - IPECE, 2021 ; Microrregiões de Água e Esgoto do Ceará - CAGECE, 2021; Unidades de Negócio - CAGECE, 2022.

CEARÁ

Cagece

Igeo

SISTEMA DE ABASTECIMENTO DE ÁGUA DA LOCALIDADE - LAPA (GRACA)



Legenda

- Unidade de Negócio
- Setor Comercial
- Localidades - CAGECE [405]
- Quadras
- Municípios
- Adutora
- Rede de Distribuição

Sistema de Coordenadas
Universal Transversa de Mercator - UTM
Zona 24 SUL
Datum - SIRGAS 2000

Escala: 1:2.500
0 50 100 150 m

Resp. Técnico: David Brito	Elaborado em: 28/02/2025
Cargo: Assist. de Engenharia - GECAD	
Validação: Joselito Teles	Validado em: 28/02/2025
Cargo: Gerente - GECAD	

Fonte:
Limites municipais - IPECE, 2021 ; Microrregiões de Água e Esgoto do Ceará - CAGECE, 2021; Unidades de Negócio - CAGECE, 2022.



SISTEMA DE ESGOTAMENTO SANITÁRIO DA LOCALIDADE - LAPA (GRACA)



Legenda

Unidade de Negócio

Setor Comercial

Sistema de Coordenadas

Universal Transversa de Mercator - UTM

Zona 24 SUL

Datum - SIRGAS 2000

Escala:

1:2.500

0

150

300

Resp. Técnico: David Brito	Elaborado em: 05/03/2025
Cargo: Assist. de Engenharia - GECAD	
Validação: Joselito Teles	Validado em: 05/03/2025
Cargo: Gerente - GECAD	

Fonte:

Limites municipais - IPECE, 2021 ; Microrregiões de Água e Esgoto do Ceará - CAGECE, 2021; Unidades de Negócio - CAGECE, 2022.

CEARÁ

Cagece

Igeo