


SISTEMA DE ESGOTAMENTO SANITÁRIO DA LOCALIDADE - ITAITINGA

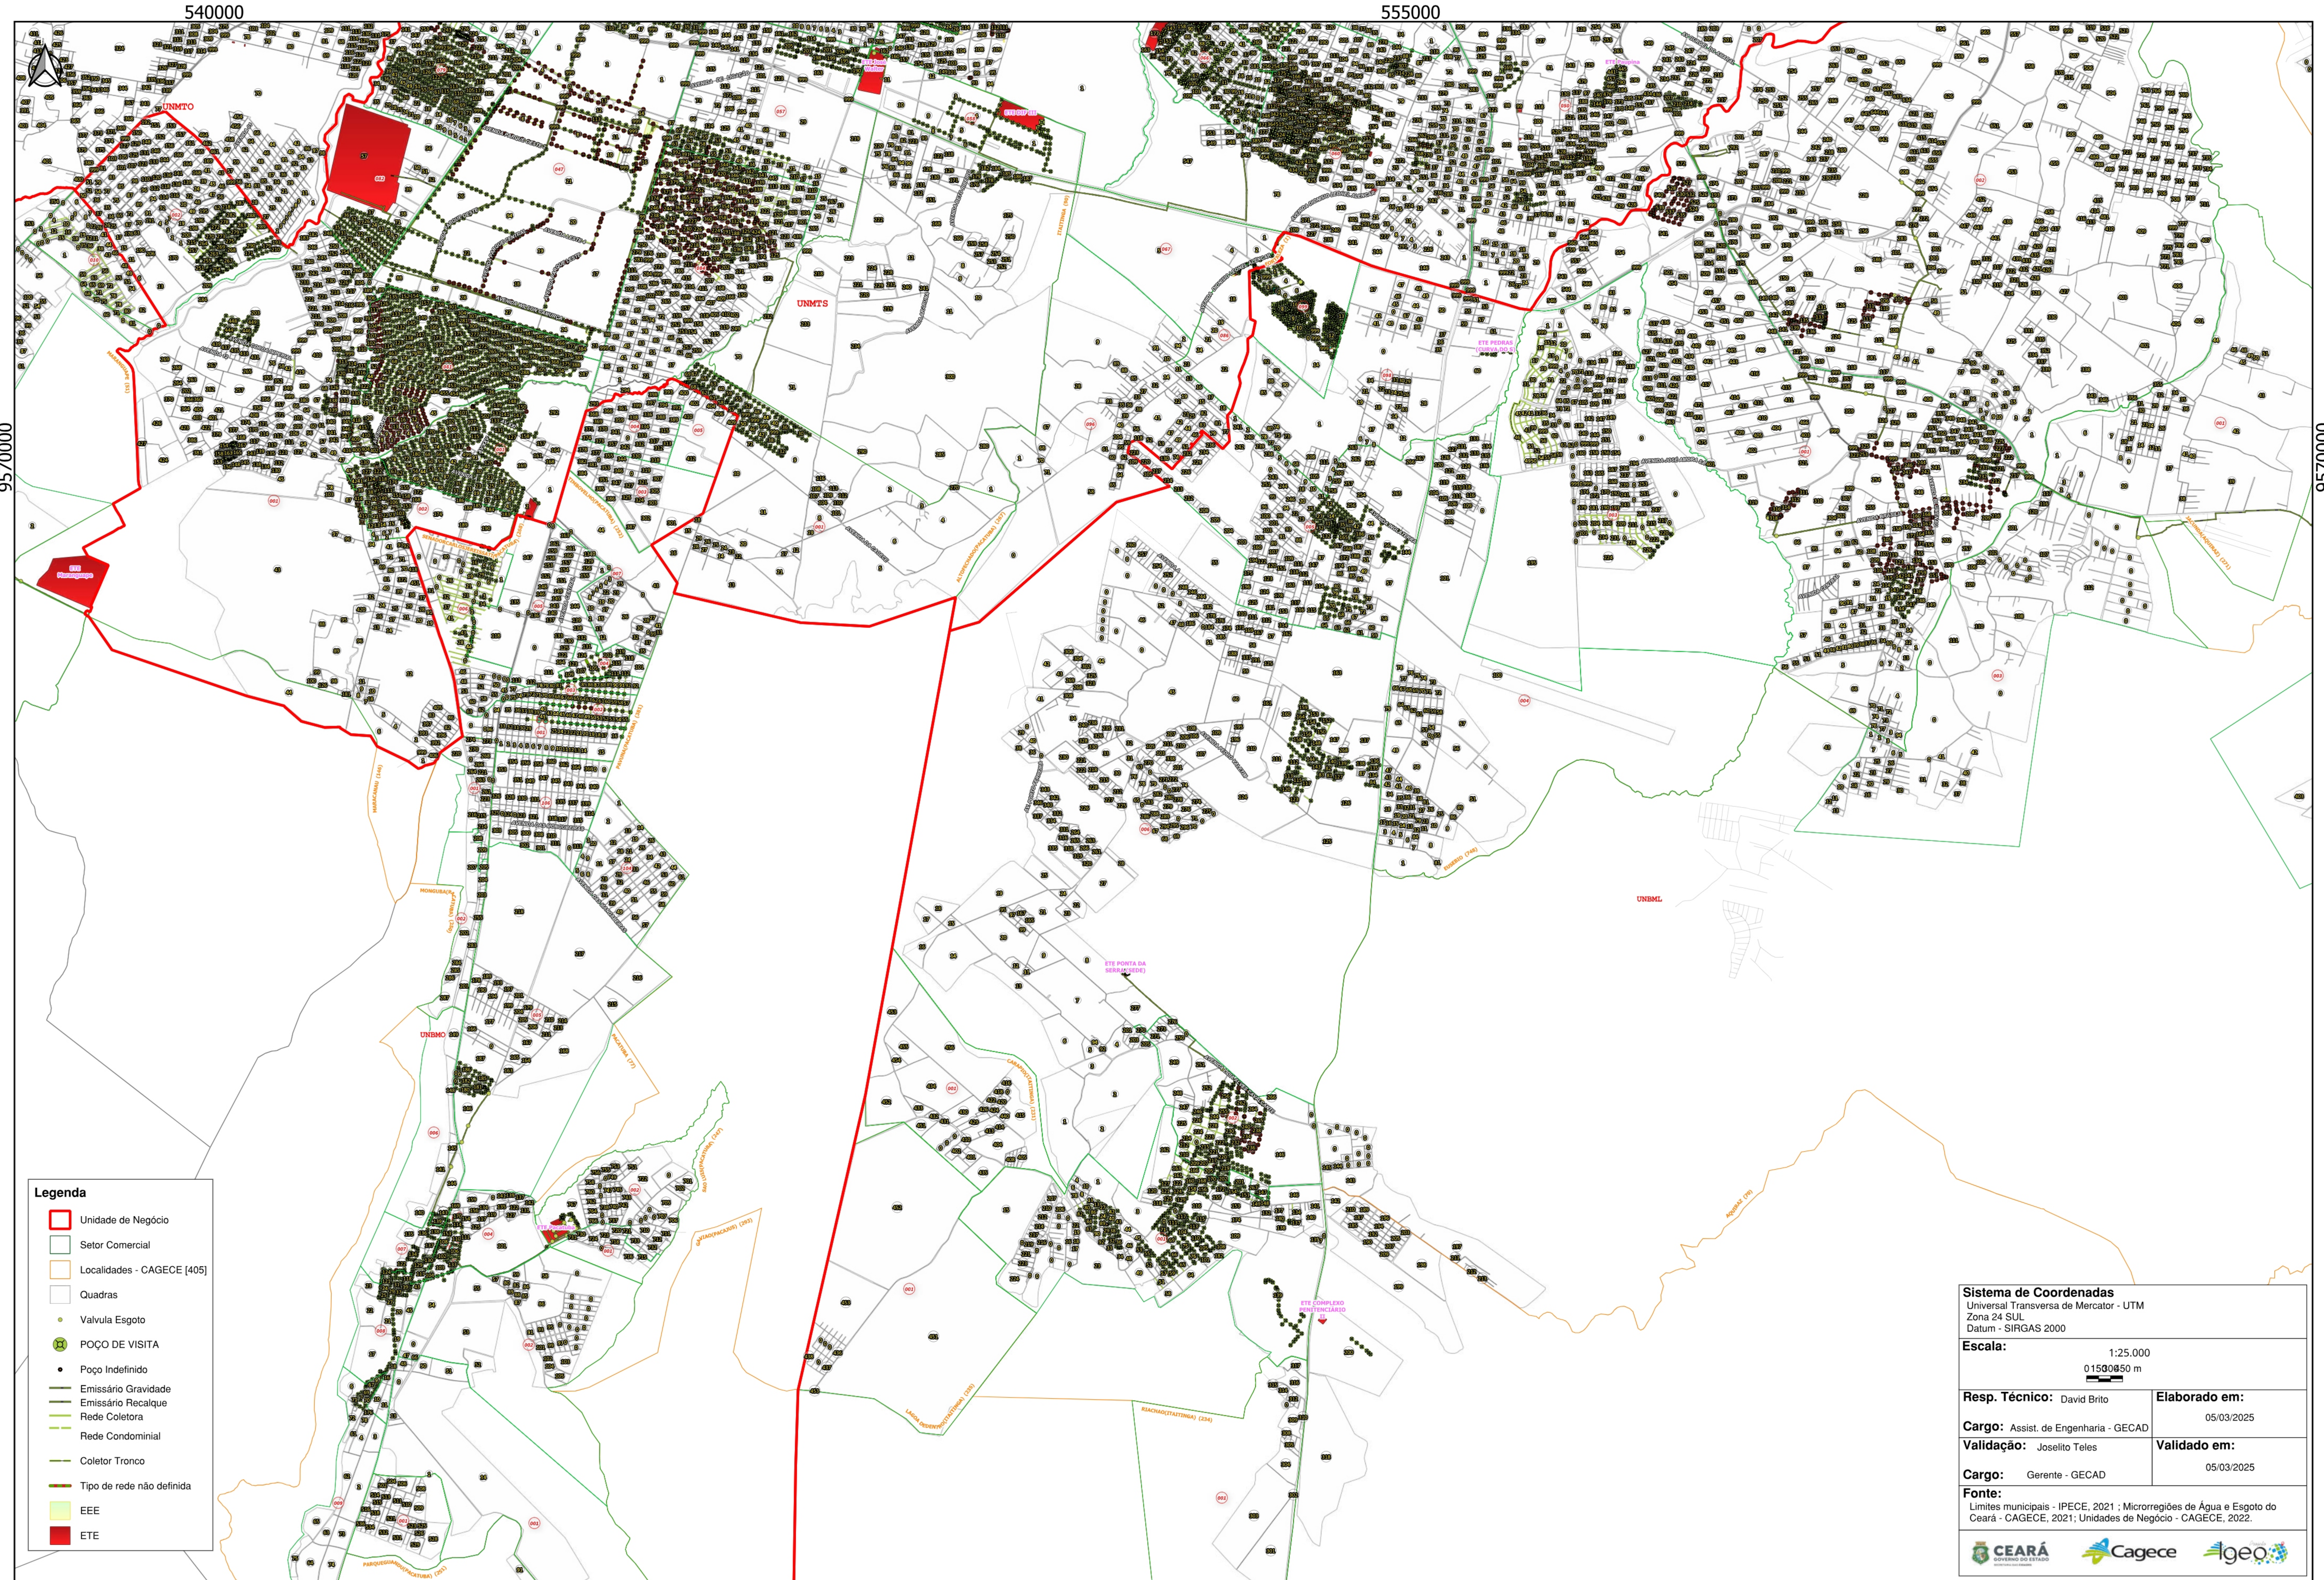


Legenda


- Unidade de Negócio
- Setor Comercial
- Localidades - CAGECE [405]
- Quadras
- Valvula Esgoto
- POÇO DE VISITA
- Poço Indefinido
- Emissário Gravidade
- Emissário Recalque
- Rede Coletora
- Rede Condominial
- Coletor Tronco
- Tipo de rede não definida
- EEE
- ETE

Sistema de Coordenadas Universal Transversa de Mercator - UTM Zona 24 SUL Datum - SIRGAS 2000	
Escala: 1:25.000 01500050 m	
Resp. Técnico: David Brito	Elaborado em: 05/03/2025
Cargo: Assist. de Engenharia - GECAD	Validado em: 05/03/2025
Validação: Joselito Teles	
Cargo: Gerente - GECAD	
Fonte: Limites municipais - IPECE, 2021 ; Microrregiões de Água e Esgoto do Ceará - CAGECE, 2021; Unidades de Negócio - CAGECE, 2022.	
	

SISTEMA DE ABASTECIMENTO DE ÁGUA DA LOCALIDADE - LAGOA DE DENTRO (ITAITINGA)

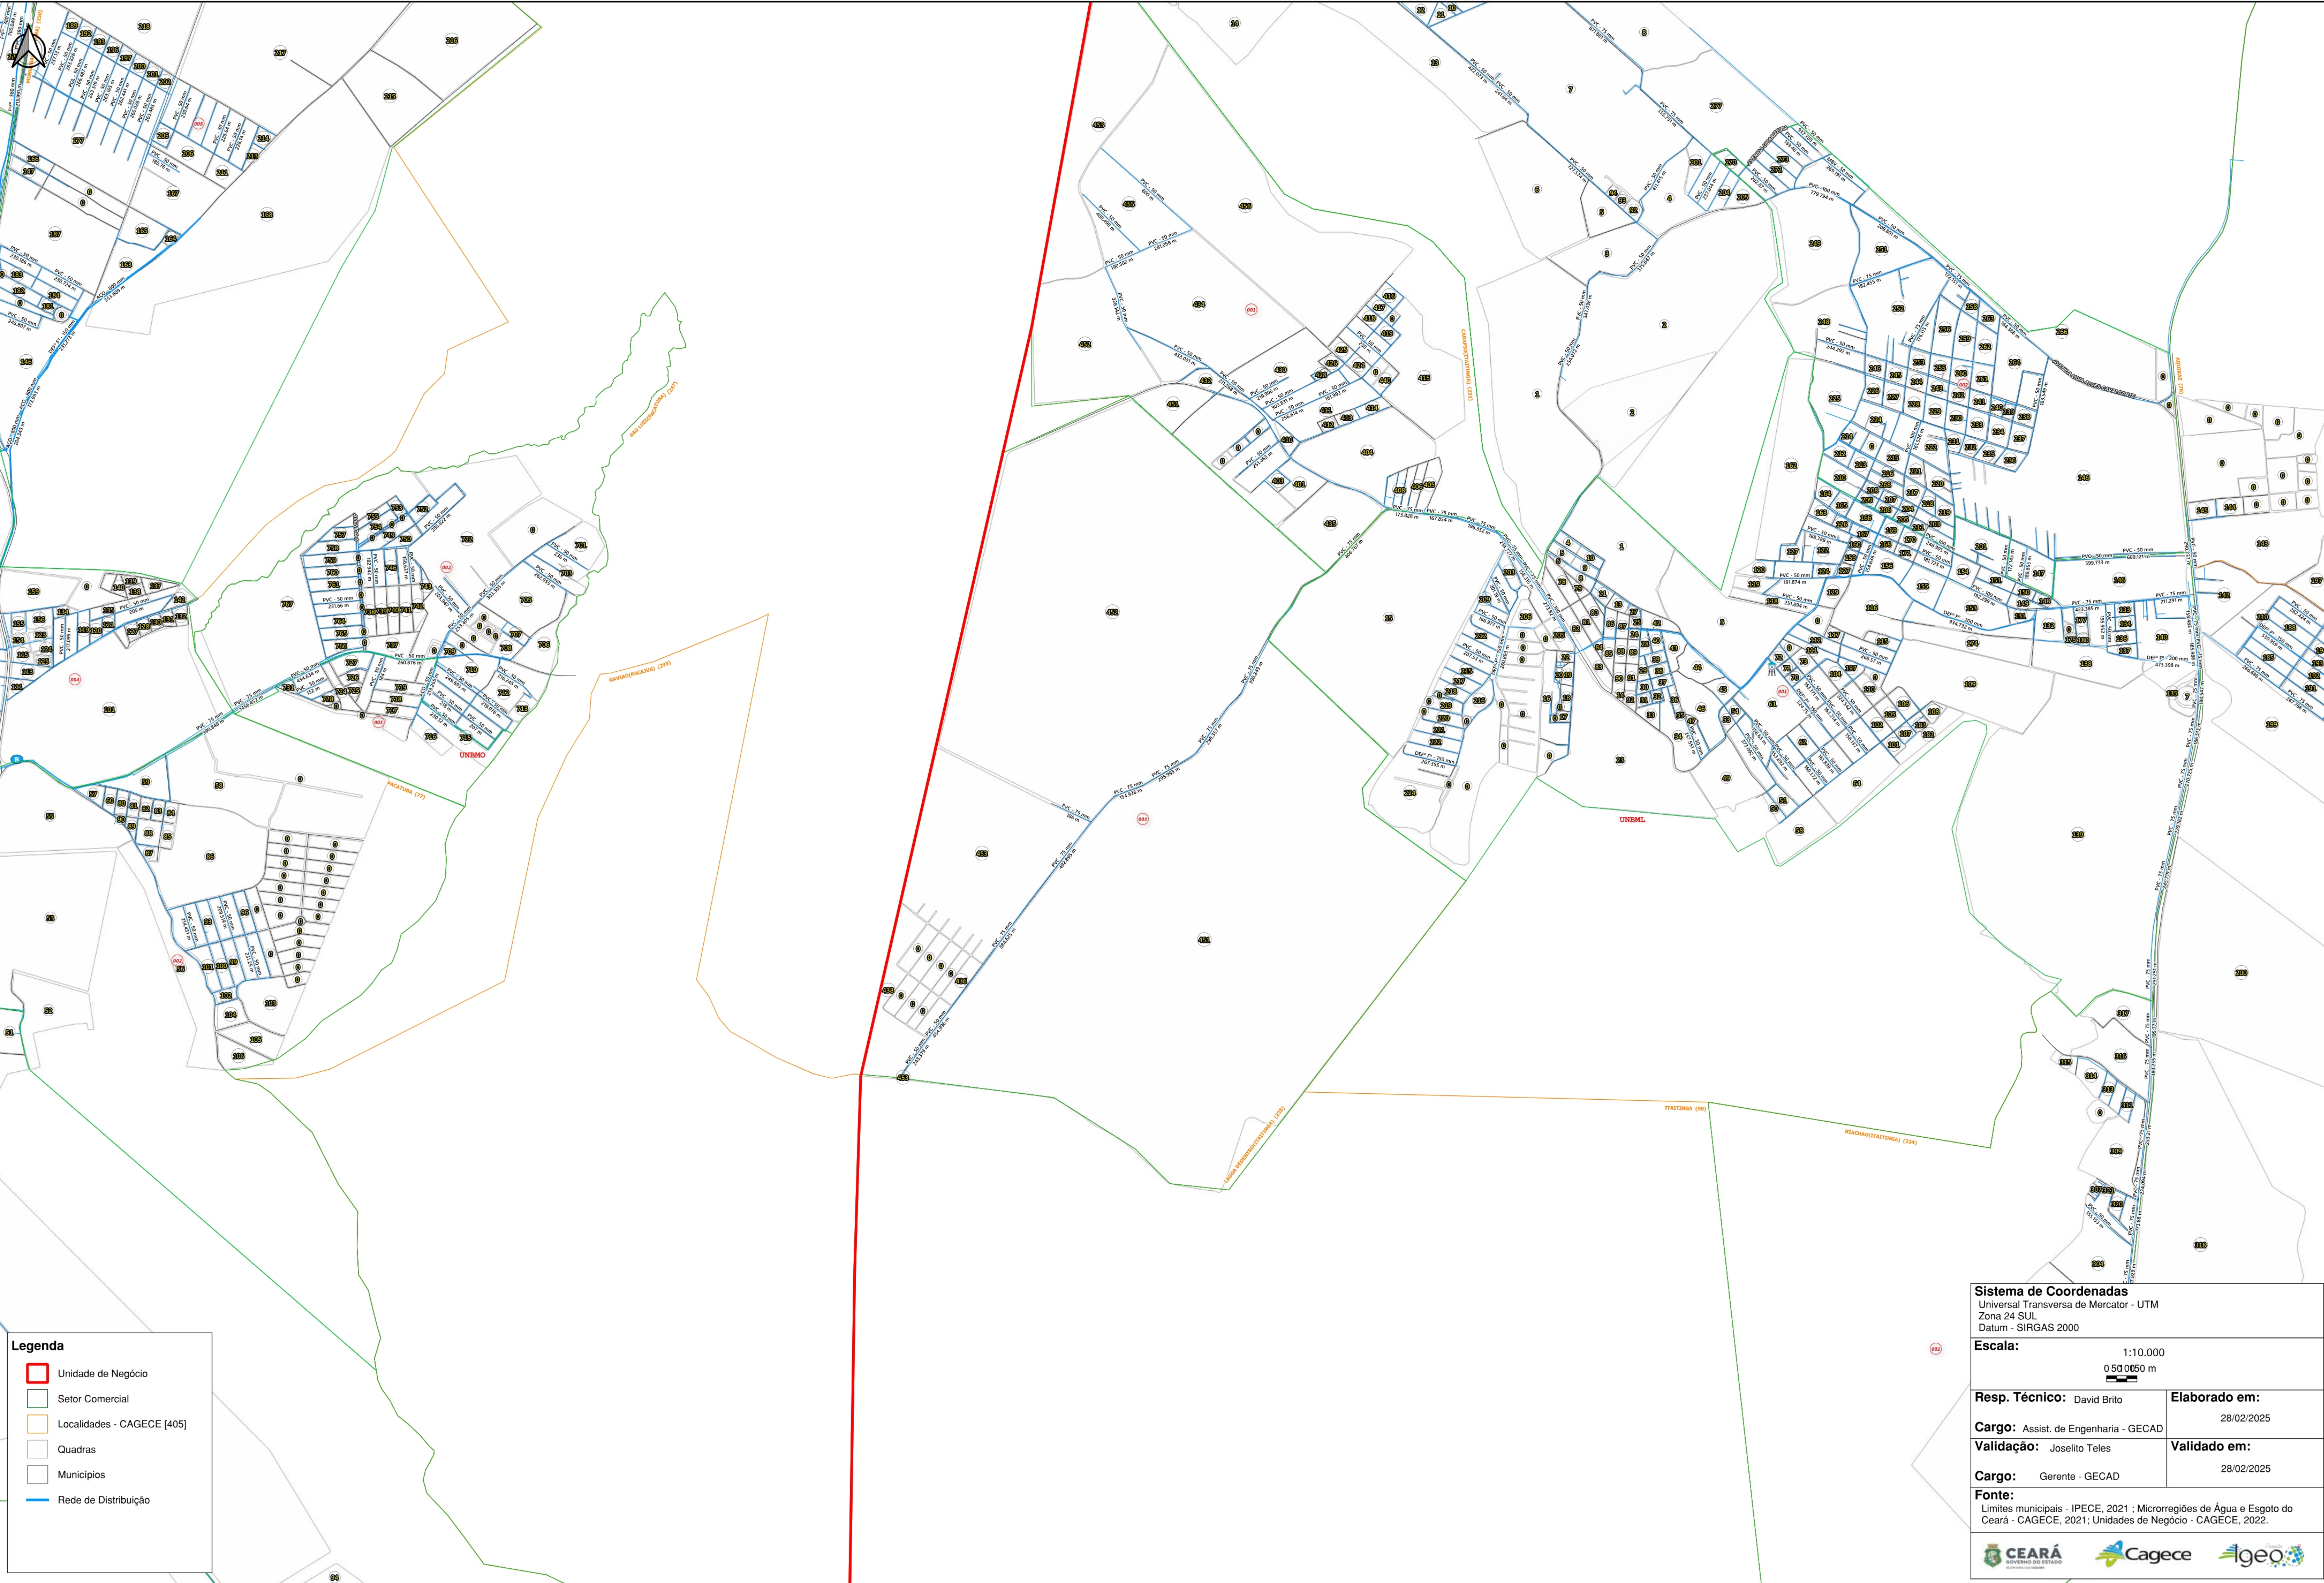

SISTEMA DE ABASTECIMENTO DE ÁGUA DA LOCALIDADE - CARAPIO (ITAITINGA)

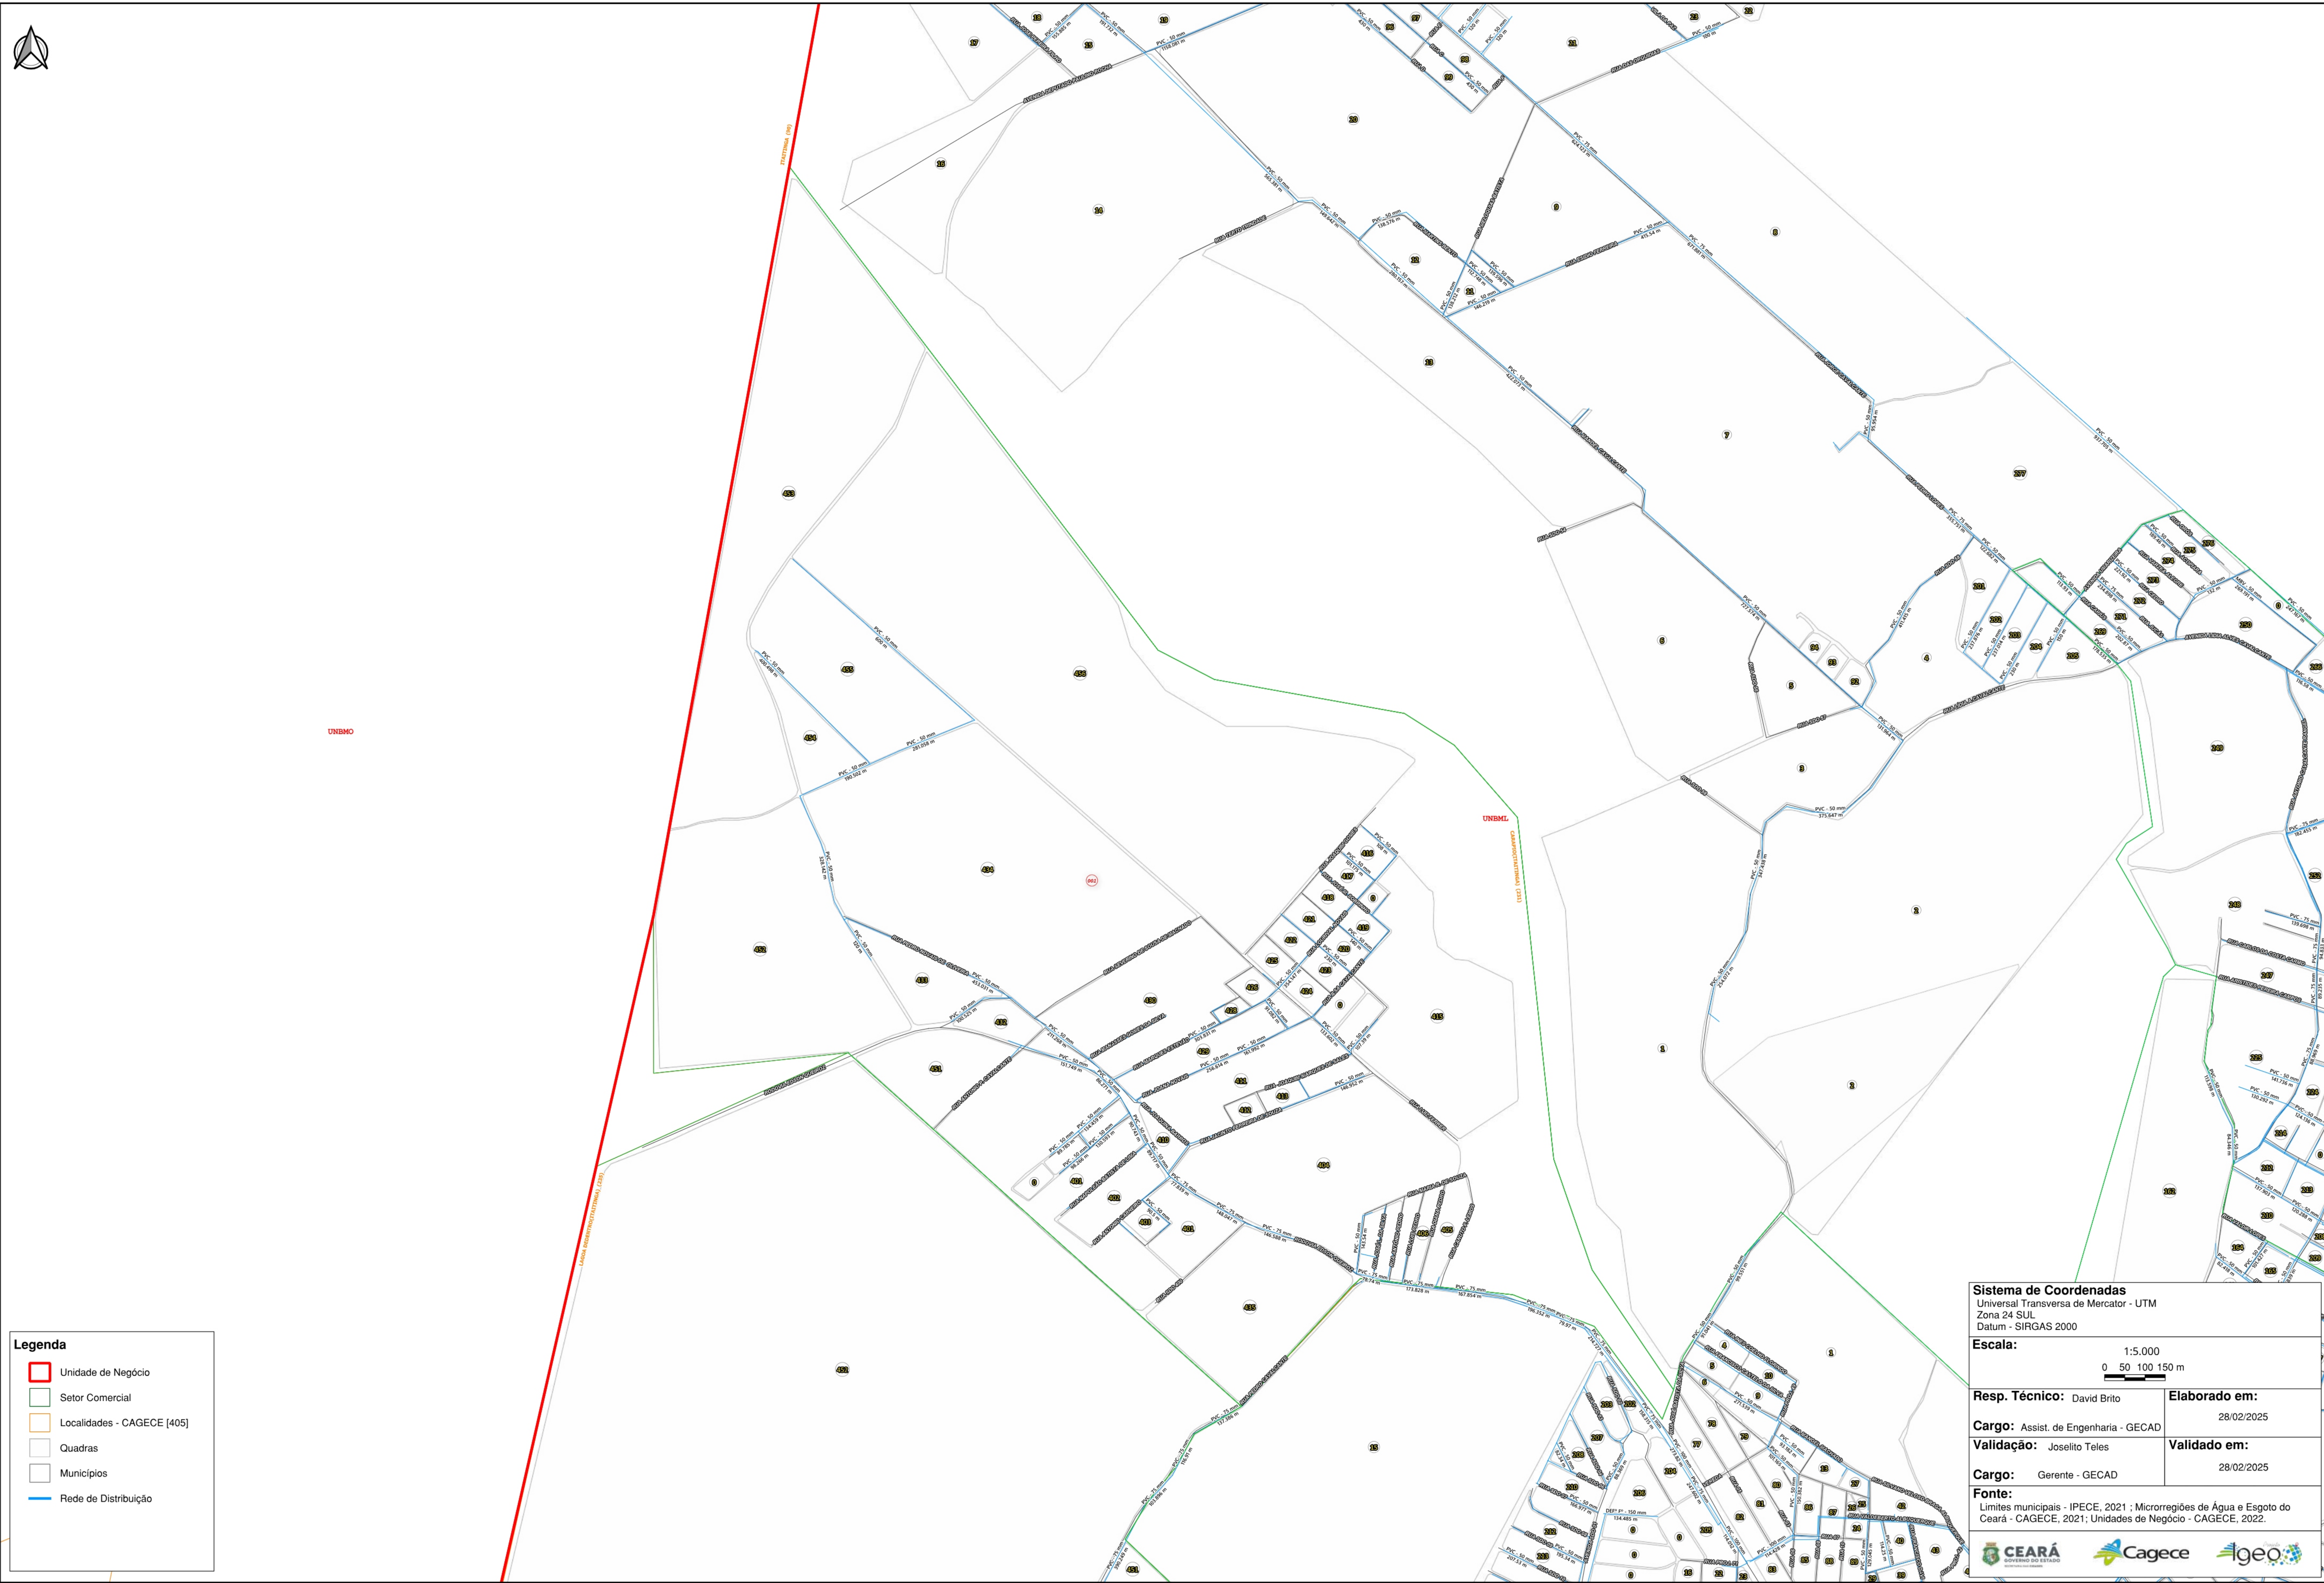

Legenda

Unidade de Negócio

Setor Comercial

Localidades - CAGECE [405]

Quadras

Municípios

Rede de Distribuição

Sistema de Coordenadas
Universal Transversa de Mercator - UTM
Zona 24 SUL
Datum - SIRGAS 2000

Escala:
1:5.000
0 50 100 150 m

Resp. Técnico: David Brito

Elaborado em: 28/02/2025

Cargo: Assist. de Engenharia - GECAD

Validado em: 28/02/2025

Validação: Joselito Teles

Cargo: Gerente - GECAD

Fonte:
Limites municipais - IPECE, 2021 ; Microrregiões de Água e Esgoto do Ceará - CAGECE, 2021; Unidades de Negócio - CAGECE, 2022.


CEARÁ

Cagece

Igeo


SISTEMA DE ABASTECIMENTO DE ÁGUA DA LOCALIDADE - RIACHAO (ITAITINGA)

555000

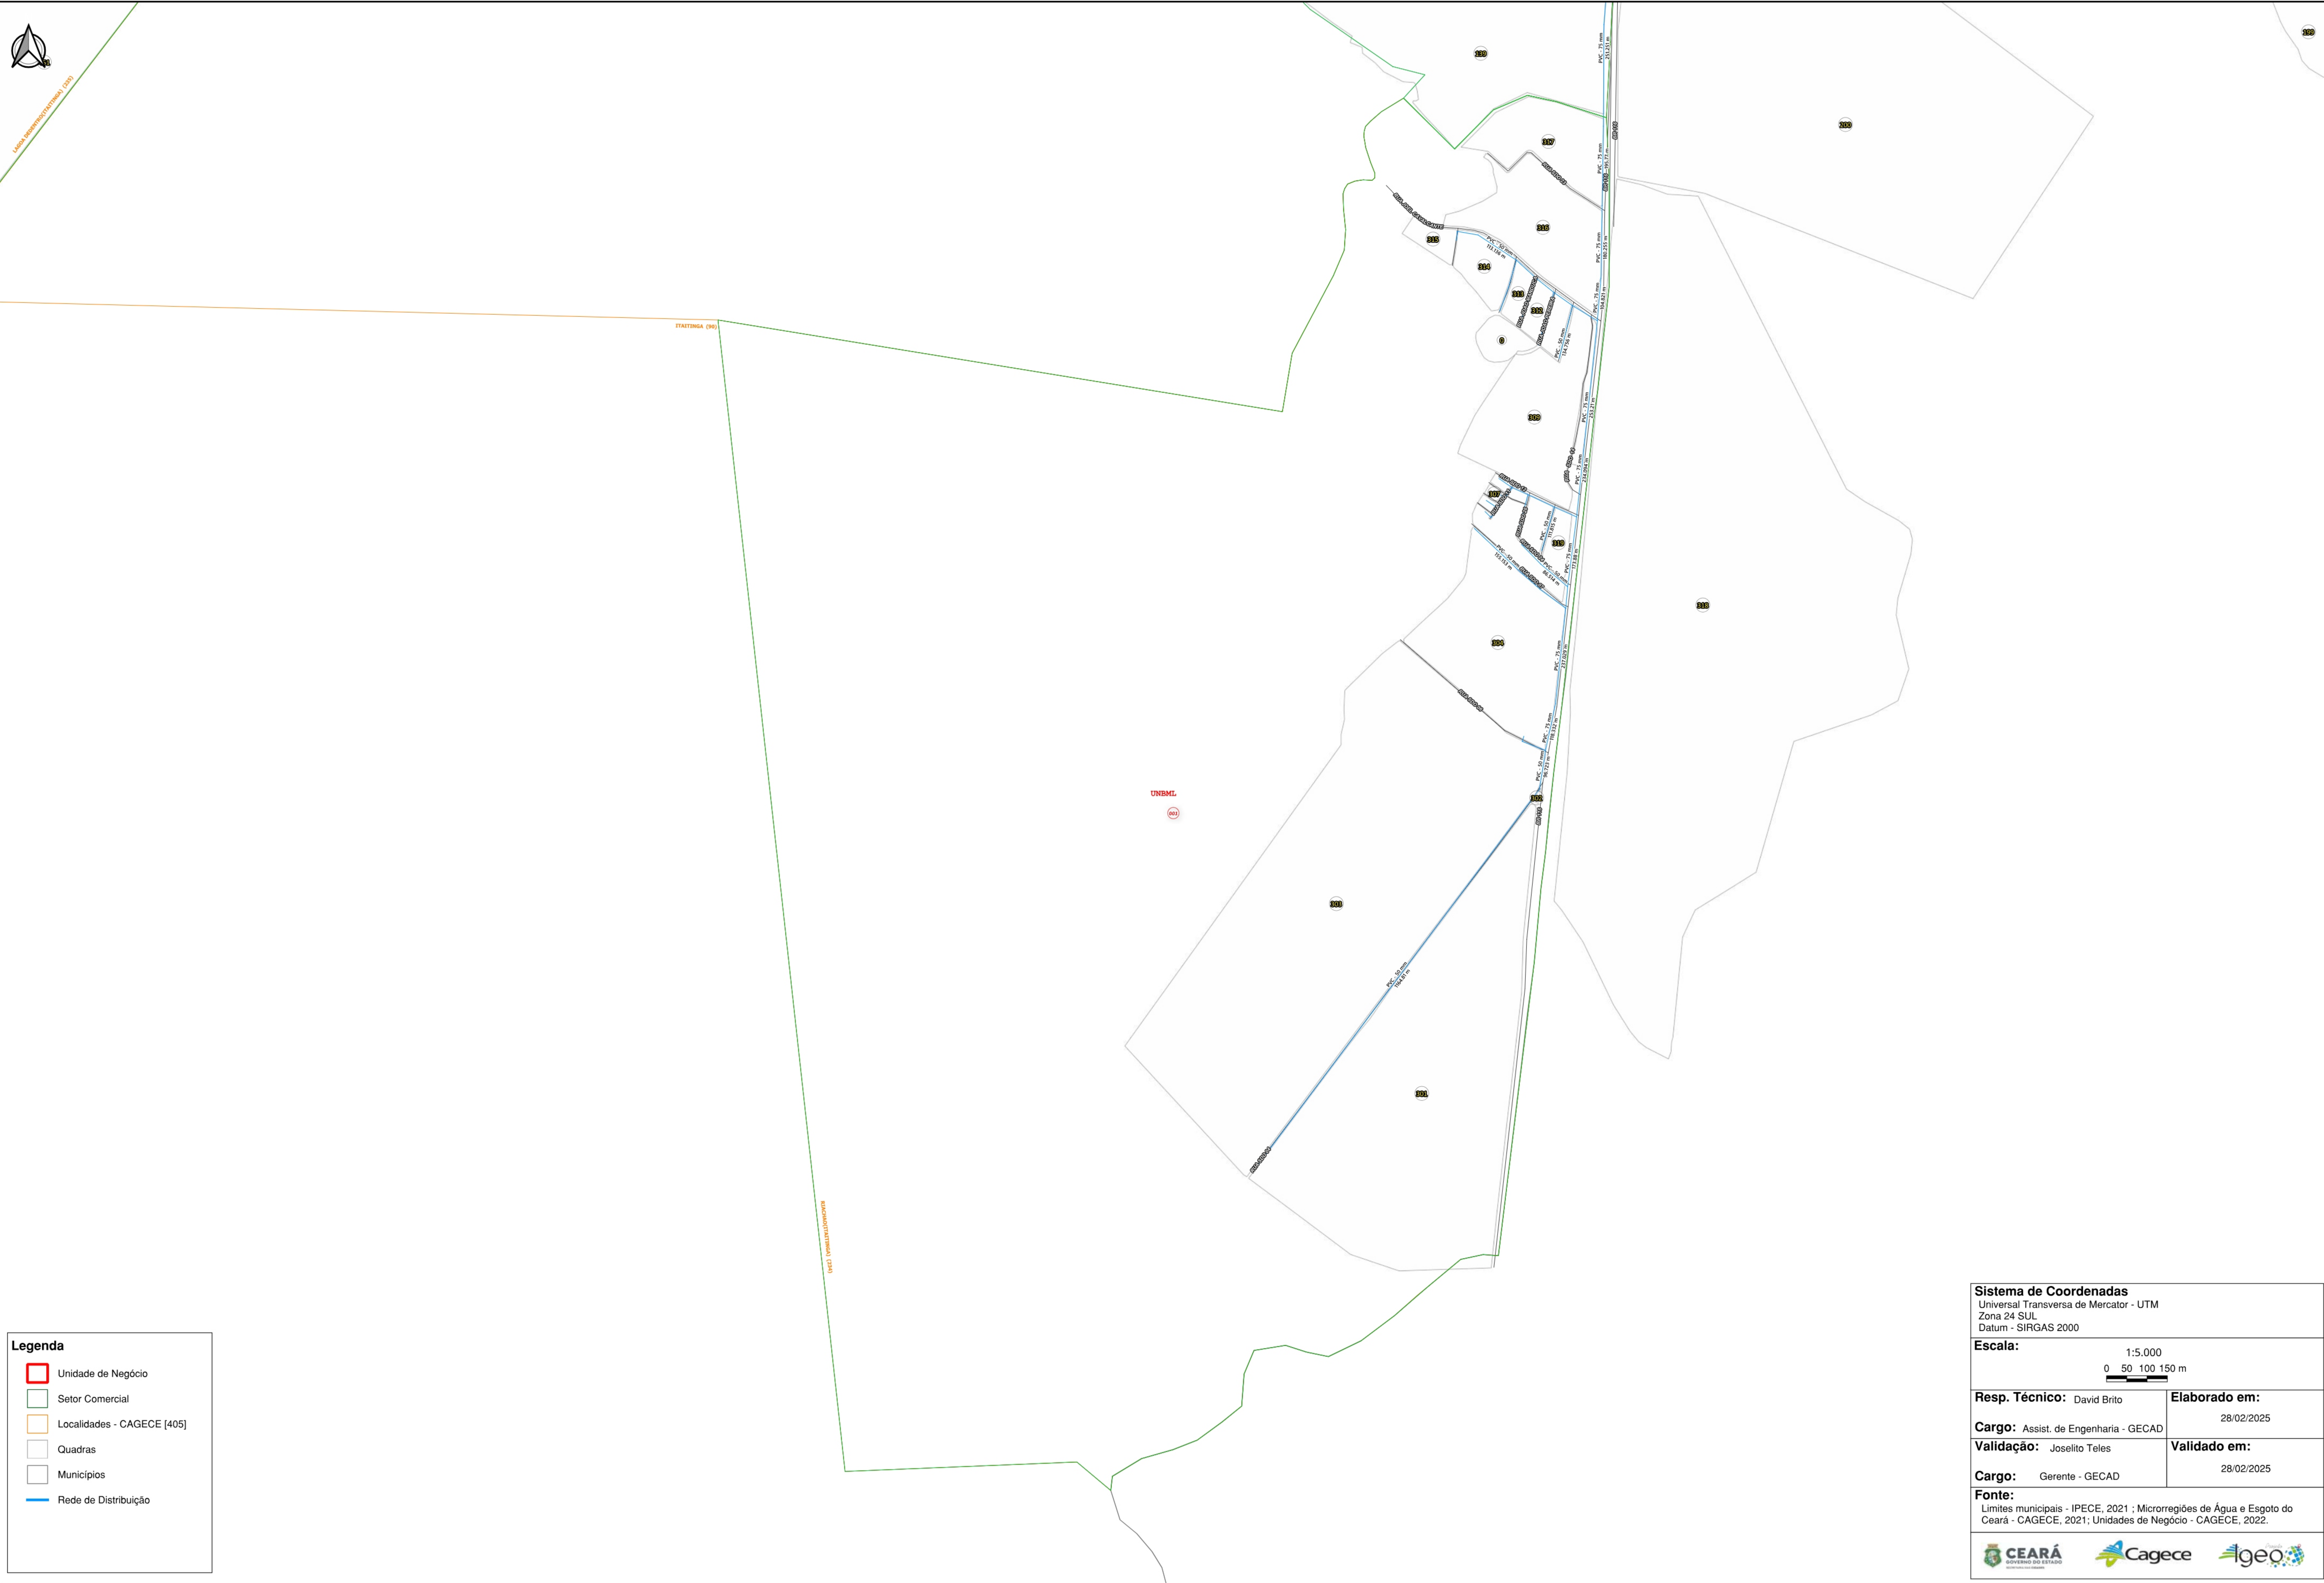

555000

SISTEMA DE ABASTECIMENTO DE ÁGUA DA LOCALIDADE - ITAITINGA

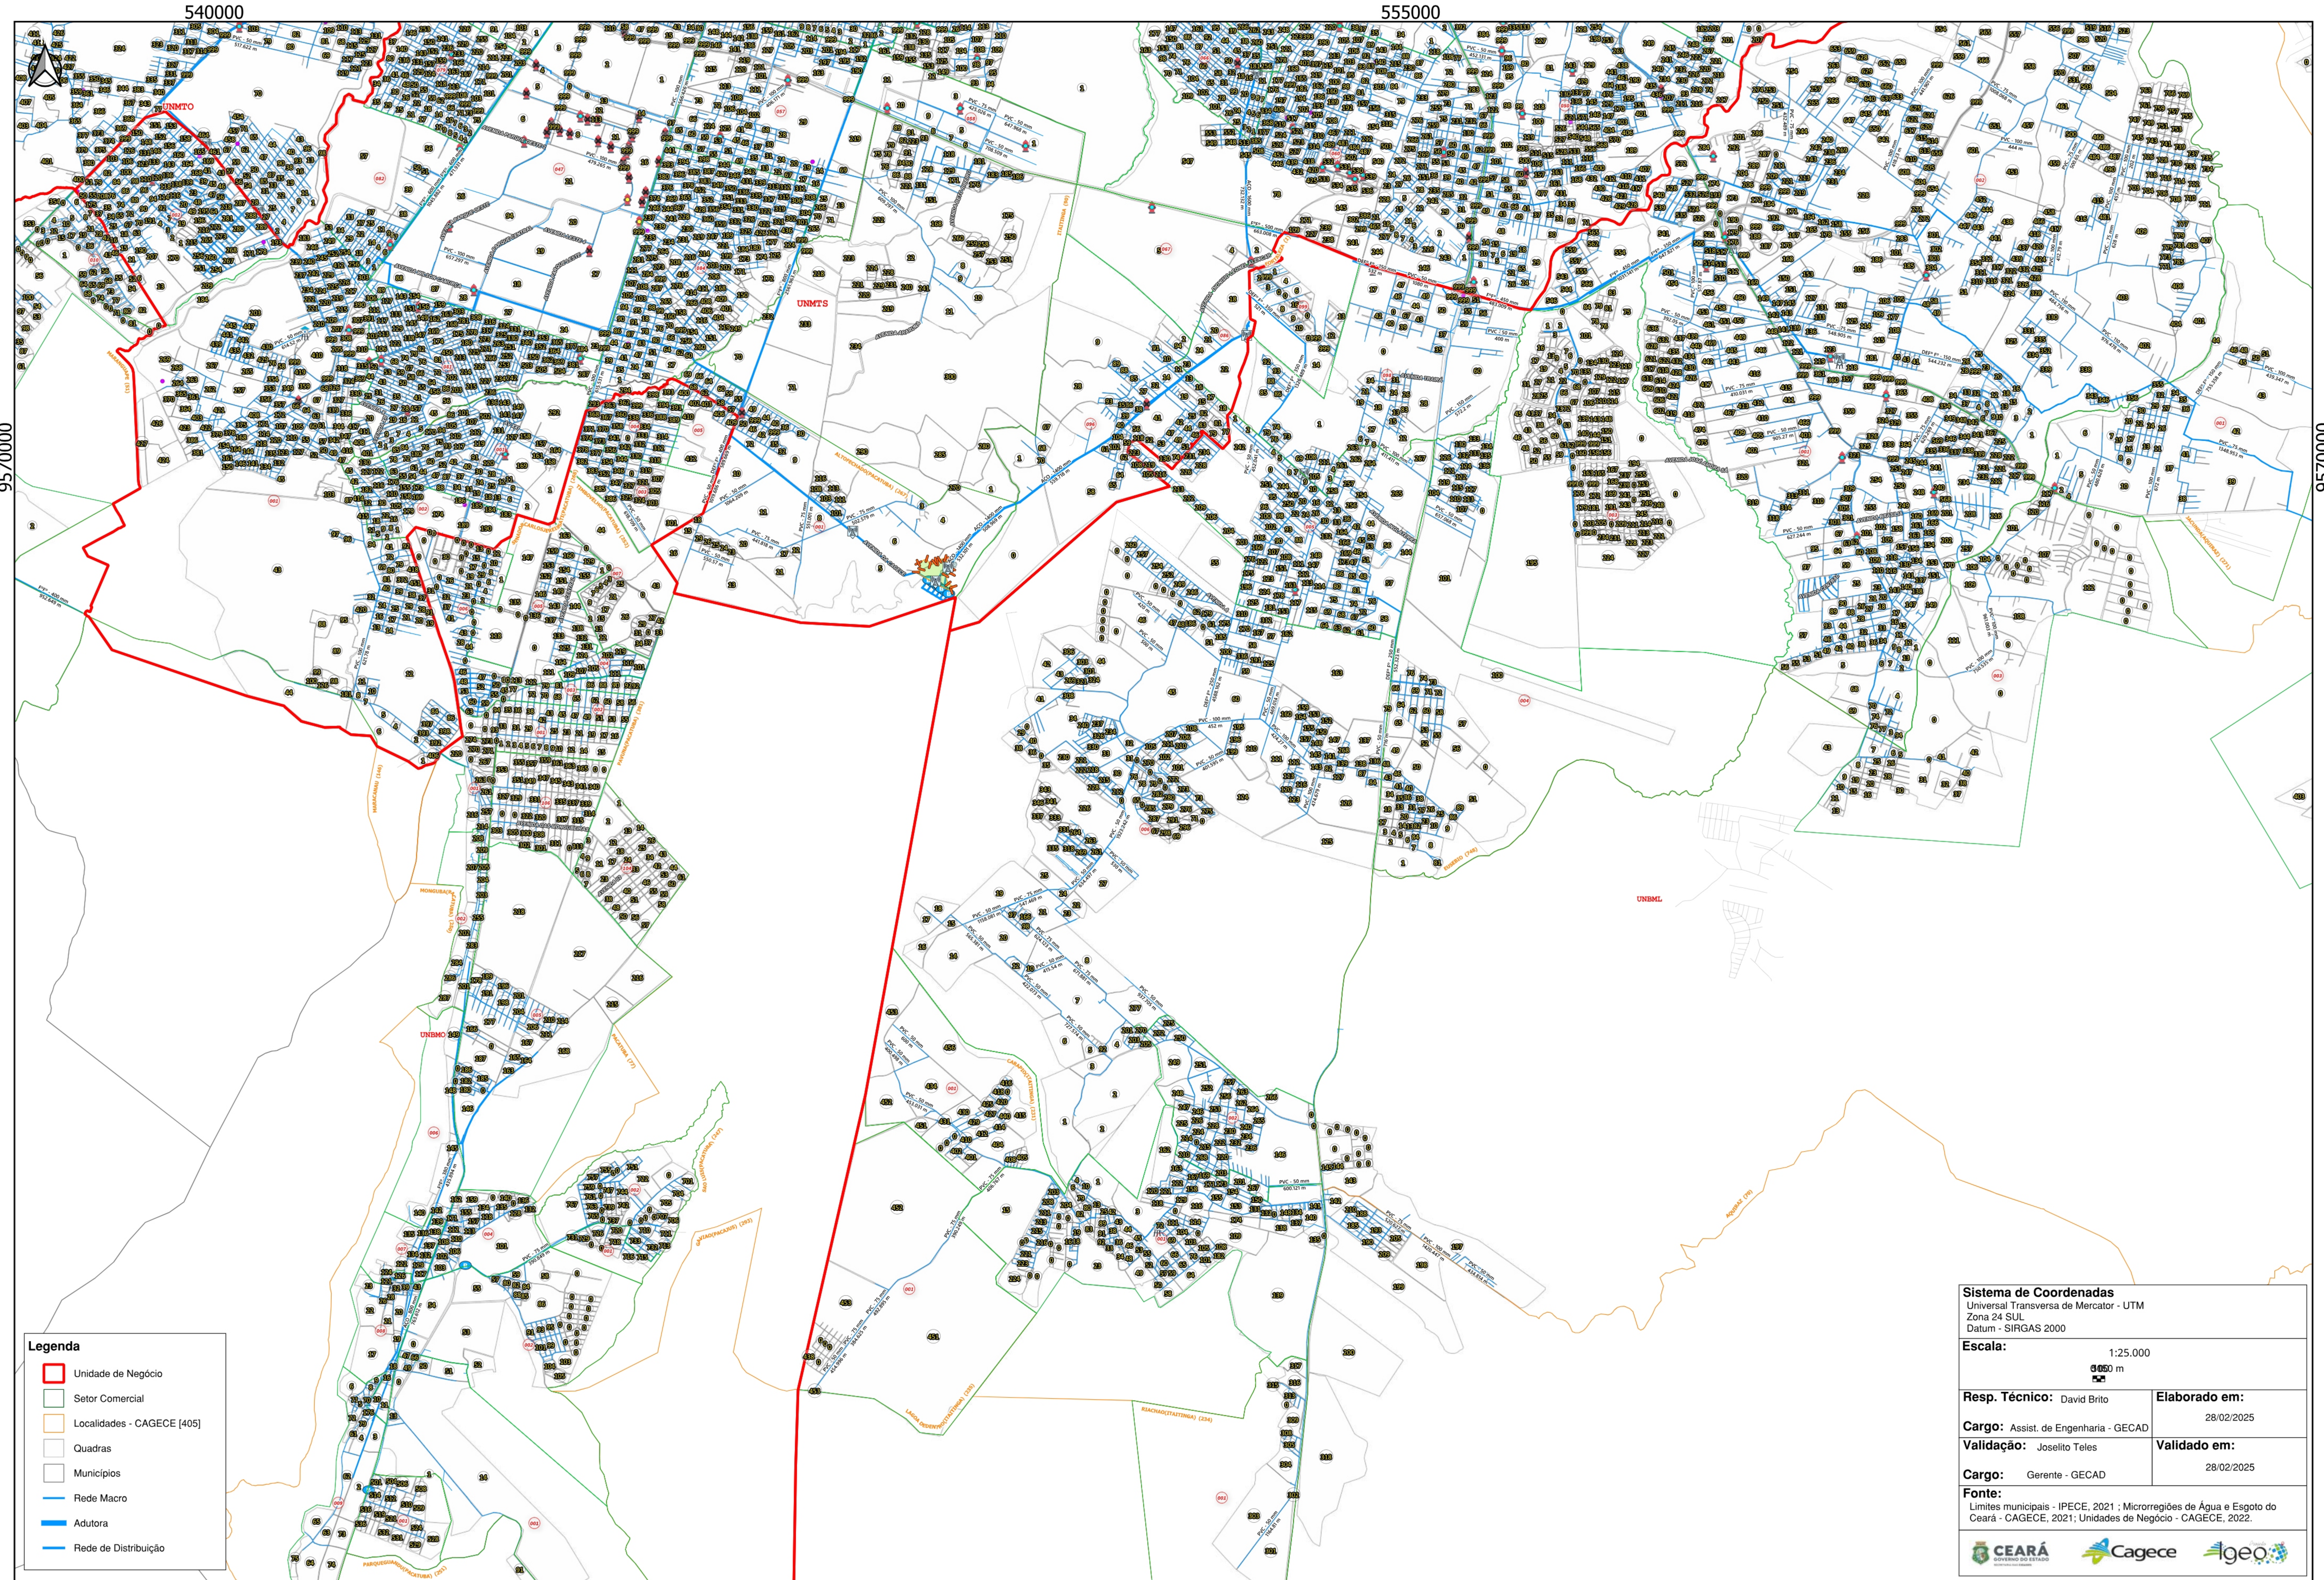

Sistema de Coordenadas
Universal Transversa de Mercator - UTM
Zona 24 SUL
Datum - SIRGAS 2000

Escala: 1:25.000
0 1000 2000 m

Resp. Técnico: David Brito	Elaborado em: 28/02/2025
Cargo: Assist. de Engenharia - GECAD	
Validação: Joselito Teles	Validado em: 28/02/2025
Cargo: Gerente - GECAD	

Fonte:
Limites municipais - IPECE, 2021; Microrregiões de Água e Esgoto do Ceará - CAGECE, 2021; Unidades de Negócio - CAGECE, 2022.